



Verkennd bodemonderzoek
conform de NEN 5740
aan de
Eendrachtlaan te Utrecht

Opdrachtgever : Concorde Holding BV
Ptolemaeuslaan 58
3528 BP UTRECHT

Contactpersoon : [REDACTED]
Tel : [REDACTED]

Projectnummer : BO17131
Datum : 9 mei 2017

Milieutechniek ZVS Eemnes BV
Postbus 49 Noordersingel 22
3755 ZG EEMNES 3755 EZ EEMNES
Tel : 035-5387986
E-mail : info@zvs.nl
Website : www.zvs.nl

INHOUD	bladzijde
1 INLEIDING	3
2 VOORONDERZOEK	4
2.1 Gegevens locatie	4
2.2 Toekomstig gebruik locatie	4
2.3 Geohydrologische situatie	4
3 HYPOTHESE	5
4 ONDERZOEKSMETHODE	5
4.1 Veldwerk	5
4.2 Chemisch laboratoriumonderzoek	5
5 RESULTATEN	6
5.1 Richtwaarden	6
5.2 Zintuiglijk	6
5.3 Grond	7
5.4 Grondwater	8
6 MILIEUHYGIENISCHE KWALITEIT VAN DE BODEM	8
7 CONCLUSIES EN AANBEVELINGEN	9

BIJLAGEN

1. Onderzoekslocatie
2. Meetpunten
3. Bodemprofielen
4. Toetsingen
5. Analysecertificaten

1 INLEIDING

In opdracht van Concorde Holding BV heeft Milieutechniek ZVS Eemnes BV op 2 mei 2017 een verkennend bodemonderzoek uitgevoerd aan de Eendrachtlaan 10 te Utrecht.

Dit onderzoek is uitgevoerd in verband met de voorgenomen ontwikkeling van de onderzoekslocatie.

Doel van het onderzoek is de grond- en grondwaterkwaliteit op de onderzoekslocatie vast te leggen, teneinde inzicht te verkrijgen of er sprake is van bodemverontreiniging en zo ja, met welke parameters grond en grondwater zijn verontreinigd en of dit een belemmering vormt voor de voorgenomen ontwikkeling.

Milieutechniek ZVS Eemnes BV heeft zorggedragen voor de opzet en uitvoering van het onderzoek conform de geldende richtlijnen. Voor de bemonsteringsstrategie zijn de richtlijnen gevolgd zoals genoemd in de NEN 5740+A1, Bodem - Landbodem - Strategie voor het uitvoeren van verkennend bodemonderzoek - Onderzoek naar de milieuhygiënische kwaliteit van bodem en grond (april 2016).

Het veldwerk en de monsterneming zijn uitgevoerd door Marvin BV milieutechniek volgens de SIKB BRL 2000 met de bijbehorende protocollen, waarvoor dit bedrijf is gecertificeerd en erkend (kwalibo).

De chemische analyses zijn uitgevoerd in het, door de Raad van Accreditatie geaccrediteerde, milieulaboratorium van Analytico te Barneveld. Interpretatie van de chemische analyses is gedaan aan de hand van de Wet Bodembescherming, Circulaire bodemsanering per 1 juli 2013 en de Regeling bodemkwaliteit (1 januari 2015). Getoetst is aan de hand van de Bodem Toets en Validatieservice (kortweg: BoToVa).

Daarnaast is gestreefd naar een zo groot mogelijke representativiteit van het onderzoek, het blijft echter toch mogelijk dat lokale afwijkingen in de samenstelling van het bodemmateriaal voorkomen. Tevens wordt erop gewezen dat het uitgevoerde bodemonderzoek een momentopname is. Zowel Milieutechniek ZVS Eemnes BV als Marvin BV milieutechniek verklaart dat de werkzaamheden volledig onafhankelijk zijn uitgevoerd.

In het navolgende hoofdstuk worden ten aanzien van voornoemde locatie de gegevens van het vooronderzoek beschreven. Hoofdstuk 3 omvat de hypothese van het onderzoek. De hieruit volgende bemonsteringsstrategie wordt in hoofdstuk 4 nader toegelicht. In hoofdstuk 5 worden de analyseresultaten gepresenteerd, welke in het navolgende hoofdstuk worden besproken. Aan de hand van de voorgaande hoofdstukken worden in hoofdstuk 7 uiteindelijk de conclusie(s) en aanbevelingen gegeven omtrent de onderzochte locatie.

2 VOORONDERZOEK

2.1 Gegevens locatie

De onderzoekslocatie aan de Eendrachtlaan 10 is kadastraal bekend in de gemeente Utrecht onder sectie R en nummers 661 en 1251. De regionale situatie is weergegeven in bijlage 1. De onderzoekslocatie heeft een oppervlak van 4.674 m².

Op de locatie is een kantoorpand gevestigd (Beneluxstaete) met parkeerplaatsen en ligt in de wijk Kanaaleiland.

In 2006 is op de locatie een verkennend bodemonderzoek uitgevoerd (enkel perceel R661, Search Milieu BV, 256354.1, 29 augustus 2006). In twee boringen is de bovengrond als matig puinhoudend beoordeeld. De puinhoudende bovengrond bij boring 2 blijkt matig verontreinigd met koper. Resterend is de puinhoudende bovengrond licht verontreinigd met zink en minerale olie. De zintuiglijk schone bovengrond is zeer licht verontreinigd met minerale olie. De ondergrond is niet verontreinigd bevonden. Het grondwater is licht verontreinigd met arseen.

2.2 Toekomstig gebruik locatie

De opdrachtgever heeft voornemens om circa 200 wooneenheden te creëren met hieronder een parkeergarage.

2.3 Geohydrologische situatie

De gegevens omtrent de ondergrond zijn verkregen uit eerder uitgevoerde onderzoeken en de Grondwaterkaart van Nederland van de Dienst Grondwater van TNO. De locatie ligt op circa meter boven NAP. De schematische voorstelling van de bodemopbouw is weergegeven in tabel 1.

Tabel 1: Schematische voorstelling van de regionale bodemopbouw

Pakket	Diepte (m - mv)	Samenstelling
Deklaag	0-5	Zand, klei en puin
1 ^e watervoerende pakket	5-45	Fijn tot grove grindhoudende zanden
1 ^e scheidende laag	45-70	Fijne zanden en kleipakketten
2 ^e watervoerende pakket	70-105	Grove zanden

Het grondwater lag ten tijde van het onderzoek gemiddeld op 1,0 m-mv. Opgemerkt wordt dat dit een eenmalige waarneming is, die niet als maatstaf mag worden gehanteerd. De stromingsrichting van het freatische grondwater is vermoedelijk noordwestelijk gericht. De locatie ligt niet in een grondwaterbeschermingsgebied.

3 HYPOTHESE

Gezien het bekende gebruik in het verleden is bij de aanvang van het onderzoek de locatie als 'onverdacht' aangemerkt en als zodanig onderzocht. In tabel 2 staat de onderzoeksopzet weergegeven.

Tabel 2: Onderzoeksopzet

Strategie	Boringen tot		Peilbuizen	Analyses	
	0,5 m-mv	2 m-mv		Grond	Grondwater
ONV	11	3	1	3x standaard pakket	1x standaard pakket

Het standaard pakket grond bestaat uit de volgende stoffen:

- minerale olie
- polycyclische aromatische koolwaterstoffen (PAK 10 van VROM)
- polychloorbifenylen (PCB)
- de zware metalen: barium, cadmium, kobalt, koper, kwik, molybdeen, lood, nikkel en zink
- humus/lutum

Het standaard pakket grondwater bestaat uit:

- minerale olie
- vluchtige aromatische koolwaterstoffen (BTEXN) en styreen
- gechloreerde koolwaterstoffen (CKW) en chloorbenzenen
- de zware metalen: barium, cadmium, kobalt, koper, kwik, molybdeen, lood, nikkel en zink

4 ONDERZOEKSMETHODE

4.1 Veldwerk

Op 2 mei 2017 zijn door de heer J. Streef de volgende werkzaamheden uitgevoerd (conform protocol 2001):

- Inspectie terrein;
- Het uitvoeren van het veldwerk zoals weergegeven in tabel 2;
- Het opgeboorde materiaal bemonsteren per bodemsoort in maximale trajecten van 0,5 m;
- Het beschrijven van de bodemprofielen en het zintuiglijk beoordelen van het uitkomende materiaal.

Het grondwater is eveneens op 2 mei 2017 door de heer J. Streef gepeild en bemonsterd (conform protocol 2002, bestaande peilbuis). Voorts zijn van het grondwater de pH, de troebelheid en elektrische geleidbaarheid in het veld bepaald.

De meetpunten zijn weergegeven in bijlage 2. De bodemprofielen staan beschreven in bijlage 3. De grondmonsters zijn afzonderlijk verpakt en geconserveerd, waarna ze naar het laboratorium zijn gebracht. Het samenstellen van de mengmonsters is uitgevoerd door het laboratorium. In totaal zijn 3 grond(meng)monsters en 1 grondwatermonster ter analyse aangeboden aan het laboratorium.

4.2 Chemisch laboratoriumonderzoek

De analyses zoals weergegeven in hoofdstuk 3 zijn uitgevoerd. De analyseresultaten zijn verkregen op certificaatnummers 2017056607 en 2017056614 welke compleet zijn weergegeven in bijlage 5.

5 RESULTATEN

Interpretatie van de chemische analyses is gedaan aan de hand van de Wet Bodembescherming, Circulaire bodemsanering per 1 juli 2013 en de Regeling bodemkwaliteit (1 januari 2015). Getoetst is aan de hand van de Bodem Toets en Validatieservice (kortweg: BoToVa).

5.1 Richtwaarden

Streefwaarde (S)

De streefwaarden voor het grondwater geven aan wat het ijkpunt is voor milieukwaliteit op de lange termijn, uitgaande van verwaarloosbare risico's voor het ecosysteem en gelden als waarde waarboven wel en waaronder geen sprake is van grondwaterverontreiniging.

Achtergrondwaarde (AW)

De Achtergrondwaarden voor grond zijn vastgesteld op basis van gehalten aan stoffen, zoals deze voorkomen in de bodem van natuur- en landbouwgronden in Nederland die niet zijn belast door lokale verontreinigingsbronnen. Grond die voldoet aan de Achtergrondwaarde is duurzaam geschikt voor elk bodemgebruik en wordt aangeduid als schone of niet verontreinigde grond.

Interventiewaarde (I)

De interventiewaarden zijn representatief voor het verontreinigingsniveau waaronder een sanering gewoonlijk niet noodzakelijk is. Bij overschrijding van deze waarde dient mogelijk een sanering te worden uitgevoerd. De noodzaak tot saneren is afhankelijk van het gehalte, de omvang van de verontreiniging, wanneer deze is ontstaan en van de risico's die ten gevolge van de verontreiniging aanwezig zijn. Of sprake is van een ernstige bodemverontreiniging wordt bepaald in een nader onderzoek.

Voor een aantal stoffen, zoals zware metalen en organische verbindingen is de toetsing afhankelijk van het gehalte aan organische stof en/of lutum in de bodem.

5.2 Zintuiglijk

In het veld is in de opgeboorde grond van boring 2 tot 1,0 m-mv een zwakke koolas bijmenging waargenomen, waarna de boring is gestuit. Er is geen asbestverdacht (> 20 mm) materiaal waargenomen. Zintuiglijk zijn geen ongebruikelijke geuren en/of kleuren waargenomen.

5.3 Grond

In tabel 3 wordt de monsterselectie gepresenteerd.

Tabel 3: Monsterselectie

Analysemonster	Traject (m -mv)	Deelmonsters	Analysepakket
Bg1	0,00 - 0,55	01 (0,05 - 0,50) 04 (0,00 - 0,50) 05 (0,05 - 0,55) 06 (0,00 - 0,50) 07 (0,05 - 0,55) 10 (0,05 - 0,55)	Standaardpakket inclusief luos
Bg2	0,05 - 0,55	03 (0,05 - 0,50) 09 (0,05 - 0,55) 12 (0,05 - 0,50) 13 (0,05 - 0,55) 14 (0,05 - 0,55)	Standaardpakket grond
02-1	0,05 - 0,50	02 (0,05 - 0,50)	Standaardpakket grond
Og1	1,00 - 2,00	01 (1,00 - 1,50) 04 (1,50 - 2,00)	Standaardpakket inclusief luos

In tabel 4 staat vermeld voor welke stoffen de achtergrondwaarde of interventiewaarde wordt overschreden.

Tabel 4: Overschrijdingstabel grond

Analysemonster	Traject (m -mv)	> AW (+index)	> I (+index)
Bg1	0,00 - 0,55	-	-
Bg2	0,05 - 0,55	-	-
02-1	0,05 - 0,50	-	-
Og1	1,00 - 2,00	-	-

- : Geen overschrijding toetsingswaarden

>AW : > Achtergrondwaarde

>I : > Interventiewaarde

Index : $(GSSD - AW) / (I - AW)$

5.4 Grondwater

In tabel 5 worden de veldmetingen bij de grondwaterbemonstering weergegeven.

Tabel 5: Metingen grondwater

Peilbuis	Filterdiepte (m -mv)	Grondwaterstand (m -mv)	pH (-)	EC (μ S/cm)	Troebelheid (NTU)
PB	1,50 - 2,50	1,00	7,1	550	25

De veldmetingen geven aanleiding tot het maken van een opmerking: het grondwater is troebel van karakter.

In tabel 6 staat vermeld welke overschrijdingen zijn geconstateerd in het grondwater.

Tabel 6: Overschrijdingstabel grondwater

Peilbuis	Filterdiepte (m -mv)	> S (+index)	> I (+index)
PB	1,50 - 2,50	Barium (0,02)	-

- : Geen overschrijding toetsingswaarden

>S : > Streefwaarde

>I : > Interventiewaarde

Index : $(\text{GSSD} - \text{S}) / (\text{I} - \text{S})$

6 MILIEUHYGIENISCHE KWALITEIT VAN DE BODEM

In de (meng)monster van de grond liggen de gehalten van de geanalyseerde stoffen alle onder de achtergrondwaarden.

In het grondwater ligt de concentratie aan barium boven de streefwaarde.

7 CONCLUSIES EN AANBEVELINGEN


In opdracht van Concorde Holding BV heeft Milieutechniek ZVS Eemnes BV op 2 mei 2017 een verkennend bodemonderzoek uitgevoerd aan de Eendrachtlaan 10 te Utrecht.

Zowel boven- als ondergrond is niet verontreinigd bevonden. Het grondwater is licht verontreinigd met barium.

Er zijn, ons inziens, geen milieutechnische belemmeringen voor de voorgenomen ontwikkeling.

U dient rekening te houden met het feit dat de toepassing van grond aan beperkingen onderhevig is. Indien gedurende de nieuwbouw grond vrijkomt en niet op de onderzoekslocatie kan worden verwerkt, dient de grond te worden voorzien van een kwaliteitsverklaring conform het Besluit bodemkwaliteit, dan wel te worden aangeboden aan een erkende verwerker.

Met vriendelijke groet,
Milieutechniek ZVS Eemnes BV

 

BIJLAGE 1


- Onderzoekslocatie -



Deze kaart is noordgericht.


Schaal 1: 12500

 Hier bevindt zich Kadastraal object UTRECHT R 661
Eendrachtlaan 10, 3526 LB UTRECHT
CC-BY Kadaster.

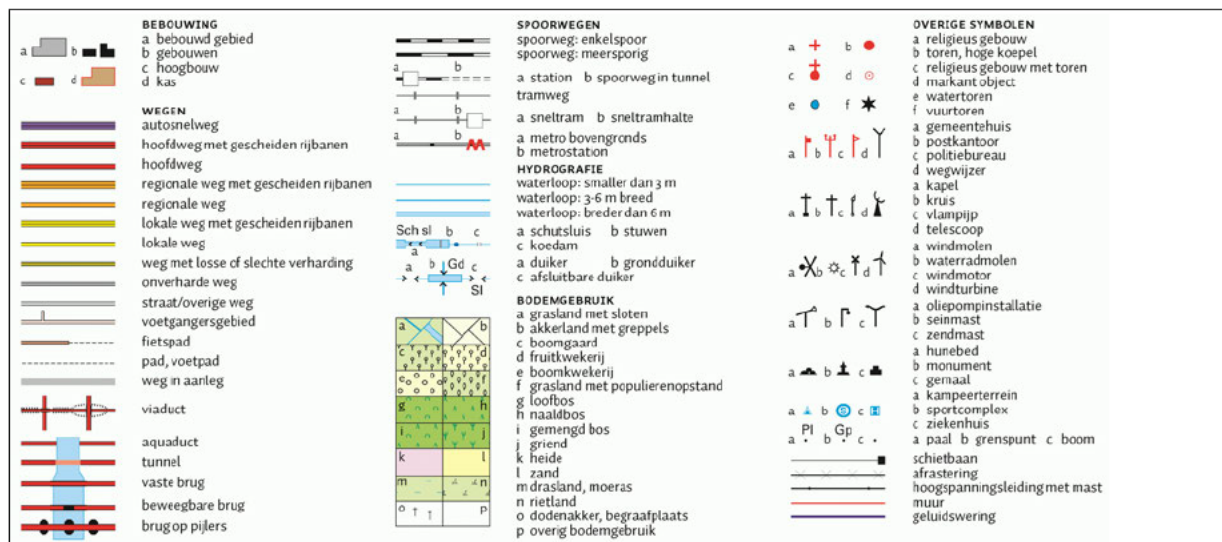

BIJLAGE 2

- Meetpunten -

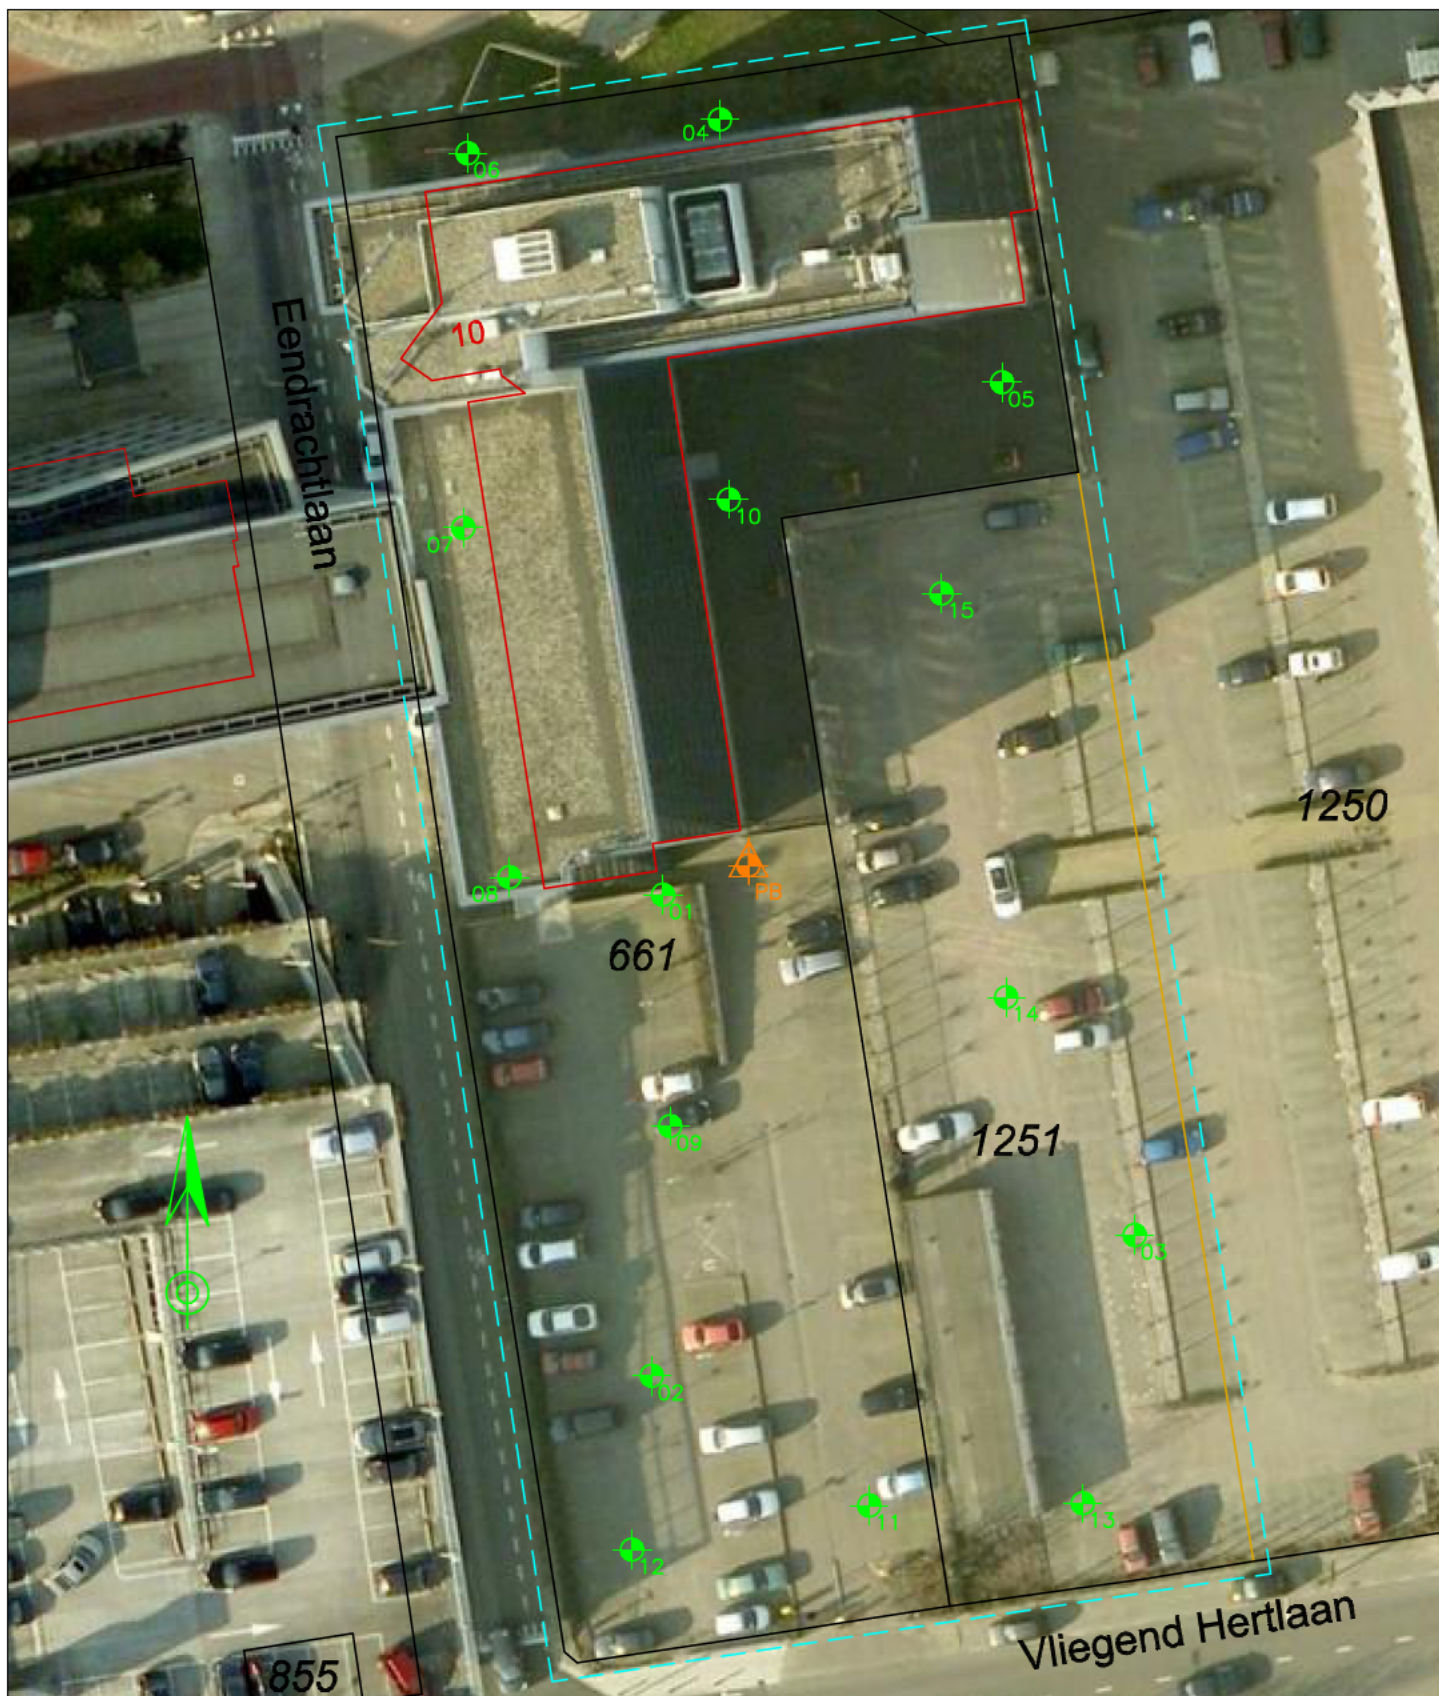

LEGENDA



Boring met nummer



Onderzoekslocatie



Bestaande peilbuis



Bebouwing

Onderwerp	Projectcode	Filenaam	Datum	Schaal	Formaat
Boorlocaties	B01731	17131	21-04-2017	1:500	A4

Milieutechniek
ZVS Eemnes BV

Noordersingel 22
Postbus 49
3755 ZG EEMNES Tel: 035-5387986 Fax: 035-5382923



Locatie
Utrecht, Hoogoorddreef 63

Opdrachtgever
Concorde Holding BV

Getekend
PW

Bijlage
2

BIJLAGE 3

- Bodemprofielen -

Legenda (conform NEN 5104)

grind

	Grind, siltig
	Grind, zwak zandig
	Grind, matig zandig
	Grind, sterk zandig
	Grind, uiterst zandig

zand

	Zand, kleiig
	Zand, zwak siltig
	Zand, matig siltig
	Zand, sterk siltig
	Zand, uiterst siltig

veen

	Veen, mineraalarm
	Veen, zwak kleiig
	Veen, sterk kleiig
	Veen, zwak zandig
	Veen, sterk zandig

klei

	Klei, zwak siltig
	Klei, matig siltig
	Klei, sterk siltig
	Klei, uiterst siltig
	Klei, zwak zandig
	Klei, matig zandig
	Klei, sterk zandig

leem

	Leem, zwak zandig
	Leem, sterk zandig

overige toevoegingen

	zwak humeus
	matig humeus
	sterk humeus
	zwak grindig
	matig grindig
	sterk grindig

geur

	geen geur
	zwakke geur
	matige geur
	sterke geur
	uiterste geur

olie

	geen olie-water reactie
	zwakke olie-water reactie
	matige olie-water reactie
	sterke olie-water reactie
	uiterste olie-water reactie

p.i.d.-waarde

	>0
	>1
	>10
	>100
	>1000
	>10000


monsters

	geroerd monster
	ongeroerd monster
	volumering

overig


	bijzonder bestanddeel
	Gemiddeld hoogste grondwaterstand
	grondwaterstand
	Gemiddeld laagste grondwaterstand
	slib
	water

peilbuis

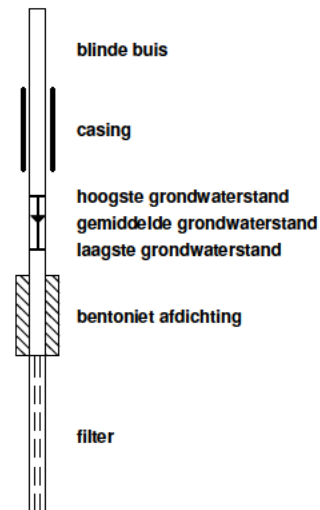


**Meetpunt: 01**


Datum: 02-05-2017

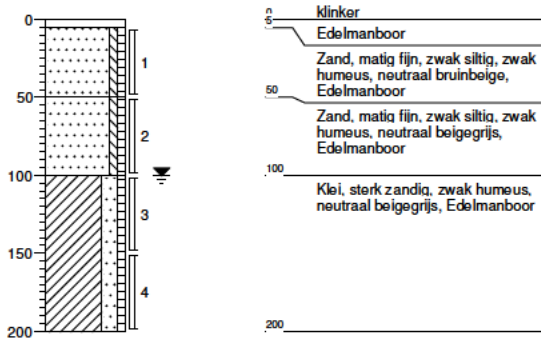**Meetpunt: 02**


Datum: 02-05-2017

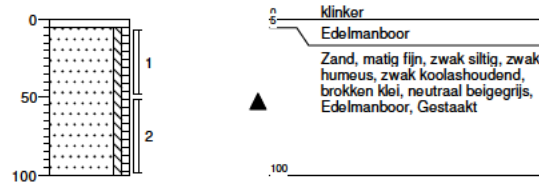**Meetpunt: 03**


Datum: 02-05-2017

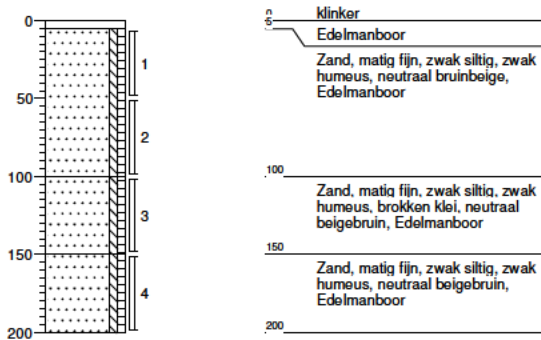**Meetpunt: 04**


Datum: 02-05-2017

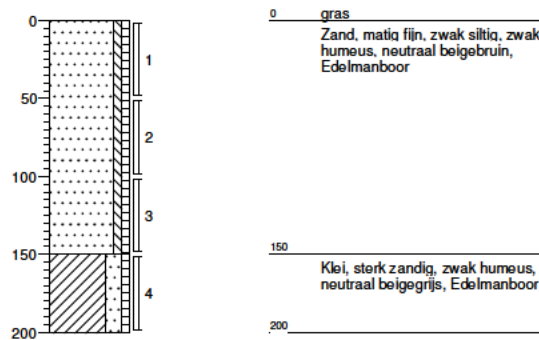**Meetpunt: 05**


Datum: 02-05-2017

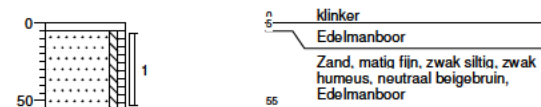**Meetpunt: 06**


Datum: 02-05-2017

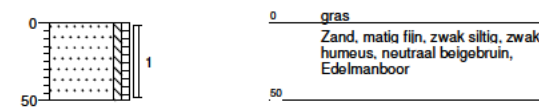**Meetpunt: 07**

Datum: 02-05-2017

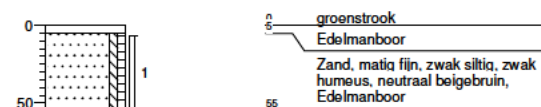
**Meetpunt: 08**

Datum: 02-05-2017

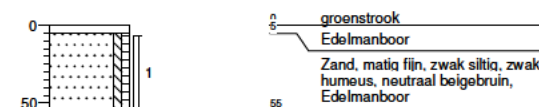

**Meetpunt: 09**


Datum: 02-05-2017

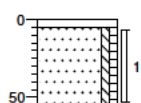

n	Klinker
5	Edelmanboor
55	Zand, matig fijn, zwak siltig, zwak humeus, neutraal beigebruin, Edelmanboor

Meetpunt: 10


Datum: 02-05-2017

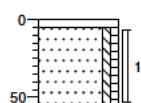

n	Klinker
5	Edelmanboor
55	Zand, matig fijn, zwak siltig, zwak humeus, neutraal beigebruin, Edelmanboor

Meetpunt: 11


Datum: 02-05-2017

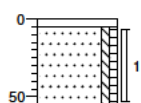

n	Klinker
5	Edelmanboor
55	Zand, matig fijn, zwak siltig, zwak humeus, neutraal beigebruin, Edelmanboor

Meetpunt: 12


Datum: 02-05-2017

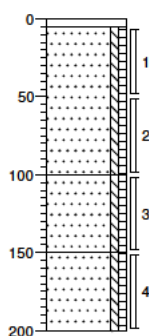

n	Klinker
5	Edelmanboor
55	Zand, matig fijn, zwak siltig, zwak humeus, neutraal bruinbeige, Edelmanboor
100	Zand, matig fijn, zwak siltig, zwak humeus, brokken klei, neutraal beigebruin, Edelmanboor
150	Zand, matig fijn, zwak siltig, zwak humeus, neutraal beigebruin, Edelmanboor
200	

Meetpunt: 13


Datum: 02-05-2017

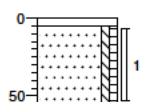

n	Klinker
5	Edelmanboor
55	Zand, matig fijn, zwak siltig, zwak humeus, neutraal beigebruin, Edelmanboor

Meetpunt: 14


Datum: 02-05-2017

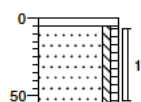

n	Klinker
5	Edelmanboor
55	Zand, matig fijn, zwak siltig, zwak humeus, neutraal beigebruin, Edelmanboor

Meetpunt: 15

Datum: 02-05-2017

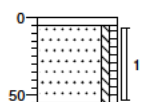

n	Klinker
5	Edelmanboor
55	Zand, matig fijn, zwak siltig, zwak humeus, neutraal beigebruin, Edelmanboor

BIJLAGE 4

- Toetsingen -

Tabel 1: Gemeten gehalten in grond met beoordeling conform de Wet Bodembescherming

Grondmonster		Bg1			Bg2			02-1		
Certificaatcode		2017056614			2017056614			2017056614		
Boring(en)		01, 04, 05, 06, 07, 10			03, 09, 12, 13, 14			02		
Traject (m -mv)		0,00 - 0,55			0,05 - 0,55			0,05 - 0,50		
Humus	% ds	1,5			1,5			1,5		
Lutum	% ds	2,0			2,0			2,0		
Datum van toetsing		9-5-2017			9-5-2017			9-5-2017		
Monsterconclusie		Voldoet aan Achtergrondwaarde			Voldoet aan Achtergrondwaarde			Voldoet aan Achtergrondwaarde		
Grondsoort		Zand			Zand			Zand		
		Meetw	GSSD	Index	Meetw	GSSD	Index	Meetw	GSSD	Index
METALEN										
Barium	mg/kg ds	34	132 ⁽⁶⁾		<20	<54 ⁽⁶⁾		<20	<54 ⁽⁶⁾	
Cadmium	mg/kg ds	<0,2	<0,2	-0,03	<0,2	<0,2	-0,03	<0,2	<0,2	-0,03
Kobalt	mg/kg ds	3,8	13,4	-0,01	3,1	10,9	-0,02	3,3	11,6	-0,02
Koper	mg/kg ds	7,3	15,1	-0,17	<5	<7	-0,22	<5	<7	-0,22
Kwik	mg/kg ds	0,054	0,078	-0	<0,05	<0,05	-0	<0,05	<0,05	-0
Molybdeen	mg/kg ds	<1,5	<1,1	-0	<1,5	<1,1	-0	<1,5	<1,1	-0
Nikkel	mg/kg ds	8	23	-0,18	6,3	18,4	-0,26	7,4	21,6	-0,21
Lood	mg/kg ds	22	35	-0,03	<10	<11	-0,08	12	19	-0,06
Zink	mg/kg ds	38	90	-0,09	<20	<33	-0,18	22	52	-0,15
PAK 10 VROM	mg/kg ds	0,44	0,44	-0,03	0,35	<0,35	-0,03	0,45	0,45	-0,03
PCB's	mg/kg ds	0,0049	<0,025	0,01	0,0049	<0,025	0,01	0,0049	<0,025	0,01
Minerale olie	mg/kg ds	<35	<123	-0,01	<35	<123	-0,01	<35	<123	-0,01

Tabel 2: Gemeten gehalten in grond met beoordeling conform de Wet Bodembescherming

Grondmonster		Og1		
Certificaatcode		2017056614		
Boring(en)		01, 04		
Traject (m -mv)		1,00 - 2,00		
Humus	% ds	2,7		
Lutum	% ds	20		
Datum van toetsing		9-5-2017		
Monsterconclusie		Voldoet aan Achtergrondwaarde		
Grondsoort		Klei		
		Meetw	GSSD	Index
METALEN				
Barium	mg/kg ds	160	188 ⁽⁶⁾	
Cadmium	mg/kg ds	<0,2	<0,2	-0,03
Kobalt	mg/kg ds	9,5	11,1	-0,02
Koper	mg/kg ds	18	22	-0,12
Kwik	mg/kg ds	0,085	0,094	-0
Molybdeen	mg/kg ds	<1,5	<1,1	-0
Nikkel	mg/kg ds	29	33	-0,03
Lood	mg/kg ds	30	35	-0,03
Zink	mg/kg ds	52	63	-0,13
PAK 10 VROM	mg/kg ds	0,38	0,38	-0,03
PCB's	mg/kg ds	0,0049	<0,018	-0
Minerale olie	mg/kg ds	<35	<91	-0,02

< : kleiner dan de detectielimiet
 8,88 : <= Achtergrondwaarde
 <=7 : Kleiner of gelijk aan Tussenwaarde
 8,88 : <= Interventiewaarde
 8,88 : > Interventiewaarde
 6 : Heeft geen normwaarde
 # : verhoogde rapportagegrens
 GSSD : Gestandaardiseerde meetwaarde
 Index : (GSSD - AW) / (I - AW)

- Getoetst via de BoToVa service, versie 3.0.0 -

Tabel 3: Samenstellingwaarden en toetsing voor grond conform Besluit Bodemkwaliteit

Grondmonster		Bg1	Bg2	02-1
Humus (% ds)		1,5	1,5	1,5
Lutum (% ds)		2,0	2,0	2,0
Datum van toetsing		9-5-2017	9-5-2017	9-5-2017
Monster getoetst als		partij	part j	partij
Bodemklasse monster		Altijd toepasbaar	Altijd toepasbaar	Altijd toepasbaar
Zintuiglijke bijmengingen		-	-	zwak koolashoudend
Grondsoort		Zand	Zand	Zand
		Meetw GSSD	Meetw GSSD	Meetw GSSD
METALEN				
Barium	mg/kg ds	34 132 ⁽⁶⁾	<20 <54 ⁽⁶⁾	<20 <54 ⁽⁶⁾
Cadmium	mg/kg ds	<0,2 <0,2	<0,2 <0,2	<0,2 <0,2
Kobalt	mg/kg ds	3,8 13,4	3,1 10,9	3,3 11,6
Koper	mg/kg ds	7,3 15,1	<5 <7	<5 <7
Kwik	mg/kg ds	0,054 0,078	<0,05 <0,05	<0,05 <0,05
Molybdeen	mg/kg ds	<1,5 <1,1	<1,5 <1,1	<1,5 <1,1
Nikkel	mg/kg ds	8 23	6,3 18,4	7,4 21,6
Lood	mg/kg ds	22 35	<10 <11	12 19
Zink	mg/kg ds	38 90	<20 <33	22 52
PAK 10 VROM	mg/kg ds	0,44 0,44	0,35 <0,35	0,45 0,45
PCB's	mg/kg ds	0,0049 <0,025	0,0049 <0,025	0,0049 <0,025
Minerale olie	mg/kg ds	<35 <123	<35 <123	<35 <123

Tabel 4: Samenstellingwaarden en toetsing voor grond conform Besluit Bodemkwaliteit

Grondmonster		Og1
Humus (% ds)		2,7
Lutum (% ds)		20
Datum van toetsing		9-5-2017
Monster getoetst als		partij
Bodemklasse monster		Altijd toepasbaar
Zintuiglijke bijmengingen		-
Grondsoort		Klei
		Meetw GSSD
METALEN		
Barium	mg/kg ds	160 188 ⁽⁶⁾
Cadmium	mg/kg ds	<0,2 <0,2
Kobalt	mg/kg ds	9,5 11,1
Koper	mg/kg ds	18 22
Kwik	mg/kg ds	0,085 0,094
Molybdeen	mg/kg ds	<1,5 <1,1
Nikkel	mg/kg ds	29 33
Lood	mg/kg ds	30 35
Zink	mg/kg ds	52 63
PAK 10 VROM	mg/kg ds	0,38 0,38
PCB's	mg/kg ds	0,0049 <0,018
Minerale olie	mg/kg ds	<35 <91

< : kleiner dan de detectielimiet

8,88 : <= Achtergrondwaarde

8,88 : Wonen

8,88 : Industrie

8,88 : <= Interventiewaarde

8,88 : Niet Toepasbaar > IW

6 : Heeft geen normwaarde

: verhoogde rapportagegrens

GSSD : Gestandaardiseerde meetwaarde

- Getoetst via de BoToVa service, versie 3.0.0 -

Tabel 5: Normwaarden conform de Wet Bodembescherming

		AW	WO	IND	I
METALEN					
Cadmium	mg/kg ds	0,6	1,2	4,3	13
Kobalt	mg/kg ds	15	35	190	190
Koper	mg/kg ds	40	54	190	190
Kwik	mg/kg ds	0,15	0,83	4,8	36
Molybdeen	mg/kg ds	1,5	88	190	190
Nikkel	mg/kg ds	35	39	100	100
Lood	mg/kg ds	50	210	530	530
Zink	mg/kg ds	140	200	720	720
PAK 10 VROM					
PCB's	mg/kg ds	0,02	0,04	0,5	1
Minerale olie	mg/kg ds	190	190	500	5000

Tabel 6: Gemeten concentraties in grondwater met beoordeling conform de Wet Bodembescherming

Watermonster		PB-1-1		
Datum		2-5-2017		
Filterdiepte (m -mv)		1,50 - 2,50		
Datum van toetsing		9-5-2017		
Monsterconclusie		Overschrijding Streefwaarde		
		Meetw	GSSD	Index
METALEN				
Barium	µg/l	63	63	0,02
Cadmium	µg/l	<0,2	<0,1	-0,05
Kobalt	µg/l	<2	<1	-0,24
Koper	µg/l	<2	<1	-0,23
Kwik	µg/l	<0,05	<0,04	-0,04
Molybdeen	µg/l	<2	<1	-0,01
Nikkel	µg/l	<3	<2	-0,22
Lood	µg/l	<2	<1	-0,23
Zink	µg/l	25	25	-0,05
AROMATISCHE VERBINDINGEN				
Benzeen	µg/l	<0,2	<0,1	-0
Tolueen	µg/l	<0,2	<0,1	-0,01
Ethylbenzeen	µg/l	<0,2	<0,1	-0,03
Xylenen	µg/l	0,21	<0,21	0
Styreen (Vinylbenzeen)	µg/l	<0,2	<0,1	-0,02
Naftaleen	µg/l	<0,02	<0,01	0
GECHLOREERDE KOOLWATERSTOFFEN				
cis + trans-1,2-Dichlooretheen	µg/l	0,14	<0,14	0,01
1,1-Dichlooretheen	µg/l	<0,1	<0,1	0,01
Dichloormethaan	µg/l	<0,2	<0,1	0
Trichloormethaan (Chloroform)	µg/l	<0,2	<0,1	-0,01
Tribroommethaan (bromoform)	µg/l	<0,2	<0,1 ⁽¹⁴⁾	
Tetrachloormethaan (Tetra)	µg/l	<0,1	<0,1	0,01
1,1-Dichloorethaan	µg/l	<0,2	<0,1	-0,01
1,2-Dichloorethaan	µg/l	<0,2	<0,1	-0,02
1,1,1-Trichloorethaan	µg/l	<0,1	<0,1	0
1,1,2-Trichloorethaan	µg/l	<0,1	<0,1	0
Trichlooretheen (Tri)	µg/l	<0,2	<0,1	-0,05
Tetrachlooretheen (Per)	µg/l	<0,1	<0,1	0
Vinylchloride	µg/l	<0,1	<0,1	0,02
Dichloorpropaan	µg/l	0,42	<0,42	-0
Minerale olie	µg/l	<50	<35	-0,03

<	: kleiner dan de detectielimiet
8,88	: ≤ Streefwaarde
8,88	: > Streefwaarde
>I	: Groter dan Tussenwaarde
8,88	: > Interventiewaarde
11	: Enkele parameters ontbreken in de berekening van de somfractie
14	: Streefwaarde ontbreekt zorgplicht van toepassing
2	: Enkele parameters ontbreken in de som
6	: Heeft geen normwaarde
#	: verhoogde rapportagegrens
GSSD	: Gestandaardiseerde meetwaarde
Index	: $(GSSD - S) / (I - S)$

- Getoetst via de BoToVa service, versie 3.0.0 -

Tabel 7: Normwaarden conform de Wet Bodembescherming

		S	S Diep	Indicatief	I
METALEN					
Barium	µg/l	50	200		625
Cadmium	µg/l	0,4	0,06		6
Kobalt	µg/l	20	0,7		100
Koper	µg/l	15	1,3		75
Kwik	µg/l	0,05	0,01		0,3
Molybdeen	µg/l	5	3,6		300
Nikkel	µg/l	15	2,1		75
Lood	µg/l	15	1,7		75
Zink	µg/l	65	24		800
AROMATISCHE VERBINDINGEN					
Benzeen	µg/l	0,2			30
Tolueen	µg/l	7			1000
Ethylbenzeen	µg/l	4			150
Xylenen	µg/l	0,2			70
Styreen (Vinylbenzeen)	µg/l	6			300
Naftaleen	µg/l	0,01			70
GECHLOREERDE KOOLWATERSTOFFEN					
cis + trans-1,2-Dichlooretheen	µg/l	0,01			20
1,1-Dichlooretheen	µg/l	0,01			10
Dichloormethaan	µg/l	0,01			1000
Trichloormethaan (Chloroform)	µg/l	6			400
Tribroommethaan (bromoform)	µg/l				630
Tetrachloormethaan (Tetra)	µg/l	0,01			10
1,1-Dichloorethaan	µg/l	7			900
1,2-Dichloorethaan	µg/l	7			400
1,1,1-Trichloorethaan	µg/l	0,01			300
1,1,2-Trichloorethaan	µg/l	0,01			130
Trichlooretheen (Tri)	µg/l	24			500
Tetrachlooretheen (Per)	µg/l	0,01			40
Vinylchloride	µg/l	0,01			5
Dichloorpropaan	µg/l	0,8			80
Minerale olie	µg/l	50			600

BIJLAGE 5

- Analysecertificaten -

Milieutechniek ZVS Eemnes BV
T.a.v. [REDACTED]
Postbus 49
3755 ZG EEMNES

Analysecertificaat

Datum: 05-May-2017

Hierbij ontvangt u de resultaten van het navolgende laboratoriumonderzoek.

Certificaatnummer/Versie	2017056607/1
Uw project/verslagnummer	B017131
Uw projectnaam	Utrecht, Eendrachtlaan 10
Uw ordernummer	
Monster(s) ontvangen	02-May-2017

Dit certificaat mag uitsluitend in zijn geheel worden gereproduceerd.
De analyse resultaten hebben alleen betrekking op het beproefde object.

De grondmonsters worden tot 4 weken na datum ontvangst bewaard en watermonsters tot 2 weken na datum ontvangst. Zonder tegenbericht worden de monsters nadien afgevoerd.
Indien de monsters langer bewaard dienen te blijven verzoeken wij U dit exemplaar uiterlijk 1 werkdag voor afloop van de standaardbewaarperiode ondertekend aan ons te retourneren. Voor de kosten van het langer bewaren van monsters verwijzen wij naar de prijslijst.

Bewaren tot:

Datum:

Naam:

Handtekening:

Wij vertrouwen erop uw opdracht hiermee naar verwachting te hebben uitgevoerd, mocht U naar aanleiding van dit analysecertificaat nog vragen hebben verzoeken wij U contact op te nemen met de afdeling Verkoop en Advies.

Met vriendelijke groet,

Eurofins Analytico B.V.

Analysecertificaat

Uw project/verslagnummer B017131
Uw projectnaam Utrecht, Eendrachtlaan 10
Uw ordernummer

Certificaatnummer/Versie 2017056607/1
Startdatum 02-May-2017
Rapportagedatum 05-May-2017/09:40
Bijlage A, B, C
Pagina 1/2

Monsternemer [REDACTED]
Monstermatrix Water (AS3000)

Analyse	Eenheid	1
Metalen		
S Barium (Ba)	µg/L	63
S Cadmium (Cd)	µg/L	<0.20
S Kobalt (Co)	µg/L	<2.0
S Koper (Cu)	µg/L	<2.0
S Kwik (Hg)	µg/L	<0.050
S Molybdeen (Mo)	µg/L	<2.0
S Nikkel (Ni)	µg/L	<3.0
S Lood (Pb)	µg/L	<2.0
S Zink (Zn)	µg/L	25
Vluchtige Aromatische Koolwaterstoffen		
S Benzeen	µg/L	<0.20
S Toluene	µg/L	<0.20
S Ethylbenzeen	µg/L	<0.20
S o-Xyleen	µg/L	<0.10
S m,p-Xyleen	µg/L	<0.20
S Xylenen (som) factor 0,7	µg/L	0.21 ¹⁾
BTEX (som)	µg/L	<0.90
S Naftaleen	µg/L	<0.020
S Styreen	µg/L	<0.20
Vluchtige organische halogeenkoolwaterstoffen		
S Dichloormethaan	µg/L	<0.20
S Trichloormethaan	µg/L	<0.20
S Tetrachloormethaan	µg/L	<0.10
S Trichlooretheen	µg/L	<0.20
S Tetrachlooretheen	µg/L	<0.10
S 1,1-Dichloorethaan	µg/L	<0.20
S 1,2-Dichloorethaan	µg/L	<0.20
S 1,1,1-Trichloorethaan	µg/L	<0.10
S 1,1,2-Trichloorethaan	µg/L	<0.10
S cis 1,2-Dichlooretheen	µg/L	<0.10

Nr. Monsteromschrijving

1 PB (150-250)

Q: door RvA geaccrediteerde verrichting
A: AP04 erkende verrichting
S: AS 3000 erkende verrichting
V: VLAREL erkende verrichting
M: MCERTS erkend

Dit certificaat mag uitsluitend in zijn geheel worden gereproduceerd.
Eurofins Analytico B.V. is ISO 14001: 2004 gecertificeerd door TÜV en erkend door het Vlaamse Gewest (OVAM en Dep. LNE), het Brusselse Gewest (BIM), het Waalse Gewest (DGRNE-OWD) en door de overheid van Luxemburg (MEV).

Eurofins Analytico B.V.

Gildeweg 42-46 Tel. +31 (0)34 242 63 00
3771 NB Barneveld Fax +31 (0)34 242 63 99
P.O. Box 459 E-mail info-env@eurofins.nl
3770 AL Barneveld NL Site www.eurofins.nl

BNP Paribas S.A. 227 9245 25
IBAN: NL71BNPA0227924525
BIC: BNPANL2A
KvK/CoC No. 09088623
BTW/VAT No. NL 8043.14.883.B01

Analysecertificaat

Uw project/verslagnummer B017131
Uw projectnaam Utrecht, Eendrachtlaan 10
Uw ordernummer

Certificaatnummer/Versie 2017056607/1
Startdatum 02-May-2017
Rapportagedatum 05-May-2017/09:40
Bijlage A, B, C
Pagina 2/2

Monsternemer XXXXXXXXXX
Monstermatrix Water (AS3000)

Analyse	Eenheid	1
S trans 1,2-Dichlooretheen	µg/L	<0.10
CKW (som)	µg/L	<1.6
S Tribroommethaan	µg/L	<0.20
S Vinylchloride	µg/L	<0.10
S 1,1-Dichlooretheen	µg/L	<0.10
S 1,2-Dichloorethenen (Som) factor 0,7	µg/L	0.14 ¹⁾
S 1,1-Dichloorpropaan	µg/L	<0.20
S 1,2-Dichloorpropaan	µg/L	<0.20
S 1,3-Dichloorpropaan	µg/L	<0.20
S Dichloorpropanen som factor 0.7	µg/L	0.42
Minerale olie		
Minerale olie (C10-C12)	µg/L	<10
Minerale olie (C12-C16)	µg/L	<10
Minerale olie (C16-C21)	µg/L	<10
Minerale olie (C21-C30)	µg/L	<15
Minerale olie (C30-C35)	µg/L	<10
Minerale olie (C35-C40)	µg/L	<10
S Minerale olie totaal (C10-C40)	µg/L	<50

Nr. Monsteromschrijving

1 PB (150-250)

Eurofins Analytico B.V.

Gildeweg 42-46 Tel. +31 (0)34 242 63 00
3771 NB Barneveld Fax +31 (0)34 242 63 99
P.O. Box 459 E-mail info-env@eurofins.nl
3770 AL Barneveld NL Site www.eurofins.nl



BNP Paribas S.A. 227 9245 25
IBAN: NL71BNPA0227924525
BIC: BNPANL2A
KvK/CoC No. 09088623
BTW/VAT No. NL 8043.14.883.B01

Q: door RvA geaccrediteerde verrichting
A: AP04 erkende verrichting
S: AS 3000 erkende verrichting
V: VLAREL erkende verrichting
M: MCERTS erkend

Dit certificaat mag uitsluitend in zijn geheel worden gereproduceerd.
Eurofins Analytico B.V. is ISO 14001: 2004 gecertificeerd door TÜV en erkend door het Vlaamse Gewest (OVAM en Dep. LNE), het Brusselse Gewest (BIM), het Waalse Gewest (DGRNE-OWD) en door de overheid van Luxemburg (MEV).

Akkoord
Pr.coörd.



Bijlage (A) met deelmonsterinformatie behorende bij analysecertificaat 2017056607/1

Pagina 1/1


Monster nr.	Boornr	Omschrijving	Van	Tot	Barcode	Monsteromschrijving
9518027	PB	1	150	250	0691643590	PB (150-250)
9518027	PB	2	150	250	0800451808	

Eurofins Analytico B.V.


Gildeweg 42-46
3771 NB Barneveld
P.O. Box 459
3770 AL Barneveld NL
Tel. +31 (0)34 242 63 00
Fax +31 (0)34 242 63 99
E-mail info-env@eurofins.nl
Site www.eurofins.nl

BNP Paribas S.A. 227 9245 25
IBAN: NL71BNPA0227924525
BIC: BNPANL2A
KvK/CoC No. 09088623
BTW/VAT No. NL 8043.14.883.B01

Eurofins Analytico B.V. is ISO 14001: 2004 gecertificeerd door TÜV en erkend door het Vlaamse Gewest (OVAM en Dep. LNE), het Brusselse Gewest (BIM), het Waalse Gewest (DGRNE-OWD) en door de overheid van Luxemburg (MEV).

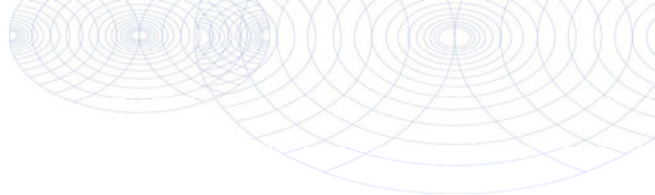**Bijlage (B) met opmerkingen behorende bij analysecertificaat 2017056607/1**

Pagina 1/1

 Opmerking 1)De toetswaarde van de som is gelijk aan de sommatie van $0,7 \cdot RG$ **Eurofins Analytico B.V.**

Gildeweg 42-46 Tel. +31 (0)34 242 63 00
3771 NB Barneveld Fax +31 (0)34 242 63 99
P.O. Box 459 E-mail info-env@eurofins.nl
3770 AL Barneveld NL Site www.eurofins.nl

BNP Paribas S.A. 227 9245 25
IBAN: NL71BNPA0227924525
BIC: BNPNL2A
KvK/CoC No. 09088623
BTW/VAT No. NL 8043.14.883.B01

Eurofins Analytico B.V. is ISO 14001: 2004 gecertificeerd door TÜV en erkend door het Vlaamse Gewest (OVAM en Dep. LNE), het Brusselse Gewest (BIM), het Waalse Gewest (DGRNE-OWD) en door de overheid van Luxemburg (MEV).

Bijlage (C) met methodeverwijzingen behorende bij analysecertificaat 2017056607/1

Pagina 1/1

Analyse	Methode	Techniek	Methode referentie
Barium (Ba)	W0421	ICP-MS	Cf. pb 3110-3 en cf. NEN-EN-ISO 17294-2
Cadmium (Cd)	W0421	ICP-MS	Cf. pb 3110-3 en cf. NEN-EN-ISO 17294-2
Kobalt (Co)	W0421	ICP-MS	Cf. pb 3110-3 en cf. NEN-EN-ISO 17294-2
Koper (Cu)	W0421	ICP-MS	Cf. pb 3110-3 en cf. NEN-EN-ISO 17294-2
Kwik (Hg)	W0421	ICP-MS	Cf. pb 3110-3 en cf. NEN-EN-ISO 17294-2
Molybdeen (Mo)	W0421	ICP-MS	Cf. pb 3110-3 en cf. NEN-EN-ISO 17294-2
Nikkel (Ni)	W0421	ICP-MS	Cf. pb 3110-3 en cf. NEN-EN-ISO 17294-2
Lood (Pb)	W0421	ICP-MS	Cf. pb 3110-3 en cf. NEN-EN-ISO 17294-2
Zink (Zn)	W0421	ICP-MS	Cf. pb 3110-3 en cf. NEN-EN-ISO 17294-2
Aromaten (BTEXN)	W0254	HS-GC-MS	Cf. pb 3130-1
Xylenen som AS3000	W0254	HS-GC-MS	Cf. pb 3130-1
Styreen	W0254	HS-GC-MS	Cf. pb 3130-1
VOC (11)	W0254	HS-GC-MS	Cf. pb 3130-1
Tribroommethaan (Bromoform)	W0254	HS-GC-MS	Cf. pb 3130-1
Vinylchloride	W0254	HS-GC-MS	Cf. pb 3130-1
1,1-Dichlooretheen	W0254	HS-GC-MS	Cf. pb 3130-1
DiChEtheen som AS3000	W0254	HS-GC-MS	Cf. pb 3130-1
1,1-Dichloorpropaan	W0254	HS-GC-MS	Cf. pb 3130-1
1,2-Dichloorpropaan	W0254	HS-GC-MS	Cf. pb 3130-1
1,3-Dichloorpropaan	W0254	HS-GC-MS	Cf. pb 3130-1
DiChlprop. som AS3000	W0254	HS-GC-MS	Cf. pb 3130-1
Minerale olie (C10-C40)	W0215	GC-FID	Cf. pb 3110-5

Nadere informatie over de toegepaste onderzoeksmethoden alsmede een classificatie van de meetonzekerheid staan vermeld in ons overzicht "Specificaties analysemethoden", versie juni 2016.

Milieutechniek ZVS Eemnes BV
T.a.v. [REDACTED]
Postbus 49
3755 ZG EEMNES

Analysecertificaat

Datum: 08-May-2017

Hierbij ontvangt u de resultaten van het navolgende laboratoriumonderzoek.

Certificaatnummer/Versie	2017056614/1
Uw project/verslagnummer	B017131
Uw projectnaam	Utrecht, Eendrachtlaan 10
Uw ordernummer	
Monster(s) ontvangen	02-May-2017

Dit certificaat mag uitsluitend in zijn geheel worden gereproduceerd.
De analyse resultaten hebben alleen betrekking op het beproefde object.

De grondmonsters worden tot 4 weken na datum ontvangst bewaard en watermonsters tot 2 weken na datum ontvangst. Zonder tegenbericht worden de monsters nadien afgevoerd.
Indien de monsters langer bewaard dienen te blijven verzoeken wij U dit exemplaar uiterlijk 1 werkdag voor afloop van de standaardbewaarperiode ondertekend aan ons te retourneren. Voor de kosten van het langer bewaren van monsters verwijzen wij naar de prijslijst.

Bewaren tot:

Datum:

Naam:

Handtekening:

Wij vertrouwen erop uw opdracht hiermee naar verwachting te hebben uitgevoerd, mocht U naar aanleiding van dit analysecertificaat nog vragen hebben verzoeken wij U contact op te nemen met de afdeling Verkoop en Advies.

Met vriendelijke groet,

Eurofins Analytico B.V.

Analysecertificaat

Uw project/verslagnummer B017131
Uw projectnaam Utrecht, Eendrachtlaan 10
Uw ordernummer

Certificaatnummer/Versie 2017056614/1
Startdatum 02-May-2017
Rapportagedatum 08-May-2017/09:18
Bijlage A, B, C
Pagina 1/2

Monsternemer XXXXXXXXXX
Monstermatrix Grond (AS3000)

Analyse	Eenheid	1	2	3	4
Voorbehandeling					
Cryogeen malen AS3000		Uitgevoerd	Uitgevoerd	Uitgevoerd	Uitgevoerd
Bodemkundige analyses					
S Droge stof	% (m/m)	90.9	91.8	93.3	81.7
S Organische stof	% (m/m) ds		1.5		2.7
Q Gloeirest	% (m/m) ds		98.3		95.9
S Korrelgrootte < 2 µm (Lutum)	% (m/m) ds		<2.0		20.4
Metalen					
S Barium (Ba)	mg/kg ds	<20	34	<20	160
S Cadmium (Cd)	mg/kg ds	<0.20	<0.20	<0.20	<0.20
S Kobalt (Co)	mg/kg ds	3.3	3.8	3.1	9.5
S Koper (Cu)	mg/kg ds	<5.0	7.3	<5.0	18
S Kwik (Hg)	mg/kg ds	<0.050	0.054	<0.050	0.085
S Molybdeen (Mo)	mg/kg ds	<1.5	<1.5	<1.5	<1.5
S Nikkel (Ni)	mg/kg ds	7.4	8.0	6.3	29
S Lood (Pb)	mg/kg ds	12	22	<10	30
S Zink (Zn)	mg/kg ds	22	38	<20	52
Minerale olie					
Minerale olie (C10-C12)	mg/kg ds	<3.0	<3.0	<3.0	<3.0
Minerale olie (C12-C16)	mg/kg ds	<5.0	<5.0	<5.0	<5.0
Minerale olie (C16-C21)	mg/kg ds	<5.0	<5.0	<5.0	<5.0
Minerale olie (C21-C30)	mg/kg ds	<11	<11	<11	<11
Minerale olie (C30-C35)	mg/kg ds	<5.0	<5.0	<5.0	5.9
Minerale olie (C35-C40)	mg/kg ds	<6.0	<6.0	<6.0	<6.0
S Minerale olie totaal (C10-C40)	mg/kg ds	<35	<35	<35	<35
Polychloorbifenylen, PCB					
S PCB 28					
S PCB 52					
S PCB 101					
S PCB 118					
Nr. Monsteromschrijving					
1	02 (5-50)				
2	01 (5-50) 04 (0-50) 05 (5-5				
3	03 (5-50) 09 (5-55) 12 (5-5				
4	01 (100-150) 04 (150-200)				
		02-May-2017 951805			

02-May-2017

9518054

Q: door RvA geaccrediteerde verrichting
A: AP04 erkende verrichting
S: AS 3000 erkende verrichting
V: VLAREL erkende verrichting
M: MCERTS erkend

Eurofins Analytico B.V.

Dit certificaat mag uitsluitend in zijn geheel worden gereproduceerd.
Eurofins Analytico B.V. is ISO 14001: 2004 gecertificeerd door TÜV en erkend door het Vlaamse Gewest (OVAM en Dep. LNE), het Brusselse Gewest (BIM), het Waalse Gewest (DGRNE-OWD) en door de overheid van Luxemburg (MEV).

Gildeweg 42-46 Tel. +31 (0)34 242 63 00
3771 NB Barneveld Fax +31 (0)34 242 63 99
P.O. Box 459 E-mail info-env@eurofins.nl
3770 AL Barneveld NL Site www.eurofins.nl

BNP Paribas S.A. 227 9245 25
IBAN: NL71BNPA0227924525
BIC: BNPANL2A
KvK/CoC No. 09088623
BTW/VAT No. NL 8043.14.883.B01


TESTEN
RvA L010

Analysecertificaat

Uw project/verslagnummer B017131
Uw projectnaam Utrecht, Eendrachtlaan 10
Uw ordernummer

Certificaatnummer/Versie 2017056614/1
Startdatum 02-May-2017
Rapportagedatum 08-May-2017/09:18
Bijlage A, B, C
Pagina 2/2

Monsternemer XXXXXXXXXX
Monstermatrix Grond (AS3000)

Analyse	Eenheid	1	2	3	4
S PCB 138	mg/kg ds	<0.0010	<0.0010	<0.0010	<0.0010
S PCB 153	mg/kg ds	<0.0010	<0.0010	<0.0010	<0.0010
S PCB 180	mg/kg ds	<0.0010	<0.0010	<0.0010	<0.0010
S PCB (som 7) (factor 0,7)	mg/kg ds	0.0049 ¹⁾	0.0049 ¹⁾	0.0049 ¹⁾	0.0049 ¹⁾
Polycyclische Aromatische Koolwaterstoffen, PAK					
S Naftaleen	mg/kg ds	<0.050	<0.050	<0.050	<0.050
S Fenanthreen	mg/kg ds	<0.050	<0.050	<0.050	<0.050
S Anthraceen	mg/kg ds	<0.050	<0.050	<0.050	<0.050
S Fluorantheen	mg/kg ds	0.080	0.093	<0.050	0.067
S Benzo(a)anthraceen	mg/kg ds	0.050	<0.050	<0.050	<0.050
S Chryseen	mg/kg ds	0.059	0.063	<0.050	<0.050
S Benzo(k)fluorantheen	mg/kg ds	<0.050	<0.050	<0.050	<0.050
S Benzo(a)pyreen	mg/kg ds	0.054	<0.050	<0.050	<0.050
S Benzo(ghi)peryleen	mg/kg ds	<0.050	<0.050	<0.050	<0.050
S Indeno(123-cd)pyreen	mg/kg ds	<0.050	<0.050	<0.050	<0.050
S PAK VROM (10) (factor 0,7)	mg/kg ds	0.45	0.44	0.35 ¹⁾	0.38

Nr.	Monsteromschrijving
1	02 (5-50)
2	01 (5-50) 04 (0-50) 05 (5-50)
3	03 (5-50) 09 (5-55) 12 (5-55)
4	01 (100-150) 04 (150-200)

02-May-2017

9518054

Eurofins Analytico B.V.

Gildeweg 42-46 Tel. +31 (0)34 242 63 00
3771 NB Barneveld Fax +31 (0)34 242 63 99
P.O. Box 459 E-mail info-env@eurofins.nl
3770 AL Barneveld NL Site www.eurofins.nl

BNP Paribas S.A. 227 9245 25
IBAN: NL71BNPA0227924525
BIC: BNPANL2A
KvK/CoC No. 09088623
BTW/VAT No. NL 8043.14.883.B01

Q: door RvA geaccrediteerde verrichting
A: AP04 erkende verrichting
S: AS 3000 erkende verrichting
V: VLAREL erkende verrichting
M: MCERTS erkend

Dit certificaat mag uitsluitend in zijn geheel worden gereproduceerd.
Eurofins Analytico B.V. is ISO 14001: 2004 gecertificeerd door TÜV en erkend door het Vlaamse Gewest (OVAM en Dep. LNE), het Brusselse Gewest (BIM), het Waalse Gewest (DGRNE-OWD) en door de overheid van Luxemburg (MEV).

Akkoord
Pr.coörd.

VA
TESTEN
RvA L010

Bijlage (A) met deelmonsterinformatie behorende bij analysecertificaat 2017056614/1

Pagina 1/1


Monster nr.	Boornr	Omschrijving	Van	Tot	Barcode	Monsteromschrijving
9518051	02	1	5	50	0534106759	02 (5-50)
9518052	01	1	5	50	0534107108	01 (5-50) 04 (0-50) 05 (5-55) 06
9518052	04	1	0	50	0534106749	
9518052	05	1	5	55	0534107107	
9518052	06	1	0	50	0534106750	
9518052	07	1	5	55	0534106753	
9518052	10	1	5	55	0534107106	
9518053	03	1	5	50	0534107115	03 (5-50) 09 (5-55) 12 (5-50) 13
9518053	09	1	5	55	0534107105	
9518053	12	1	5	50	0534106755	
9518053	13	1	5	55	0534107119	
9518053	14	1	5	55	0534107118	
9518054	01	3	100	150	0534107111	01 (100-150) 04 (150-200)
9518054	04	4	150	200	0534106746	

Eurofins Analytico B.V.


Gildeweg 42-46
3771 NB Barneveld
P.O. Box 459
3770 AL Barneveld NL
Tel. +31 (0)34 242 63 00
Fax +31 (0)34 242 63 99
E-mail info-env@eurofins.nl
Site www.eurofins.nl

BNP Paribas S.A. 227 9245 25
IBAN: NL71BNPA0227924525
BIC: BNPNL2A
KvK/CoC No. 09088623
BTW/VAT No. NL 8043.14.883.B01

Eurofins Analytico B.V. is ISO 14001: 2004 gecertificeerd door TÜV en erkend door het Vlaamse Gewest (OVAM en Dep. LNE), het Brusselse Gewest (BIM), het Waalse Gewest (DGRNE-OWD) en door de overheid van Luxemburg (MEV).

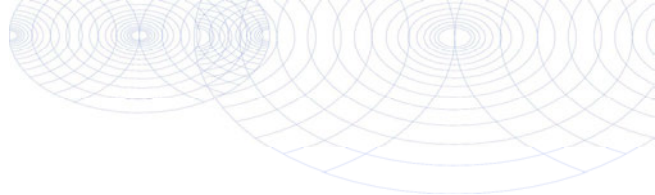**Bijlage (B) met opmerkingen behorende bij analysecertificaat 2017056614/1**

Pagina 1/1

 Opmerking 1)De toetswaarde van de som is gelijk aan de sommatie van $0,7 \cdot RG$ **Eurofins Analytico B.V.**

Gildeweg 42-46 Tel. +31 (0)34 242 63 00
3771 NB Barneveld Fax +31 (0)34 242 63 99
P.O. Box 459 E-mail info-env@eurofins.nl
3770 AL Barneveld NL Site www.eurofins.nl

BNP Paribas S.A. 227 9245 25
IBAN: NL71BNPA0227924525
BIC: BNPNL2A
KvK/CoC No. 09088623
BTW/VAT No. NL 8043.14.883.B01

Eurofins Analytico B.V. is ISO 14001: 2004 gecertificeerd door TÜV en erkend door het Vlaamse Gewest (OVAM en Dep. LNE), het Brusselse Gewest (BIM), het Waalse Gewest (DGRNE-OWD) en door de overheid van Luxemburg (MEV).

Bijlage (C) met methodeverwijzingen behorende bij analysecertificaat 2017056614/1

Pagina 1/1

Analyse	Methode	Techniek	Methode referentie
Cryogeen malen AS3000	W0106	Voorbehandeling	Cf. AS3000
Droge Stof	W0104	Gravimetrie	Cf. pb 3010-2 en gw. NEN-EN 15934
Organische stof (gloeiverlies)	W0109	Gravimetrie	Cf. pb 3010-3 en cf. NEN 5754
Korrelgrootte < 2 µm (lutum)	W0171	Sedimentatie	Cf. pb 3010-4 en cf. NEN 5753
Barium (Ba)	W0423	ICP-MS	Cf. pb 3010-5 en cf. NEN-EN-ISO 17294-2
Cadmium (Cd)	W0423	ICP-MS	Cf. pb 3010-5 en cf. NEN-EN-ISO 17294-2
Kobalt (Co)	W0423	ICP-MS	Cf. pb 3010-5 en cf. NEN-EN-ISO 17294-2
Koper (Cu)	W0423	ICP-MS	Cf. pb 3010-5 en cf. NEN-EN-ISO 17294-2
Kwik (Hg)	W0423	ICP-MS	Cf. pb 3010-5 en cf. NEN-EN-ISO 17294-2
Molybdeen (Mo)	W0423	ICP-MS	Cf. pb 3010-5 en cf. NEN-EN-ISO 17294-2
Nikkel (Ni)	W0423	ICP-MS	Cf. pb 3010-5 en cf. NEN-EN-ISO 17294-2
Lood (Pb)	W0423	ICP-MS	Cf. pb 3010-5 en cf. NEN-EN-ISO 17294-2
Zink (Zn)	W0423	ICP-MS	Cf. pb 3010-5 en cf. NEN-EN-ISO 17294-2
Minerale Olie (C10-C40)	W0202	GC-FID	Cf. pb 3010-7 en gw. NEN-EN-ISO 16703
PCB (7)	W0271	GC-MS	Cf. pb 3010-8 en gw. NEN 6980
PAK (10) (VROM)	W0271	GC-MS	Cf. pb. 3010-6 en gw. NEN-ISO 18287
PAK som AS3000/AP04	W0271	GC-MS	Cf. pb. 3010-6 en gw. NEN-ISO 18287

Nadere informatie over de toegepaste onderzoeksmethoden alsmede een classificatie van de meetonzekerheid staan vermeld in ons overzicht "Specificaties analysemethoden", versie juni 2016.

Eurofins Analytico B.V.

Gildeweg 42-46
3771 NB Barneveld
P.O. Box 459
3770 AL Barneveld NL

Tel. +31 (0)34 242 63 00
Fax +31 (0)34 242 63 99
E-mail info-env@eurofins.nl
Site www.eurofins.nl

BNP Paribas S.A. 227 9245 25
IBAN: NL71BNPA0227924525
BIC: BNPANL2A
KvK/CoC No. 09088623
BTW/VAT No. NL 8043.14.883.B01

Eurofins Analytico B.V. is ISO 14001: 2004 gecertificeerd door TÜV en erkend door het Vlaamse Gewest (OVAM en Dep. LNE), het Brusselse Gewest (BIM), het Waalse Gewest (DGRNE-OWD) en door de overheid van Luxemburg (MEV).