


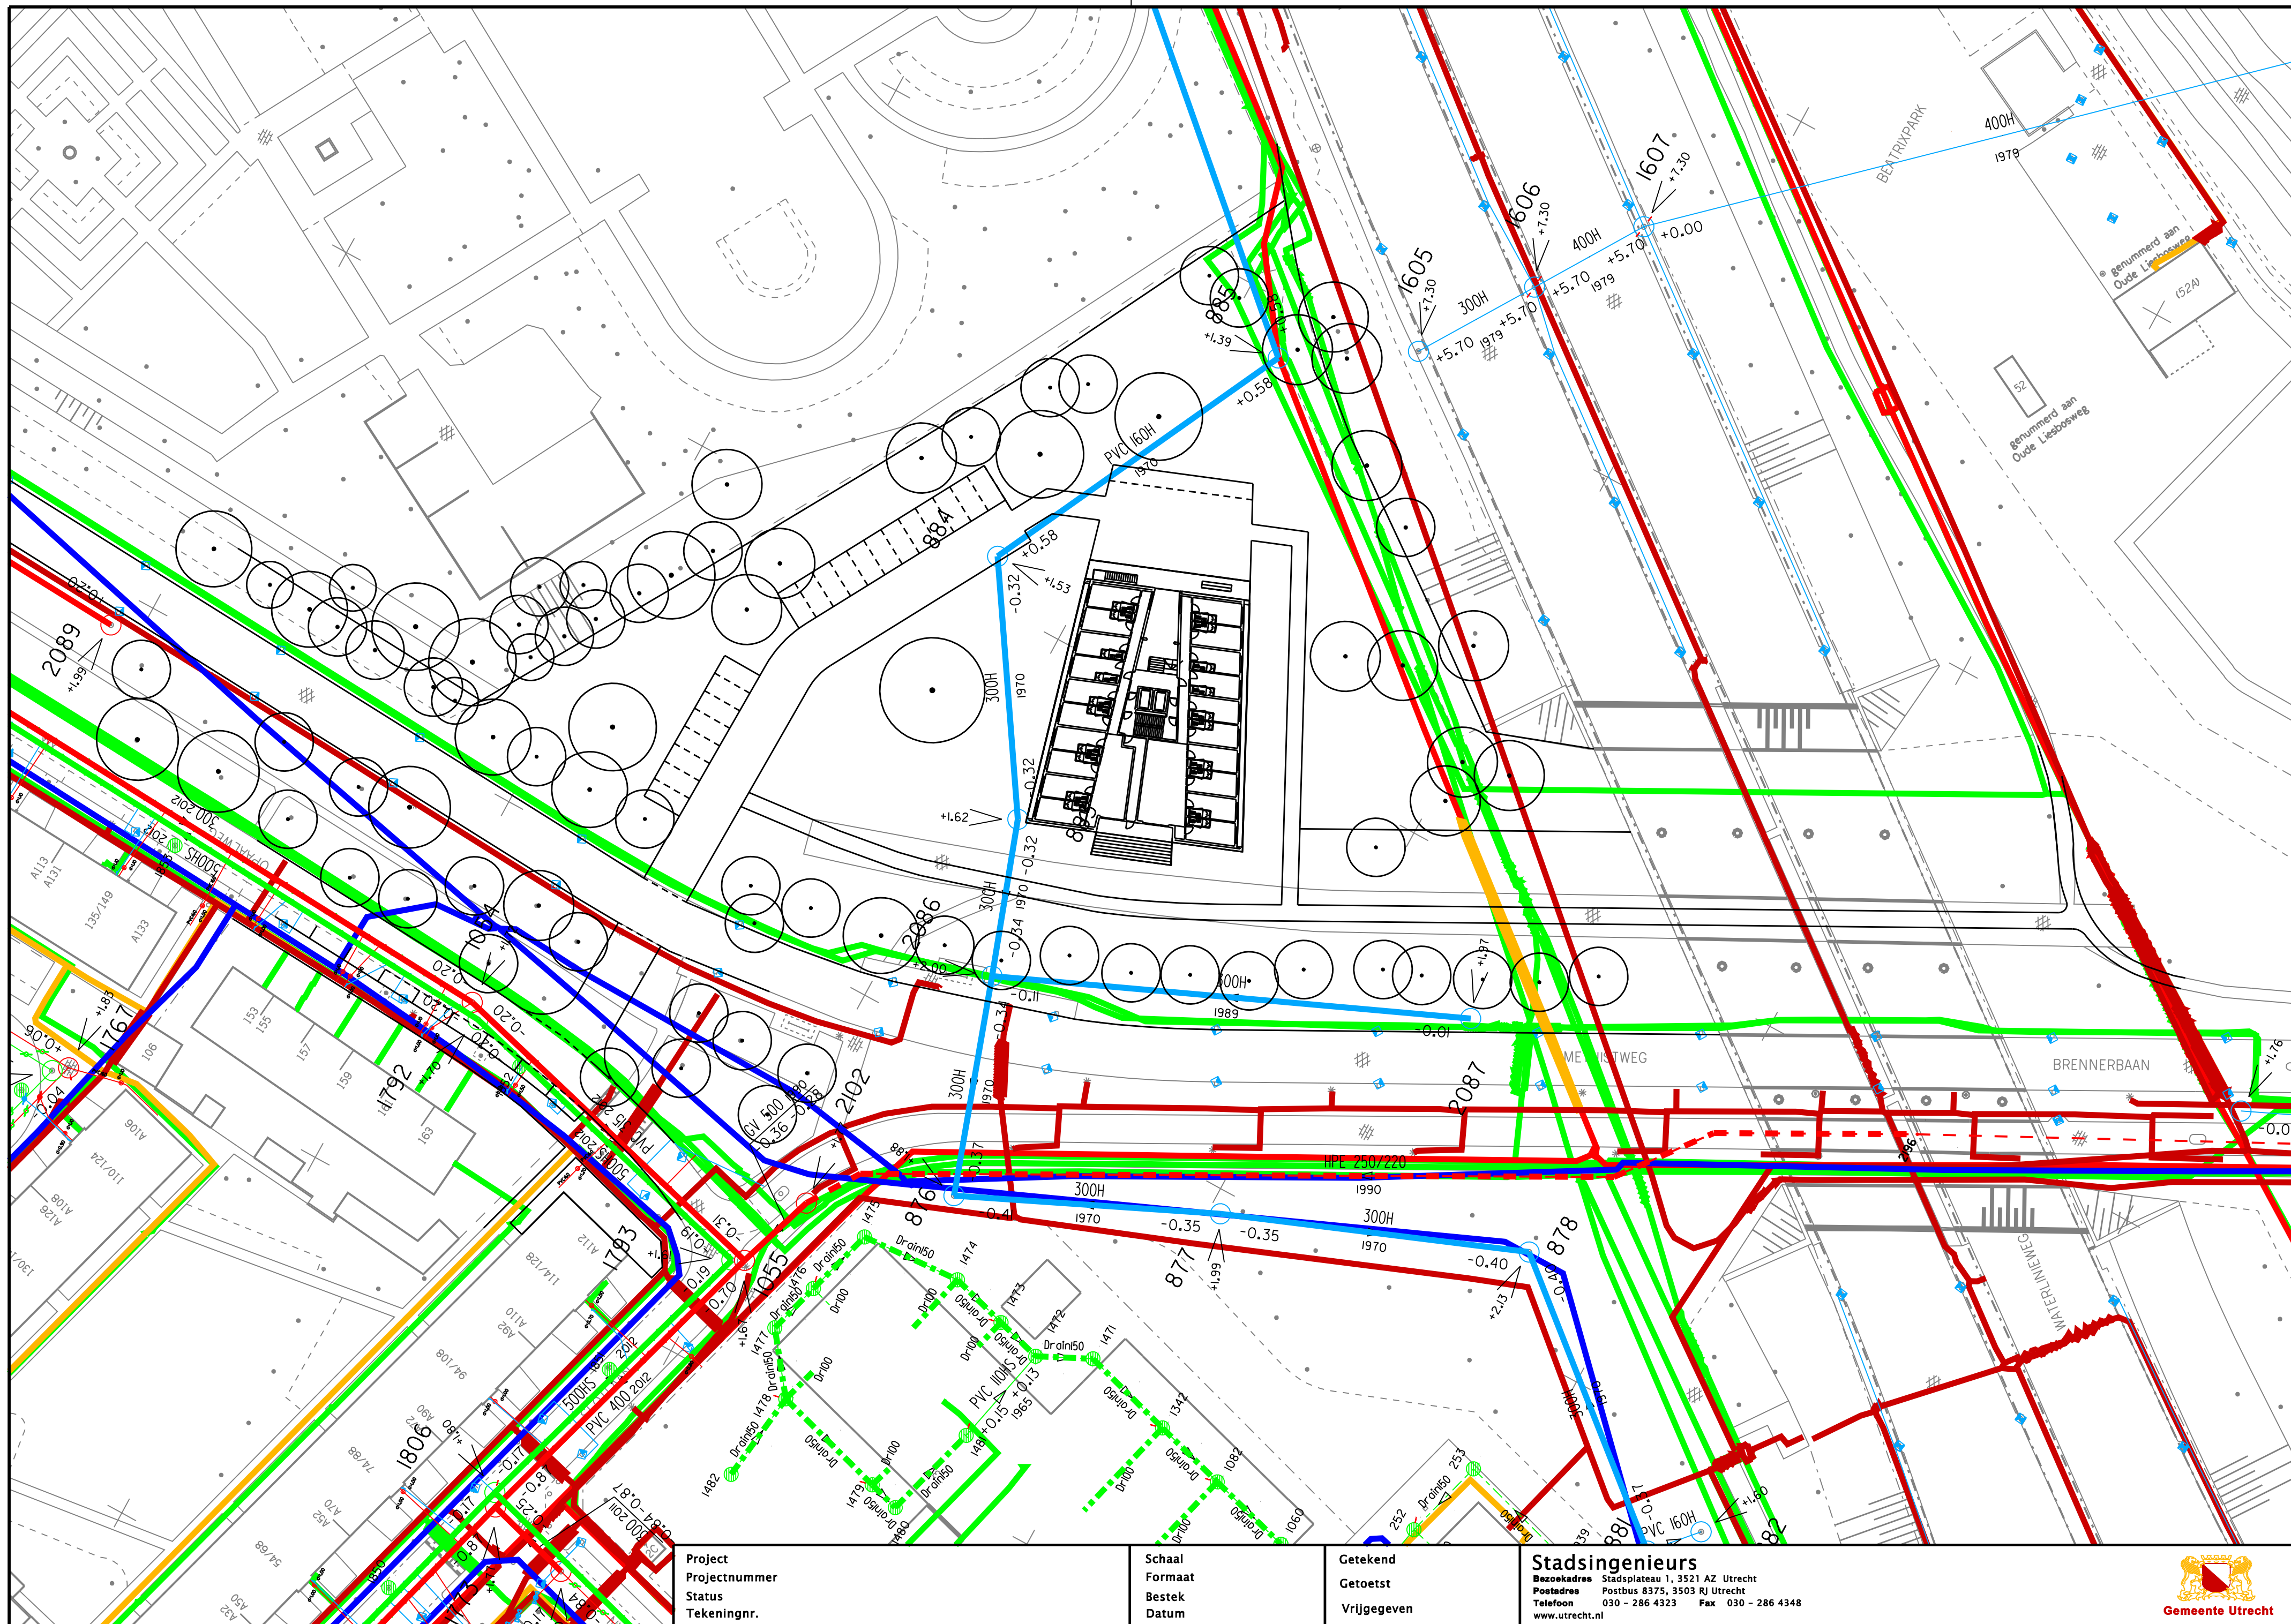

Project
 Projectnummer
 Status
 Tekeningnr.

Schaal
 Formaat
 Bestek
 Datum

Getekend
 Getoetst
 Vrijgegeven

Stadsingenieurs
 Bezoekadres Stadsplateau 1, 3521 AZ Utrecht
 Postadres Postbus 8375, 3503 RJ Utrecht
 Telefoon 030 - 286 4323 Fax 030 - 286 4348
 www.utrecht.nl

