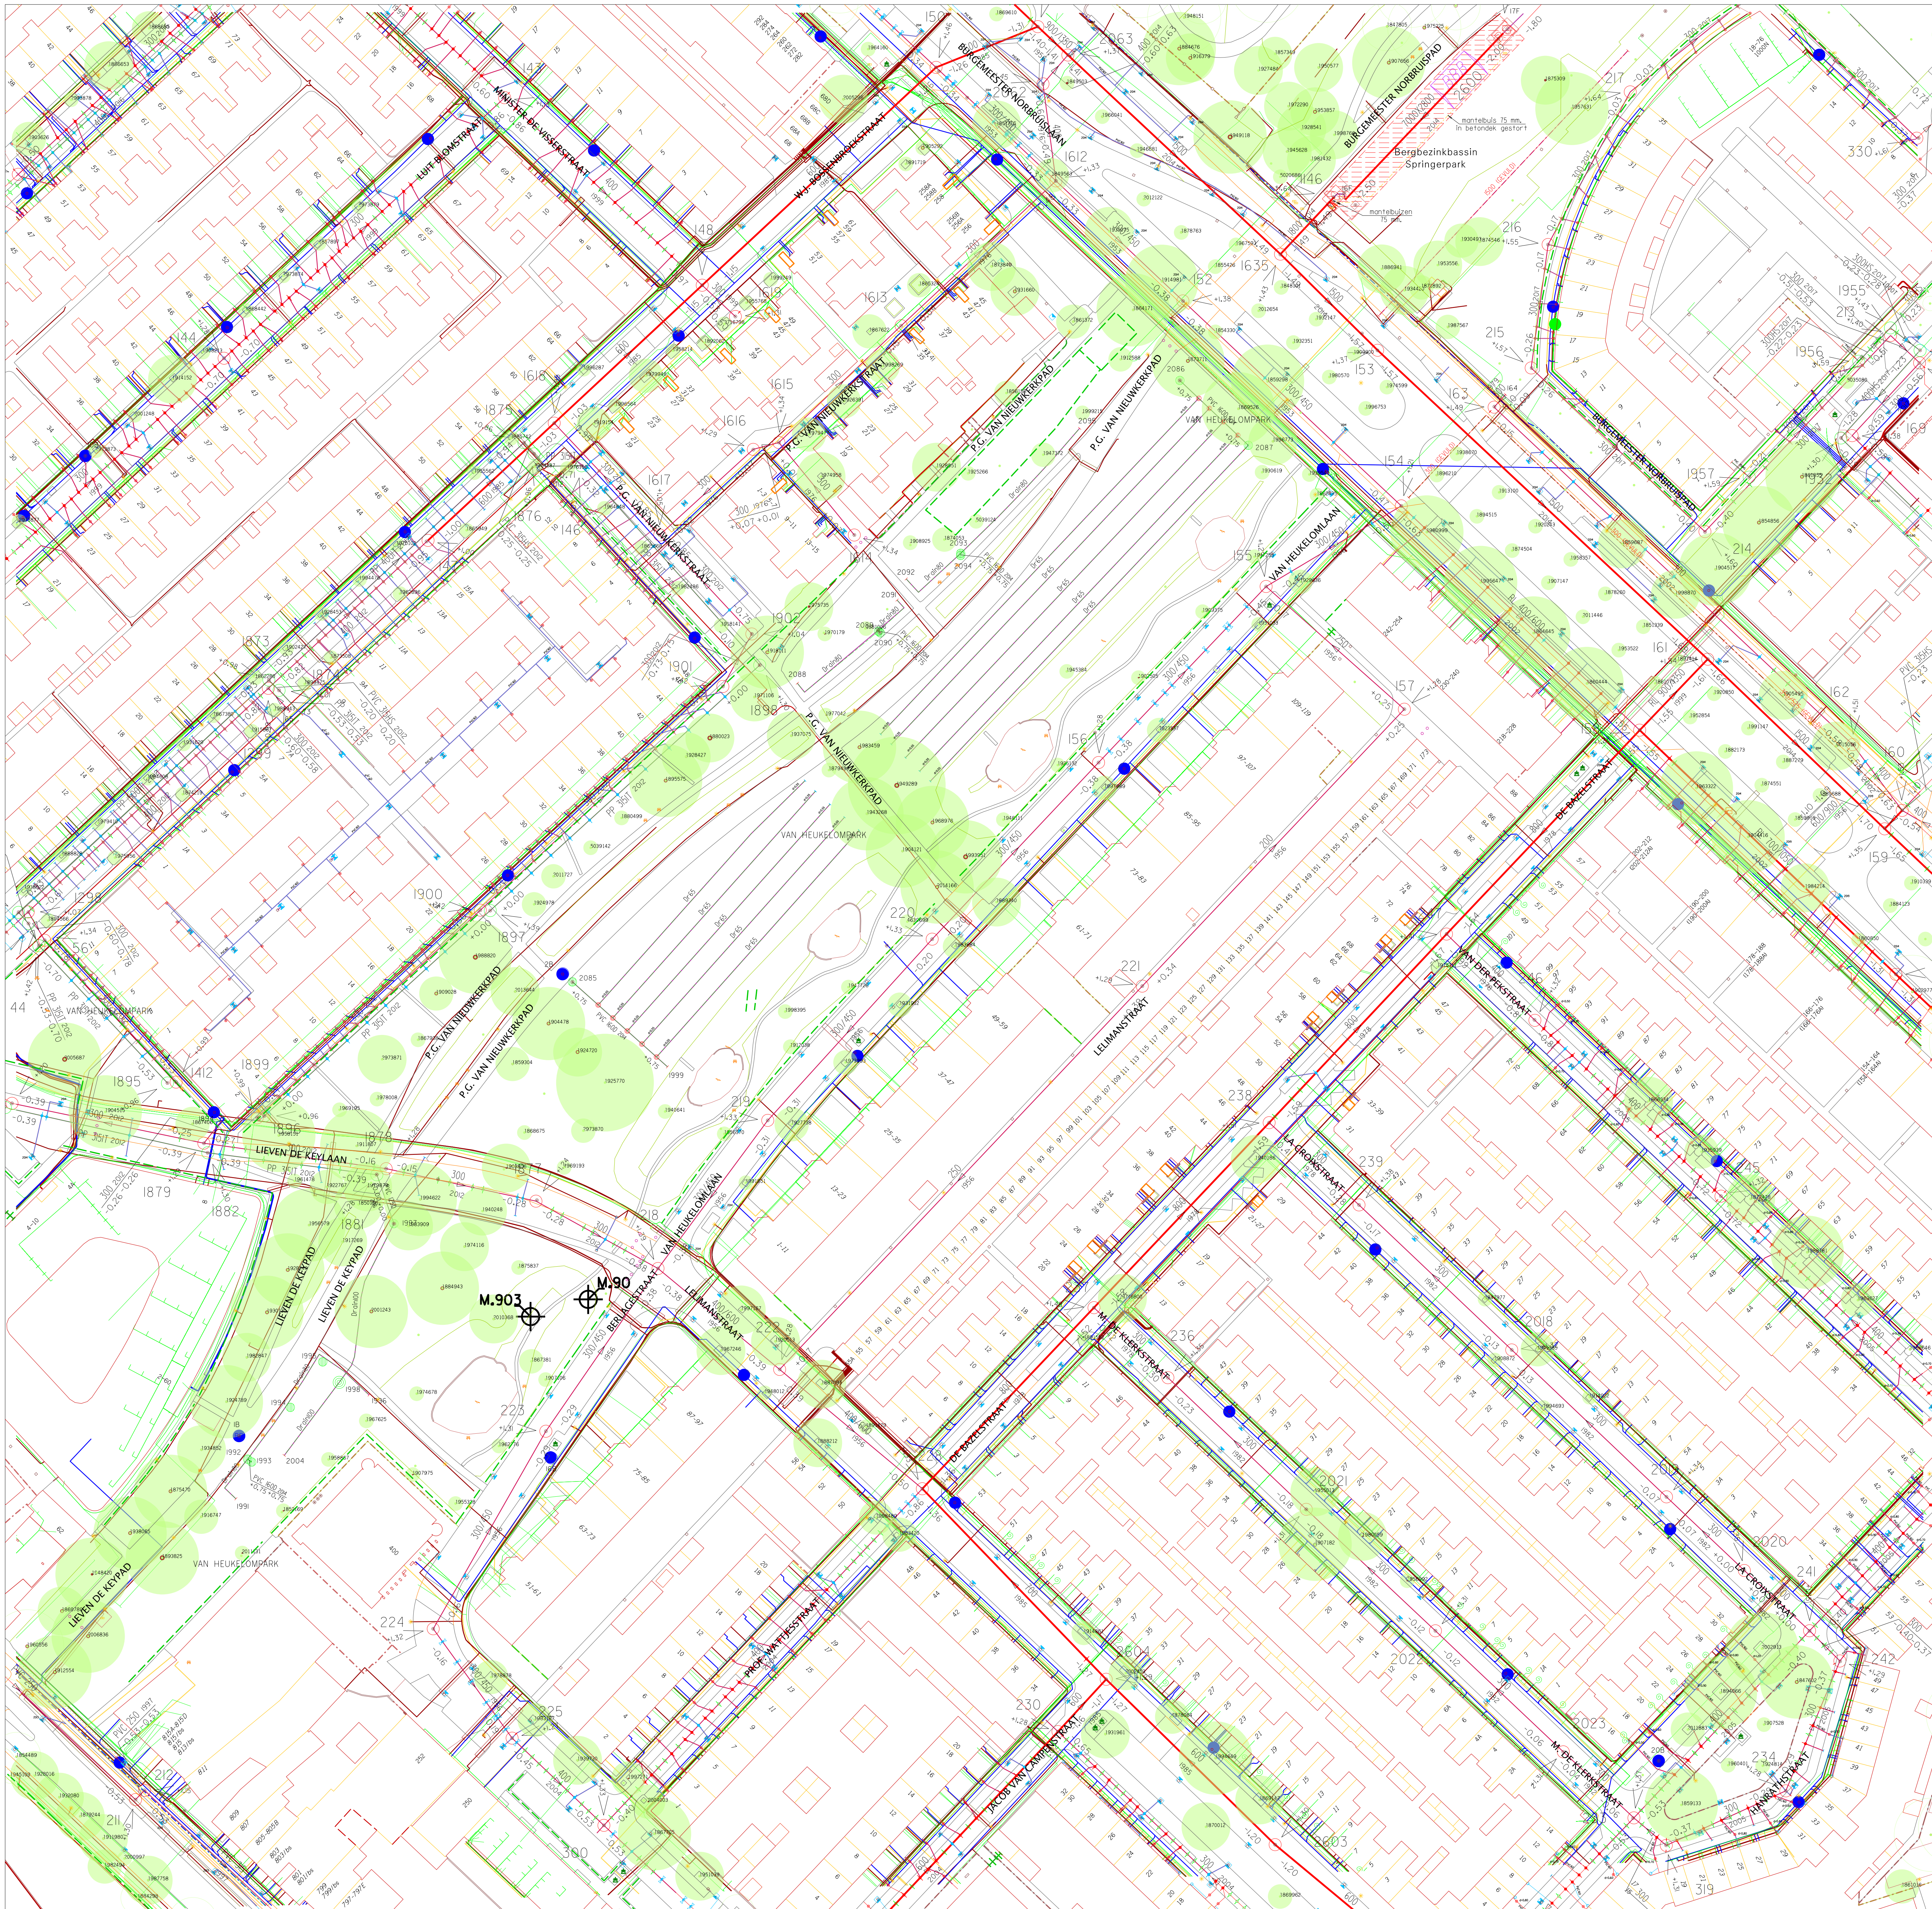


Bestaand	Omschrijving
	Busleiding Oliegaschemicalien Gashoedruk Stedin Netbeheer B.V.
	Busleiding Oliegaschemicalien Gaslagedruk Stedin Netbeheer B.V.
	Data BT Nederland N.V.
	Data Coaxial Ziggo B.V.
	Data Duct Ziggo B.V.
	Data Eurofiber Nederland B.V.
	Data Kabelbed Kpn B.V.
	Data Kabelbed Ziggo B.V.
	Data Mantelbus Kpn B.V.
	Data Mantelbus Reggefiber Operator B.V.
	Data Mantelbus Ziggo B.V.
	Data Open Dutch Fiber B.V.
	Data Reggefiber Operator B.V.
	Data Stedin Netbeheer B.V.
	Data Vattenfall Power Generation
	Et Ls Gemeente Utrecht
	Et Ls Mantelbus Stedin Netbeheer B.V.
	Et Ls Stedin Netbeheer B.V.
	Et Ms Mantelbus Stedin Netbeheer B.V.
	Et Ms Stedin Netbeheer B.V.
	Gas Ld Mantelbus Stedin Netbeheer B.V.
	Overig Mantelbus Gemeente Utrecht
	Rioolondervervoeronderdruk Gemeente Utrecht
	Rioolrijsverval Gemeente Utrecht
	Water Mantelbus Vitens
	Water Vitens
	Data Handhole Reggefiber Operator B.V.
	Water Firehydrant Gemeente Utrecht
	Water Firehydrant Vitens

Nieuw	Omschrijving
	Data Kabelbed Odido Netherlands B.V.

Verwijderd/vervallen	Omschrijving
	Overig Gemeente Utrecht
	Rioolrijsverval Gemeente Utrecht
	Water Vitens

**Gemeente Utrecht**

Stadsbedrijven

Bestuurder: Stadsbedrijven
Postadres: Postbus 8373, 3503 RJ Utrecht
Telefoon: 030 - 284 2013
Mail: stadsbedrijven@utrecht.nl

Stadsingenieurs

Opdrachtgever: Gemeente Utrecht	
Project: KLIC Van Heukelomlaan	Onderdeel: KLIC_2400092119 d.d.; 03-07-2024

Status: Getekend D. van Doorschot	Fase: Gepland en vrijgegeven	Behoort bij:	Formaat: A0 ISO (84x1189)
Projectnummer:	Tekeningnummer:	Paraf:	Datum: Schaal 1:500
Documentnr:		Badnummer:	Aantal bladen: Wijziging:
Bestandnaam:			Portafolio: 25-01-2025 Auteursrechten voorbehouden