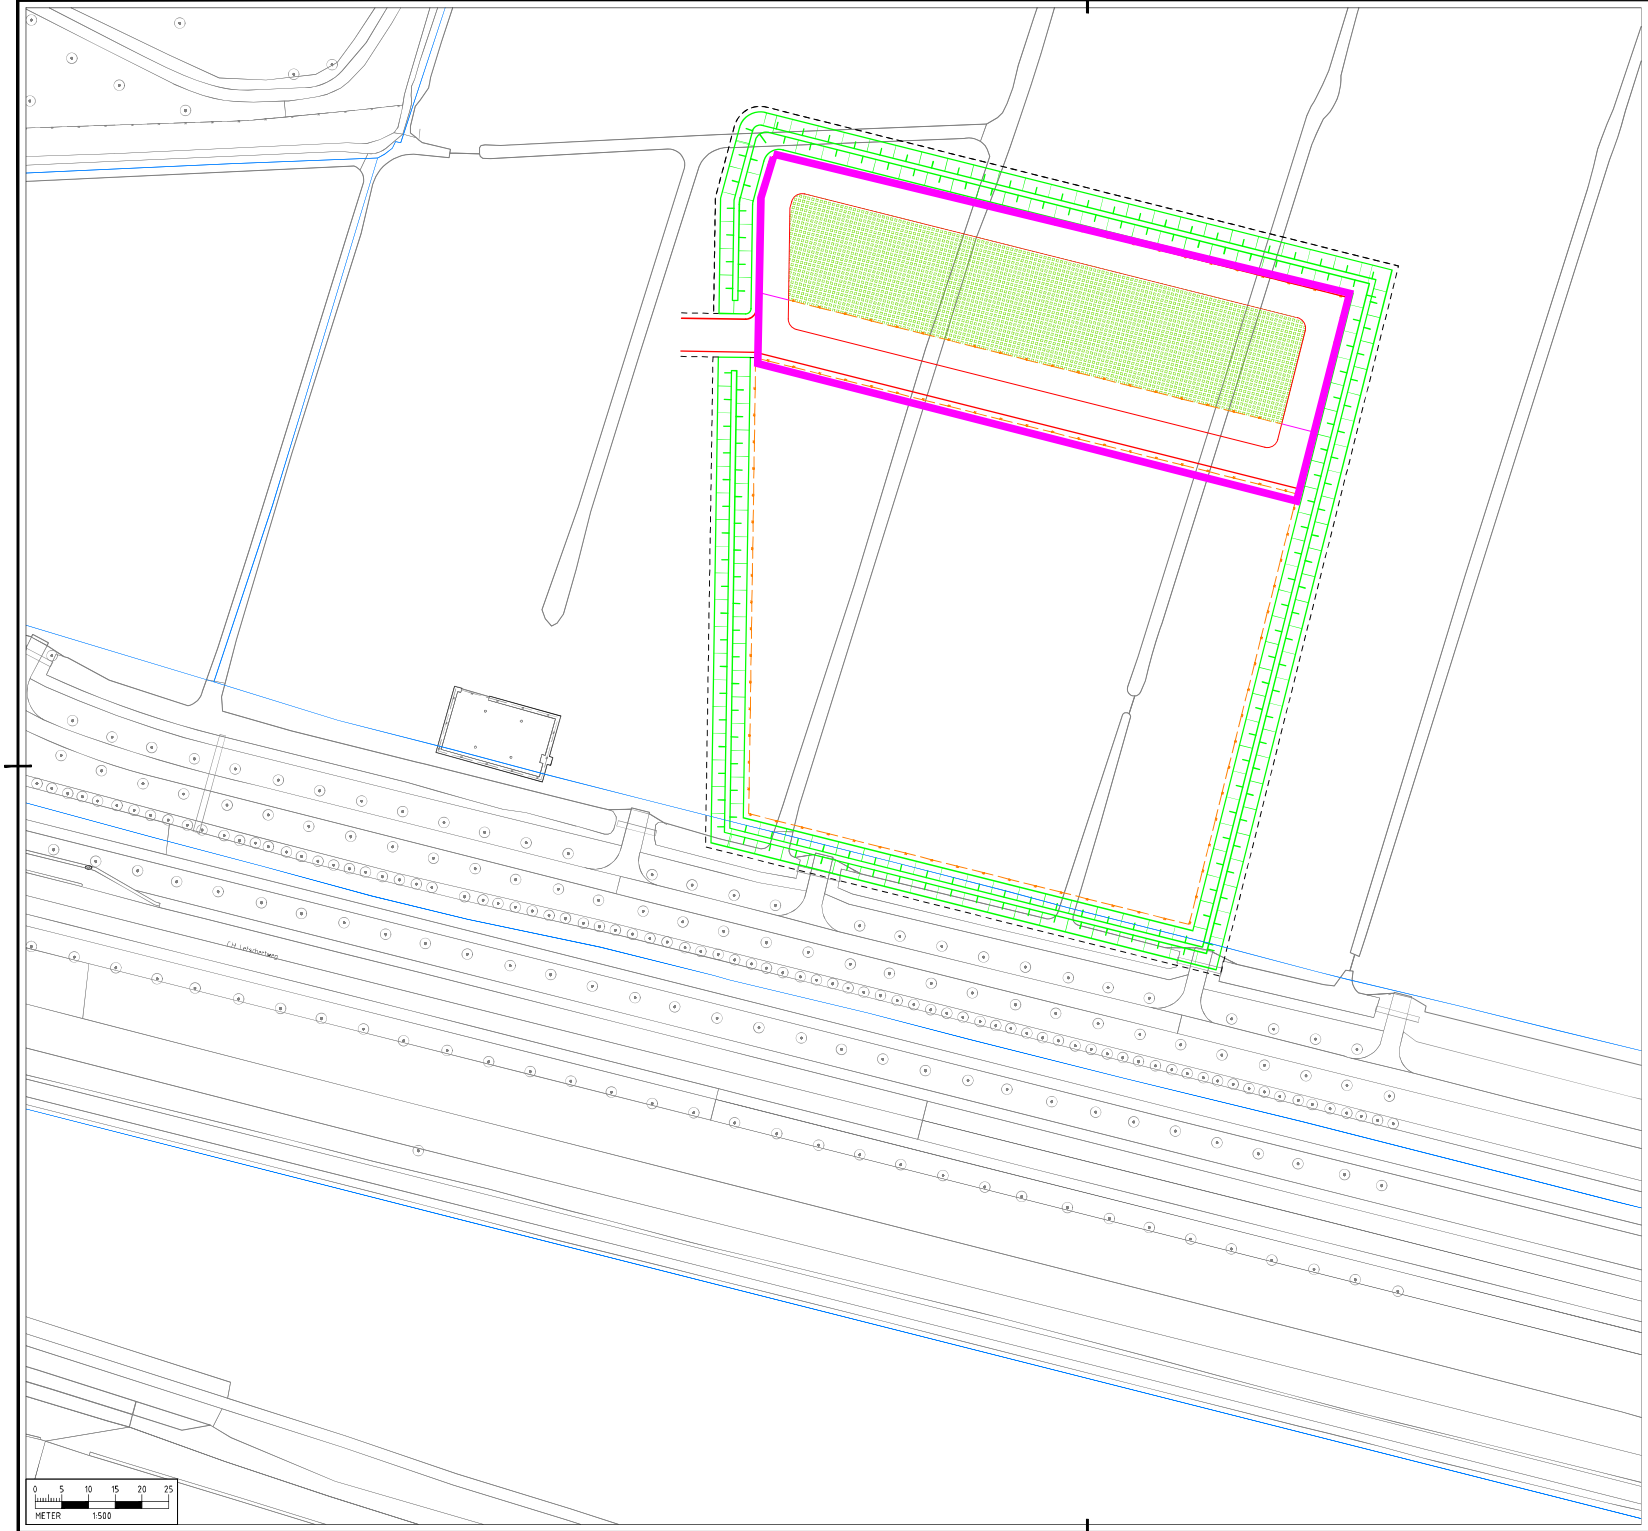



## Legenda

Aarden wal

| | |
|---|---|
| Klicnummer(s) : 2500075897 | Klic datum : 22-05-2025 |
| BMGs exports : | Export datum : |

Tracé Engineering Zakelijk Complex (HS)

Postbus 49
3000 AA Rotterdam

Deze tekening is eigendom van Strukton B.V. Zonder haar toestemming mag niets uit deze tekening worden gebruikt, gekopieerd of aan derden ter beschikking worden gesteld.

Plot datum: 10-9-2025 | Opgemaakt als: Autocad 2018 | Layers opgemaakt door: Johnsdm | Tekening voldoet NLCS 4.2.1 Standaard |