



Bomeninventarisatie

Bouw 150 kV-station en
verkabeling 150 kV-kabeltracé
nabij knooppunt Oudenrijn te
Utrecht

Antea Group

Understanding today.
Improving tomorrow.

projectnummer 0490601.100
definitief revisie 00
3 december 2024

Bomeninventarisatie

Bouw 150 kV-station en verkabeling 150 kV-kabeltracé nabij knooppunt Oudenrijn te Utrecht

projectnummer 0490601.100
documentnummer 490601-BIV-001
definitief revisie 00
3 december 2024

Auteur(s)

J.A. Kruse

Opdrachtgever

TenneT TSO B.V.
Postbus 428
6800 AK ARNHEM

Gecontroleerd

R.S. Raap

datum
3 december 2024

beschrijving
eerste uitgave

vrijgave
R.S. Raap 

Inhoudsopgave

1.	Inleiding	4
2.	Werkwijze en resultaten	5
2.1	Werkwijze	5
2.2	Resultaten	5

Bijlage 1 Overzichtstekeningen

Bijlage 2 Tabel met resultaten

Bijlage 3 Foto-impressie

2. Werkwijze en resultaten

2.1 Werkwijze

De bomeninventarisatie is uitgevoerd conform paragraaf 5.9, 6.9 en 7.9 van het onderzoeksprotocol van TenneT.

Voor het uitvoeren van de bomeninventarisatie zijn de volgende uitgangspunten gehanteerd:

- De aanwezige bomen zijn individueel ingemeten.
- De bosstrook rondom de locatie is onderverdeeld in vakken. Per vak is de aard van de houtopstand beschreven.
- Van elke individuele boom zijn de boomsoort, de standplaats, de stamdiameter, en de boomhoogte opgenomen.
- Andere aanwezige beplanting (zoals struiken, bosplantsoen, singels, hagen enz.) dient op tekening te worden vastgelegd, waarbij alle boomvormers en meest voorkomende struiken worden genoteerd.
- Per vak bosplantsoen, singels of houtwallen dienen de meest voorkomende boomsoorten en struiksoorten te worden genoteerd. Indien binnen deze vakken bomen als individuele boomvormers te onderscheiden zijn, dienen deze te worden geïnventariseerd als individuele boom.

- 1) Boomvormer: een houtig, opgaand gewas met ontwikkeling van één of meer hoofdtakken. Een boomvormer kan uitgroeien tot een boom, een meerstammige boom of een boomachtige struik. In het alledaagse spraakgebruik heeft
- 2) Een boom heeft één of slechts enkele stammen. In de natuur bestaat er echter een geleidelijke overgang: heester - struik - struikachtige boom - (meerstammige) boom.
(bron: <https://www.grave.nl/bestanden/grave/documenten/Inwoners/Vergunningen/Boom%20kappen/Begrippenlijst.pdf>)

2.2 Resultaten

In dit rapport worden de resultaten van de bomeninventarisatie gepresenteerd. Als bijlage 1 zijn overzichtstekeningen opgenomen. De resultaten aangaande de uitgevoerde bomeninventarisatie worden weergegeven in bijlage 2. In deze bijlage worden de aard van individuele geïnventariseerde bomen en de dichtheden van de houtopstanden weergegeven. Bijlage 3 bestaat uit een foto-impressie van de bomen in het projectgebied.

Gezien de situering van de bomen en bosschages ten opzichte van de tracédelen die in open ontgraving worden aangelegd en ten opzichte van de bouwlocatie voor het station, wordt op basis van de huidige gegevens niet verwacht dat er bomen of bosschages hoeven worden gerooid ten behoeve van de werkzaamheden. Aanbevolen wordt om nadat de locaties van de werkwegen en werkterreinen zijn vastgesteld de noodzaak tot kap of rooien van bomen definitief vast te stellen.

Antea Group
Heerenveen, december 2024

Bomeninventarisatie

Bouw 150 kV-station en verkabeling 150 kV-kabeltracé nabij knooppunt Oudenrijn te Utrecht
projectnummer 0490601.100
3 december 2024 revisie 00
TenneT TSO B.V.



Bijlage 1 Overzichtstekeningen

Legenda

- Boom
- Kroonprojectie
- Bosschage
- 20241106-490601-Nieuwe_Tracé-Oudenrijn
- 20240916-490601-hoogspanningsstation-Oudenrijn
- Te amoveren masten



Bomeninventarisatie TenneT Ouderijn

Naam locatie(s): TenneT Ouderijn
Thema: Bomeninventarisatie met weergave locatie, nummering en visualisatie kroonprojectie bomen
Kaartnummer: 1 van 1
Schaal: 1:1700
Kaartformaat: A0
Datum: 26-11-2024

TREEVISION
BOOMTECHNISCH INGENIEURSBUREAU

Legenda

• Boom

Kroonprojectie

— 20241106-490601-Nieuwe_Tracé-Oudenberg

• Te amoveren masten



Bomeninventarisatie TenneT Oudenberg

Naam locatie(s): TenneT Oudenberg
Themakaart: Bomenkaart met weergave locatie, nummering en visualisatie kroonprojectie bomen
Kaartnummer: 1 van 3
Schaal: 1:1250
Kaartformaat: A3
Datum: 26-11-2024

Legenda

• Boom

Kroonprojectie

— 20241106-490601-Nieuwe_Tracé-Oudenrijn

• Te amoveren masten



Bomeninventarisatie TenneT Ouderijn

Naam locatie(s): TenneT Ouderijn
Themakaart: Bomenkaart met weergave locatie, nummering en visualisatie kroonprojectie bomen
Kaartnummer: 2 van 3
Schaal: 1:1250
Kaartformaat: A3
Datum: 26-11-2024


Legenda

• Boom

Kroonprojectie

Boschage

20241106-490601-Nieuwe_Tracé-Oudenrijn

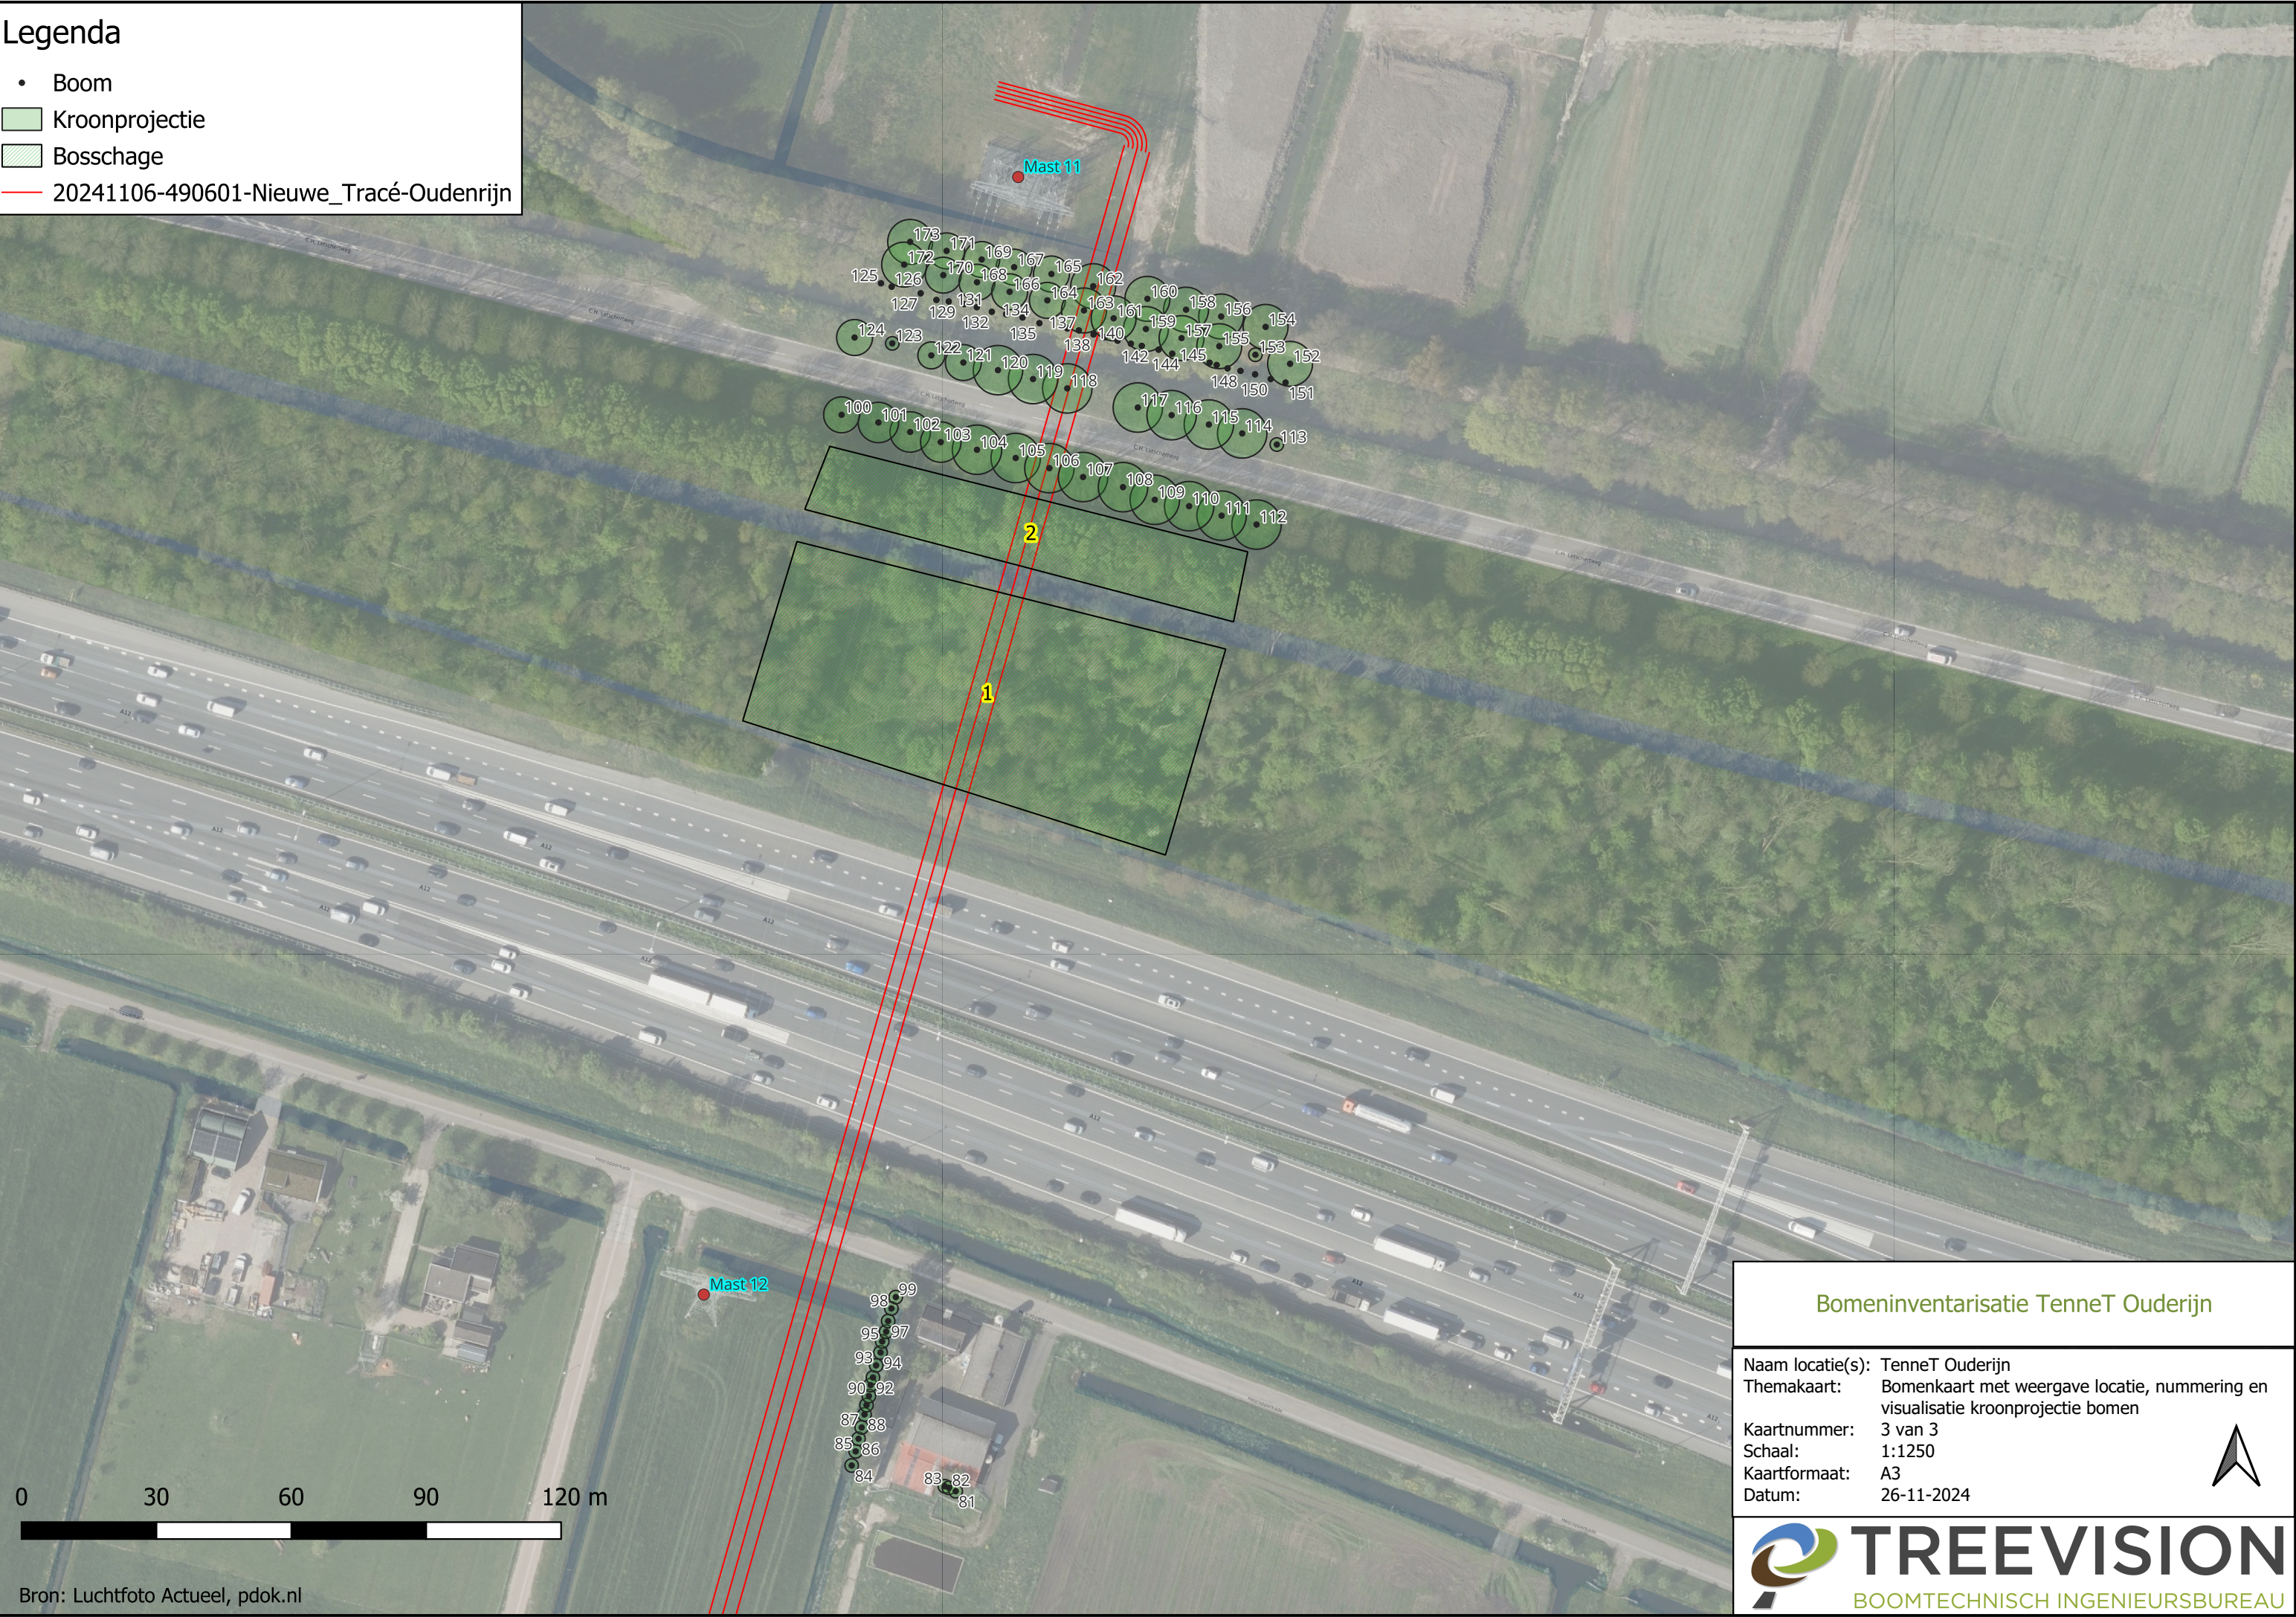

Bomeninventarisatie TenneT Ouderijn

Naam locatie(s):	TenneT Ouderijn
Themakaart:	Bomenkaart met weergave locatie, nummering en visualisatie kroonprojectie bomen
Kaartnummer:	3 van 3
Schaal:	1:1250
Kaartformaat:	A3
Datum:	26-11-2024



Bomeninventarisatie

Bouw 150 kV-station en verkabeling 150 kV-kabeltracé nabij knooppunt Oudenrijn te Utrecht
projectnummer 0490601.100
3 december 2024 revisie 00
TenneT TSO B.V.



Bijlage 2 Tabel met resultaten

Boom-nummer	Boom Nederlands	Boomsoort Latijn	Stam-diameter klasse (cm)	Boom-hoogte klasse (m)	Kroon-diameter (m)	Standplaats	Opmerkingen
1	Watercipres	Metasequoia glyptostroboides	51-60	21-24	10	Beplanting; Particulier	-
2	Gele treurwilg	Salix xsepulcralis 'Chrysocoma'	71-80	12-15	14	Beplanting; Particulier	-
3	Canadese populier cv.	Populus x canadensis 'Robusta'	81-90	18-21	15	Struiken; Particulier	-
4	Gewone es cv.	Fraxinus excelsior	21-30	9-12	8	Struiken; Particulier	-
5	Gewone es cv.	Fraxinus excelsior	31-40	12-15	8	Struiken; Particulier	-
6	Gewone es cv.	Fraxinus excelsior	31-40	12-15	10	Struiken; Particulier	-
7	Schietwilg	Salix alba	41-50	12-15	10	Struiken; Particulier	-
8	Schietwilg	Salix alba	41-50	15-18	10	Struiken; Particulier	-
9	Schietwilg	Salix alba	41-50	3-6	4	Struiken; Particulier	Knotboom
10	Schietwilg	Salix alba	61-70	3-6	4	Struiken; Particulier	Knotboom
11	Schietwilg	Salix alba	41-50	3-6	4	Struiken; Particulier	Knotboom; afgestorven boom
12	Schietwilg	Salix alba	81-90	3-6	4	Struiken; Particulier	Knotboom
13	Schietwilg	Salix alba	51-60	3-6	4	Struiken; Particulier	Knotboom
14	Schietwilg	Salix alba	51-60	3-6	4	Struiken; Particulier	Knotboom
15	Schietwilg	Salix alba	41-50	3-6	4	Struiken; Particulier	Knotboom
16	Schietwilg	Salix alba	31-40	0-3	1	Gras	Knotboom
17	Schietwilg	Salix alba	31-40	0-3	1	Gras	Knotboom
18	Schietwilg	Salix alba	31-40	0-3	1	Gras	Knotboom
19	Schietwilg	Salix alba	31-40	0-3	1	Gras	Knotboom
20	Schietwilg	Salix alba	31-40	0-3	1	Gras	Knotboom
21	Schietwilg	Salix alba	31-40	0-3	1	Gras	Knotboom
22	Schietwilg	Salix alba	31-40	0-3	1	Gras	Knotboom
23	Schietwilg	Salix alba	31-40	0-3	1	Gras	Knotboom
24	Zwarte els	Alnus glutinosa	21-30	9-12	6	Gras	-
25	Zwarte els	Alnus glutinosa	10-20	6-9	6	Gras	-
26	Gewone es cv.	Fraxinus excelsior 'Westhof's Glorie'	31-40	9-12	8	Gras	-
27	Gewone es cv.	Fraxinus excelsior 'Westhof's Glorie'	31-40	9-12	8	Gras	-
28	Gewone es cv.	Fraxinus excelsior 'Westhof's Glorie'	31-40	9-12	8	Gras	-
29	Gewone es cv.	Fraxinus excelsior 'Westhof's Glorie'	31-40	9-12	8	Gras	-
30	Gewone es cv.	Fraxinus excelsior 'Westhof's Glorie'	31-40	9-12	8	Gras	-
31	Gewone es cv.	Fraxinus excelsior 'Westhof's Glorie'	31-40	9-12	8	Gras	-

Boom-nummer	Boom Nederlands	Boomsoort Latijn	Stam-diameter klasse (cm)	Boom-hoogte klasse (m)	Kroon-diameter (m)	Standplaats	Opmerkingen
32	Gewone es cv.	Fraxinus excelsior 'Westhof's Glorie'	31-40	9-12	8	Gras	-
33	Gewone es cv.	Fraxinus excelsior 'Westhof's Glorie'	31-40	9-12	8	Gras	-
34	Gewone es cv.	Fraxinus excelsior 'Westhof's Glorie'	31-40	9-12	8	Gras	-
35	Gewone es cv.	Fraxinus excelsior 'Westhof's Glorie'	31-40	9-12	8	Gras	-
36	Gewone es cv.	Fraxinus excelsior 'Westhof's Glorie'	31-40	9-12	8	Gras	-
37	Gewone es cv.	Fraxinus excelsior 'Westhof's Glorie'	31-40	9-12	8	Gras	-
38	Gewone es cv.	Fraxinus excelsior 'Westhof's Glorie'	31-40	9-12	8	Gras	-
39	Gewone es cv.	Fraxinus excelsior 'Westhof's Glorie'	31-40	9-12	8	Gras	-
40	Gewone es cv.	Fraxinus excelsior 'Westhof's Glorie'	31-40	9-12	8	Gras	-
41	Gewone es cv.	Fraxinus excelsior 'Westhof's Glorie'	31-40	9-12	8	Gras	-
42	Gewone es cv.	Fraxinus excelsior 'Westhof's Glorie'	31-40	9-12	8	Gras	-
43	Gewone es cv.	Fraxinus excelsior 'Westhof's Glorie'	31-40	9-12	8	Gras	-
44	Gewone es cv.	Fraxinus excelsior 'Westhof's Glorie'	31-40	9-12	8	Gras	-
45	Gewone es cv.	Fraxinus excelsior 'Westhof's Glorie'	31-40	9-12	8	Gras	-
46	Gewone es cv.	Fraxinus excelsior 'Westhof's Glorie'	31-40	9-12	8	Gras	-
47	Gewone es cv.	Fraxinus excelsior 'Westhof's Glorie'	31-40	9-12	8	Gras	-
48	Gewone es cv.	Fraxinus excelsior 'Westhof's Glorie'	31-40	9-12	8	Gras	-
49	Gewone es cv.	Fraxinus excelsior 'Westhof's Glorie'	31-40	9-12	8	Gras	-
50	Schietwilg	Salix alba	> 100	3-6	3	Gras	Oude knotboom
51	Schietwilg	Salix alba	61-70	3-6	3	Gras	Oude knotboom
52	Schietwilg	Salix alba	> 100	3-6	3	Gras	Oude knotboom
53	Schietwilg	Salix alba	61-70	3-6	3	Gras	Oude knotboom
54	Schietwilg	Salix alba	81-90	3-6	3	Gras	Oude knotboom
55	Schietwilg	Salix alba	81-90	3-6	3	Gras	Oude knotboom
56	Schietwilg	Salix alba	71-80	3-6	3	Gras	Oude knotboom
57	Schietwilg	Salix alba	41-50	3-6	3	Gras	Oude knotboom
58	Schietwilg	Salix alba	61-70	3-6	3	Gras	Oude knotboom
59	Schietwilg	Salix alba	31-40	3-6	3	Gras	Oude knotboom
60	Schietwilg	Salix alba	51-60	3-6	3	Gras	Oude knotboom
61	Schietwilg	Salix alba	81-90	3-6	3	Gras	Oude knotboom
62	Schietwilg	Salix alba	81-90	3-6	3	Gras	Oude knotboom

Boom-nummer	Boom Nederlands	Boomsoort Latijn	Stam-diameter klasse (cm)	Boom-hoogte klasse (m)	Kroon-diameter (m)	Standplaats	Opmerkingen
63	Schietwilg	Salix alba	> 100	3-6	3	Gras	Oude knotboom
64	Schietwilg	Salix alba	> 100	3-6	3	Gras	Oude knotboom
65	Schietwilg	Salix alba	> 100	3-6	3	Gras	Oude knotboom
66	Schietwilg	Salix alba	51-60	3-6	3	Gras	Oude knotboom
67	Schietwilg	Salix alba	> 100	3-6	3	Gras	Oude knotboom
68	Schietwilg	Salix alba	> 100	3-6	3	Gras	Oude knotboom
69	Schietwilg	Salix alba	> 100	3-6	3	Gras	Oude knotboom
70	Schietwilg	Salix alba	> 100	3-6	3	Gras	Oude knotboom
71	Zwarte els	Alnus glutinosa	31-40	6-9	8	Gras	-
72	Zwarte els	Alnus glutinosa	41-50	6-9	8	Gras	-
73	Canadese populier	Populus x canadensis	> 100	18-21	26	Ruigte/struiken	-
74	Gewone es cv.	Fraxinus excelsior	21-30	6-9	8	Ruigte/struiken	-
75	Schietwilg	Salix alba	> 100	18-21	16	Ruigte/struiken	-
76	Schietwilg	Salix alba	71-80	12-15	8	Ruigte/struiken	-
77	Schietwilg	Salix alba	> 100	15-18	16	Ruigte/struiken	-
78	Canadese populier	Populus x canadensis	> 100	15-18	26	Ruigte/struiken	-
79	Schietwilg	Salix alba	41-50	12-15	8	Ruigte/struiken	-
80	Schietwilg	Salix alba	31-40	9-12	7	Ruigte/struiken	-
81	Gewone es cv.	Fraxinus excelsior	21-30	3-6	3	Gras; Particulier	Knotboom
82	Gewone es cv.	Fraxinus excelsior	21-30	3-6	3	Gras; Particulier	Knotboom
83	Gewone es cv.	Fraxinus excelsior	21-30	3-6	3	Gras; Particulier	Knotboom
84	Gewone es cv.	Fraxinus excelsior	21-30	6-9	3	Gras; Particulier	Knotboom
85	Gewone es cv.	Fraxinus excelsior	31-40	6-9	3	Gras; Particulier	Knotboom
86	Schietwilg	Salix alba	> 100	9-12	3	Gras; Particulier	Knotboom
87	Zwarte els	Alnus glutinosa	21-30	9-12	3	Gras; Particulier	Knotboom
88	Schietwilg	Salix alba	51-60	9-12	3	Gras; Particulier	Knotboom
89	Zwarte els	Alnus glutinosa	31-40	9-12	3	Gras; Particulier	Knotboom
90	Zwarte els	Alnus glutinosa	21-30	9-12	3	Gras; Particulier	Knotboom
91	Zwarte els	Alnus glutinosa	21-30	9-12	3	Gras; Particulier	Knotboom
92	Schietwilg	Salix alba	41-50	9-12	3	Gras; Particulier	Knotboom
93	Zwarte els	Alnus glutinosa	41-50	9-12	3	Gras; Particulier	Knotboom

Boom-nummer	Boom Nederlands	Boomsoort Latijn	Stam-diameter klasse (cm)	Boom-hoogte klasse (m)	Kroon-diameter (m)	Standplaats	Opmerkingen
94	Schietwilg	Salix alba	> 100	9-12	3	Gras; Particulier	Knotboom
95	Schietwilg	Salix alba	41-50	9-12	3	Gras; Particulier	Knotboom
96	Schietwilg	Salix alba	21-30	9-12	3	Gras; Particulier	Knotboom
97	Schietwilg	Salix alba	31-40	9-12	3	Gras; Particulier	Knotboom
98	Schietwilg	Salix alba	31-40	9-12	3	Gras; Particulier	Knotboom
99	Schietwilg	Salix alba	41-50	9-12	3	Gras; Particulier	Knotboom
100	Gewone es cv.	Fraxinus excelsior 'Westhof's Glorie'	21-30	6-9	9	Gras	Gekandelaberde boom
101	Gewone es cv.	Fraxinus excelsior 'Westhof's Glorie'	21-30	6-9	9	Gras	Gekandelaberde boom
102	Gewone es cv.	Fraxinus excelsior 'Westhof's Glorie'	21-30	6-9	9	Gras	Gekandelaberde boom
103	Gewone es cv.	Fraxinus excelsior 'Westhof's Glorie'	31-40	6-9	9	Gras	Gekandelaberde boom
104	Gewone es cv.	Fraxinus excelsior 'Westhof's Glorie'	31-40	12-15	11	Gras	-
105	Gewone es cv.	Fraxinus excelsior 'Westhof's Glorie'	31-40	12-15	11	Gras	-
106	Gewone es cv.	Fraxinus excelsior 'Westhof's Glorie'	31-40	12-15	11	Gras	-
107	Gewone es cv.	Fraxinus excelsior 'Westhof's Glorie'	31-40	12-15	11	Gras	-
108	Gewone es cv.	Fraxinus excelsior 'Westhof's Glorie'	31-40	12-15	11	Gras	-
109	Gewone es cv.	Fraxinus excelsior 'Westhof's Glorie'	31-40	12-15	11	Gras	-
110	Gewone es cv.	Fraxinus excelsior 'Westhof's Glorie'	31-40	12-15	11	Gras	-
111	Gewone es cv.	Fraxinus excelsior 'Westhof's Glorie'	31-40	12-15	11	Gras	-
112	Gewone es cv.	Fraxinus excelsior 'Westhof's Glorie'	31-40	12-15	11	Gras	-
113	Gewone es cv.	Fraxinus excelsior 'Westhof's Glorie'	10-20	3-6	3	Gras	-
114	Gewone es cv.	Fraxinus excelsior 'Westhof's Glorie'	31-40	12-15	11	Gras	-
115	Gewone es cv.	Fraxinus excelsior 'Westhof's Glorie'	31-40	12-15	11	Gras	-
116	Gewone es cv.	Fraxinus excelsior 'Westhof's Glorie'	31-40	12-15	11	Gras	-
117	Gewone es cv.	Fraxinus excelsior 'Westhof's Glorie'	41-50	12-15	11	Gras	-
118	Gewone es cv.	Fraxinus excelsior 'Westhof's Glorie'	51-60	12-15	11	Gras	-
119	Gewone es cv.	Fraxinus excelsior 'Westhof's Glorie'	51-60	12-15	11	Gras	-
120	Gewone es cv.	Fraxinus excelsior 'Westhof's Glorie'	41-50	12-15	11	Gras	-
121	Gewone es cv.	Fraxinus excelsior 'Westhof's Glorie'	51-60	6-9	8	Gras	Gekandelaberde boom
122	Gewone es cv.	Fraxinus excelsior 'Westhof's Glorie'	31-40	6-9	6	Gras	Gekandelaberde boom
123	Gewone es cv.	Fraxinus excelsior 'Westhof's Glorie'	10-20	3-6	3	Gras	-
124	Gewone es cv.	Fraxinus excelsior 'Westhof's Glorie'	41-50	6-9	8	Gras	Gekandelaberde boom

Boom-nummer	Boom Nederlands	Boomsoort Latijn	Stam-diameter klasse (cm)	Boom-hoogte klasse (m)	Kroon-diameter (m)	Standplaats	Opmerkingen
125	Schietwilg	Salix alba	21-30	0-3	1	Gras	Knotboom
126	Schietwilg	Salix alba	21-30	0-3	1	Gras	Knotboom
127	Schietwilg	Salix alba	21-30	0-3	1	Gras	Knotboom
128	Schietwilg	Salix alba	21-30	0-3	1	Gras	Knotboom
129	Schietwilg	Salix alba	21-30	0-3	1	Gras	Knotboom
130	Schietwilg	Salix alba	31-40	0-3	1	Gras	Knotboom
131	Schietwilg	Salix alba	21-30	0-3	1	Gras	Knotboom
132	Schietwilg	Salix alba	< 10	0-3	1	Gras	Knotboom
133	Schietwilg	Salix alba	31-40	0-3	1	Gras	Knotboom
134	Schietwilg	Salix alba	21-30	0-3	1	Gras	Knotboom
135	Schietwilg	Salix alba	31-40	0-3	1	Gras	Knotboom
136	Schietwilg	Salix alba	31-40	0-3	1	Gras	Knotboom
137	Schietwilg	Salix alba	31-40	0-3	1	Gras	Knotboom
138	Schietwilg	Salix alba	< 10	0-3	1	Gras	Knotboom
139	Schietwilg	Salix alba	31-40	0-3	1	Gras	Knotboom
140	Schietwilg	Salix alba	21-30	0-3	1	Gras	Knotboom
141	Schietwilg	Salix alba	21-30	0-3	1	Gras	Knotboom
142	Schietwilg	Salix alba	21-30	0-3	1	Gras	Knotboom
143	Schietwilg	Salix alba	31-40	0-3	1	Gras	Knotboom
144	Schietwilg	Salix alba	21-30	0-3	1	Gras	Knotboom
145	Schietwilg	Salix alba	21-30	0-3	1	Gras	Knotboom
146	Schietwilg	Salix alba	31-40	0-3	1	Gras	Knotboom
147	Schietwilg	Salix alba	21-30	0-3	1	Gras	Knotboom; afgestorven boom
148	Schietwilg	Salix alba	31-40	0-3	1	Gras	Knotboom
149	Schietwilg	Salix alba	21-30	0-3	1	Gras	Knotboom
150	Schietwilg	Salix alba	31-40	0-3	1	Gras	Knotboom
151	Schietwilg	Salix alba	21-30	0-3	1	Gras	Knotboom
152	Zomereik	Quercus robur	31-40	12-15	10	Gras	-
153	Zomereik	Quercus robur	10-20	3-6	3	Gras	-
154	Zomereik	Quercus robur	41-50	12-15	10	Gras	-
155	Zomereik	Quercus robur	31-40	12-15	10	Gras	-

Boom-nummer	Boom Nederlands	Boomsoort Latijn	Stam-diameter klasse (cm)	Boom-hoogte klasse (m)	Kroon-diameter (m)	Standplaats	Opmerkingen
156	Zomereik	Quercus robur	41-50	12-15	10	Gras	-
157	Zomereik	Quercus robur	31-40	12-15	10	Gras	-
158	Zomereik	Quercus robur	31-40	12-15	10	Gras	-
159	Zomereik	Quercus robur	31-40	12-15	10	Gras	-
160	Zomereik	Quercus robur	41-50	12-15	10	Gras	-
161	Zomereik	Quercus robur	31-40	12-15	10	Gras	-
162	Zomereik	Quercus robur	21-30	9-12	10	Gras	-
163	Zomereik	Quercus robur	41-50	12-15	10	Gras	-
164	Zomereik	Quercus robur	21-30	6-9	8	Gras	Gekandelaberde boom
165	Zomereik	Quercus robur	41-50	6-9	8	Gras	Gekandelaberde boom
166	Zomereik	Quercus robur	31-40	6-9	8	Gras	Gekandelaberde boom
167	Zomereik	Quercus robur	31-40	6-9	8	Gras	Gekandelaberde boom
168	Zomereik	Quercus robur	31-40	6-9	8	Gras	Gekandelaberde boom
169	Zomereik	Quercus robur	31-40	6-9	8	Gras	Gekandelaberde boom
170	Zomereik	Quercus robur	31-40	6-9	8	Gras	Gekandelaberde boom
171	Zomereik	Quercus robur	31-40	6-9	8	Gras	Gekandelaberde boom
172	Zomereik	Quercus robur	31-40	12-15	10	Gras	-
173	Zomereik	Quercus robur	41-50	12-15	10	Gras	-

Vak 1

Oppervlakte:	4398 m ²
Gemiddelde hoogte:	12-15 m
Gemiddelde diameterklasse:	21-30 cm
Gemiddelde leeftijd:	30
(Geschatte) aantal per are:	5
Beschrijving/opmerkingen:	Onderbegroeiing met meidoorn en veldesdoorn

Soort	Percentage
Zomereik	80%
Zwarte els	20%
Totaal	100%

Vak 2				
Oppervlakte:	1498 m ²		Soort	Percentage
Gemiddelde hoogte:	12-15 m		Veldesdoorn	80%
Gemiddelde diameterklasse:	21-30 cm		Zomereik	10%
Gemiddelde leeftijd:	30		Gewone es	10%
(Geschatte) aantal per are:	15 stuks		Totaal	100%
Beschrijving/opmerkingen:				



Vak 1



Vak 2

Bomeninventarisatie

Bouw 150 kV-station en verkabeling 150 kV-kabeltracé nabij knooppunt Oudenrijn te Utrecht
projectnummer 0490601.100
3 december 2024 revisie 00
TenneT TSO B.V.



Bijlage 3 Foto-impressie

Bomeninventarisatie

Bouw 150 kV-station en verkabeling 150 kV-kabeltracé nabij knooppunt Oudenrijn te Utrecht

projectnummer 0490601.100

3 december 2024 revisie 00

TenneT TSO B.V.



Boom 1 t/m 15



Boom 16 t/m 25

Bomeninventarisatie

Bouw 150 kV-station en verkabeling 150 kV-kabeltracé nabij knooppunt Oudenrijn te Utrecht

projectnummer 0490601.100

3 december 2024 revisie 00

TenneT TSO B.V.



Boom 26 t/m 49



Boom 50 t/m 68

Bomeninventarisatie

Bouw 150 kV-station en verkabeling 150 kV-kabeltracé nabij knooppunt Oudenrijn te Utrecht

projectnummer 0490601.100

3 december 2024 revisie 00

TenneT TSO B.V.



Boom 71 en 72



Boom 73 t/m 80

Bomeninventarisatie

Bouw 150 kV-station en verkabeling 150 kV-kabeltracé nabij knooppunt Oudenrijn te Utrecht
projectnummer 0490601.100
3 december 2024 revisie 00
TenneT TSO B.V.



Boom 81 t/m 99



Boom 100 t/m 112

Bomeninventarisatie

Bouw 150 kV-station en verkabeling 150 kV-kabeltracé nabij knooppunt Oudenrijn te Utrecht

projectnummer 0490601.100

3 december 2024 revisie 00

TenneT TSO B.V.



Boom 113 t/m 124



Boom 125 t/m 173

Bomeninventarisatie

Bouw 150 kV-station en verkabeling 150 kV-kabeltracé nabij knooppunt Oudenrijn te Utrecht

projectnummer 0490601.100

3 december 2024 revisie 00

TenneT TSO B.V.



Boschage 1



Boschage 2

Over Antea Group

Antea Group is het thuis van 1700 trotse ingenieurs en adviseurs. Samen bouwen wij elke dag aan een veilige, gezonde en toekomstbestendige leefomgeving. Je vindt bij ons de allerbeste vakspecialisten van Nederland, maar ook innovatieve oplossingen op het gebied van data, sensing en IT. Hiermee dragen wij bij aan de ontwikkeling van infra, woonwijken of waterwerken. Maar ook aan vraagstukken rondom klimaatadaptatie, energietransitie en de vervangingsopgave. Van onderzoek tot ontwerp, van realisatie tot beheer: voor elke opgave brengen wij de juiste kennis aan tafel. Wij denken kritisch mee en altijd vanuit de mindset om samen voor het beste resultaat te gaan. Op deze manier anticiperen wij op de vragen van vandaag en de oplossingen voor morgen. Al 70 jaar.

Contactgegevens

Tolhuisweg 57
8443 DV Heerenveen
Postbus 24
8440 AA Heerenveen

Copyright ©

Niets uit deze uitgave mag worden verveelvoudigd en/of openbaar worden gemaakt door middel van druk, fotokopie, elektronisch of op welke wijze dan ook, zonder schriftelijke toestemming van de auteurs.

De informatie die in dit rapport is opgenomen is uitsluitend bestemd voor geadresseerde(n) en kan persoonlijke of vertrouwelijke informatie bevatten. Gebruik van deze informatie, door anderen dan de geadresseerde(n) en gebruik door hen die niet gerechtigd zijn van deze informatie kennis te nemen, is niet toegestaan. De informatie is uitsluitend bestemd om te worden gebruikt door de geadresseerde, voor het doel waarvoor dit rapport is vervaardigd. Indien u niet de geadresseerde bent of niet gerechtigd bent tot kennisneming, is openbaarmaking, vermenigvuldiging, verspreiding en/of verstrekking van deze informatie aan derden niet toegestaan, tenzij na schriftelijke toestemming door Antea Group en wordt u verzocht de gegevens te verwijderen en direct een melding te maken bij security@antegroup.nl. Derden, zij die niet geadresseerd zijn, kunnen geen rechten aan dit rapport ontlelen, tenzij na schriftelijke toestemming door Antea Group.

www.anteagroup.nl