
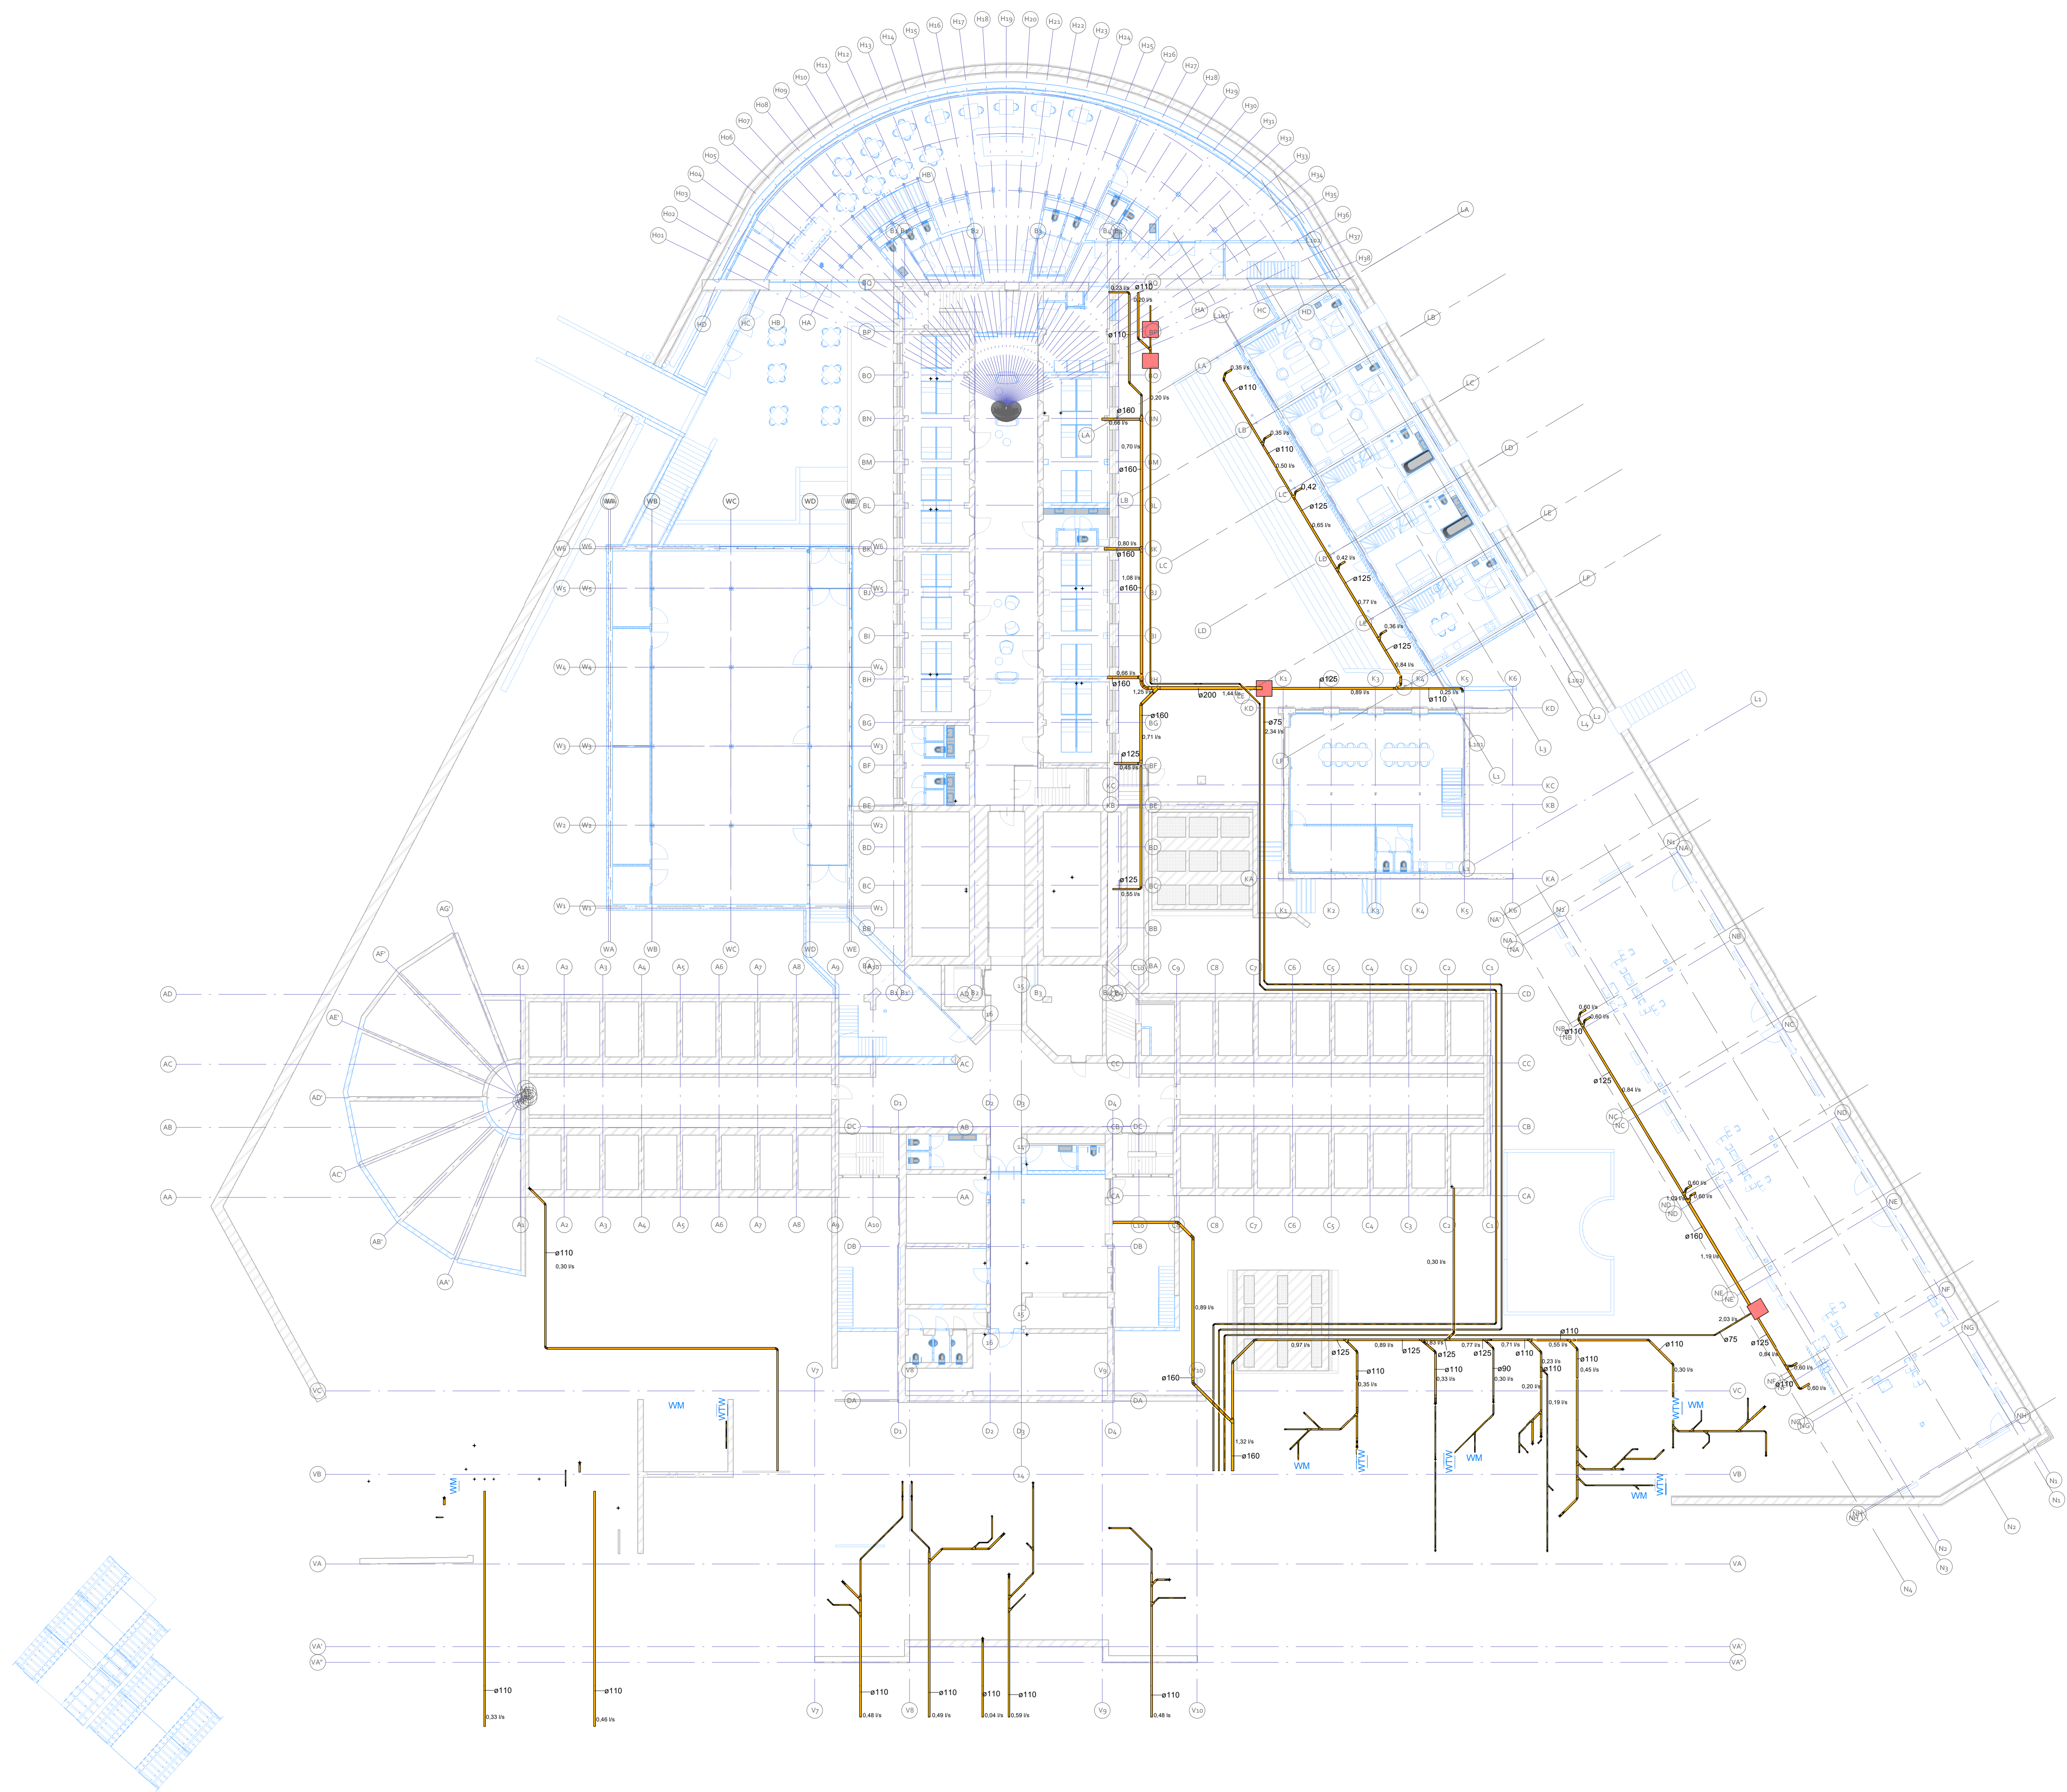
 


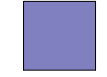

Kleurenoverzicht sanitairtechnische installaties

	droge blusleiding		natte brandleiding
	hemelwaterafvoer		perslucht
	koud water		bedrijfswater
	vuilwaterafvoer		warm water circulatie
	warm water		

concept

Wolvenplein Utrecht Kruisgebouw LL sanitairtechnische installaties terreintekening			
project nr. 532302		blad nr. W5-1	file nr. 532301_installatie_B1_RV124
fase DO		datum 27-06-2025	get. mks
 huisman & van muijen installatieadviseurs		tekening 07-06-2025 info@hvm.nl www.hvm.nl	get. plm schaal 1:200 form. A0