




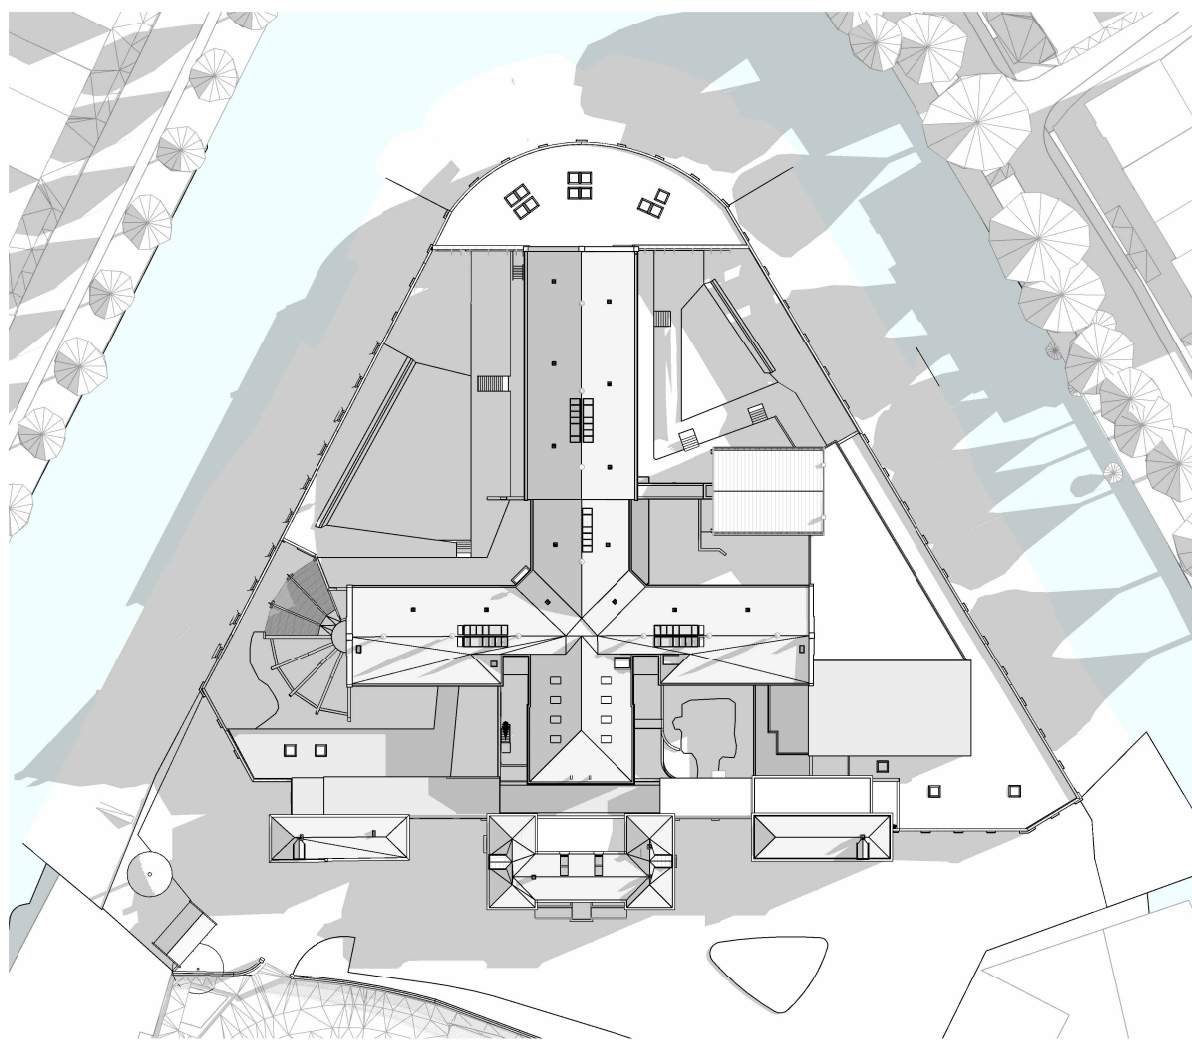


BT-60-90-01 zonnestudie maart 09.00

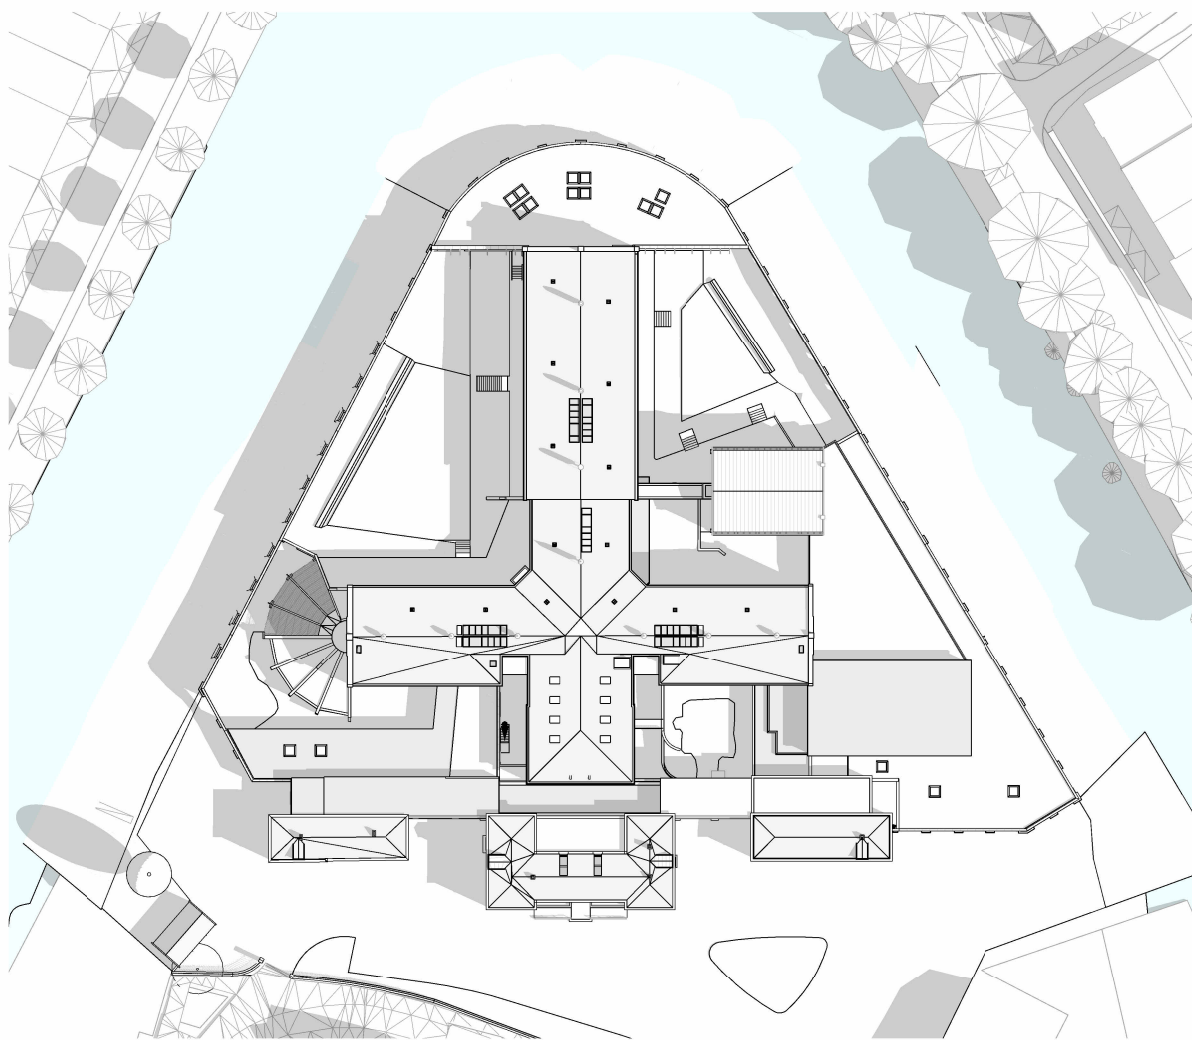

BT-60-90-02 zonnestudie maart 12.00

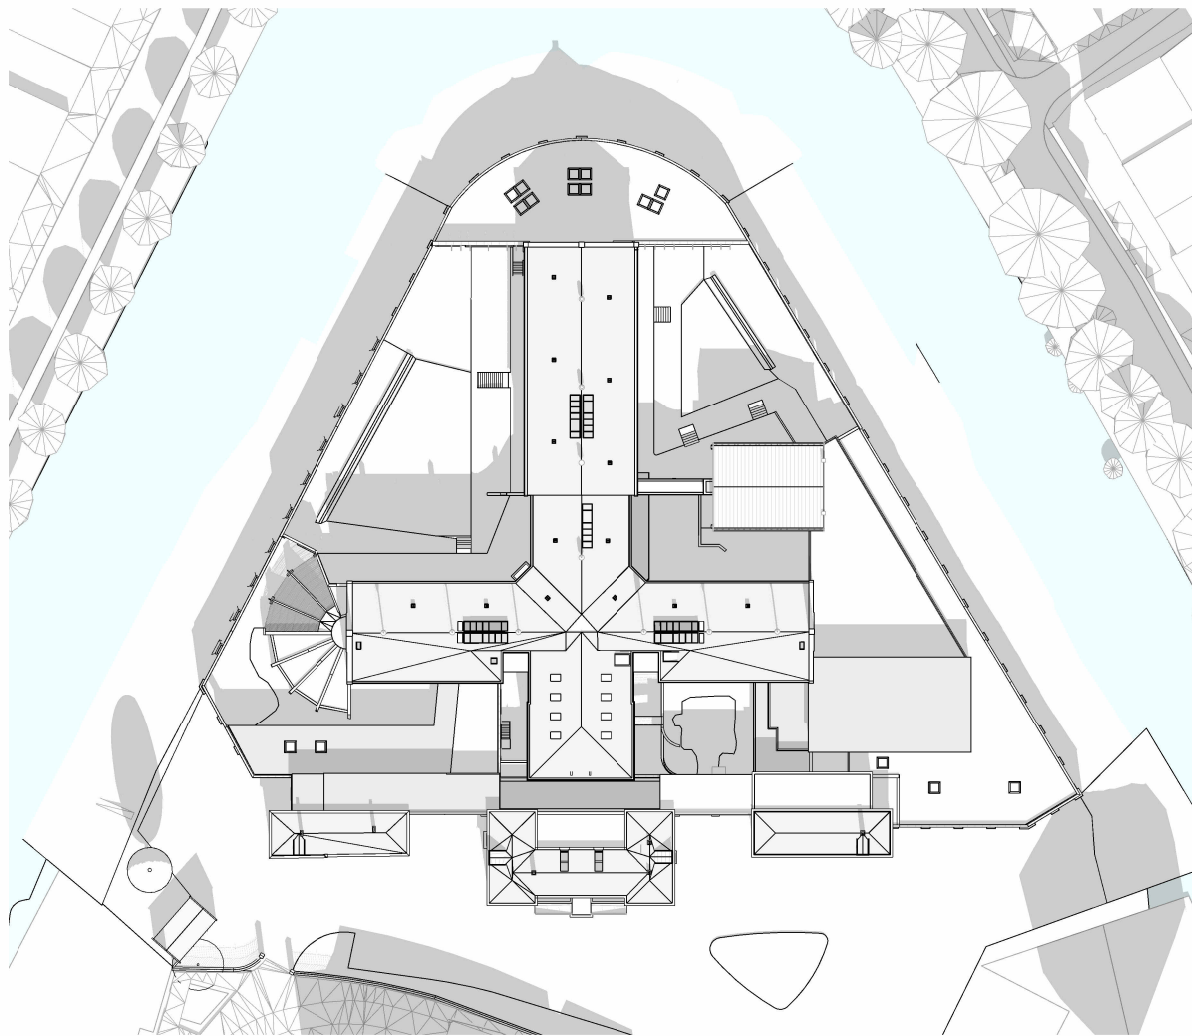

BT-60-90-03 zonnestudie maart 15.00

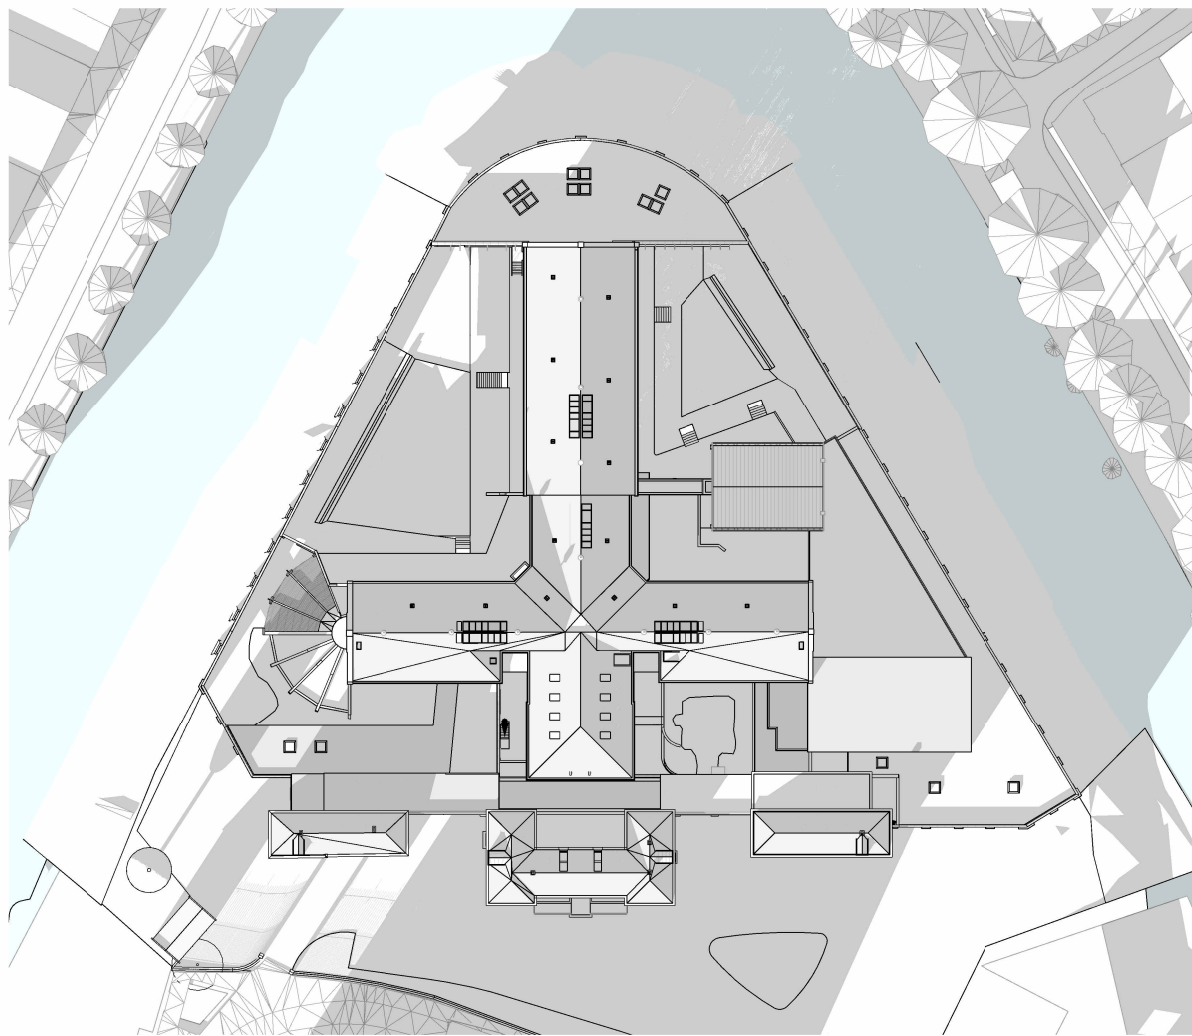

BT-60-90-04 zonnestudie maart 18.00


BiermanHenket
architectuur | interieur | restauratie | techniek

werk
Wolvenplein
opdrachtgever
Levenslang CV & AM
onderdeel


zonnestudie MAART bestand

fase	tekening nr.	schaal	datum	wijziging
DO	BT-60-90-00	1:1000	31-7-2025	
werk nr.	status	formaat	getekend	
737	definitief	A2	HH	


Den Eikenhorst
Hal 13A
5296 PZ Esch
+31 (0)411 601618
info@biermanhenket.nl
www.biermanhenket.nl
KvK 17107424

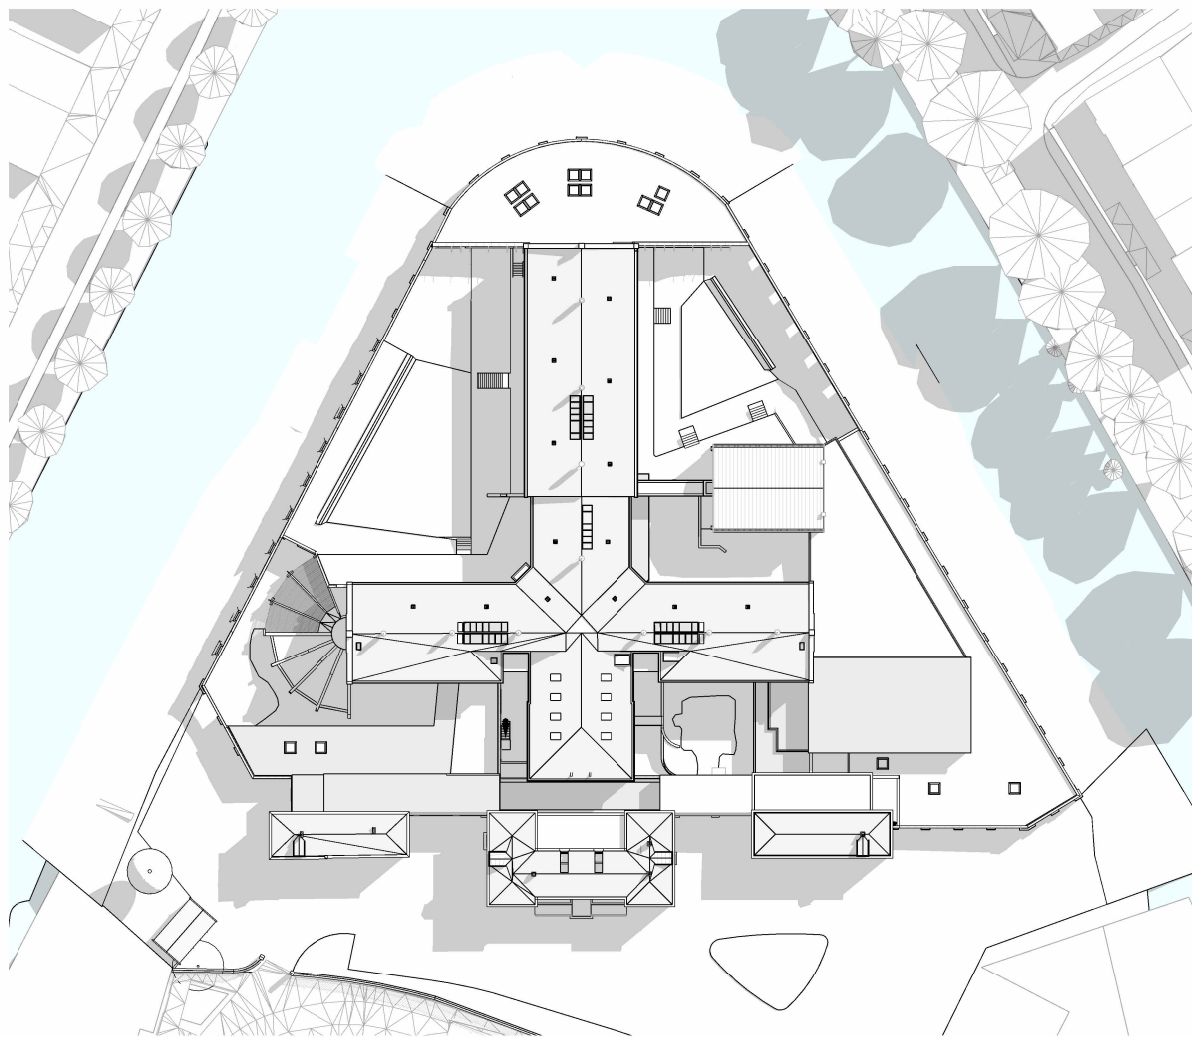


BT-60-90-01 zonnestudie juni 09.00

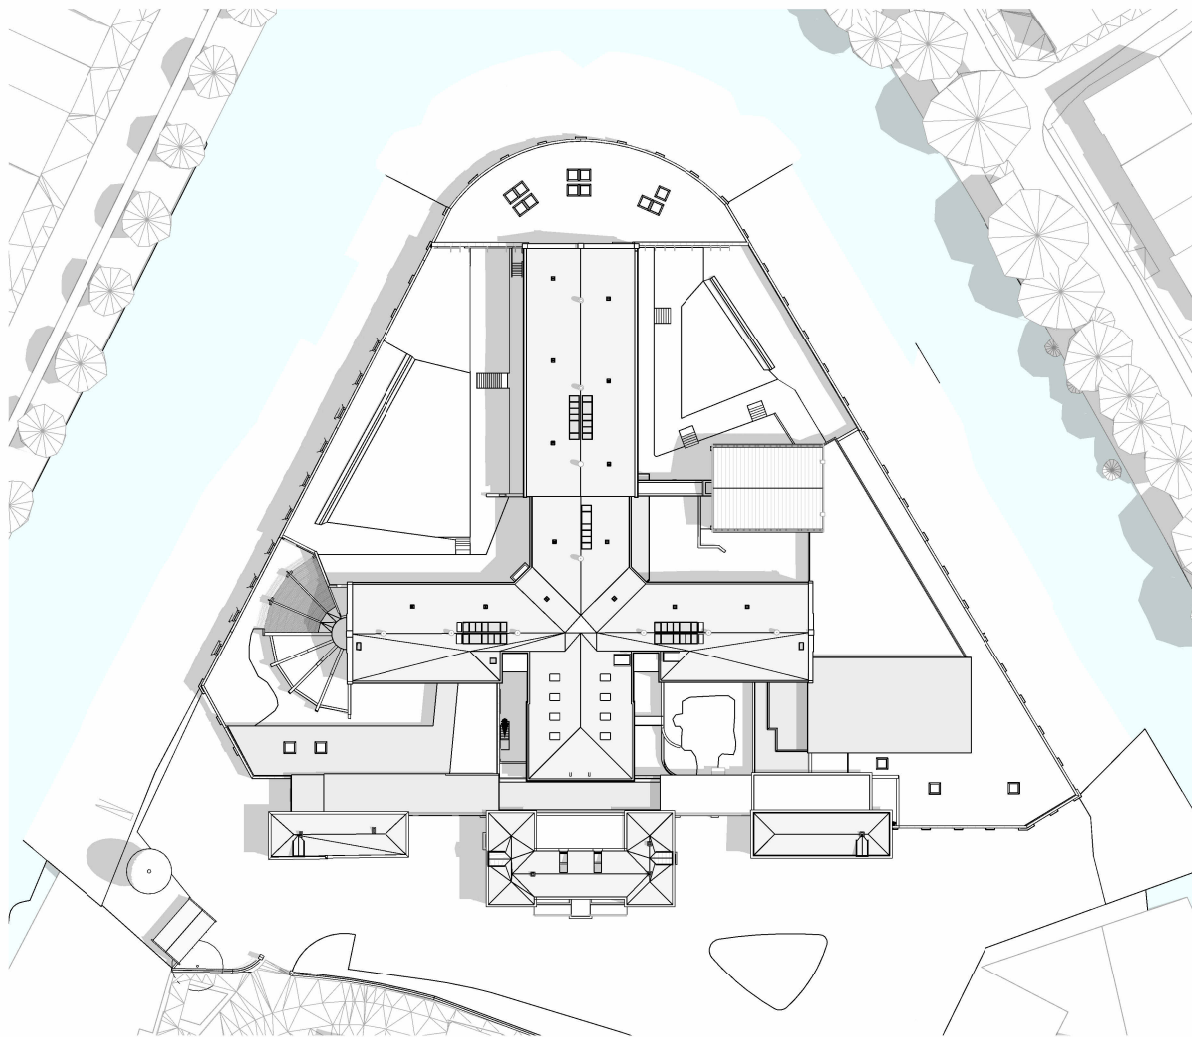


BT-60-90-02 zonnestudie juni 12.00

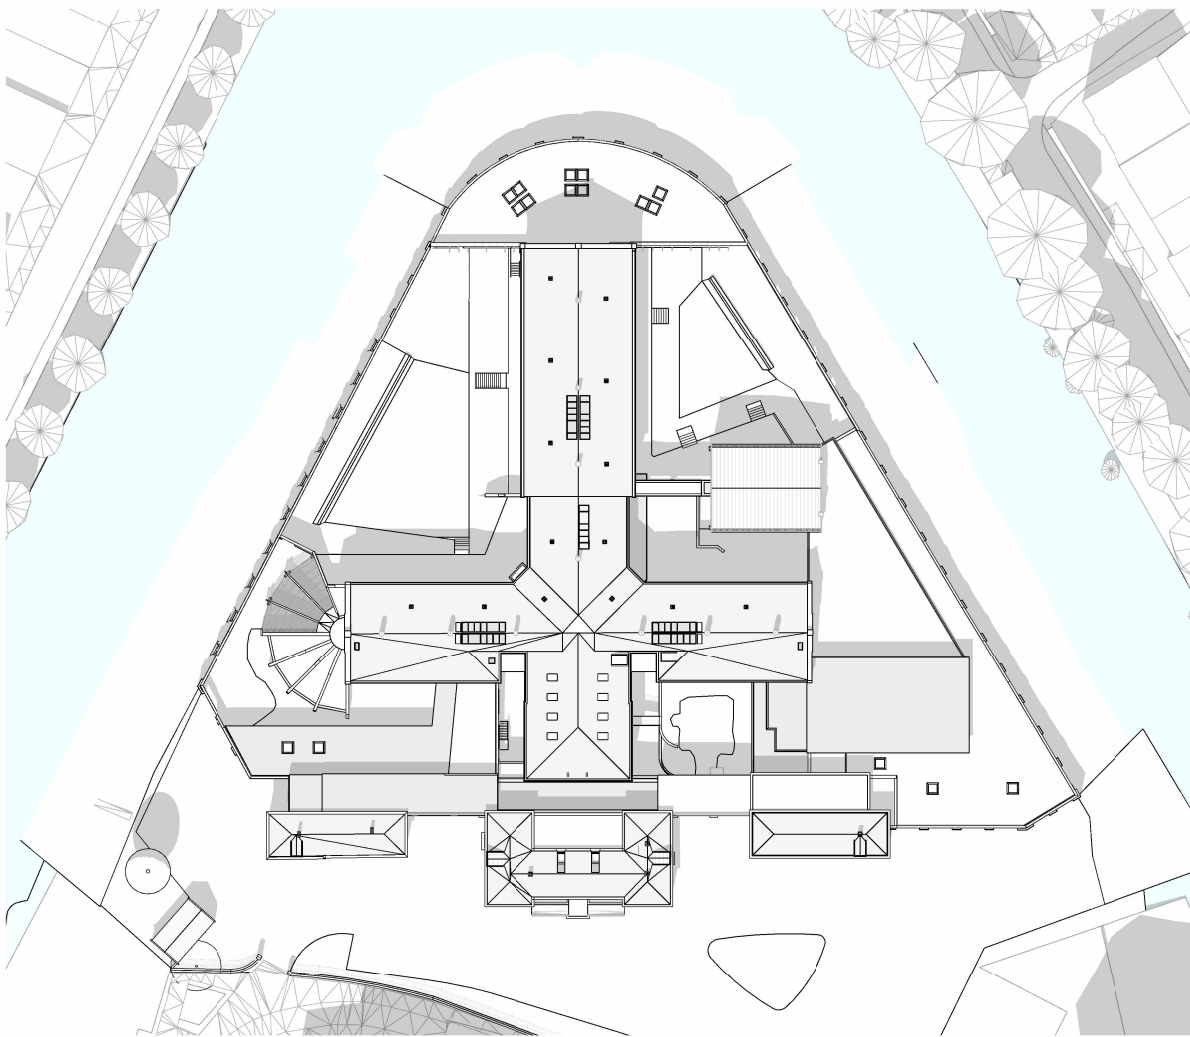

BT-60-90-03 zonnestudie juni 15.00

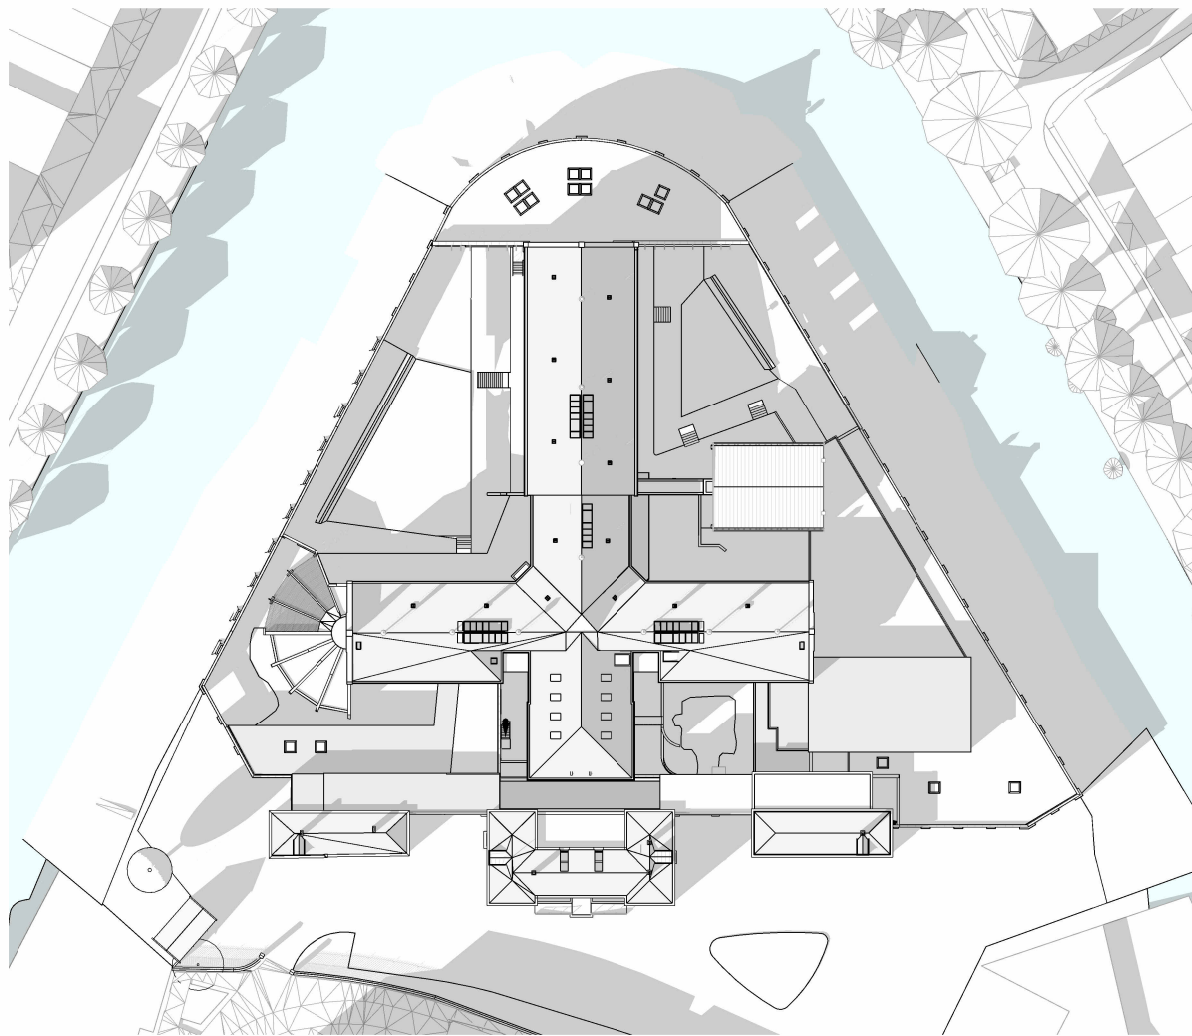

BT-60-90-04 zonnestudie juni 18.00

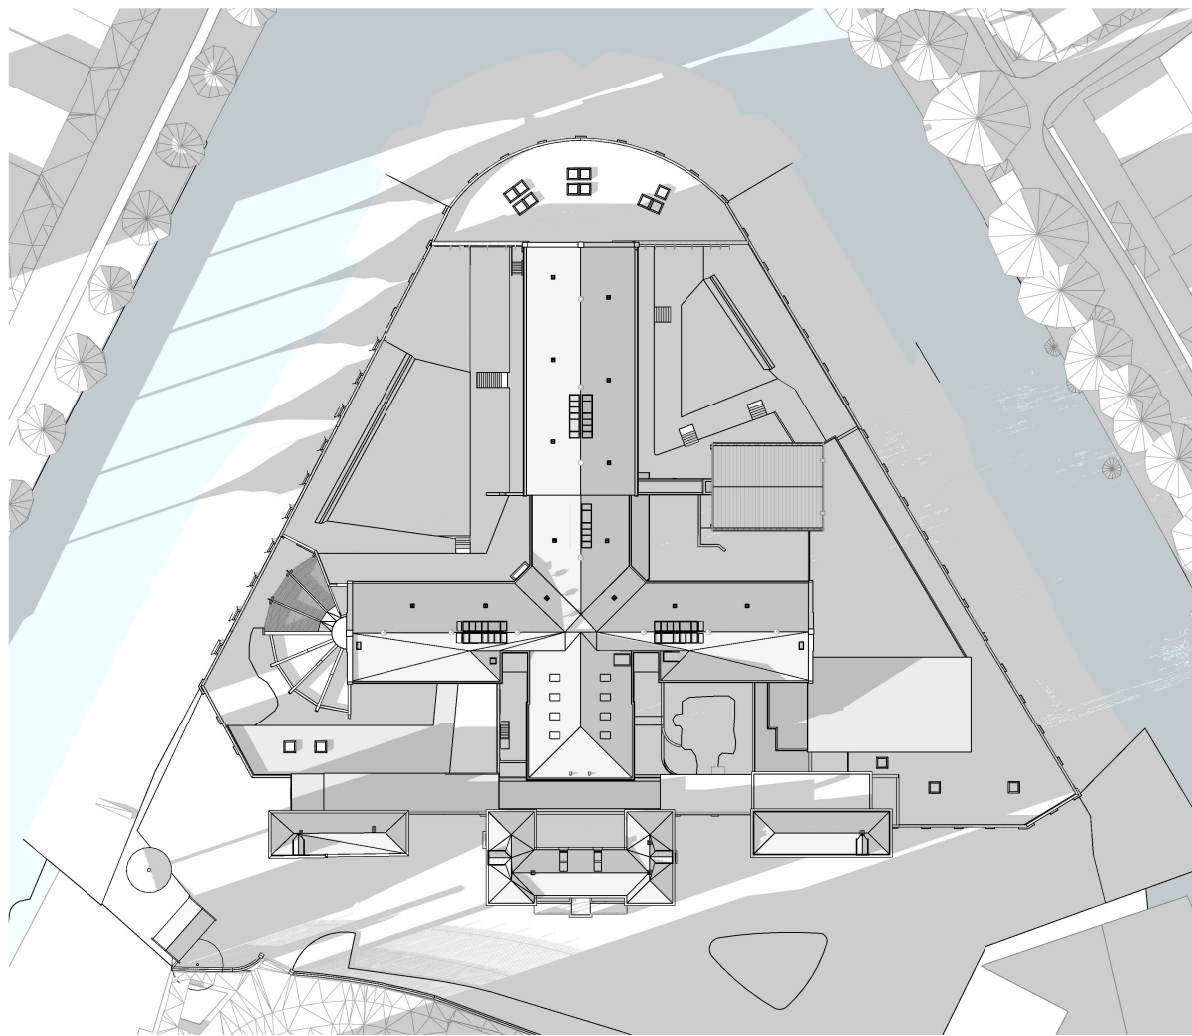

BT-60-90-05 zonnestudie juni 20.00

BiermanHenket

architectuur | interieur | restauratie | techniek

werk

Wolvenplein

opdrachtgever

Levenslang CV & AM

onderdeel

zonnestudie JUNI bestand

fase

DO

werk nr.

737

tekening nr.

BT-60-90-01

status

definitief

schaal

1:1000

formaat

A2

datum


31-7-2025

getekend


HH

wijziging


Den Eikenhorst
Hal 13A
5296 PZ Esch
+31 (0)411 601618
info@biermanhenket.nl
www.biermanhenket.nl
KvK 17107424

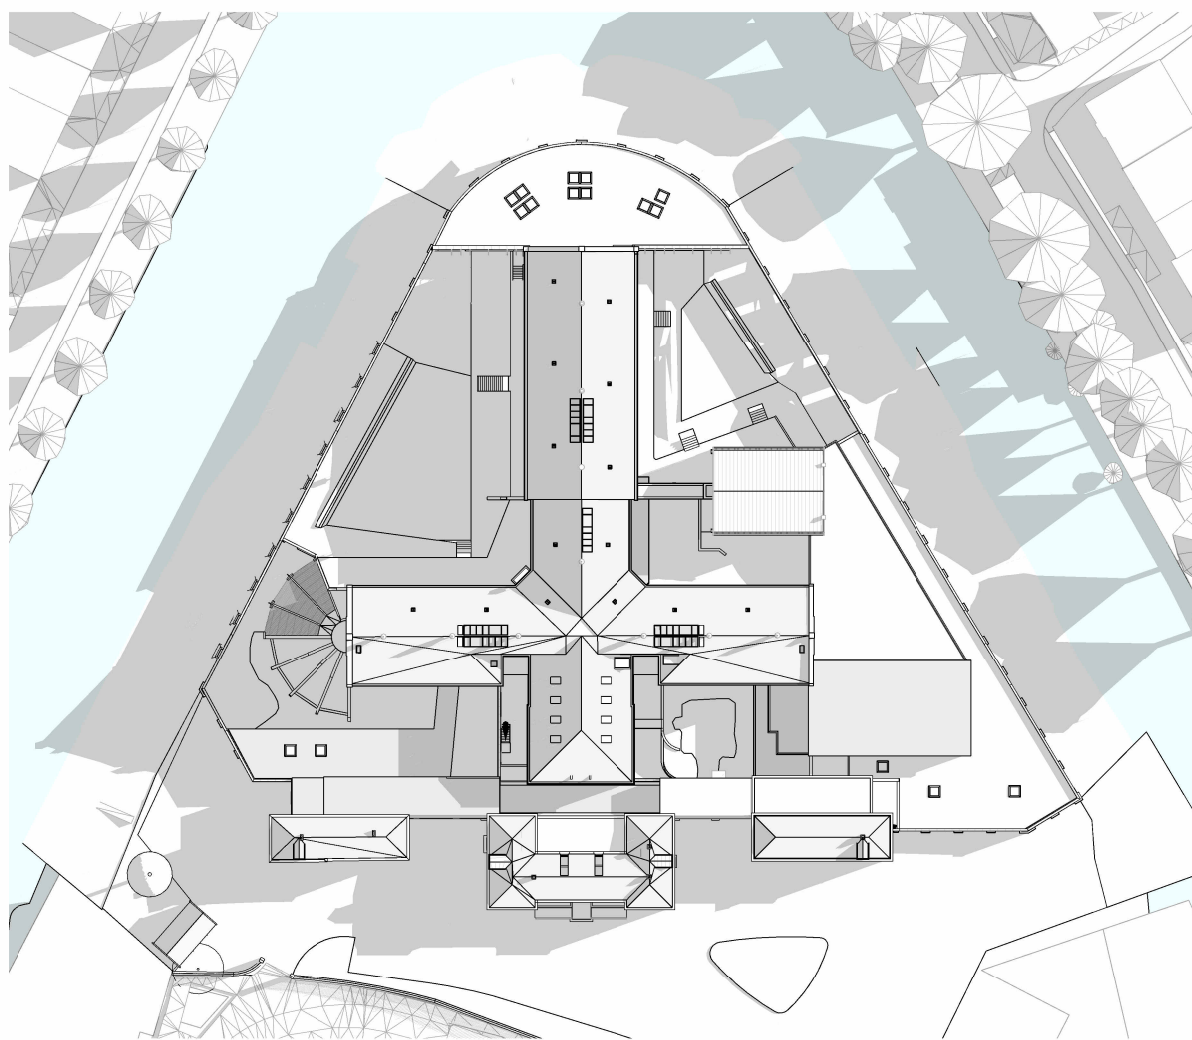


BT-60-90-01 zonnestudie september 09.00

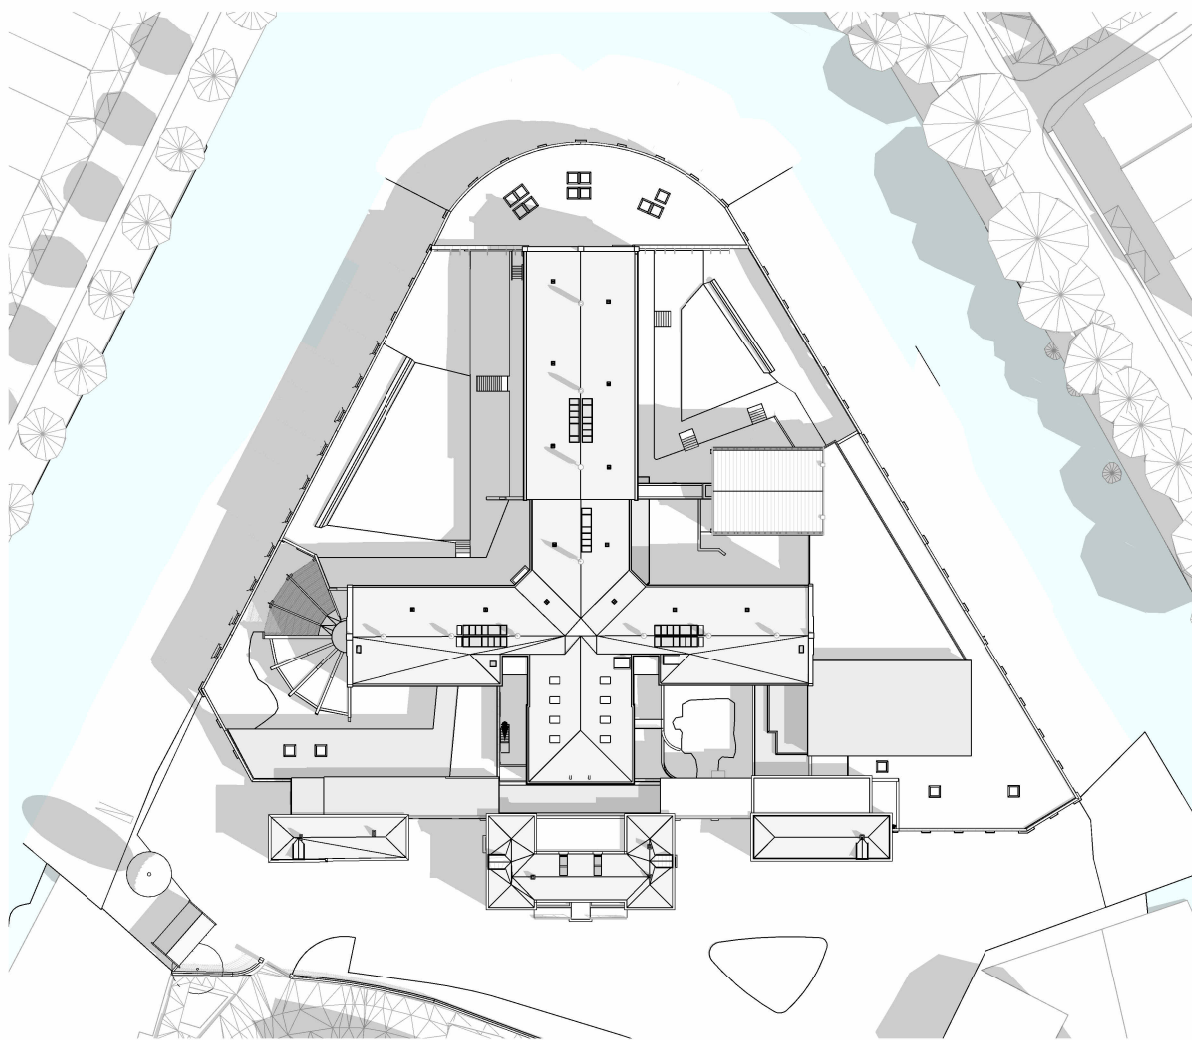

BT-60-90-02 zonnestudie september 12.00

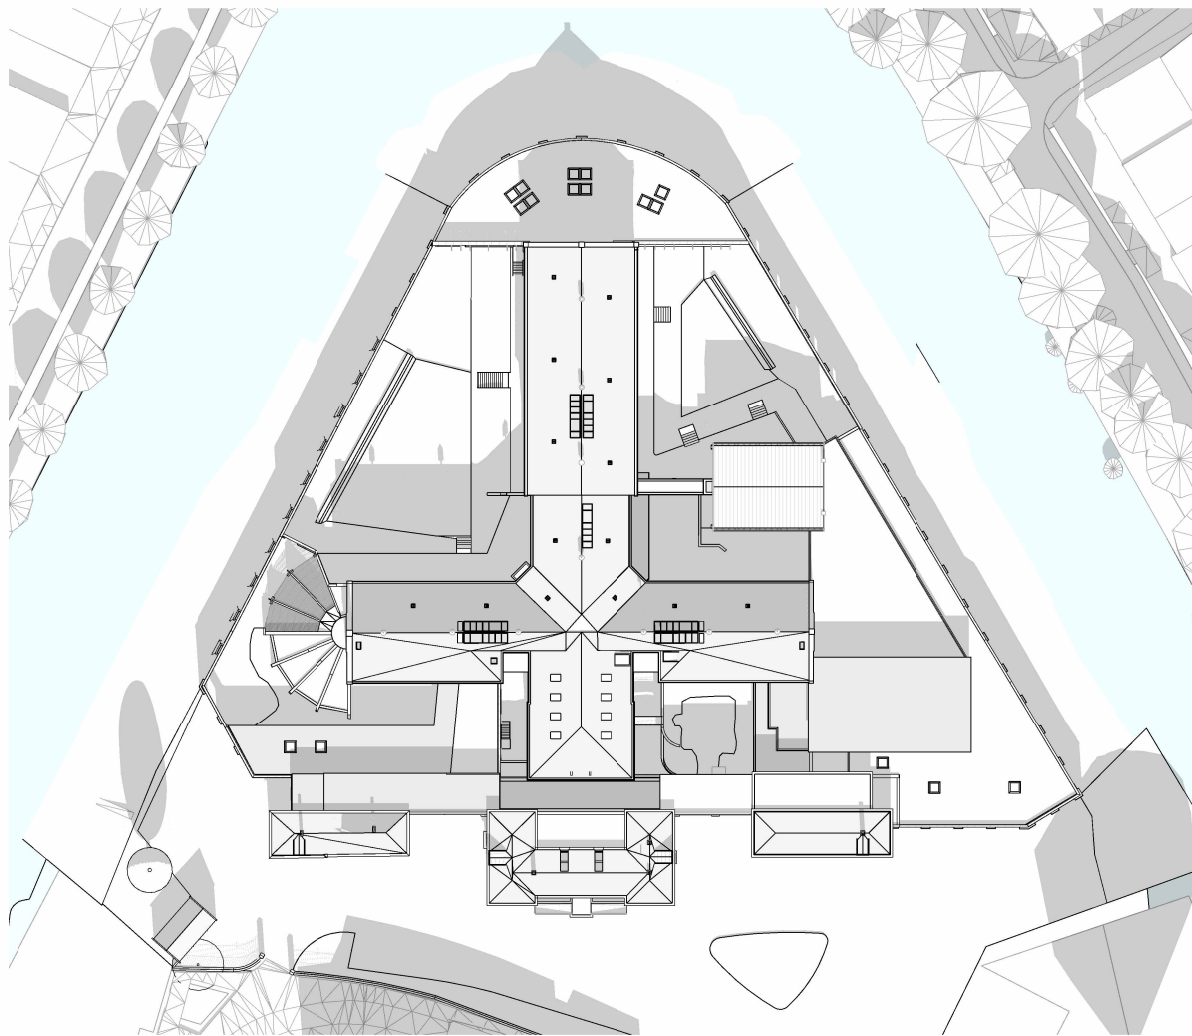

BT-60-90-03 zonnestudie september 15.00

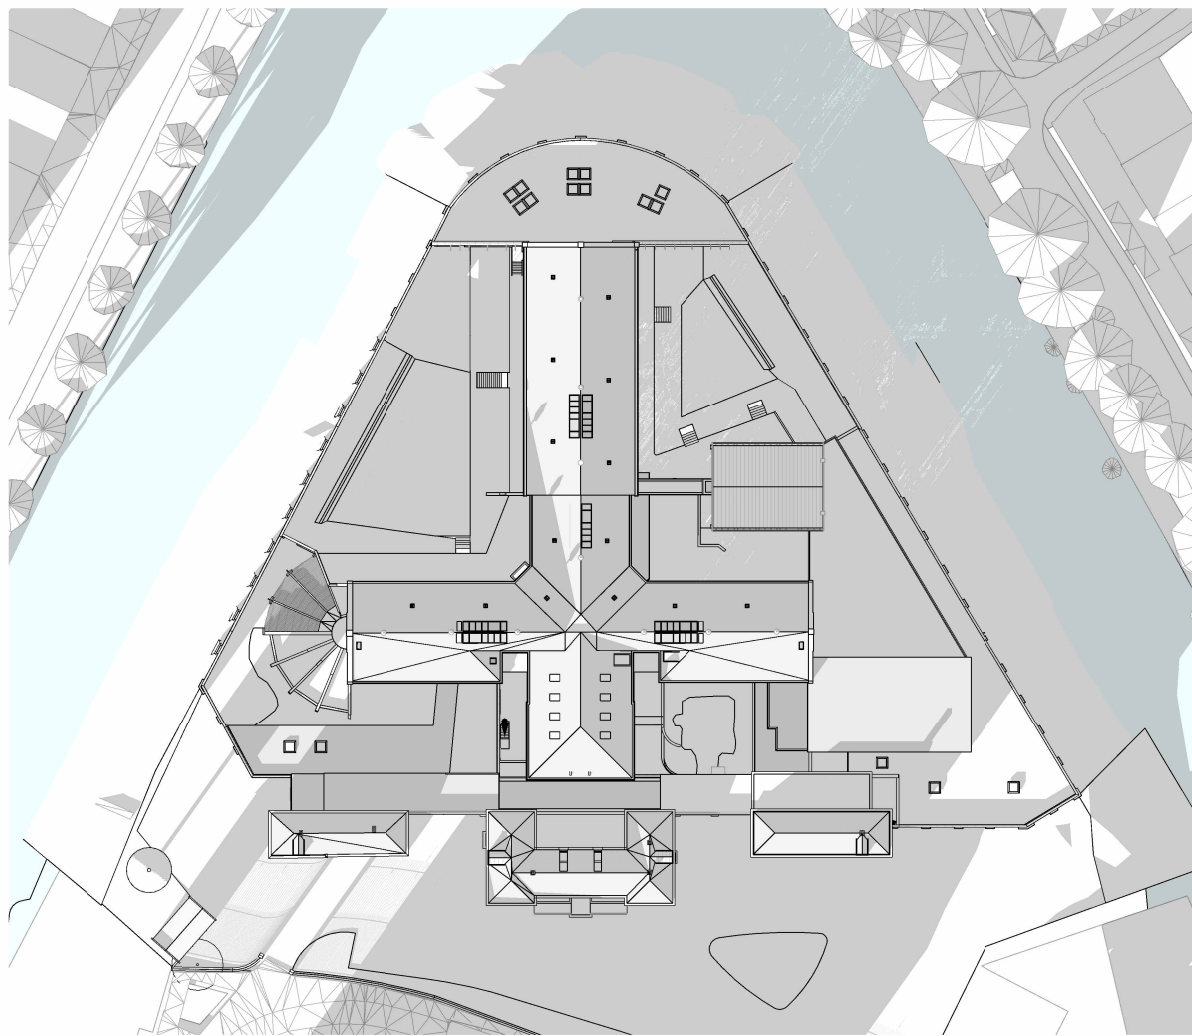

BT-60-90-04 zonnestudie september 18.00

BiermanHenket
architectuur | interieur | restauratie | techniek


werk
Wolvenplein
opdrachtgever
Levenslang CV & AM
onderdeel

zonnestudie SEPTEMBER bestand


fase	tekening nr.	schaal
DO	BT-60-90-02	1:1000
werk nr.	status	formaat
737	definitief	A2

datum	wijziging
31-7-2025	
getekend	
HH	


Den Eikenhorst
Hal 13A
5296 PZ Esch
+31 (0)411 601618
info@biermanhenket.nl
www.biermanhenket.nl
KvK 17107424

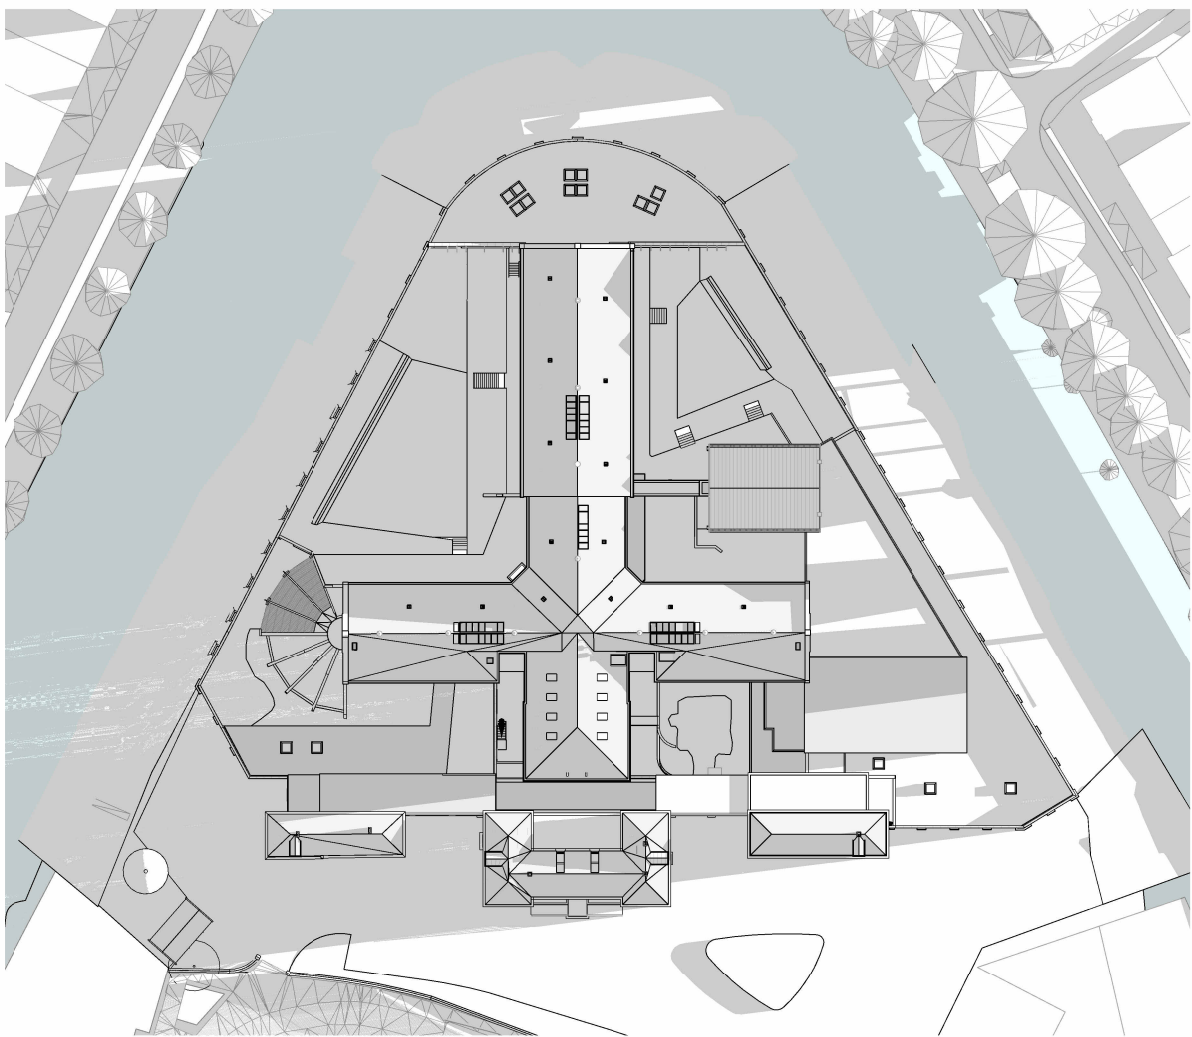

BT-60-90-01 zonnestudie december 09.00

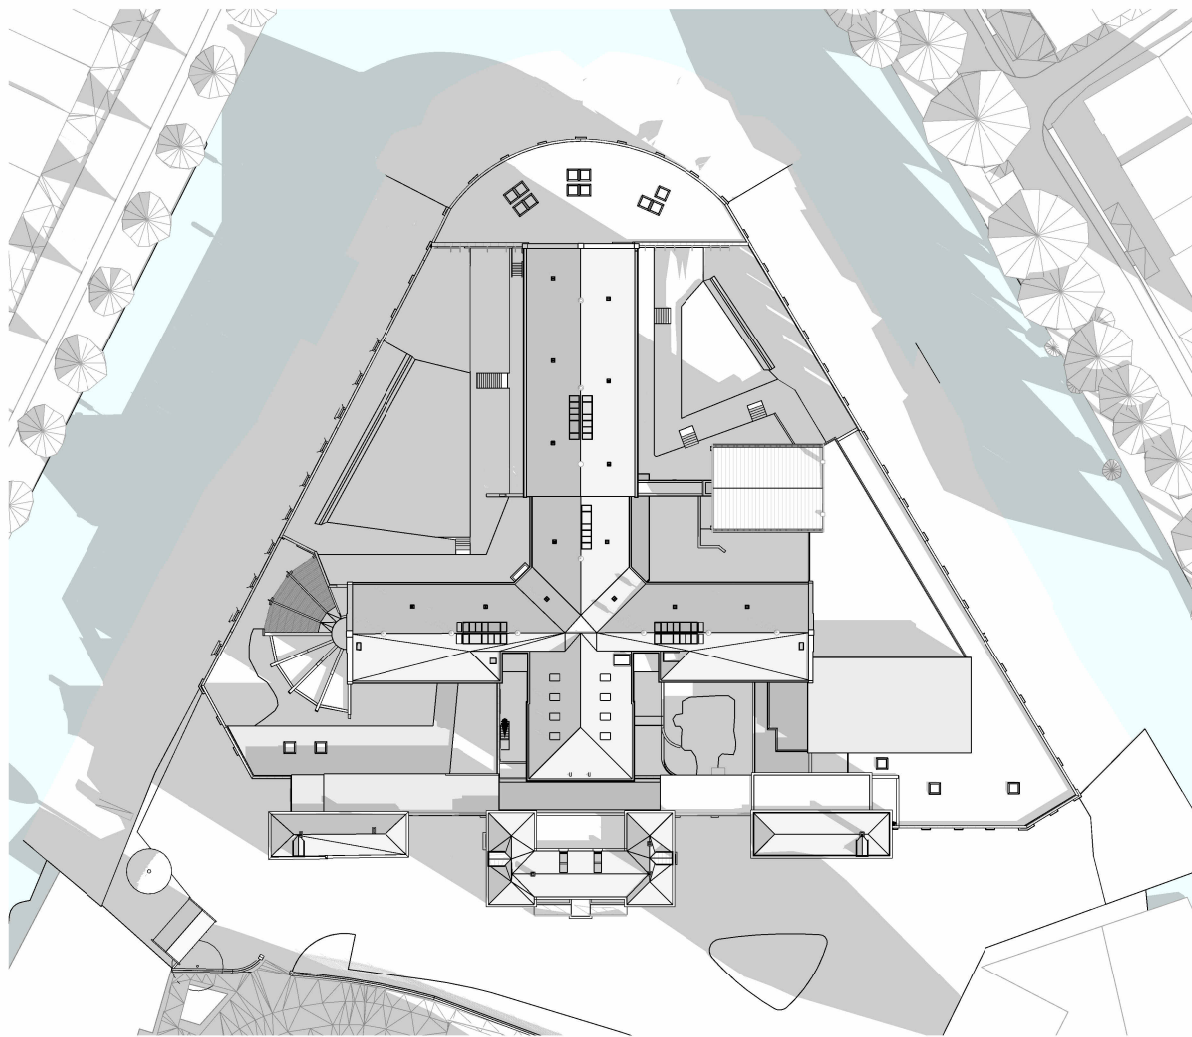

BT-60-90-02 zonnestudie december 12.00

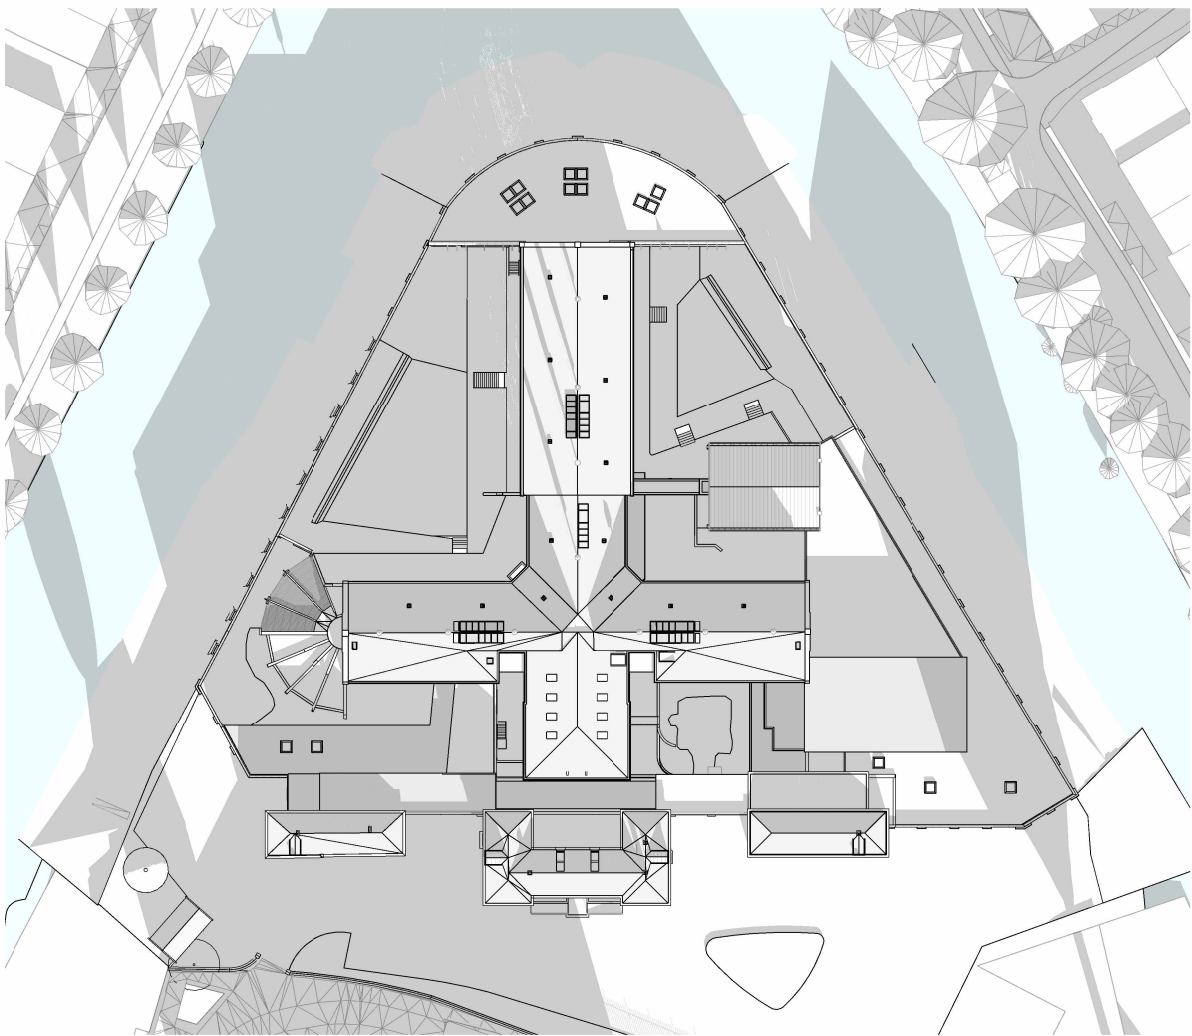

BT-60-90-03 zonnestudie december 15.00

BiermanHenket

architectuur | interieur | restauratie | techniek

werk

Wolvenplein

opdrachtgever

Levenslang CV & AM

onderdeel

zonnestudie DECEMBER bestand

fase

DO

werk nr.

737

tekening nr.

BT-60-90-03

status

definitief

schaal

1:1000

formaat

A2

datum

31-7-2025

getekend

HH

wijziging

Den Eikenhorst

Hal 13A

5296 PZ Esch

+31 (0)411 601618

info@biermanhenket.nl

www.biermanhenket.nl

KvK 17107424