




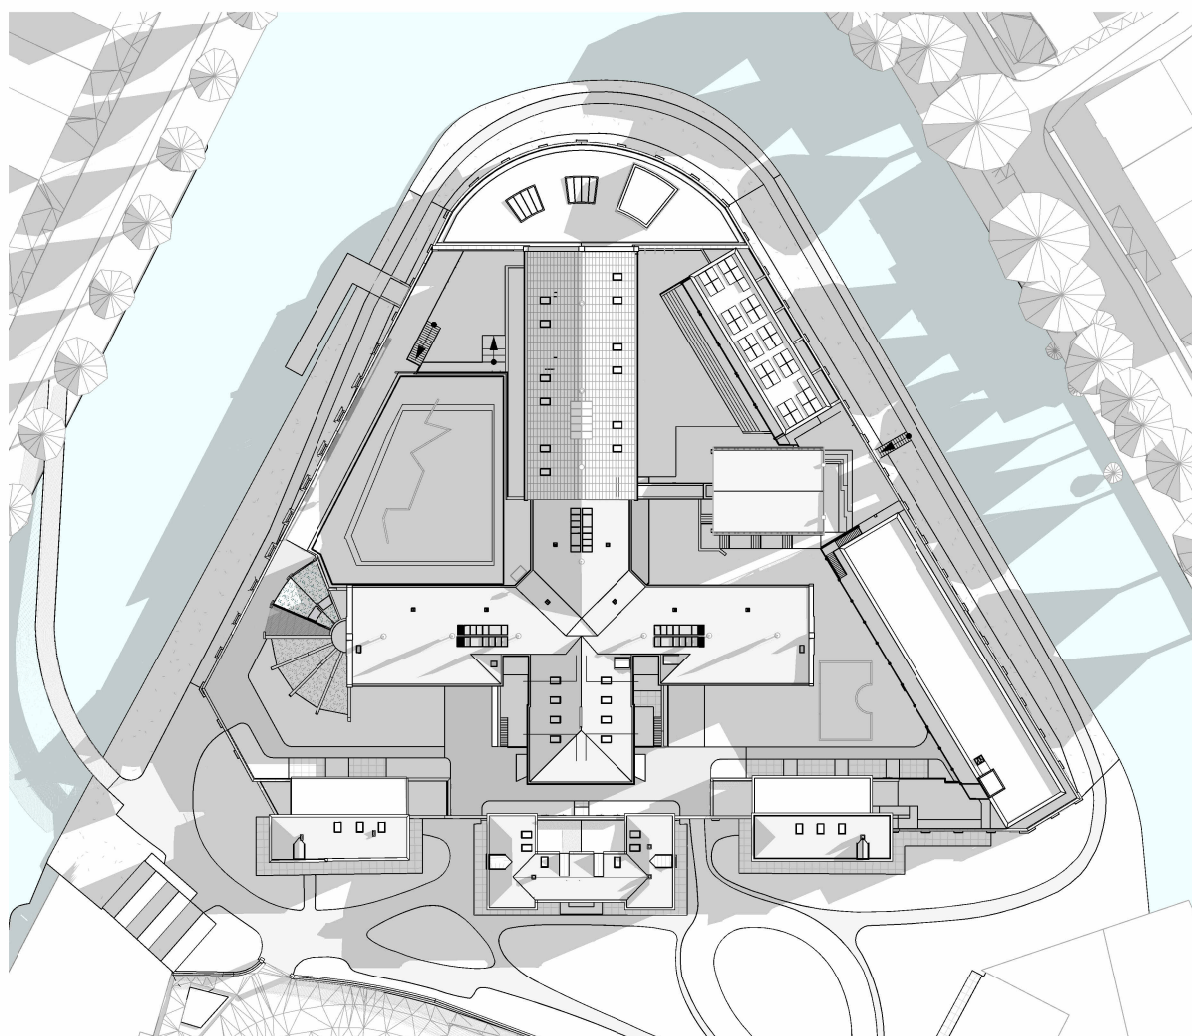


NT-60-90-01 zonnestudie maart 09.00

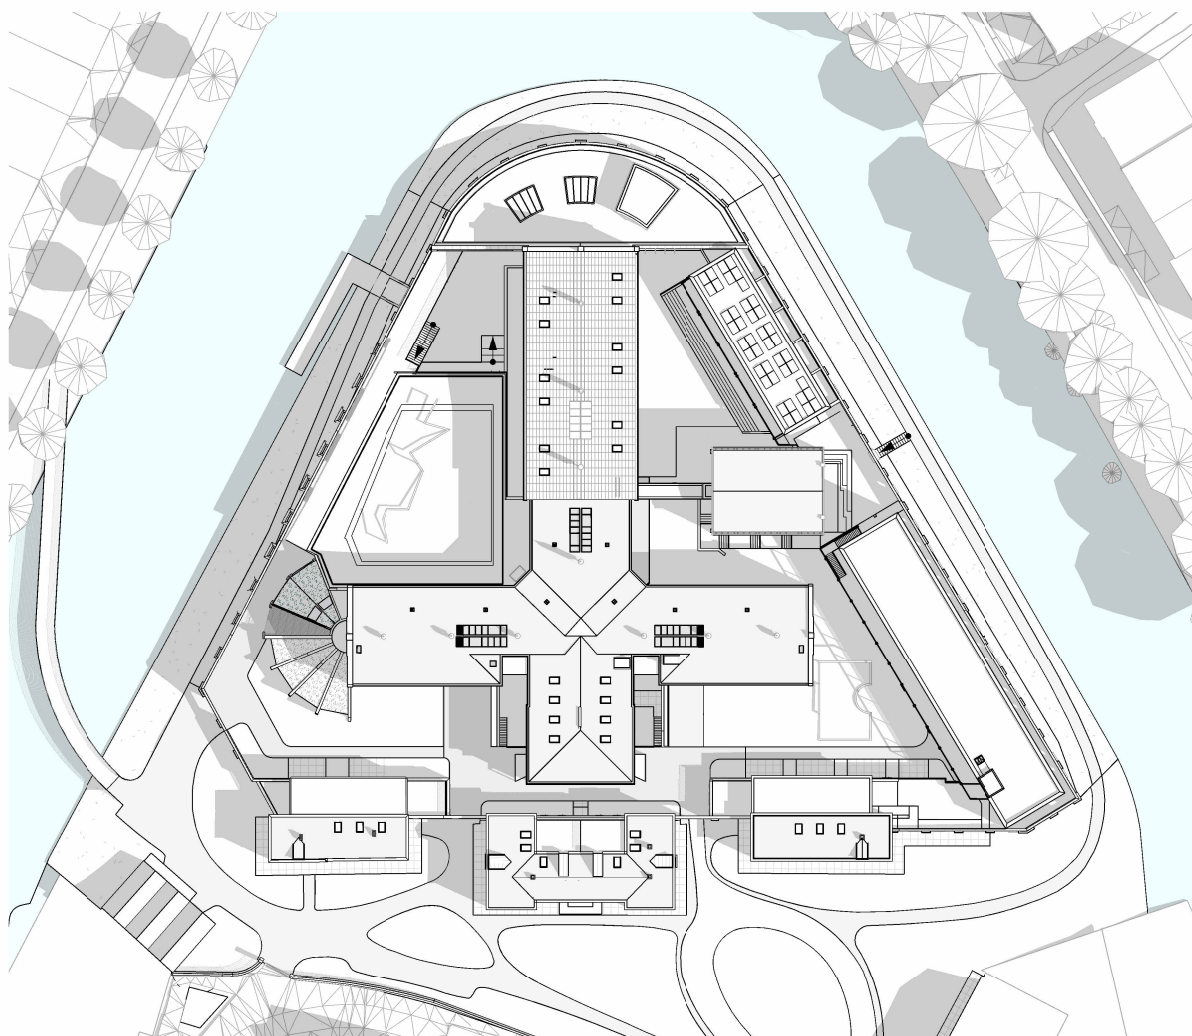

NT-60-90-02 zonnestudie maart 12.00

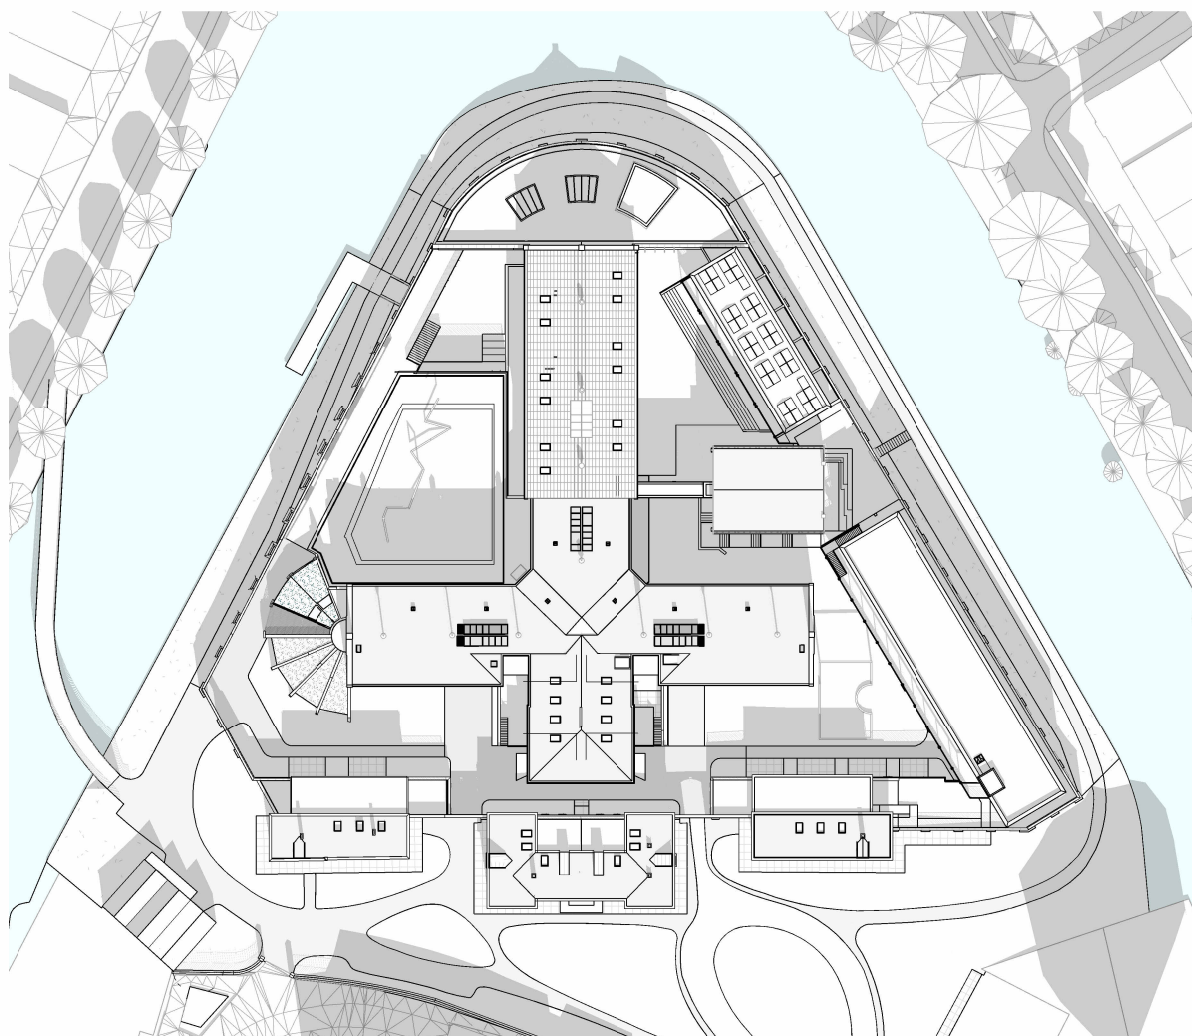

NT-60-90-03 zonnestudie maart 15.00

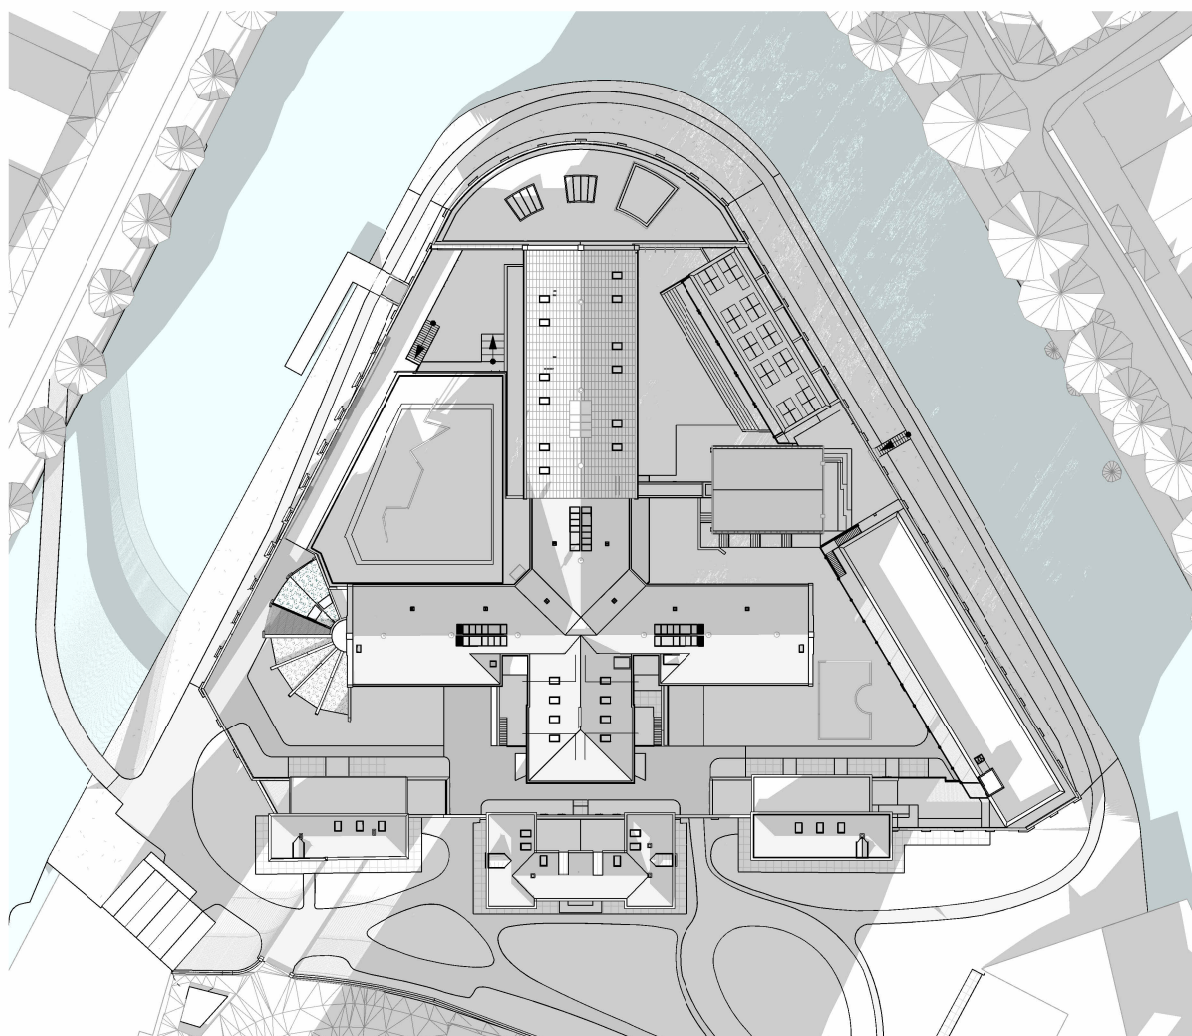

NT-60-90-04 zonnestudie maart 18.00

BiermanHenket
architectuur | interieur | restauratie | techniek

werk
Wolvenplein
opdrachtgever
Levenslang CV & AM
onderdeel


fase
DO
werk nr.
737
tekening nr.
NT-60-90-00
status
definitief

schaal
1:1000
formaat
A2


datum
31-7-2025
getekend
HH

wijziging


Den Eikenhorst
Hal 13A
5296 PZ Esch
+31 (0)411 601618
info@biermanhenket.nl
www.biermanhenket.nl
KvK 17107424

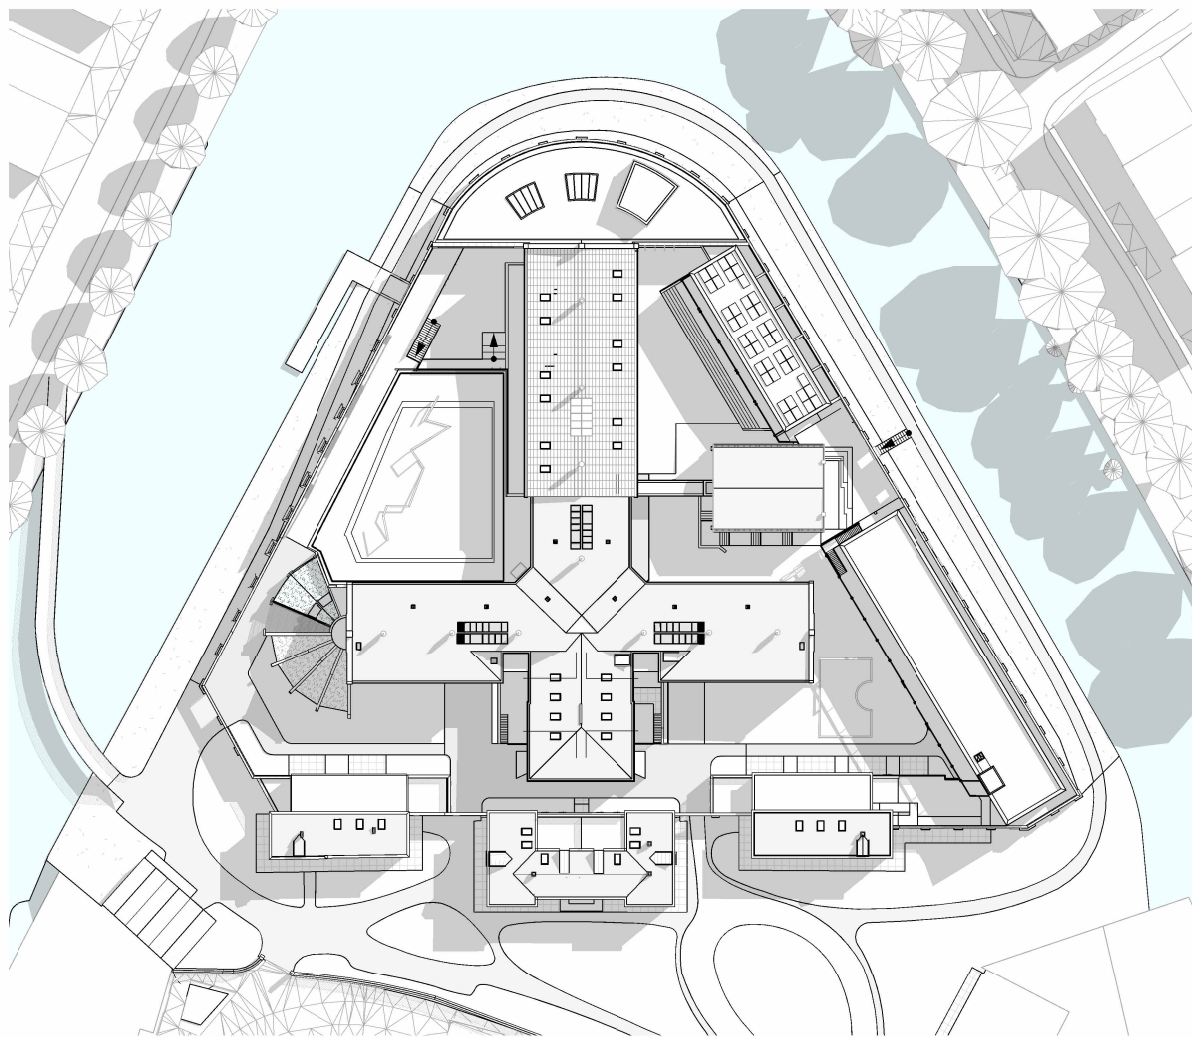


NT-60-90-01 zonnestudie juni 09.00

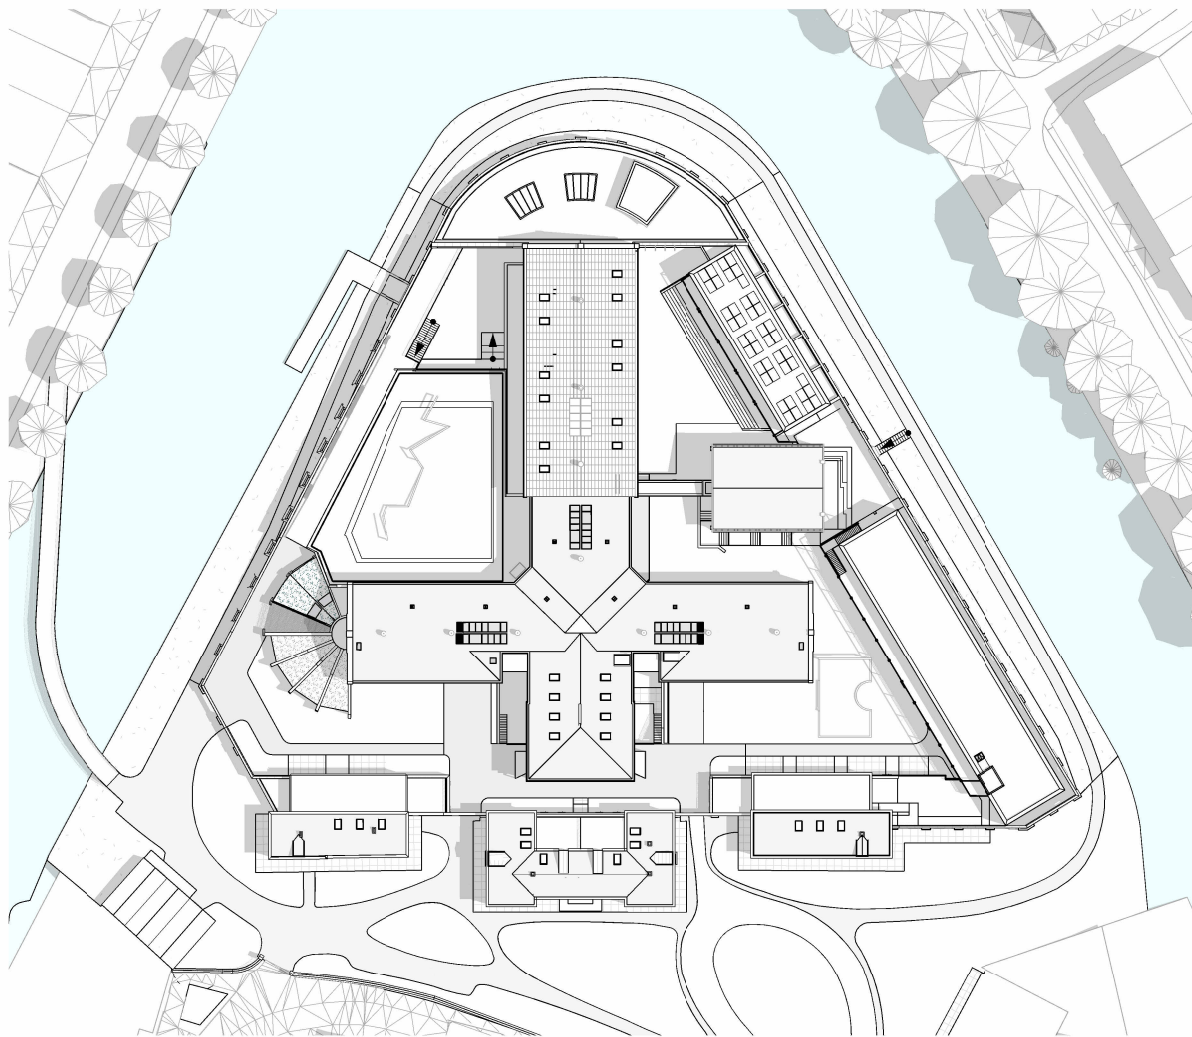


NT-60-90-02 zonnestudie juni 12.00

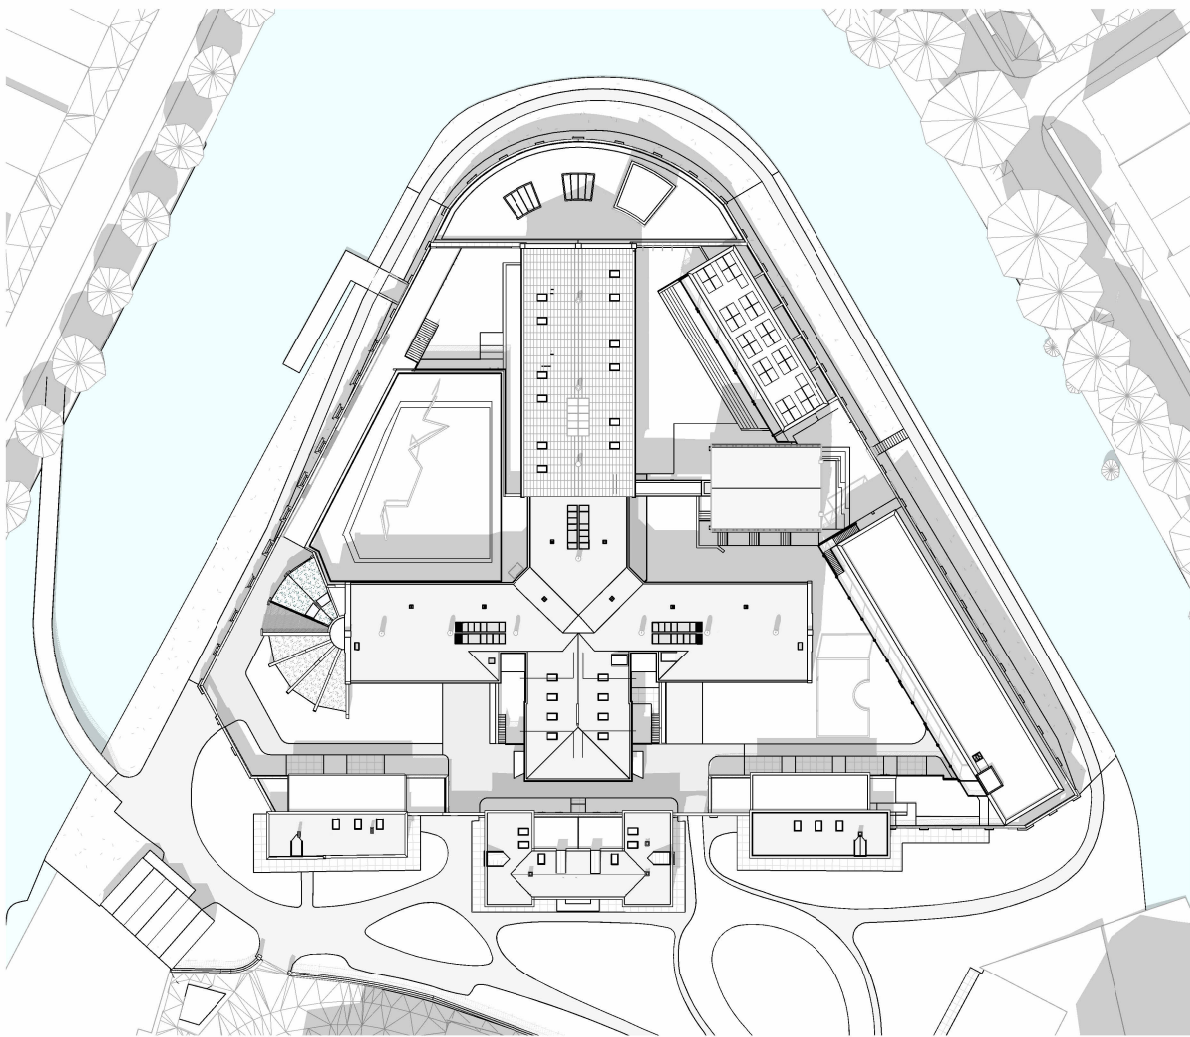

NT-60-90-03 zonnestudie juni 15.00

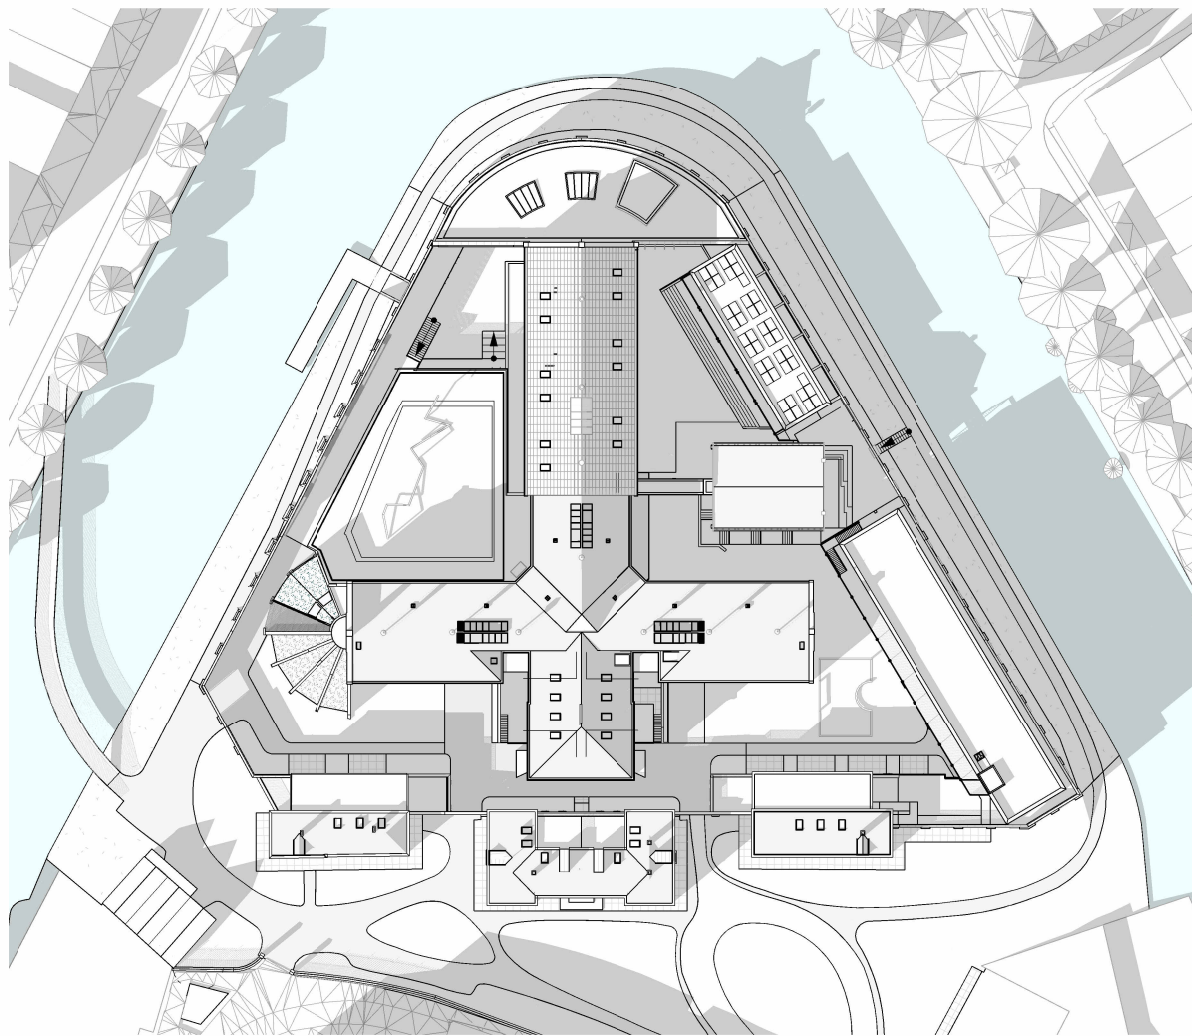

NT-60-90-04 zonnestudie juni 18.00

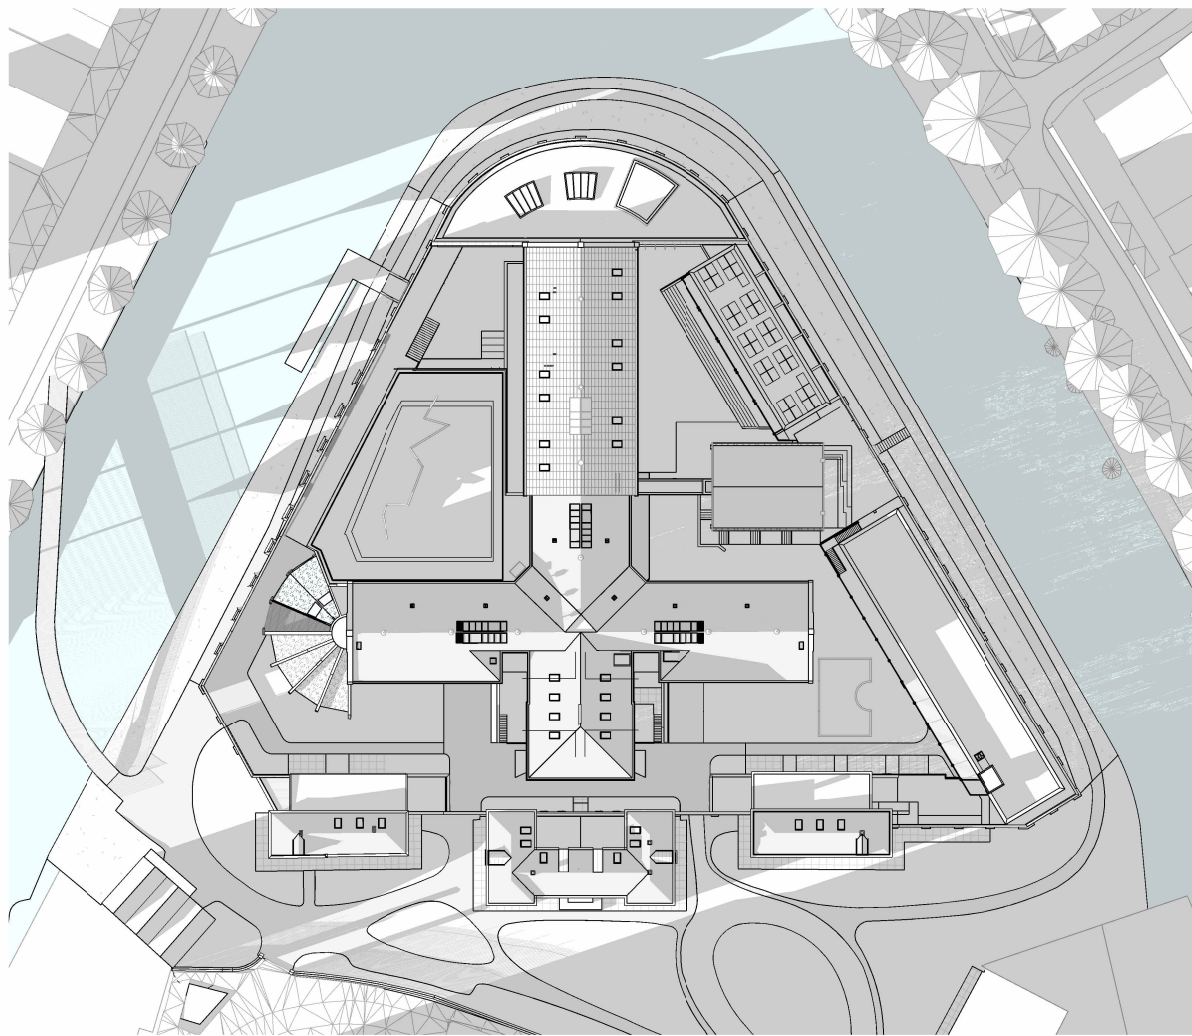

NT-60-90-05 zonnestudie juni 20.00

BiermanHenket

architectuur | interieur | restauratie | techniek

werk
Wolvenplein

opdrachtgever
Levenslang CV & AM

onderdeel
zonnestudie JUNI

fase
DO
werk nr.
737


tekening nr.
NT-60-90-01
status
definitief

schaal
1:1000
formaat
A2


datum
31-7-2025
getekend
HH

wijziging


Den Eikenhorst
Hal 13A
5296 PZ Esch
+31 (0)411 601618
info@biermanhenket.nl
www.biermanhenket.nl
KvK 17107424

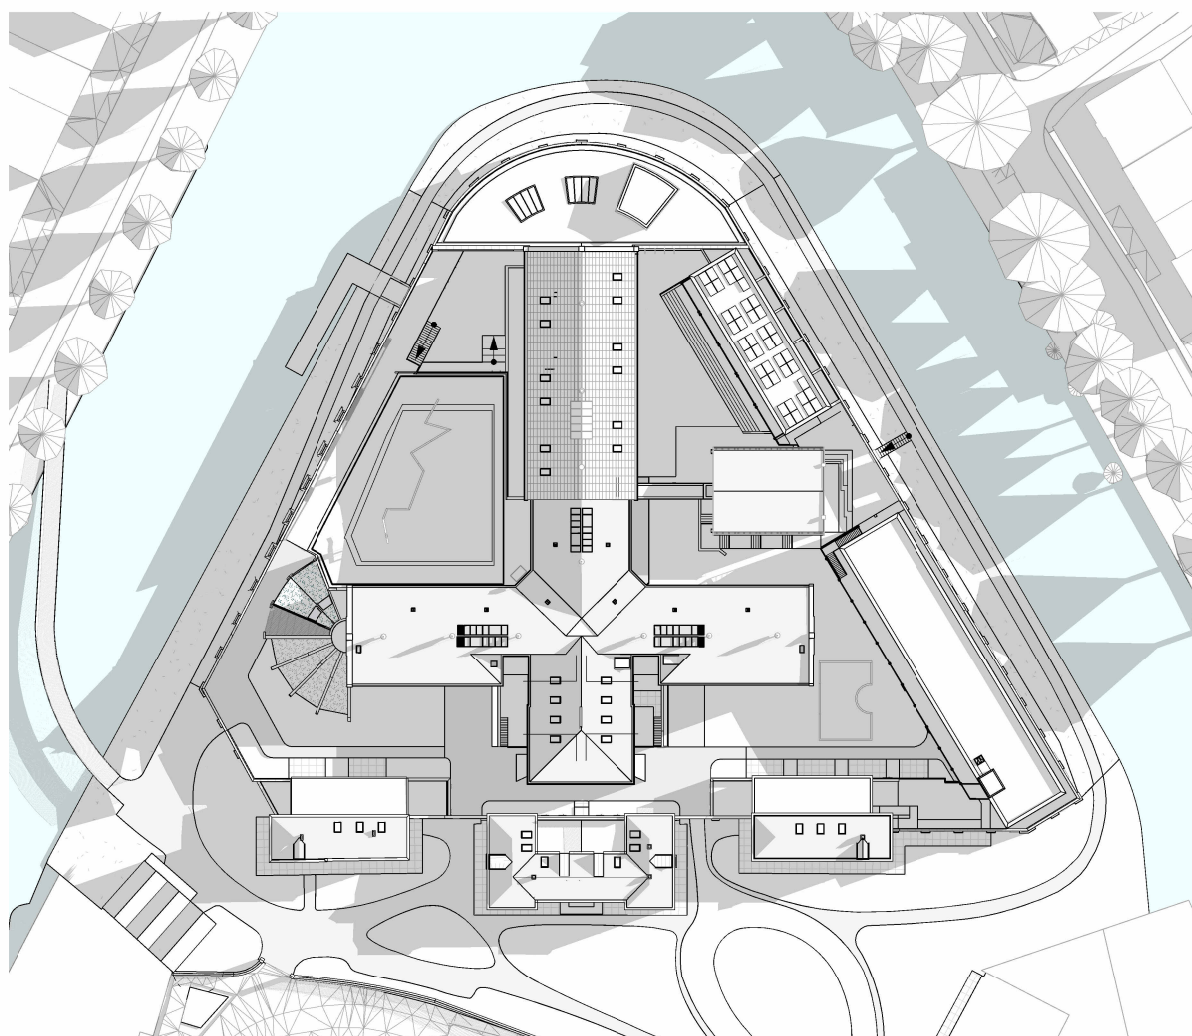


NT-60-90-01 zonnestudie september 09.00

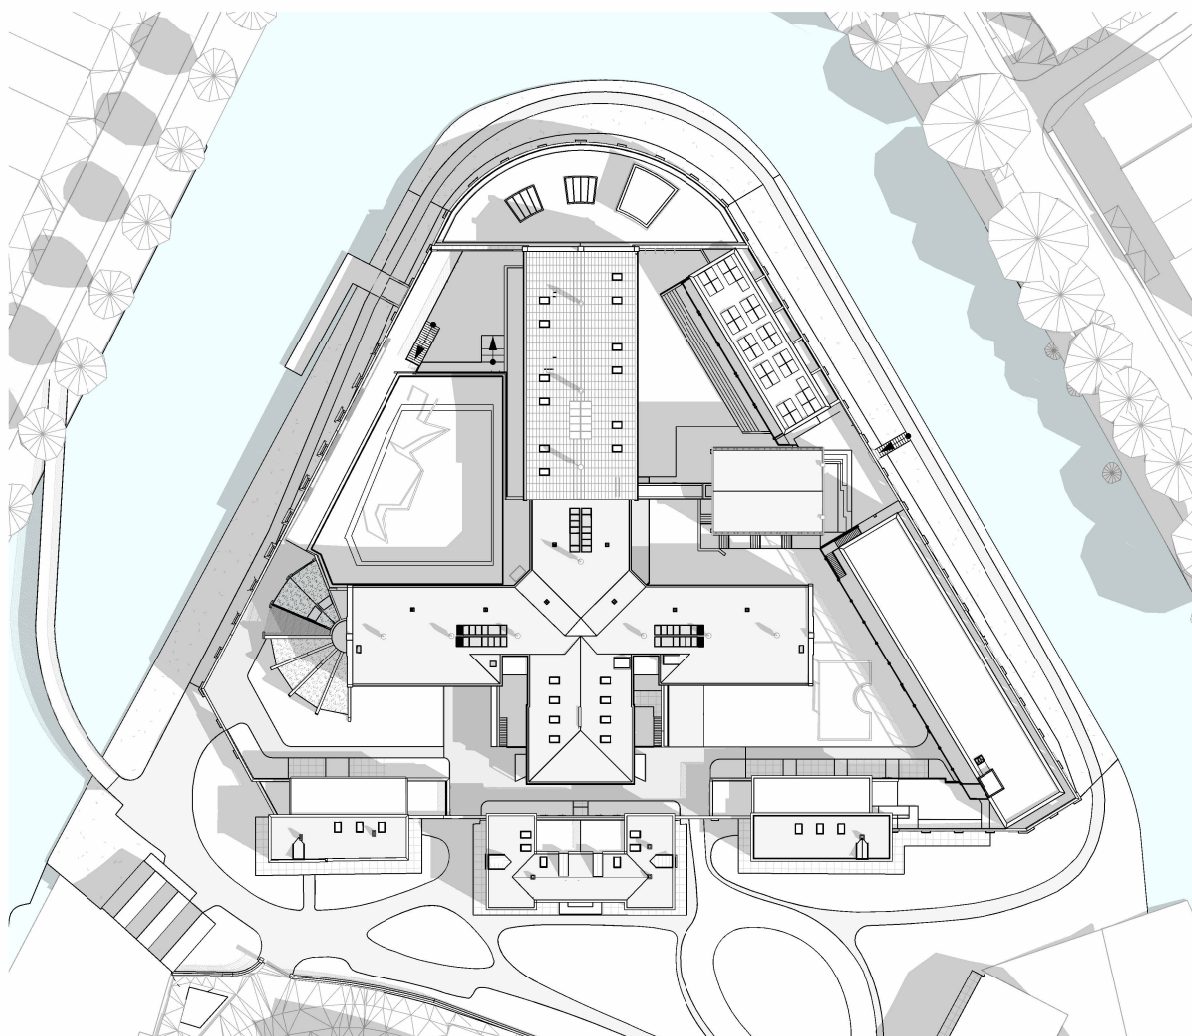

NT-60-90-02 zonnestudie september 12.00

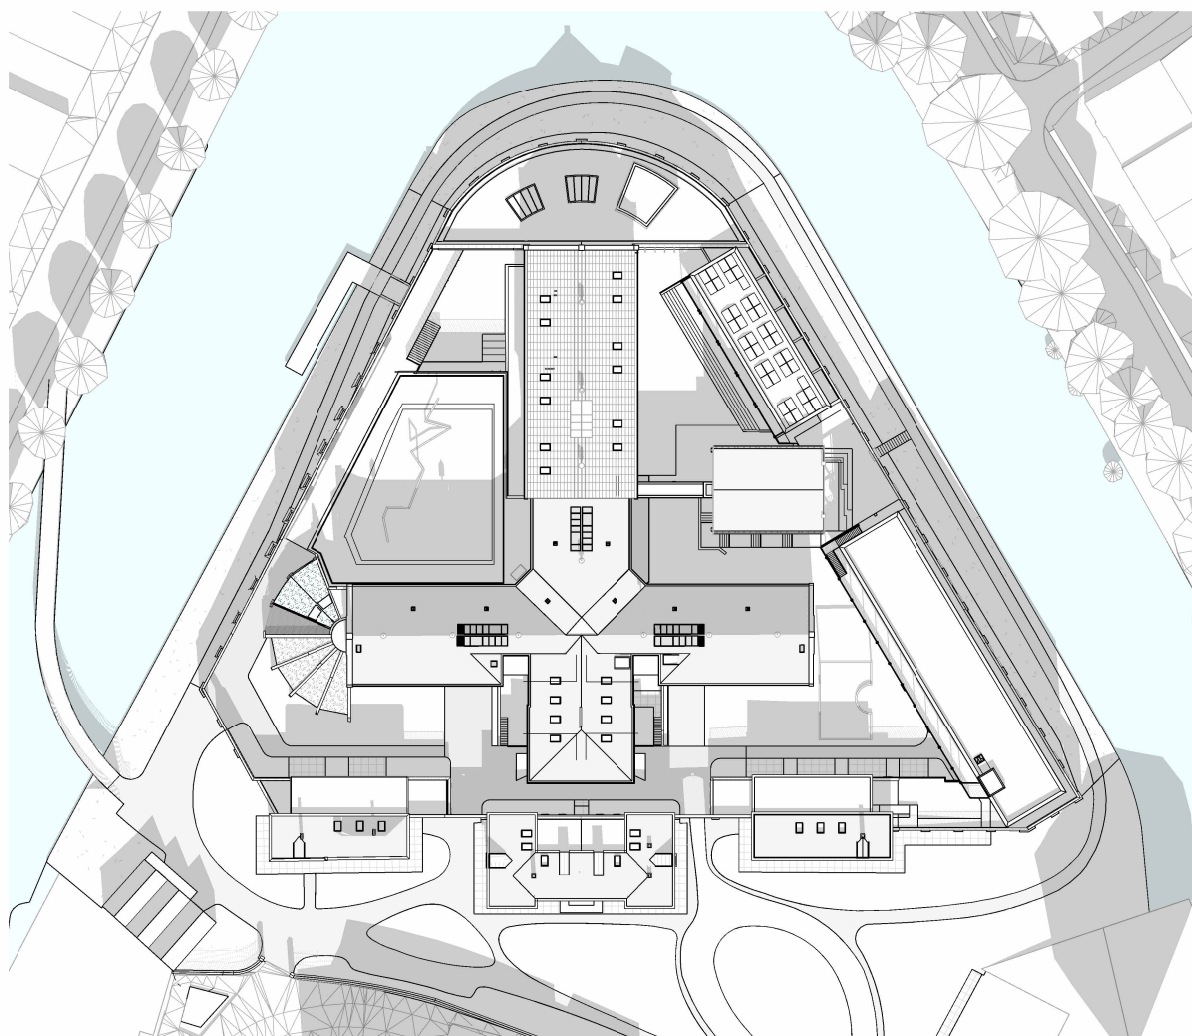

NT-60-90-03 zonnestudie september 15.00

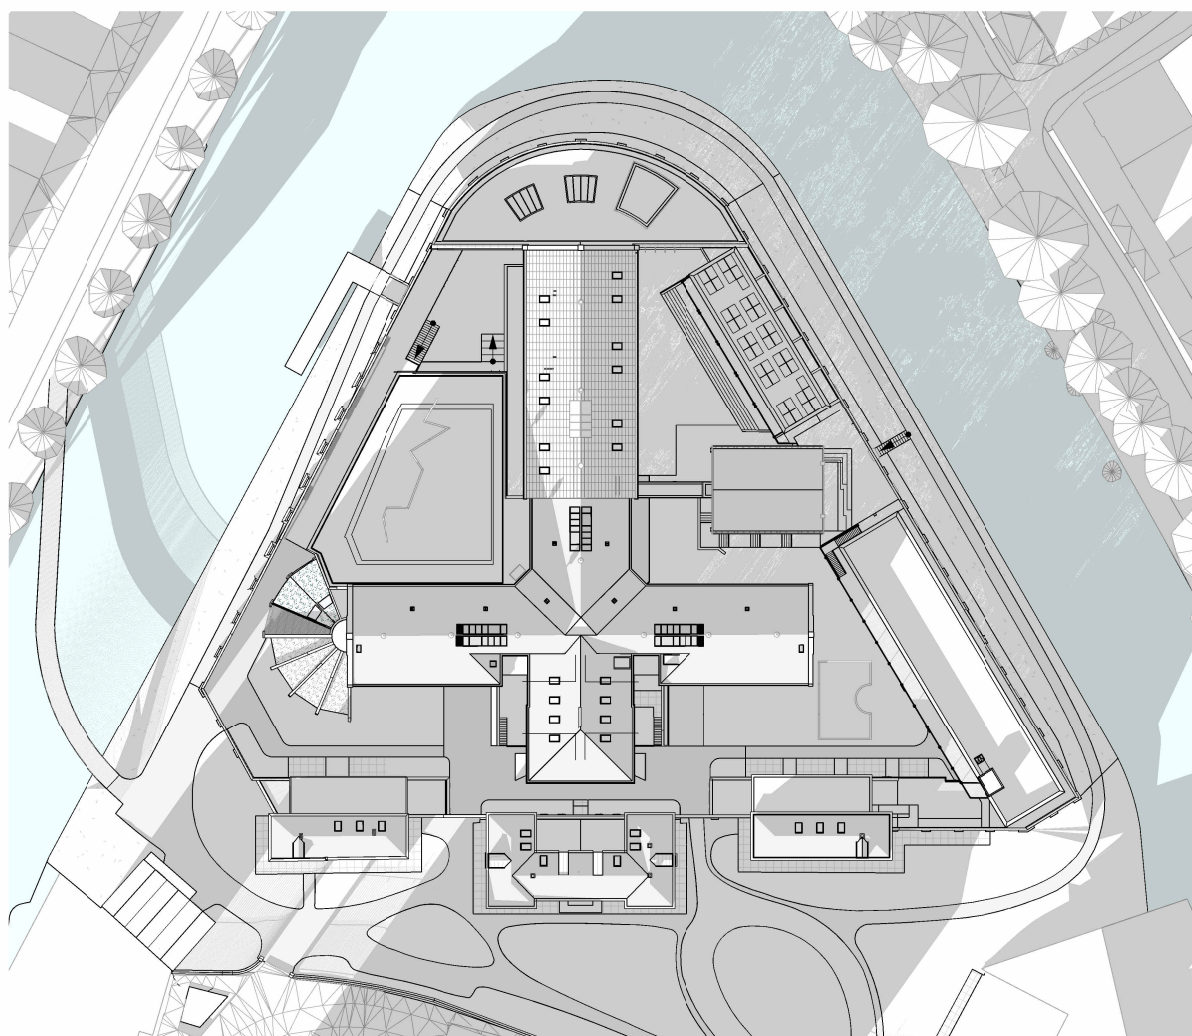

NT-60-90-04 zonnestudie september 18.00

BiermanHenket
architectuur | interieur | restauratie | techniek

werk
Wolvenplein

opdrachtgever
Levenslang CV & AM

onderdeel
zonnestudie SEPTEMBER

fase
DO
werk nr.
737


tekening nr.
NT-60-90-02
status
definitief

schaal
1:1000
formaat
A2


datum
31-7-2025
getekend
HH

wijziging


Den Eikenhorst
Hal 13A
5296 PZ Esch
+31 (0)411 601618
info@biermanhenket.nl
www.biermanhenket.nl
KvK 17107424

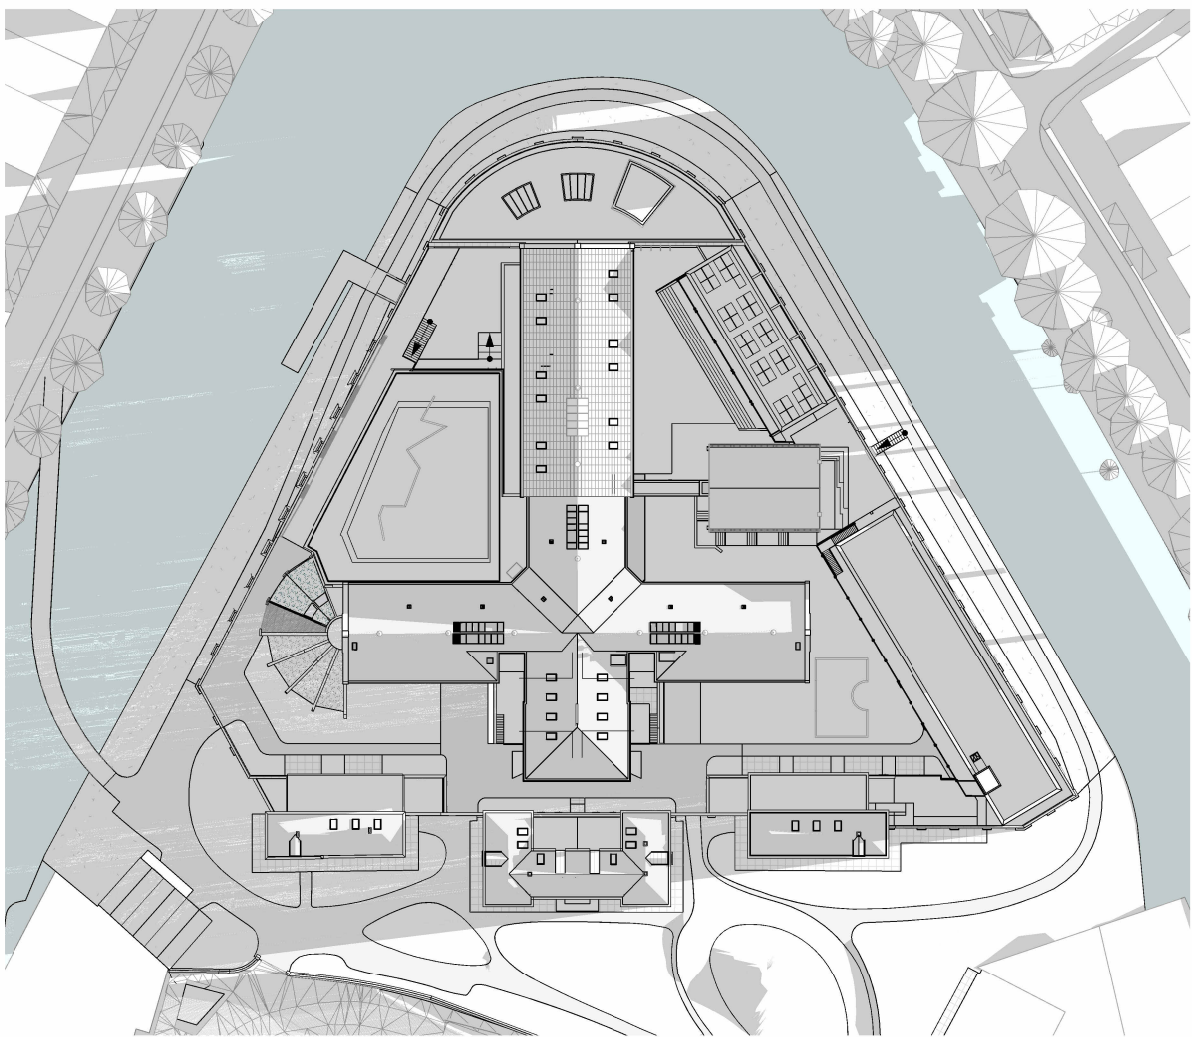

NT-60-90-01 zonnestudie december 09.00

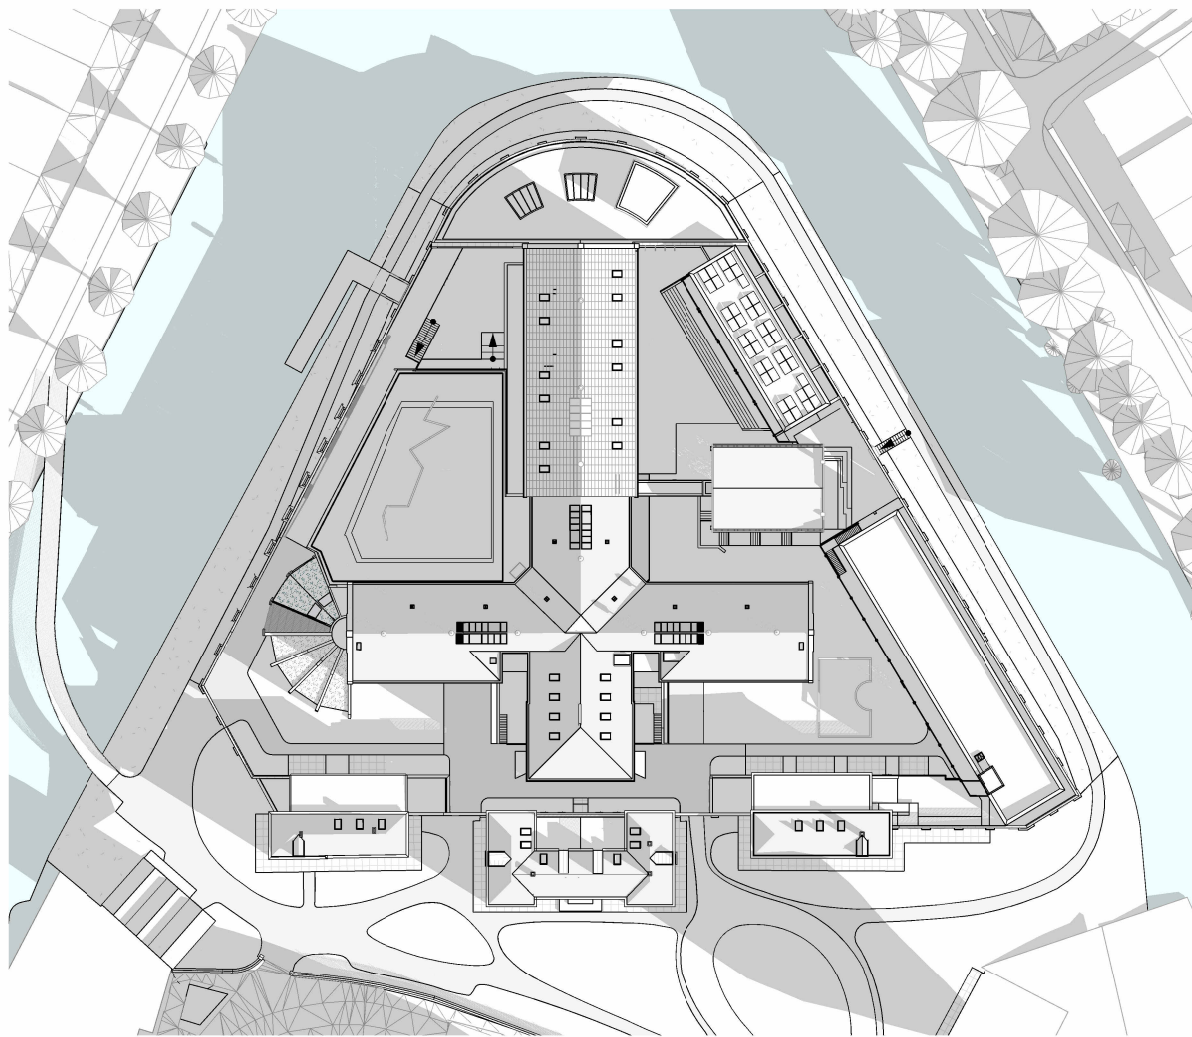

NT-60-90-02 zonnestudie december 12.00

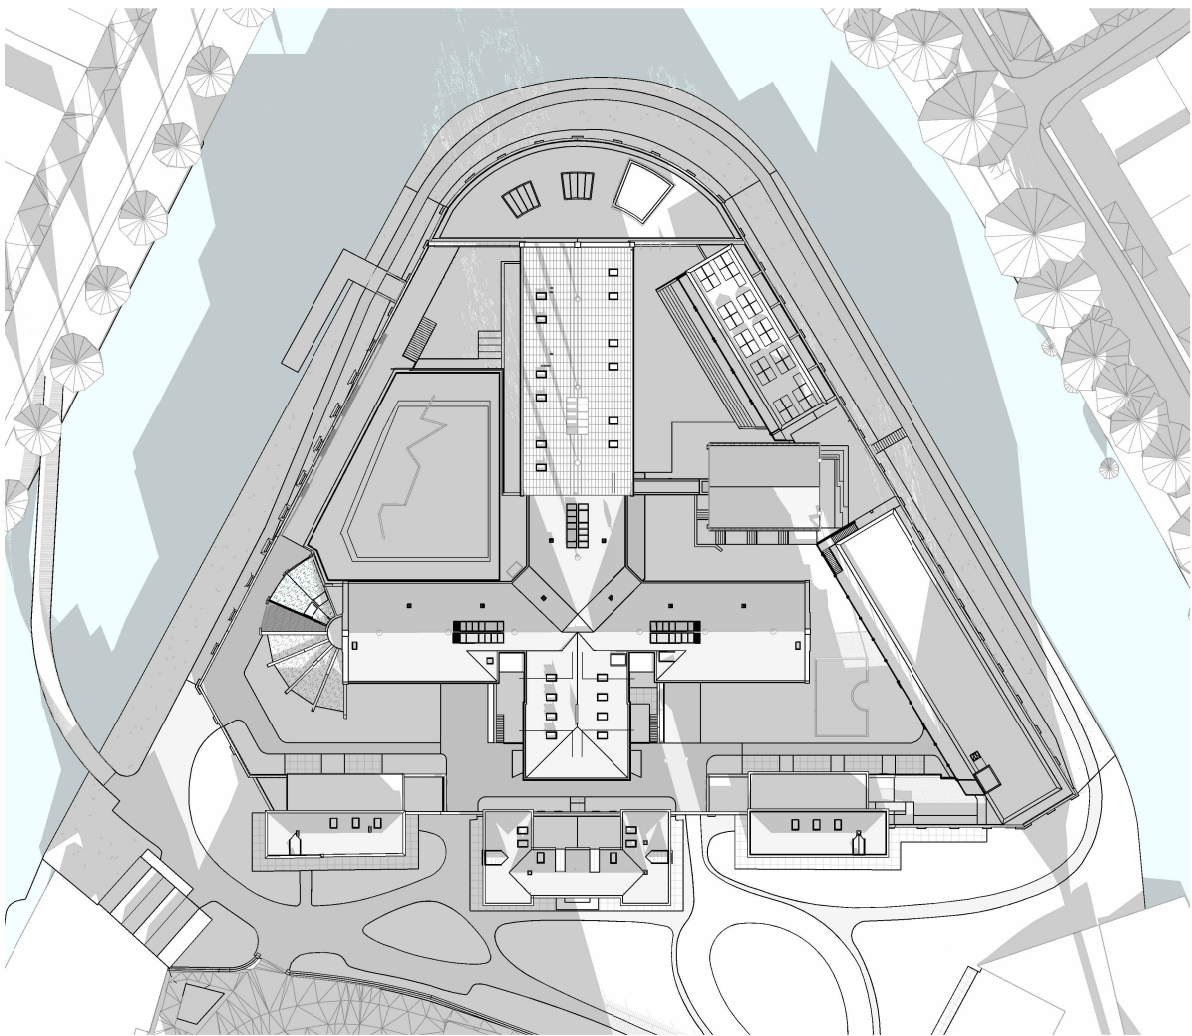

NT-60-90-03 zonnestudie december 15.00

BiermanHenket
architectuur | interieur | restauratie | techniek

werk
Wolvenplein
opdrachtgever
Levenslang CV & AM
onderdeel

zonnestudie DECEMBER

fase	tekening nr.
DO	NT-60-90-03
werk nr.	status
737	definitief

schaal
1:1000
formaat
A2

datum
31-7-2025
getekend
HH

wijziging

Den Eikenhorst
Hal 13A
5296 PZ Esch
+31 (0)411 601618
info@biermanhenket.nl
www.biermanhenket.nl
KvK 17107424