




Bestaande situatie

Renvooi bestaande situatie	
	Trottoirband
	Insteek water
	Hekwerk
	Damwand
	Lichtmast
	Trottoirkolk
	Straatkolk
	Klinkerverharding
	Asfaltverharding
	Tegelverharding
	Gras
	Haag
	Boom
	Water
	Contour bestaand terrein

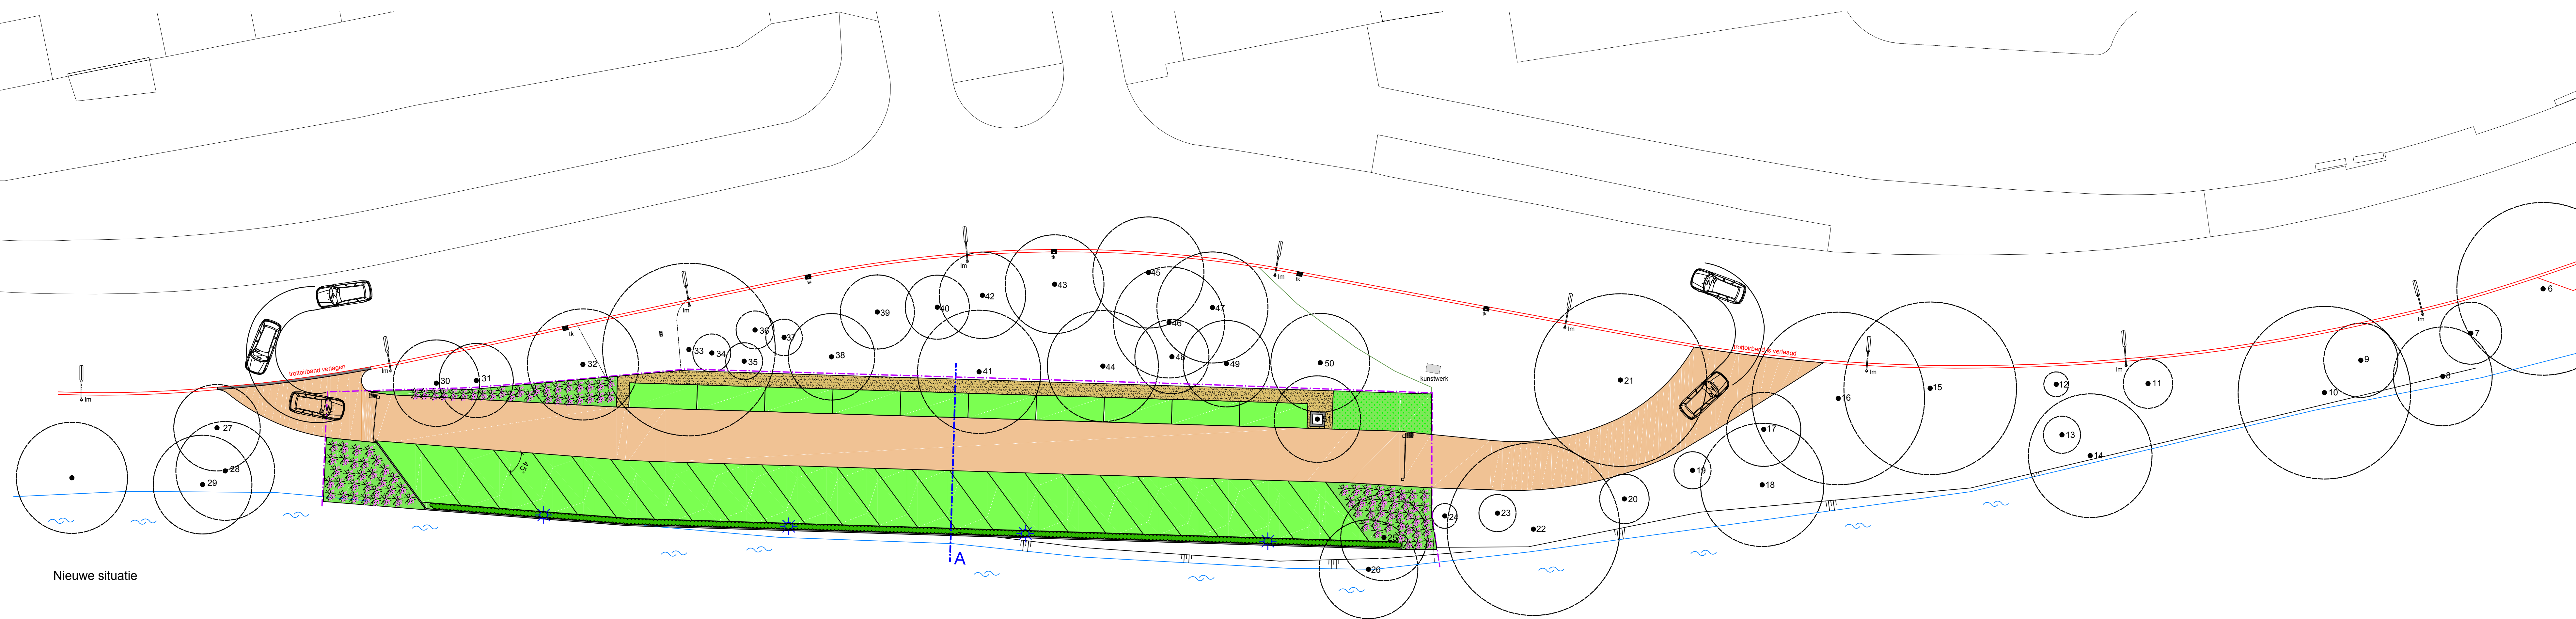


Nieuwe situatie

Renvooi nieuwe situatie	
	Groen, lage beplanting
	Groen, gras
	Groen, haag Taxus
	Bestrating rijweg: rood gebakken klinkerkeien maat: 20x10x10
	Bestrating parkeren: Grasbetontegels Totaal 35 stuks
	Uitstapstrook: houtsnippers
	Automatische slagboom (op tijd klok)
	Verlichting
	Boom (bestaand)
	Water (bestaand)
	Contour bestaand terrein

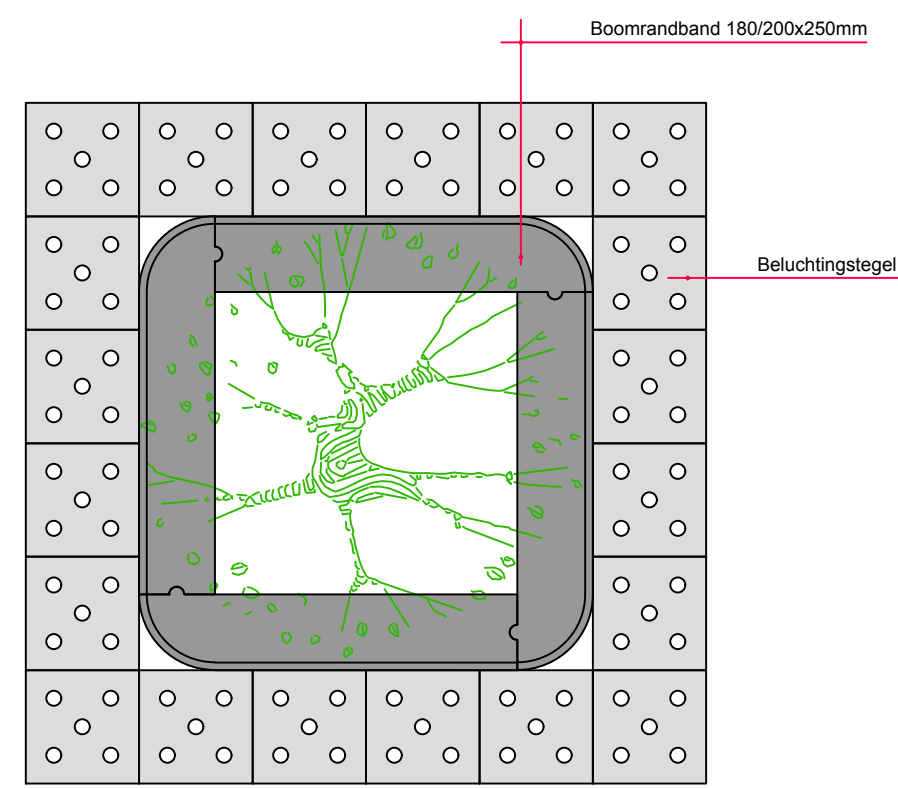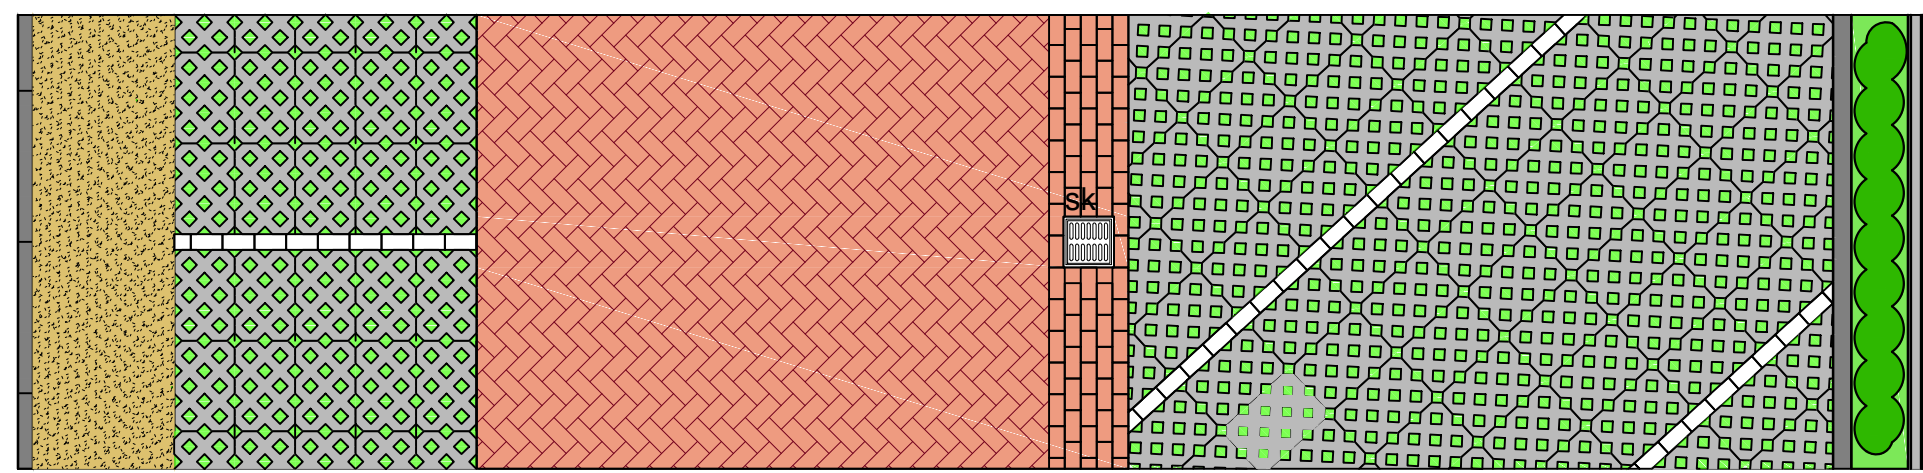

Principe Detail
(schaal 1:20)

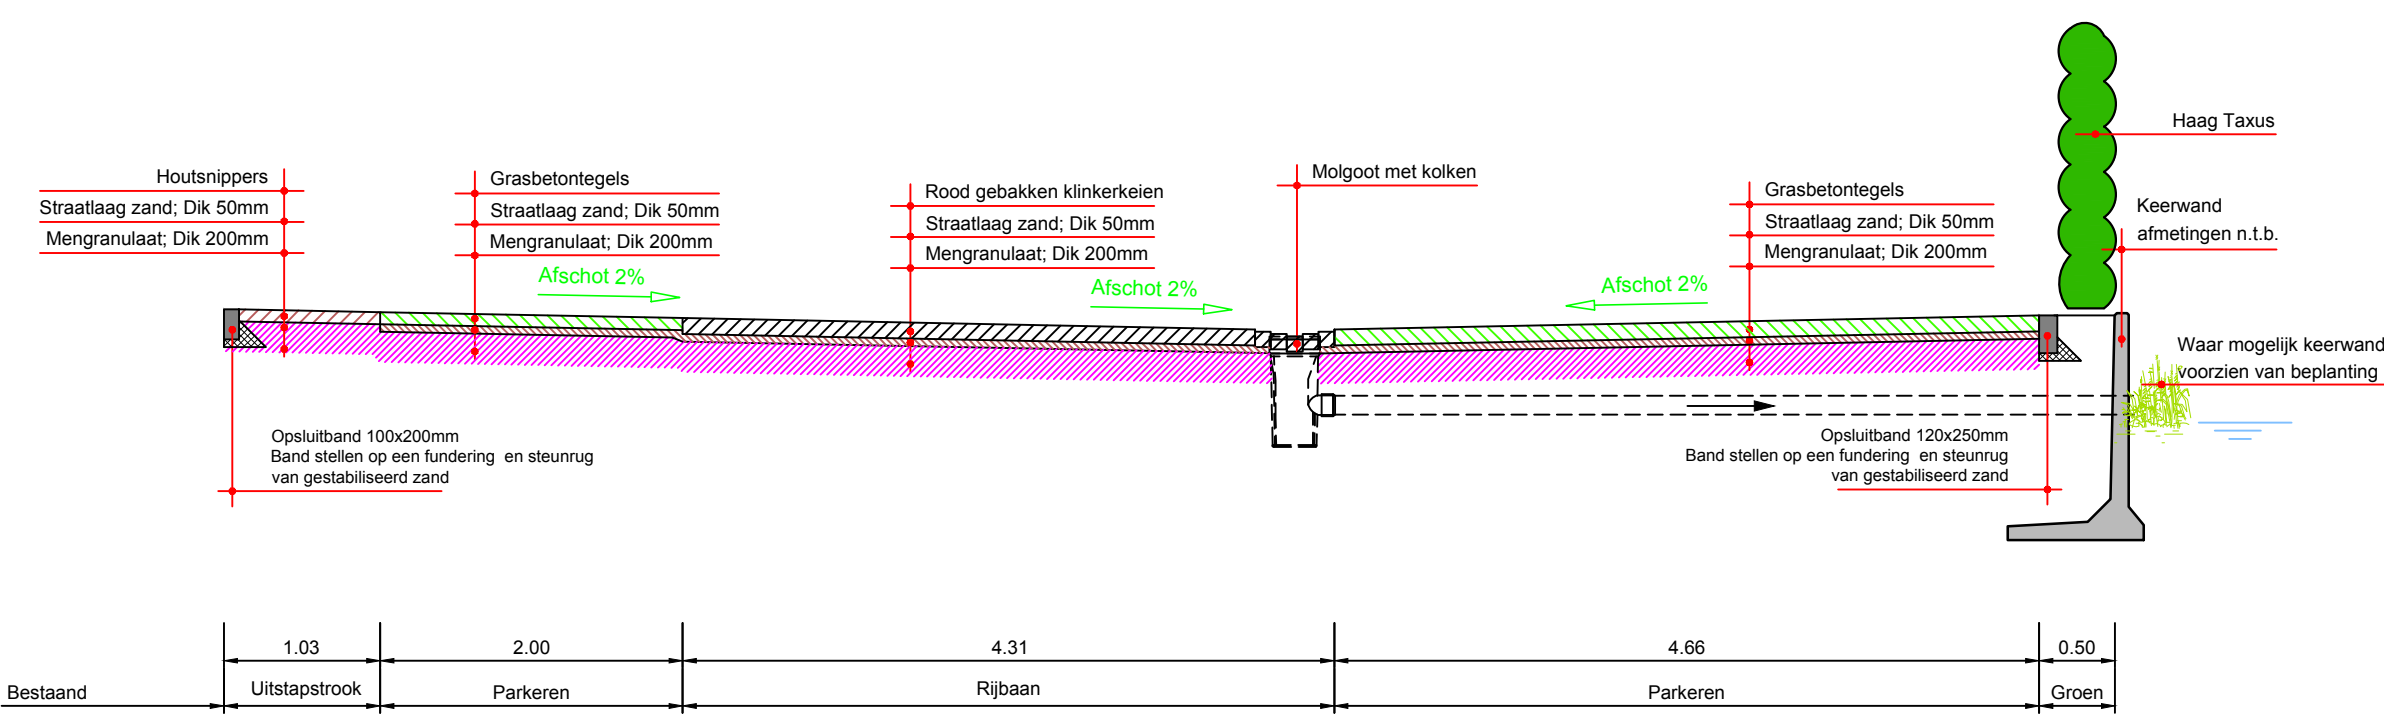

Doorsnede A
(schaal 1:50)

02	27-11-2015	Opmerkingen gemeente	D.V.		
01	10-11-2015	Div. n.a.v. opmerkingen Gemeente	D.V.		
Rev.	Datum	Wijziging	Getekend	Gecont.	Account
Vink					
Onderwerp:			Ontwerp parkeerplaats		
Project:			Opdrachtgever:		
Begraafplaats St. Barbara te Utrecht			R.K. Begraafplaats St. Barbara Prinsesselaan 2 3583 GZ Utrecht		
Getekend	: D.V.	Datum	: 02-09-2015	Status	: Concept
Gecont.	:	Werknr.	: C11.A0107	Eenheid	: M (Meters)
Akkoord	:	Formaat	: A0	Schaal	: 1:50 / 1:200
Tekeningnaam:	C11.A0107_105		Teknr.:	01	
			Versie.:	02	