



parkeerplaats (2,5x5m)



Perenboom (Kruin 6m diameter)



Beuk



Taxus




Gevels



Sedumdak



Verharding

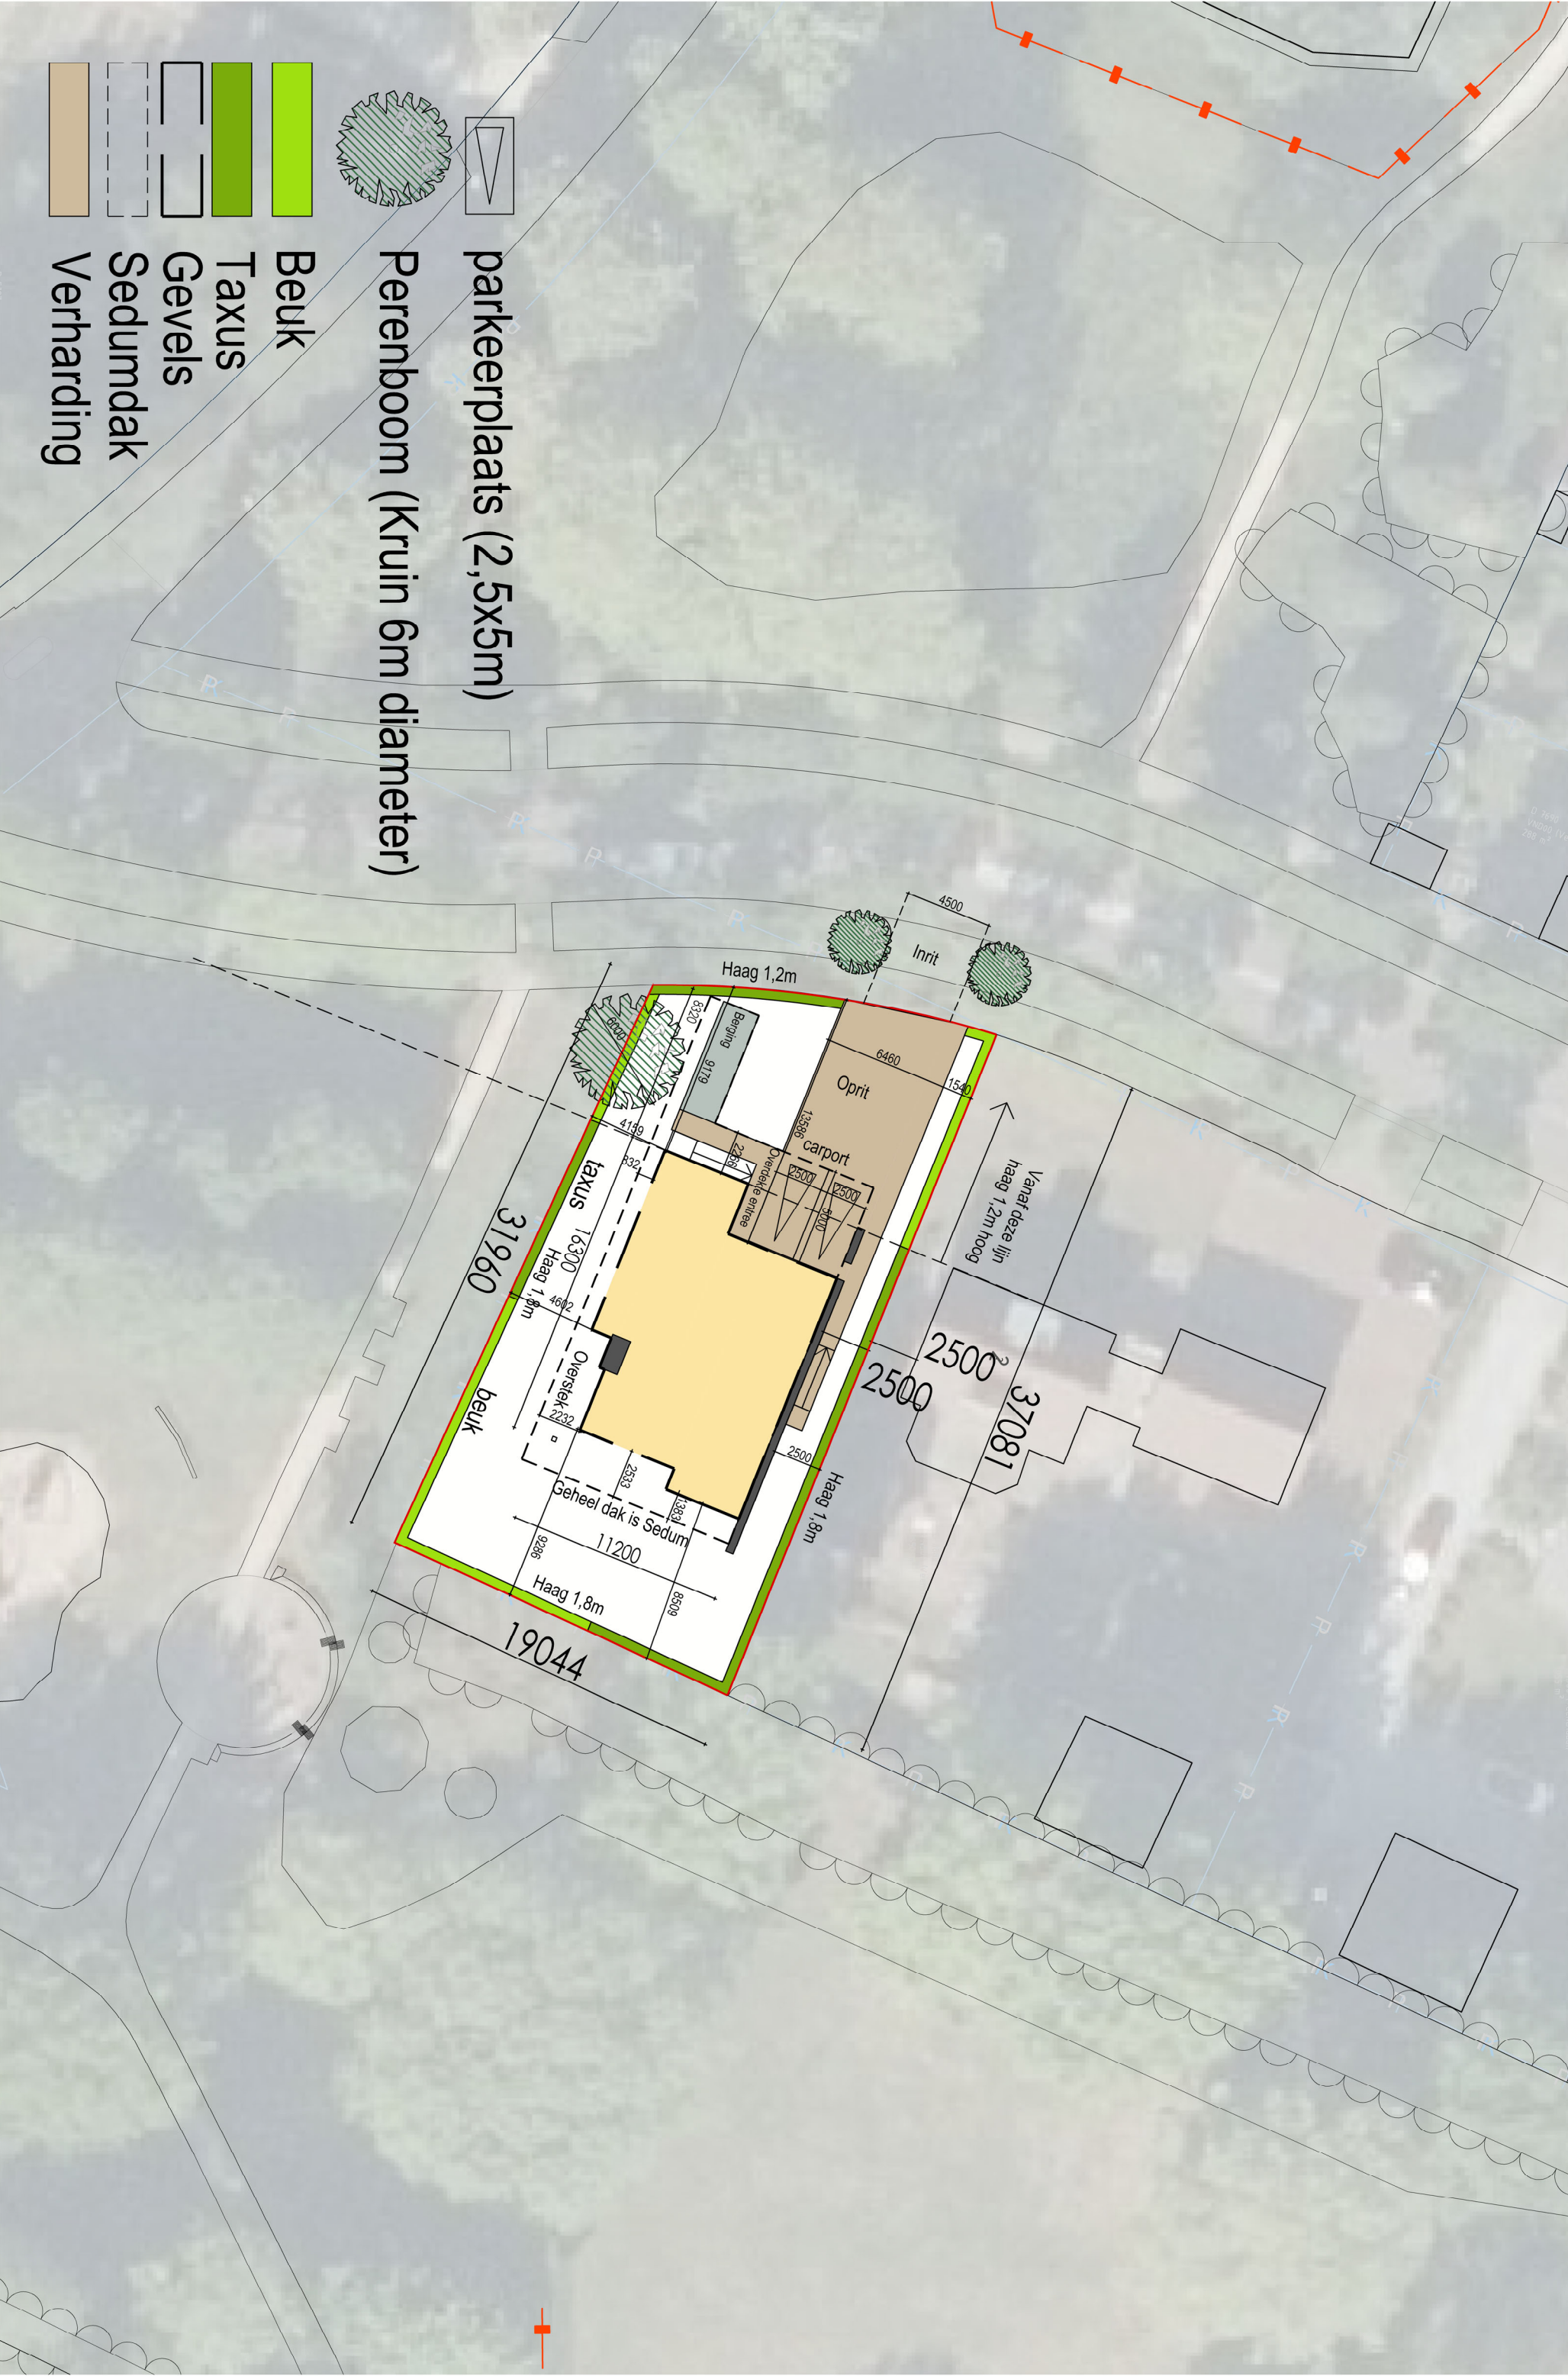

Inpassingstekening