



Het verhaal van het Ritmesterkwartier

Stedenbouwkundig plan

Datum
11-11-2025

13415
Veenendaal



INBO
felixx LANDSCAPE
ARCHITECTS
& PLANNERS

AM


FW

Stedenbouwkundig plan



Stedenbouwkundig plan

kadaster + ontwikkelingsgebied

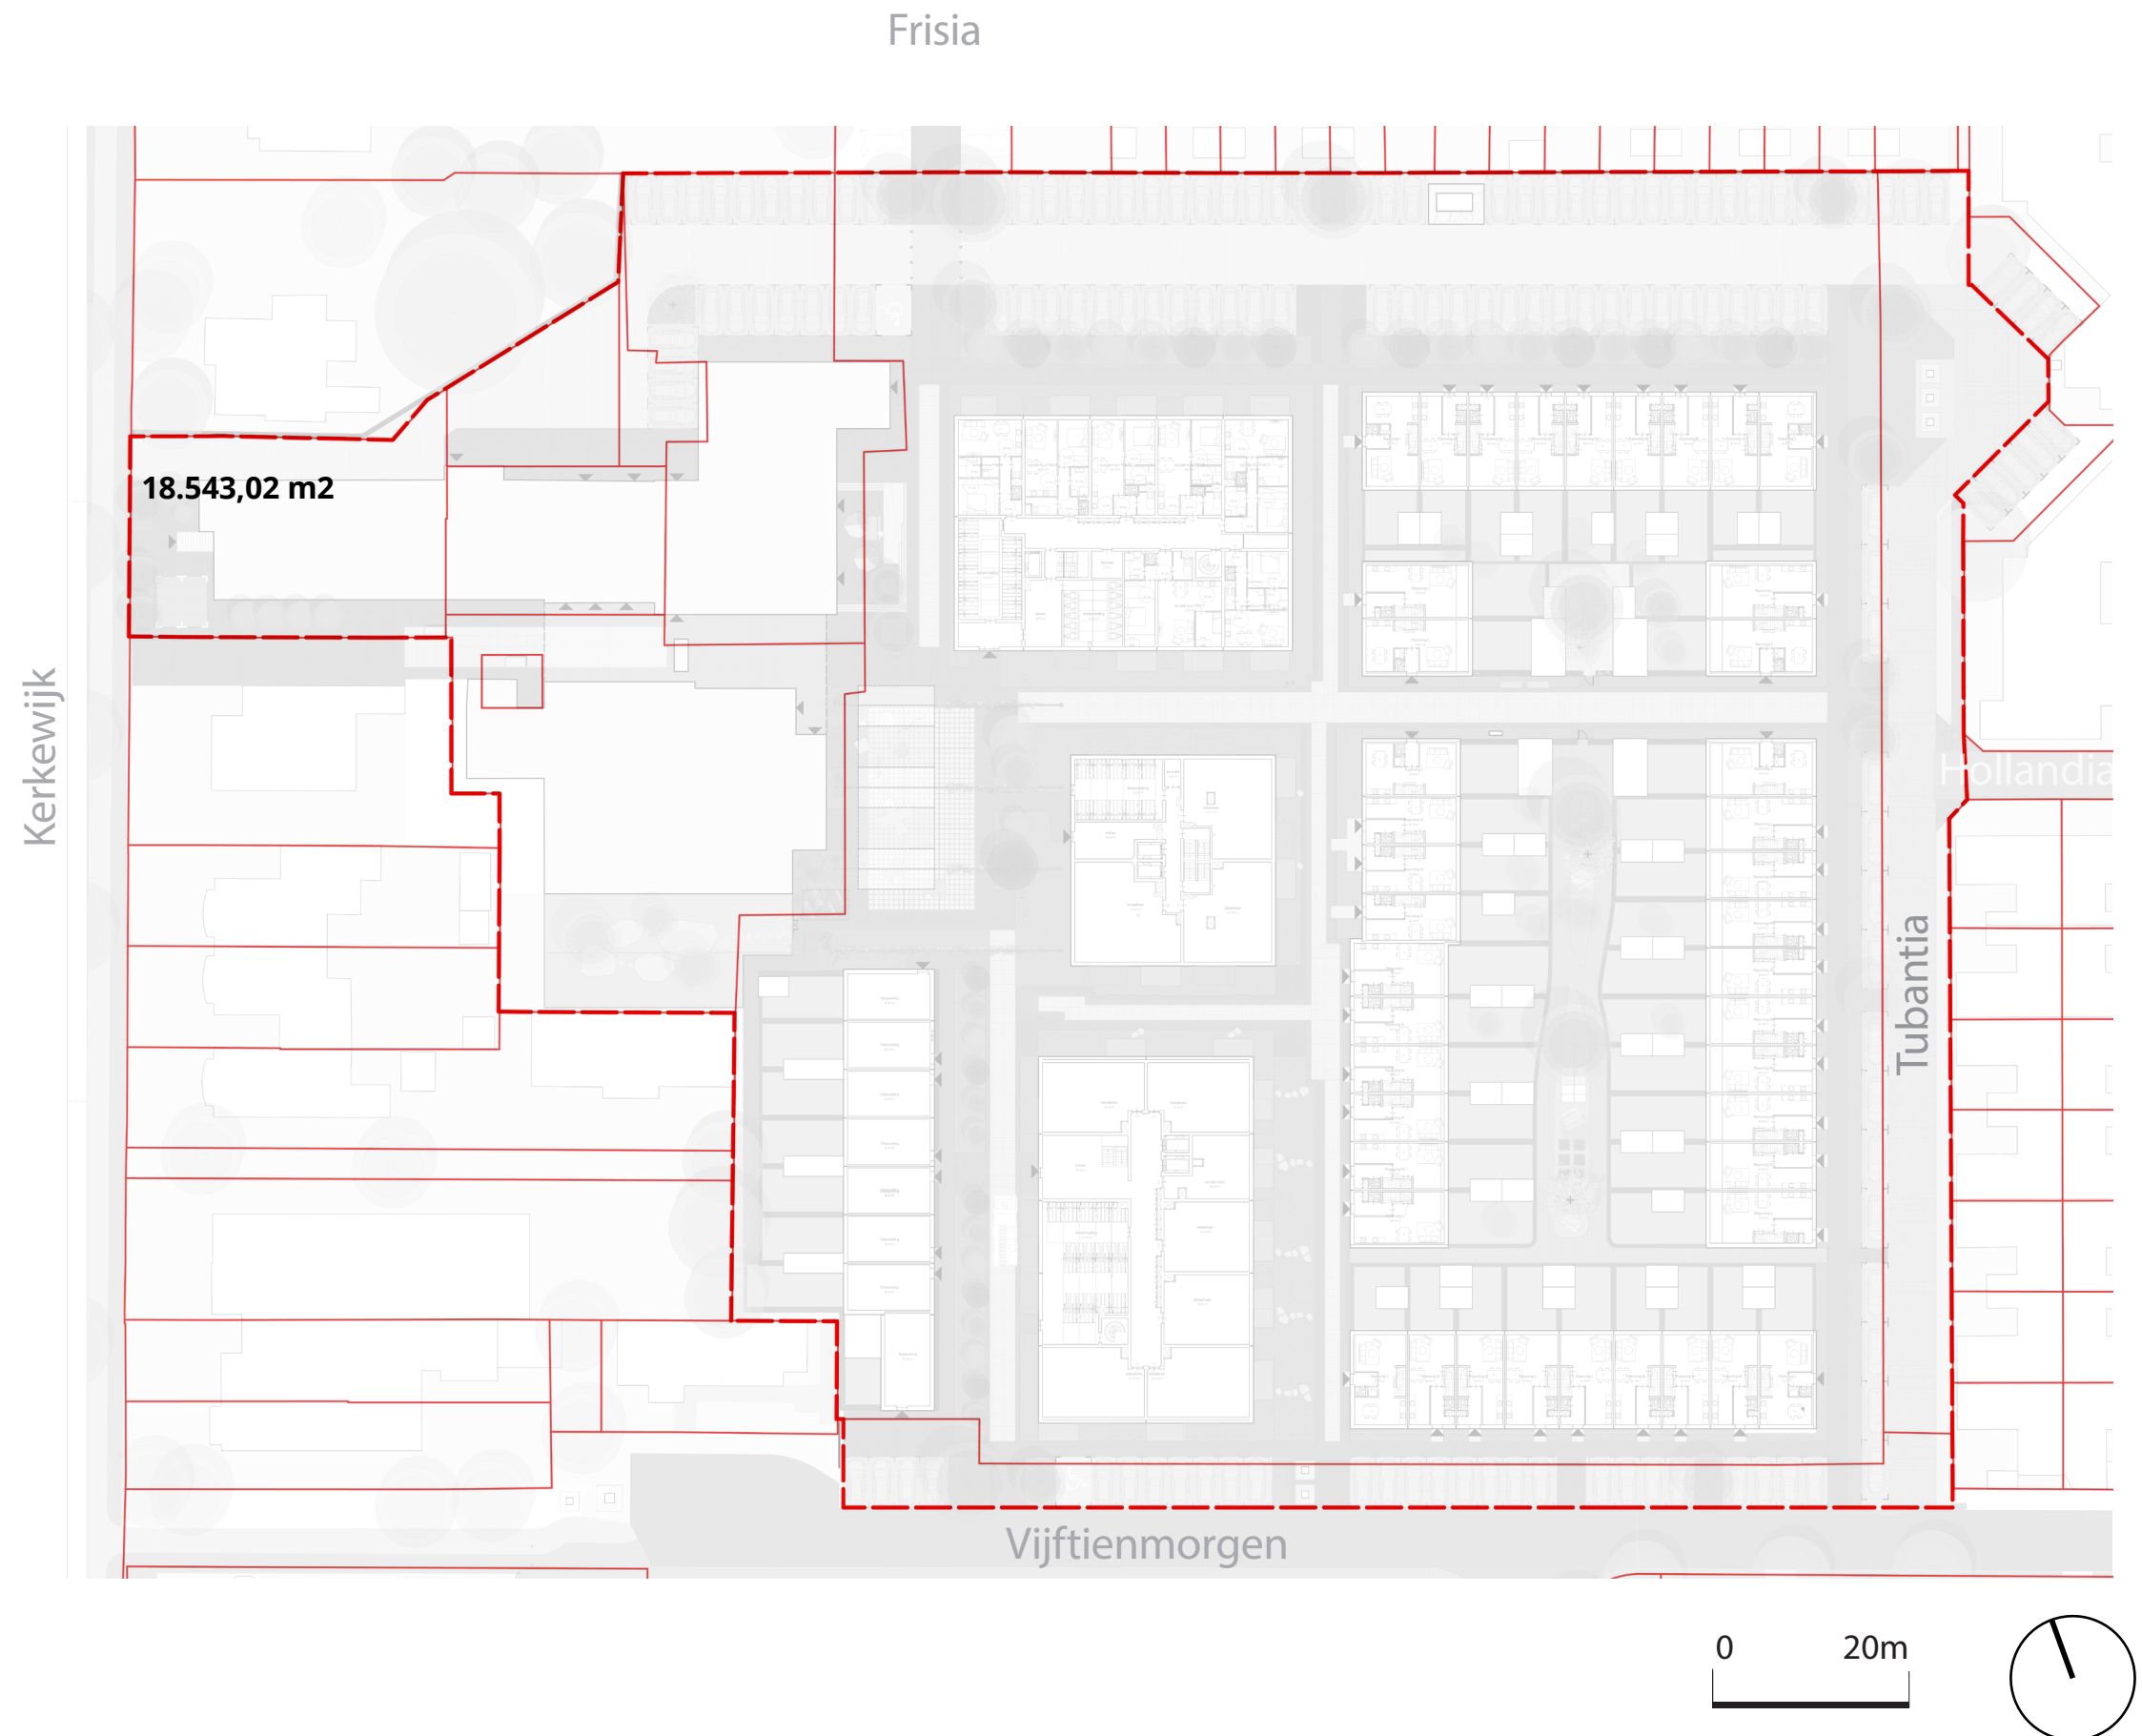

Stedenbouwkundig plan

Projectgebied



Stedenbouwkundig plan

Openbare ruimte / privé

HUIBERS, Ingenious

openbare ruimte

1.664,14 m²

privé

1.824,27 m²

25,52 m² | van AM naar HUIBERS


AM

openbare ruimte

4.270,52 m²



privé

8.389,46 m²

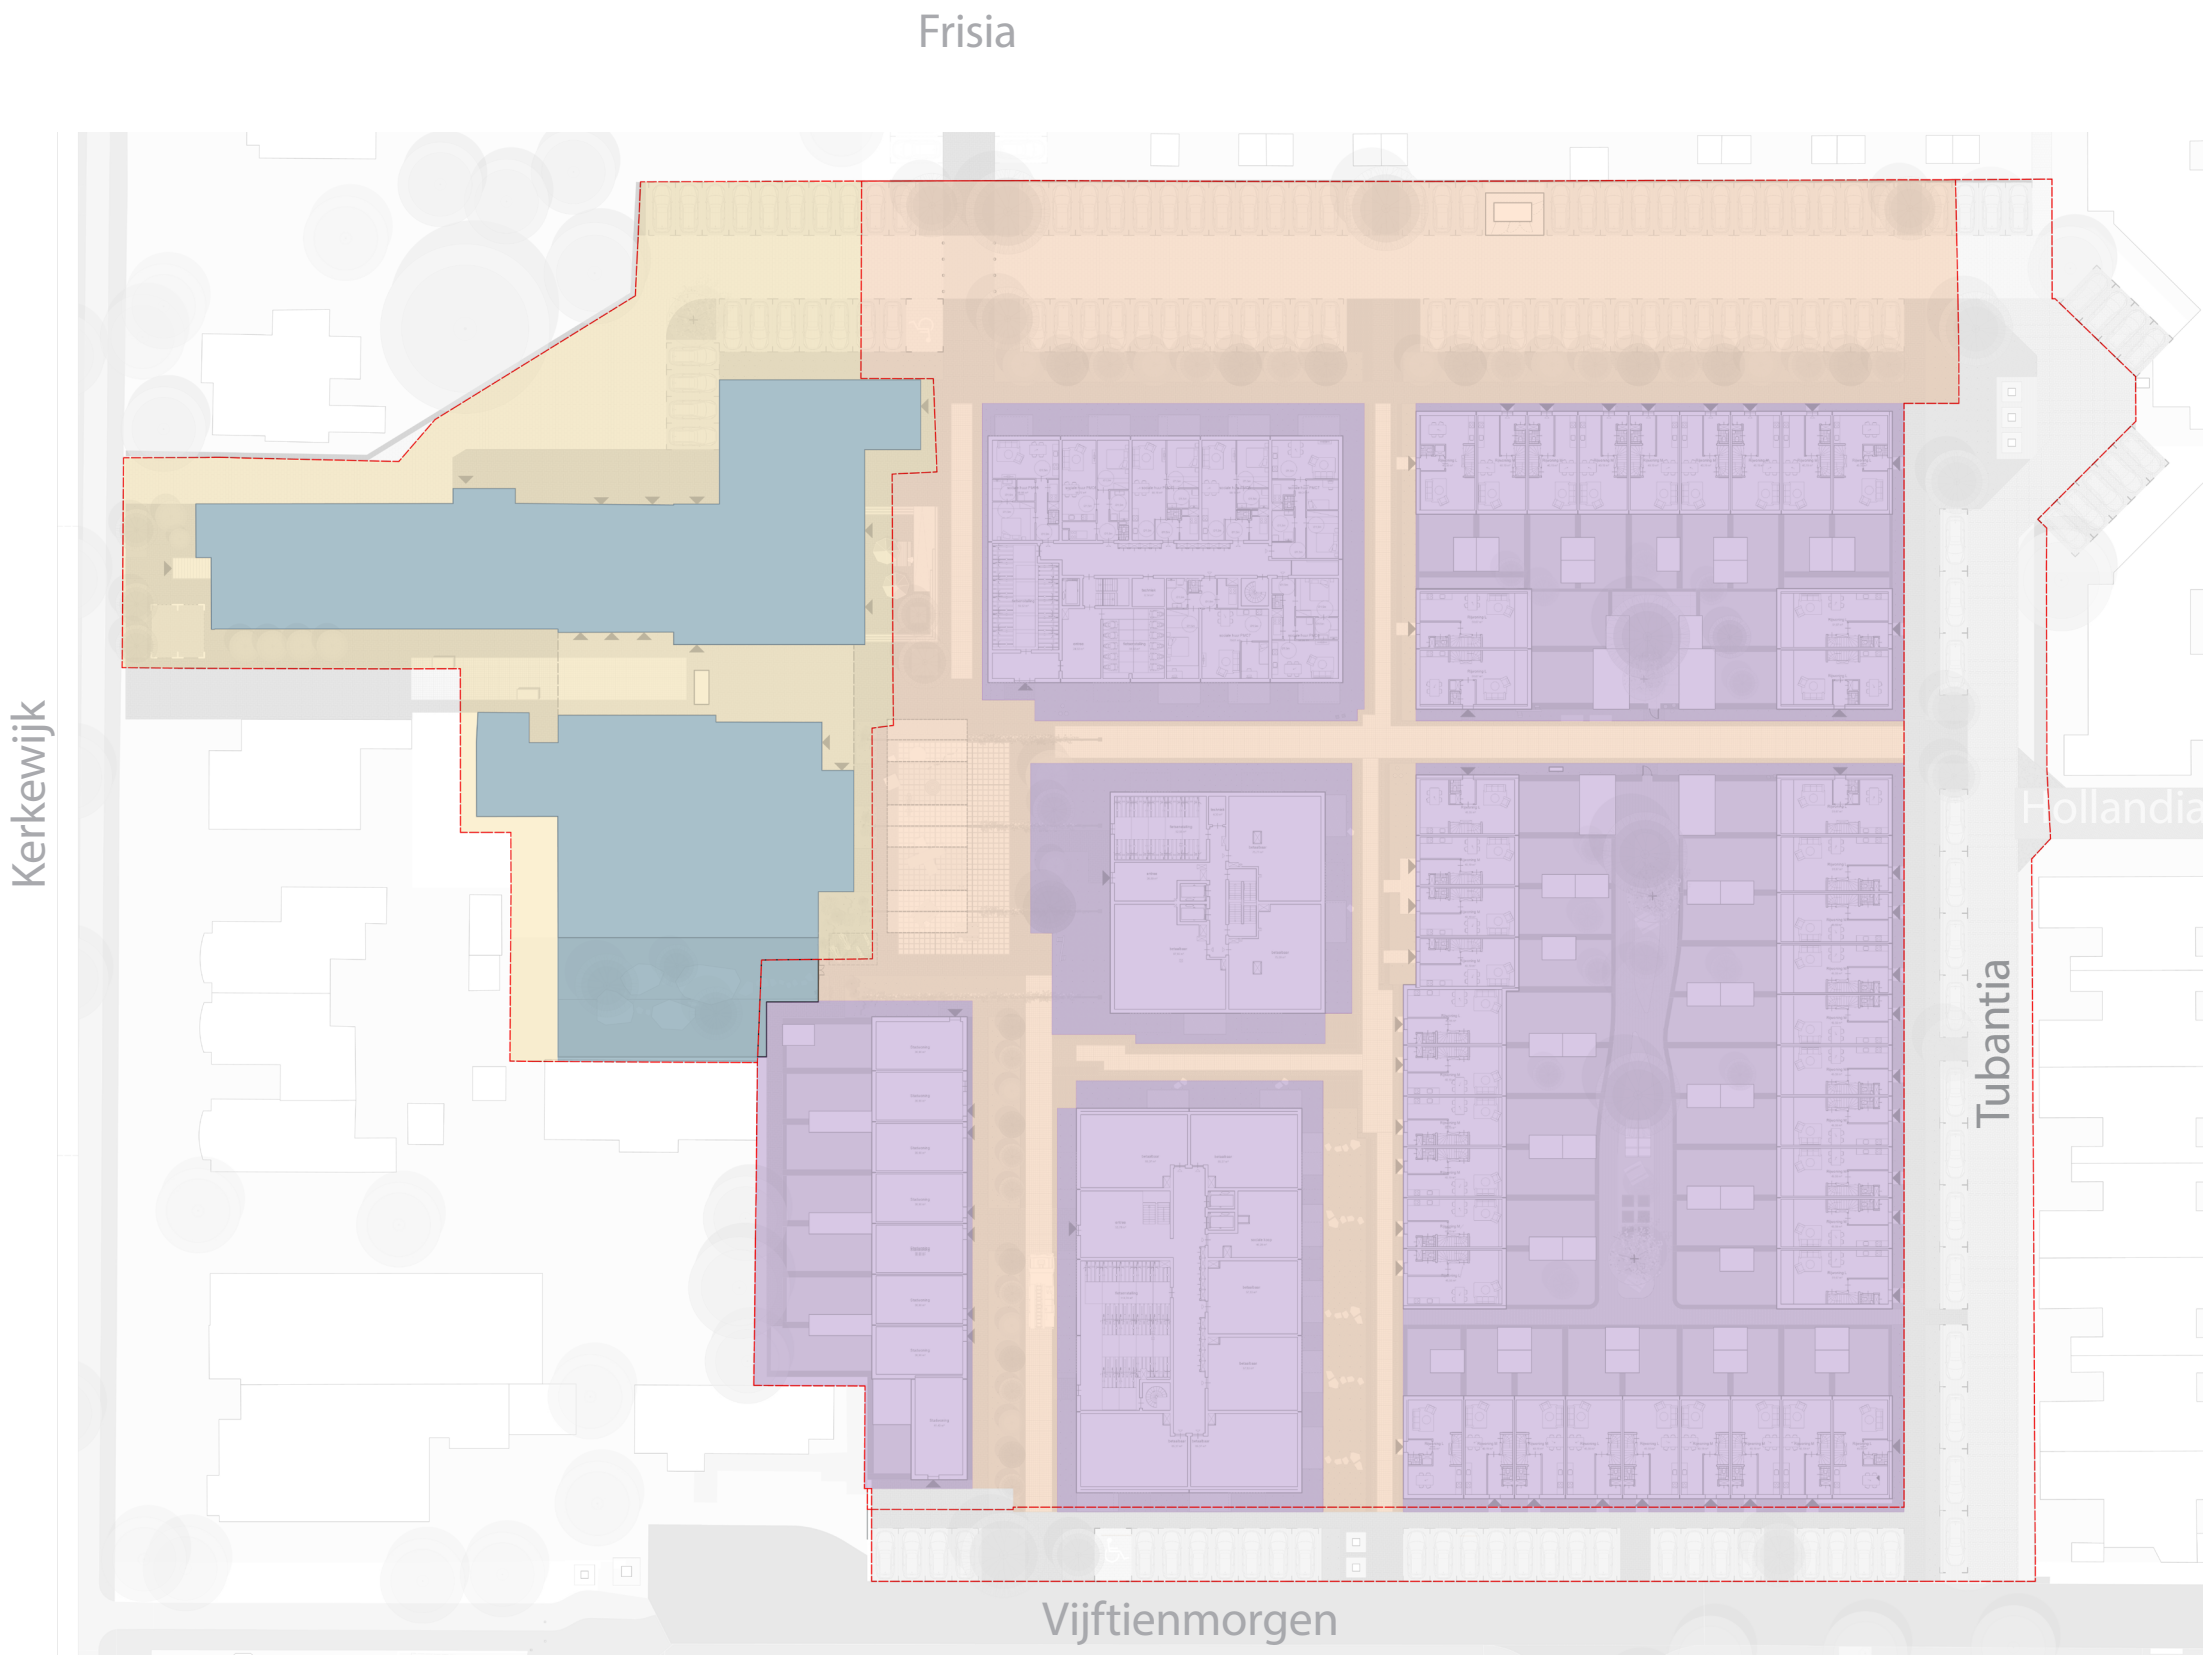



Doorsnedes

Fabrieksplein | AA'

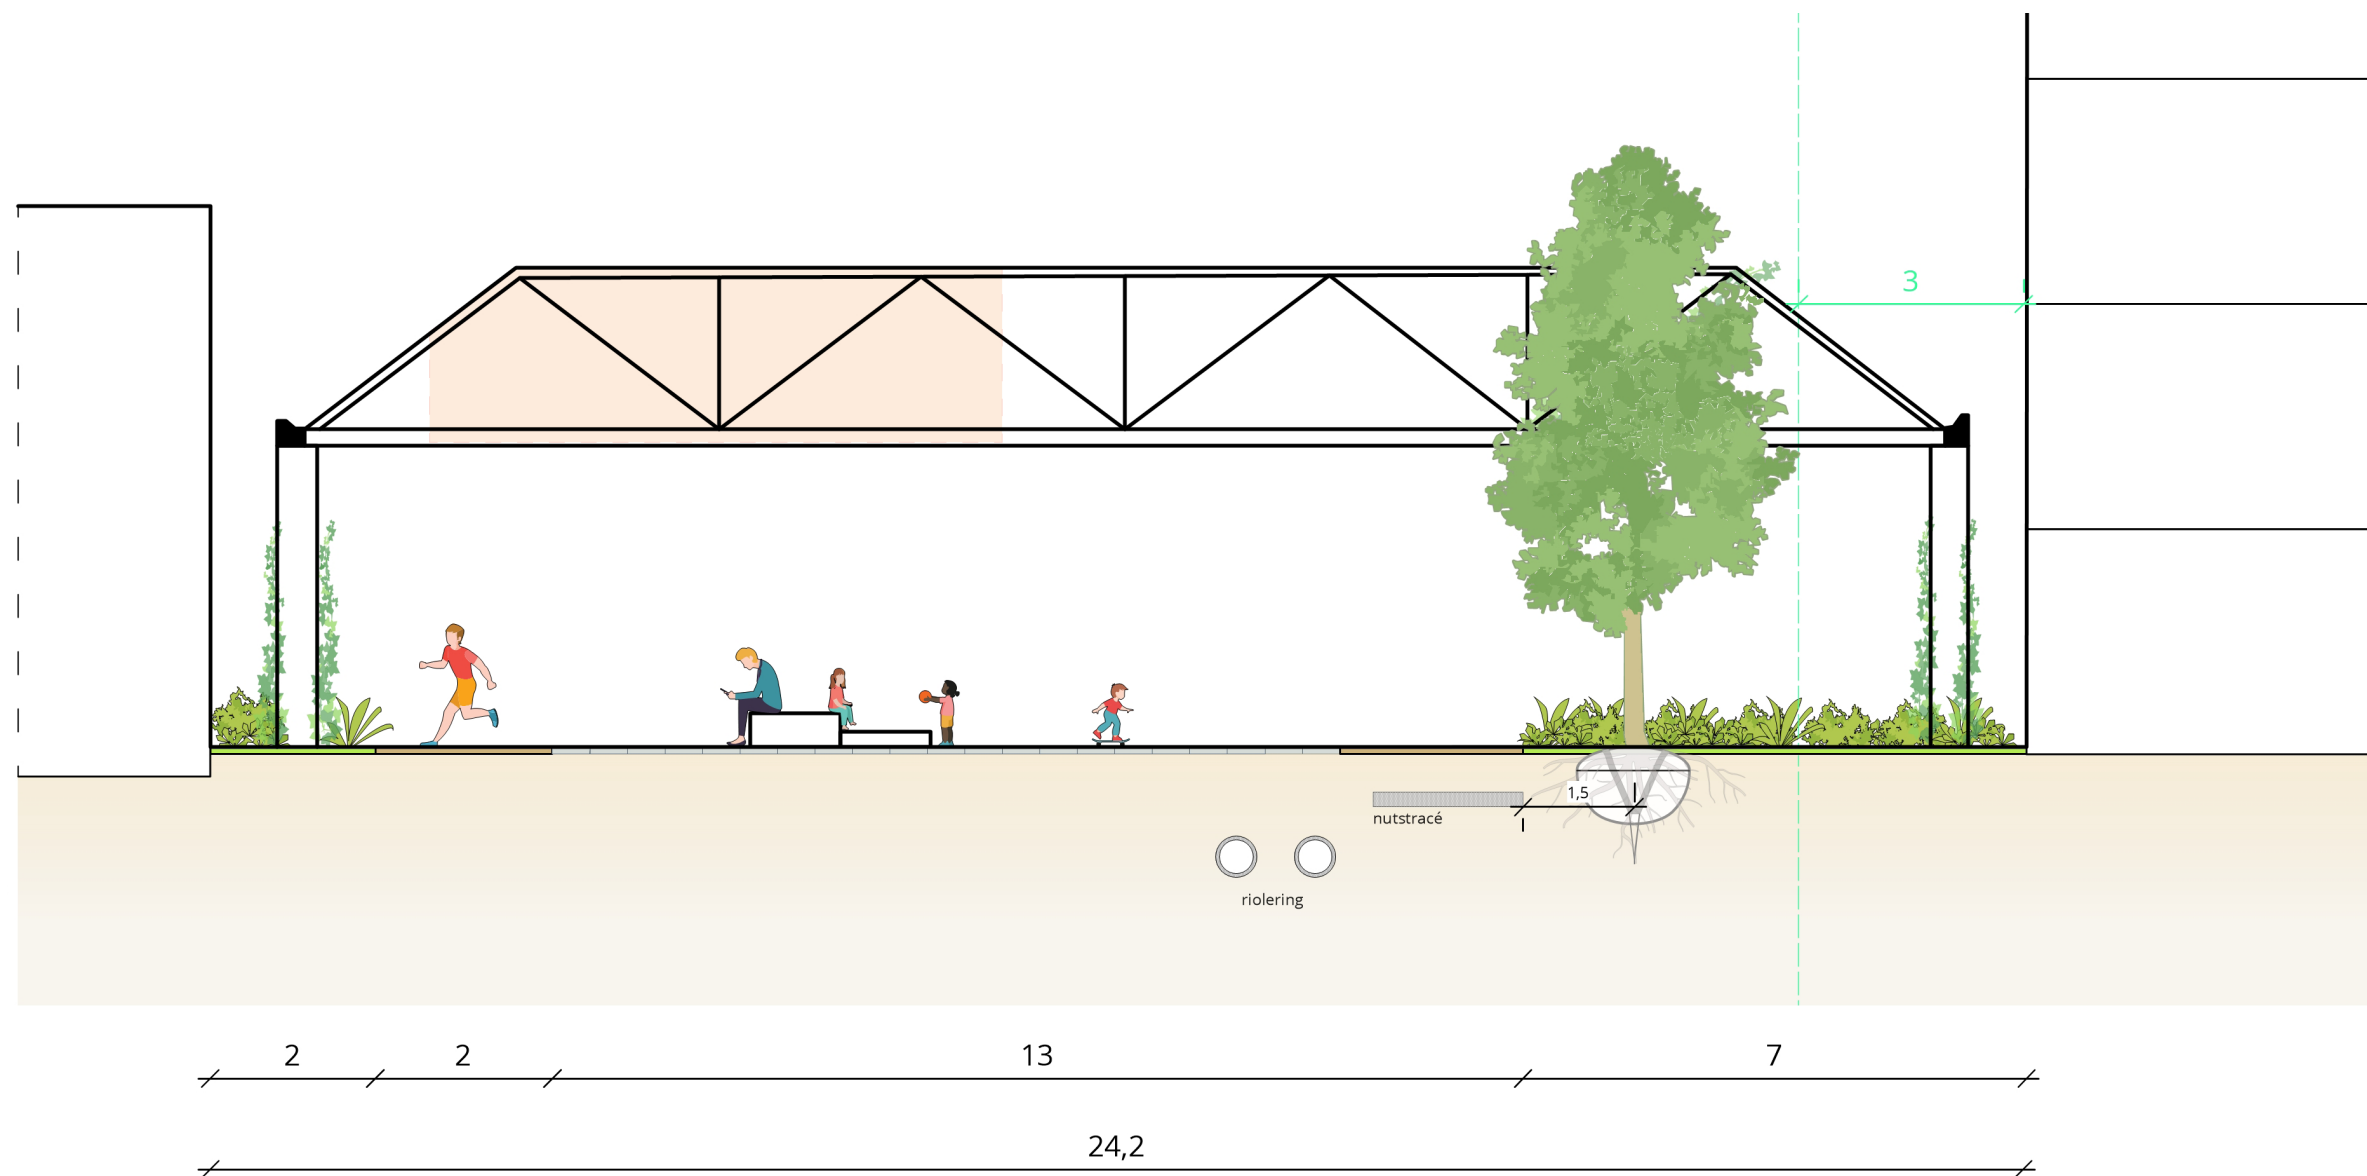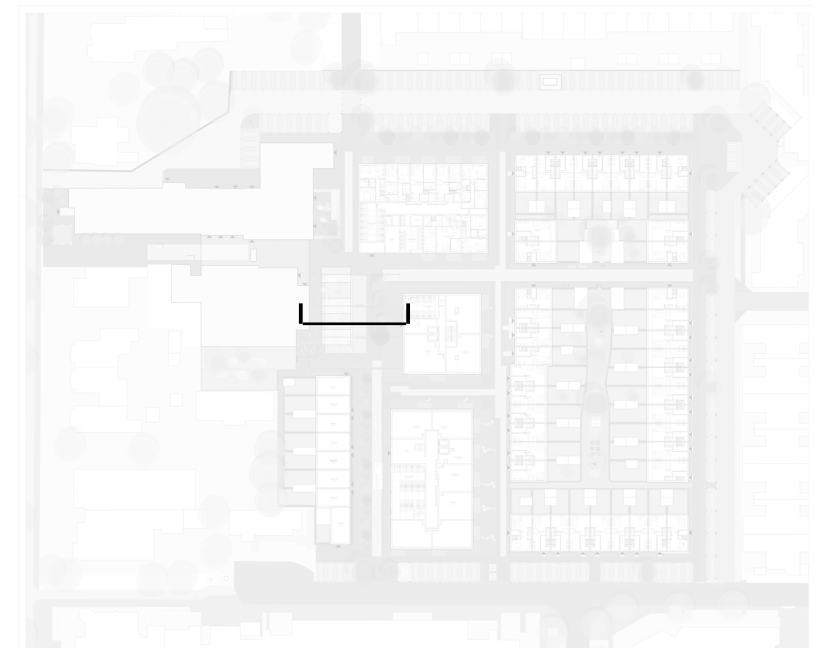



Doorsnedes

Fabrieksstraat noord-zuid | BB'

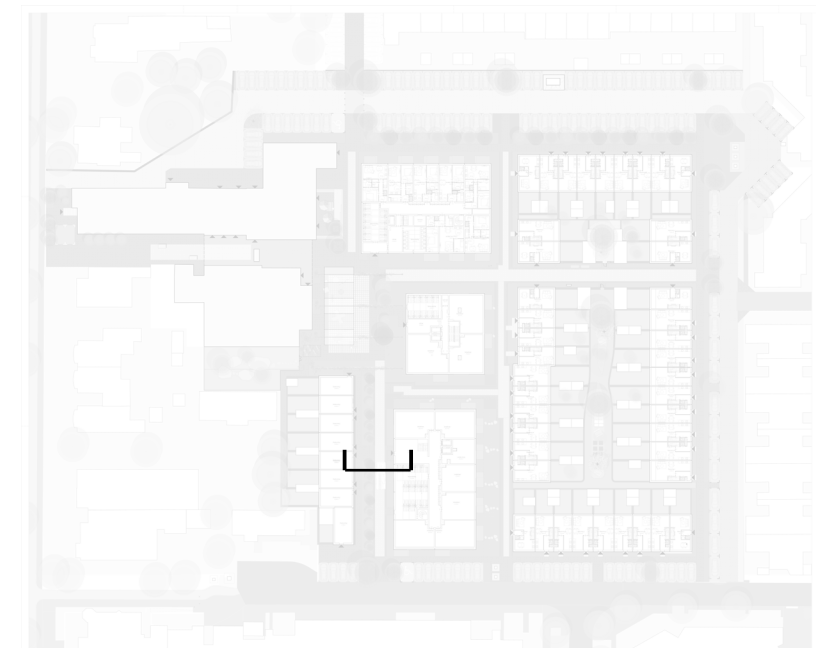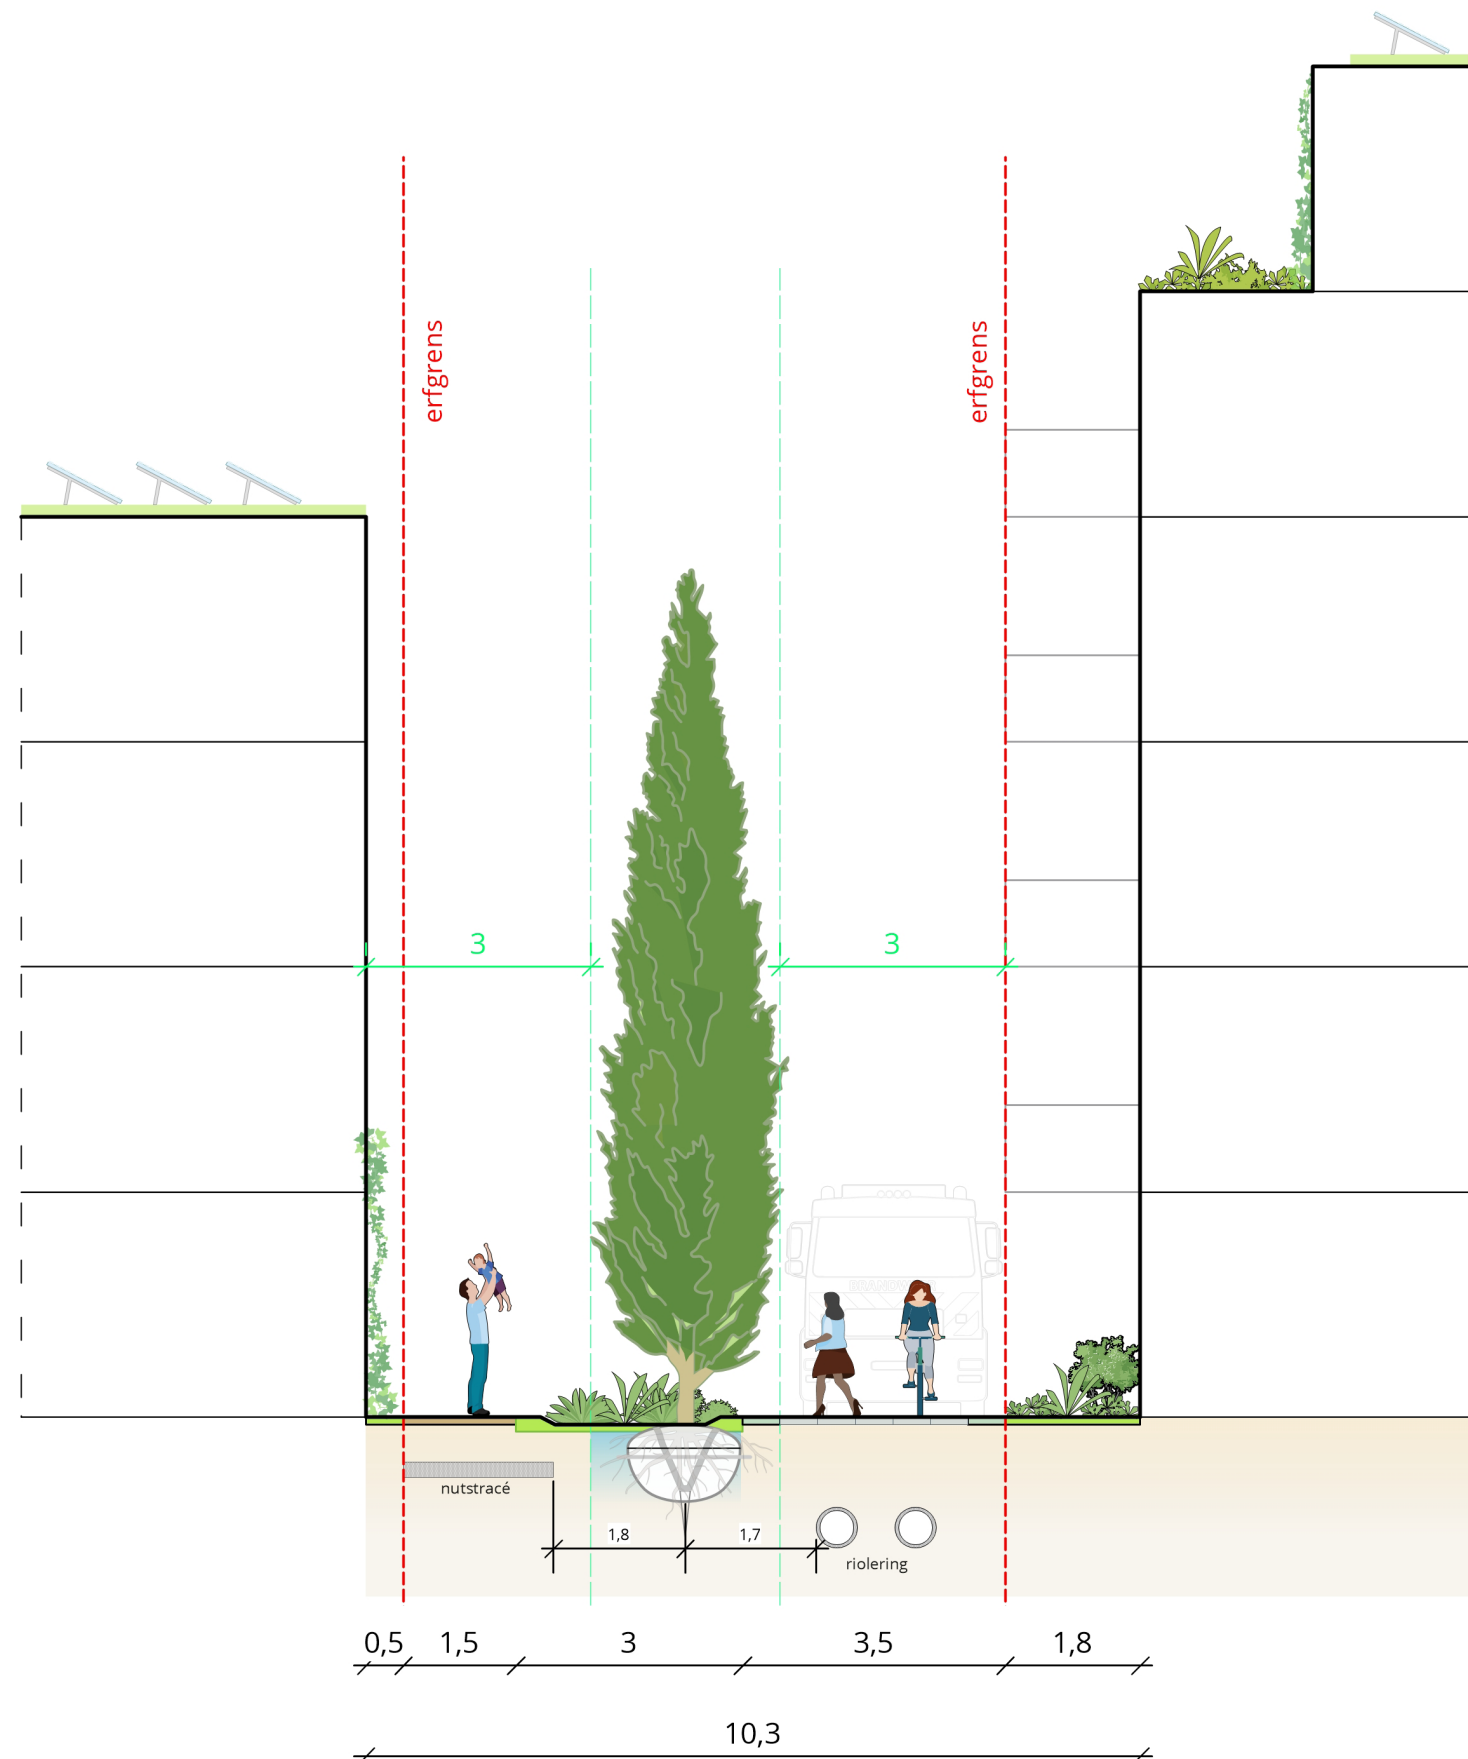



Doorsnedes

Fabrieksstraat oost-west | CC'

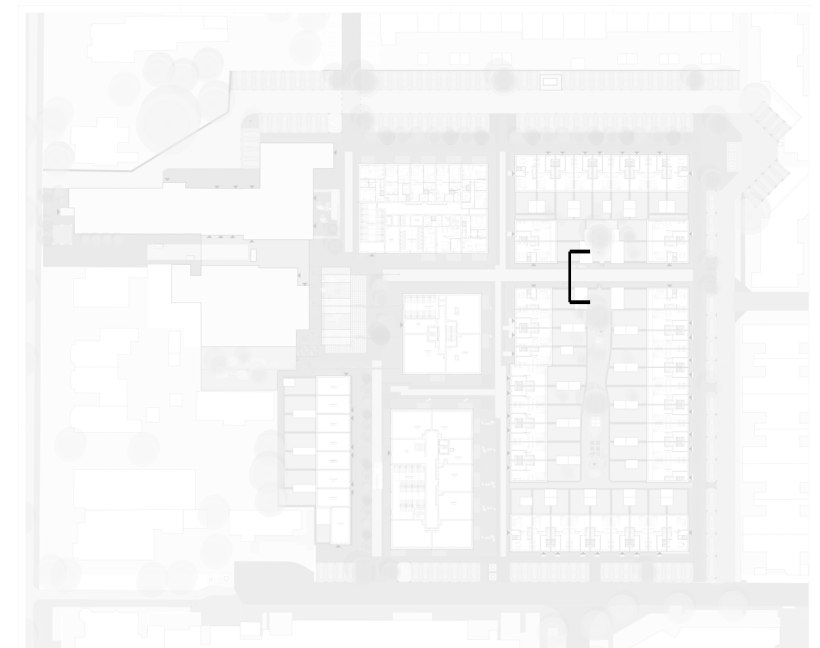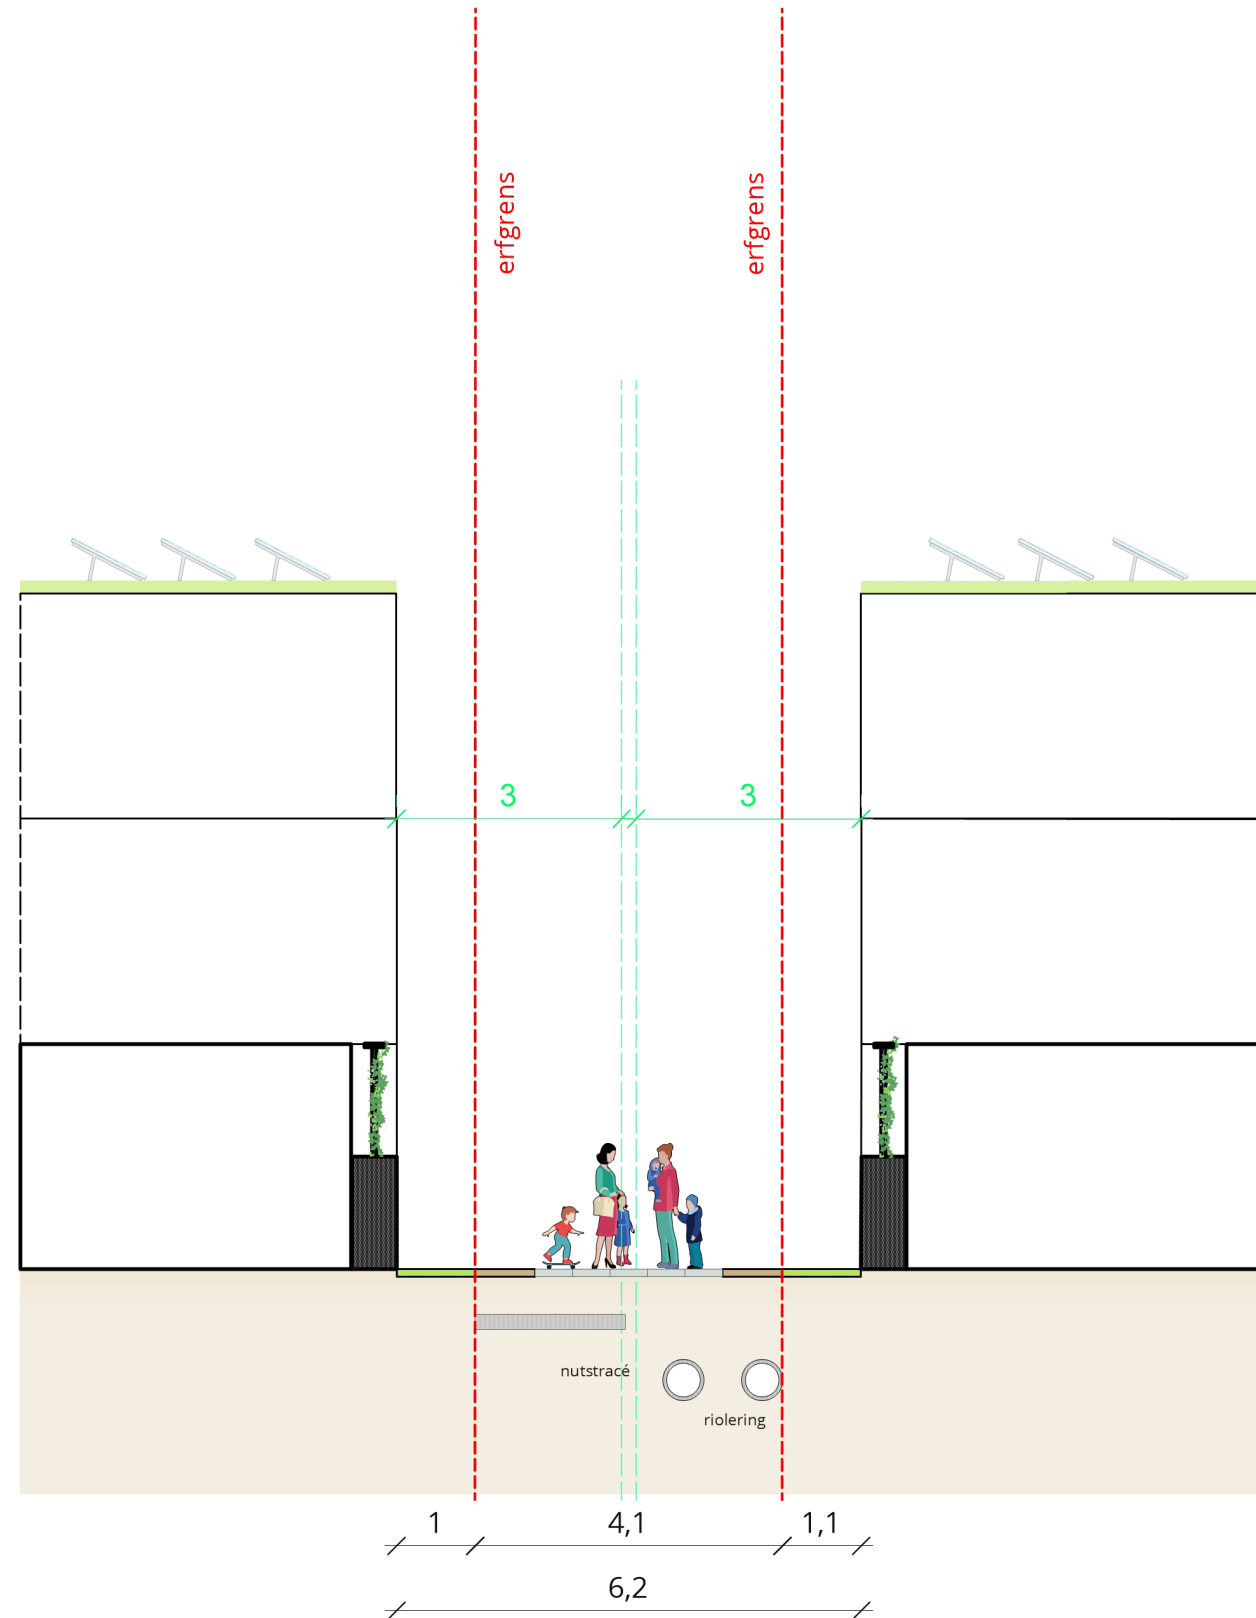



Doorsnedes

Tussenstraten | DD'

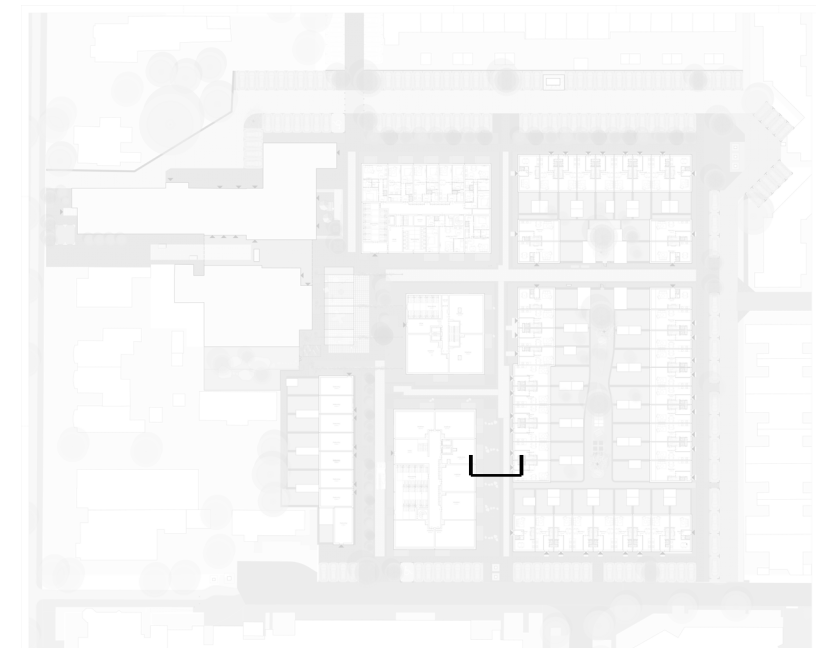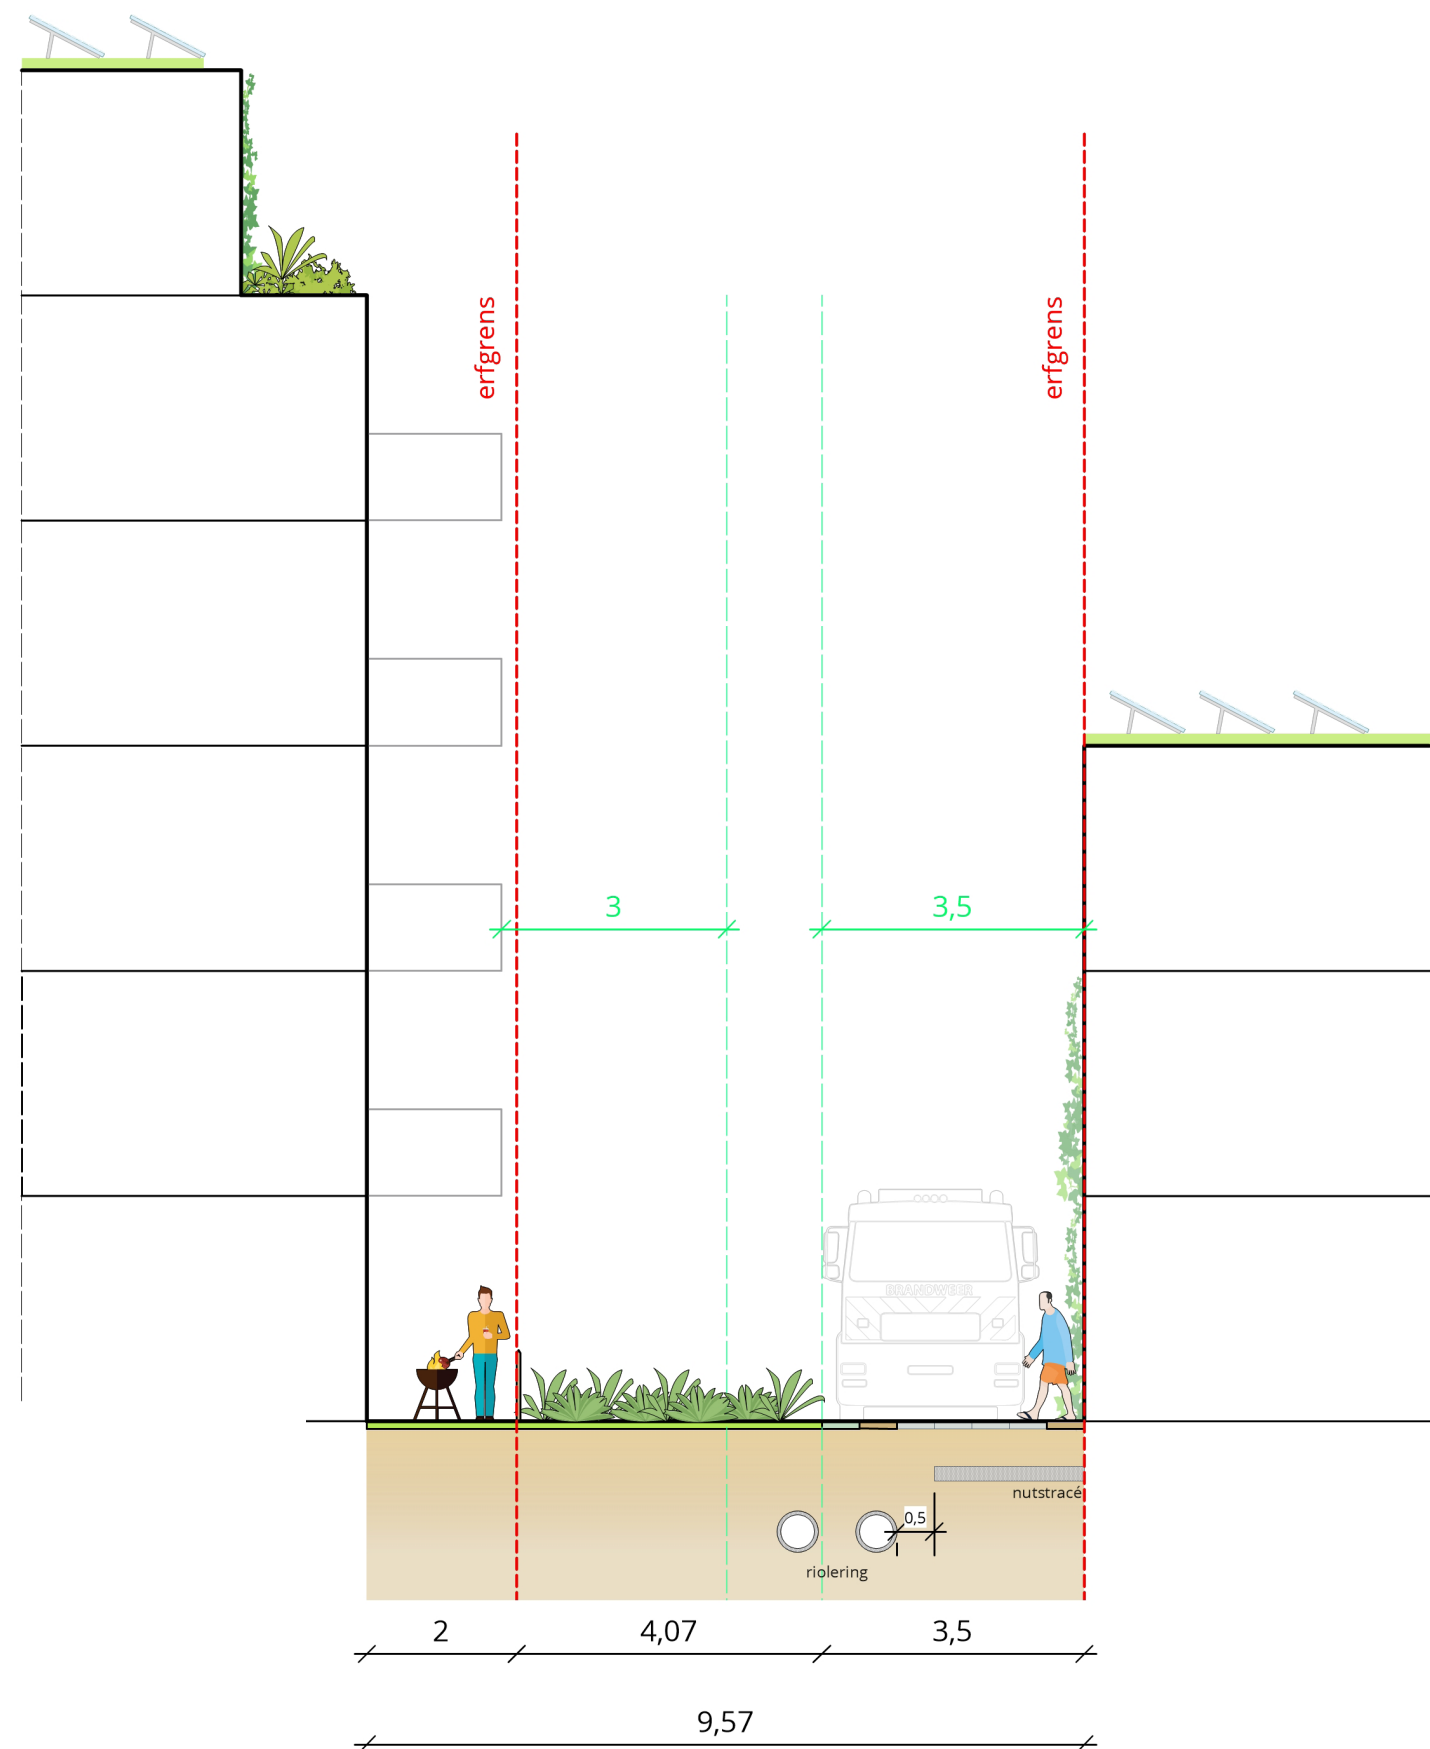

Doorsnedenes

De oude contouren van Ritmeester | EE'

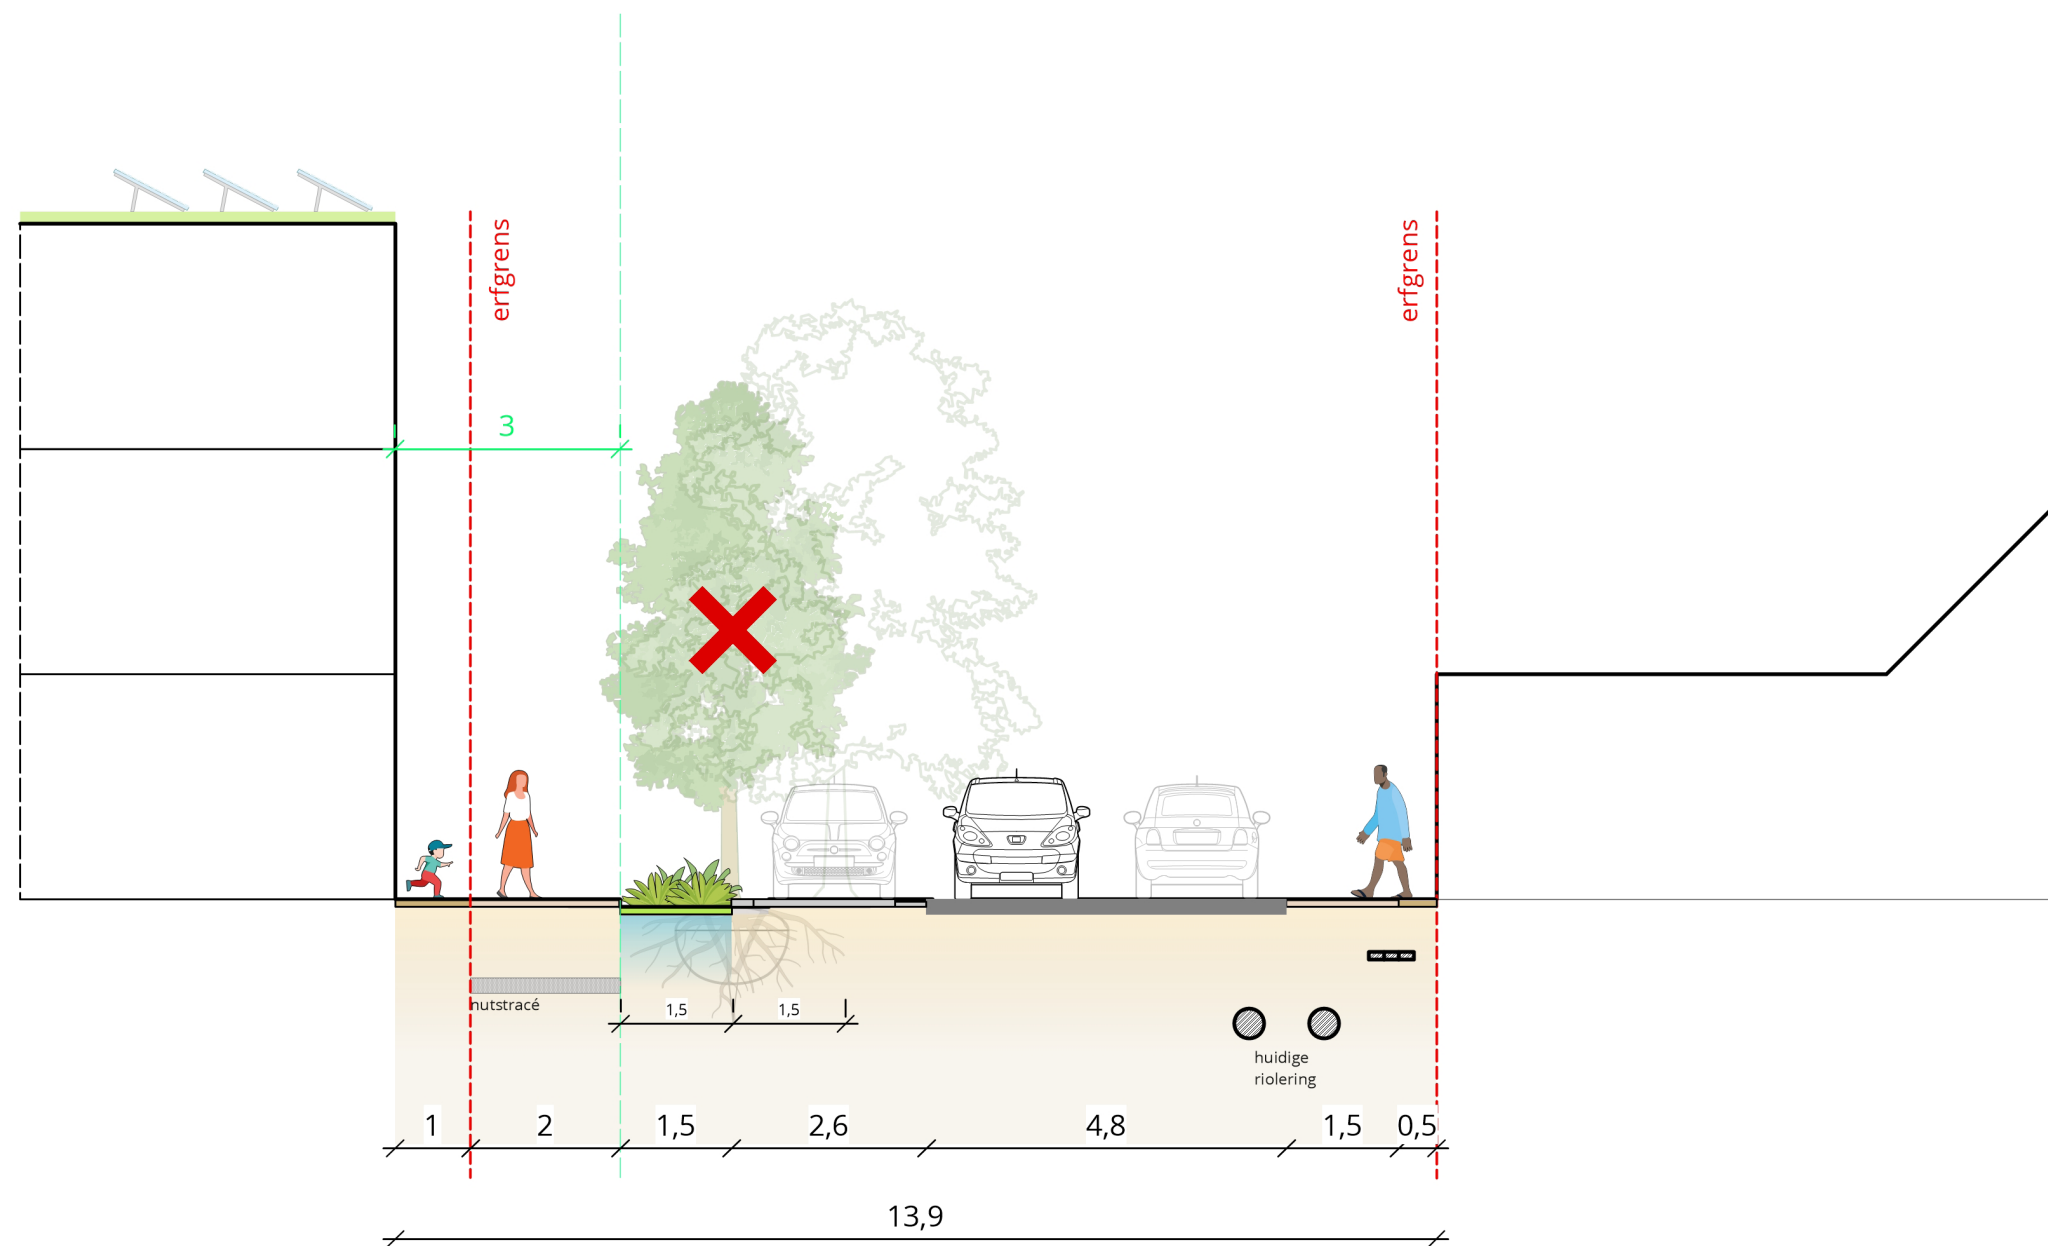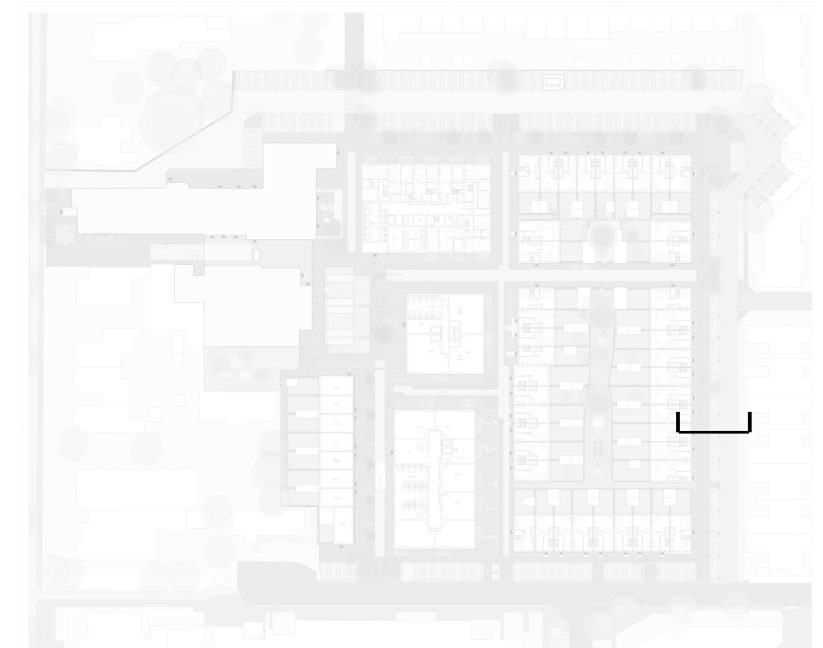

Doorsnedes

Vijftien Morgen | FF'

