



Groenewold

Adviesbureau voor
Milieu & Natuur

**Akoestisch onderzoek planwijziging
Ringelpoel 15-17 Woudenberg**



Opdrachtgever	Teus'Advies Ambon 10 3772 ZV Barneveld
Contactpersoon	Teus van Essen teus@teusadvies.nl

Uitvoering	Groenewold Adviesbureau voor milieu & natuur	
	Projectnummer	2021-075
	Versie	Mei.21-v1
	Behandeld door	Lex Groenewold
	Datum	20 mei 2021



Inhoudsopgave

1. Aanleiding en doel	3
2. Beschrijving situatie	3
3. Geluid in de leefomgeving	4
4. Wettelijk kader	4
4.1 Wet geluidhinder algemeen	4
4.2 Relatie bestemmingsplan en Wet geluidhinder	4
4.3 Gemeentelijk geluidbeleid	5
4.4 Bouwbesluit 2012	5
5. Reken- en meetmethode	6
6. Verkeersgegevens	7
7. Rekenresultaten	7
8. Samenvatting en conclusies	8
Bijlagen	8

Bijlagen

1. Situatieschets
2. Figuren met rekenresultaten
3. Uitdraai invoergegevens
4. Verkeersgegevens


1. Aanleiding en doel

Initiatiefnemer heeft een aanvraag planwijziging in voorbereiding voor sloop van de bestaande agrarische opstallen en realisatie van drie nieuwe woningen met bijgebouw aan de Ringelpoel 15-17 te Woudenberg. Omdat het plan binnen de geluidzones valt van wegen is een geluidonderzoek nodig.

Adviesbureau Groenewold Milieu & Natuur is gevraagd dit onderzoek uit te voeren.

2. Beschrijving situatie

Een overzicht van de situatie is weergegeven op de figuren in de bijlage en hieronder. Het betreft een perceel aan de Ringelpoel 15-17 in het buitengebied ten zuiden van Woudenberg. In de huidige situatie betreft het een terrein met meerdere stallen en twee bedrijfswoningen. Plan is de huidige bebouwing te slopen en daarvoor in de plaats drie woningen met bijgebouw te realiseren. De bestaande inrit blijft behouden. Het plan is gelegen binnen de wettelijke geluidzones van infrastructuur. Het akoestisch onderzoek moet duidelijk maken wat de geluidbelasting is en levert informatie voor een eventuele procedure hogere grenswaarde.

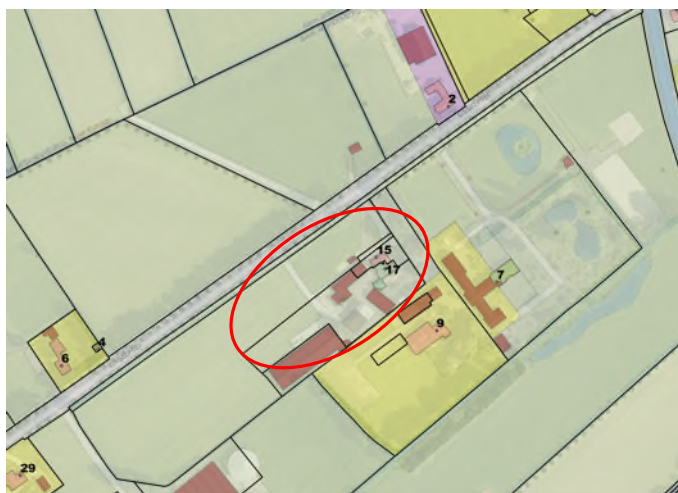

3. Geluid in de leefomgeving

Geluid werkt door in veel beleidsterreinen, zoals ruimtelijke ordening en verkeer en vervoer. Vrijwel elke ruimtelijke ontwikkeling heeft consequenties voor het geluid, terwijl omgekeerd, geluidswetgeving consequenties heeft voor veel ruimtelijke ontwikkelingen. Het al vroeg in de planontwikkeling als een ontwerpvariabele meenemen van milieuaspecten kan helpen te voorkomen dat er nieuwe geluidknelpunten ontstaan of dat ruimtelijke plannen achteraf moeten worden bijgesteld of afgeblazen.

4. Wettelijk kader

Dit hoofdstuk gaat in op de wettelijke aspecten van geluid in bestemmingsplannen.

4.1 Wet geluidhinder algemeen

De Wet geluidhinder (Wgh) geeft regels wanneer een akoestisch onderzoek moet worden uitgevoerd en waar dit aan moet voldoen. Een aantal belangrijke aspecten zijn:

- Bij een voorgenomen wijziging van een planologisch regime binnen een geluidzone is een akoestisch onderzoek noodzakelijk. Bij hogere geluidbelasting dan de voorkeurswaarde kan een hogere grenswaarde nodig zijn.
- De bevoegdheid voor het vaststellen van een hogere waarde ligt in de meeste gevallen bij de gemeente, met in het akoestisch onderzoek verplichte aandacht voor mogelijke maatregelen en de motivatie.
- Eenheid van de geluidbelasting is de L_{den} (L_{day} , evening, night) in dB, een Europese dosismaat voor geluid voor weg- en railverkeer. De L_{den} staat voor het jaargemiddelde A-gewogen geluidsniveau over een etmaal.
- Het ontwerpbesluit voor het vaststellen van hogere waarden moet tegelijk met het ontwerpplan van de te volgen planologische procedure ter inzage worden gelegd. De ter inzage termijn is in alle gevallen 6 weken.
- De Wet stelt registratie van de verleende hogere waarde in het kadaster verplicht.

4.2 Relatie bestemmingsplan en Wet geluidhinder

Op grond van de Wet geluidhinder (Wgh) ligt rond iedere weg een zone (art.74). Dit geldt niet voor woonerven en 30 km/uur wegen. Ook de ruimte boven en onder de weg behoren tot de zone. Bij aanleg van een nieuwe weg geldt de zone vanaf het moment dat de weg in een ontwerp bestemmingsplan is opgenomen.

In deze situatie zijn de volgende wettelijke zones van toepassing:

Weg	type	Zone
Ringelpoel	Buitenstedelijk 1 of 2 rijstroken	250m

Het plangebied ligt net buiten de 250m brede zone van de N226.

In de Wgh is geregeld dat bij een bestemmingsplanwijziging een akoestisch onderzoek de gevolgen voor geluidgevoelige objecten binnen de zone in beeld moet brengen. Uitgangspunt is dat voor alle woningen/woonfuncties binnen de zone de hoogst toelaatbare geluidbelasting van $L_{den}=48$ dB voor wegverkeer en $L_{den}=55$ dB voor railverkeer wordt gerealiseerd (voorkeursgrenswaarde).

Voordat toetsing aan de Wet plaatsvindt, mag conform art. 110g Wgh een aftrek worden toegepast voor het stiller worden van het verkeer.

De toe te passen aftrek bedraagt:

Max. snelheid	L _{den} = 57dB	L _{den} =56 dB	Overig
>= 70 km/uur	4 dB	3 dB	2 dB
Overig			5 dB

Bij hogere waarden moet uit akoestisch onderzoek blijken welke maatregelen nodig zijn om wel aan de voorkeursgrenswaarde te voldoen. Als maatregelen niet mogelijk of onvoldoende doeltreffend zijn kan een ontheffing worden verleend. De maximale ontheffing voor nieuwe woningen in de plansituatie is weergegeven in onderstaande tabel:

Maximale hogere waarden woningen

Bron	Gebied	Max. hogere waarde
Wegen	Binnenstedelijk gebied	63 dB
	vervangende nieuwbouw	68 dB
Wegen	Buitenstedelijk gebied	53 dB
	vervangende nieuwbouw	58 dB
Spoorbaan		68 dB

In dit geval betreft het nieuwe woonfuncties in buitenstedelijk gebied. Dat betekent een maximale hogere waarde van 53 dB voor wegverkeer.

4.3 Gemeentelijk geluidbeleid

De gemeente Woudenberg heeft geluidbeleid vastgesteld. Deze beleidsregels zijn vastgelegd in “Beleidsregels Hogere Waarden Wet geluidhinder Gemeente Woudenberg 2012”.

Er zijn geen aanvullende eisen en ten hoogst toelaatbare geluidbelastingen opgenomen, die strenger zijn dan de Wet geluidhinder. Uitgangspunt is dat hogere grenswaarden zoveel mogelijk moeten worden voorkomen. Als de maatregelen onvoldoende effect sorteren kan de gemeente onder voorwaarden een hogere grenswaarde vaststellen. Hierbij hecht de gemeente aan de aanwezigheid van een geluidluwe gevel. Uitgangspunt is verder dat maatregelen in bron en overdracht niet of niet in redelijkheid zijn te treffen.

4.4 Bouwbesluit 2012

Afdeling 3.1 van het Bouwbesluit geeft regels voor de geluidwering van de gevels. Het Bouwbesluit vereist voor nieuwbouw situaties een karakteristieke geluidwering van een uitwendige scheidingsconstructie van een verblijfsgebied van tenminste de geluidsbelasting L_{den} (t.g.v. wegverkeerslawaai zonder aftrek ex art 110g Wet geluidhinder) verminderd met 33 dB en een minimum van 20 dB. De norm geldt voor verblijfsgebieden vanwege de vrije indeelbaarheid. Dit om ook nog te kunnen voldoen als er later binnen het verblijfsgebied een kleinere ruimte wordt gerealiseerd.

De geluidwering van de gevel van een verblijfsruimte (welke onderdeel uitmaakt van een verblijfsgebied), mag 2 dB lager zijn dan de geluidwering van de gevel van de betreffende verblijfsgebied.

5. Reken- en meetmethode

In deze situatie gerekend conform het Reken- en meetvoorschrift geluidhinder 2012 (RMG2012/rev. 2019). De gegevens zijn hiertoe ingevoerd in het programma Winhavik van bureau DirActivitySoftware (v9.1.1). Dit programma maakt gebruik van het dBVision rekenhart SRMII v.17 formaat 2012 voor weg- en railverkeer en Indus10 voor Industrielawaai. In de bijlagen is ter beperking van de hoeveelheid papier een selectie van de belangrijkste invoergegevens opgenomen. Meer detailinformatie is op verzoek leverbaar.

De GGD heeft een methode ontwikkeld om via een zogenaamde GES (gezondheidsdefectscreening) aan te geven wat de geluidskwaliteit in een leefomgeving is. Dit gebeurt in de zogenaamde GES score. Deze loopt van 0 t/m 8. Waarbij een score 0 zeer goed is en een score van 8 zeer onvoldoende. De GES scores verschillen per hinderbron. Onderstaand zijn de scores voor wegverkeer weergegeven. Bij de presentatie van de rekenresultaten is aansluiting gezocht bij de GES systematiek.

Geluidbelasting en GES scores voor wegverkeer

Geluidsbelasting		Ernstig gehinderden (%)	Geschatte geluidbelasting LAeq,23-7h dB	Ernstig Slaapverstoringen (%)	GES-score	Kwalificatie	Kleur Akoestisch onderzoek
Lden dB	Letm dB(A)						
< 43	<45	0	< 34	< 2	0	Zeer goed	Groen
43-47	45-49	0 - 3	34 - 39	2	1	Goed	
48-52	50-54	3 - 5	39 - 44	2 - 3	2	Redelijk	Geel
53-57	55-59	5 - 9	44 - 49	3 - 5	4	Matig	Oranje
58-62	60-64	9 - 14	49 - 54	5 - 7	5	Zeer matig	
63-67	65-69	14 - 21	54 - 59	7 - 11	6	Onvoldoende	Rood
68-72	70-74	21 - 31	59 - 64	11 - 14	7	Ruim onvoldoende	
≥ 73	≥ 75	≥ 31	≥ 63	≥ 14	8	Zeer onvoldoende	

6. Verkeersgegevens

Een akoestisch onderzoek moet zo nauwkeurig mogelijk de toekomstige geluidbelasting aanduiden. Als het maatgevende jaar wordt in de regel uitgegaan van 10 jaar na planrealisatie. Voor dit plan is gebruik gemaakt van het regionale verkeersmodel van de ODRU voor peiljaar 2030 en gegevens van de gemeente Woudenberg. Er is gerekend met een autonome groei van 1%.

Een overzicht van de gehanteerde verkeersgegevens is weergegeven in onderstaande tabel:

Tabel 1: Overzicht verkeersgegevens

Wegvak	Etmaalint.	Gemiddelde uurintensiteit			Voertuigverdeling in %		
	2031	Periode	%	Aantal	LV	MV	ZV
Ringelpoel Wegdek: DAB 60 km/uur	323	Dag	6.4	21	92.9	4.6	2.5
		Avond	3.4	11	95.2	2.6	2.2
		Nacht	1.2	4	89.7	5.9	4.4

Het verkeersmodel geeft een laag aantal motorvoertuigen. De onzekerheid in de modellen is bij die lage aantallen vrij hoog. Er is daarom gerekend met 500 mvt/etmaal.

7. Rekenresultaten

De berekende geluidbelasting op de gevels is weergegeven in de figuren en tabellen in Bijlage 2 en samengevat in onderstaande Tabel 2. De waarneempunten zijn ingevoerd op diverse hoogtes corresponderend met de gebouwlaaghoogtes. Vervolgens is de geluidbelasting berekend vanwege de betrokken weg. Ook de geluidbelasting zonder aftrek is in beeld gebracht, voor de benodigde geluidwering om een binnenniveau van 33 dB te realiseren.

Tabel 2: Geluidbelasting L_{den} in dB vanwege het verkeer op de Ringelpoel op de gevels van de geplande nieuwe woningen.

L_{cum} : Cumulatieve geluidbelasting in dB conform RMG2012 zonder aftrek.

$G_{A,K}$: Benodigde karakteristieke geluidwering.

Won.	Ge- vel	Hw (m)	L_{den}	L_{cum} dB	$G_{A,K}$ dB
1	NW	1.5	42	47	20
		4.5	43	48	20
2	NW	1.5	38	43	20
		4.5	38	43	20
3	NW	1.5	36	41	20
		4.5	36	41	20

Ges score
1 Goed
2 Redelijk
3 Vrij matig
4 Matig
5 Zeer matig
6 Onvoldoende

Uit de rekenresultaten blijkt dat de bijdrage van de Ringelpoel met $L_{den}=43$ dB of lager, ruimschoots voldoet aan de voorkeursgrenswaarde van $L_{den}=48$ dB.

De benodigde karakteristieke geluidwering van de gevels moet voldoen aan de minimum eis uit het Bouwbesluit van $G_{A,k}=20$ dB.

Verkeerslawaaï is verder geen belemmering voor realisatie van het plan.


8. Samenvatting en conclusies

- Initiatiefnemer bereidt een aanvraag planwijziging voor om de agrarische bebouwing te slopen en de bouw van drie nieuwe woningen mogelijk te maken, op het perceel aan de Ringelpoel 15-17 te Woudenberg.
- Adviesbureau Groenewold Milieu & Natuur is gevraagd een akoestisch onderzoek uit te voeren. Het onderzoek levert informatie voor de milieuparagraaf bij de ruimtelijke onderbouwing en voor een eventuele procedure hogere waarde.
- Het plan ligt binnen de 250m brede zone van de Ringelpoel. De verkeersgegevens zijn verkregen uit het regionale verkeersmodel 2030 van de ODRU en van de gemeente Woudenberg. De maatgevende intensiteit op de Ringelpoel voor 2031 bedraagt 323 mvt per etmaal. Gerekend is met 500 mvt/etmaal. De maximum snelheid bedraagt 60 km/uur. Het wegdek bestaat uit standaard asfalt (DAB).
- De geluidbelasting vanwege de Ringelpoel op de gevels van de woningen is berekend op $L_{den}=43$ dB of lager en incl. aftrek ex art. 110g Wgh van 5 dB.
- De benodigde karakteristieke geluidwering van de gevels moet voldoen aan de minimale eis uit het Bouwbesluit van $G_{A,k}=20$ dB.
- Verkeersgeluid vormt hiermee geen belemmering voor realisatie van het plan.

Bijlagen

1. Situatieschets
2. Figuren met rekenresultaten
3. Uitdraai invoergegevens
4. Verkeersgegevens



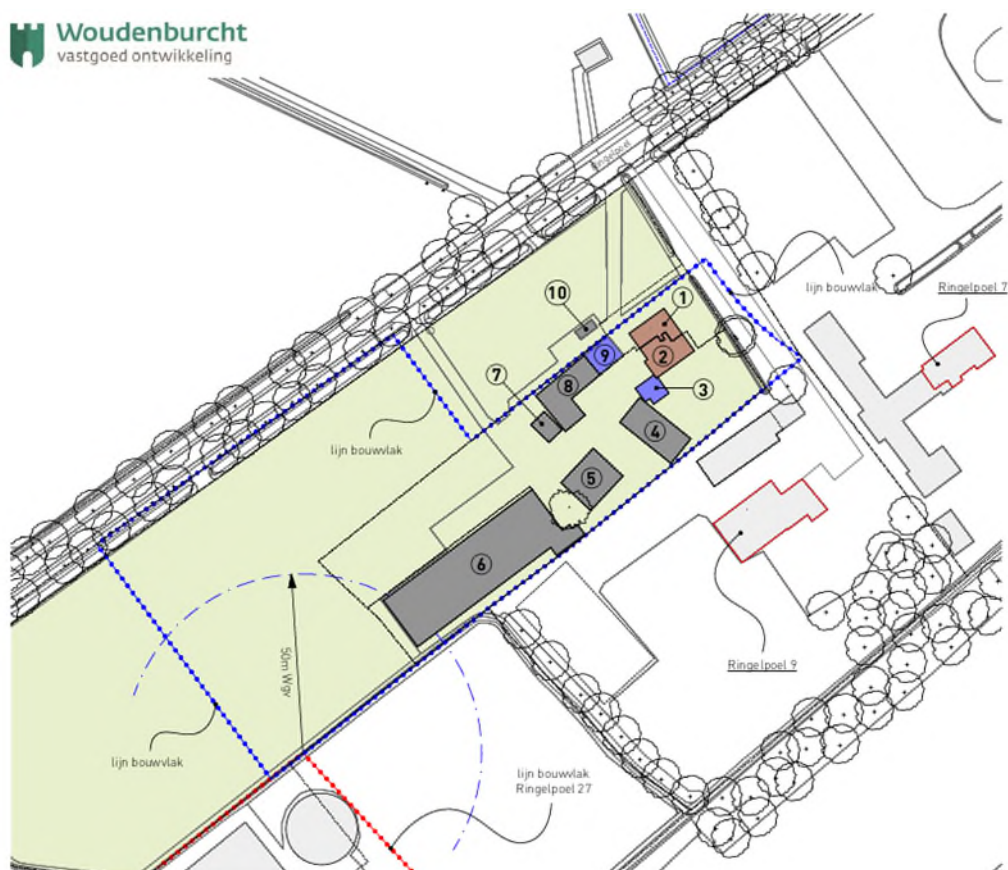

projectnr.
3580

onderwerp

BESTAANDE SITUATIE

RINGELPOEL 15-17, WOUDENBERG

datum: 16 november 2020

schaal: 1 : 1000



projectnr.
3580

onderwerp

NIEUWE SITUATIE

RINGELPOEL 15-17, WOUDENBERG

datum: 19 januari 2021


schaal: 1 : 500


LANDBOURG
■ BENUT DE RUIMTE



Bijlage 2

Figuren met rekenresultaten

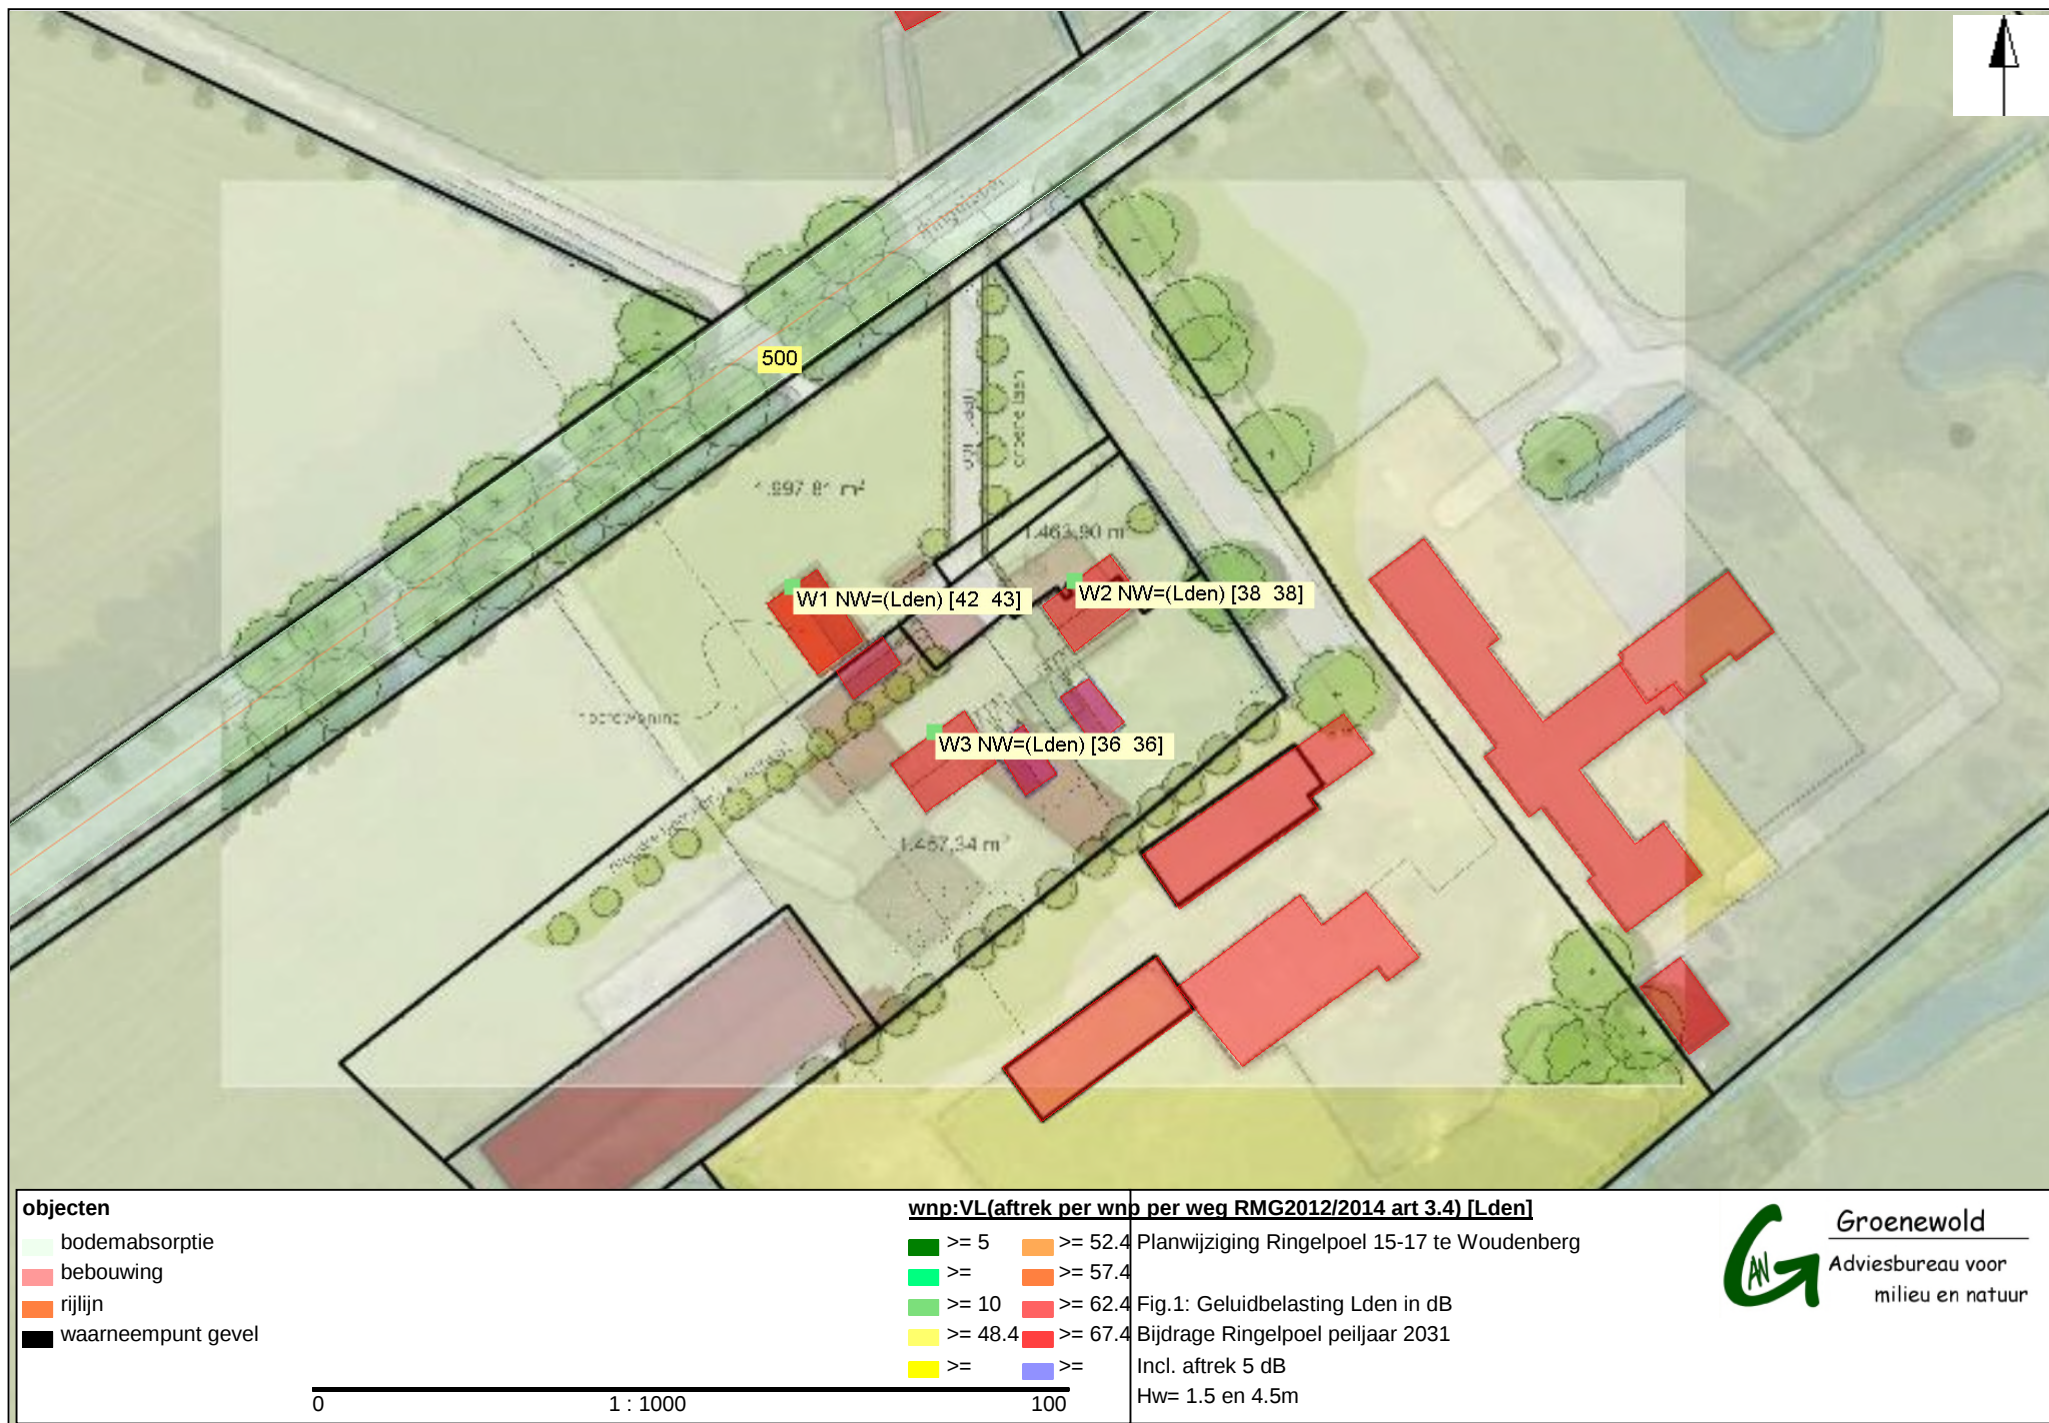

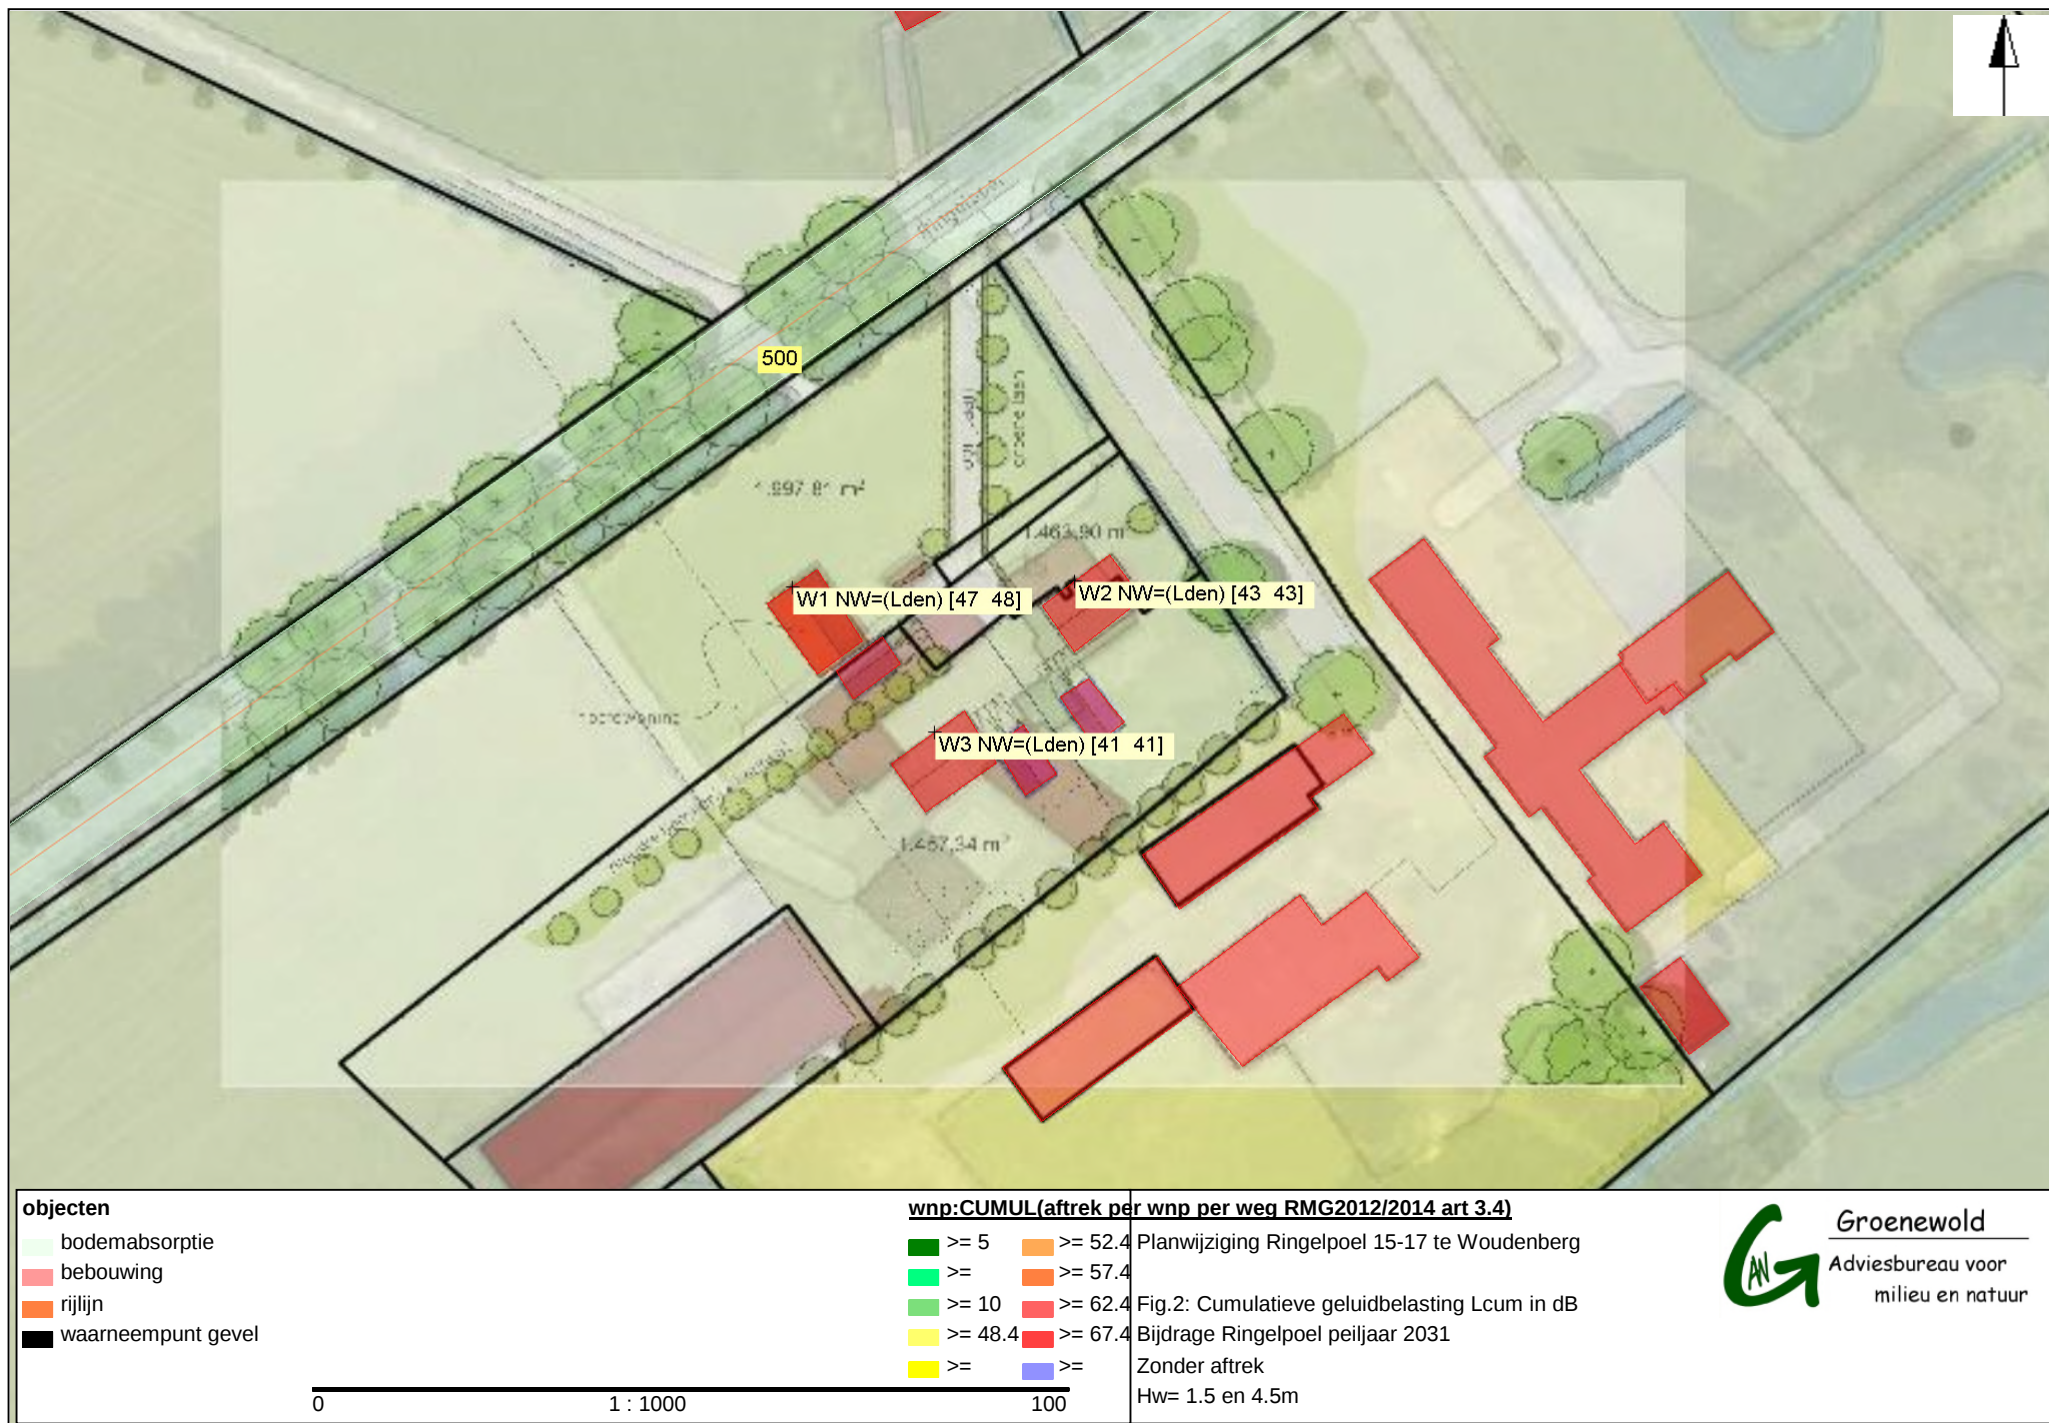



Bijlage 3

Uitdraai invoergegevens



Projectgegevens

projectnaam: Planwijziging Ringelpoel 15-17 te Woudenberg
opdrachtgever: Teus'Advies
adviseur: AWG
databaseversie: 911
situatie: eerste situatie
uitsnede: basismodel

omschrijvingverkeerslawaa

rekenhart: 17.2.0 (build2)
kenhart17;rmg2019

aut. berekening gemiddeld maaiveld: ☒
alleen absorptiegebieden(geen hz-lijnen): ☒
standaard bodemabsorptie: 100 %

rekenresultaat binnengelezen (datum): 20-05-2021

rekenresultaat binnengelezen (tijd): 19:16

maximum aantal reflecties: 1 graden

minimum zichthoek reflecties: 2 graden

maximum sectorhoek: 5 graden

vaste sectorhoek: 2

methode aftrek110g: per wnp per weg RMG2012/2014

Waarneempunten met rekenresultaten

(*) IL: inc. maatregel, VL:inc aftrek, RL: inc prognosetoeslag																			(^) VL: ex. optrektoeslag			
nr	z1	m1 adres	huisnr type	afw.toets	refl kenmerk	rhart	groep	sh	wnh	dag	avond	nacht	Lden	af Lden(*)	Letm	af Letm(*)	dag(^)	avond(^)	nacht(^)			
1	0.0	0.0 Rp.15-17-1	W1 NW gevel				VL totaal (0)	1	1.5	45.68	42.78	38.70	47.26	5	42	48.70	5	44	45.68	42.78	38.70	
							VL totaal (0)	1	1.7	45.94	43.04	38.97	47.52	5	43	48.97	5	44	45.94	43.04	38.97	
2	0.0	0.0 Rp.15-17-2	W2 NW gevel				VL totaal (0)	1	1.5	41.36	38.47	34.37	42.94	5	38	44.37	5	39	41.36	38.47	34.37	
							VL totaal (0)	1	1.7	41.54	38.64	34.55	43.11	5	38	44.55	5	40	41.54	38.64	34.55	
3	0.0	0.0 Rp.15-17-3	W3 NW gevel				VL totaal (0)	1	1.5	39.27	36.38	32.28	40.85	5	36	42.28	5	37	39.27	36.38	32.28	
							VL totaal (0)	1	1.7	39.39	36.50	32.41	40.97	5	36	42.41	5	37	39.39	36.50	32.41	

Rijlijnen

nr z,gem		lengte	wegdek	hellingcor. groep	omschrijving	kenmerk	art 110g	etm.intens.	%periode	Intensiteiten				snelheden				
										%	licht	middel	zwaar	motor	licht	middel	zwaar	motor
1	0.0	437	01 glad asfalt/DAB	(1)	Ringelpoel 2031		vlicht	500.0	☒	dag	6.40	92.90	4.60	2.50	60	60	60	
										avond	3.40	95.20	2.60	2.20	60	60	60	
										nacht	1.20	89.70	5.90	4.40	60	60	60	

Bodemabsorptie

nr	lengte	absorptie [%]	kenmerk
1	1290	.0	weg
2	1138	.0	weg



Bijlage 4

Verkeersgegevens

Verkeersgegevens gemeente Woudenberg

Ringelpoel	wegvak (van - tot): -					
	jaar tel.	groei	jaar maatg.	wegdek	snelheid	opmerkingen
	2030	per jaar	2031			
Ringelpoel	Intensiteit 320	1,00%	323	DAB	60	Verkeersmodel Woudenberg 2030

Verdeling

	Dag	Avond	Nacht
%/uur	6,40%	3,40%	1,20%
LV	92,90%	95,20%	89,70%
MV	4,60%	2,60%	5,90%
ZV	2,50%	2,20%	4,40%
	100,0%	100,0%	100,0%

Ringelpoel

	uurintensiteit		
	Dag	Avond	Nacht
Aantal	21	11,0	3,9
LV	19,2	10,5	3,5
MV	1,0	0,3	0,2
ZV	0,5	0,2	0,2
	21	11	4