



Verkennd bodemonderzoek
conform de NEN 5740
aan de
Stationsweg Oost naast 191 te Woudenberg



Opdrachtgever : Habitoo
Stadsring 65G
3811 HN Amersfoort

Contactpersoon : De heer R. van Dorresteyn
Tel : 088-4224866

Projectnummer : BO17190
Datum : 10 juli 2017

Milieutechniek ZVS Eemnes BV
Postbus 49 Noordersingel 22
3755 ZG EEMNES 3755 EZ EEMNES
Tel : 035-5387986
E-mail : info@zvs.nl
Website : www.zvs.nl

INHOUD**bladzijde**

1	INLEIDING	3
2	VOORONDERZOEK	4
2.1	Kadastrale gegevens locatie	4
2.2	Gebruik locatie	4
2.3	Omgeving	4
2.4	Geohydrologische situatie	4
3	HYPOTHESE	5
4	ONDERZOEKSMETHODE	5
4.1	Veldwerk	5
4.2	Chemisch laboratoriumonderzoek	5
5	RESULTATEN	6
5.1	Richtwaarden	6
5.2	Zintuiglijk	6
5.3	Grond	7
5.4	Grondwater	7
6	MILIEUHYGIENISCHE KWALITEIT VAN DE BODEM	8
7	CONCLUSIES EN AANBEVELINGEN	9

BIJLAGEN

1. Onderzoekslocatie
2. Meetpunten
3. Bodemprofielen
4. Toetsingen
5. Analysecertificaten

1 INLEIDING

In opdracht van Habitoo heeft Milieutechniek ZVS Eemnes BV in juni een verkennend bodemonderzoek uitgevoerd aan de Stationsweg Oost *naast* 191 te Woudenberg.

Dit onderzoek is uitgevoerd in verband met de aanvraag van een omgevingsvergunning ten behoeve van nieuwbouw op het perceel.

Doel van het onderzoek is de grond- en grondwaterkwaliteit op de onderzoekslocatie vast te leggen, teneinde inzicht te verkrijgen of er sprake is van bodemverontreiniging en zo ja, met welke parameters grond en grondwater zijn verontreinigd en of dit een belemmering vormt voor de afgifte van een omgevingsvergunning.

Milieutechniek ZVS Eemnes BV heeft zorggedragen voor de opzet en uitvoering van het onderzoek conform de geldende richtlijnen. Voor de bemonsteringsstrategie zijn de richtlijnen gevolgd zoals genoemd in de NEN 5740+A1, Bodem - Landbodem - Strategie voor het uitvoeren van verkennend bodemonderzoek - Onderzoek naar de milieuhygiënische kwaliteit van bodem en grond (april 2016).

Het veldwerk en de monsterneming zijn uitgevoerd door WM grondboorbedrijf BV volgens de SIKB BRL 2000 met de bijbehorende protocollen, waarvoor het ingeschakelde veldwerkbureau is gecertificeerd en erkend (kwalibo).

De chemische analyses zijn uitgevoerd in het, door de Raad van Accreditatie geaccrediteerde, milieulaboratorium van Analytico te Barneveld. Interpretatie van de chemische analyses is gedaan aan de hand van de Wet Bodembescherming, Circulaire bodemsanering per 1 juli 2013 en de Regeling bodemkwaliteit (1 januari 2015). Getoetst is aan de hand van de Bodem Toets en Validatieservice (kortweg: BoToVa).

Daarnaast is gestreefd naar een zo groot mogelijke representativiteit van het onderzoek, het blijft echter toch mogelijk dat lokale afwijkingen in de samenstelling van het bodemmateriaal voorkomen. Tevens wordt erop gewezen dat het uitgevoerde bodemonderzoek een momentopname is. Zowel Milieutechniek ZVS Eemnes BV als WM Grondboorbedrijf BV verklaren dat de werkzaamheden volledig onafhankelijk zijn uitgevoerd.

In het navolgende hoofdstuk worden ten aanzien van voornoemde locatie de gegevens van het vooronderzoek beschreven. Hoofdstuk 3 omvat de hypothese van het onderzoek. De hieruit volgende bemonsteringsstrategie wordt in hoofdstuk 4 nader toegelicht. In hoofdstuk 5 worden de analyseresultaten gepresenteerd, welke in het navolgende hoofdstuk worden besproken. Aan de hand van de voorgaande hoofdstukken worden in hoofdstuk 7 uiteindelijk de conclusie(s) en aanbevelingen gegeven omtrent de onderzochte locatie.

2 VOORONDERZOEK

2.1 Kadastrale gegevens locatie

De onderzoekslocatie aan de Stationsweg Oost naast 191 is kadastraal bekend in de gemeente Woudenberg onder sectie G en nummer 702. De regionale situatie is weergegeven in bijlage 1.

Het perceel heeft een oppervlak van 907 m² en is kadastraal omschreven als erf - tuin.

Ten aanzien van dit perceel zijn er geen aantekeningen in het kader van artikel 55 Wet Bodembescherming opgenomen.

2.2 Gebruik locatie

De locatie betreft weiland.

Het voornemen bestaat om ter plaatse een tweetal kavels met woning te realiseren.

2.3 Omgeving

De locatie zelf is niet geregistreerd op www.bodemloket.nl. Daarentegen is westelijk van de locatie het Adres aan de Stationsweg West 189 vermeld (UT035100093). Dit adres heeft de status voldoende gesaneerd. In 2015 is ingestemd met de uitgevoerde sanering.

Ook op de website van de ODRU zijn geen bijzonderheden omtrent de onderzoekslocatie geregistreerd. Stationsweg Oost 193 is vermeld met een opslag tank. Aan de Stationsweg Oost 189 zijn de activiteiten van een benzine-service station in de periode (vanaf omstreeks 1962) opgenomen. Zuidelijk van de locatie loopt over de Stationsweg in richting van kadastraal perceel H, 668 een niet gespecificeerde demping. Aan de hand van toptijdreeks is over de onderzoekslocatie geen tracé van een voormalige sloot herleid.

2.4 Geohydrologische situatie

De gegevens omtrent de ondergrond zijn verkregen uit eerder uitgevoerde onderzoeken en de Grondwaterkaart van Nederland van de Dienst Grondwater van TNO. De locatie ligt op circa 1,6 meter boven NAP. De schematische voorstelling van de bodemopbouw is weergegeven in tabel 1.

Tabel 1: Schematische voorstelling van de regionale bodemopbouw

Pakket	Diepte (m - mv)	Samenstelling
Deklaag	-	Ontbreekt
1 ^e watervoerende pakket	8	Matig grove zanden
1 ^e scheidende laag	14	klei

Het grondwater lag ten tijde van het onderzoek gemiddeld op 1,2 m-mv. Opgemerkt wordt dat dit een eenmalige waarneming is, die niet als maatstaf mag worden gehanteerd. De stromingsrichting van het regionale grondwater is vermoedelijk noordwestelijk gericht. De locatie ligt niet in een grondwaterbeschermingsgebied.

3 HYPOTHESE

Gezien het bekende gebruik in het verleden is bij de aanvang van het onderzoek de locatie als 'onverdacht' aangemerkt en als zodanig onderzocht. In tabel 2 staat de onderzoeksopzet weergegeven.

Tabel 2: Onderzoeksopzet

Strategie	Boringen tot		Peilbuizen	Analyses	
	0,5 m-mv	2 m-mv		Grond	Grondwater
ONV	4	1	1	2 x standaard pakket	1 x standaard pakket

Het standaard pakket grond bestaat uit de volgende stoffen:

- minerale olie
- polycyclische aromatische koolwaterstoffen (PAK 10 van VROM)
- polychloorbifenylen (PCB)
- de zware metalen: barium, cadmium, kobalt, koper, kwik, molybdeen, lood, nikkel en zink
- humus/lutum

Het standaard pakket grondwater bestaat uit:

- minerale olie
- vluchtige aromatische koolwaterstoffen (BTEXN) en styreen
- gechloreerde koolwaterstoffen (CKW) en chloorbenzenen
- de zware metalen: barium, cadmium, kobalt, koper, kwik, molybdeen, lood, nikkel en zink

4 ONDERZOEKSMETHODE

4.1 Veldwerk

Op 26 juni 2017 zijn door de heer H. Wolfkamp de volgende werkzaamheden uitgevoerd (conform protocol 2001):

- Inspectie terrein;
- Het uitvoeren van het veldwerk zoals weergegeven in tabel 2;
- Het opgeboorde materiaal bemonsteren per bodemsoort in maximale trajecten van 0,5 m;
- Het beschrijven van de bodemprofielen en het zintuiglijk beoordelen van het uitkomende materiaal;

Het grondwater is op 3 juli 2017 door de heer H. Wolfkamp gepeild en bemonsterd (conform protocol 2002). Voorts zijn van het grondwater de pH, de troebelheid en elektrische geleidbaarheid in het veld bepaald.

De meetpunten zijn weergegeven in bijlage 2. De bodemprofielen staan beschreven in bijlage 3. De grondmonsters zijn afzonderlijk verpakt en geconserveerd, waarna ze naar het laboratorium zijn gebracht. Het samenstellen van de mengmonsters is uitgevoerd door het laboratorium (met uitzondering van de mengmonsters voor asbestanalyse). In totaal zijn 2 grond(meng)monsters en is 1 grondwatermonster ter analyse aangeboden aan het laboratorium.

4.2 Chemisch laboratoriumonderzoek

De analyses zoals weergegeven in hoofdstuk 3 zijn uitgevoerd. De analyseresultaten zijn verkregen op certificaatnummers 2017083510 en 2017087041 welke compleet zijn weergegeven in bijlage 5.

5 RESULTATEN

Interpretatie van de chemische analyses is gedaan aan de hand van de Wet Bodembescherming, Circulaire bodemsanering per 1 juli 2013 en de Regeling bodemkwaliteit (1 januari 2015). Getoetst is aan de hand van de Bodem Toets en Validatieservice (kortweg: BoToVa).

5.1 Richtwaarden

Streefwaarde (S)

De streefwaarden voor het grondwater geven aan wat het ijkpunt is voor milieukwaliteit op de lange termijn, uitgaande van verwaarloosbare risico's voor het ecosysteem en gelden als waarde waarboven wel en waaronder geen sprake is van grondwaterverontreiniging.

Achtergrondwaarde (AW)

De Achtergrondwaarden voor grond zijn vastgesteld op basis van gehalten aan stoffen, zoals deze voorkomen in de bodem van natuur- en landbouwgronden in Nederland die niet zijn belast door lokale verontreinigingsbronnen. Grond die voldoet aan de Achtergrondwaarde is duurzaam geschikt voor elk bodemgebruik en wordt aangeduid als schone of niet verontreinigde grond.

Interventiewaarde (I)

De interventiewaarden zijn representatief voor het verontreinigingsniveau waaronder een sanering gewoonlijk niet noodzakelijk is. Bij overschrijding van deze waarde dient mogelijk een sanering te worden uitgevoerd. De noodzaak tot saneren is afhankelijk van het gehalte, de omvang van de verontreiniging, wanneer deze is ontstaan en van de risico's die ten gevolge van de verontreiniging aanwezig zijn. Of sprake is van een ernstige bodemverontreiniging wordt bepaald in een nader onderzoek.

Voor een aantal stoffen, zoals zware metalen en organische verbindingen is de toetsing afhankelijk van het gehalte aan organische stof en/of lutum in de bodem.

5.2 Zintuiglijk

In het veld is in de opgeboorde grond geen bodemvreemd materiaal aangetroffen en zodoende ook geen asbestverdacht (> 20 mm) materiaal.

Zintuiglijk zijn geen ongebruikelijke geuren en/of kleuren waargenomen.

5.3 Grond

In tabel 3 wordt de monsterselectie gepresenteerd.

Tabel 3: Monstersselectie

Analyse-monster	Traject (m -mv)	Deelmonsters	Analysepakket
BG1	0,00 - 0,50	01 (0,00 - 0,50) 02 (0,00 - 0,40) 03 (0,00 - 0,50) 04 (0,00 - 0,50) 05 (0,00 - 0,50) 06 (0,00 - 0,50)	Standaardpakket incl. luos
OG1	0,90 - 1,90	01 (0,90 - 1,90) 02 (0,90 - 1,90)	Standaardpakket grond

In tabel 4 staat vermeld voor welke stoffen de achtergrondwaarde of interventiewaarde wordt overschreden.

Tabel 4: Overschrijdingstabel grond

Analyse-monster	Traject (m -mv)	> Achtergrondwaarde (+index)	> Interventiewaarde (+index)
BG1	0,00 - 0,50	Zink (0,14) Lood (0,01) PAK 10 VROM (0,02)	-
OG1	0,90 - 1,90	-	-

- : Geen overschrijding toetsingswaarden

Index : (GSSD - AW) / (I - AW)

5.4 Grondwater

In tabel 5 worden de veldmetingen bij de grondwaterbemonstering weergegeven.

Tabel 5: Metingen grondwater

Peilbuis	Filterdiepte (m -mv)	Grondwater-stand (m -mv)	pH (-)	EC (μS/cm)	Troebelheid (NTU)
01	1,80 - 2,80	1,22	6,1	524	7,14

De veldmetingen geven geen aanleiding tot het maken van opmerkingen.

In tabel 6 staat vermeld welke overschrijdingen zijn geconstateerd in het grondwater.

Tabel 6: Overschrijdingstabel grondwater

Peilbuis	Filterdiepte (m -mv)	> Streefwaarde (+index)	> Interventiewaarde (+index)
01	1,80 - 2,80	Kobalt (0,29) Koper <u>(0,67)</u> Cadmium (0,07) Barium (0,03)	Nikkel (3,08)

- : Geen overschrijding toetsingswaarden

(0,67) : overschrijding voormalig criterium nader onderzoek

Index : $(GSSD - S) / (I - S)$

6 MILIEUHYGIENISCHE KWALITEIT VAN DE BODEM

In het mengmonster van de bovengrond komen zink, lood en PAK in gehalten boven de achtergrondwaarden voor.

In het mengmonster van de ondergrond worden geen van de richtwaarden overschreden voor de geanalyseerde stoffen.

In het grondwater wordt de interventiewaarde overschreden voor nikkel. Koper komt matig verhoogd voor. Tevens zijn overschrijdingen van de streefwaarden aangetoond voor kobalt, cadmium en barium.

7 CONCLUSIES EN AANBEVELINGEN

In opdracht van Habitoo heeft Milieutechniek ZVS Eemnes BV in juni een verkennend bodemonderzoek uitgevoerd aan de Stationsweg Oost *naast* 191 te Woudenberg.

Het terrein is braakliggend.

Gedurende onderhavig onderzoek is de bovengrond licht verontreinigd bevonden met zink, lood en PAK. Met uitzondering van lood liggen de gehalten onder de waarde van wonen uit de regeling bodemkwaliteit en passen daarmee binnen de zonering volgens de bodemkwaliteitskaart. Een nader onderzoek is dan ook niet noodzakelijk.

De ondergrond is niet verontreinigd bevonden.

Het grondwater is een sterk verhoogd gehalte aan nikkel en een matige verontreiniging aan koper vastgesteld. Daarnaast zijn kobalt, cadmium en barium in lichte mate aanwezig. De aanwezigheid van nikkel en koper hangen mogelijk samen met vermist in het verleden. Deze componenten zijn in de grond niet aangetoond. Barium wordt vaker in deze mate in het grondwater aangetroffen.

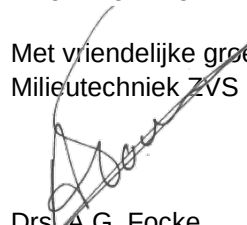
Door het aantreffen van licht verhoogde gehalte(n) in de bovengrond en het sterk verhoogde gehalte aan nikkel het grondwater wordt de hypothese 'onverdacht' formeel verworpen. Wij adviseren u om het grondwater opnieuw te bemonsteren ten einde de gehalten aan koper en nikkel te verifiëren.

Ten aanzien van de kwaliteit van de grond zijn er, ons inziens, geen milieutechnische belemmeringen voor de afgifte van een omgevingsvergunning voor het perceel. Wel dient u rekening te houden met het feit dat:

- de toepassing van (licht verontreinigde) grond aan beperkingen onderhevig is. Indien gedurende de renovatie grond vrijkomt en niet op de onderzoekslocatie kan worden verwerkt, dient de grond te worden voorzien van een kwaliteitsverklaring conform het Besluit bodemkwaliteit, dan wel te worden aangeboden aan een erkende verwerker;
- het onttrekken van grondwater is gereguleerd. Mocht voor de toekomstige ontwikkeling een bemaling ten behoeve van een noodzakelijke grondwaterstandsverlaging noodzakelijk zijn dan kan niet worden uitgesloten dat aanvullende zuiveringsmaatregelen benodigd zijn om te kunnen voldoen aan de lozingseisen.

Wij adviseren u om onderhavig onderzoeksrapport te voegen bij de aanvraag van de omgevingsvergunning.

Met vriendelijke groet,
Milieutechniek ZVS Eemnes BV


Drs. A.G. Focke
Opgesteld door: ing. J.M. Heus

BIJLAGE 1

- Onderzoekslocatie -



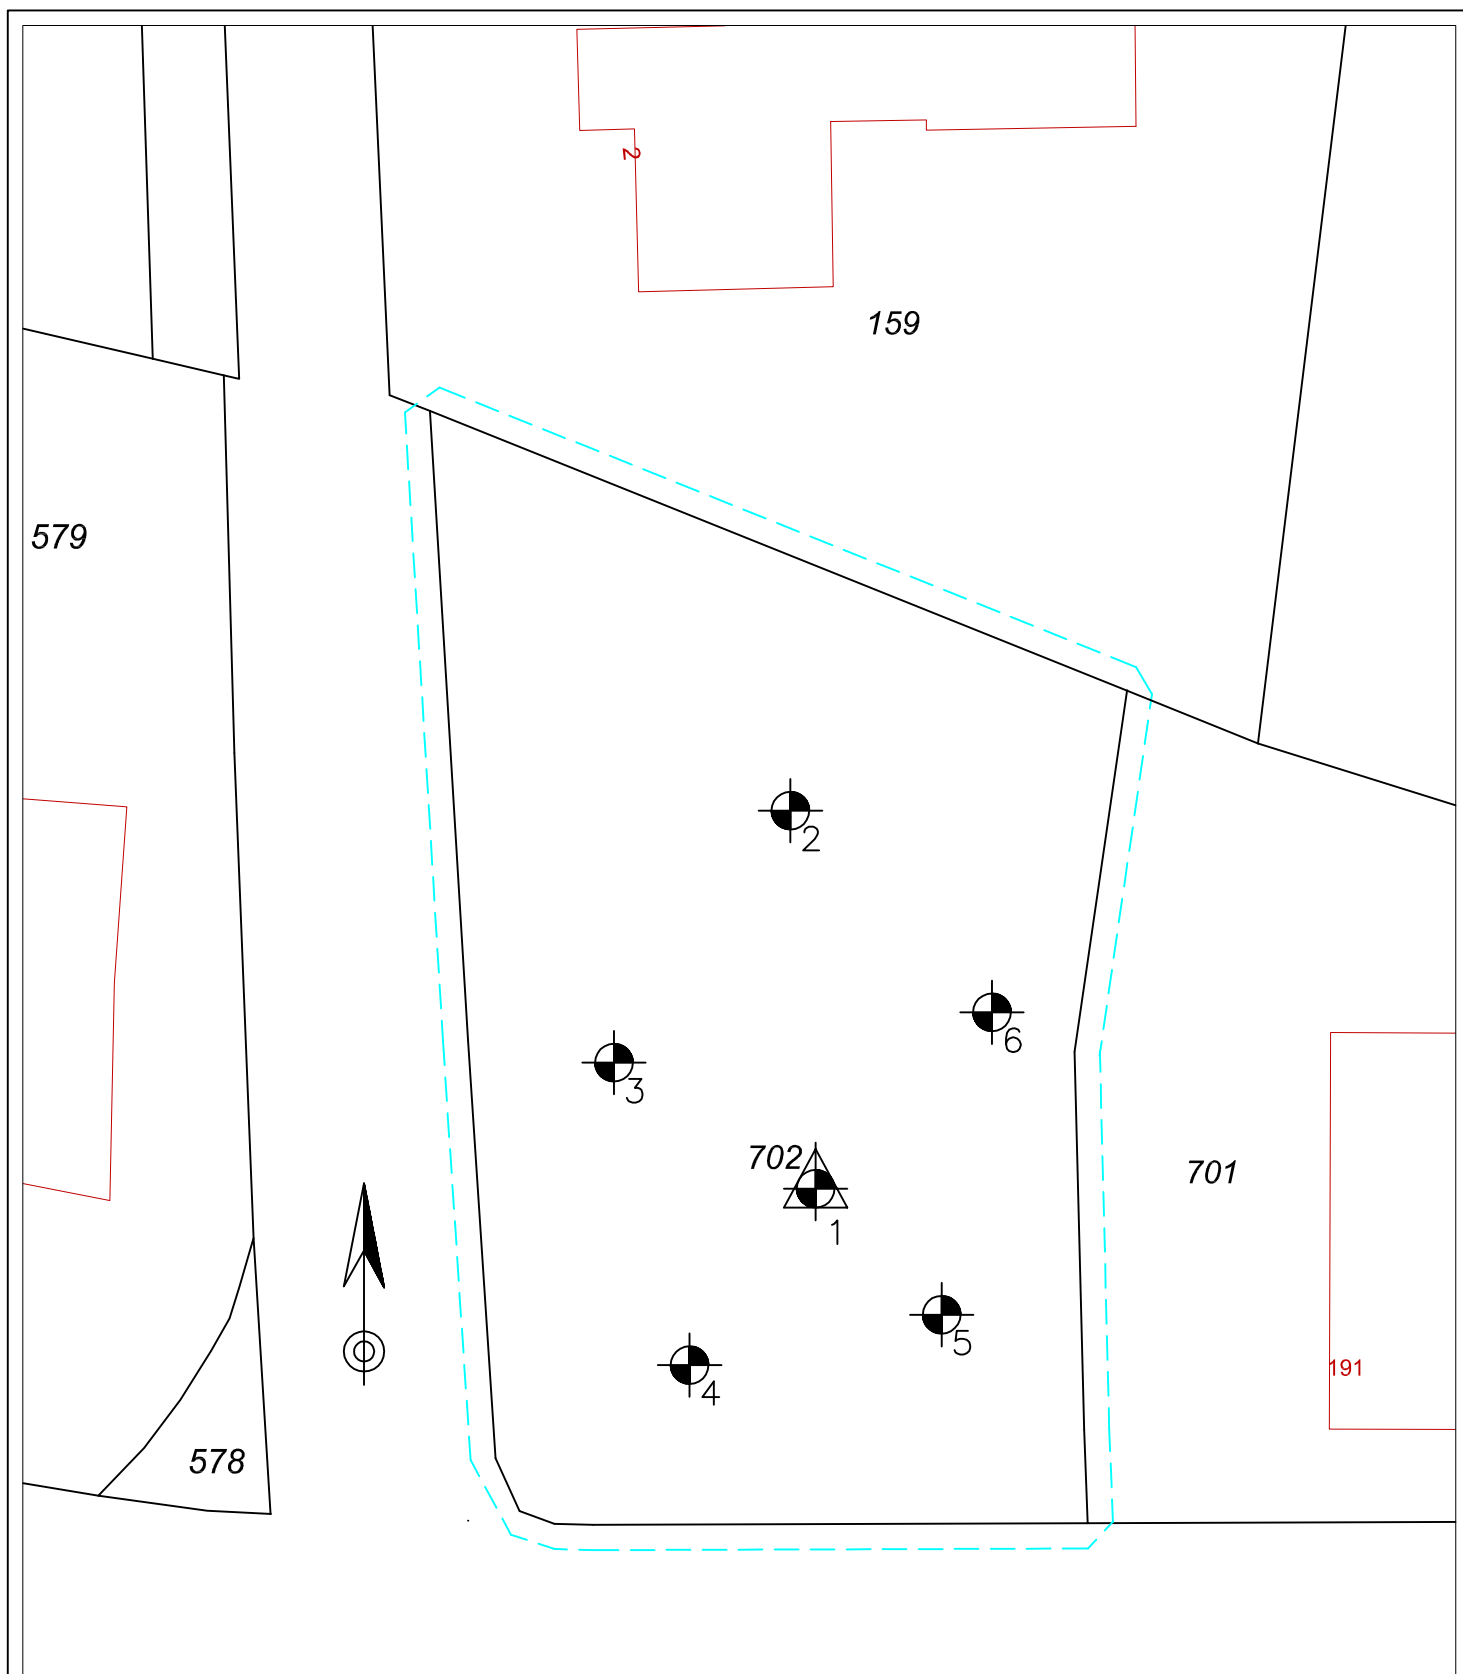
Google Earth

voet
meter



BIJLAGE 2

- Meetpunten -



LEGENDA

-  Boring met nummer
-  Peilbuis met nummer
-  Bebouwing

Onderwerp Boorlocaties	Projectcode B017190	Bestandsnaam 17190	Datum 19-06-2017	Schaal 1:300	Formaat A4
Milieutechniek ZVS Eemnes BV Noordersingel 22 Postbus 49 3755 ZG EEMNES Tel: 035-5387986 Fax: 035-5382923			Locatie Woudenberg, Stationsweg Oost		
Opdrachtgever Habitoo				Getekend JM	Bijlage 2



BIJLAGE 3

- Bodemprofielen -

Legenda (conform NEN 5104)

grind

	Grind, siltig
	Grind, zwak zandig
	Grind, matig zandig
	Grind, sterk zandig
	Grind, uiterst zandig

zand

	Zand, kleiig
	Zand, zwak siltig
	Zand, matig siltig
	Zand, sterk siltig
	Zand, uiterst siltig

veen

	Veen, mineraalarm
	Veen, zwak kleiig
	Veen, sterk kleiig
	Veen, zwak zandig
	Veen, sterk zandig

klei

	Klei, zwak siltig
	Klei, matig siltig
	Klei, sterk siltig
	Klei, uiterst siltig
	Klei, zwak zandig
	Klei, matig zandig
	Klei, sterk zandig

leem

	Leem, zwak zandig
	Leem, sterk zandig

overige toevoegingen

	zwak humeus
	matig humeus
	sterk humeus
	zwak grindig
	matig grindig
	sterk grindig

geur

- geen geur
- zwakke geur
- matige geur
- sterke geur
- uiterste geur

olie

- geen olie-water reactie
- zwakke olie-water reactie
- matige olie-water reactie
- sterke olie-water reactie
- uiterste olie-water reactie

p.i.d.-waarde

- >0
- >1
- >10
- >100
- >1000
- >10000

monsters

- geroerd monster
- ongeroerd monster
- volumering

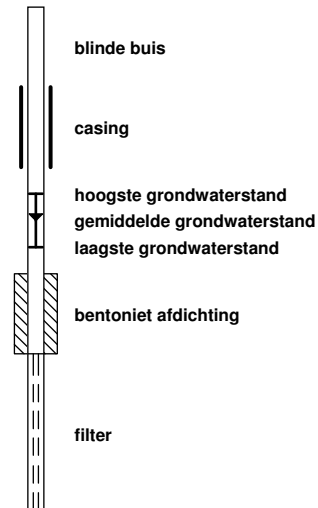
overig

- bijzonder bestanddeel
- Gemiddeld hoogste grondwaterstand
- grondwaterstand
- Gemiddeld laagste grondwaterstand

slib

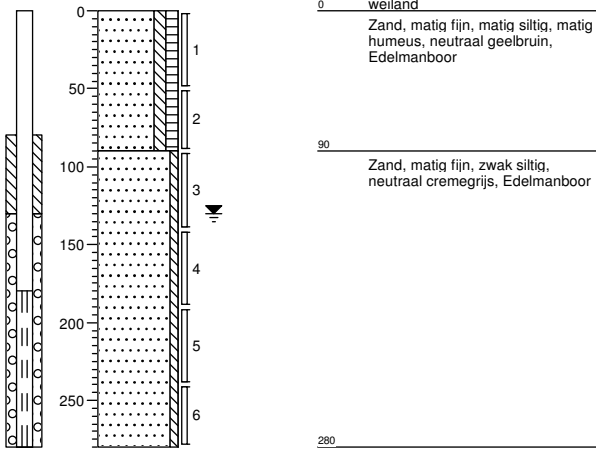
water

peilbuis

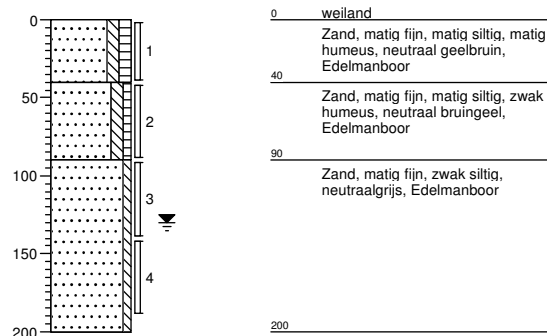


**Meetpunt: 01**

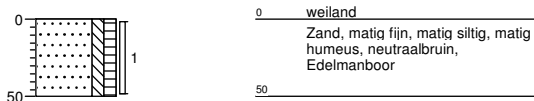
Datum: 26-06-2017
X: 158490.25
Y: 454547.22

**Meetpunt: 02**

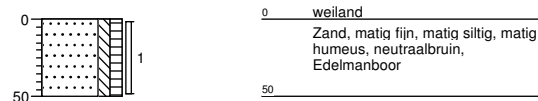
Datum: 26-06-2017
X: 158488.62
Y: 454562.40

**Meetpunt: 03**

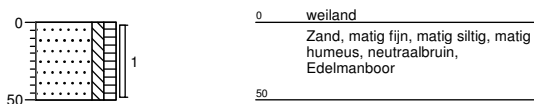
Datum: 26-06-2017
X: 158481.60
Y: 454552.44

**Meetpunt: 04**

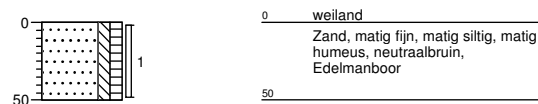
Datum: 26-06-2017
X: 158485.31
Y: 454540.30

**Meetpunt: 05**

Datum: 26-06-2017
X: 158495.08
Y: 454541.62

**Meetpunt: 06**

Datum: 26-06-2017
X: 158497.17
Y: 454553.75



BIJLAGE 4

- Toetsingen -

Tabel 1: Gemeten gehalten in grond met beoordeling conform de Wet Bodembescherming

Grondmonster		BG1			OG1		
Certificaatcode		2017083510			2017083510		
Boring(en)		01, 02, 03, 04, 05, 06			01, 01, 02, 02		
Traject (m -mv)		0,00 - 0,50			0,90 - 1,90		
Humus	% ds	2,6			2,0		
Lutum	% ds	12			2,0		
Datum van toetsing		6-7-2017			6-7-2017		
Monsterconclusie		Overschrijding Achtergrondwaarde			Voldoet aan Achtergrondwaarde		
Grondsoort		Zand			Zand		
		Meetw	GSSD	Index	Meetw	GSSD	Index
METALEN							
Barium	mg/kg ds	39	69 ⁽⁶⁾		<20	<54 ⁽⁶⁾	
Cadmium	mg/kg ds	0,28	0,41	-0,02	<0,2	<0,2	-0,03
Kobalt	mg/kg ds	<3	<4	-0,06	<3	<7	-0,05
Koper	mg/kg ds	21	32	-0,05	<5	<7	-0,22
Kwik	mg/kg ds	0,087	0,108	-0	<0,05	<0,05	-0
Molybdeen	mg/kg ds	<1,5	<1,1	-0	<1,5	<1,1	-0
Nikkel	mg/kg ds	4,6	7,5	-0,42	<4	<8	-0,42
Lood	mg/kg ds	43	57	0,01	<10	<11	-0,08
Zink	mg/kg ds	140	221	0,14	<20	<33	-0,18
PAK							
Naftaleen	mg/kg ds	<0,05	<0,04		<0,05	<0,04	
Anthraceen	mg/kg ds	0,062	0,062		<0,05	<0,04	
Fenanthreen	mg/kg ds	0,16	0,16		<0,05	<0,04	
Fluorantheen	mg/kg ds	0,42	0,42		<0,05	<0,04	
Chryseen	mg/kg ds	0,4	0,4		<0,05	<0,04	
Benzo(a)anthraceen	mg/kg ds	0,32	0,32		<0,05	<0,04	
Benzo(a)pyreen	mg/kg ds	0,28	0,28		<0,05	<0,04	
Benzo(k)fluorantheen	mg/kg ds	0,19	0,19		<0,05	<0,04	
Indeno-(1,2,3-c,d)pyreen	mg/kg ds	0,18	0,18		<0,05	<0,04	
Benzo(g,h,i)peryleen	mg/kg ds	0,19	0,19		<0,05	<0,04	
PAK 10 VROM	mg/kg ds	2,2	2,2	0,02	0,35	<0,35	-0,03
GECHLOREERDE KWS							
PCB 28	mg/kg ds	<0,001	<0,003		<0,001	<0,004	
PCB 52	mg/kg ds	<0,001	<0,003		<0,001	<0,004	
PCB 101	mg/kg ds	<0,001	<0,003		<0,001	<0,004	
PCB 118	mg/kg ds	<0,001	<0,003		<0,001	<0,004	
PCB 138	mg/kg ds	<0,001	<0,003		<0,001	<0,004	
PCB 153	mg/kg ds	<0,001	<0,003		<0,001	<0,004	
PCB 180	mg/kg ds	<0,001	<0,003		<0,001	<0,004	
PCB's	mg/kg ds	0,0049	<0,019	-0	0,0049	<0,025	0,01
OVERIG							
Droge stof	% m/m	90,5	90,5 ⁽⁶⁾		83	83 ⁽⁶⁾	
Lutum	%	12					
Organische stof (humus)	%	2,6					
Gloeirest	% (m/m) ds	96,6					
MINERALE OLIE							
Minerale olie	mg/kg ds	<35	<94	-0,02	<35	<123	-0,01
Minerale olie C12 - C16	mg/kg ds	<5	13 ⁽⁶⁾		<5	18 ⁽⁶⁾	
Minerale olie C10 - C12	mg/kg ds	<3	8 ⁽⁶⁾		<3	11 ⁽⁶⁾	
Minerale olie C16 - C21	mg/kg ds	<5	13 ⁽⁶⁾		<5	18 ⁽⁶⁾	
Minerale olie C21 - C30	mg/kg ds	13	50 ⁽⁶⁾		<11	39 ⁽⁶⁾	
Minerale olie C30 - C35	mg/kg ds	8,3	31,9 ⁽⁶⁾		7,7	38,5 ⁽⁶⁾	
Minerale olie C35 - C40	mg/kg ds	<6	16 ⁽⁶⁾		<6	21 ⁽⁶⁾	

< : kleiner dan de detectielimiet

8,88 : <= Achtergrondwaarde

8,88 : <= Interventiewaarde

8,88 : > Interventiewaarde

6 : Heeft geen normwaarde

GSSD : Gestandaardiseerde meetwaarde

Index : (GSSD - AW) / (I - AW)

- Getoetst via de BoToVa service, versie 2.0.0 -

Tabel 2: Normwaarden grond conform de Wet Bodembescherming

		AW	WO	IND	I
METALEN					
Cadmium	mg/kg ds	0,6	1,2	4,3	13
Kobalt	mg/kg ds	15	35	190	190
Koper	mg/kg ds	40	54	190	190
Kwik	mg/kg ds	0,15	0,83	4,8	36
Molybdeen	mg/kg ds	1,5	88	190	190
Nikkel	mg/kg ds	35	39	100	100
Lood	mg/kg ds	50	210	530	530
Zink	mg/kg ds	140	200	720	720
PAK					
PAK 10 VROM	mg/kg ds	1,5	6,8	40	40
GECHLOREERDE KOOLWATERSTOFFEN					
PCB's	mg/kg ds	0,02	0,04	0,5	1
OVERIGE (ORGANISCHE) VERBINDINGEN					
Minerale olie	mg/kg ds	190	190	500	5000

Tabel 3: Gemeten concentraties in grondwater met beoordeling conform de Wet Bodembescherming

Watermonster		01-1-1		
Datum		3-7-2017		
Filterdiepte (m -mv)		1,80 - 2,80		
Datum van toetsing		10-7-2017		
Monsterconclusie		Overschrijding Interventiewaarde		
		Meetw	GSSD	Index
METALEN				
Barium	µg/l	65	65	0,03
Cadmium	µg/l	0,78	0,78	0,07
Kobalt	µg/l	43	43	0,29
Koper	µg/l	55	55	0,67
Kwik	µg/l	<0,05	<0,04	-0,04
Molybdeen	µg/l	<2	<1	-0,01
Nikkel	µg/l	200	200	3,08
Lood	µg/l	<2	<1	-0,23
Zink	µg/l	40	40	-0,03
PAK				
Naftaleen	µg/l	<0,02	<0,01	0
AROMATISCHE VERB.				
Benzeen	µg/l	<0,2	<0,1	-0
Tolueen	µg/l	<0,2	<0,1	-0,01
Ethylbenzeen	µg/l	<0,2	<0,1	-0,03
Xylenen	µg/l	0,21	<0,21	0
Styreen (Vinylbenzeen)	µg/l	<0,2	<0,1	-0,02
BTEX (som)	µg/l	<0,9		
GECHLOREERDE KWS				
cis + trans-1,2-Dichlooretheen	µg/l		<0,14	0,01
1,1-Dichlooretheen	µg/l	<0,1	<0,1	0,01
cis-1,2-Dichlooretheen	µg/l	<0,1	<0,1	
trans-1,2-Dichlooretheen	µg/l	<0,1	<0,1	
Dichloormethaan	µg/l	<0,2	<0,1	0
Trichloormethaan (Chloroform)	µg/l	<0,2	<0,1	-0,01
Tribroommethaan (bromoform)	µg/l	<0,2	<0,1 ⁽¹⁴⁾	
Tetrachloormethaan (Tetra)	µg/l	<0,1	<0,1	0,01
1,1-Dichloorethaan	µg/l	<0,2	<0,1	-0,01
1,2-Dichloorethaan	µg/l	<0,2	<0,1	-0,02
1,2-Dichloorpropaan	µg/l	<0,2	<0,1	
1,1,1-Trichloorethaan	µg/l	<0,1	<0,1	0
1,1,2-Trichloorethaan	µg/l	<0,1	<0,1	0
Trichlooretheen (Tri)	µg/l	<0,2	<0,1	-0,05
Tetrachlooretheen (Per)	µg/l	<0,1	<0,1	0
Vinylchloride	µg/l	<0,1	<0,1	0,02
Dichloorpropanen (0,7 som, 1,1+1,2+1,3)	µg/l	0,42		
1,2-Dichloorethenen (som, 0,7 factor)	µg/l	0,14		
Dichloorpropaan	µg/l		<0,42	-0
1,3-Dichloorpropaan	µg/l	<0,2	<0,1	
CKW (som)	µg/l	<1,6		
1,1-Dichloorpropaan	µg/l	<0,2	<0,1	
MIENRALE OLIE				
Minerale olie	µg/l	<50	<35	-0,03

< : kleiner dan de detectielimiet
 8,88 : <= Streefwaarde
 8,88 : > Streefwaarde
 8,88 : > Interventiewaarde
 11 : Enkele parameters ontbreken in de berekening van de somfractie
 14 : Streefwaarde ontbreekt zorgplicht van toepassing
 6 : Heeft geen normwaarde
 # : verhoogde rapportagegrens
 GSSD : Gestandaardiseerde meetwaarde
 Index : (GSSD - S) / (I - S)

- Getoetst via de BoToVa service, versie 2.0.0 -

Tabel 4: Normwaarden grondwater conform de Wet Bodembescherming

		S	S Diep	Indicatief	I
METALEN					
Barium	µg/l	50	200		625
Cadmium	µg/l	0,4	0,06		6
Kobalt	µg/l	20	0,7		100
Koper	µg/l	15	1,3		75
Kwik	µg/l	0,05	0,01		0,3
Molybdeen	µg/l	5	3,6		300
Nikkel	µg/l	15	2,1		75
Lood	µg/l	15	1,7		75
Zink	µg/l	65	24		800
PAK					
Naftaleen	µg/l	0,01			70
AROMATISCHE VERBINDINGEN					
Benzeen	µg/l	0,2			30
Tolueen	µg/l	7			1000
Ethylbenzeen	µg/l	4			150
Xylenen	µg/l	0,2			70
Styreen (Vinylbenzeen)	µg/l	6			300
GECHLOREERDE KOOLWATERSTOFFEN					
cis + trans-1,2-Dichlooretheen	µg/l	0,01			20
1,1-Dichlooretheen	µg/l	0,01			10
Dichloormethaan	µg/l	0,01			1000
Trichloormethaan (Chloroform)	µg/l	6			400
Tribroommethaan (bromoform)	µg/l				630
Tetrachloormethaan (Tetra)	µg/l	0,01			10
1,1-Dichloorethaan	µg/l	7			900
1,2-Dichloorethaan	µg/l	7			400
1,1,1-Trichloorethaan	µg/l	0,01			300
1,1,2-Trichloorethaan	µg/l	0,01			130
Trichlooretheen (Tri)	µg/l	24			500
Tetrachlooretheen (Per)	µg/l	0,01			40
Vinylchloride	µg/l	0,01			5
Dichloorpropaan	µg/l	0,8			80
OVERIGE (ORGANISCHE) VERBINDINGEN					
Minerale olie	µg/l	50			600

BIJLAGE 5

- Analysecertificaten -

Milieutechniek ZVS Eemnes BV
T.a.v. J.M. Heus
Postbus 49
3755 ZG EEMNES

Analyscertificaat

Datum: 03-Jul-2017

Hierbij ontvangt u de resultaten van het navolgende laboratoriumonderzoek.

Certificaatnummer/Versie	2017083510/1
Uw project/verslagnummer	B017190
Uw projectnaam	Woudenberg, Stationsweg Oost naast 191
Uw ordernummer	
Monster(s) ontvangen	26-Jun-2017

Dit certificaat mag uitsluitend in zijn geheel worden gereproduceerd.
De analyse resultaten hebben alleen betrekking op het beproefde object.

De grondmonsters worden tot 4 weken na datum ontvangst bewaard en watermonsters tot 2 weken na datum ontvangst. Zonder tegenbericht worden de monsters nadien afgevoerd.
Indien de monsters langer bewaard dienen te blijven verzoeken wij U dit exemplaar uiterlijk 1 werkdag voor afloop van de standaardbewaarperiode ondertekend aan ons te retourneren. Voor de kosten van het langer bewaren van monsters verwijzen wij naar de prijslijst.

Bewaren tot:

Datum:

Naam:

Handtekening:

Wij vertrouwen erop uw opdracht hiermee naar verwachting te hebben uitgevoerd, mocht U naar aanleiding van dit analyscertificaat nog vragen hebben verzoeken wij U contact op te nemen met de afdeling Verkoop en Advies.

Met vriendelijke groet,

Eurofins Analytico B.V.



Ing. A. Veldhuizen
Technical Manager

Eurofins Analytico B.V.

Gildeweg 42-46
3771 NB Barneveld
P.O. Box 459
3770 AL Barneveld NL

Tel. +31 (0)34 242 63 00
Fax +31 (0)34 242 63 99
E-mail info-env@eurofins.nl
Site www.eurofins.nl

BNP Paribas S.A. 227 9245 25
IBAN: NL71BNPA0227924525
BIC: BNPANL2A
KvK/CoC No. 09088623
BTW/VAT No. NL 8043.14.883.B01

Eurofins Analytico B.V. is ISO 14001: 2004 gecertificeerd door TÜV en erkend door het Vlaamse Gewest (OVAM en Dep. Omgeving), het Brusselse Gewest (BIM), het Waalse Gewest (DGRNE-OWD) en door de overheid van Luxemburg (MEV).

Analysecertificaat

Uw project/verslagnummer	B017190	Certificaatnummer/Versie	2017083510/1
Uw projectnaam	Woudenberg, Stationsweg Oost naast 191	Startdatum	27-Jun-2017
Uw ordernummer		Rapportagedatum	03-Jul-2017/16:42
Monsternemer	H. Wolfkamp	Bijlage	A, B, C
Monstermatrix	Grond (AS3000)	Pagina	1/2

Analyse	Eenheid	1	2
Voorbehandeling			
Cryogeen malen AS3000		Uitgevoerd	Uitgevoerd
Bodemkundige analyses			
S Droge stof	% (m/m)	90.5	83.0
S Organische stof	% (m/m) ds	2.6	
Q Gloeirest	% (m/m) ds	96.6	
S Korrelgrootte < 2 µm (Lutum)	% (m/m) ds	11.6	
Metalen			
S Barium (Ba)	mg/kg ds	39	<20
S Cadmium (Cd)	mg/kg ds	0.28	<0.20
S Kobalt (Co)	mg/kg ds	<3.0	<3.0
S Koper (Cu)	mg/kg ds	21	<5.0
S Kwik (Hg)	mg/kg ds	0.087	<0.050
S Molybdeen (Mo)	mg/kg ds	<1.5	<1.5
S Nikkel (Ni)	mg/kg ds	4.6	<4.0
S Lood (Pb)	mg/kg ds	43	<10
S Zink (Zn)	mg/kg ds	140	<20
Minerale olie			
Minerale olie (C10-C12)	mg/kg ds	<3.0	<3.0
Minerale olie (C12-C16)	mg/kg ds	<5.0	<5.0
Minerale olie (C16-C21)	mg/kg ds	<5.0	<5.0
Minerale olie (C21-C30)	mg/kg ds	13	<11
Minerale olie (C30-C35)	mg/kg ds	8.3	7.7
Minerale olie (C35-C40)	mg/kg ds	<6.0	<6.0
S Minerale olie totaal (C10-C40)	mg/kg ds	<35	<35
Polychloorbifenylen, PCB			
S PCB 28	mg/kg ds	<0.0010	<0.0010
S PCB 52	mg/kg ds	<0.0010	<0.0010
S PCB 101	mg/kg ds	<0.0010	<0.0010
S PCB 118	mg/kg ds	<0.0010	<0.0010

Nr.	Monsteromschrijving	Datum monstername	Monster nr.
1	01 (0-50) 02 (0-40) 03 (0-50) 04 (0-50) 05 (0-50) 06 (0-50)	26-Jun-2017	9601171
2	01 (90-140) 01 (140-190) 02 (90-140) 02 (140-190)	26-Jun-2017	9601172

Eurofins Analytico B.V.

Gildeweg 42-46
3771 NB Barneveld
P.O. Box 459
3770 AL Barneveld NL
Tel. +31 (0)34 242 63 00
Fax +31 (0)34 242 63 99
E-mail info-env@eurofins.nl
Site www.eurofins.nl

BNP Paribas S.A. 227 9245 25
IBAN: NL71BNPA0227924525
BIC: BNPANL2A
KvK/CoC No. 09088623
BTW/VAT No. NL 8043.14.883.B01



Q: door RvA geaccrediteerde verrichting
A: AP04 erkende verrichting
S: AS 3000 erkende verrichting
V: VLAREL erkende verrichting
M: MCERTS erkend

Dit certificaat mag uitsluitend in zijn geheel worden gereproduceerd.
Eurofins Analytico B.V. is ISO 14001: 2004 gecertificeerd door TÜV en erkend door het Vlaamse Gewest (OVAM en Dep. Omgeving), het Brusselse Gewest (BIM), het Waalse Gewest (DGRNE-OWD) en door de overheid van Luxemburg (MEV).



TESTEN
RvA L010

Analysecertificaat

Uw project/verslagnummer	B017190	Certificaatnummer/Versie	2017083510/1
Uw projectnaam	Woudenberg, Stationsweg Oost naast 191	Startdatum	27-Jun-2017
Uw ordernummer		Rapportagedatum	03-Jul-2017/16:42
Monsternemer	H. Wolfkamp	Bijlage	A, B, C
Monstermatrix	Grond (AS3000)	Pagina	2/2

Analyse	Eenheid	1	2
S PCB 138	mg/kg ds	<0.0010	<0.0010
S PCB 153	mg/kg ds	<0.0010	<0.0010
S PCB 180	mg/kg ds	<0.0010	<0.0010
S PCB (som 7) (factor 0,7)	mg/kg ds	0.0049 ¹⁾	0.0049 ¹⁾
Polycyclische Aromatische Koolwaterstoffen, PAK			
S Naftaleen	mg/kg ds	<0.050	<0.050
S Fenanthreen	mg/kg ds	0.16	<0.050
S Anthraceen	mg/kg ds	0.062	<0.050
S Fluorantheen	mg/kg ds	0.42	<0.050
S Benzo(a)anthraceen	mg/kg ds	0.32	<0.050
S Chryseen	mg/kg ds	0.40	<0.050
S Benzo(k)fluorantheen	mg/kg ds	0.19	<0.050
S Benzo(a)pyreen	mg/kg ds	0.28	<0.050
S Benzo(ghi)peryleen	mg/kg ds	0.19	<0.050
S Indeno(123-cd)pyreen	mg/kg ds	0.18	<0.050
S PAK VROM (10) (factor 0,7)	mg/kg ds	2.2	0.35 ¹⁾

Nr.	Monsteromschrijving	Datum monstername	Monster nr.
1	01 (0-50) 02 (0-40) 03 (0-50) 04 (0-50) 05 (0-50) 06 (0-50)	26-Jun-2017	9601171
2	01 (90-140) 01 (140-190) 02 (90-140) 02 (140-190)	26-Jun-2017	9601172

Q: door RvA geaccrediteerde verrichting
A: AP04 erkende verrichting
S: AS 3000 erkende verrichting
V: VLAREL erkende verrichting
M: MCERTS erkend

Dit certificaat mag uitsluitend in zijn geheel worden gereproduceerd.
Eurofins Analytico B.V. is ISO 14001: 2004 gecertificeerd door TÜV en erkend door het Vlaamse Gewest (OVAM en Dep. Omgeving), het Brusselse Gewest (BIM), het Waalse Gewest (DGRNE-OWD) en door de overheid van Luxemburg (MEV).

Eurofins Analytico B.V.

Gildeweg 42-46 Tel. +31 (0)34 242 63 00
3771 NB Barneveld Fax +31 (0)34 242 63 99
P.O. Box 459 E-mail info-env@eurofins.nl
3770 AL Barneveld NL Site www.eurofins.nl

BNP Paribas S.A. 227 9245 25
IBAN: NL71BNPA0227924525
BIC: BNPA NL2A
KvK/CoC No. 09088623
BTW/VAT No. NL 8043.14.883.B01

Akkoord
Pr.coörd.

VA

TESTEN
RvA L010

Bijlage (A) met deelmonsterinformatie behorende bij analysecertificaat 2017083510/1

Pagina 1/1

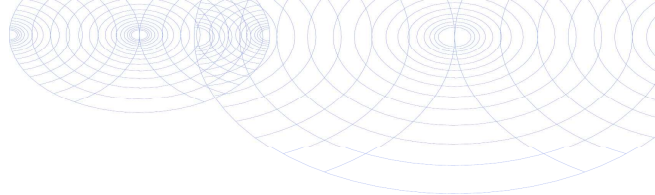
Monster nr.	Boornr	Omschrijving	Van	Tot	Barcode	Monsteromschrijving
9601171	01	1	0	50	0533705864	01 (0-50) 02 (0-40) 03 (0-50) 04
9601171	02	1	0	40	0532785444	
9601171	03	1	0	50	0533705867	
9601171	04	1	0	50	0533705865	
9601171	05	1	0	50	0533705869	
9601171	06	1	0	50	0533705871	
9601172	01	3	90	140	0532785437	01 (90-140) 01 (140-190) 02 (90
9601172	02	3	90	140	0533705870	
9601172	01	4	140	190	0533705866	
9601172	02	4	140	190	0533705872	

Eurofins Analytico B.V.

Gildeweg 42-46
3771 NB Barneveld
P.O. Box 459
3770 AL Barneveld NL
Tel. +31 (0)34 242 63 00
Fax +31 (0)34 242 63 99
E-mail info-env@eurofins.nl
Site www.eurofins.nl

BNP Paribas S.A. 227 9245 25
IBAN: NL71BNPA0227924525
BIC: BNPA NL2A
KvK/CoC No. 09088623
BTW/VAT No. NL 8043.14.883.B01

Eurofins Analytico B.V. is ISO 14001: 2004 gecertificeerd door TÜV en erkend door het Vlaamse Gewest (OVAM en Dep. Omgeving), het Brusselse Gewest (BIM), het Waalse Gewest (DGRNE-OWD) en door de overheid van Luxemburg (MEV).

**Bijlage (B) met opmerkingen behorende bij analysecertificaat 2017083510/1**

Pagina 1/1

Opmerking 1)De toetswaarde van de som is gelijk aan de sommatie van $0,7 \cdot RG$ **Eurofins Analytico B.V.**

Gildeweg 42-46 Tel. +31 (0)34 242 63 00
3771 NB Barneveld Fax +31 (0)34 242 63 99
P.O. Box 459 E-mail info-env@eurofins.nl
3770 AL Barneveld NL Site www.eurofins.nl

BNP Paribas S.A. 227 9245 25
IBAN: NL71BNPA0227924525
BIC: BNPNL2A
KvK/CoC No. 09088623
BTW/VAT No. NL 8043.14.883.B01

Eurofins Analytico B.V. is ISO 14001: 2004 gecertificeerd door TÜV
en erkend door het Vlaamse Gewest (OVAM en Dep. Omgeving),
het Brusselse Gewest (BIM), het Waalse Gewest (DGRNE-OWD)
en door de overheid van Luxemburg (MEV).

Bijlage (C) met methodeverwijzingen behorende bij analysecertificaat 2017083510/1

Pagina 1/1

Analyse	Methode	Techniek	Methode referentie
Cryogeen malen AS3000	W0106	Voorbehandeling	Cf. AS3000
Droge Stof	W0104	Gravimetrie	Cf. pb 3010-2 en gw. NEN-EN 15934
Organische stof (gloeiverlies)	W0109	Gravimetrie	Cf. pb 3010-3 en cf. NEN 5754
Korrelgrootte < 2 µm (lutum)	W0171	Sedimentatie	Cf. pb 3010-4 en cf. NEN 5753
Barium (Ba)	W0423	ICP-MS	Cf. pb 3010-5 en cf. NEN-EN-ISO 17294-2
Cadmium (Cd)	W0423	ICP-MS	Cf. pb 3010-5 en cf. NEN-EN-ISO 17294-2
Kobalt (Co)	W0423	ICP-MS	Cf. pb 3010-5 en cf. NEN-EN-ISO 17294-2
Koper (Cu)	W0423	ICP-MS	Cf. pb 3010-5 en cf. NEN-EN-ISO 17294-2
Kwik (Hg)	W0423	ICP-MS	Cf. pb 3010-5 en cf. NEN-EN-ISO 17294-2
Molybdeen (Mo)	W0423	ICP-MS	Cf. pb 3010-5 en cf. NEN-EN-ISO 17294-2
Nikkel (Ni)	W0423	ICP-MS	Cf. pb 3010-5 en cf. NEN-EN-ISO 17294-2
Lood (Pb)	W0423	ICP-MS	Cf. pb 3010-5 en cf. NEN-EN-ISO 17294-2
Zink (Zn)	W0423	ICP-MS	Cf. pb 3010-5 en cf. NEN-EN-ISO 17294-2
Minerale Olie (C10-C40)	W0202	GC-FID	Cf. pb 3010-7 en gw. NEN-EN-ISO 16703
PCB (7)	W0271	GC-MS	Cf. pb 3010-8 en gw. NEN 6980
PAK (10) (VROM)	W0271	GC-MS	Cf. pb. 3010-6 en gw. NEN-ISO 18287
PAK som AS3000/AP04	W0271	GC-MS	Cf. pb. 3010-6 en gw. NEN-ISO 18287

Nadere informatie over de toegepaste onderzoeksmethoden alsmede een classificatie van de meetonzekerheid staan vermeld in ons overzicht "Specificaties analysemethoden", versie juni 2016.

Milieutechniek ZVS Eemnes BV
T.a.v. J.M. Heus
Postbus 49
3755 ZG EEMNES

Analyscertificaat

Datum: 07-Jul-2017

Hierbij ontvangt u de resultaten van het navolgende laboratoriumonderzoek.

Certificaatnummer/Versie	2017087041/1
Uw project/verslagnummer	B017190
Uw projectnaam	Woudenberg, Stationsweg Oost naast 191
Uw ordernummer	
Monster(s) ontvangen	03-Jul-2017

Dit certificaat mag uitsluitend in zijn geheel worden gereproduceerd.
De analyse resultaten hebben alleen betrekking op het beproefde object.

De grondmonsters worden tot 4 weken na datum ontvangst bewaard en watermonsters tot 2 weken na datum ontvangst. Zonder tegenbericht worden de monsters nadien afgevoerd.
Indien de monsters langer bewaard dienen te blijven verzoeken wij U dit exemplaar uiterlijk 1 werkdag voor afloop van de standaardbewaarperiode ondertekend aan ons te retourneren. Voor de kosten van het langer bewaren van monsters verwijzen wij naar de prijslijst.

Bewaren tot:

Datum:

Naam:

Handtekening:

Wij vertrouwen erop uw opdracht hiermee naar verwachting te hebben uitgevoerd, mocht U naar aanleiding van dit analysecertificaat nog vragen hebben verzoeken wij U contact op te nemen met de afdeling Verkoop en Advies.

Met vriendelijke groet,

Eurofins Analytico B.V.



Ing. A. Veldhuizen
Technical Manager

Eurofins Analytico B.V.

Gildeweg 42-46
3771 NB Barneveld
P.O. Box 459
3770 AL Barneveld NL

Tel. +31 (0)34 242 63 00
Fax +31 (0)34 242 63 99
E-mail info-env@eurofins.nl
Site www.eurofins.nl

BNP Paribas S.A. 227 9245 25
IBAN: NL71BNPA0227924525
BIC: BNPANL2A
KvK/CoC No. 09088623
BTW/VAT No. NL 8043.14.883.B01

Eurofins Analytico B.V. is ISO 14001: 2004 gecertificeerd door TÜV en erkend door het Vlaamse Gewest (OVAM en Dep. Omgeving), het Brusselse Gewest (BIM), het Waalse Gewest (DGRNE-OWD) en door de overheid van Luxemburg (MEV).

Analysecertificaat

Uw project/verslagnummer	B017190	Certificaatnummer/Versie	2017087041/1
Uw projectnaam	Woudenberg, Stationsweg Oost naast 191	Startdatum	04-Jul-2017
Uw ordernummer		Rapportagedatum	07-Jul-2017/17:21
Monsternemer	H. Wolfkamp	Bijlage	A, B, C
Monstermatrix	Water (AS3000)	Pagina	1/2

Analyse	Eenheid	1
Metalen		
S Barium (Ba)	µg/L	65
S Cadmium (Cd)	µg/L	0.78
S Kobalt (Co)	µg/L	43
S Koper (Cu)	µg/L	55
S Kwik (Hg)	µg/L	<0.050
S Molybdeen (Mo)	µg/L	<2.0
S Nikkel (Ni)	µg/L	200
S Lood (Pb)	µg/L	<2.0
S Zink (Zn)	µg/L	40
Vluchtige Aromatische Koolwaterstoffen		
S Benzeen	µg/L	<0.20
S Toluene	µg/L	<0.20
S Ethylbenzeen	µg/L	<0.20
S o-Xyleen	µg/L	<0.10
S m,p-Xyleen	µg/L	<0.20
S Xylenen (som) factor 0,7	µg/L	0.21 ¹⁾
BTEX (som)	µg/L	<0.90
S Naftaleen	µg/L	<0.020
S Styreen	µg/L	<0.20
Vluchtige organische halogeenkoolwaterstoffen		
S Dichloormethaan	µg/L	<0.20
S Trichloormethaan	µg/L	<0.20
S Tetrachloormethaan	µg/L	<0.10
S Trichlooretheen	µg/L	<0.20
S Tetrachlooretheen	µg/L	<0.10
S 1,1-Dichloorethaan	µg/L	<0.20
S 1,2-Dichloorethaan	µg/L	<0.20
S 1,1,1-Trichloorethaan	µg/L	<0.10
S 1,1,2-Trichloorethaan	µg/L	<0.10
S cis 1,2-Dichlooretheen	µg/L	<0.10

Nr. Monsteromschrijving

1 01 (180-280)

Datum monstername

03-Jul-2017

Monster nr.

9613674

Eurofins Analytico B.V.

Gildeweg 42-46
3771 NB Barneveld
P.O. Box 459
3770 AL Barneveld NL
Tel. +31 (0)34 242 63 00
Fax +31 (0)34 242 63 99
E-mail info-env@eurofins.nl
Site www.eurofins.nl

BNP Paribas S.A. 227 9245 25
IBAN: NL71BNPA0227924525
BIC: BNPA NL2A
KvK/CoC No. 09088623
BTW/VAT No. NL 8043.14.883.B01



Q: door RvA geaccrediteerde verrichting
A: AP04 erkende verrichting
S: AS 3000 erkende verrichting
V: VLAREL erkende verrichting
M: MCERTS erkend

Dit certificaat mag uitsluitend in zijn geheel worden gereproduceerd.
Eurofins Analytico B.V. is ISO 14001: 2004 gecertificeerd door TÜV en erkend door het Vlaamse Gewest (OVAM en Dep. Omgeving), het Brusselse Gewest (BIM), het Waalse Gewest (DGRNE-OWD) en door de overheid van Luxemburg (MEV).



TESTEN
RvA L010

Analysecertificaat

Uw project/verslagnummer	B017190	Certificaatnummer/Versie	2017087041/1
Uw projectnaam	Woudenberg, Stationsweg Oost naast 191	Startdatum	04-Jul-2017
Uw ordernummer		Rapportagedatum	07-Jul-2017/17:21
Monsternemer	H. Wolfkamp	Bijlage	A, B, C
Monstermatrix	Water (AS3000)	Pagina	2/2

Analyse	Eenheid	1
S trans 1,2-Dichlooretheen	µg/L	<0.10
CKW (som)	µg/L	<1.6
S Tribroommethaan	µg/L	<0.20
S Vinylchloride	µg/L	<0.10
S 1,1-Dichlooretheen	µg/L	<0.10
S 1,2-Dichloorethenen (Som) factor 0,7	µg/L	0.14 ¹⁾
S 1,1-Dichloorpropaan	µg/L	<0.20
S 1,2-Dichloorpropaan	µg/L	<0.20
S 1,3-Dichloorpropaan	µg/L	<0.20
S Dichloorpropanen som factor 0.7	µg/L	0.42
Minerale olie		
Minerale olie (C10-C12)	µg/L	<10
Minerale olie (C12-C16)	µg/L	<10
Minerale olie (C16-C21)	µg/L	<10
Minerale olie (C21-C30)	µg/L	<15
Minerale olie (C30-C35)	µg/L	<10
Minerale olie (C35-C40)	µg/L	<10
S Minerale olie totaal (C10-C40)	µg/L	<50

Nr. Monsteromschrijving

1 01 (180-280)

Datum monstername

03-Jul-2017

Monster nr.

9613674

Eurofins Analytico B.V.

Gildeweg 42-46
3771 NB Barneveld
P.O. Box 459
3770 AL Barneveld NL
Tel. +31 (0)34 242 63 00
Fax +31 (0)34 242 63 99
E-mail info-env@eurofins.nl
Site www.eurofins.nl

BNP Paribas S.A. 227 9245 25
IBAN: NL71BNPA0227924525
BIC: BNPNL2A
KvK/CoC No. 09088623
BTW/VAT No. NL 8043.14.883.B01

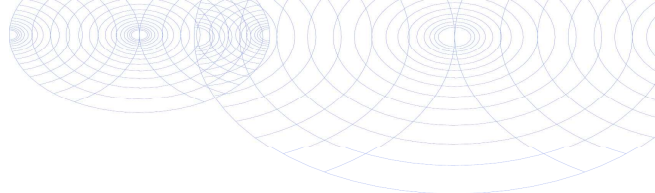


Q: door RvA geaccrediteerde verrichting
A: AP04 erkende verrichting
S: AS 3000 erkende verrichting
V: VLAREL erkende verrichting
M: MCERTS erkend

Dit certificaat mag uitsluitend in zijn geheel worden gereproduceerd.
Eurofins Analytico B.V. is ISO 14001: 2004 gecertificeerd door TÜV en erkend door het Vlaamse Gewest (OVAM en Dep. Omgeving), het Brusselse Gewest (BIM), het Waalse Gewest (DGRNE-OWD) en door de overheid van Luxemburg (MEV).

Akkoord
Pr.coörd.





Bijlage (A) met deelmonsterinformatie behorende bij analysecertificaat 2017087041/1

Pagina 1/1

Monster nr.	Boornr	Omschrijving	Van	Tot	Barcode	Monsteromschrijving
9613674	01	1	180	280	0680247562	01 (180-280)
9613674	01	2	180	280	0680247582	
9613674	01	3	180	280	0800491591	

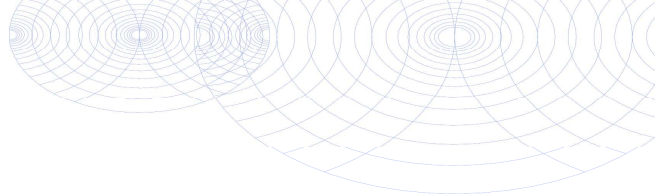


Eurofins Analytico B.V.

Gildeweg 42-46
3771 NB Barneveld
P.O. Box 459
3770 AL Barneveld NL
Tel. +31 (0)34 242 63 00
Fax +31 (0)34 242 63 99
E-mail info-env@eurofins.nl
Site www.eurofins.nl

BNP Paribas S.A. 227 9245 25
IBAN: NL71BNPA0227924525
BIC: BNPA NL2A
KvK/CoC No. 09088623
BTW/VAT No. NL 8043.14.883.B01

Eurofins Analytico B.V. is ISO 14001: 2004 gecertificeerd door TÜV en erkend door het Vlaamse Gewest (OVAM en Dep. Omgeving), het Brusselse Gewest (BIM), het Waalse Gewest (DGRNE-OWD) en door de overheid van Luxemburg (MEV).

**Bijlage (B) met opmerkingen behorende bij analysecertificaat 2017087041/1**

Pagina 1/1

Opmerking 1)

De toetswaarde van de som is gelijk aan de sommatie van $0,7 \cdot RG$

**Eurofins Analytico B.V.**

Gildeweg 42-46 Tel. +31 (0)34 242 63 00
3771 NB Barneveld Fax +31 (0)34 242 63 99
P.O. Box 459 E-mail info-env@eurofins.nl
3770 AL Barneveld NL Site www.eurofins.nl

BNP Paribas S.A. 227 9245 25
IBAN: NL71BNPA0227924525
BIC: BNPNL2A
KvK/CoC No. 09088623
BTW/VAT No. NL 8043.14.883.B01

Eurofins Analytico B.V. is ISO 14001: 2004 gecertificeerd door TÜV
en erkend door het Vlaamse Gewest (OVAM en Dep. Omgeving),
het Brusselse Gewest (BIM), het Waalse Gewest (DGRNE-OWD)
en door de overheid van Luxemburg (MEV).

Bijlage (C) met methodeverwijzingen behorende bij analysecertificaat 2017087041/1

Pagina 1/1

Analyse	Methode	Techniek	Methode referentie
Barium (Ba)	W0421	ICP-MS	Cf. pb 3110-3 en cf. NEN-EN-ISO 17294-2
Cadmium (Cd)	W0421	ICP-MS	Cf. pb 3110-3 en cf. NEN-EN-ISO 17294-2
Kobalt (Co)	W0421	ICP-MS	Cf. pb 3110-3 en cf. NEN-EN-ISO 17294-2
Koper (Cu)	W0421	ICP-MS	Cf. pb 3110-3 en cf. NEN-EN-ISO 17294-2
Kwik (Hg)	W0421	ICP-MS	Cf. pb 3110-3 en cf. NEN-EN-ISO 17294-2
Molybdeen (Mo)	W0421	ICP-MS	Cf. pb 3110-3 en cf. NEN-EN-ISO 17294-2
Nikkel (Ni)	W0421	ICP-MS	Cf. pb 3110-3 en cf. NEN-EN-ISO 17294-2
Lood (Pb)	W0421	ICP-MS	Cf. pb 3110-3 en cf. NEN-EN-ISO 17294-2
Zink (Zn)	W0421	ICP-MS	Cf. pb 3110-3 en cf. NEN-EN-ISO 17294-2
Xylenen som AS3000	W0254	HS-GC-MS	Cf. pb 3130-1
Aromaten (BTEXN)	W0254	HS-GC-MS	Cf. pb 3130-1
Styreen	W0254	HS-GC-MS	Cf. pb 3130-1
VOC (11)	W0254	HS-GC-MS	Cf. pb 3130-1
Tribroommethaan (Bromoform)	W0254	HS-GC-MS	Cf. pb 3130-1
Vinylchloride	W0254	HS-GC-MS	Cf. pb 3130-1
1,1-Dichlooretheen	W0254	HS-GC-MS	Cf. pb 3130-1
DiChEtheen som AS3000	W0254	HS-GC-MS	Cf. pb 3130-1
1,1-Dichloorpropaan	W0254	HS-GC-MS	Cf. pb 3130-1
1,2-Dichloorpropaan	W0254	HS-GC-MS	Cf. pb 3130-1
1,3-Dichloorpropaan	W0254	HS-GC-MS	Cf. pb 3130-1
DiChlprop. som AS3000	W0254	HS-GC-MS	Cf. pb 3130-1
Minerale olie (C10-C40)	W0215	GC-FID	Cf. pb 3110-5

Nadere informatie over de toegepaste onderzoeksmethoden alsmede een classificatie van de meetonzekerheid staan vermeld in ons overzicht "Specificaties analysemethoden", versie juni 2016.