



Hopman en Peters

Postbus 253

3700 AG Zeist

KvK: 16087130

Telefoon: 030 691 59 31

www.hopmanenpeters.nl

info@hopmanenpeters.nl

IBAN: NL97RABO0385241666

BTW: NL 8023.22.621.B.01



Betrokken partijen

Verkennd bodemonderzoek NEN 5740

Locatie: Hopeseweg 26a Woudenberg

Rapportnummer: P2400445

Opdrachtgever	
Naam bedrijf	V. O.F Van Kruistum- de Greef
Contact persoon	Dhr. E. Van Kruistum
Straat	Hopeseweg 26a
PC Plaats	3931 PP Woudenberg

Hopman en Peters	
Opgesteld door	Barbara Achterberg
Gecontroleerd door	Tieme Veen
Contactpersoon / projectleider	Barbara Achterberg

Disclaimer:

Dit rapport is eigendom van de opdrachtgever van Hopman en Peters en mag door hem gebruikt worden voor het doel waarvoor het vervaardigd is. Dit uitsluitend met inachtneming van de rechten die voortvloeien uit de wetgeving op het gebied van het intellectuele eigendom. De auteursrechten van dit rapport blijven berusten bij Hopman en Peters. Kwaliteit en verbetering van product en processen hebben bij Hopman en Peters hoge prioriteit. Hopman en Peters hanteert daartoe een managementsysteem dat is gecertificeerd volgens NEN-EN-ISO 9001.

Uitvoerende medewerkers van Hopman en Peters zijn erkend voor het uitvoeren van veldwerk bij milieu hygiënische bodem- en waterbodemonderzoeken conform de protocollen 1001, 2001, 2002, 2018 en 6001.

INHOUDSOPGAVE

1. INLEIDING	4
1.1 AANLEIDING EN DOELSTELLING.....	4
1.2 SAMENVATTING.....	4
2. VOORONDERZOEK	5
2.1 ONDERZOEKSLOCATIE	5
2.2 HISTORISCH ONDERZOEK.....	5
2.3 BODEMOPBOUW EN GEOHYDROLOGIE	6
2.4 HYPOTHESE	7
2.5 ONDERZOEKSOPZET	7
3. VELDONDERZOEK	8
3.1 VELDWERKZAAMHEDEN.....	8
3.2 VELDWERKWAARNEMINGEN.....	8
4. LABORATORIUM ONDERZOEK	9
4.1 LABORATORIUM.....	9
4.2 RESULTATEN EN INTERPRETATIE	9
5. CONCLUSIES EN AANBEVELINGEN	10

BIJLAGEN

1	Kadastrale kaart
2	Foto's onderzoekslocatie
3	Historische informatie
4	Situatietekening met boringen en peilbuis
5	Veldwerkrapportage
6	Analysecertificaten
7	Toetsingstabellen
8	Toelichting op uitgevoerd bodemonderzoek

1. INLEIDING

Door V.O.F van Kruistum is aan Hopman en Peters opdracht verleend voor het verrichten van een verkennend bodemonderzoek op de locatie Hopeseweg 26a Woudenberg. De locatie is kadastraal bekend als gemeente Woudenberg, sectie I, perceel 612.

De oppervlakte van het gehele locatie bedraagt

1.1 Aanleiding en doelstelling

In verband met voorgenomen herontwikkeling dient een verkennend bodemonderzoek conform de NEN 5740 te worden uitgevoerd.

Doel van het onderzoek is het bepalen van de huidige milieuhygiënische bodemkwaliteit van het perceel rondom de tank zodat kan worden vastgesteld of de bodem geschikt is voor het huidige en/of toekomstige gebruik.

1.2 Samenvatting

Door V. O.F van Kruistum- de greef is aan Hopman en Peters opdracht verleend voor het verrichten van een verkennend bodemonderzoek op de locatie Hopeseweg 26a Woudenberg. De oppervlakte van de onderzoekslocatie bedraagt circa 500 m².

In verband met de voorgenomen herontwikkeling van de locatie is een verkennend bodemonderzoek conform de NEN 5740 uitgevoerd.

Doel van het onderzoek is het bepalen van de huidige milieuhygiënische bodemkwaliteit van het perceel zodat kan worden vastgesteld of de bodem geschikt is voor het huidige en/of toekomstige gebruik.

Het veldwerk is conform de SIKB-protocollen 2001 en 2002 uitgevoerd. Er zijn geen afwijkingen vastgesteld.

De onderzoeksresultaten kunnen als volgt puntsgewijs worden samengevat:

- Op basis van de verzamelde actuele en historische gegevens is de locatie als verdacht aangemerkt en als zodanig onderzocht conform paragraaf 5.6 (VED-HE) van de NEN 5740.
- Zintuiglijk zijn in de opgeboorde grond geen afwijkingen gevonden die wijzen op het voorkomen van een potentiële verontreiniging in de bodem van de onderzoekslocatie.
- In de bovengrond (0,0-0,5 m-mv) zijn geen gehalten boven de achtergrondwaarden aangetroffen
- In de ondergrond (0,5-1,0 m-mv) zijn geen gehalten boven de achtergrondwaarden aangetroffen.
- In het grondwater is een licht verhoogde concentratie aan barium vastgesteld.

Leeswijzer

In hoofdstuk 2 is het vooronderzoek beschreven met daarin een interpretatie van de verkregen informatie en gestelde hypothese.

In hoofdstuk 3 zijn de uitgevoerde werkzaamheden beschreven. Hoofdstuk 4 geeft een beschrijving van de analyseresultaten waarna in hoofdstuk 5 een conclusie met adviezen volgt.

2. VOORONDERZOEK

2.1 Onderzoekslocatie

De volgende gegevens over de locatie zijn bekend:

Adres	Hopeseweg 26a Woudenberg
Kadastraal bekend als	Gemeente Woudenberg, sectie I, perceel 612
Coördinaten	X: 162.733 en Y: 452.552
In gebruik als	Wonen met tuin en agrarisch
Toekomstig gebruik als	idem
Totale oppervlakte onderzoekslocatie	circa 500 m ²

In bijlage 1 is de kadastrale kaart van de onderzoekslocatie opgenomen.

In bijlage 2 zijn enkele foto's van de onderzoekslocatie opgenomen.

2.2 Historisch onderzoek

Op de locatie is nog niet eerder milieukundig onderzoek uitgevoerd

Volgens het bodemloket zijn voor de onderzoekslocatie of binnen een straal van 25 meter daarvan, geen (historisch) verdachte activiteiten bekend.

Direct voorafgaand aan het veldwerk zal een terreinverkenning plaatsvinden. Daarbij zal worden gelet op bodembedreigende activiteiten. Indien nodig zal de onderzoeksopzet daarop worden aangepast. Eventuele bijzonderheden zijn vermeld in paragraaf 3.1.

Op de onderzoekslocatie wordt ter plaatse van de bestaande schuur een aanbouw gemaakt. Conform de BRL 2000 en in overeenstemming met de eisen van de nieuwe Omgevingswet, zal het onderzoek zich specifiek richten op het gebied waar de aanbouw gerealiseerd zal worden. De rest van de locatie zal buiten beschouwing blijven. Dit onderzoek heeft tot doel eventuele verontreinigingen of andere milieubelastende factoren in kaart te brengen die de bouw en het toekomstige gebruik van de nieuwe woning zouden kunnen beïnvloeden. De resultaten van dit onderzoek zullen worden gebruikt om te waarborgen dat de bouwactiviteiten veilig en verantwoord kunnen worden uitgevoerd binnen de geldende wet- en regelgeving.

In onderstaande tabel is aangegeven welke mogelijke bronnen voor een potentiële bodemverontreiniging met asbest aanwezig zijn.

Tabel: overzicht mogelijk aanwezige bronnen voor asbestverontreiniging

Bron	Aanwezig	(Eventuele toelichting/situering)
De eventuele aanwezigheid in het verleden van bedrijven die asbesthoudende producten produceerden ¹	nee	
Opstallen met asbestverdacht dak of wandbeplating	nee	
Ophooglaag	nee	
Aanwezigheid asbestwegen en -erven, -dammen en -dempingen	nee	
Toepassing van asbesthoudende beschoeiingen langs watergangen en afperkingschotten in (volks)tuinen	nee	
(Vroegere) Aanwezigheid van glastuinbouw, dan wel afval van kassen op of in de bodem	nee	
Historische calamiteiten met asbest (brand, explosie, storm)	nee	
(Voormalige) Aanwezigheid van puinhoudende grond of depots	nee	

¹ Dit zijn o.a. de asbestcementfabrieken van Eternit te Goor en Asbestona te Harderwijk, de asbestverwerkende fabrieken Van Gelder Papier te Wormer, Balamundi in Huizen en Forbo in Assendelft.

Voorafgaand aan het veldwerk is een graafmelding (KLIC-melding) verricht. Uit de geleverde informatie blijkt dat er riolering, data- en elektrakabels en water-, en gasleidingen aanwezig zijn op de onderzoekslocatie.

In bijlage 3 is de verkregen relevante historische informatie opgenomen.

2.3 Bodemopbouw en geohydrologie

Gegevens hieromtrent zijn ontleend aan de Grondwaterkaart van Nederland van de Dienst Grondwaterverkenning van TNO en/of de website van Dinoloket. In onderstaande tabel is de globale regionale bodemopbouw van het gebied waarin de onderzoekslocatie is gelegen weergegeven. Het maaiveld van de onderzoekslocatie bevindt zich circa 5,68 meter boven NAP.

Tabel: regionale bodemopbouw

bodemlaag	traject (m-mv ¹)	grondsoorten
deklaag	0-9	Zand, zeer fijn tot zeer grof, lokaal kleiig, grindig of humeus; leem, lokaal zandig, lokaal humeus; klei, siltig tot zandig; veen, kleiig
1 ^e watervoerend pakket	9-10	Veen, lokaal siltig tot zandig
scheidende laag	10-29	Zand, zeer fijn tot uiterst grof, lokaal kleiig tot grindig; leem, kleiig tot grindig; klei, lokaal siltig tot zandig; grind; stenen; keien; blokken

¹meter minus maaiveld

De stromingsrichting van het grondwater in het 1^e watervoerend pakket is, in het gebied waarin de onderzoekslocatie is gelegen, globaal oostelijk gericht. Het grondwater bevindt zich op circa 4,2 m-mv.

2.4 Hypothese

Op basis van de beschikbare informatie wordt de locatie als 'verdacht' beschouwd ten aanzien van bodemverontreiniging.

Op basis van het vooronderzoek is er naar onze mening geen noodzaak om het aantal stoffen uit het standaardpakket te wijzigen of aan te vullen.

2.5 Onderzoeksopzet

Bij het bepalen van de onderzoeksopzet is uitgegaan van de onderzoek systematiek zoals die is beschreven in de Nederlandse norm (NEN 5740).

De locatie zal worden onderzocht met de volgende strategie:

- Onderzoeksstrategie voor een verdachte locatie, diffusie bodembelasting, heterogeen verdeelde verontreiniging op schaal van monsterneming (VED-HE), paragraaf 5.6.

Op basis van een onderzoeksoppervlakte van 500 m² is de onderzoeksopzet als volgt uitgewerkt:

Veldwerk:

- Het verrichten van 3 grondboringen tot 0,5 m-mv.
- Het verrichten van 1 grondboring tot 2,0 m-mv of tot het niveau van het grondwater.
- Het verrichten van 1 grondboring tot 1,5 meter in het freatisch grondwater welke zal worden afgewerkt tot een peilbuis ten behoeve van bepaling van de grondwaterkwaliteit.

Analyses:

- 2 Grondmengmonsters van de meest verdachte laag op het standaardpakket grond¹, inclusief organische stof en lutum.
- 1 Grondwatermonster op het standaardpakket grondwater².

¹ standaardpakket grond: zware metalen (9), PAK-totaal (10 van VROM), PCB's (7), minerale olie.

² standaardpakket grondwater: zware metalen (9), vluchtige aromaten, gehalogeneerde koolwaterstoffen en minerale olie.

Asbest

In eerste instantie wordt het asbestonderzoek beperkt tot zintuiglijke waarnemingen tijdens het hierboven voorgestelde onderzoek.

Het veldwerk zal worden uitgevoerd door een veldmedewerker met ervaring met asbestonderzoek in de bodem die tevens de cursus 'Asbestherkenning in grond en puin' heeft gevolgd. Mochten deze waarnemingen aanleiding geven tot verder onderzoek dan kan hiertoe alsnog worden overgegaan. Op deze manier kunnen we naar onze mening op een praktische manier een eerste indruk krijgen van het eventuele voorkomen van asbest in de bodem.

3. VELDONDERZOEK

3.1 Veldwerkzaamheden

Voor aanvang van de veldwerkzaamheden is er een terreininspectie uitgevoerd. Bij de terreininspectie zijn geen bijzonderheden waargenomen.

Het veldwerk is geheel conform de systematiek uit de BRL SIKB 2000 versie 6.0 'Veldwerk bij milieuhygiënisch bodemonderzoek' met de daarbij horende protocollen 2001 (versie 6.0) en 2002 (versie 6.0) uitgevoerd. Er zijn geen afwijkingen vastgesteld.

Het veldwerk is door M. Berkhof op 22-7-2024 uitgevoerd.

De bemonstering van het grondwater is op 29-7-2024 door M. Berkhof uitgevoerd.

Voor een overzicht van geplaatste boringen en peilbuis wordt verwezen naar de situatietekening opgenomen in bijlage 4.

3.2 Veldwerkwaarnemingen

Grond

Vanaf het maaiveld tot 2,0 m–mv bestaat de bodem uit matig fijn zand.

Tijdens het veldwerk is het opgeboorde bodemmateriaal beschreven en zintuiglijk beoordeeld.

In de opgeboorde grond zijn door zintuiglijke waarnemingen geen afwijkingen gevonden die wijzen op het vóórkomen van een potentiële verontreiniging in de bodem van de onderzoekslocatie.

Grondwater

Tijdens het bemonsteren van de peilbuizen is de grondwaterstand (GWS), de zuurgraad (pH), het geleidingsvermogen (EC) en de troebelheid (NTU) van het grondwater vastgesteld. In onderstaande tabel zijn de gegevens betreffende de grondwaterbemonstering opgenomen.

Tabel: metingen grondwater

Watermonster	Filterdiepte (m -mv)	Grondwater-stand (m -mv)	pH (-)	EC (µS/cm)	Troebelheid (NTU)
02-1-1	1,50 - 2,50	1,25	6,9	590	36,7

De gemeten waarden geven geen aanleiding tot opmerkingen.

OF: ORGANISCH

De pH en EC geven geen aanleiding tot opmerkingen. In het bemonsterde grondwater is echter wel een verhoogde troebelheid (> 10 NTU) vastgesteld. Een verhoogde troebelheid kan in sommige gevallen leiden tot een overschatting van de gehalten aan organische parameters in het grondwater. Bij dit onderzoek is voor geen enkele organische parameter in het grondwater een concentratie boven de tussenwaarde gemeten. De eventuele overschatting van de gehalten als gevolg van een verhoogde troebelheid heeft geen gevolgen voor de interpretatie van de onderzoeksgegevens en de conclusies van dit rapport. Aanvullend onderzoek naar de verhoogde troebelheid is daarom niet uitgevoerd.

In bijlage 5 is de veldwerkrapportage opgenomen.

4. LABORATORIUM ONDERZOEK

In bijlage 7 zijn de berekende toetsingstabellen met de berekende toetsingswaarden opgenomen. In bijlage 8 is een nadere uitleg omtrent de toetsing opgenomen.

4.1 Laboratorium

Het laboratoriumonderzoek is samengevat in de navolgende tabel.

Analyse-monster	Traject (m -mv)	Deelmonsters	Analysepakket	> AW (+index)	> I (+index)	BBK monster-conclusie
MM01	0,00 - 0,50	01 (0,00 - 0,50) 03 (0,00 - 0,50) 04 (0,00 - 0,30) 05 (0,00 - 0,30)	AS3000: Standaard bodem incl lutum en humus	-	-	Altijd toepasbaar
MM02	0,50 - 1,00	01 (0,50 - 1,00) 02 (0,70 - 1,00)	AS3000: Standaard bodem incl lutum en humus	-	-	Altijd toepasbaar

> AW : > Achtergrondwaarde
 > I : > Interventiewaarde
 Index : $(\text{GSSD} - \text{AW}) / (\text{I} - \text{AW})$

Watermonster	Filterdiepte (m -mv)	Analysepakket	> S (+index)	> I (+index)
02-1-1	1,50 - 2,50	AS3000: pakket Standaard grondwater	Barium (0,09)	-

> S : > Streefwaarde
 > I : > Interventiewaarde
 Index : $(\text{GSSD} - \text{S}) / (\text{I} - \text{S})$

De analysecertificaten zijn in bijlage 6 opgenomen.

4.2 Resultaten en interpretatie

Wet bodembescherming

In de monsters van zowel de boven- als de ondergrond (0,0-1,0 m-mv) zijn analytisch geen gehalten boven de achtergrondwaarden aangetroffen.

Wet bodembescherming

In het grondwater is een licht verhoogde concentratie aan barium aangetoond. .

Van barium is bekend dat dit in verhoogde concentraties in het grondwater kan worden aangetroffen zonder aanwijsbare bron. De in onderhavig onderzoek gemeten concentratie kan als een van nature verhoogde achtergrondwaarde worden beschouwd.

5. CONCLUSIES EN AANBEVELINGEN

Geconcludeerd moet worden, dat gezien het feit dat er geen gehalten boven de achtergrondwaarden zijn aangetoond, de onderzoekshypothese verdacht in de zin van de NEN 5740 verworpen dient te worden.

Het licht verhoogde gehalte aan barium in het grondwatermonster is niet duidelijk verklaarbaar, de concentratie is echter van zodanige aard dat deze geen verdere aandacht vereist.

Op basis van de momenteel beschikbare gegevens is er geen behoefte aan aanvullend onderzoek. Vanuit milieuhygiënisch oogpunt zien wij geen bezwaren tegen de voorgenomen herontwikkeling van de locatie.

Het uitgevoerde bodemonderzoek heeft alleen betrekking op het onderzochte bouwvlak t.p.v de geplande nieuwbouw. Er kan geen uitspraak gedaan worden over bodemgesteldheid van het overige terrein.

BIJLAGE 1
KADASTRALE KAART



12345

25

Deze kaart is noordgericht

Perceelnummer

Huisnummer

Vastgestelde kadastrale grens

Voorlopige kadastrale grens

Administratieve kadastrale grens

Bebouwing

Schaal 1: 2000

Kadastrale gemeente Woudenberg

Sectie I

Perceel 612

kadaster



Voor een eensluitend uittreksel, geleverd op 19 juli 2024

De bewaarder van het kadaster en de openbare registers

Aan dit uittreksel kunnen geen betrouwbare maten worden ontleend.


De Dienst voor het kadaster en de openbare registers behoudt zich de intellectuele eigendomsrechten voor, waaronder het auteursrecht en het databankenrecht.

BIJLAGE 2

FOTO'S ONDERZOEKSLOCATIE



BIJLAGE 3
HISTORISCHE INFORMATIE

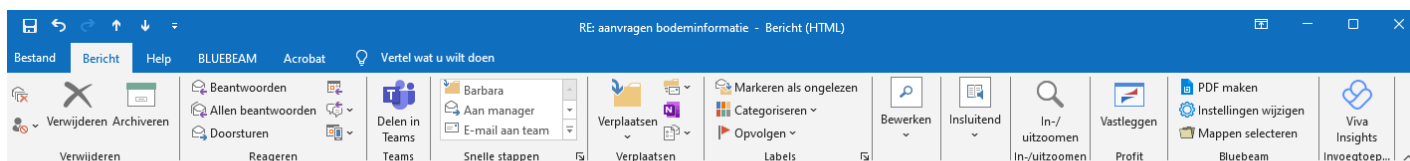

RE: aanvragen bodeminformatie Hopeseweg 26a Woudenberg



RUD_bodemloket <Bodemloket@rudutrecht.nl>
Aan Barbara Achterberg

Beantwoorden Allen beantwoorden Doorsturen ...

ma 22-7-2024 13:26

Beste Barbara,

Wij hebben geen bodeminformatie voor bovenstaand adres.

Met vriendelijke groeten,

O. (Oscar) Groenhof

vergunningverlening
Cluster Bodem

RUD Utrecht
Archimedeslaan 6 | Postbus 85242 | 3508 AE Utrecht
Telefoon 06-17509668
www.rudutrecht.nl

Ik werk op maandag tot en met vrijdag (vanaf 10:00 uur).




BIJLAGE 4

SITUATIETEKENING MET BORINGEN EN PEILBUIS

Boring: 01
boring

Soort meetpunt:


X: 162533,92
Y: 452501,16
Datum: 19-7-2024
GWS: 70

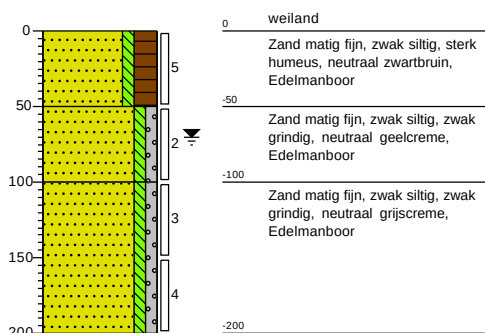

Boring: 02
peilbuis

Soort meetpunt:


X: 162523,53
Y: 452494,09
Datum: 19-7-2024
GWS: 70

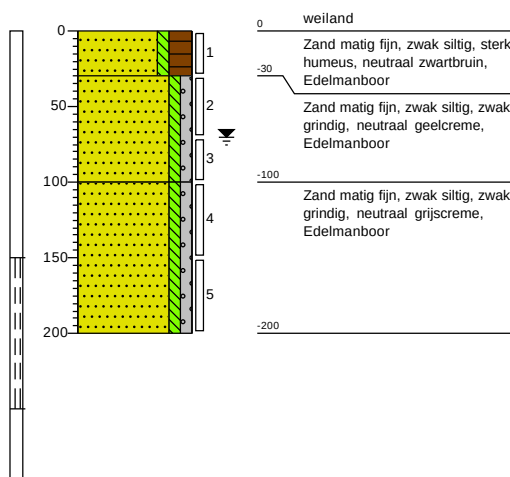

Boring: 03
boring

Soort meetpunt:


X: 162512,19
Y: 452498,91
Datum: 19-7-2024

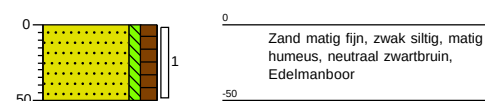

Boring: 04
boring

Soort meetpunt:

X: 162515,46
Y: 452484,68
Datum: 19-7-2024

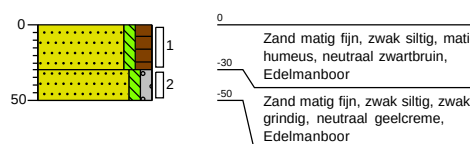


Projectnaam: VO Hopeseweg 26, Renswoude

Projectcode: P2400445

Boring: 05
boring

Soort meetpunt:

X: 162535,66
Y: 452489,68
Datum: 19-7-2024

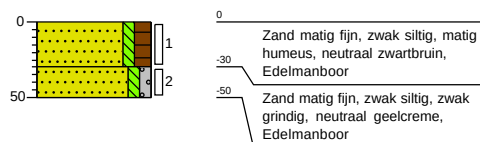


Projectnaam: VO Hopeseweg 26, Renswoude


Projectcode: P2400445

Legenda (conform NEN 5104)

grind

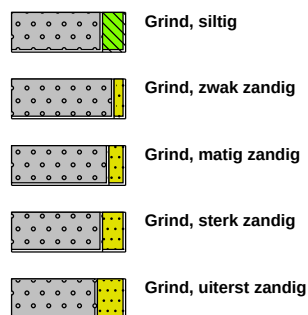


zand

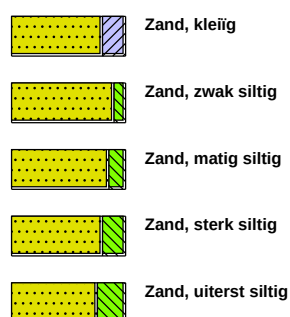

veen



peilbuis

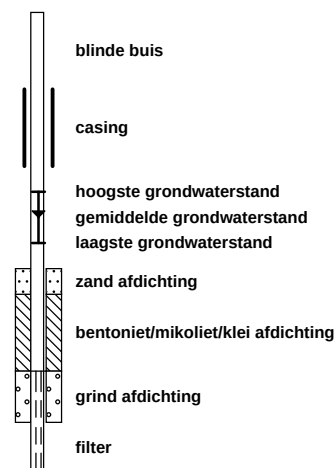


klei



leem




overige toevoegingen

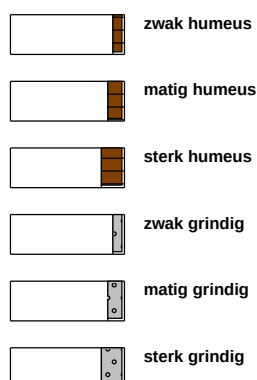


geur




olie

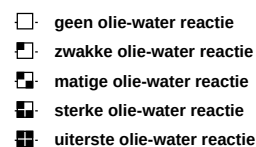



p.i.d.-waarde

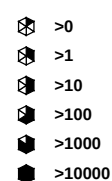

monsters

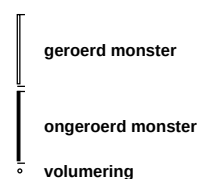

overig

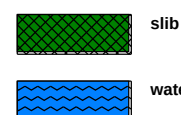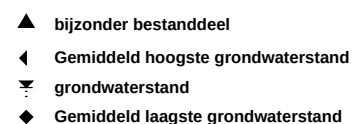

Projectnaam: VO Hopeseweg 26, Renswoude

Projectcode: P2400445



612

88

03

02

01

05

04

1:500

10 m

BIJLAGE 5
VELDWERKRAPPORTAGE

Veldwerkverslag 2001, versie 1.0 d.d.: 03-02-2021



Projectnr. opdrachtgever: **B. Achterberg**

P2400445

Opdrachtgever **V.O.F. van Kruistum- de Greef**

Contactpersoon

0

Betreft **VO**

Datum	22 juli 2024
Tijd	16:07
Lab	Eurofins Omegam (Amsterdam)

Volledig invullen!

	JA	NEE	NVT	Opmerkingen/Acties
Gemeld en toestemming van de eigenaar	X	.	.	..
Toegang terrein geregeld	X	.	.	..
Bijgeleverde tekening duidelijk	X	.	.	..
Situatie op de locatie veilig (LMRA)	X	.	.	..
Uitvoering conform opdracht (NEE= toelichten)	X	.	.	..
Opdracht afgerond (NEE= toelichten)	X	.	.	..
Peilbuizen volgens opdracht afgewerkt en voorgepompt	X	.	.	..
Filters omstort met filtergrind	X	.	.	..
Boorgaten afgewerkt met bentoniet	X	.	.	..
Digitale foto's genomen?	X	.	.	..
Overtollige grond (<i>visueel schoon</i>)				
. verspreid op locatie	X	.	.	..
. gronddepot ingericht	.	.	X	..
. afgevoerd	.	.	X	..
Monsterverdracht uitgevoerd	X	.	.	..
Asbest aangetroffen op locatie (JA= projectleider inlichten!)	.	X	.	..
AVRO: Duizendknoopfamilie aangetroffen op locatie?	.	.	X	..
(foto + intekenen op kaart en melden gemeente Amsterdam)	.	.	X	..
Meerwerk uitgevoerd	.	.	X	
. gemeld & akkoord projectleider	.	.	X	telefoon email

	aantal	eenheid
Ramgutmeters	..	meter
Gestaakte boringen	..	m-mv
Overig	..	..

Wordt u toegezonden

Boorstaten en monstergegevens	X
Digitale foto's	X
Veldwerktekening	X

☒ schaal gecontroleerd

Opmerkingen

Door ondertekening verklaart de geregistreerde boormeester dat het veldwerk onafhankelijk van de opdrachtgever is uitgevoerd conform de eisen van de BRL SIKB 2000 en de daarbij horende protocollen.

Uitgevoerd door

reg handtekening

Boormeester	M. Berkhof	.	
Boormedewerker(s)		.	

Projectnr. opdrachtgever: **B. Achterberg**

P2400445

Opdrachtgever **V.O.F. van Kruistum- de Greef**

Contactpersoon **0**

Betreft **VO**

Datum	29 juli 2024
Tijd	15:21
Lab	Eurofins Omegam

Volledig invullen!

JA NEE NVT Opmerkingen/Acties

Gemeld en toestemming van de eigenaar	X	.	.	..
Toegang terrein geregeld	X	.	.	..
Bijgeleverde tekening duidelijk	X	.	.	..
Situatie op de locatie veilig (LMRA)	X	.	.	..
Opdracht afgerond (NEE= toelichten)	X	.	.	..
Uitvoering conform opdracht (NEE= toelichten)	X	.	.	..
Wachttijd 1 week (NEE= toelichten)	X	.	.	..
Drijf- of zaklaag aanwezig (JA= toelichten bij welke pb)	.	X	.	..
Beluchting opgetreden (JA= toelichten bij welke pb)	.	X	.	..
EC gemeten bij aanvang onderzoek	X	.	.	..
EC gemeten na stabilisatie	X	.	.	..
O ₂ gemeten na stabilisatie	.	X	.	..
NTU en pH gemeten en geregistreerd	X	.	.	..
Veldfiltratie uitgevoerd	X	.	.	..
Zintuiglijke waarnemingen	..			
Wijze van conservering geregistreerd	..			
Meerwerk uitgevoerd	.	.	.	..
. meld & akkoord projectleider	.	.	.	..

Wordt u toegezonden

ZIP-bestand met watermonsternamengegevens	.
Veldverslag 2002	.

Opmerkingen

Door ondertekening verklaart de geregistreerde boormeester dat het veldwerk onafhankelijk van de opdrachtgever is uitgevoerd conform de eisen van de NEN 5744 en BRL SIKB 2000 met het daarbij horende protocol 2002.

Uitgevoerd door

reg handtekening

Boormeester M. Berkhof	.	
Boormedewerker(s)	.	.

BIJLAGE 6
ANALYSECERTIFICATEN

Hopman en Peters B.V.
T.a.v. mevrouw B. Achterberg
Parallelweg 3
3927BZ RENSWOUDE

Uw kenmerk : P2400445-VO Hopeseweg 26 Renswoude
Ons kenmerk : Project 1775276
Validatieref. : 1775276_certificaat_v1
Opdrachtverificatiecode: FKVD-OÛUE-SYNU-WMQU
Bijlage(n) : 2 tabel(len) + 2 oliechromatogram(men) + 1 bijlage(n)

Amsterdam, 26 juli 2024

Hierbij zend ik u de resultaten van het laboratoriumonderzoek dat op uw verzoek is uitgevoerd in de door u aangeboden monsters.

De resultaten hebben uitsluitend betrekking op de monsters, zoals die door u voor analyse ter beschikking werden gesteld.

Het onderzoek is, met uitzondering van eventueel uitbesteed onderzoek, uitgevoerd door Eurofins Omegam. Informatie omtrent de gebruikte analysemethode(n) kunt u vinden in ons klantenportaal Mijn Lab onder "Info en Docs".

Ik wijs u erop dat het analysecertificaat alleen in zijn geheel mag worden gereproduceerd. Ik vertrouw erop uw opdracht volledig en naar tevredenheid te hebben uitgevoerd. Heeft u naar aanleiding van deze rapportage nog vragen, dan verzoek ik u contact op te nemen met onze klantenservice.

Hoogachtend,
namens Eurofins Omegam,



Ing. J. Tukker
Manager productie

Op dit certificaat zijn onze algemene voorwaarden van toepassing.
Dit analysecertificaat mag niet anders dan in zijn geheel worden gereproduceerd.

Eurofins Omegam B.V.
H.J.E. Wenckebachweg 120
NL-1114 AD Amsterdam-Duivendrecht
Nederland

T +31-(0)20-597 66 80
CSOmegam@eurofins.com
www.eurofins.nl

IBAN NL 16 BNPA 0227667980
BIC BNPANL2A
BTW nr. NL8139.67.132.B01
KvK nr. 34215654

ANALYSECERTIFICAAT

Projectcode : 1775276
 Uw project omschrijving : P2400445-VO Hopeseweg 26 Renswoude
 Opdrachtgever : Hopman en Peters B.V.

Uw Monsterreferenties

8351848 = MM01 01 (0-50) 03 (0-50) 04 (0-30) 05 (0-30)

8351849 = MM02 01 (50-100) 02 (70-100)

Opgegeven bemonsteringsdatum :	19/07/2024	19/07/2024
Ontvangstdatum opdracht :	22/07/2024	22/07/2024
Startdatum :	22/07/2024	22/07/2024
Monstercode :	8351848	8351849
Uw Matrix :	Grond	Grond

Monstervoorbewerking

S AS3000 (steekmonster)		uitgevoerd	uitgevoerd
S gewicht artefact	g	n.v.t.	n.v.t.
S soort artefact		n.v.t.	n.v.t.
S voorbewerking AS3000		uitgevoerd	uitgevoerd

Algemeen onderzoek - fysisch

S droge stof	%	81,8	82,9
S organische stof (gec. voor lutum)	% (m/m ds)	4,8	0,4
S lutumgehalte (pipetmethode)	% (m/m ds)	1,8	< 1

Anorganische parameters - metalen

S barium (Ba)	mg/kg ds	< 20	< 20
S cadmium (Cd)	mg/kg ds	< 0,20	< 0,20
S kobalt (Co)	mg/kg ds	< 3,0	< 3,0
S koper (Cu)	mg/kg ds	6,4	< 5,0
S kwik (Hg) (niet vluchtig)	mg/kg ds	0,07	< 0,05
S lood (Pb)	mg/kg ds	11	< 10
S molybdeen (Mo)	mg/kg ds	< 1,5	< 1,5
S nikkel (Ni)	mg/kg ds	< 4	< 4
S zink (Zn)	mg/kg ds	20	< 20

Organische parameters - niet aromatisch

S minerale olie (florisil clean-up)	mg/kg ds	< 35	< 35
-------------------------------------	----------	------	------

Organische parameters - aromatisch

Polycyclische koolwaterstoffen:

S naftaleen	mg/kg ds	< 0,05	< 0,05
S fenantreen	mg/kg ds	< 0,05	< 0,05
S antraceen	mg/kg ds	< 0,05	< 0,05
S fluorantreen	mg/kg ds	< 0,05	< 0,05
S benzo(a)antraceen	mg/kg ds	< 0,05	< 0,05
S chryseen	mg/kg ds	< 0,05	< 0,05
S benzo(k)fluorantreen	mg/kg ds	< 0,05	< 0,05
S benzo(a)pyreen	mg/kg ds	< 0,05	< 0,05
S benzo(ghi)peryleen	mg/kg ds	< 0,05	< 0,05
S indeno(1,2,3-cd)pyreen	mg/kg ds	< 0,05	< 0,05
S som PAK (10)	mg/kg ds	0,35	0,35

Organische parameters - gehalogeneerd

Polychloorbifenylen:

S PCB -28	mg/kg ds	< 0,001	< 0,001
S PCB -52	mg/kg ds	0,005	< 0,001
S PCB -101	mg/kg ds	< 0,001	< 0,001
S PCB -118	mg/kg ds	< 0,001	< 0,001
S PCB -138	mg/kg ds	< 0,001	< 0,001
S PCB -153	mg/kg ds	< 0,001	< 0,001
S PCB -180	mg/kg ds	< 0,001	< 0,001
S som PCBs (7)	mg/kg ds	0,009	0,005

ANALYSECERTIFICAAT

Projectcode	:	1775276
Uw project omschrijving	:	P2400445-VO Hopeseweg 26 Renswoude
Opdrachtgever	:	Hopman en Peters B.V.

Opmerkingen m.b.t. analyses

Opmerking(en) algemeen

De volgende informatie is indien van toepassing verstrekt door de opdrachtgever:
Project omschrijving, Monsterreferentie(s), Opgegeven bemonsteringsdatum, Matrix, Monsterdiepte, Potnr (Barcode), Veldgegevens, Veldwaarnemingen en Bemonsteringsdata. De opgegeven bemonsteringsdatum kan van invloed zijn op de geldigheid van de resultaten.

Organische stof gehalte (gecorrigeerd voor lutum en vrij ijzer in de vorm van Fe₂O₃)

Het organische stofgehalte is gecorrigeerd voor het in het analysecertificaat gerapporteerde lutumgehalte. Indien het lutumgehalte niet is gerapporteerd is de correctie uitgevoerd met een lutumgehalte van 5,4% (gemiddeld lutumgehalte Nederlandse bodem, AS3010/AS3210, prestatieblad organische stofgehalte in grond/waterbodem). Indien het vrij ijzergehalte is bepaald en groter is dan 5 % m/m, is bij de berekening van het organische stof gecorrigeerd voor dat gehalte aan vrij ijzer.


Sommatie van concentraties voor groepsparameters

De sommatie is uitgevoerd volgens AS3000 paragraaf 2.5.2 en bijlage 3.

OLIE-ONDERZOEK

Monstercode : 8351848
Uw project : P2400445-VO Hopeseweg 26 Renswoude
omschrijving
Uw referentie : MM01 01 (0-50) 03 (0-50) 04 (0-30) 05 (0-30)
Methode : minerale olie (florisil clean-up)

OLIECHROMATOGRAM

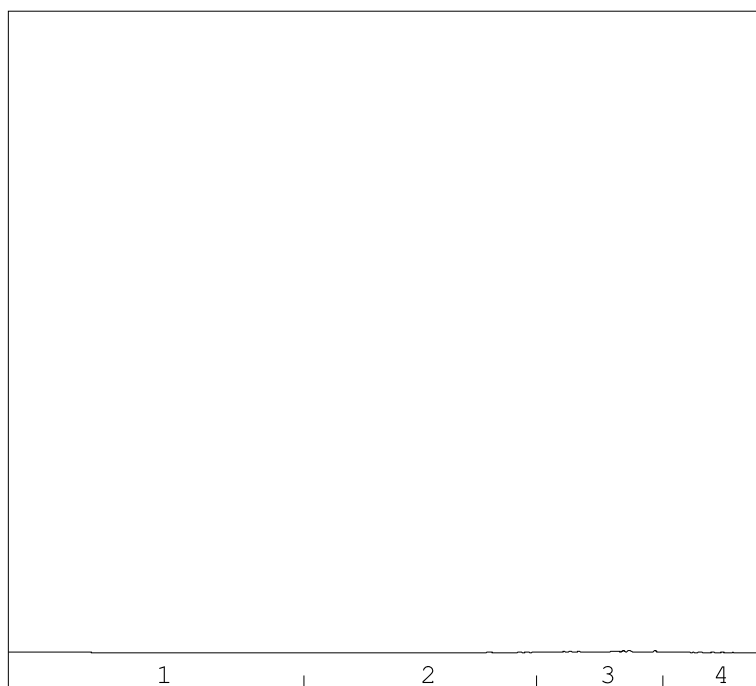

→
oliefractieverdeling

minerale olie gehalte: <35 mg/kg ds

Minerale olie

Interpretatie: raadpleeg voor de typering van de oliesoort de OMEGAM oliebibliotheek.


De hoogte van de signalen is geen maat voor de concentratie van de olie in het monster.
(Het chromatogram heeft een variabele schaalindeling)

Bij een minerale olie gehalte kleiner dan de rapportagegrens worden geen oliefracties weergegeven.

OLIE-ONDERZOEK

Monstercode : 8351849
Uw project : P2400445-VO Hopeseweg 26 Renswoude
omschrijving
Uw referentie : MM02 01 (50-100) 02 (70-100)
Methode : minerale olie (florisil clean-up)

OLIECHROMATOGRAM

 

→
oliefractieverdeling

minerale olie gehalte: <35 mg/kg ds

Minerale olie

Interpretatie: raadpleeg voor de typering van de oliesoort de OMEGAM oliebibliotheek.

De hoogte van de signalen is geen maat voor de concentratie van de olie in het monster.
(Het chromatogram heeft een variabele schaalindeling)

Bij een minerale olie gehalte kleiner dan de rapportagegrens worden geen oliefracties weergegeven.

ANALYSECERTIFICAAT

Projectcode	: 1775276
Uw project omschrijving	: P2400445-VO Hopeseweg 26 Renswoude
Opdrachtgever	: Hopman en Peters B.V.

Analysemethoden Grond (AS3000)

AS3000

In dit analysecertificaat zijn de met 'S' gemerkte analyses uitgevoerd volgens de analysemethoden beschreven in het "Accreditatieschema Laboratoriumanalyses voor grond-, waterbodem- en grondwateronderzoek (AS SIKB 3000)". Het laboratoriumonderzoek is uitgevoerd volgens de onderstaande analysemethoden. Deze analyses zijn vastgelegd in het geldende accreditatie-certificaat met bijbehorende verrichtingenlijst L086 van Eurofins Omegam BV.

voorbewerking AS3000	: Conform AS3000 en NEN-EN 16179
Droge stof	: Conform AS3010 prestatieblad 2
Organische stof (gec. voor lutum)	: Conform AS3010 prestatieblad 3 en gelijkwaardig aan NEN 5754
Lutumgehalte (pipetmethode)	: Conform AS3010 prestatieblad 4; gelijkwaardig aan NEN 5753
Barium (Ba)	: Conform AS3010 prestatieblad 5 en NEN-EN-ISO 17294-2 en destructie conform NEN 6961
Cadmium (Cd)	: Conform AS3010 prestatieblad 5 en NEN-EN-ISO 17294-2 en destructie conform NEN 6961
Kobalt (Co)	: Conform AS3010 prestatieblad 5 en NEN-EN-ISO 17294-2 en destructie conform NEN 6961
Koper (Cu)	: Conform AS3010 prestatieblad 5 en NEN-EN-ISO 17294-2 en destructie conform NEN 6961
Kwik (Hg) (niet vluchtig)	: Conform AS3010 prestatieblad 5 en NEN-EN-ISO 17294-2 en destructie conform NEN 6961
Lood (Pb)	: Conform AS3010 prestatieblad 5 en NEN-EN-ISO 17294-2 en destructie conform NEN 6961
Molybdeen (Mo)	: Conform AS3010 prestatieblad 5 en NEN-EN-ISO 17294-2 en destructie conform NEN 6961
Nikkel (Ni)	: Conform AS3010 prestatieblad 5 en NEN-EN-ISO 17294-2 en destructie conform NEN 6961
Zink (Zn)	: Conform AS3010 prestatieblad 5 en NEN-EN-ISO 17294-2 en destructie conform NEN 6961
Minerale olie (florisil clean-up)	: Conform AS3010 prestatieblad 7
PAKs	: Conform AS3010 prestatieblad 6
PCBs	: Conform AS3010 prestatieblad 8

Hopman en Peters B.V.
T.a.v. mevrouw B. Achterberg
Parallelweg 3
3927BZ RENSWOUDE

Uw kenmerk : P2400445-VO Hopeseweg 26 Renswoude
Ons kenmerk : Project 1778681
Validatieref. : 1778681_certificaat_v1
Opdrachtverificatiecode: SUYH-YZTA-JSWW-DKDL
Bijlage(n) : 2 tabel(len) + 1 oliechromatogram(men) + 1 bijlage(n)

Amsterdam, 2 augustus 2024

Hierbij zend ik u de resultaten van het laboratoriumonderzoek dat op uw verzoek is uitgevoerd in de door u aangeboden monsters.

De resultaten hebben uitsluitend betrekking op de monsters, zoals die door u voor analyse ter beschikking werden gesteld.

Het onderzoek is, met uitzondering van eventueel uitbesteed onderzoek, uitgevoerd door Eurofins Omegam. Informatie omtrent de gebruikte analysemethode(n) kunt u vinden in ons klantenportaal Mijn Lab onder "Info en Docs".

Ik wijs u erop dat het analysecertificaat alleen in zijn geheel mag worden gereproduceerd. Ik vertrouw erop uw opdracht volledig en naar tevredenheid te hebben uitgevoerd. Heeft u naar aanleiding van deze rapportage nog vragen, dan verzoek ik u contact op te nemen met onze klantenservice.

Hoogachtend,
namens Eurofins Omegam,



Ing. J. Tukker
Manager productie

Op dit certificaat zijn onze algemene voorwaarden van toepassing.
Dit analysecertificaat mag niet anders dan in zijn geheel worden gereproduceerd.

Eurofins Omegam B.V.
H.J.E. Wenckebachweg 120
NL-1114 AD Amsterdam-Duivendrecht
Nederland

T +31-(0)20-597 66 80
CSOmegam@eurofins.com
www.eurofins.nl

IBAN NL 16 BNPA 0227667980
BIC BNPANL2A
BTW nr. NL8139.67.132.B01
KvK nr. 34215654

ANALYSECERTIFICAAT

Projectcode : 1778681
 Uw project omschrijving : P2400445-VO Hopeseweg 26 Renswoude
 Opdrachtgever : Hopman en Peters B.V.

Uw Monsterreferenties
 8361264 = 02-1-1 02 (150-250)

Opgegeven bemonsteringsdatum : 29/07/2024
 Ontvangstdatum opdracht : 29/07/2024
 Startdatum : 29/07/2024
 Monstercode : 8361264
 Uw Matrix : Grondwater

Anorganische parameters - metalen

Metalen ICP-MS (opgelost):

S barium (Ba)	µg/l	100
S cadmium (Cd)	µg/l	< 0,2
S kobalt (Co)	µg/l	2,5
S koper (Cu)	µg/l	< 2
S Kwik (Hg) (niet vluchtig)	µg/l	< 0,05
S lood (Pb)	µg/l	< 2
S molybdeen (Mo)	µg/l	< 2
S nikkel (Ni)	µg/l	9,6
S zink (Zn)	µg/l	< 10

Organische parameters - niet aromatisch

S minerale olie (florisil clean-up)	µg/l	< 50
-------------------------------------	------	------

Organische parameters - aromatisch

Vluchtige aromaten:

S benzeen	µg/l	< 0,2
S ethylbenzeen	µg/l	< 0,2
S naftaleen	µg/l	< 0,02
S o-xyleen	µg/l	< 0,1
S styreen	µg/l	< 0,2
S toluen	µg/l	< 0,2
S xyleen (som m+p)	µg/l	< 0,2
S som xylenen	µg/l	0,2

Organische parameters - gehalogeneerd

Vluchtige chlooralifaten:

S 1,1,1-trichloorethaan	µg/l	< 0,1
S 1,1,2-trichloorethaan	µg/l	< 0,1
S 1,1-dichloorethaan	µg/l	< 0,2
S 1,1-dichlooretheen	µg/l	< 0,1
S 1,1-dichloorpropaan	µg/l	< 0,2
S 1,2-dichloorethaan	µg/l	< 0,2
S 1,2-dichloorpropaan	µg/l	< 0,2
S 1,3-dichloorpropaan	µg/l	< 0,2
S cis-1,2-dichlooretheen	µg/l	< 0,1
S dichloormethaan	µg/l	< 0,2
S monochlooretheen (vinylchloride)	µg/l	< 0,2
S tetrachlooretheen	µg/l	< 0,1
S tetrachloormethaan	µg/l	< 0,1
S trans-1,2-dichlooretheen	µg/l	< 0,1
S trichlooretheen	µg/l	< 0,2
S trichloormethaan	µg/l	< 0,2
S som C+T dichlooretheen	µg/l	0,1
S som dichloorpropanen	µg/l	0,4

Vluchtige gehalogeneerde alifaten - divers:

S tribroommethaan (bromofom)	µg/l	< 0,2
------------------------------	------	-------

ANALYSECERTIFICAAT

Projectcode : 1778681
Uw project omschrijving : P2400445-VO Hopeseweg 26 Renswoude
Opdrachtgever : Hopman en Peters B.V.

Opmerkingen m.b.t. analyses

Opmerking(en) algemeen

De volgende informatie is indien van toepassing verstrekt door de opdrachtgever:
Project omschrijving, Monsterreferentie(s), Opgegeven bemonsteringsdatum, Matrix, Monsterdiepte, Potnr (Barcode), Veldgegevens, Veldwaarnemingen en Bemonsteringsdata. De opgegeven bemonsteringsdatum kan van invloed zijn op de geldigheid van de resultaten.


Sommatie van concentraties voor groepsparameters

De sommatie is uitgevoerd volgens AS3000 paragraaf 2.5.2 en bijlage 3.

OLIE-ONDERZOEK

Monstercode : 8361264
Uw project : P2400445-VO Hopeseweg 26 Renswoude
omschrijving
Uw referentie : 02-1-1 02 (150-250)
Methode : minerale olie (florisil clean-up)

OLIECHROMATOGRAM

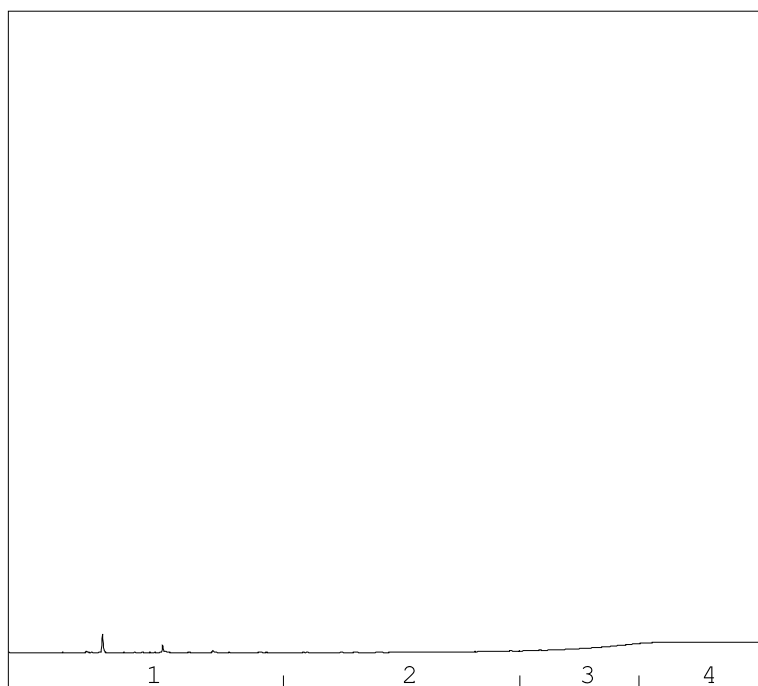

→
oliefractieverdeling

minerale olie gehalte: <50 µg/l

Minerale olie

Interpretatie: raadpleeg voor de typering van de oliesoort de OMEGAM oliebibliotheek.

De hoogte van de signalen is geen maat voor de concentratie van de olie in het monster.
(Het chromatogram heeft een variabele schaalindeling)

Bij een minerale olie gehalte kleiner dan de rapportagegrens worden geen oliefracties weergegeven.

ANALYSECERTIFICAAT

Projectcode : 1778681
Uw project omschrijving : P2400445-VO Hopeseweg 26 Renswoude
Opdrachtgever : Hopman en Peters B.V.

Analysemethoden Grondwater (AS3000)

AS3000

In dit analysecertificaat zijn de met 'S' gemerkte analyses uitgevoerd volgens de analysemethoden beschreven in het "Accreditatieschema Laboratoriumanalyses voor grond-, waterbodembodem- en grondwateronderzoek (AS SIKB 3000)". Het laboratoriumonderzoek is uitgevoerd volgens de onderstaande analysemethoden. Deze analyses zijn vastgelegd in het geldende accreditatie-certificaat met bijbehorende verrichtingenlijst L086 van Eurofins Omegam BV.

Barium (Ba)	: Conform AS3110 prestatieblad 3 en gelijkwaardig aan NEN-EN-ISO 17294-2
Cadmium (Cd)	: Conform AS3110 prestatieblad 3 en gelijkwaardig aan NEN-EN-ISO 17294-2
Kobalt (Co)	: Conform AS3110 prestatieblad 3 en gelijkwaardig aan NEN-EN-ISO 17294-2
Koper (Cu)	: Conform AS3110 prestatieblad 3 en gelijkwaardig aan NEN-EN-ISO 17294-2
Kwik (Hg) (niet vluchtig)	: Conform AS3110 prestatieblad 3 en gelijkwaardig aan NEN-EN-ISO 17294-2
Lood (Pb)	: Conform AS3110 prestatieblad 3 en gelijkwaardig aan NEN-EN-ISO 17294-2
Molybdeen (Mo)	: Conform AS3110 prestatieblad 3 en gelijkwaardig aan NEN-EN-ISO 17294-2
Nikkel (Ni)	: Conform AS3110 prestatieblad 3 en gelijkwaardig aan NEN-EN-ISO 17294-2
Zink (Zn)	: Conform AS3110 prestatieblad 3 en gelijkwaardig aan NEN-EN-ISO 17294-2
Minerale olie (florisil clean-up)	: Conform AS3110 prestatieblad 5
Aromaten (BTXXN)	: Conform AS3130 prestatieblad 1
Styreen	: Conform AS3130 prestatieblad 1
Chlooralifaten	: Conform AS3130 prestatieblad 1
monochlooretheen (vinylchloride)	: Conform AS3130 prestatieblad 1
1,1-Dichlooretheen	: Conform AS3130 prestatieblad 1
Tribroommethaan	: Conform AS3130 prestatieblad 1

BIJLAGE 7
TOETSINGSTABELLEN

Project	P2400445-VO Hopeseweg 26 Renswoude						
Certificaten	1775276						
Toetsing	T.12 Beoordeling kwaliteit van grond volgens Wbb						
Toetsversie	TerraIndex 3.2.0			Toetsdatum: 29 July 2024 07:07			

Monsterreferentie	8351848						
Monsteromschrijving	MM01 01 (0-50) 03 (0-50) 04 (0-30) 05 (0-30)						
Analyse	Eenheid	Analyseser.	Gestand.Res.	Toetsoordeel	AW	T	I

Lutum/Humus							
Organische stof	% (m/m ds)	4.8	10				
Lutum	% (m/m ds)	1.8	25				
Droogrest							
droge stof	%	81.8	81.8	@			
Metalen ICP-AES							
barium (Ba)	mg/kg ds	< 20	< 54	@	190	555	920
cadmium (Cd)	mg/kg ds	< 0.2	< 0.21	-	0.6	6.8	13
kobalt (Co)	mg/kg ds	< 3	< 7.4	-	15	102.5	190
koper (Cu)	mg/kg ds	6.4	12	-	40	115	190
kwik (Hg) (niet vluchtig)	mg/kg ds	0.07	0.10	-	0.15	18.075	36
lood (Pb)	mg/kg ds	11	16	-	50	290	530
molybdeen (Mo)	mg/kg ds	< 1.5	< 1.0	-	1.5	95.75	190
nikkel (Ni)	mg/kg ds	< 4	< 8	-	35	67.5	100
zink (Zn)	mg/kg ds	20	44	-	140	430	720
Minerale olie							
minerale olie (florisil clean-up)	mg/kg ds	< 35	< 51	-	190	2595	5000
Polycyclische koolwaterstoffen							
naftaleen	mg/kg ds	< 0.05	< 0.035				
fenantreen	mg/kg ds	< 0.05	< 0.035				
antraceen	mg/kg ds	< 0.05	< 0.035				
fluoranteen	mg/kg ds	< 0.05	< 0.035				
benzo(a)antraceen	mg/kg ds	< 0.05	< 0.035				
chryseen	mg/kg ds	< 0.05	< 0.035				
benzo(k)fluoranteen	mg/kg ds	< 0.05	< 0.035				
benzo(a)pyreen	mg/kg ds	< 0.05	< 0.035				
benzo(ghi)peryleen	mg/kg ds	< 0.05	< 0.035				
indeno(1,2,3-cd)pyreen	mg/kg ds	< 0.05	< 0.035				
Sommaties							
som PAK (10)	mg/kg ds	0.35	< 0.35	-	1.5	20.75	40
Polychloorbifenylen							
PCB - 28	mg/kg ds	< 0.001	< 0.0015				
PCB - 52	mg/kg ds	0.005	0.010				
PCB - 101	mg/kg ds	< 0.001	< 0.0015				
PCB - 118	mg/kg ds	< 0.001	< 0.0015				
PCB - 138	mg/kg ds	< 0.001	< 0.0015				
PCB - 153	mg/kg ds	< 0.001	< 0.0015				
PCB - 180	mg/kg ds	< 0.001	< 0.0015				
Sommaties							
som PCBs (7)	mg/kg ds	0.009	0.019	-	0.02	0.51	1

Monsterreferentie	8351849						
Monsteromschrijving	MM02 01 (50-100) 02 (70-100)						
Analyse	Eenheid	Analyseser.	Gestand.Res.	Toetsoordeel	AW	T	I

Lutum/Humus							
Organische stof	% (m/m ds)	0.4	10				
Lutum	% (m/m ds)	1.0	25				
Droogrest							
droge stof	%	82.9	82.9	@			

Metalen ICP-AES

barium (Ba)	mg/kg ds	< 20	< 54	@	190	555	920
cadmium (Cd)	mg/kg ds	< 0.2	< 0.24	-	0.6	6.8	13
kobalt (Co)	mg/kg ds	< 3	< 7.4	-	15	102.5	190
koper (Cu)	mg/kg ds	< 5	< 7.2	-	40	115	190
kwik (Hg) (niet vluchtig)	mg/kg ds	< 0.05	< 0.05	-	0.15	18.075	36
lood (Pb)	mg/kg ds	< 10	< 11	-	50	290	530
molybdeen (Mo)	mg/kg ds	< 1.5	< 1.0	-	1.5	95.75	190
nikkel (Ni)	mg/kg ds	< 4	< 8	-	35	67.5	100
zink (Zn)	mg/kg ds	< 20	< 33	-	140	430	720

Minerale olie

minerale olie (florisil clean-up)	mg/kg ds	< 35	< 120	-	190	2595	5000
-----------------------------------	----------	------	-------	---	-----	------	------

Polycyclische koolwaterstoffen

naftaleen	mg/kg ds	< 0.05	< 0.035				
fenantreen	mg/kg ds	< 0.05	< 0.035				
antraceen	mg/kg ds	< 0.05	< 0.035				
fluoranteen	mg/kg ds	< 0.05	< 0.035				
benzo(a)antraceen	mg/kg ds	< 0.05	< 0.035				
chryseen	mg/kg ds	< 0.05	< 0.035				
benzo(k)fluoranteen	mg/kg ds	< 0.05	< 0.035				
benzo(a)pyreen	mg/kg ds	< 0.05	< 0.035				
benzo(ghi)peryleen	mg/kg ds	< 0.05	< 0.035				
indeno(1,2,3-cd)pyreen	mg/kg ds	< 0.05	< 0.035				

Sommaties

som PAK (10)	mg/kg ds	0.35	< 0.35	-	1.5	20.75	40
--------------	----------	------	--------	---	-----	-------	----

Polychloorbifenylen

PCB - 28	mg/kg ds	< 0.001	< 0.0035				
PCB - 52	mg/kg ds	< 0.001	< 0.0035				
PCB - 101	mg/kg ds	< 0.001	< 0.0035				
PCB - 118	mg/kg ds	< 0.001	< 0.0035				
PCB - 138	mg/kg ds	< 0.001	< 0.0035				
PCB - 153	mg/kg ds	< 0.001	< 0.0035				
PCB - 180	mg/kg ds	< 0.001	< 0.0035				

Sommaties

som PCBs (7)	mg/kg ds	0.005	< 0.024	-	0.02	0.51	1
--------------	----------	-------	---------	---	------	------	---

Legenda							
@	Geen toetsoordeel mogelijk						
-	<= Achtergrondwaarde						
N.B.	De vermelde tussenwaarde is door Eurofins berekend						

Project	P2400445-VO Hopeseweg 26 Renswoude						
Certificaten	1778681						
Toetsing	T.13 Beoordeling kwaliteit van grondwater volgens Wbb						
Toetsversie	TerraIndex 2.2.0			Toetsdatum: 5 August 2024 06:40			

Monsterreferentie	8361264						
Monsteromschrijving	02-1-1 02 (150-250)						
Analyse	Eenheid	Analyseseres.		Toetsoordeel	S	T	I

Metalen ICP-MS (opgelost)							
barium (Ba)	µg/l	100		2.0 S	50	337.5	625
cadmium (Cd)	µg/l	< 0.2		-	0.4	3.2	6
kobalt (Co)	µg/l	2.5		-	20	60	100
koper (Cu)	µg/l	< 2		-	15	45	75
Kwik (Hg) (niet vluchtig)	µg/l	< 0.05		-	0.05	0.175	0.3
lood (Pb)	µg/l	< 2		-	15	45	75
molybdeen (Mo)	µg/l	< 2		-	5	152.5	300
nikkel (Ni)	µg/l	9.6		-	15	45	75
zink (Zn)	µg/l	< 10		-	65	432.5	800
Minerale olie							
minerale olie (florisil clean-up)	µg/l	< 50		-	50	325	600
Vluchtige aromaten							
benzeen	µg/l	< 0.2		-	0.2	15.1	30
ethylbenzeen	µg/l	< 0.2		-	4	77	150
naftaleen	µg/l	< 0.02		-	0.01	35.005	70
o-xyleen	µg/l	< 0.1					
styreen	µg/l	< 0.2		-	6	153	300
tolueen	µg/l	< 0.2		-	7	503.5	1000
xyleen (som m+p)	µg/l	< 0.2					
Sommaties aromaten							
som xylenen	µg/l	0.2		-	0.2	35.1	70
Vluchtige chlooralifaten							
1,1,1-trichloorethaan	µg/l	< 0.1		-	0.01	150.005	300
1,1,2-trichloorethaan	µg/l	< 0.1		-	0.01	65.005	130
1,1-dichloorethaan	µg/l	< 0.2		-	7	453.5	900
1,1-dichlooretheen	µg/l	< 0.1		-	0.01	5.005	10
1,1-dichloorpropaan	µg/l	< 0.2					
1,2-dichloorethaan	µg/l	< 0.2		-	7	203.5	400
1,2-dichloorpropaan	µg/l	< 0.2					
1,3-dichloorpropaan	µg/l	< 0.2					
cis-1,2-dichlooretheen	µg/l	< 0.1					
dichloormethaan	µg/l	< 0.2		-	0.01	500.005	1000
monochlooretheen (vinylchlori	µg/l	< 0.2		-	0.01	2.505	5
tetrachlooretheen	µg/l	< 0.1		-	0.01	20.005	40
tetrachloormethaan	µg/l	< 0.1		-	0.01	5.005	10
trans-1,2-dichlooretheen	µg/l	< 0.1					
trichlooretheen	µg/l	< 0.2		-	24	262	500
trichloormethaan	µg/l	< 0.2		-	6	203	400
Sommaties							
som C+T dichlooretheen	µg/l	0.1		-	0.01	10.005	20
som dichloorpropanen	µg/l	0.4		-	0.8	40.4	80
Vluchtige gehalogeneerde alifaten - divers							
tribroommethaan (bromoform	µg/l	< 0.2		@			630

Toetsoordeel monster 8361264:	Overschrijding Streefwaarde
-------------------------------	-----------------------------

Legenda	
@	Geen toetsoordeel mogelijk
-	<= Streefwaarde
x S	x maal Streefwaarde
N.B.	De vermelde tussenwaarde is door Eurofins berekend

BIJLAGE 8

TOELICHTING OP UITGEVOERD BODEMONDERZOEK

TOELICHTING UITGEVOERD ONDERZOEK

1. Kwaliteitsborging

Hopman en Peters heeft, als onafhankelijk adviesbureau, geen andere relatie met opdrachtgever dan opdrachtgever/opdrachtnemer. Hopman en Peters *“keurt geen eigen grond”* waarmee de onafhankelijkheid van het verkennende bodemonderzoek is gewaarborgd. Het kwaliteitssysteem van Hopman en Peters voldoet aan de eisen van de NEN-EN ISO 9001:2015 (*certificaatnummer: EC-KWA-01512*).

Het veldwerk voor het bodemonderzoek wordt uitgevoerd conform de systematiek uit de BRL SIKB 2000 ‘Veldwerk bij milieuhygiënisch bodemonderzoek’ met de daarbij behorende protocollen 2001 en 2002. Het veldwerk wordt uitgevoerd door Hopman en Peters. De hierop van toepassing zijnde erkenning van Hopman en Peters is opgenomen in de lijst van erkenningen van Rijkswaterstaat (<https://www.bodemplus.nl/aanvragen/erkenningen/zoekmenu>).

Het procescertificaat en de hierbij behorende keurmerken zijn uitsluitend van toepassing op de activiteiten inzake de monsterneming en de overdracht van de monsters, inclusief de daarbij behorende veldwerkregistratie, aan een erkend laboratorium.

De uitvoering van de analyses wordt verricht door een door de Raad van Accreditatie (RvA) geaccrediteerd laboratorium. De monstervoorbehandeling en de analyses worden uitgevoerd conform Accreditatieschema AS3000.

2. Reikwijdte van bodemonderzoek

Een bodemonderzoek wordt uitgevoerd door steekproefsgewijs (verdachte) bodemlagen te bemonsteren. Hiermee wordt getracht een waarheidsgetrouw beeld van de bodemkwaliteit van de onderzoekslocatie te geven. Het is echter nooit uit te sluiten dat er zeer plaatselijk verontreinigingen in de bodem voorkomen. Hopman en Peters aanvaardt hiervoor geen enkele aansprakelijkheid. Wel zorgt Hopman en Peters voor een zo groot mogelijke betrouwbaarheid en inzet van hun medewerkers. Daarnaast zijn de conclusies gebaseerd op (analyse)gegevens die door opdrachtgever en derden zijn verstrekt. Hopman en Peters neemt geen verantwoording voor de gevolgen van gebrekkige informatievoorziening. Het bodemonderzoek is een momentopname, waardoor de onderzoeksresultaten een beperkte geldigheid hebben.

3. Toetsingskader Wet bodembescherming (Wbb)

Voor het toetsen van de analyseresultaten van grond en grondwater is de volgende regelgeving relevant:

- Circulaire bodemsanering 2013.
- Besluit bodemkwaliteit.

In de Circulaire bodemsanering 2013 zijn streef- en interventiewaarden voor grondwater alsmede interventiewaarden voor grond opgenomen. Verder staat in deze Circulaire de uitwerking van het saneringscriterium centraal. Met het saneringscriterium wordt vastgesteld of al dan niet een spoedige sanering noodzakelijk is. Het Besluit bodemkwaliteit omvat regels voor de toepassing van grond, baggerspecie en bouwstoffen en stelt kwaliteitseisen aan de uitvoering van bodemwerkzaamheden.

De hierop van toepassing zijnde grenswaarden zijn opgenomen in de bij het Besluit bodemkwaliteit horende Regeling bodemkwaliteit. De analyseresultaten worden getoetst aan de in bovengenoemde regelgeving opgenomen normwaarden. Bij de toetsing wordt gekeken naar het saneringscriterium en de toepassingsmogelijkheden.

Hieronder worden de begrippen achtergrondwaarden, streef- en interventiewaarde nader toegelicht.

De **achtergrondwaarden** (AW) zijn landelijk geldende waarden voor een multifunctionele bodemkwaliteit en geven de bovengrens aan voor wat in de dagelijkse praktijk 'schone grond' wordt genoemd. Deze achtergrondwaarden zijn vastgesteld op basis van gehalten zoals deze voorkomen in de bodem van natuur- en landbouwgronden. Dit omdat in dergelijke grond geen belasting door lokale verontreinigingsbronnen heeft plaatsgevonden.

De **streefwaarde** (S) geeft het concentratieniveau in grondwater aan waarboven wél en waaronder géén sprake is van aantoonbare verontreiniging.

De **interventiewaarde** (I) geeft het concentratieniveau in grond, waterbodem of grondwater aan waarboven de functionele eigenschappen die de bodem voor mens, plant en dier heeft, in ernstige mate kunnen worden aangetast.

In het overheidsbeleid wordt gesproken van een geval van ernstige bodemverontreiniging, indien de gemiddelde concentratie aan één stof de interventiewaarde overschrijdt in tenminste 25 m³ grond/slib of voor het grondwater in tenminste 100 m³ bodemvolume.

4. Bodemtypecorrectie

De normen voor het toepassen van grond en baggerspecie en ook de achtergrondwaarden en interventiewaarden zijn opgesteld voor standaardbodems. Dat wil zeggen: bodems met 25% lutum en 10% organische stof.

De normwaarden zijn echter afhankelijk van het daadwerkelijk gemeten lutum- en organische stofgehalte. Daarom worden de gemeten concentraties van stoffen op basis van de daarin gemeten percentages lutum en organische stof omgerekend naar een zogenaamd 'gecorrigeerd gehalte'. Dit gecorrigeerde gehalte kan vervolgens vergeleken worden met de normwaarden.

Bij de interpretatie van de analyseresultaten met behulp van de toetsingstabel wordt de volgende classificatie aangehouden:

- | | | | |
|---|--|-----|-----------------------|
| ➤ | gehalte kleiner dan de achtergrondwaarde
(referentiewaarde) of bepalingsgrens | - | (niet verontreinigd) |
| ➤ | gehalte tussen de achtergrondwaarden of bepalingsgrens
(indien hoger dan achtergrondwaarde) en tussenwaarde | + | (licht verontreinigd) |
| ➤ | gehalte tussen de tussen- en interventiewaarde | ++ | (matig verontreinigd) |
| ➤ | gehalte groter dan de interventiewaarde | +++ | (sterk verontreinigd) |

5. Beperkingen analysemethoden

Als gevolg van analysemethoden bij een door de Raad van Accreditatie (RvA) geaccrediteerd laboratorium kan soms een achtergrondwaarde lager zijn dan de bepalingsgrens/rapportage van het laboratorium. Hierdoor kan theoretisch sprake zijn van een achtergrondwaardeoverschrijding, die niet door het laboratorium is vast te stellen. Een concentratie lager dan de bepalingsgrens, is onzes inziens verwaarloosbaar.

TOELICHTING TOETSING

Voor het toetsen van de milieuhygiënische kwaliteit van landbodem alsmede het toepassen van grond en baggerspecie bestaan verschillende uitgangspunten:

1. Toepassen van grond en baggerspecie op landbodem.
2. Toepassen van grond en baggerspecie in oppervlaktewater.

Voor het toetsen van de milieuhygiënische kwaliteit van grondwater is alleen het saneringscriterium van belang.

Ad. 1 TOEPASSEN VAN GROND EN BAGGERSPECIE OP LANDBODEM

In de normstelling is gekozen voor een 'altijd'- en 'nooit-grens'.

De 'altijd-grens' bestaat uit de achtergrondwaarden. Partijen grond die voldoen aan de achtergrondwaarden zijn, voor wat betreft de chemische kwaliteit, altijd vrij toepasbaar.

Achtergrondwaarden (AW 2000)

Uit de Regeling bodemkwaliteit (tot voor kort: 'streefwaarden').

Landelijk geldende waarden voor een multifunctionele bodemkwaliteit die de grens vormen aan wat in het dagelijks gebruik 'schone grond en bagger' wordt genoemd.

De 'nooit-grens' wordt bepaald met behulp van het saneringscriterium. Het saneringscriterium is hierboven toegelicht. Grond en baggerspecie boven de grens van het onaanvaardbaar risico mogen nooit worden toegepast. Hierbij zijn van belang:

Interventiewaarden

Uit de Circulaire bodemsanering 2013. Landelijk geldende waarden die aangeven dat sprake is van potentiële ernstige vermindering van de functionele eigenschappen die de bodem heeft voor mens, plant of dier.

Tussen de 'altijd'- en 'nooit-grens' liggen de Maximale Waarden.

Deze waarden geven de bovengrens aan van de kwaliteit die nodig is om de bodem blijvend geschikt te houden voor de functie die de bodem heeft.

Daarbij wordt onderscheid gemaakt tussen generiek beleid en gebiedsspecifiek beleid.

Generiek beleid

Het generieke kader is van toepassing op elk gebied waarvoor geen gebiedsspecifiek beleid is vastgesteld. Uitgangspunt van het generieke kader voor landbodems is dat de kwaliteit van de toe te passen grond of baggerspecie moet aansluiten bij de functie die de bodem heeft. Ook mag de kwaliteit van de ontvangende bodem niet verslechteren.

Om op een eenvoudige manier te toetsen of de kwaliteit van een partij grond of baggerspecie aansluit bij de functie en kwaliteit van de ontvangende bodem, wordt in het generieke kader gewerkt met een klassenindeling voor de kwaliteit en functie.

Toe te passen grond of baggerspecie (bodemfunctieklassen)

In het generieke kader is voor de toe te passen grond sprake van twee bodemfunctieklassen: 'wonen' en 'industrie'.

Het indelen van een beheergebied in bodemfunctieklassen is een taak van gemeenten. Dit dient officieel vastgesteld te worden middels een kaart. Wanneer een gemeente (nog) geen bodemfunctieklassenkaart heeft, dan mogen alleen partijen grond en baggerspecie worden toegepast die voldoen aan de achtergrondwaarden. Hetzelfde geldt voor gebieden die niet zijn ingedeeld in een bodemfunctieklasse.

Gemeenten met een reeds bestaande bodemkwaliteitskaart en bijbehorend bodembeheer- plan kunnen gebruik maken van het overgangsbeleid.

Ontvangende bodem (bodemkwaliteitsklassen)

Ook de bodemkwaliteit van de ontvangende bodem wordt in het generieke kader ingedeeld in de klasse 'wonen' of 'industrie'.

Aan de bodemkwaliteitsklassen en de bodemfunctieklassen zijn dezelfde normen gekoppeld:

'Wonen'

Uit de Regeling bodemkwaliteit.

Bovengrens van de kwaliteit die nodig is om de bodem ook op lange termijn geschikt te houden voor de functie 'wonen'.

'Industrie'

Uit de Regeling bodemkwaliteit.

Bovengrens van de kwaliteit die nodig is om de bodem ook op lange termijn geschikt te houden voor de functie 'industrie'.

TOEPASSINGSVOORWAARDEN (generiek).

Om een partij grond of baggerspecie te mogen toepassen moet de partij worden getoetst aan:

- a. De bodemfunctieklasse van de ontvangende bodem (op basis van de bodemfunctieklassenkaart).
- b. De bodemkwaliteitsklasse van de ontvangende bodem (actuele bodemkwaliteit).

Bij deze dubbele toets geldt dat de kwaliteitsklasse van de toe te passen partij grond of baggerspecie moet voldoen aan de strengste norm.

Wanneer de ontvangende bodem niet in een bodemfunctieklassenkaart is opgenomen, of wanneer de kwaliteit van de ontvangende bodem voldoet aan de achtergrondwaarden, dan gelden de achtergrondwaarden als toepassingseis.

Gebiedsspecifiek beleid

Binnen het gebiedsspecifieke kader voor landbodems mag een gemeente (de gemeenteraad) zelf voor een of meerdere stoffen normen vaststellen. Gemeenten mogen dat doen als normen nodig zijn die beter aansluiten bij de gewenste bodemkwaliteit en het daadwerkelijke gebruik van de bodem dan de Maximale Waarden van het generieke beleid.

De normen in het gebiedsspecifieke kader worden Lokale Maximale Waarden genoemd. Deze kunnen zowel strenger als soepeler zijn dan de normen die op grond van het generieke beleid zouden gelden. Lokale Maximale Waarden mogen echter alleen worden vastgesteld tussen de achtergrondwaarden en het saneringscriterium.

In het gebiedsspecifiek beleid wordt gewerkt met een beoordeling van de kwaliteit op stofniveau en een indeling in zeven bodemfuncties.

Deze zeven bodemfuncties zijn in onderstaande tabel weergegeven. Ter vergelijking zijn daarnaast de bodemfunctieklassen van het generieke beleid weergegeven:

BODEMFUNCTIES gebiedsspecifiek beleid	BODEMFUNCTIEKLASSEN generiek beleid
1. Wonen met tuin 2. Plaatsen waar kinderen spelen 3. Groen met natuurwaarde	‘wonen’
4. Ander groen, bebouwing, infrastructuur en industrie	‘industrie’
5. Moestuinen en volkstuinen 6. Natuur 7. Landbouw	(kwaliteit toe te passen grond en baggerspecie moet voldoen aan de achtergrondwaarden)

Voor gebieden waarvoor gebiedsspecifiek beleid wordt opgesteld, worden deze functies op een kaart weergegeven.

TOEPASSINGSVOORWAARDEN (gebiedsspecifiek).

Partijen grond en baggerspecie mogen in het gebiedsspecifieke kader worden toegepast wanneer de partijen volden aan de Lokale Maximale Waarden die zijn vastgelegd in een Nota bodembeheer.

Wanneer het is toegestaan om grond of baggerspecie toe te passen met een kwaliteit die slechter is dan de actuele kwaliteit, dan mag alleen gebiedseigen grond en baggerspecie worden toegepast. Op deze manier wordt het ‘standstill-beginsel’ op gebiedsniveau gewaarborgd.

Ad. 2 TOEPASSEN VAN GROND EN BAGGERSPECIE IN OPPERVLAKTEWATER

Bij toepassing van grond en baggerspecie in oppervlaktewater is generiek of gebiedsspecifiek beleid mogelijk. Ook uiterwaarden vallen onder de definitie van oppervlaktewater.

De toetsingskaders voor land- en waterbodems komen op hoofdlijnen overeen, maar kennen ook een aantal verschillen:

- Bij toepassingen in oppervlaktewater wordt niet getoetst aan de functie, maar alleen aan de kwaliteit van de ontvangende waterbodem.

In het waterbeheer zijn wel functies gekoppeld aan oppervlaktewatersystemen (bijvoorbeeld zwemwater), maar niet aan de waterbodem zelf. Bij waterbodems beïnvloeden erosie- en sedimentatieprocessen voortdurend de waterbodemkwaliteit. Hierdoor is alleen toetsing aan de actuele waterbodemkwaliteit zinvol.

- Vanwege verschillen in de normstelling kennen waterbodems een andere klassenindeling dan landbodems.
- De interventiewaarden en het saneringscriterium zijn voor waterbodems anders dan voor landbodems. Dat is omdat stoffen zich onder water anders gedragen dan boven water.

Bij achtergrondwaarden is geen verschil tussen land- en waterbodems.

Generiek beleid

In het generieke toetsingskader voor toepassing in oppervlaktewater is de waterbodembodemkwaliteit onderverdeeld in klasse A en klasse B.

Deze klassenindeling geeft een maat voor de kwaliteit van de ontvangende waterbodem en voor de kwaliteit van een partij toe te passen grond of baggerspecie.

Deze nieuwe klassenindeling vervangt de klassenindeling met de klassen 0 tot en met 4 van de Vierde Nota Waterhuishouding.

Klasse A

De maximale waarden voor klasse A zijn afgeleid van het herverontreinigingsniveau van de Rijntakken.

Klasse B

Bij de maximale waarden voor klasse B geldt voor grond een andere norm dan voor het toepassen van baggerspecie in oppervlaktewater. Wanneer een partij grond wordt toegepast geldt als bovengrens de Maximale Waarde voor klasse 'industrie'. Wanneer een partij baggerspecie wordt toegepast geldt als bovengrens de interventiewaarde voor waterbodems. Dit onderscheid is gemaakt om te voorkomen dat grond, die niet op of in de landbodem mag worden toegepast, wel in het oppervlaktewater kan worden toegepast.

Gebiedsspecifiek beleid

Binnen dit kader mag de lokale waterkwaliteitsbeheerder (Rijkswaterstaat of het waterschap) Lokale Maximale Waarden stellen.

De ruimte hiervoor ligt tussen de achtergrondwaarden en het saneringscriterium.

TOEPASSINGSVOORWAARDEN (generiek en gebiedsspecifiek).

In het **generieke** kader kan een partij grond of baggerspecie in oppervlaktewater worden toegepast wanneer de kwaliteitsklasse van de toe te passen grond of baggerspecie gelijk is aan of schoner dan de kwaliteitsklasse van de ontvangende waterbodem.

In het **gebiedsspecifieke** kader moet de kwaliteit van de toe te passen grond of baggerspecie voldoen aan de vastgestelde Lokale Maximale Waarden voor de waterbodem.

Wanneer het is toegestaan om grond of baggerspecie in oppervlaktewater toe te passen met een kwaliteit die slechter is dan de actuele waterbodembodemkwaliteit, dan mag alleen gebiedseigen grond en baggerspecie worden toegepast. Op deze manier wordt het 'standstill-beginsel' op gebiedsniveau gewaarborgd.

Figuur 5.6 Normstelling voor toepassen van grond en baggerspecie in oppervlaktewater in het generieke en gebiedsspecifieke kader



Uit: 'Handreiking besluit bodembodemkwaliteit'.

Voor de volledigheid wordt nog vermeld dat er daarnaast regels zijn voor **verspreiding van baggerspecie in oppervlaktewater** en ook voor **verspreiding van baggerspecie over aangrenzende**

percelen. Daarop wordt hierop niet verder ingegaan. Een verdere toelichting hieromtrent is echter op aanvraag beschikbaar.