


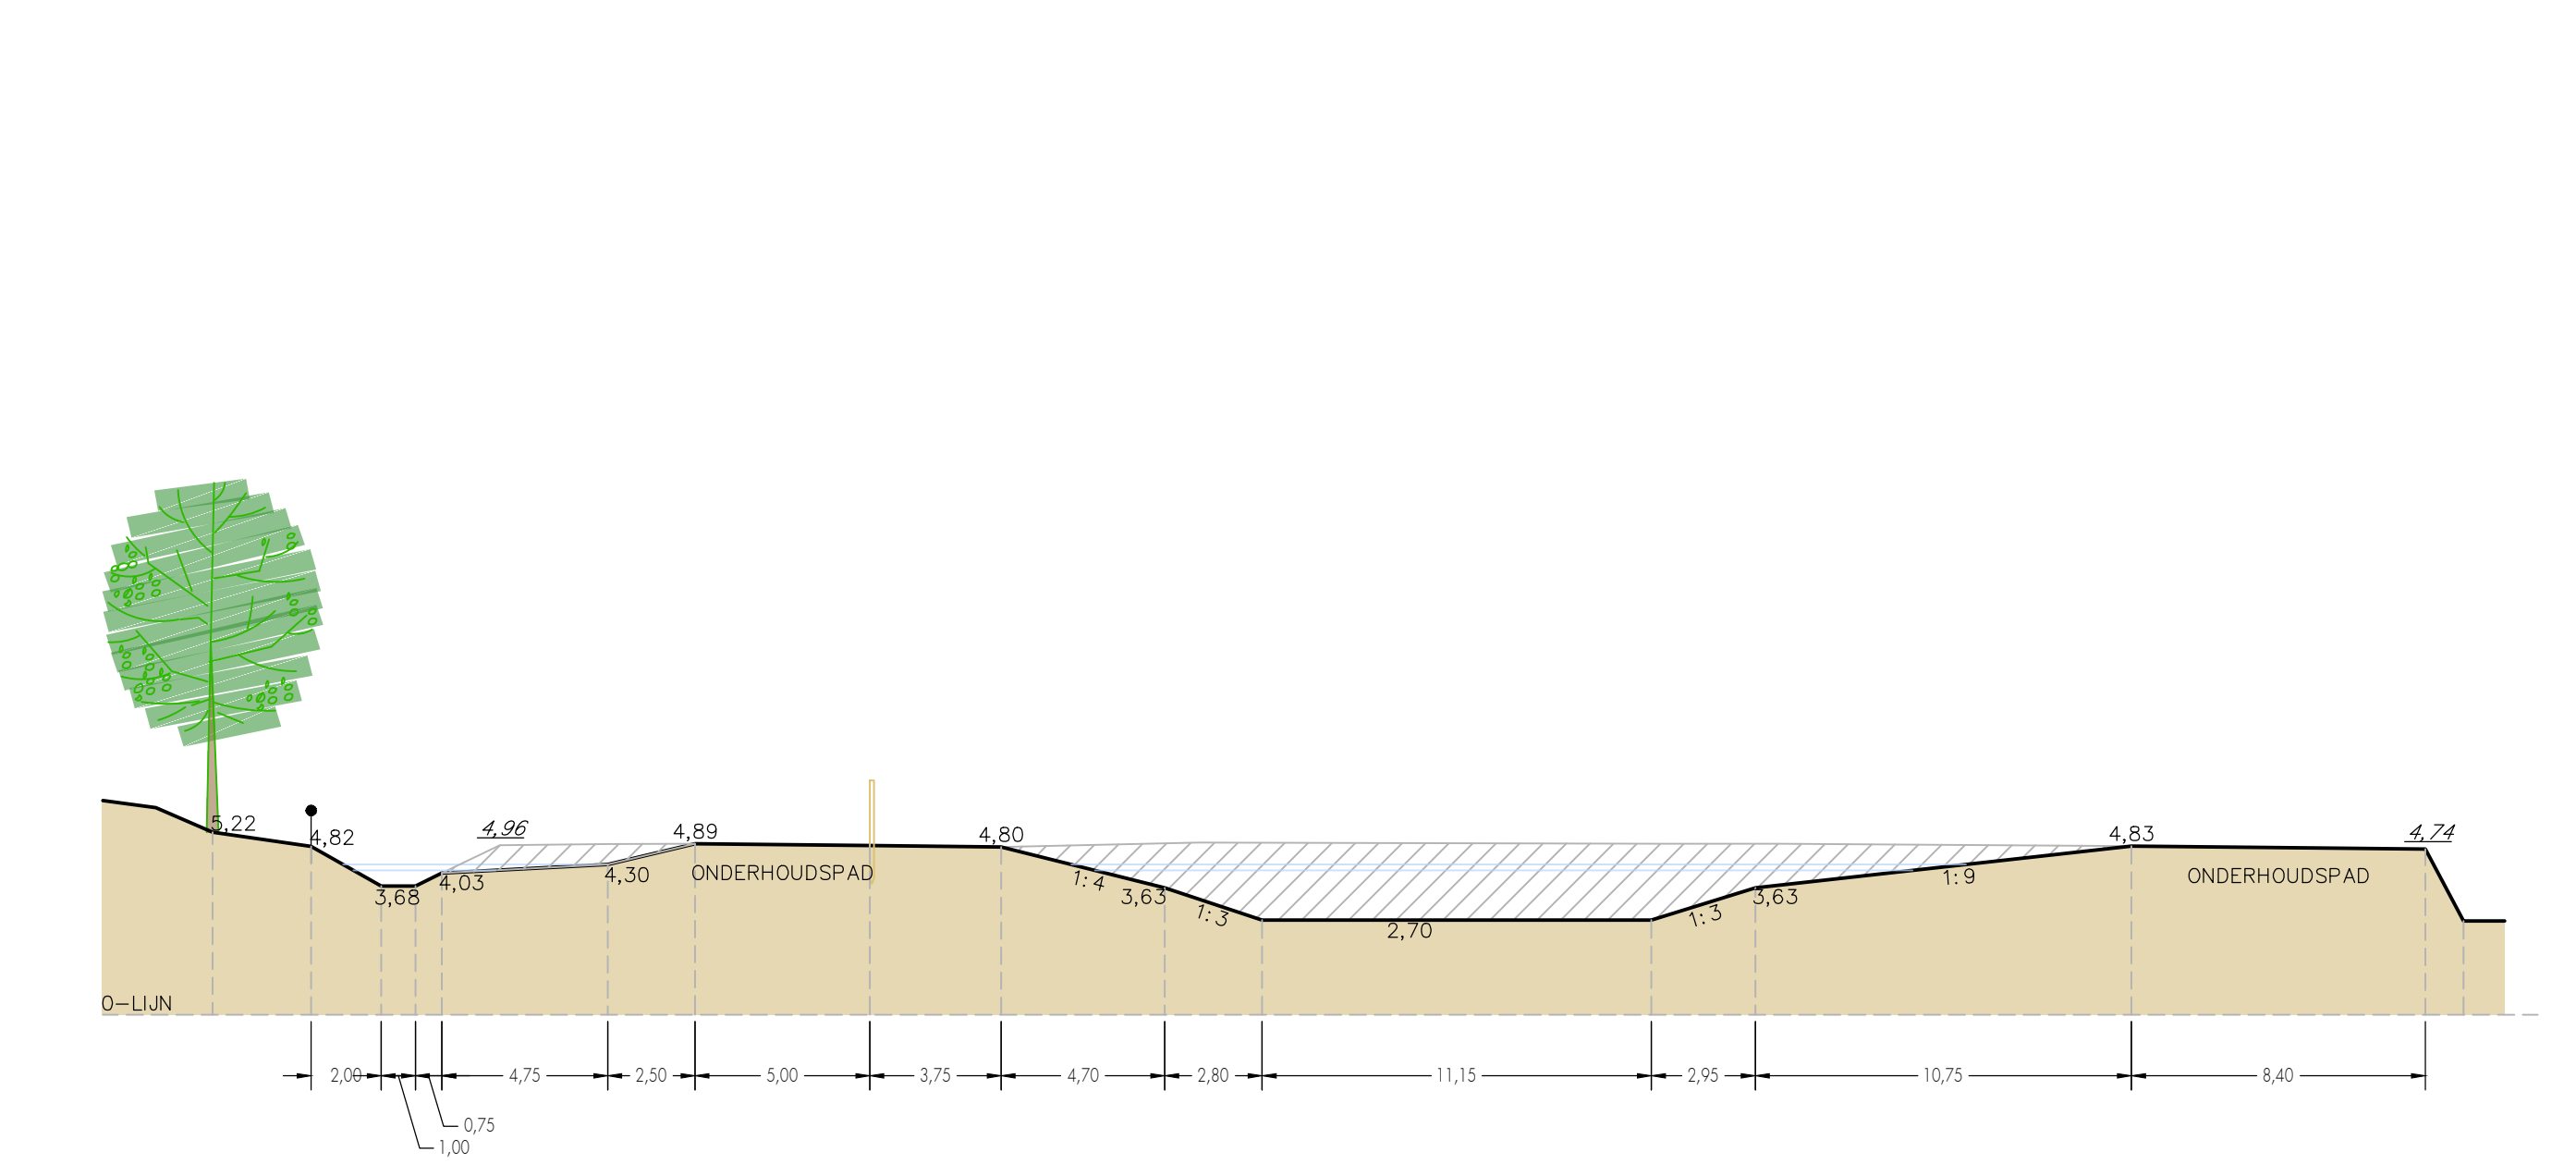


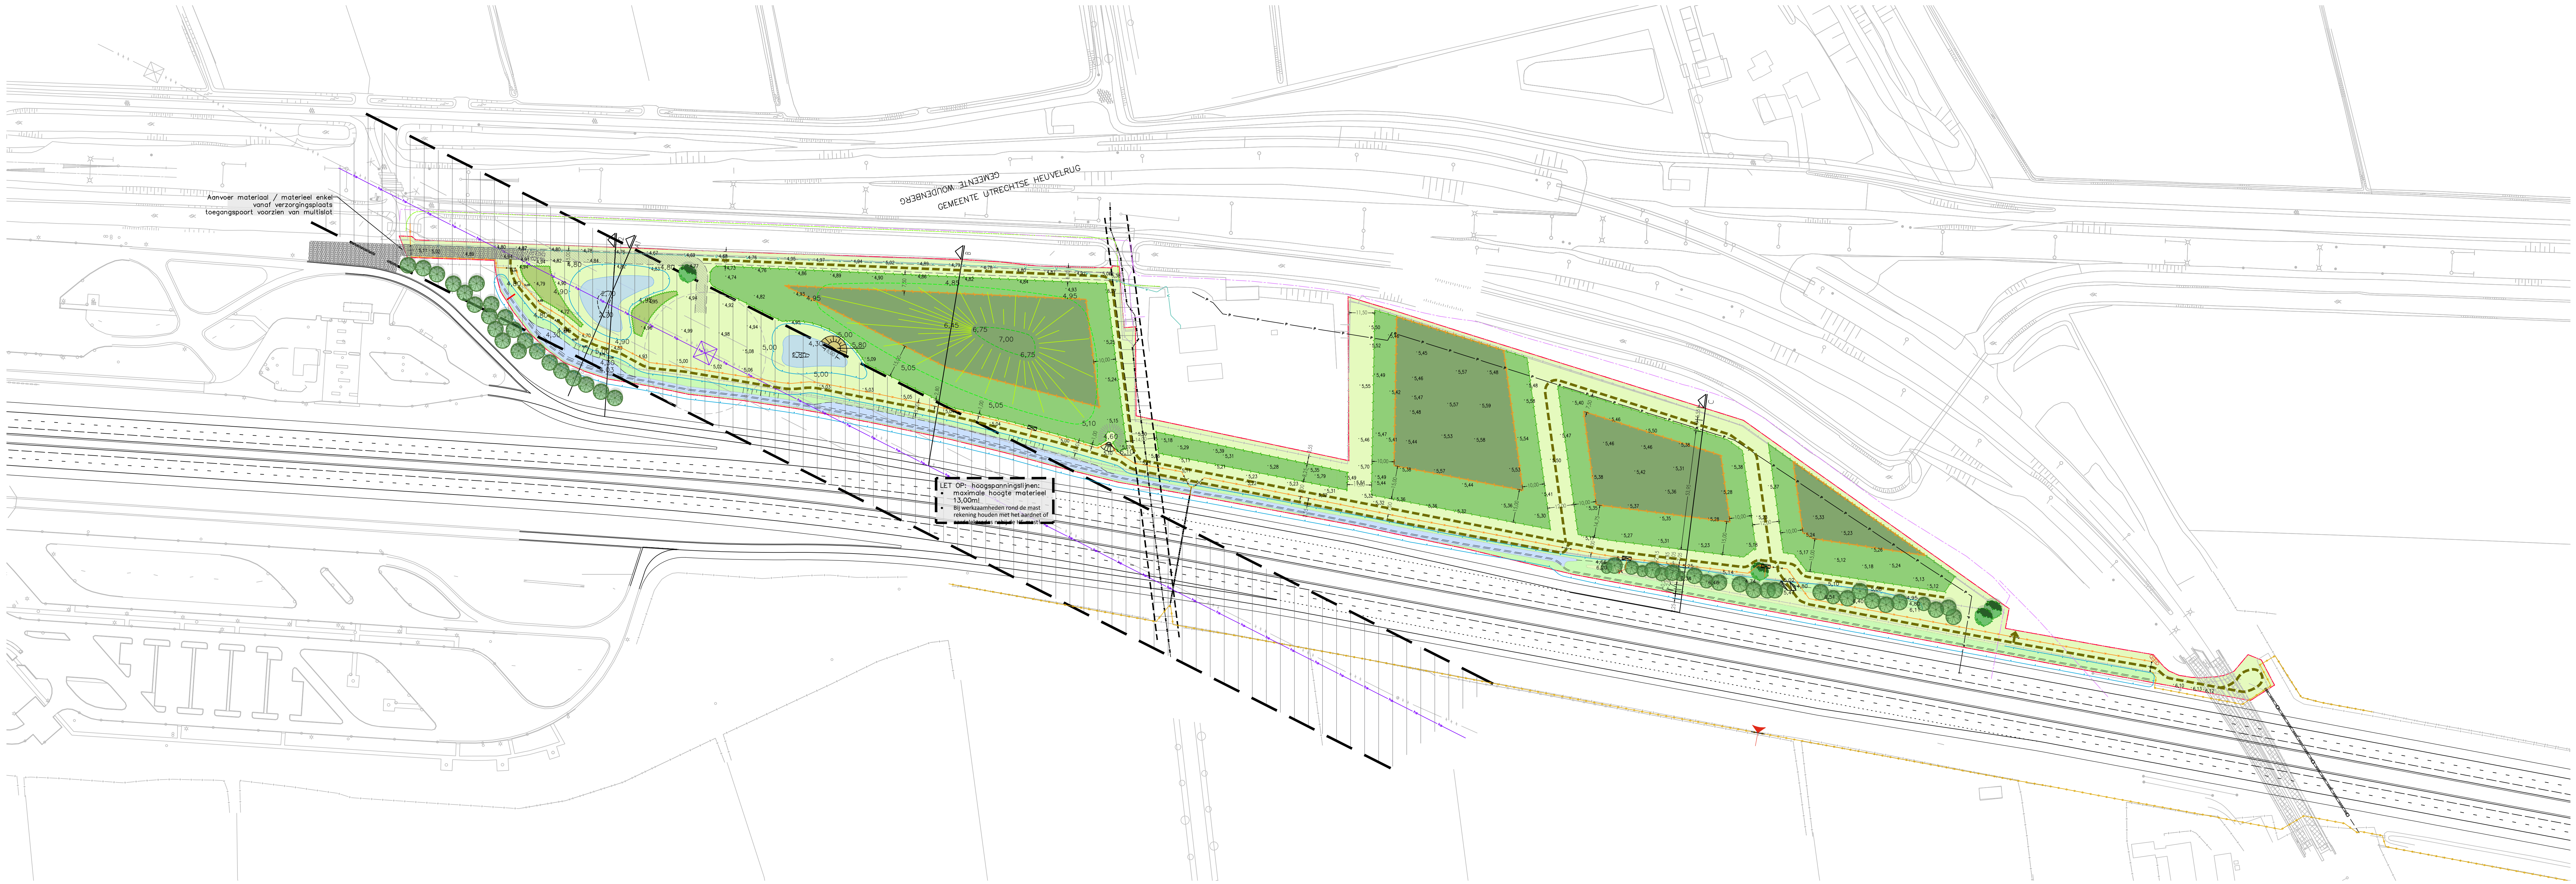


Principeprofiel A1
SCHAAL 1:200

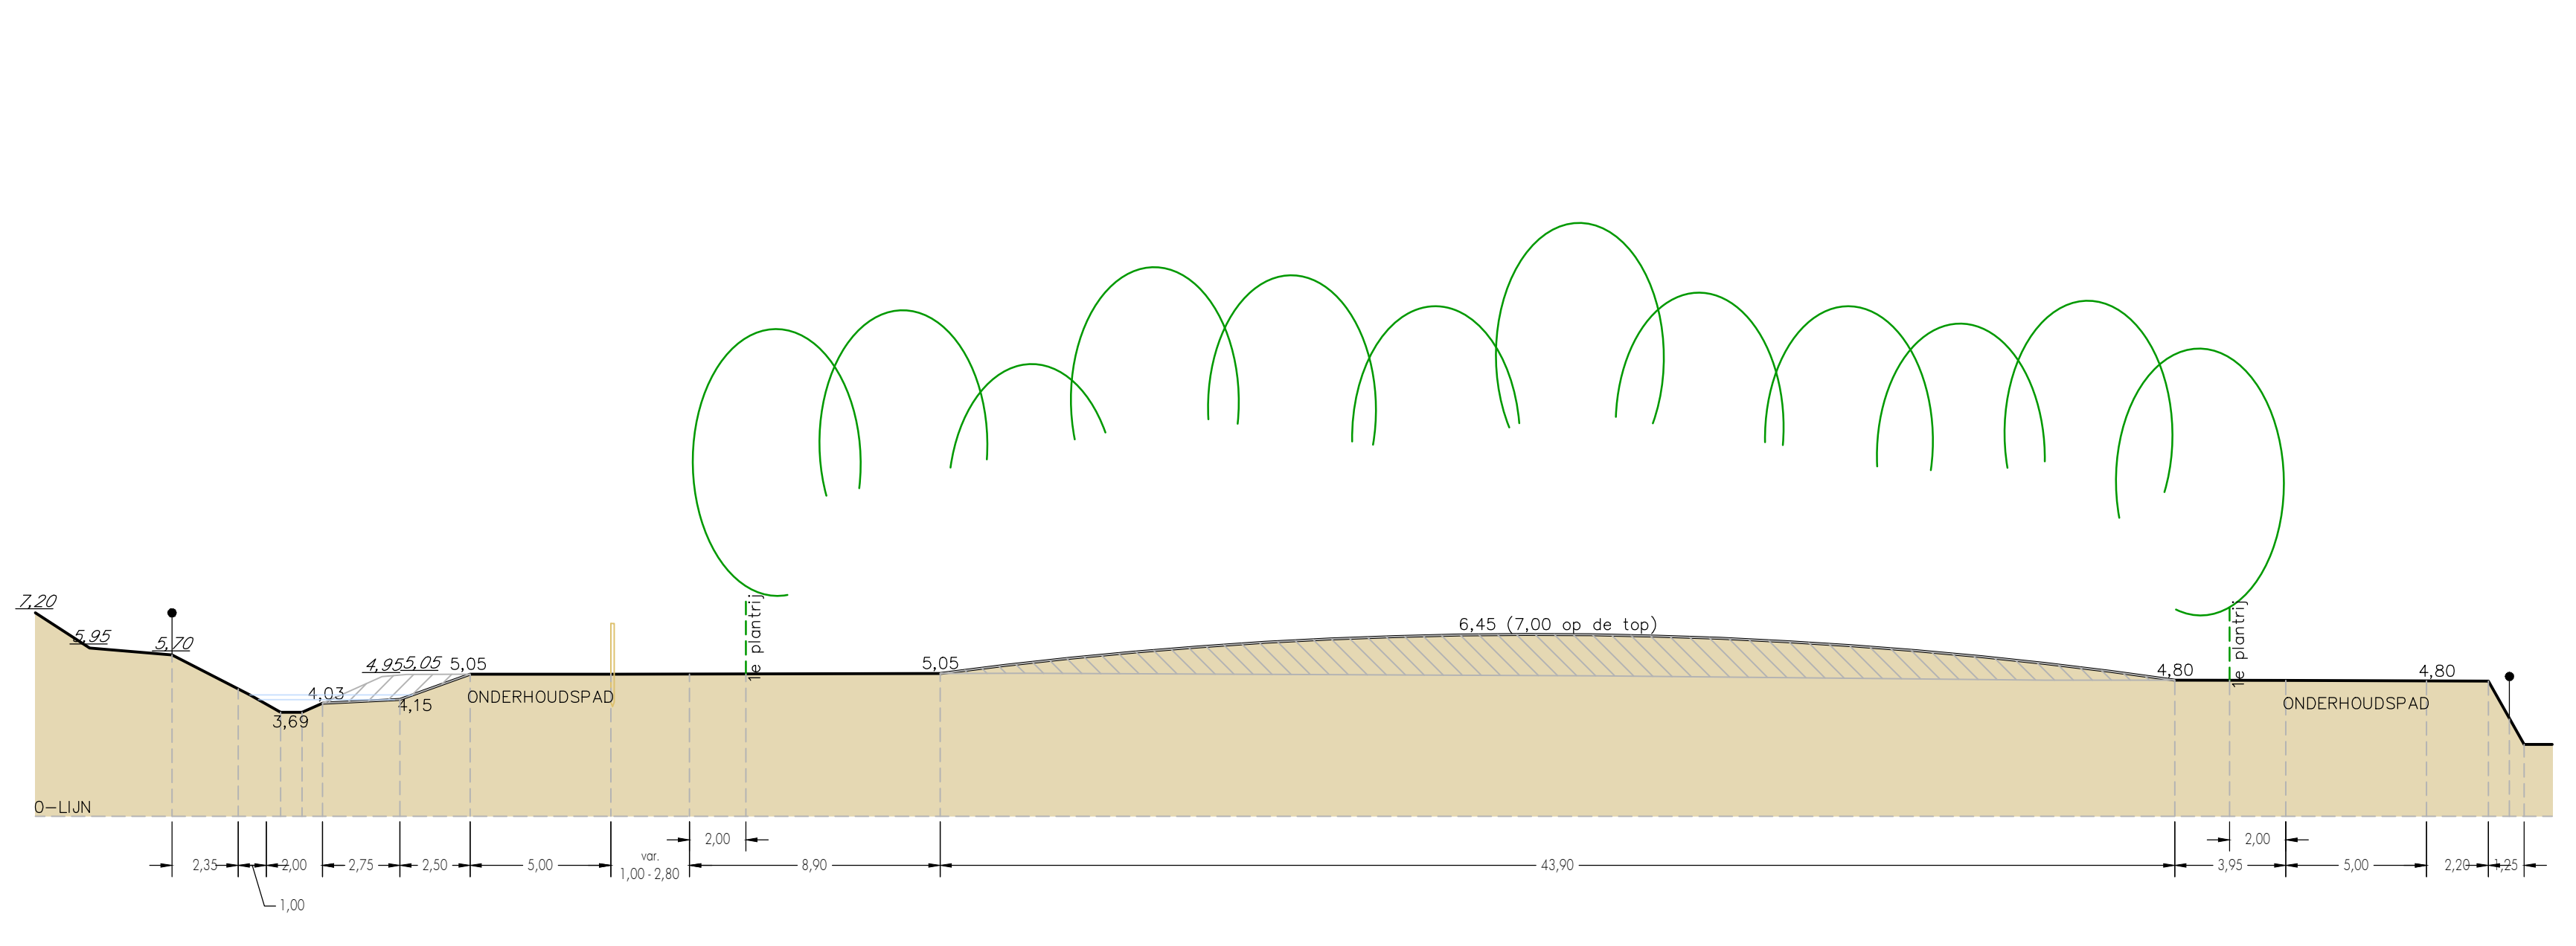

Principeprofiel B
SCHAAL 1:200

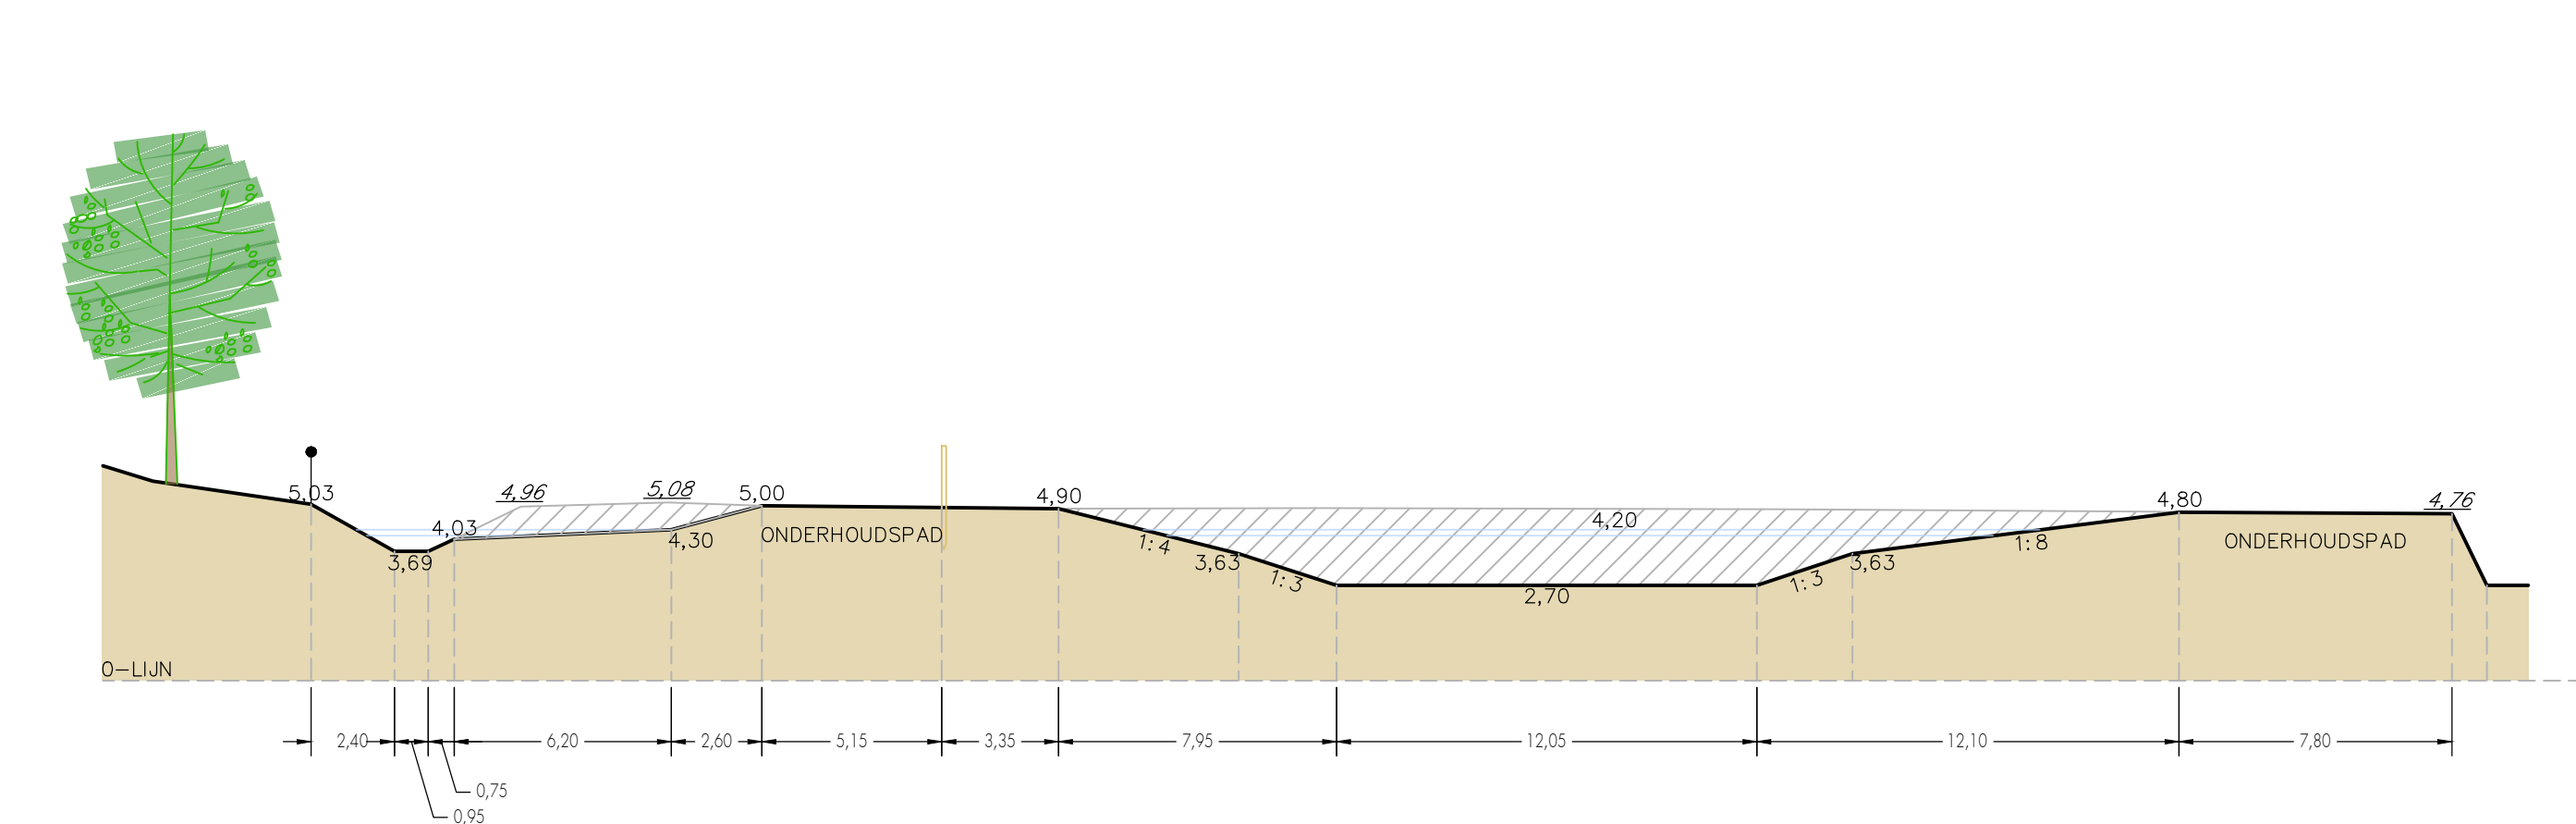

Principeprofiel A2
SCHAAL 1:200

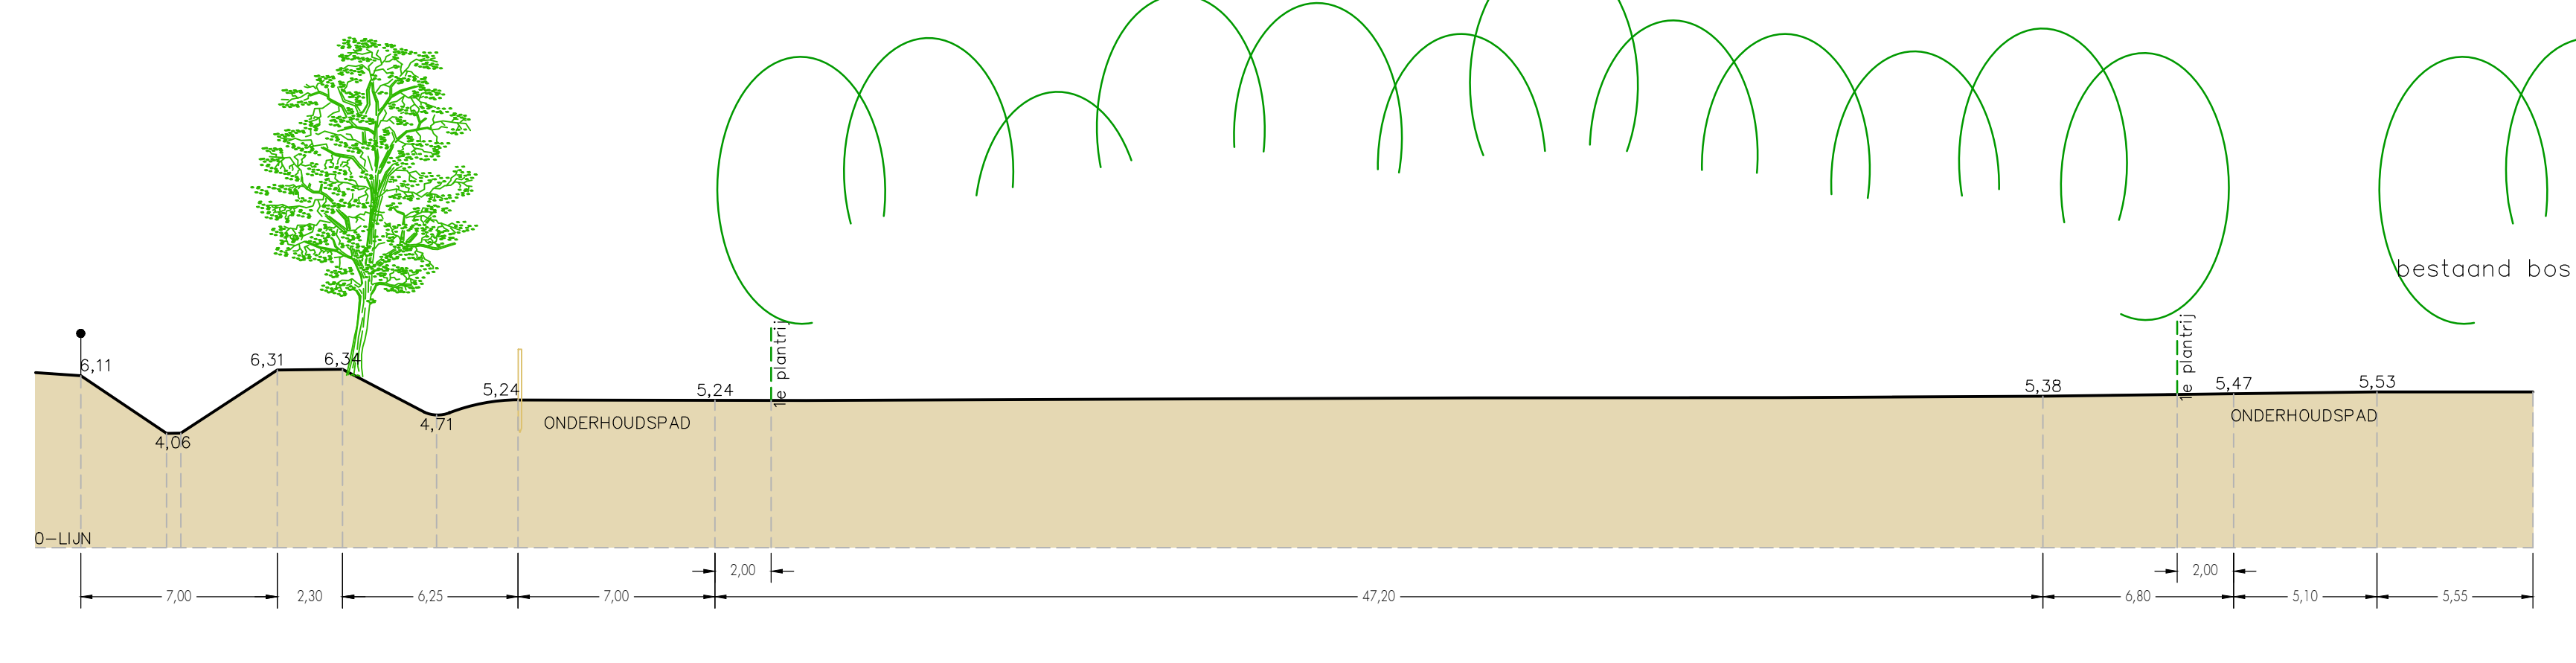

Principeprofiel C
SCHAAL 1:200

LEGENDA

- Werkgrens
- Kadastrale grens
- Hoogspanningsleiding Tennaet
- HD-Gasleiding - Gasunie
- Rioolpersleiding - gemeente Utrechtse Heuvelrug
- Waterleiding - Vitens
- Bos; kernsortiment
- Bos; randsortiment
- Struweel
- Gras-/kruidenvegetatie
- Boom/boomgroep aanplant
- Boom/boomgroep bestaand
- Water - insteek
- Water (indicatief)
- Water - bodem
- Combinaster reewild/kleinwild
- Insprong
- Kleinwildraaster (bestaand)
- Werkpoort
- Dassenbuis
- Dassenterugkeerluik
- Dassenterugkeerluik (bestaand)
- Onderhoudspad, verhard (grastegels)
- Onderhoudspad, overgang verhard - gefundeerd
- Onderhoudspad, gefundeerd
- Onderhoudspad, onverhard

Bos; kernsortiment bestaat uit:

- 20% *Fagus sylvatica* (Beuk)
- 20% *Tilia cordata* (Winterlinde)
- 20% *Quercus petraea* (Eiken)
- 20% *Carpinus betulus* (Heugbeuk)
- 20% *Alnus glutinosa* (Eik)

Bos; randsortiment bestaat uit:

- 20% *Prunus spinosa* (Sleedoorn)
- 20% *Salix caprea* (Ouwel)
- 20% *Malus sylvestris* (Wilde appel)
- 20% *Cornus sanguinea* (Bastelstige meidoorn)
- 10% *Corylus avellana* (Haselaar)
- 10% *Rhamnus frangula* (Sporkhout)

Struweel bestaat uit:

- 45% *Prunus spinosa* (Sleedoorn)
- 45% *Cornus sanguinea* (Bastelstige meidoorn)
- 10% *Rosa canina* (Hondsdor)

D	Aanpassing rasterplan, definitief	25-08-2017
C	Definitief	11-08-2017
B	Definitief Ontwerp	07-07-2017
A	Voorlopig Ontwerp	08-05-2017
vers	stevigheids	deur

opdrachtgever
project
projectcode
inrichtingsnummer
schaal
blad
formaat

BAM Poort van Bunnik BV
A12 Boscompensatie Oudenhorst
Verzorgingsplaats Oudenhorst A12
Definitief Ontwerp
A01201-7
3001
1:1.000 / 1:200
1 van 1
A0

De Dimpelaar 1a
3454 XZ De Meern
Postbus 295
3454 ZM De Meern
030 - 46 66 199
info@landschappartners.nl
www.landschappartners.nl

LANDSCHAPPARTNERS

Principeprofiel IJsvogelwand
SCHAAL 1:200