




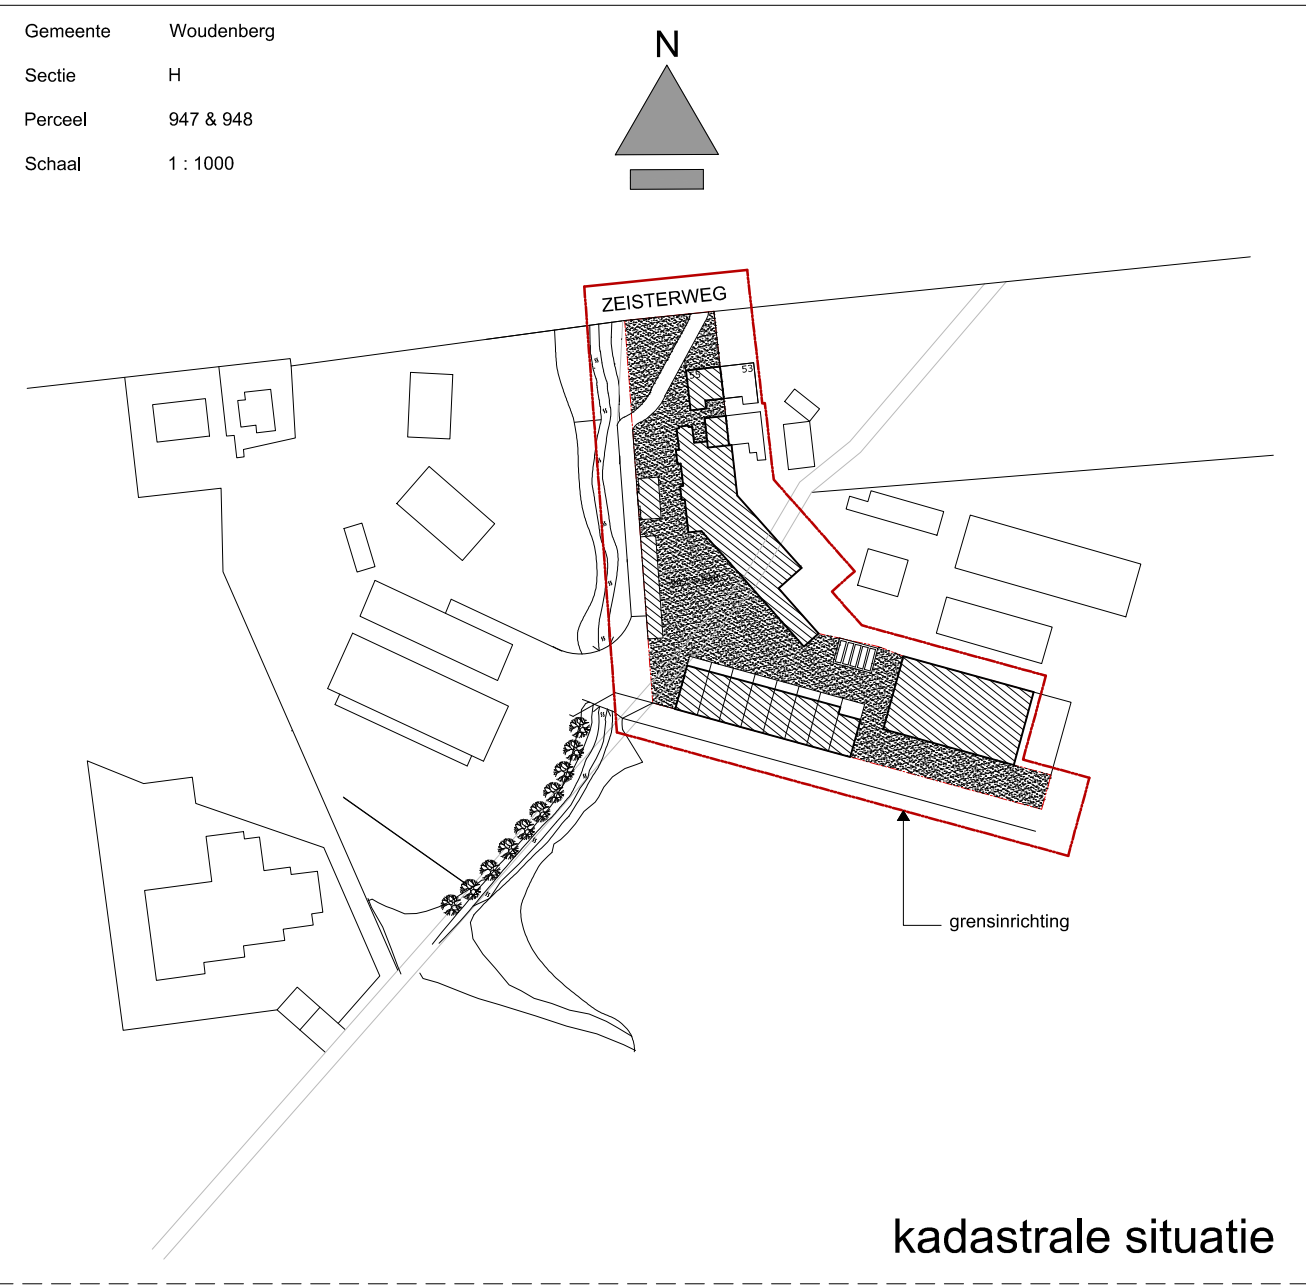

kadastrale situatie

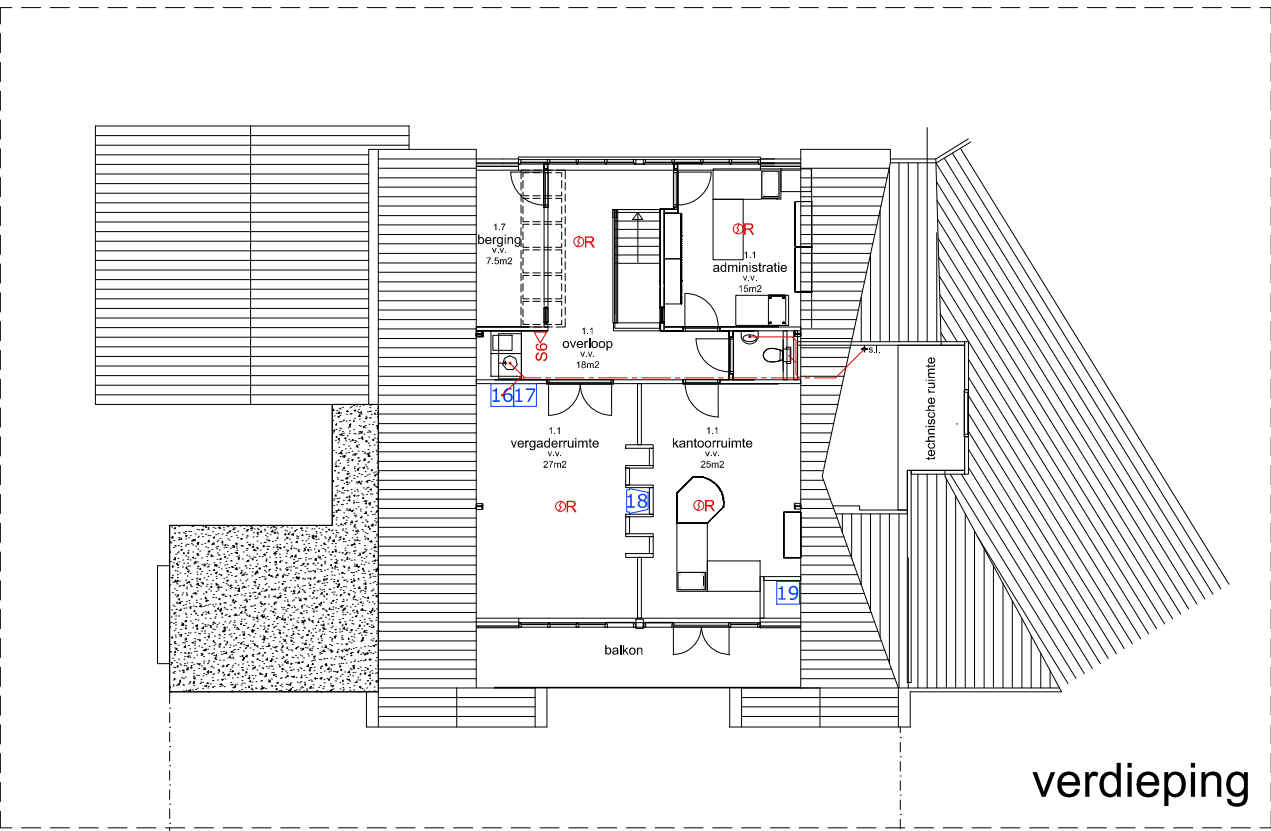

verdieping

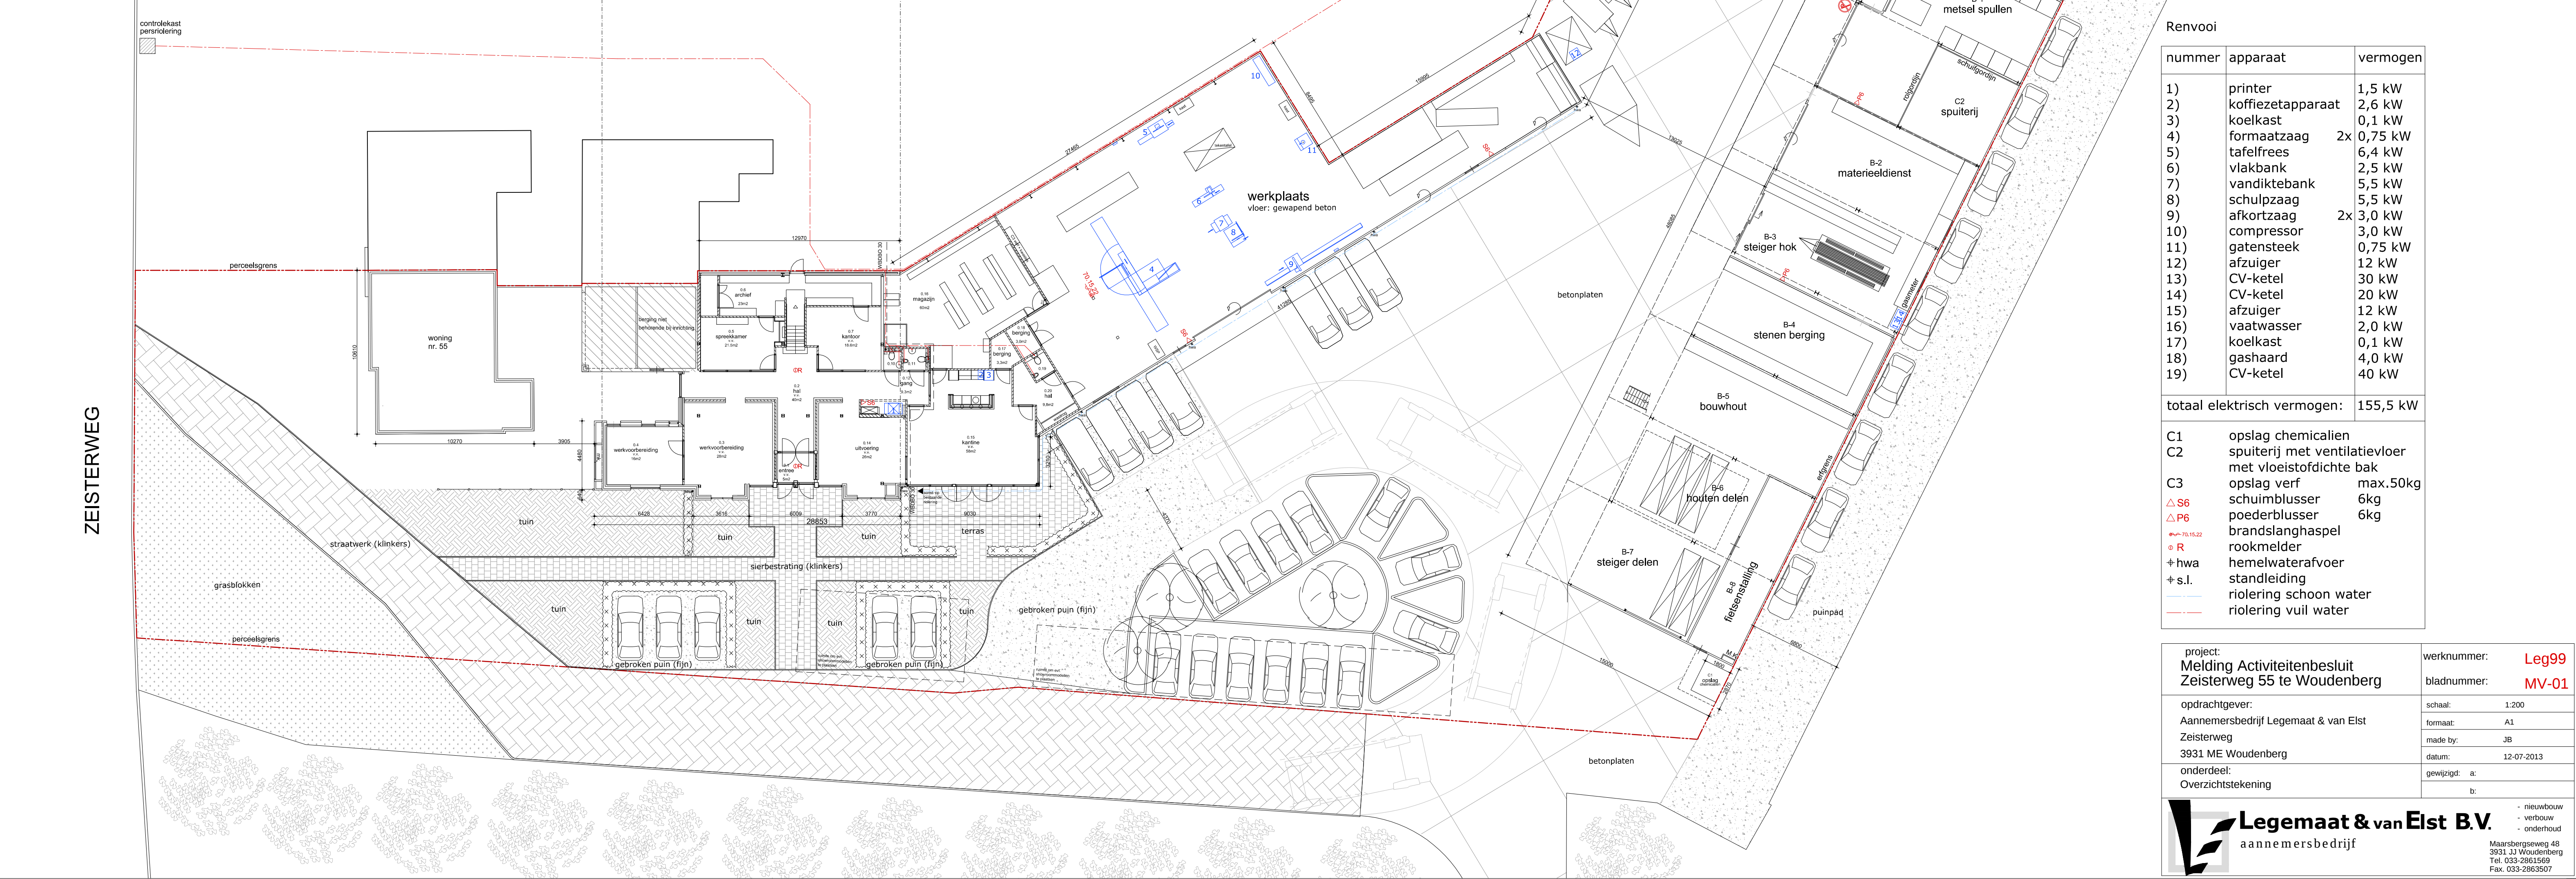

Renvooi

nummer	apparaat	vermogen
1)	printer	1,5 kW
2)	koffiezetapparaat	2,6 kW
3)	koelkast	0,1 kW
4)	formaatzaag	2x 0,75 kW
5)	tafel frees	6,4 kW
6)	vlakbank	2,5 kW
7)	vandiktebank	5,5 kW
8)	schulpsaag	5,5 kW
9)	afkortzaag	2x 3,0 kW
10)	compressor	3,0 kW
11)	gatensteek	0,75 kW
12)	afzuiger	12 kW
13)	CV-ketel	30 kW
14)	CV-ketel	20 kW
15)	afzuiger	12 kW
16)	vaatwasser	2,0 kW
17)	koelkast	0,1 kW
18)	gashaard	4,0 kW
19)	CV-ketel	40 kW

totaal elektrisch vermogen: 155,5 kW

C1	opslag chemicalien	
C2	spuiterij met ventilatievloer met vloestofdichte bak	
C3	opslag verf	max.50kg
△S6	schuimblusser	6kg
△P6	poederblusser	6kg
70.15.22	brandslanghaspel	
⊙ R	rookmelder	
+ hwa	hemelwaterafvoer	
+ s.l.	standleiding	
	riolering schoon water	
	riolering vuil water	

project: Melding Activiteitenbesluit Zeisterweg 55 te Woudenberg	werknummer: bladnummer:	Leg99 MV-01
opdrachtgever: Aannemersbedrijf Legemaat & van Elst Zeisterweg 3931 ME Woudenberg	schaal: formaat: made by: datum:	1:200 A1 JB 12-07-2013
onderdeel: Overzichtstekening	gewijzigd: a: b:	