


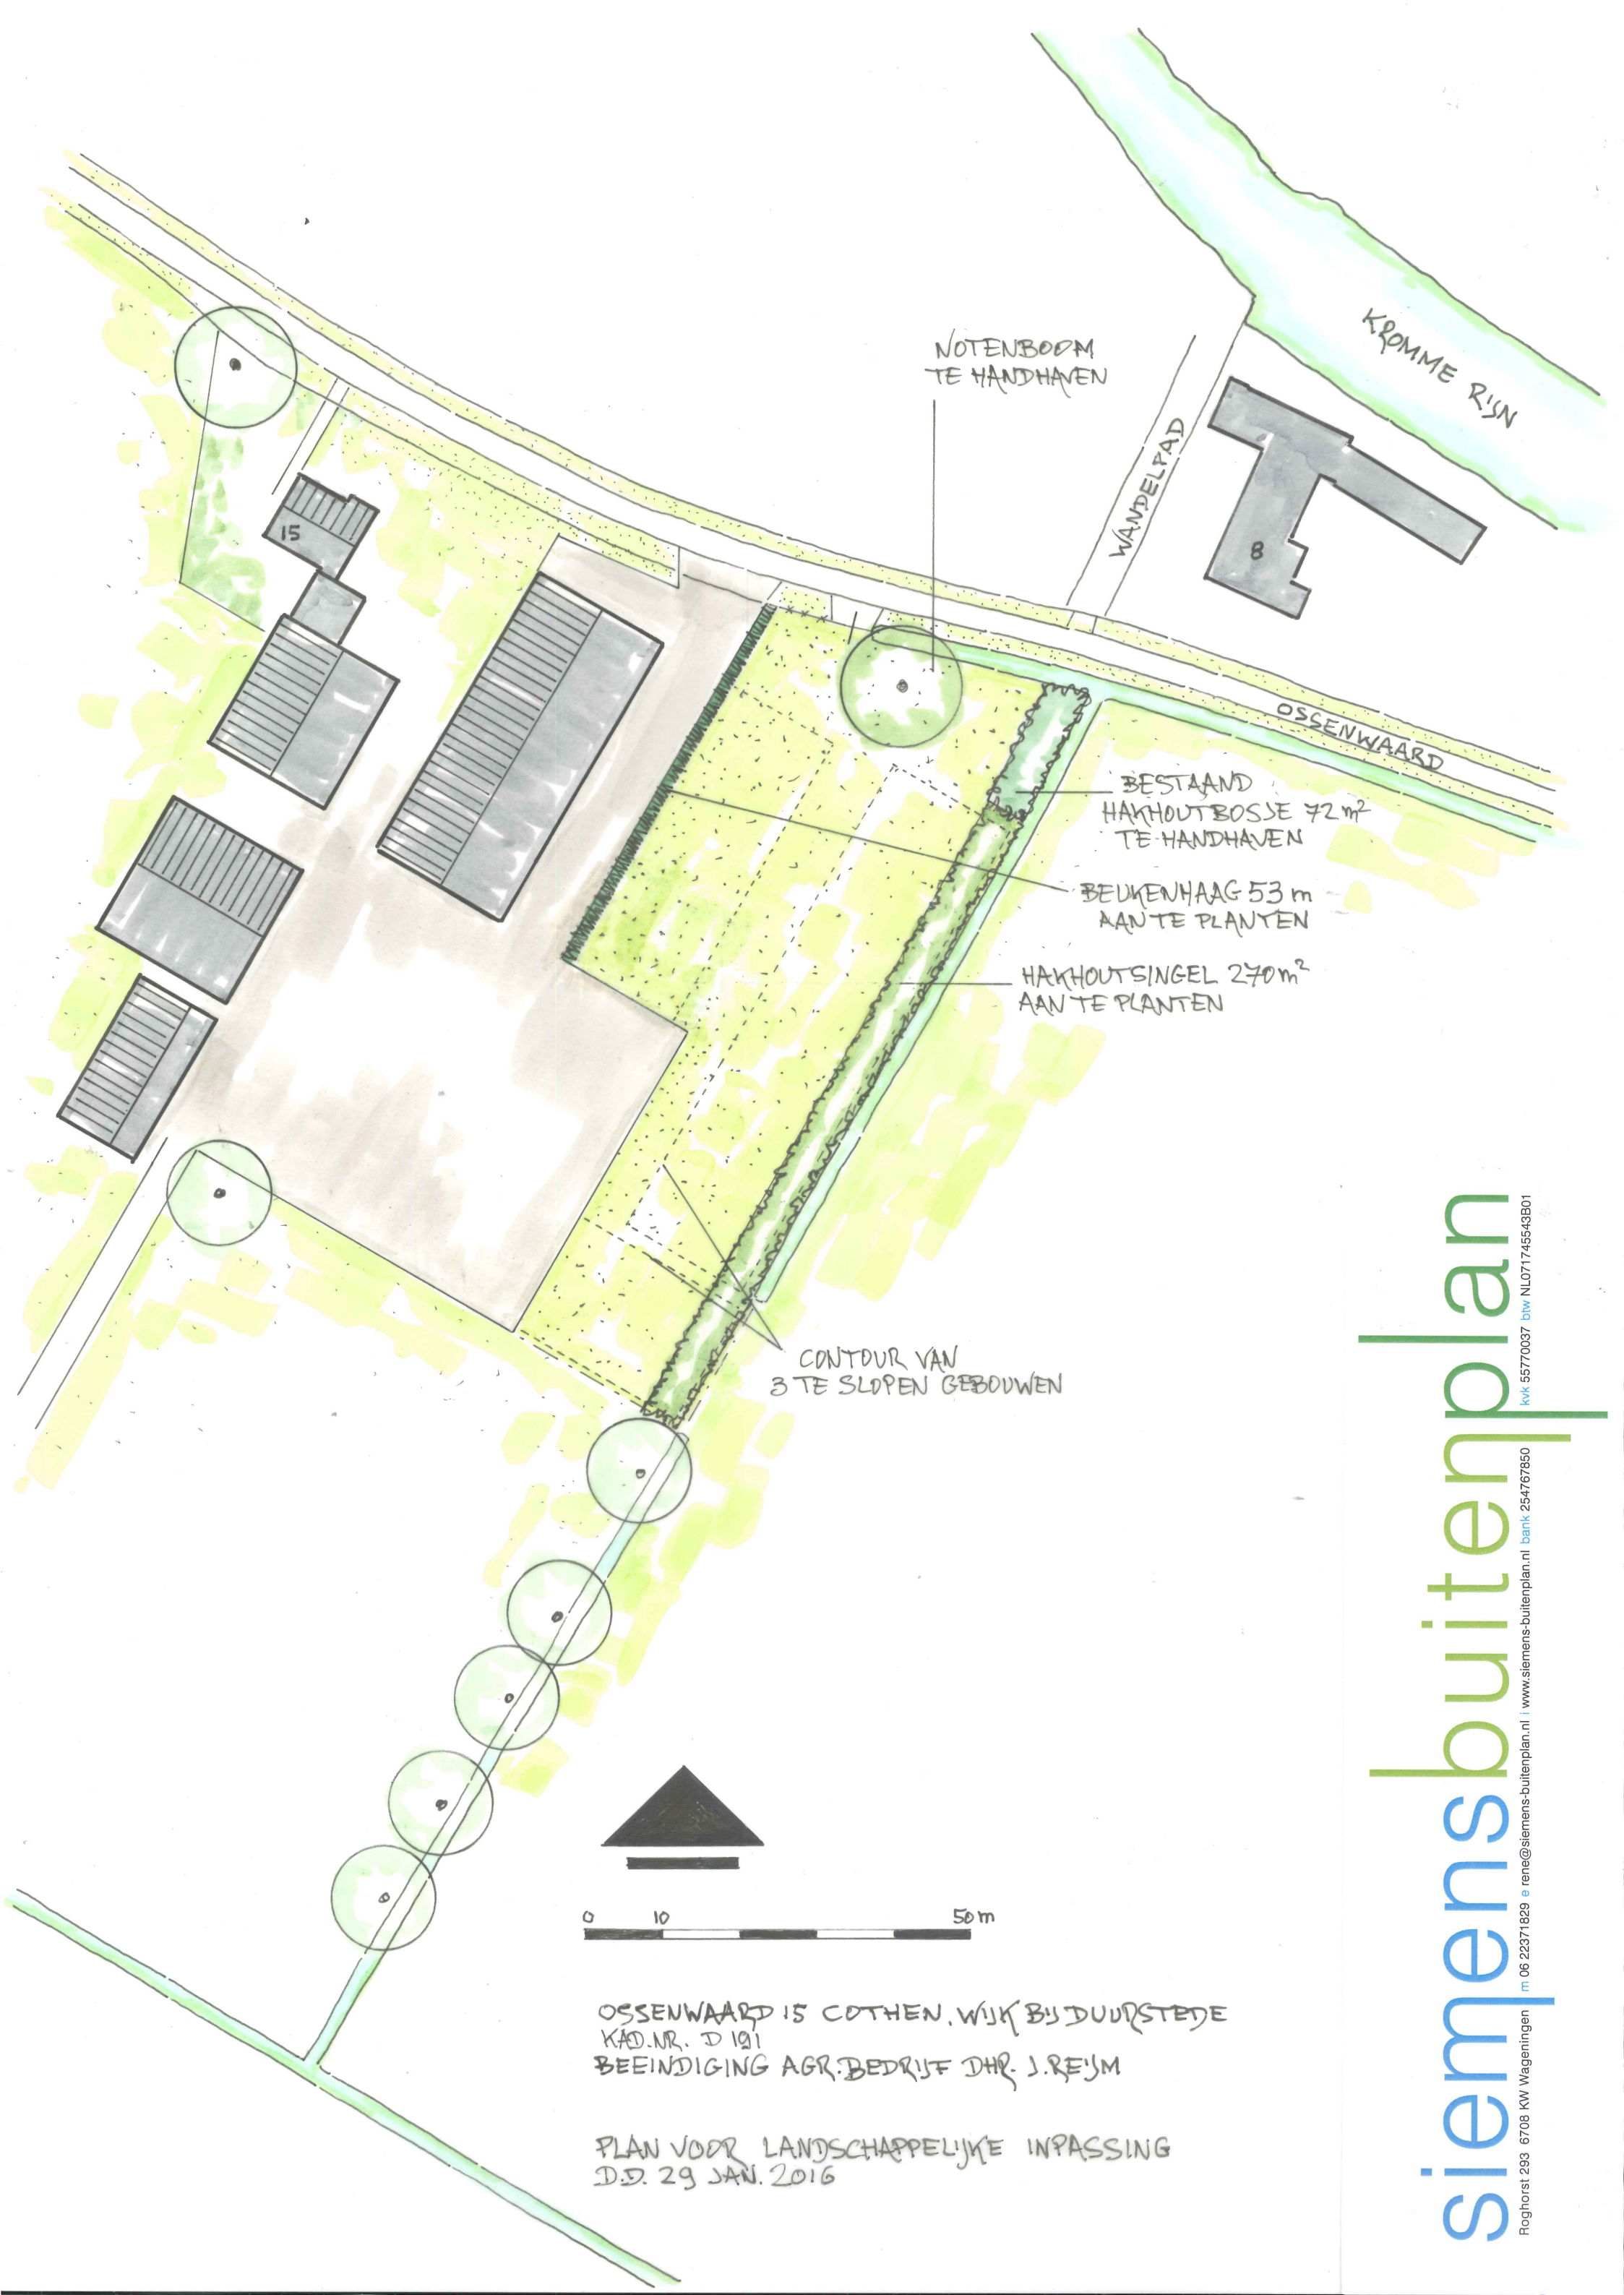

OSSENWAARD IS COTHEN, Wijk bij Duurstede
KAD. NR. D 191
BEEINDIGING AGR. BEDRIJF DHR. J. REIJM

PLAN VOOR LANDSCHAPPELIJKE INPASSING
D.D. 29 JAN. 2016