
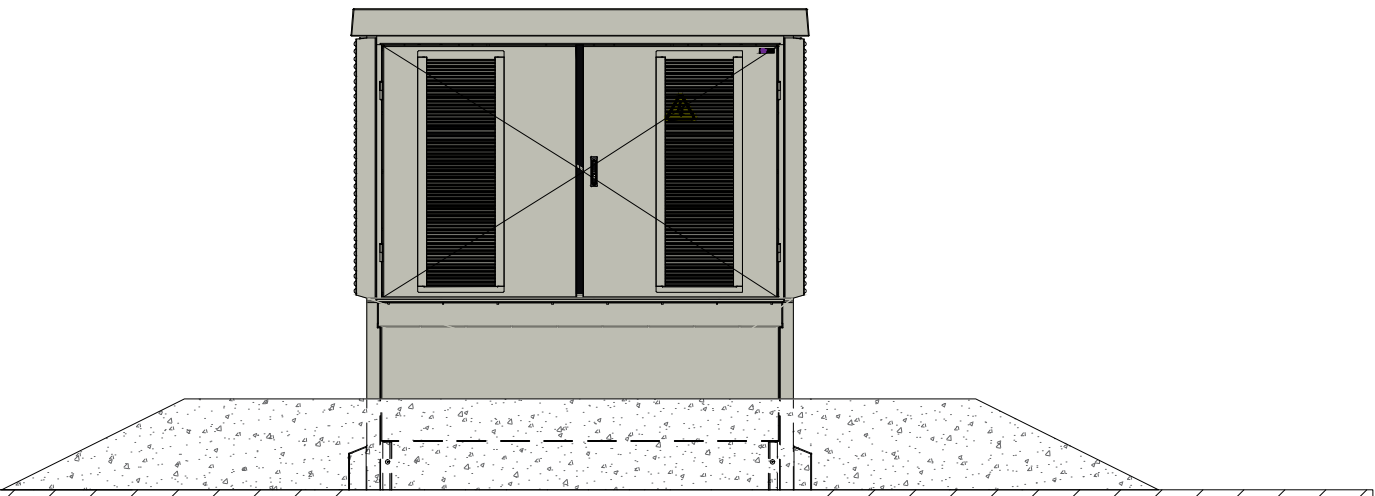
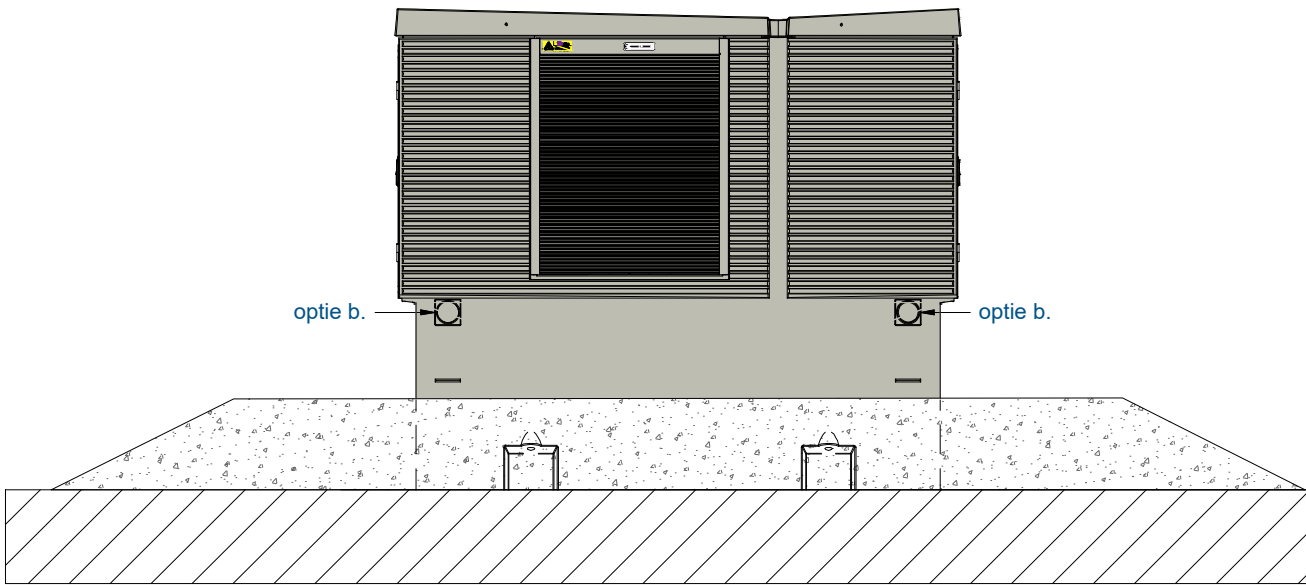
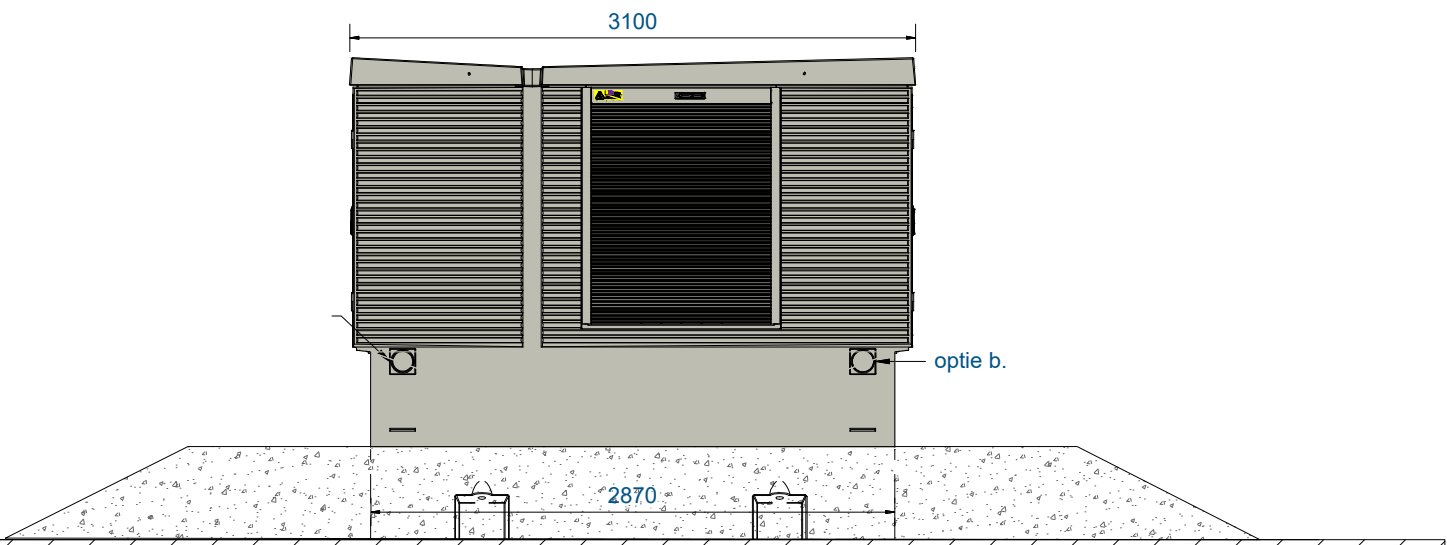
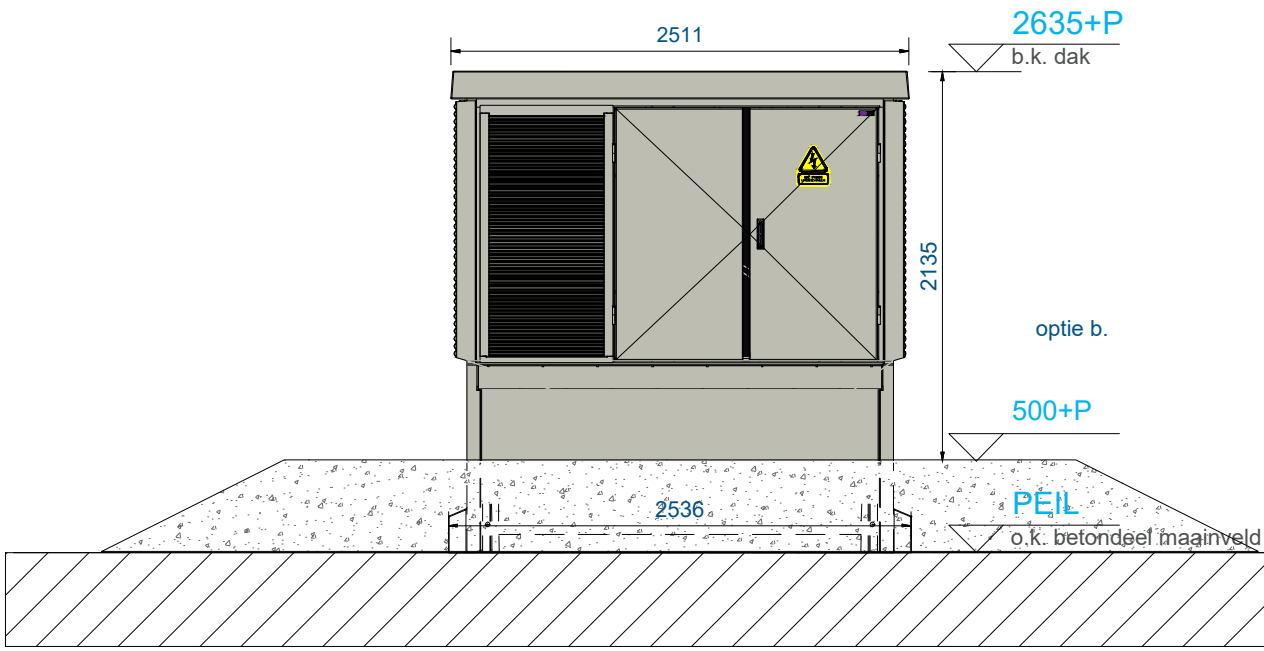


* Kleine afwijkingen zijn mogelijk waarbij de hoofdlijn van de constructie niet verandert

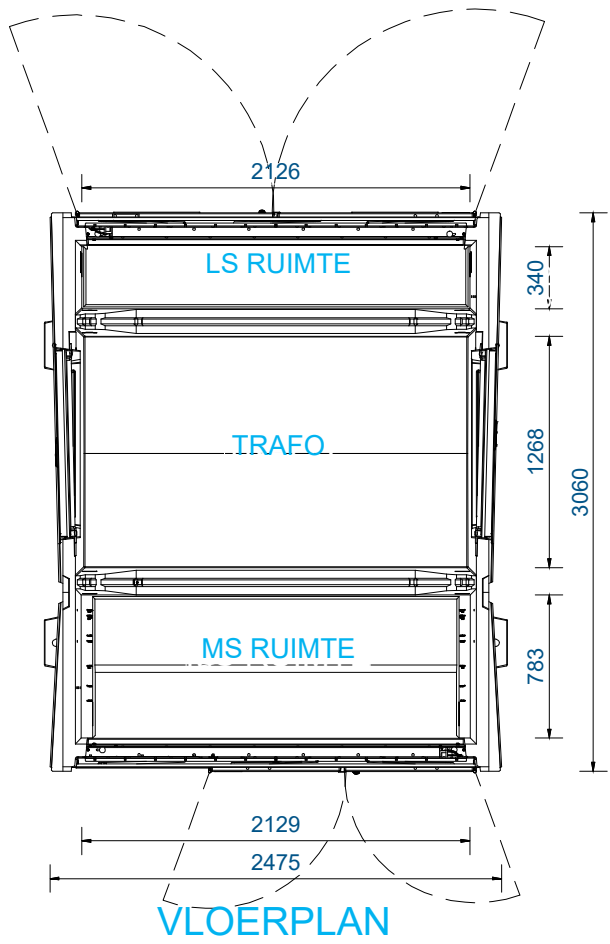

Transformatorstation

Builder:			Date:	Name:	General contractor:	
Enerparc AG		Editor	22-12-16	Neumann		
		Check				
		Allowed				
		Norm				
					Address: Zirkusweg 2 / Astra Tower 20359 Hamburg (Germany)	
					Telephone: +49 40 756 644 9-0	
					Fax: +49 40 756 644 9-65	
					Project:	
					Dwarsdijkse Zonneweide ...	
					- Wijk bij Duurstede	
					Scale:	
					Drawing-No. ST 01	
Index	Modification		Date	Name	Path:	