


# Onderhoudsweg en kabelgoot



Ballastbasislaag  
Geotextiel  
Extra grondlaag

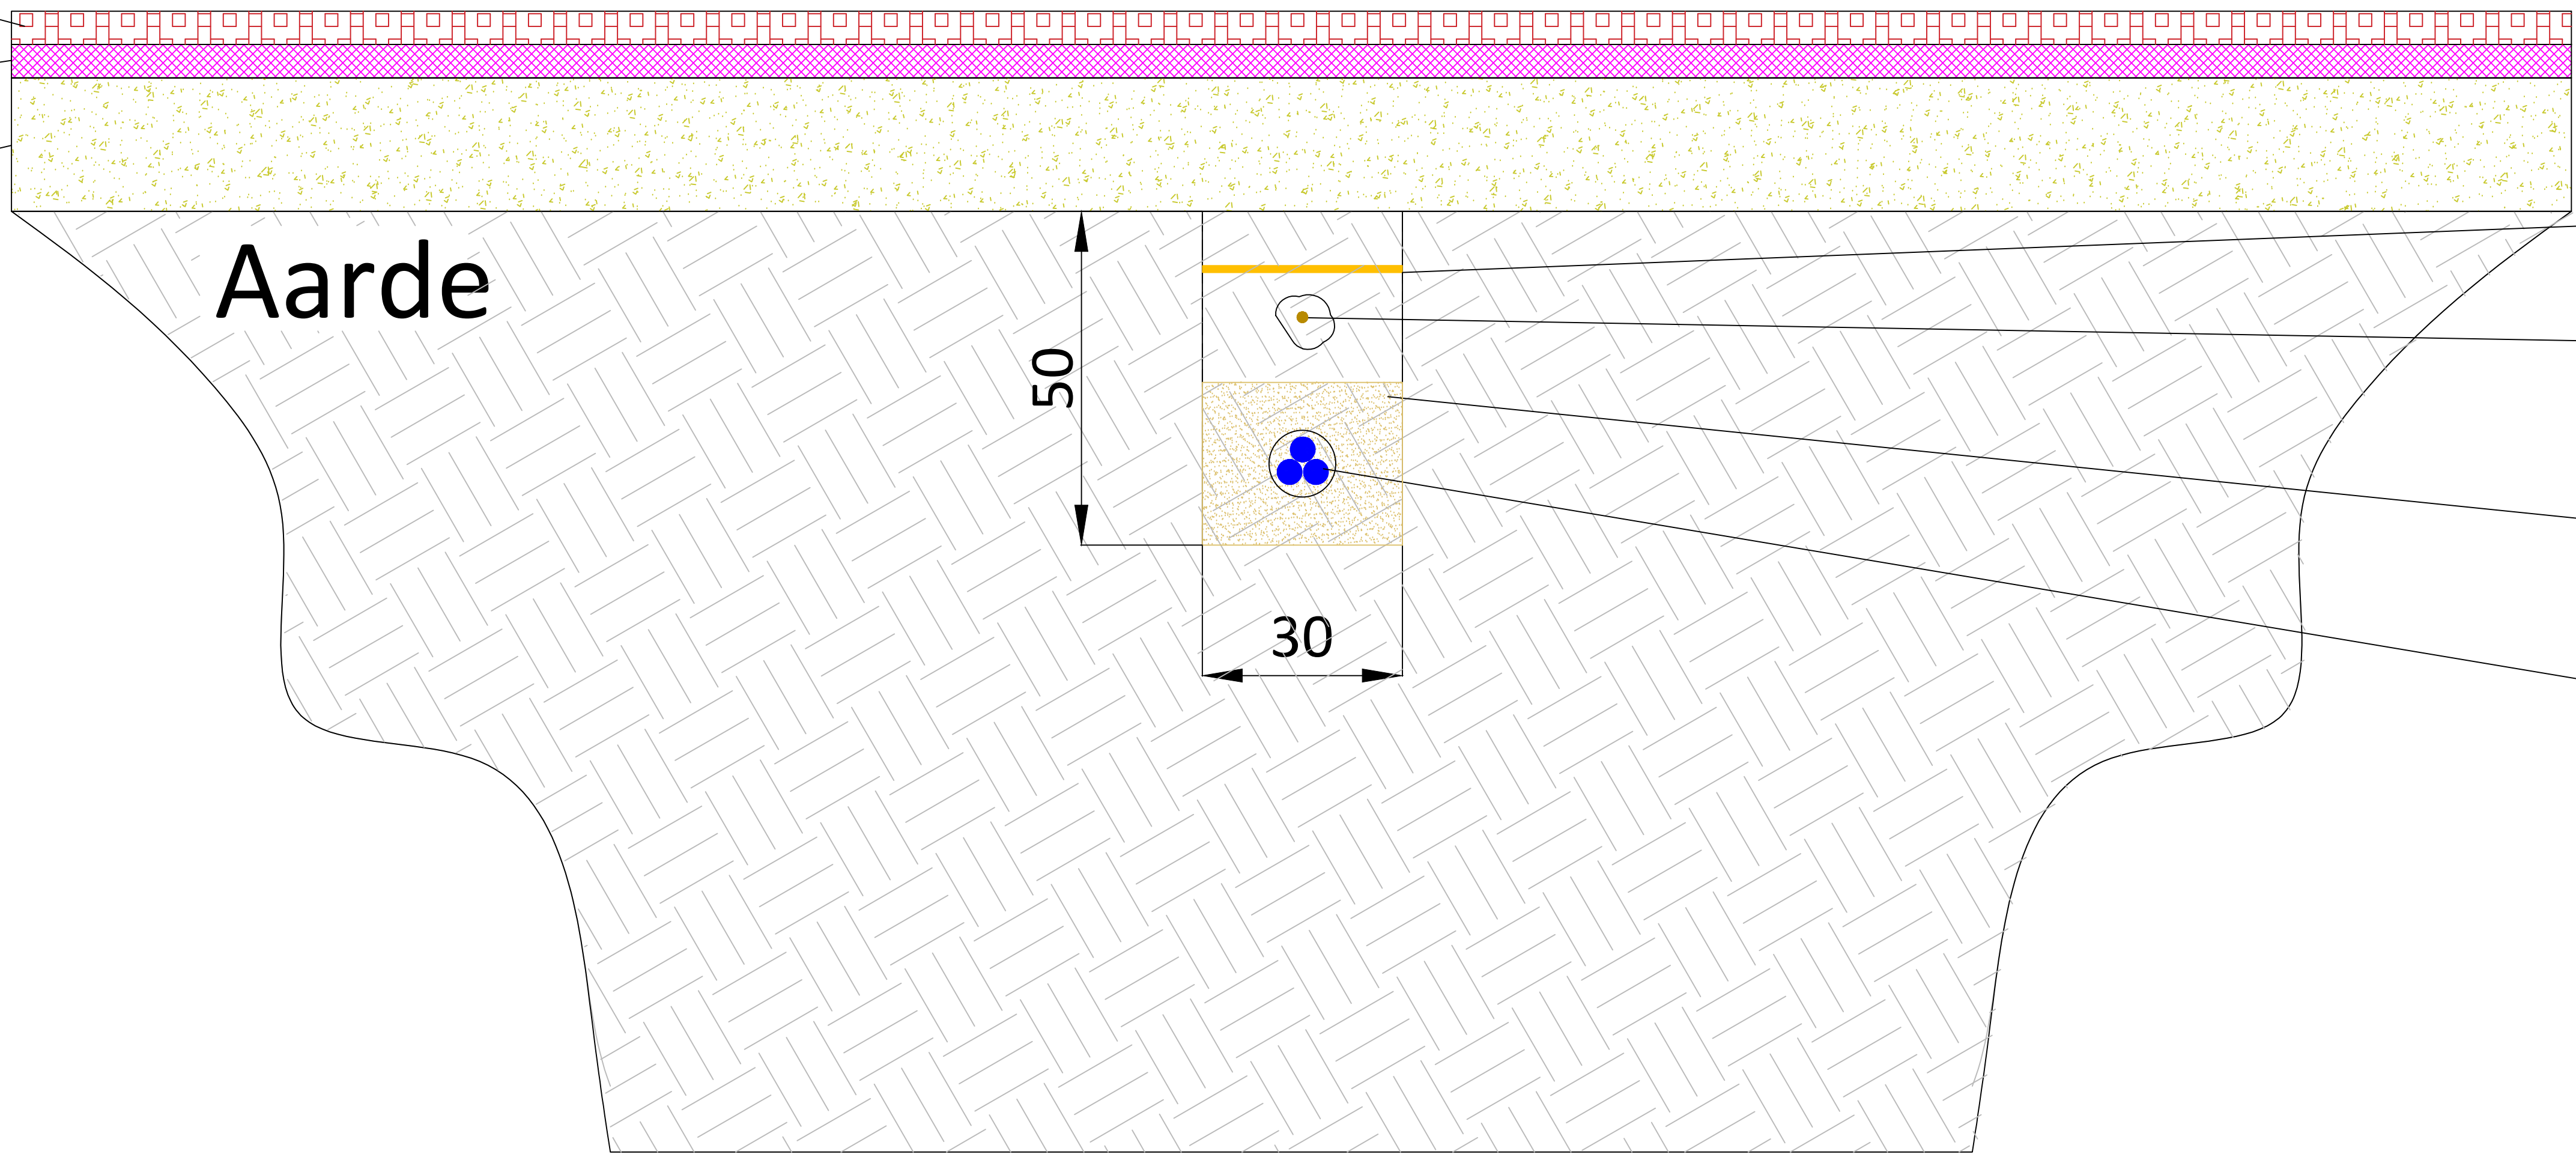

Waarschuwingband  
Aardingsdraad  
Zand  
Middenspanningskabels (AC)

\* Kleine afwijkingen zijn mogelijk waarbij de hoofdlijn van de constructie niet verandert.

| Onderhoudsweg |              |         |                |                                                               |  |
|---------------|--------------|---------|----------------|---------------------------------------------------------------|--|
| Builder:      |              | Date:   | Name:          | General contractor:                                           |  |
|               |              | Editor  | 30.05.2022 SSE |                                                               |  |
|               |              | Check   | 30.05.2022 SKE |                                                               |  |
|               |              | Allowed |                |                                                               |  |
|               |              | Norm    |                |                                                               |  |
|               |              |         |                | Address: Zirkusweg 2 / Astra Tower<br>20359 Hamburg (Germany) |  |
|               |              |         |                | Telephone: +49 40 756 644 9-0                                 |  |
|               |              |         |                | Fax: +40 40 756 644 9-65                                      |  |
|               |              |         |                | Project: Dwarsdijkse Zonneweide                               |  |
|               |              |         |                | - Wijk bij Duurstede                                          |  |
| Index         | Modification | Date    | Name           | Path:                                                         |  |