
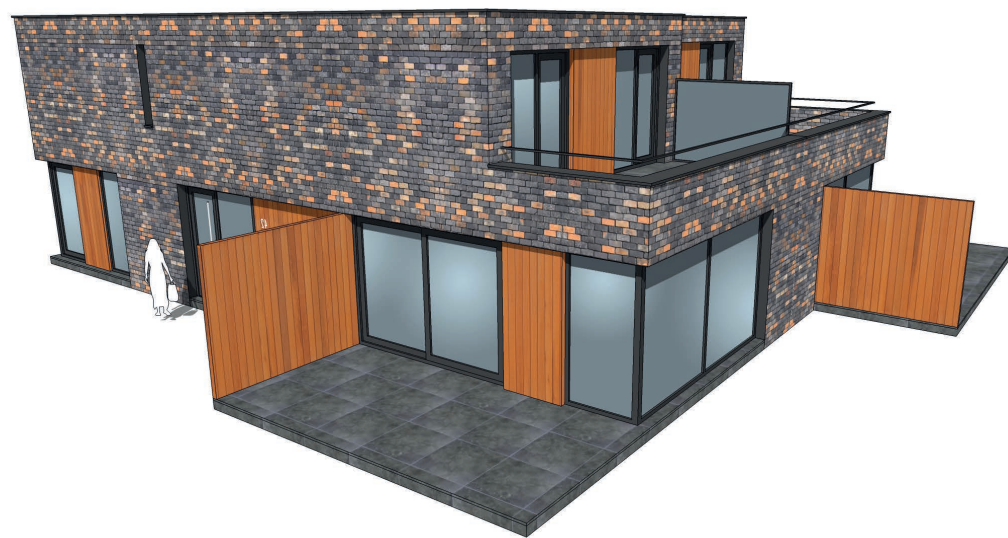


ZEIST, KERCKEBOSCH, UITBREIDINGSOPTIES

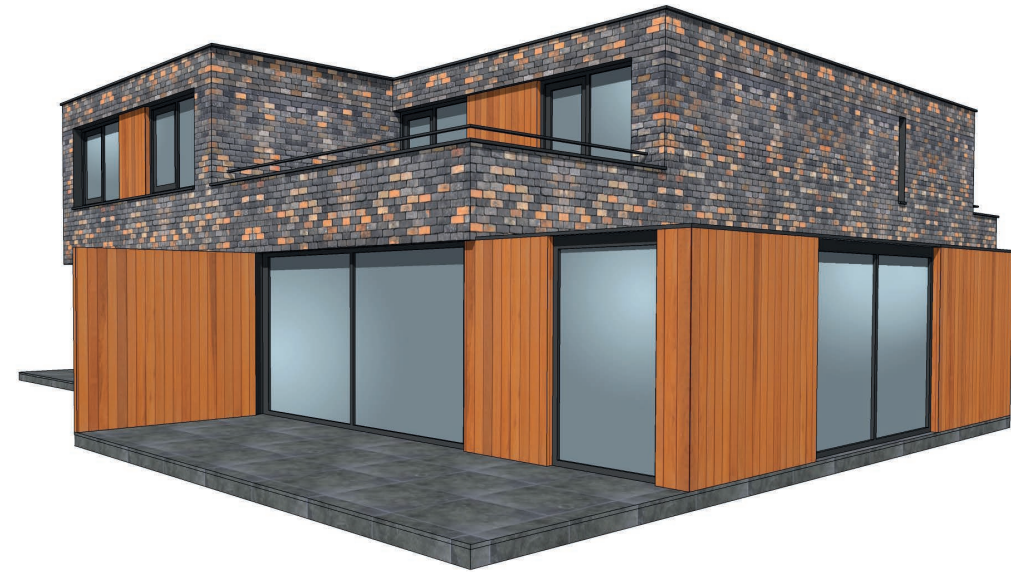

Opdrachtgever
Synchroon
Postbus 7073
2701 AB Zoetermeer
Tel: 088 - 010 5 700
Info@synchroon.nl
www.synchroon.nl

Projectarchitect
Reinier Ubels, Architect AvB-BNA
Ir. Niels de Vries, Architect BNA


Projectnummer
P00275

Datum
01 maart 2016

MIX architectuur
Argonstraat 24
Postbus 180
6710 BD Ede
Tel: 0318 64 89 50
www.mix-architectuur.nl
info@mix-architectuur.nl


M I X
ARCHITECTUUR

BOSVILLA - OPTIES

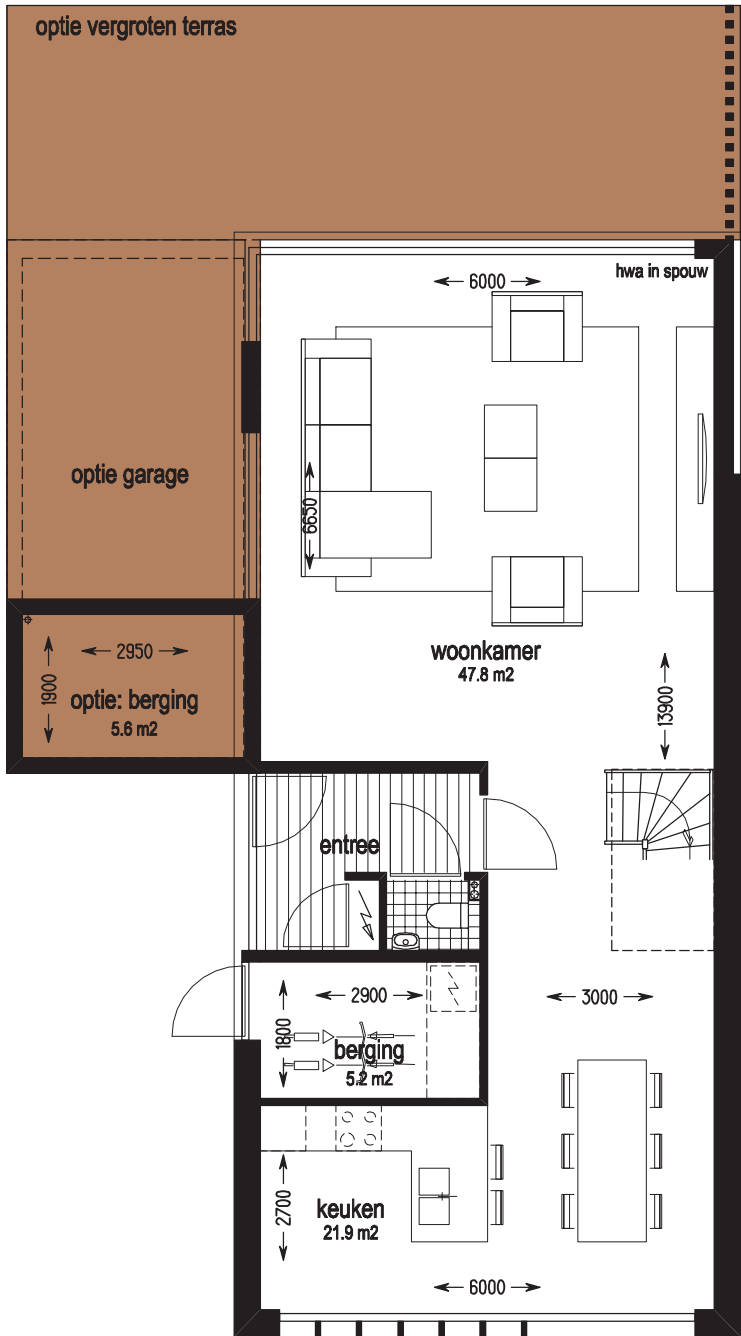

Begane grond



Basis
(zie tekening B9110)

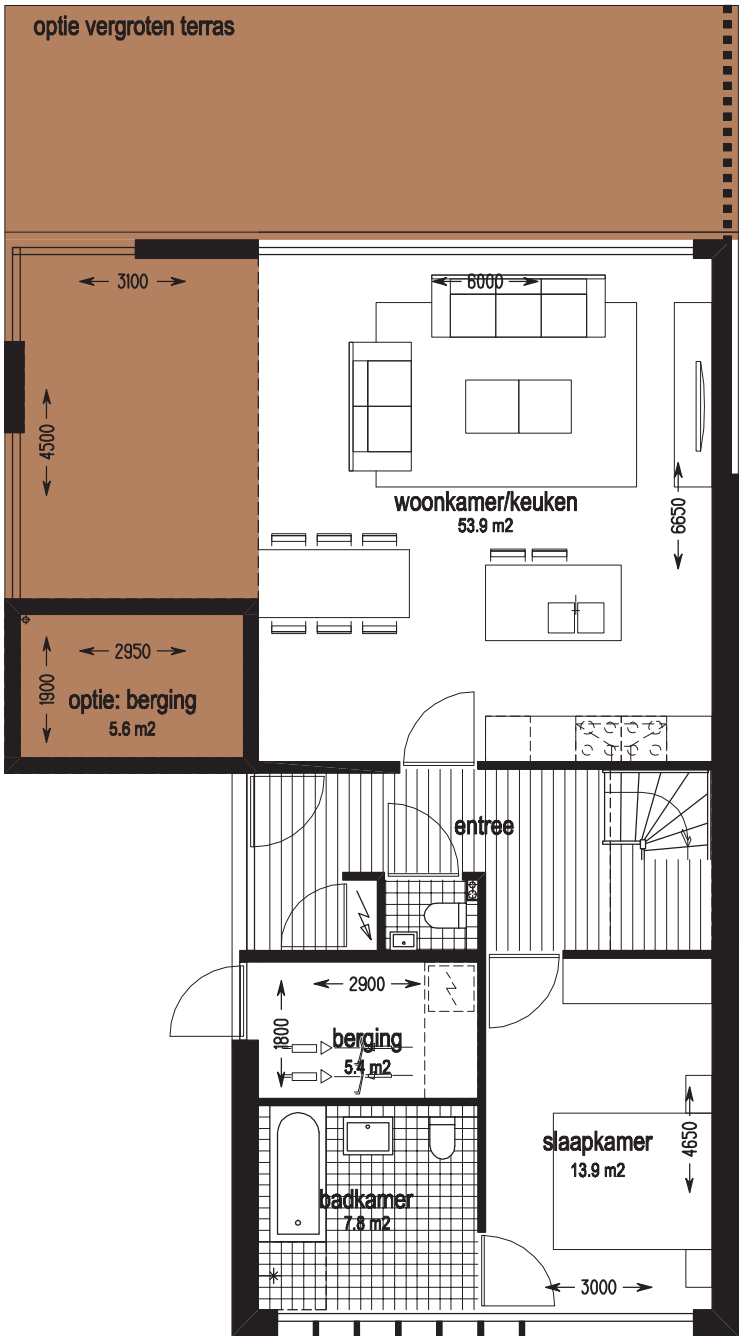


Begane grond

Variant: volledig programma + optie uitbouw + optie berging

schaal 1:100

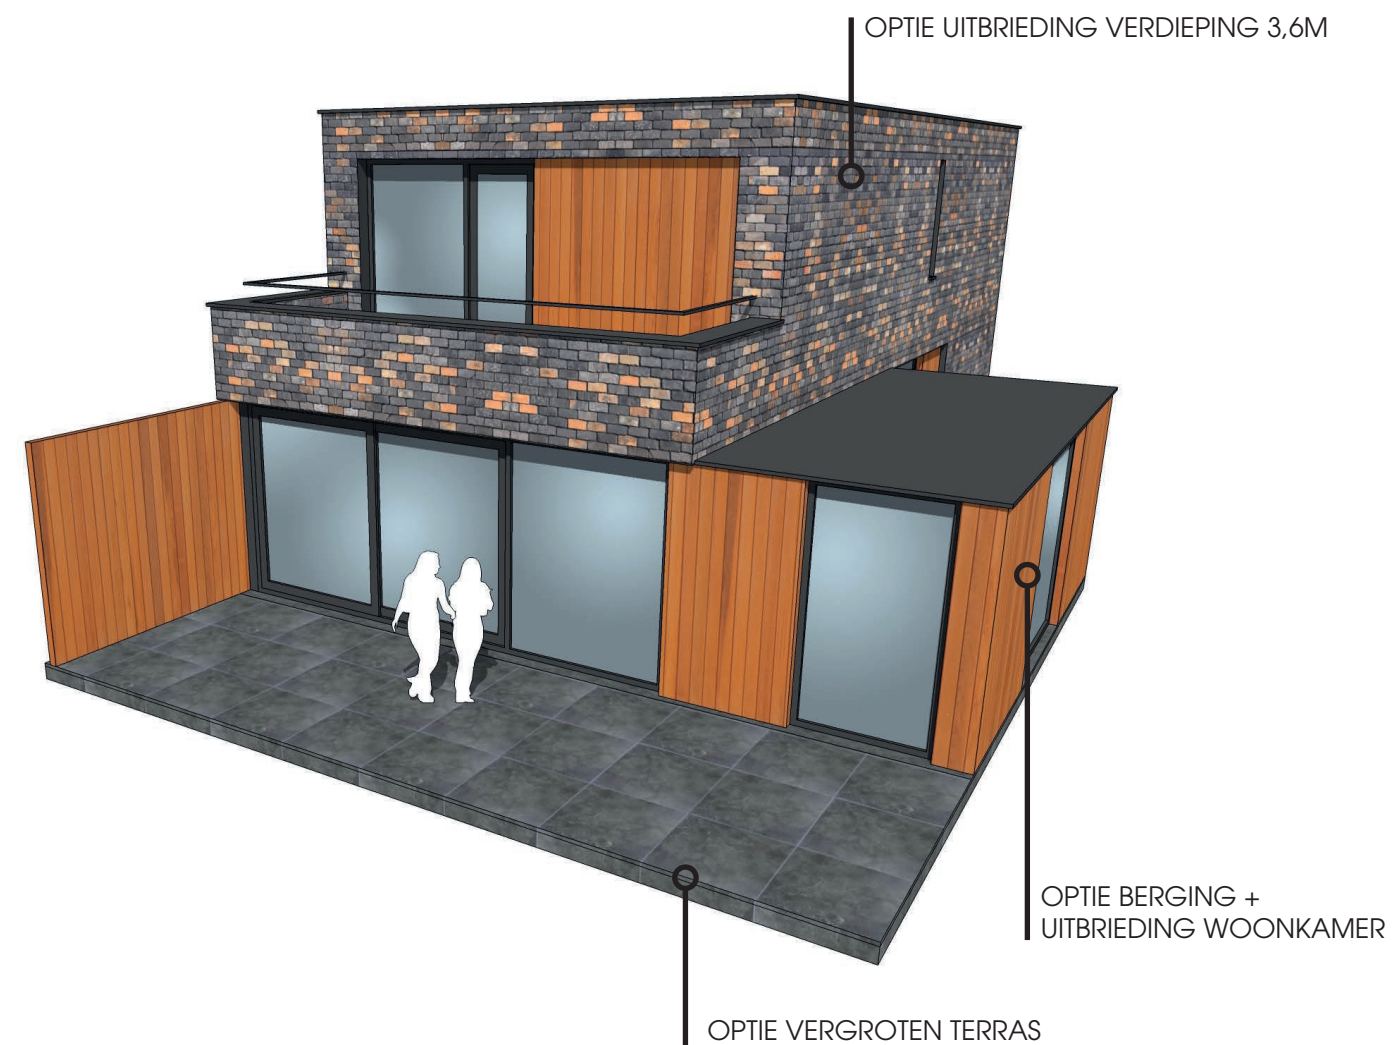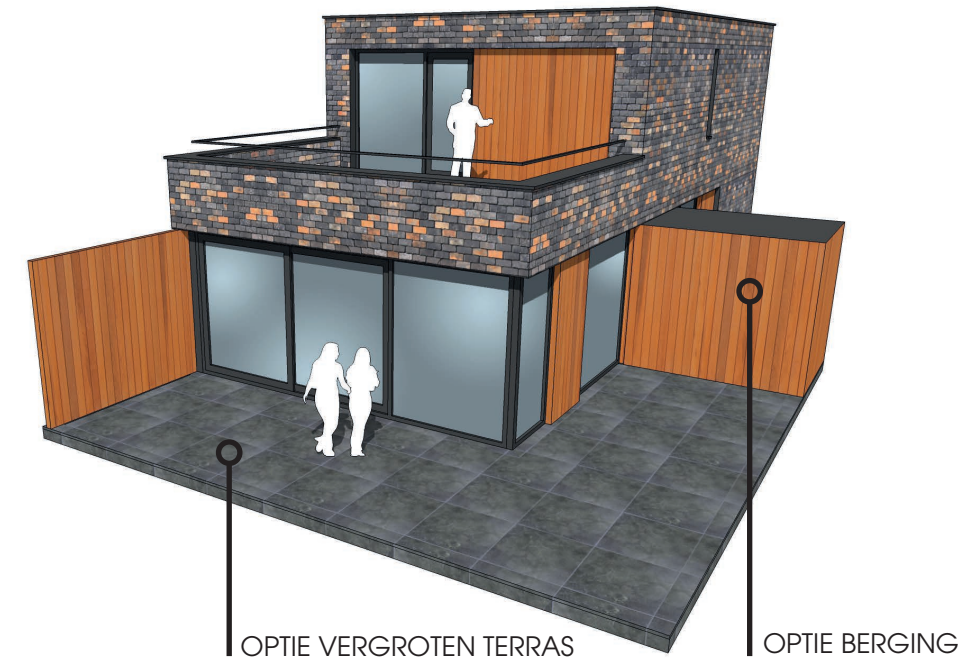


BOSVILLA - OPTIES

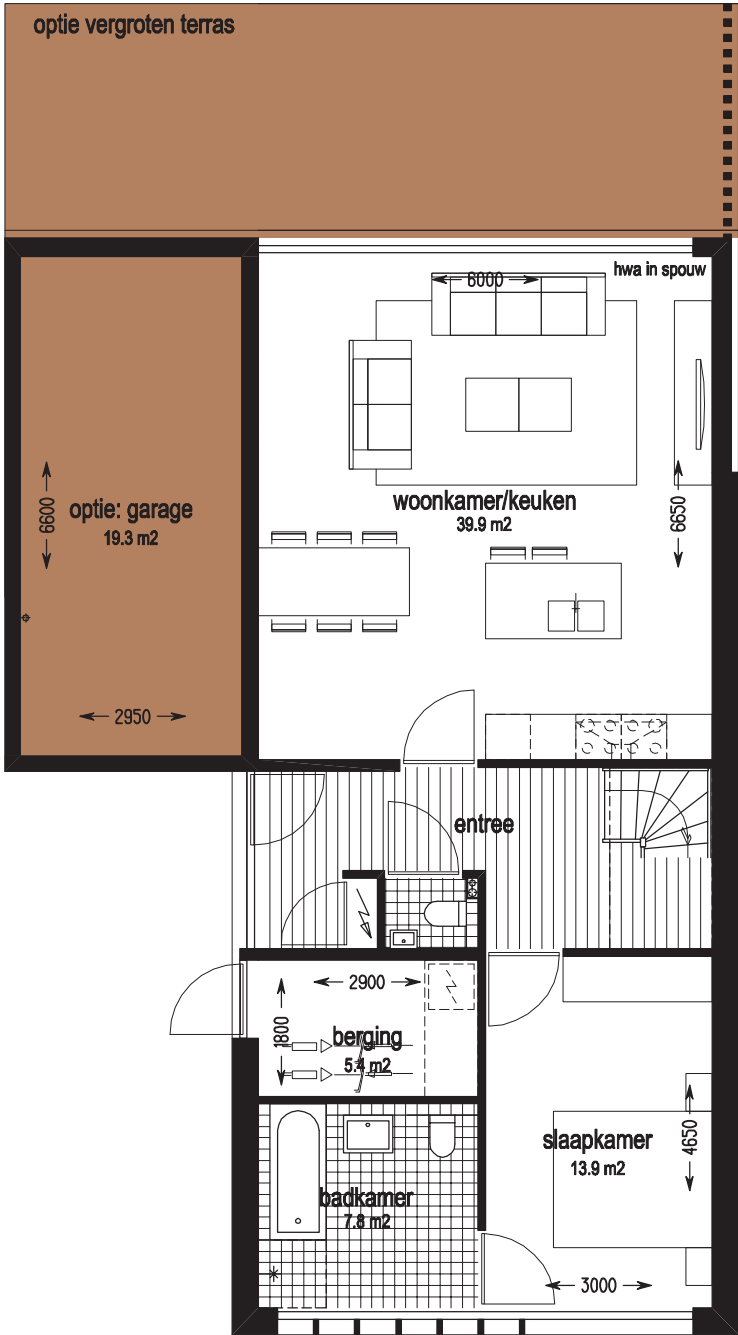

Begane grond

Variant: volledig programma + optie uitbouw + optie berging

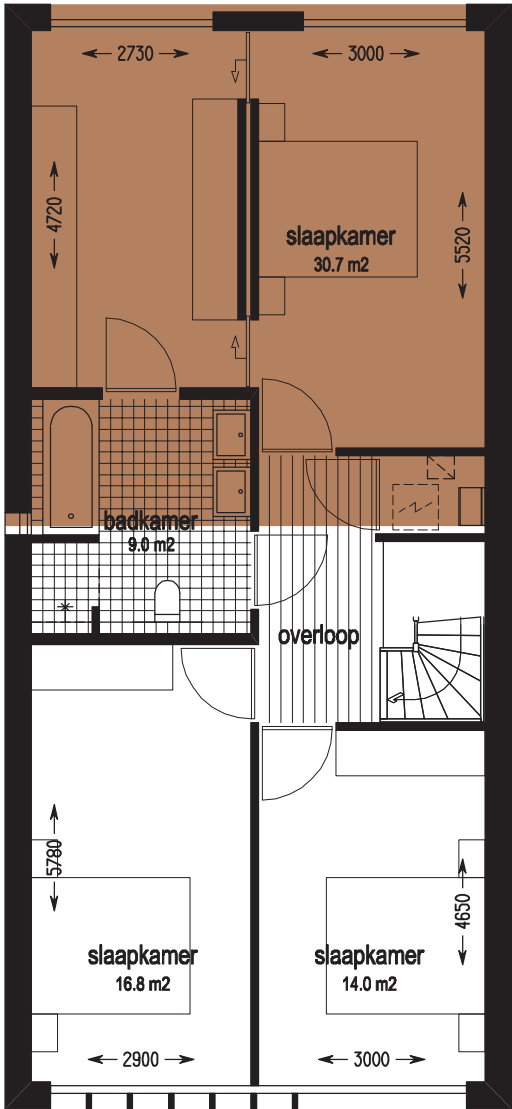


1e verdieping


Variant: uitbouw verdieping 5.59m

schaal 1:100



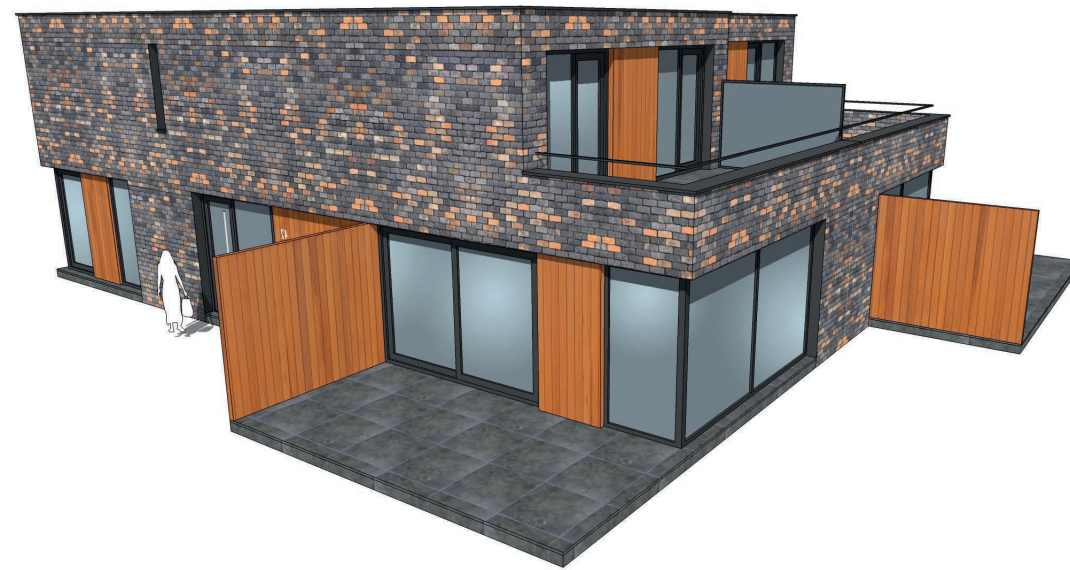

TWEEKAPPER - OPTIES

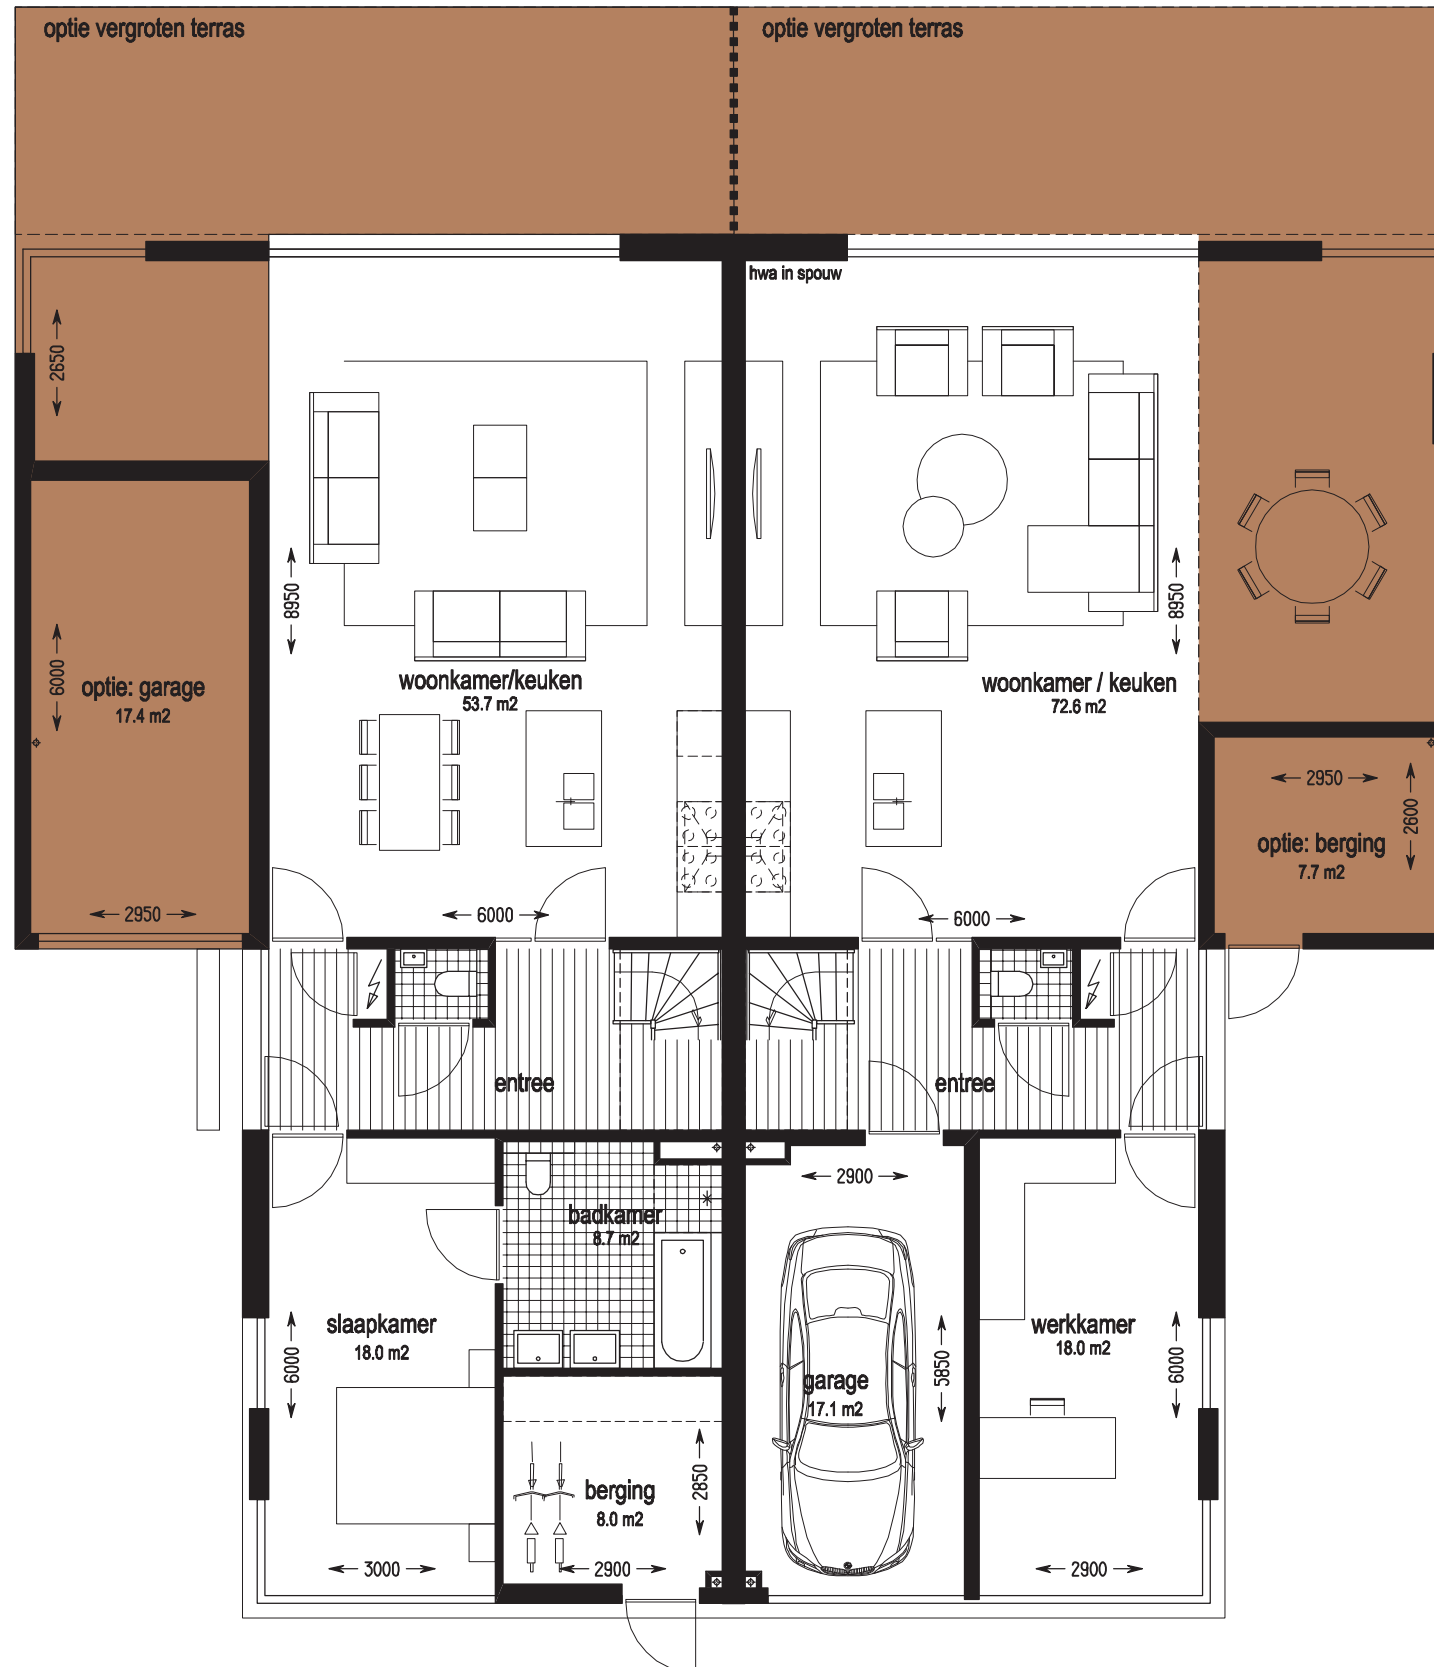

Begane grond

Variant: volledig woonprogramma + optie garage Variant: garage

schaal 1:100

