



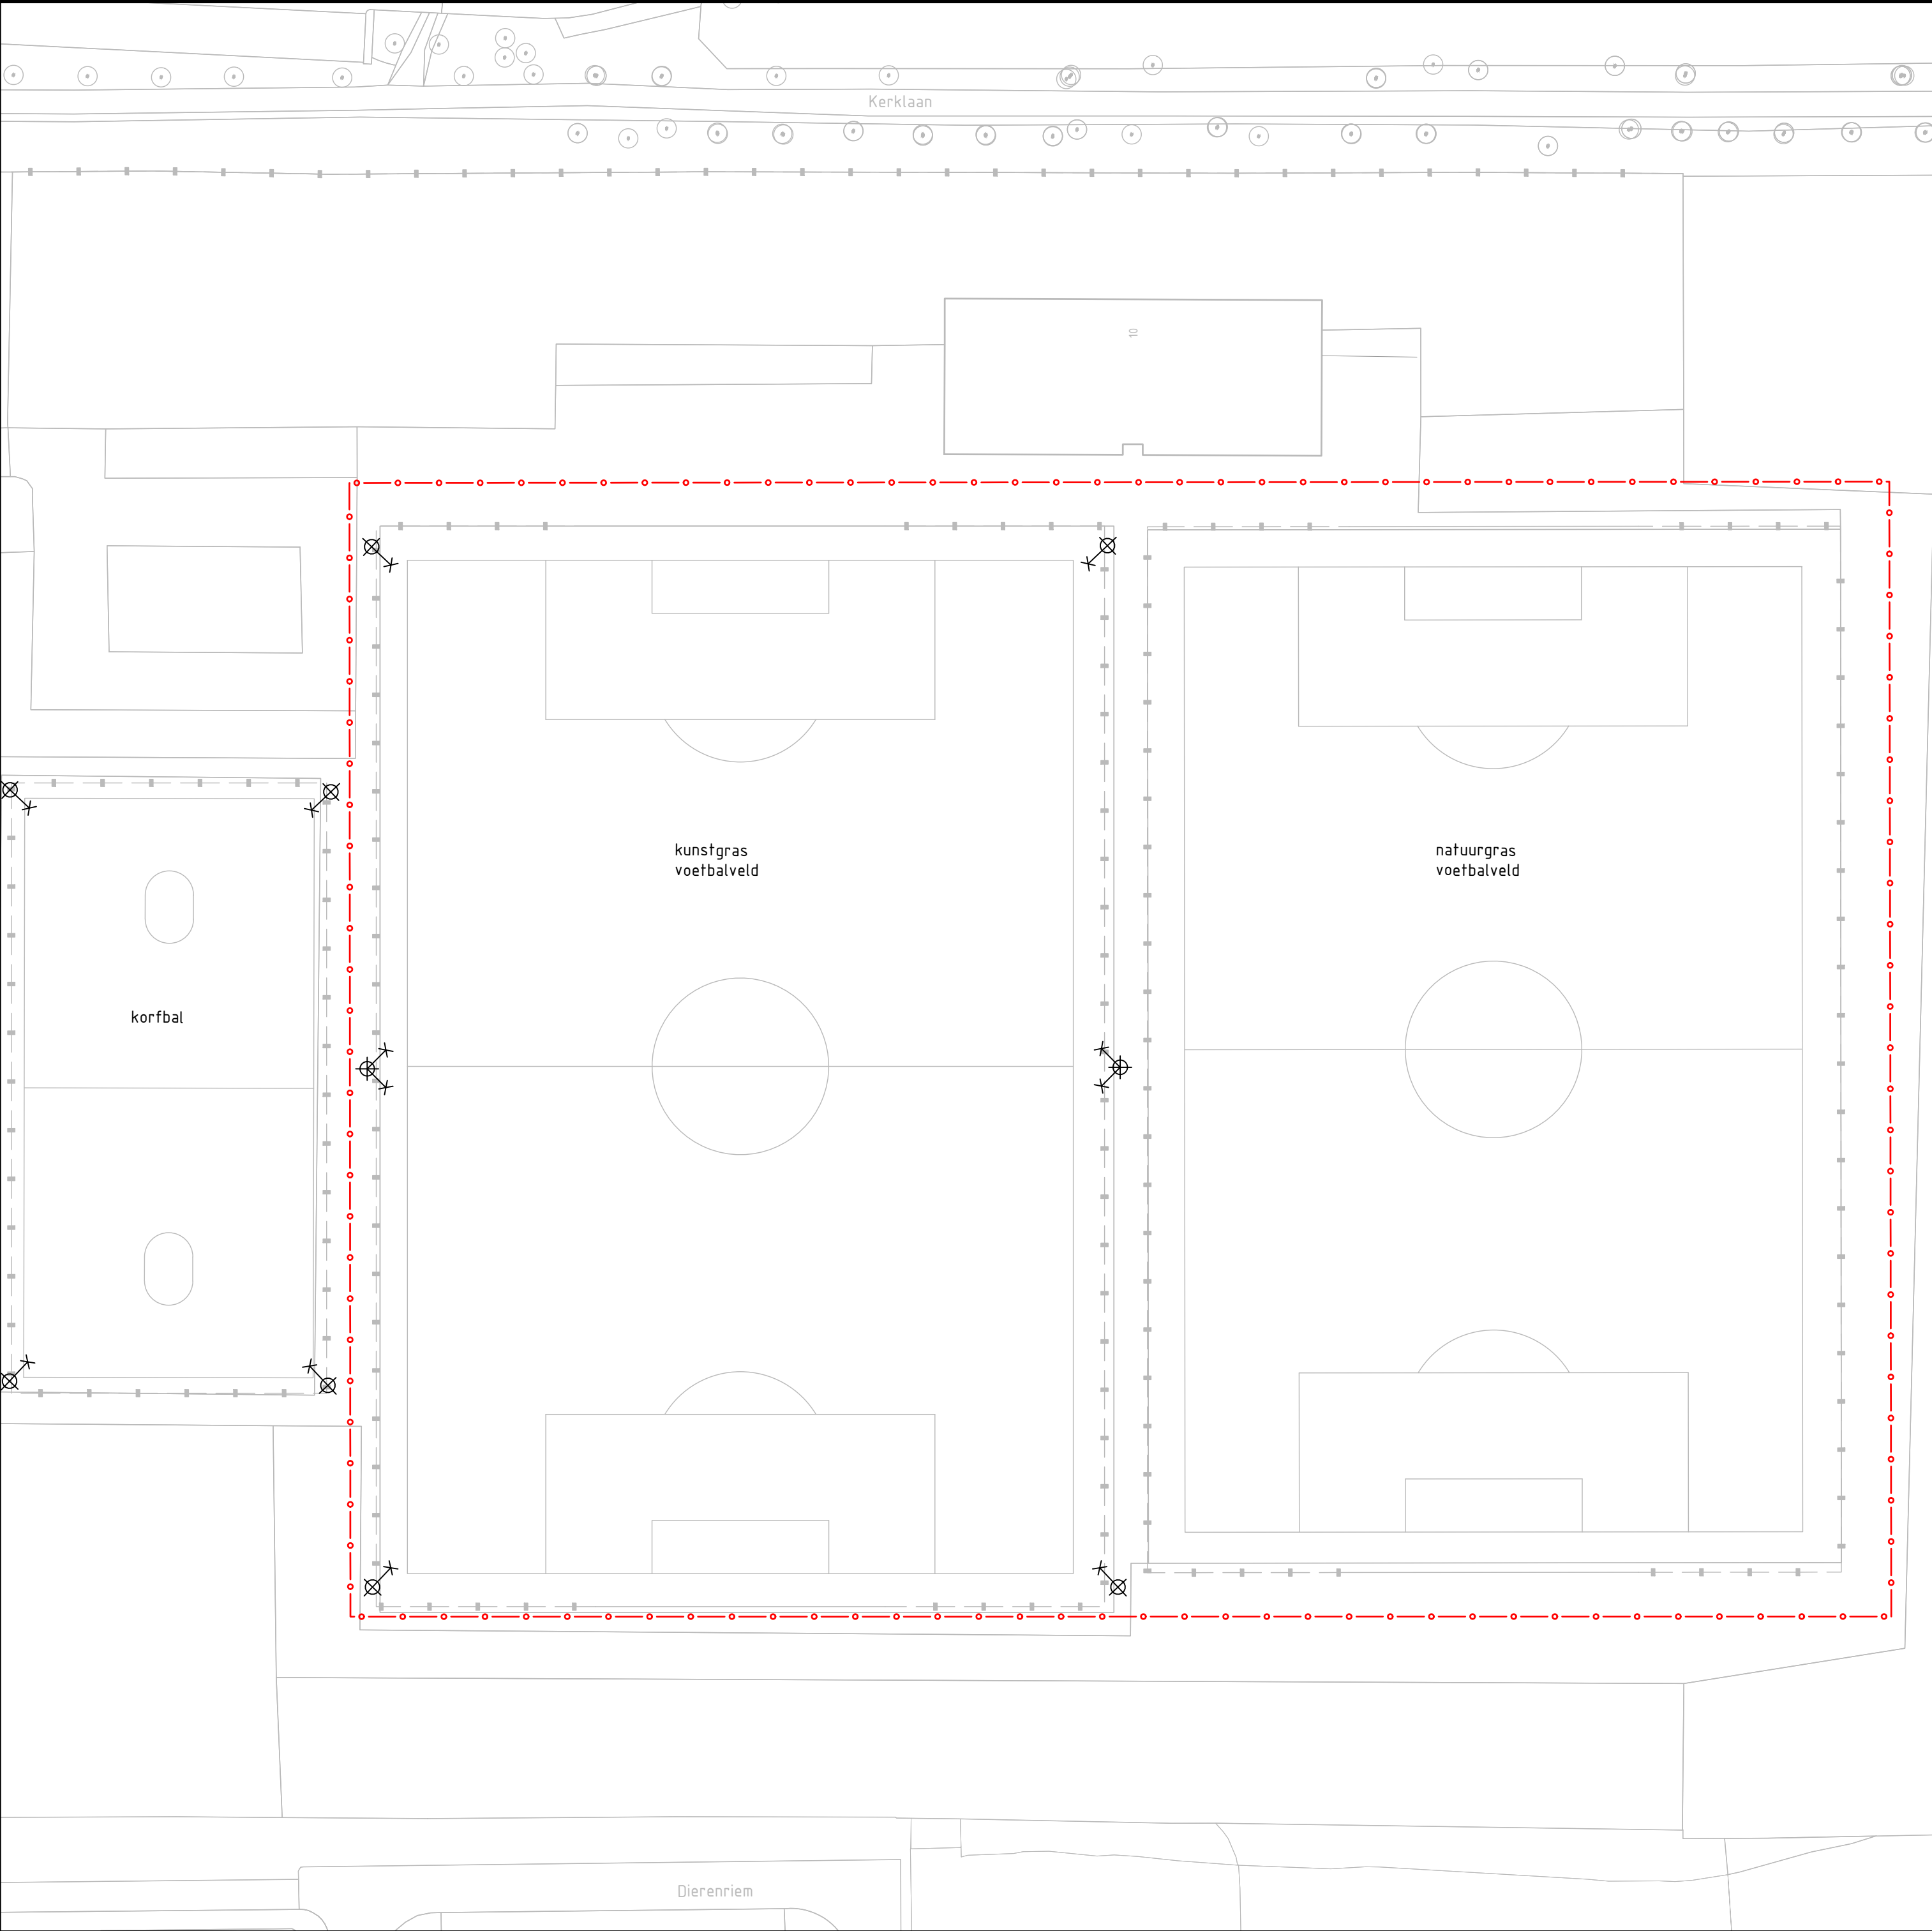

Bestaande situatie
schaal 1:500

VERKLARING

- Werkgrens
- Bestaande lichtmast met 1 armatuur
- Bestaande lichtmast met 2 armaturen
- Nieuwe lichtmast met 1 armatuur
- Nieuwe lichtmast met 2 armaturen
- Nieuwe lichtmast met 4 armaturen

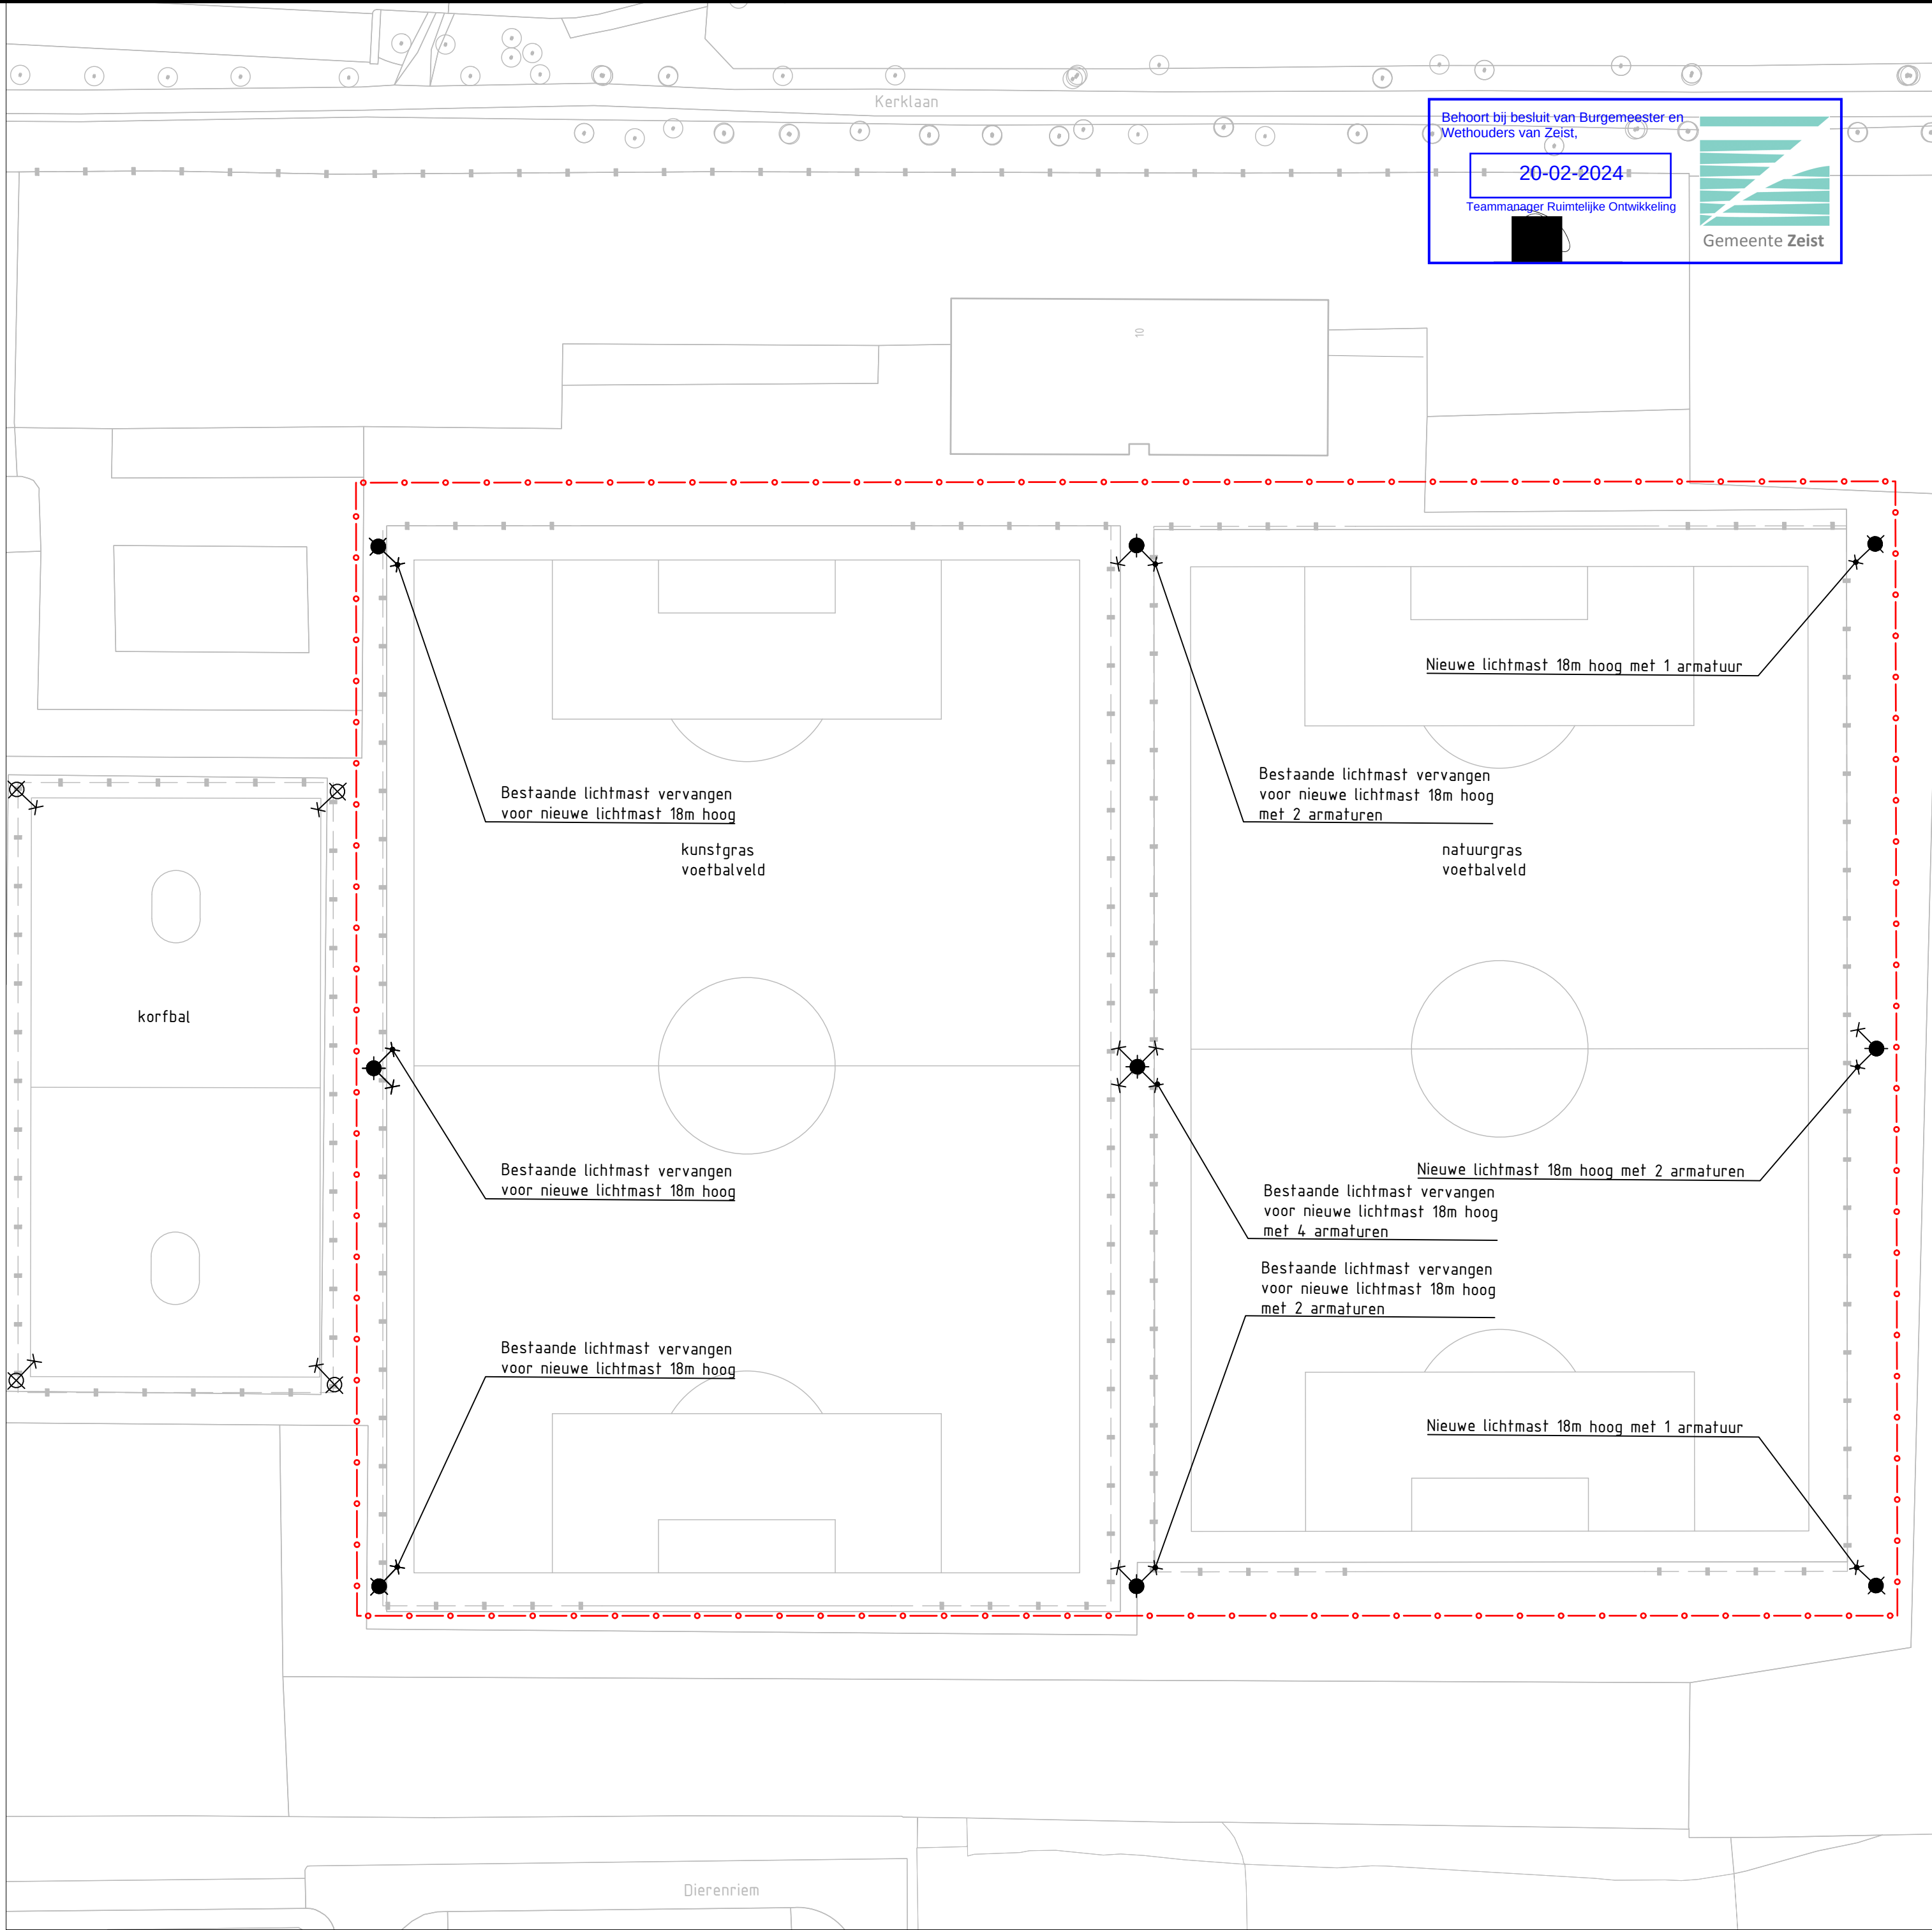

Nieuwe situatie
schaal 1:500


Maten in meters, tenzij anders aangegeven
Materialen in millimeters
Hoogtematen in meters Lo.v. N.A.P.

Opdrachtgever Gemeente Soest					
Project Sportpark Kerklaan					
Onderdeel Vergunningstekening lichtmasten Bestaande & nieuwe situatie					
Projectnummer -	Tekeningnummer -	Versie -	Datum van uitgave 02-05-2023	Ontwerplocatie -	Contractnummer -
Bld 1	Van 1	Schaal 1:500	Formaat A1-L (ISO)	Kantoor De Blit	Get. Gz. Acc. [Initials]

www.sweco.nl
© Sweco Nederland B.V. Alle rechten voorbehouden



CONCEPT

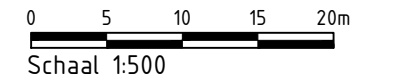

Vergunningstekening lichtmasten sportpark Kerklaan