

VERKENNEND BODEMONDERZOEK

REELAAN 4

TE BOSCH EN DUIN



HOPMAN en PETERS
M I L I E U T E C H N I E K

Rapportnummer: 12-P-221

Verkennd bodemonderzoek Reelaan 4 te Bosch en Duin

Opdrachtgever:

Pengrimo B.V.

Reelaan 4

3735 KL BOSCH EN DUIN

HOPMAN EN PETERS HOLDING B.V.

Erichem, 8 oktober 2012

Opgesteld door:

ing. J.J. van Beek

Gecontroleerd door:

ing. H.L.J. A.. Peters

Zeist:

Jac. van Lenneplaan 31

Postbus 253

3700 AG Zeist

tel. 030-6915931

fax 030-6911339

Erichem:

Erichemseweg 64

4117 GL Erichem

tel. 0344-572283

fax 0344-572256



VKB protocol
2001

INHOUDSOPGAVE

1. INLEIDING	4
1.1 AANLEIDING.....	4
1.2 DOEL	4
1.3 KWALITEITSBORGING	4
1.4 REIKWIJDE VAN VERKENNEND BODEMONDERZOEK	4
2. UITGEVOERDE WERKZAAMHEDEN EN ANALYSES	5
2.1 ALGEMENE GEGEVENS.....	5
2.2 ACTUELE EN HISTORISCHE GEGEVENS	5
2.3 BODEMOPBOUW EN GEOHYDROLOGIE	5
2.4 ONDERZOEKSOPZET	6
2.5 VELDWERKZAAMHEDEN.....	6
2.6 VELDWAARNEMINGEN	7
2.7 MONSTERSAMENSTELLING EN UITGEVOERDE ANALYSES.....	7
2.8 ANALYSES	7
3. ANALYSERESULTATEN	8
3.1 INTERPRETATIE	8
3.2 BODEMTYPECORRECTIE.....	8
3.3 ANALYSERESULTATEN	9
3.4 BESPREKING GROND	9
3.5 BEPERKINGEN ANALYSEMETHODEN	9
4. SAMENVATTING, CONCLUSIES EN ADVIEZEN	10
4.1 SAMENVATTING	10
4.2 CONCLUSIES	10
4.3 ADVIEZEN	11

BIJLAGEN

BIJLAGE 1 TOPOGRAFISCHE KAART
BIJLAGE 2 HISTORISCHE GEGEVENS
BIJLAGE 3 SITUATIETEKENING MET BORINGEN
BIJLAGE 4 UITGETEKENDE BOORSTATEN
BIJLAGE 5 ANALYSECERTIFICAAT
BIJLAGE 6 TOETSINGSTABELLEN EN NORMENBLAD
BIJLAGE 7 TOELICHTING TOETSING

1. INLEIDING

Door Pengrimo B.V. is d.d. 13 september 2012 aan Hopman en Peters Holding B.V. opdracht verleend voor het verrichten van een verkennend bodemonderzoek op de locatie Reelaan 4 te Bosch en Duin. Kadastraal bekend als gemeente Zeist, sectie K, nummer 990. De oppervlakte van het kadastrale perceel bedraagt totaal 3,25 ha. Op het kadastrale perceel is een woning met een tuin en natuur aanwezig. Het voornemen is een nieuwe woning te bouwen. Voorgesteld wordt dat een maximaal bouwblok van maximaal 500 m² (waar de toekomstige nieuwbouw wordt gerealiseerd) wordt onderzocht.

1.1 Aanleiding

In verband met de voorgenomen nieuwbouw van de woning en bijhorende aanvraag omgevingsvergunning dient een verkennend bodemonderzoek conform de NEN 5740 te worden uitgevoerd.

1.2 Doel

Doel van het onderzoek is het bepalen van de huidige milieuhygiënische bodemkwaliteit. Het verkennende bodemonderzoek is erop gericht om vast te stellen of op de onderzoekslocatie verontreinigingen aanwezig zijn.

1.3 Kwaliteitsborging

Hopman en Peters B.V. heeft, als onafhankelijk adviesbureau, geen andere relatie met opdrachtgever dan opdrachtgever/opdrachtnemer. Hopman en Peters B.V. *"keurt geen eigen grond"* waarmee de onafhankelijkheid van het verkennende bodemonderzoek is gewaarborgd. Het kwaliteitssysteem van Hopman en Peters B.V. voldoet aan de eisen van de NEN-EN ISO 9001:2008 (certificaatnummer: K22348/06).

Het verkennende bodemonderzoek wordt uitgevoerd conform de NEN 5740. Het veldwerk wordt uitgevoerd conform de systematiek uit de BRL SIKB 2000 'Veldwerk bij milieuhygiënisch bodemonderzoek' met het daarbij behorende protocol 2001. De hierop van toepassing zijnde erkenning van Hopman en Peters Holding B.V. is opgenomen in de lijst van erkenningen van Agentschap NL (<http://www.agentschapnl.nl/programmas-regelingen/bodem>), voorheen bekend als SenterNovem – Bodemplus.

1.4 Reikwijdte van verkennend bodemonderzoek

Verkennd bodemonderzoek wordt uitgevoerd door steekproefsgewijs (verdachte) bodemlagen te bemonsteren. Hiermee wordt getracht een waarheidsgetrouw beeld van de bodemkwaliteit van de onderzoekslocatie te geven. Het is echter nooit uit te sluiten dat er zeer plaatselijk verontreinigingen in de bodem voorkomen. Hopman en Peters Holding B.V. aanvaardt hiervoor geen enkele aansprakelijkheid. Wel zorgt Hopman en Peters Holding B.V. voor een zo groot mogelijke betrouwbaarheid en inzet van hun medewerkers. Daarnaast zijn de conclusies gebaseerd op (analyse)gegevens die door opdrachtgever en derden zijn verstrekt. Hopman en Peters Holding B.V. neemt geen verantwoording voor de gevolgen van gebrekkige informatievoorziening.

Het verkennende bodemonderzoek is een momentopname, waardoor de onderzoeksresultaten een beperkte geldigheid hebben.

2. UITGEVOERDE WERKZAAMHEDEN EN ANALYSES

2.1 Algemene gegevens

Adres : Reelaan 4 te Bosch en Duin
Kadastraal bekend : gemeente Zeist, sectie K, nr. 990 (ged.)
Huidig en toekomstig gebruik : wonen met tuin en natuur
Oppervlakte onderzoekslocatie : max 500 m²
Coördinaten : X - 145.313 Y - 460.295

2.2 Actuele en historische gegevens

De onderzoekslocatie is gelegen ten zuiden van Den Dolder en ten westen van de provinciale weg N238. Op de locatie is een woning met een tuin aanwezig. De ligging van de locatie is in bijlage 1 op de topografische kaart aangegeven.

Ten behoeve van het vaststellen van de onderzoeksstrategie is uitgegaan van de historische gegevens zoals verstrekt door Omgevingsdienst Utrecht. Daarnaast is het bodeminformatiesysteem www.bodemloket.nl en is de website www.watwaswaar.nl geraadpleegd. Verder is het archief van Hopman en Peters ingezien.

Puntsgewijs kan het volgende over de onderzoekslocatie worden gesteld:

- De locatie is in het verleden, wat uit de historische topografische kaarten tot 1994 blijkt, niet bebouwd geweest met opstallen;
- Er zijn geen gegevens over de onderzoekslocatie beschikbaar in het bodeminformatiesysteem van bodemloket;
- Bij de Omgevingsdienst Utrecht, die namens gemeente Zeist de historische gegevens van de bodem beheert, zijn geen ondergrondse brandstoftank geregistreerd of andere bodembedreigende activiteiten bekend. Ook zijn van de locatie en de omgeving daarvan geen gegevens over eventuele slootdempingen bekend. Op de locatie is bij de omgevingsdienst geen bodemonderzoek bekend;
- Gelet op de afstand tot de onderzoekslocatie heeft de bomkrater naar onze mening geen invloed op de onderzoeksopzet;
- In 2008 is door Hopman en Peters Holding B.V. net ten zuidoosten van de onderzoekslocatie een verkennend bodemonderzoek uitgevoerd onder rapportnummer 08-P-186. Uit het rapport blijkt dat plaatselijk in de bovengrond een lichte verontreiniging met PAK wordt aangetroffen. De resterende boven- en ondergrond is niet verontreinigd.

In bijlage 2 zijn de bekende historische gegevens opgenomen.

2.3 Bodemopbouw en geohydrologie

Gegevens hieromtrent zijn ontleend aan de Grondwaterkaart van Nederland van de Dienst Grondwaterverkenning van TNO. In tabel 1 is de globale regionale bodemopbouw van het gebied waarin de onderzoekslocatie is gelegen weergegeven. Het maaiveld van de onderzoekslocatie bevindt zich circa 13,0 meter boven NAP.

Bodemlaag	Traject (m-mv ¹)	Grondsoorten
1 ^e watervoerend pakket	0-40	Matig fijn t/m uiterst grof zand, grindhoudend
scheidende laag	40-44	Leem
2 ^e watervoerend pakket	44-84	Matig fijn t/m uiterst grof zand, grindhoudend

Tabel 1: Regionale bodemopbouw

¹meter minus maaiveld

De stromingsrichting van het grondwater in het 1^e watervoerende pakket is, in het gebied waarin de onderzoekslocatie is gelegen, globaal gezien westelijk gericht. Het freatische grondwater bevindt zich op circa 15,0 meter minus maaiveld.

2.4 Onderzoekopzet

Op basis van de bekend zijnde gegevens kan de onderzoekslocatie als 'onverdacht' worden aangemerkt. Het voorstel is daarom om de locatie te onderzoeken op basis van de NEN 5740 (editie 2009) met een onderzoeksstrategie voor een onverdachte locatie. Volgens de NEN 5740, paragraaf 5.1 dienen voor deze oppervlakte ($100 \leq 500 \text{ m}^2$) de volgende werkzaamheden te worden uitgevoerd:

Veldwerk:

- het verrichten van 2 grondboringen tot 0,5 m-mv, en;
- het verrichten van 1 grondboring tot 2,0 m-mv of tot het niveau van het grondwater; en
- het verrichten van 1 grondboring tot 1,5 minus grondwaterniveau die wordt afgewerkt tot een peilbuis.

Analyses:

- 1 grondmengmonster van de bovengrond op het 'Standaard'-pakket grond¹, inclusief organische stof en lutum;
- 1 grondmengmonster van de ondergrond op het 'Standaard'-pakket grond¹, inclusief organische stof en lutum;
- 1 grondwatermonster op het 'Standaard'-pakket grondwater².

Asbest

In eerste instantie wordt het asbestonderzoek beperkt tot zintuiglijke waarnemingen tijdens het hierboven voorgestelde onderzoek. Het veldwerk zal worden uitgevoerd door een veldmedewerker met ervaring met asbestonderzoek in de bodem die tevens de cursus "Asbestherkenning in grond en puin" van de Vereniging Kwaliteitsboring Bodemonderzoek (VKB) heeft gevolgd. Mochten deze waarnemingen aanleiding geven tot verder onderzoek dan kan hiertoe alsnog worden overgegaan. Op deze wijze kan ons inziens op praktische wijze een eerste indruk worden verkregen van het al dan niet voorkomen van asbest in de bodem.

2.5 Veldwerkzaamheden

Het veldwerk is uitgevoerd volgens de geldende NEN- en NVN-normbladen. Opgemerkt wordt dat het grondwater zich dieper dan 5,5 m-mv bevindt. Dit blijkt uit boring 1 die tot 5,5 meter is verricht en waarbij geen grondwater is aangetroffen. Daarom is in overeenstemming met de NEN 5740 geen peilbuis geplaatst en is het grondwater niet bemonsterd. Indien niet beschreven zijn de werkzaamheden uitgevoerd volgens de aangepaste voorlopige praktijk richtlijnen (AVPR) zoals opgesteld door het ministerie van VROM.

Alvorens aan te vangen met de veldwerkzaamheden heeft een terreininspectie plaatsgevonden. Bij de terreininspectie zijn geen waarnemingen gedaan waardoor de gestelde onderzoekopzet gewijzigd dient te worden.

Het veldwerk is geheel conform de systematiek uit de BRL SIKB 2000 'Veldwerk bij milieuhygiënisch bodemonderzoek' met het daarbij horende protocol 2001 uitgevoerd. Er zijn geen afwijkingen vastgesteld.

¹ 'Standaard'-pakket grond: zware metalen (9), Pak-totaal (10 van VROM), PCB's (7), minerale olie .

Het veldwerk heeft plaatsgevonden op vrijdag 28 september 2012 is uitgevoerd door de heer J. den Hartog. Voor een overzicht van geplaatste boringen wordt verwezen naar de situatietekening in bijlage 3.

2.6 Veldwaarnemingen

Tijdens het veldwerk is het opgeboorde bodemmateriaal beschreven en zintuiglijk beoordeeld. Bij de beoordeling van het bodemmateriaal is met name gelet op milieuhygiënisch relevante waarnemingen. In de opgeboorde grond van de boringen zijn door zintuiglijke waarnemingen geen afwijkingen gevonden die wijzen op het vóórkomen van een potentiële verontreiniging in de bodem van de onderzoekslocatie.

Door visuele waarnemingen is geen asbest in of op de bodem vastgesteld. Ons inziens is er daarom op dit moment geen aanleiding tot verder onderzoek naar asbest in de bodem.

In bijlage 4 zijn de uitgetekende boorprofielen van de individuele boringen opgenomen.

2.7 Monstersamenstelling en uitgevoerde analyses

Het bovengrondmengmonster MM 1 (boringen 1 t/m 4, bodemlaag 0,05-0,55 m-mv) is geanalyseerd op het 'Standaard'-pakket grond, inclusief organische stof en lutum.

Het ondergrondmengmonster MM 2 (boringen 1 en 2, bodemlaag 0,55-2,0 m-mv) is geanalyseerd op het 'Standaard'-pakket grond, inclusief organische stof en lutum.

2.8 Analyses

De uitvoering van de analyses zijn verricht door een door de Raad van Accreditatie (RvA) geaccrediteerde laboratorium ALcontrol te Hoogvliet. De monstervoorbehandeling en de analyses worden uitgevoerd conform Accreditatieschema AS3000.

De analyseresultaten zijn weergegeven in bijlage 5 van dit rapport.

3. ANALYSERESULTATEN

3.1 Interpretatie

Voor het toetsen van de analyseresultaten van grond en grondwater is de volgende regelgeving relevant:

- Circulaire Bodemsanering 2009;
- Besluit Bodemkwaliteit.

In de Circulaire bodemsanering 2009 zijn streef- en interventiewaarden voor grondwater alsmede interventiewaarden voor grond opgenomen. Verder staat in deze Circulaire de uitwerking van het saneringscriterium centraal. Met het saneringscriterium wordt vastgesteld of al dan niet een spoedige sanering noodzakelijk is. Het Besluit Bodemkwaliteit omvat regels voor de toepassing van grond, baggerspecie en bouwstoffen en stelt kwaliteitseisen aan de uitvoering van bodemwerkzaamheden. De hierop van toepassing zijnde grenswaarden zijn opgenomen in de bij het Besluit Bodemkwaliteit horende Regeling Bodemkwaliteit.

De analyseresultaten worden getoetst aan de in bovengenoemde regelgeving opgenomen normwaarden. Bij de toetsing wordt gekeken naar het saneringscriterium en de toepassingsmogelijkheden.

Voor een verdere toelichting hieromtrent wordt verwezen naar bijlage 7 van dit rapport.

3.2 Bodemtypecorrectie

De normen voor het toepassen van grond en baggerspecie en ook de achtergrondwaarden en interventiewaarden zijn opgesteld voor standaardbodems. Dat wil zeggen: bodems met 25% lutum en 10% organische stof.

De normwaarden zijn echter afhankelijk van het daadwerkelijk gemeten lutum- en organische stofgehalte. Daarom worden de gemeten concentraties van stoffen op basis van de daarin gemeten percentages lutum en organische stof omgerekend naar een zogenaamd "gecorrigeerd gehalte". Dit gecorrigeerde gehalte kan vervolgens vergeleken worden met de normwaarden. In tabel 2 zijn de gehanteerde organisch stof- en lutumgehalten weergegeven. In bijlage 6 zijn de berekende toetsingswaarden opgenomen.

Bodemlaag	Organische stof (%)	Lutum (%)
MM 1: Bovengrond	1,1	3,2
MM 2: Ondergrond	< 0,4	1,5

Tabel 2: Organische stof- en lutumgehalten

Bij de interpretatie van de analyseresultaten met behulp van de toetsingstabel wordt de volgende classificatie aangehouden:

- gehalte kleiner dan de achtergrondwaarde (referentiewaarde) of bepalingsgrens - (niet verontreinigd)
- gehalte tussen de achtergrondwaarden of bepalingsgrens (indien hoger dan achtergrondwaarde) en tussenwaarde + (licht verontreinigd)
- gehalte tussen de tussen- en interventiewaarde ++ (matig verontreinigd)
- gehalte groter dan de interventiewaarde +++ (sterk verontreinigd)

3.3 Analyseresultaten

In tabel 3 zijn de (verhoogde) analyseresultaten van de grond geïnterpreteerd aan de hand van de meest recente toetsingstabel opgesteld door ALcontrol, gebaseerd op de Circulaire Bodemsanering 2009, d.d. 07-04-2009 en de Regeling Bodemkwaliteit, d.d. 20-12-2007 (integrale versie geldend per 27-04-2009), en de daaruit afgeleide toetsingswaarden.

	MM 1* Bovengrond	MM 2* Ondergrond
<u>Zware metalen</u>		
Barium	-	-
Cadmium	-	-
Kobalt	-	-
Koper	-	-
Kwik	-	-
Lood	-	-
Molybdeen	-	-
Nikkel	-	-
Zink	-	-
PAK-totaal (10 van VROM) (0,7 factor)	-	-
PCB (7) (0,7 factor)	-	-
Minerale olie (totaal)	-	-

Tabel 3: Interpretatie analyseresultaten grond, indien verhoogd: gehalten in mg/kg d.s.

Verklaring van de afkortingen

PAK 10 van VROM : Polycyclische Aromatische Koolwaterstoffen, PAK-totaal (10 van VROM)

PCB (7) : Polychloorbifenylen (totaal van PCB 28, 52, 101, 118, 138, 153 en 180)

* : MM 1: 1 1/4 (0,05-0,55 m-mv)

: MM 2: 2 en 4 (0,55-2,0 m-mv)

3.4 Bespreking grond

Zintuiglijk is in de opgeboorde grond van geen van de boringen een afwijking vastgesteld. Door visuele waarnemingen is geen asbestverdacht materiaal in of op de bodem aangetroffen.

In het mengmonster van de bovengrond MM 1 en het mengmonster van de ondergrond MM 2 zijn analytisch geen concentraties boven de achtergrondwaarden van de onderzochte parameters aangetroffen.

3.5 Beperkingen analysemethoden

Als gevolg van analysemethoden bij een door de Raad van Accreditatie (RvA) geaccrediteerde laboratorium kan soms een achtergrondwaarde lager zijn dan de detectiegrens volgens het Besluit Bodemkwaliteit. Hierdoor kan theoretisch sprake zijn van een achtergrondwaardeoverschrijding, die niet door het laboratorium is vast te stellen. Een concentratie lager dan de bepalingsgrens, is ons inziens verwaarloosbaar.

4. SAMENVATTING, CONCLUSIES EN ADVIEZEN

4.1 Samenvatting

Door Pengrimo B.V. is d.d. 13 september 2012 aan Hopman en Peters Holding B.V. opdracht verleend voor het verrichten van een verkennend bodemonderzoek op de locatie Reelaan 4 te Bosch en Duin. Kadastraal bekend als gemeente Zeist, sectie K, nummer 990. De oppervlakte van het kadastrale perceel bedraagt totaal 3,25 ha. Op het kadastrale perceel is een woning met een tuin en natuur aanwezig. Het voornemen is een nieuwe woning te bouwen. Voorgesteld is dat een maximaal bouwblok van maximaal 500 m² (waar de toekomstige nieuwbouw wordt gerealiseerd) wordt onderzocht.

In verband met de voorgenomen nieuwbouw van de woning en bijhorende aanvraag omgevingsvergunning dient een verkennend bodemonderzoek conform de NEN 5740 te worden uitgevoerd. Doel van het onderzoek is het bepalen van de huidige milieuhygiënische bodemkwaliteit. Het verkennende bodemonderzoek is erop gericht om vast te stellen of op de onderzoekslocatie verontreinigingen aanwezig zijn.

Het verkennende bodemonderzoek is conform de NEN 5740 en het veldwerk is conform het SIKB VKB protocollen 2001 uitgevoerd. Er zijn geen afwijkingen vastgesteld.

De onderzoeksresultaten kunnen als volgt puntsgewijs worden samengevat:

- De locatie is in het verleden, wat uit de historische topografische kaarten tot 1953 blijkt, niet bebouwd geweest met opstallen. Vanaf 1962 is op de locatie een woning aanwezig. Er zijn geen gegevens over de onderzoekslocatie beschikbaar in het bodeminformatie-systeem van bodemloket. Bij de gemeente zijn geen ondergrondse brandstoftank geregistreerd of andere bodembedreigende activiteiten bekend. Ook zijn van de locatie en de omgeving daarvan geen gegevens over eventuele slootdempingen bekend. Op de locatie is bij de omgevingsdienst geen bodemonderzoek bekend;
- Op basis van de verzamelde actuele en historische gegevens is de locatie als 'onverdacht' aangemerkt en als zodanig onderzocht conform paragraaf 5.1 van de NEN 5740. Opgemerkt wordt dat het grondwater zich dieper dan 5,5 m-mv bevindt. Daarom is in overeenstemming met de NEN 5740 geen peilbuis geplaatst en is het grondwater niet bemonsterd;
- Zintuiglijk is in de opgeboorde grond van geen van de boringen een afwijking vastgesteld. Door visuele waarnemingen is geen asbestverdacht materiaal in of op de bodem aangetroffen;
- In het mengmonster van de bovengrond MM 1 en het mengmonster van de ondergrond MM 2 zijn analytisch geen concentraties boven de achtergrondwaarden van de onderzochte parameters aangetroffen.

4.2 Conclusies

Geconcludeerd moet worden, dat gezien het feit dat er gehalten onder de achtergrondwaarden zijn aangetoond, de onderzoekshypothese 'onverdacht' in de zin van de NEN 5740 aanvaard dient te worden.

Zowel de boven- als ondergrond van de locatie is niet verontreinigd.

Op basis van de thans beschikbare gegevens wordt aanvullend onderzoek niet noodzakelijk geacht. Gezien de onderzoeksresultaten kan worden gesteld dat ten aanzien van de onderzoekslocatie, uit milieuhygiënisch oogpunt, geen beperkingen gelden met betrekking tot de voorgenomen nieuwbouw van de woning.

4.3 Adviezen

Indien de grond ontgraven gaat worden, bijvoorbeeld ten behoeve van bouwwerkzaamheden, is het Besluit Bodemkwaliteit van toepassing. Middels het Besluit is het mogelijk om door het lokaal bevoegd gezag lokale maximale bodemgebruikswaarden vast te stellen, of om deze bodemgebruikswaarden te conformeren aan de maximale waarden uit het (landelijke) generieke model.


Bij toetsing van de onderzoeksresultaten aan het generieke model wordt de indicatie verkregen dat zowel de bovengrond (0,05-0,55 m-mv) als de ondergrond (0,55-2,0 m-mv) geschikt is als toepassing grond met bodemkwaliteitsklasse **“Achtergrondwaarde”** en als zodanig vrij toepasbaar is.

Volledige duidelijkheid wordt pas verkregen indien een partijkeuring conform het Besluit Bodemkwaliteit is uitgevoerd.

Een alternatief voor de afzet van de overtollige grond (binnen het grondgebied van de gemeente Zeist) kan mogelijk worden verkregen na toetsing aan het Actief Bodembeheer / Bodemkwaliteitskaart van de gemeente Zeist (indien aanwezig).

BIJLAGE 1

TOPOGRAFISCHE KAART

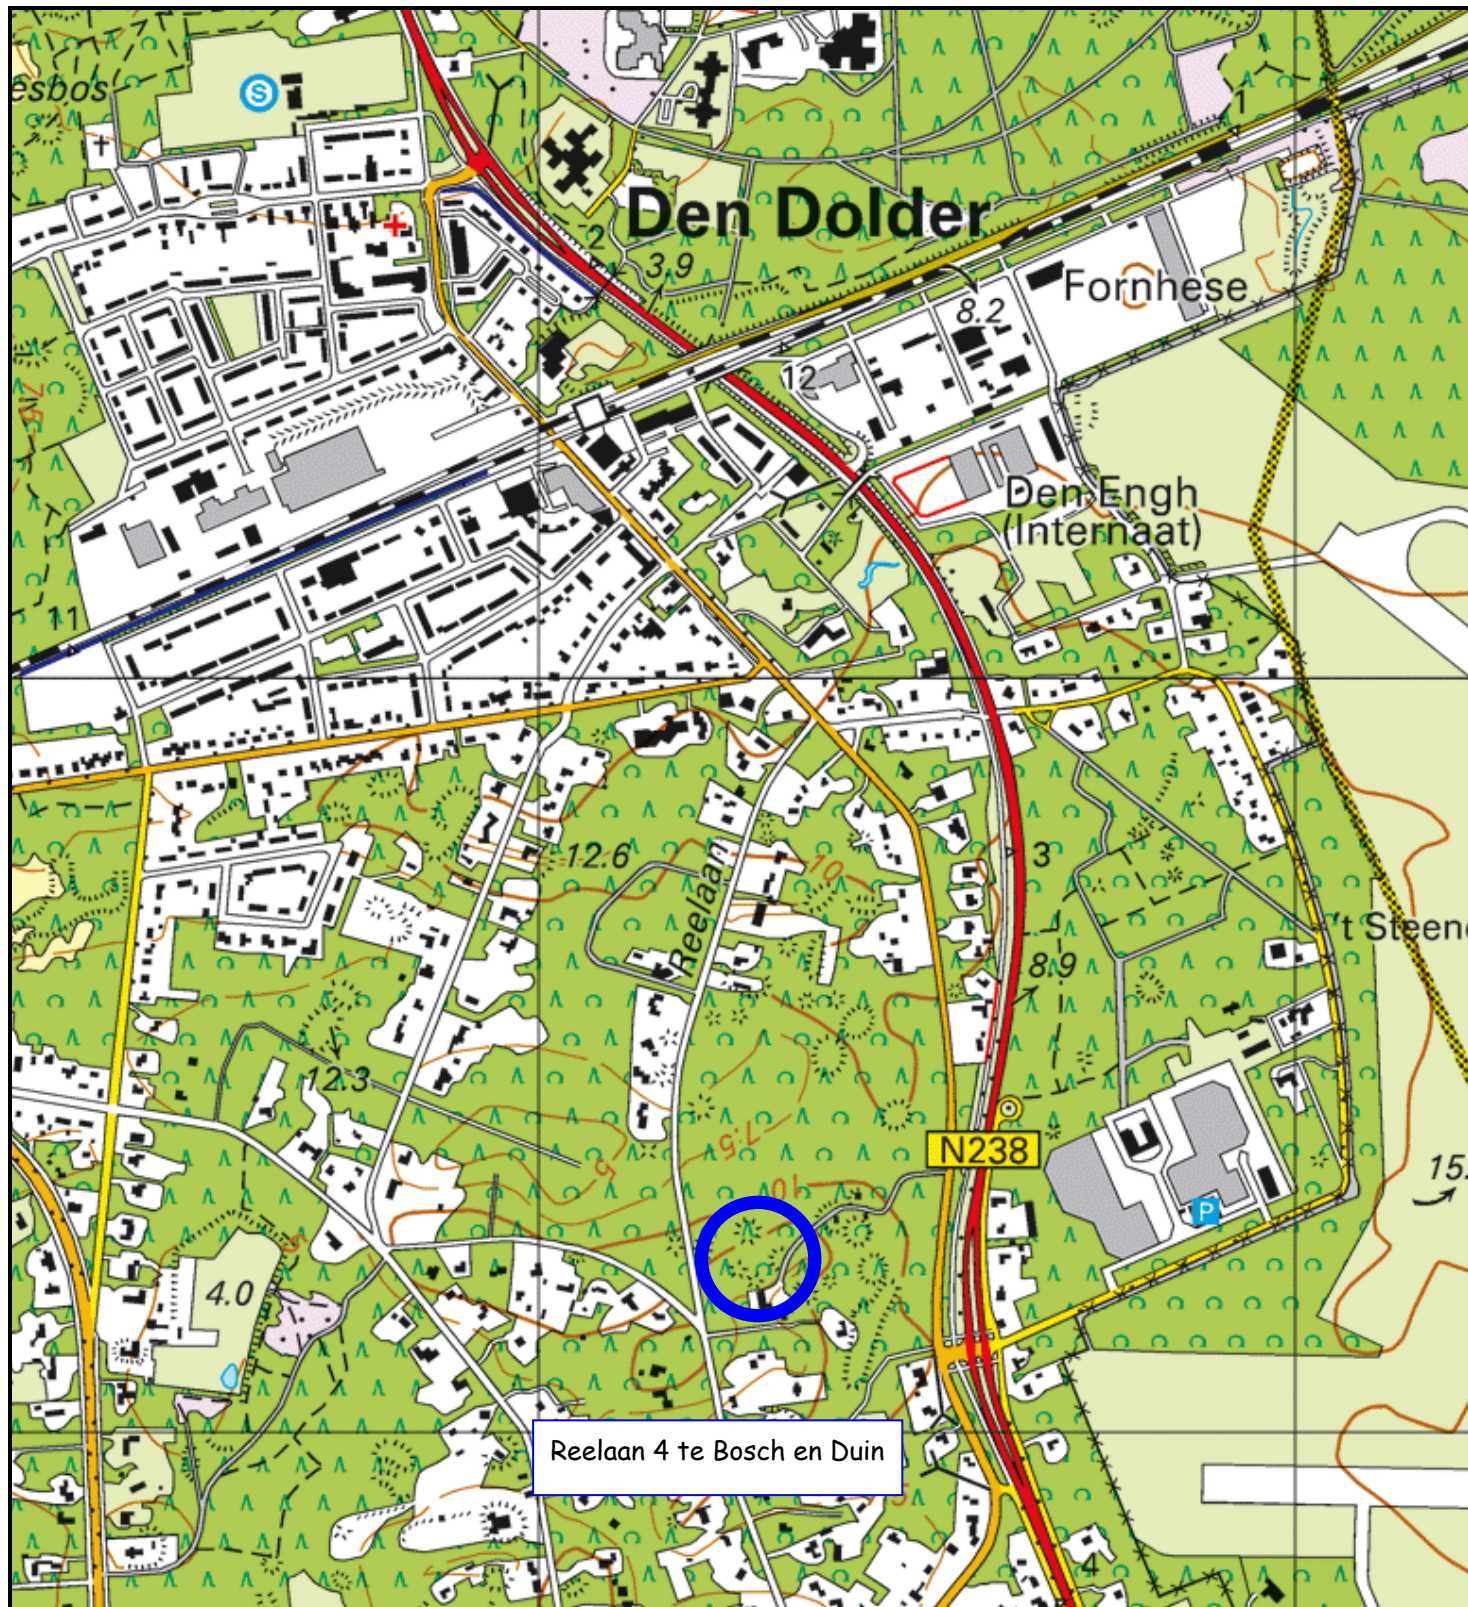

Opdrachtgever:

Pengrimo B.V. te Bosch en Duin

Projectnummer:

12-P-221

Bijlage:

1

Projectnaam:

Verkennd bodemonderzoek Reelaan 4 te Bosch en Duin

Schaal:

1 : 10.000

Formaat

A4

Topografische kaart met onderzoekslocatie



HOPMAN en PETERS HOLDING B.V.

M I L I E U T E C H N I E K

ZEIST JAC. VAN LENNEPLAAN 31
POSTBUS 253 3700 AG ZEIST
TEL. 030 - 6915931 / FAX 030 - 6911339
E-mail zeist@hopmanenpeters.nl


ERICHEM ERICHEMSEWEG 64 4117 GL
TEL. 0344 - 572283 / FAX 0344 - 572256
E-mail erichem@hopmanenpeters.nl

BIJLAGE 2


HISTORISCHE GEGEVENS

Website www.watwaswaar.nl

1953

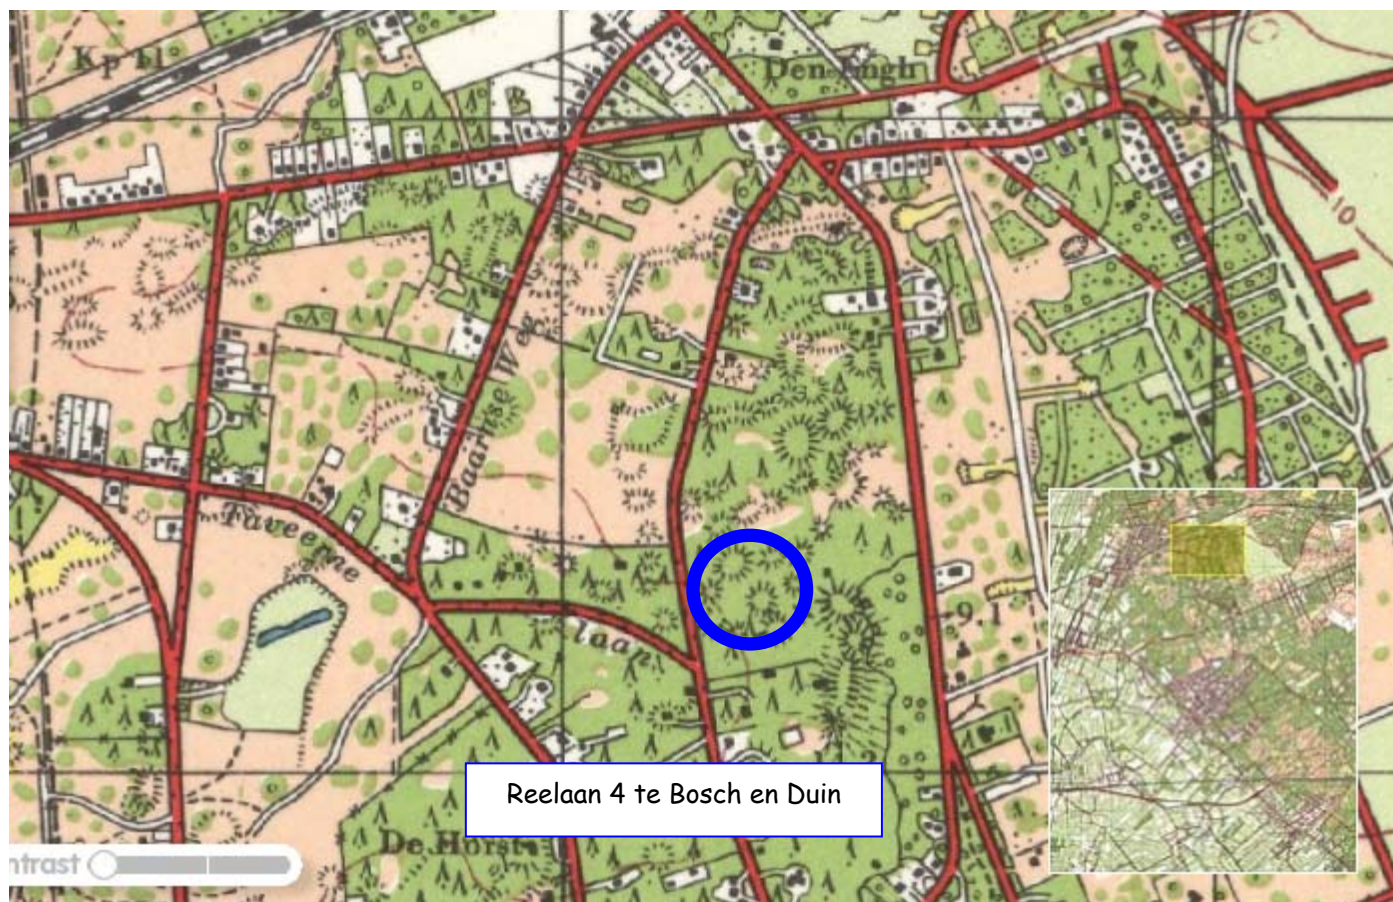

1962

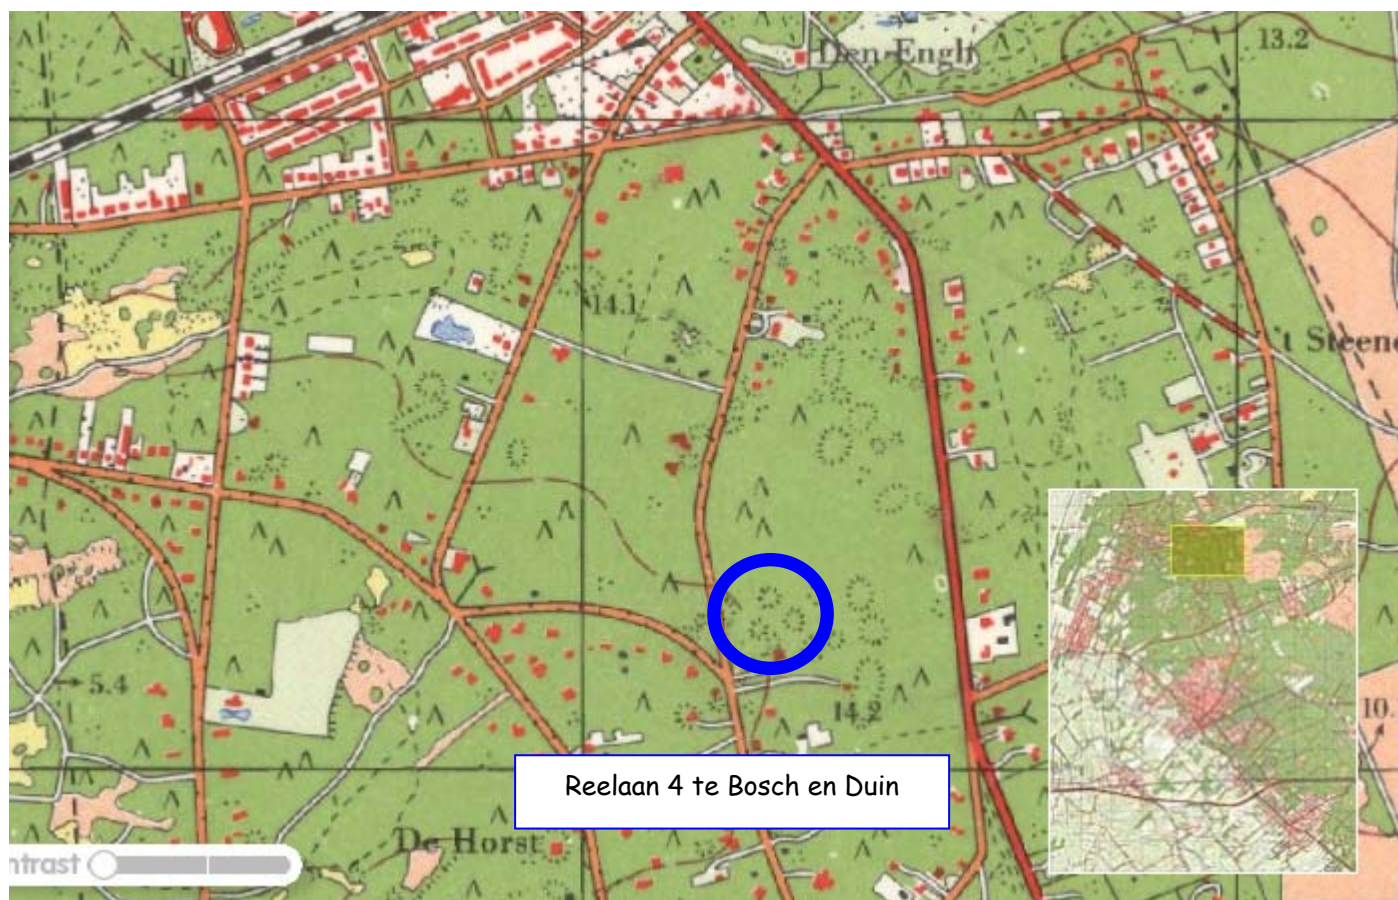

1973




1982




1989



1994

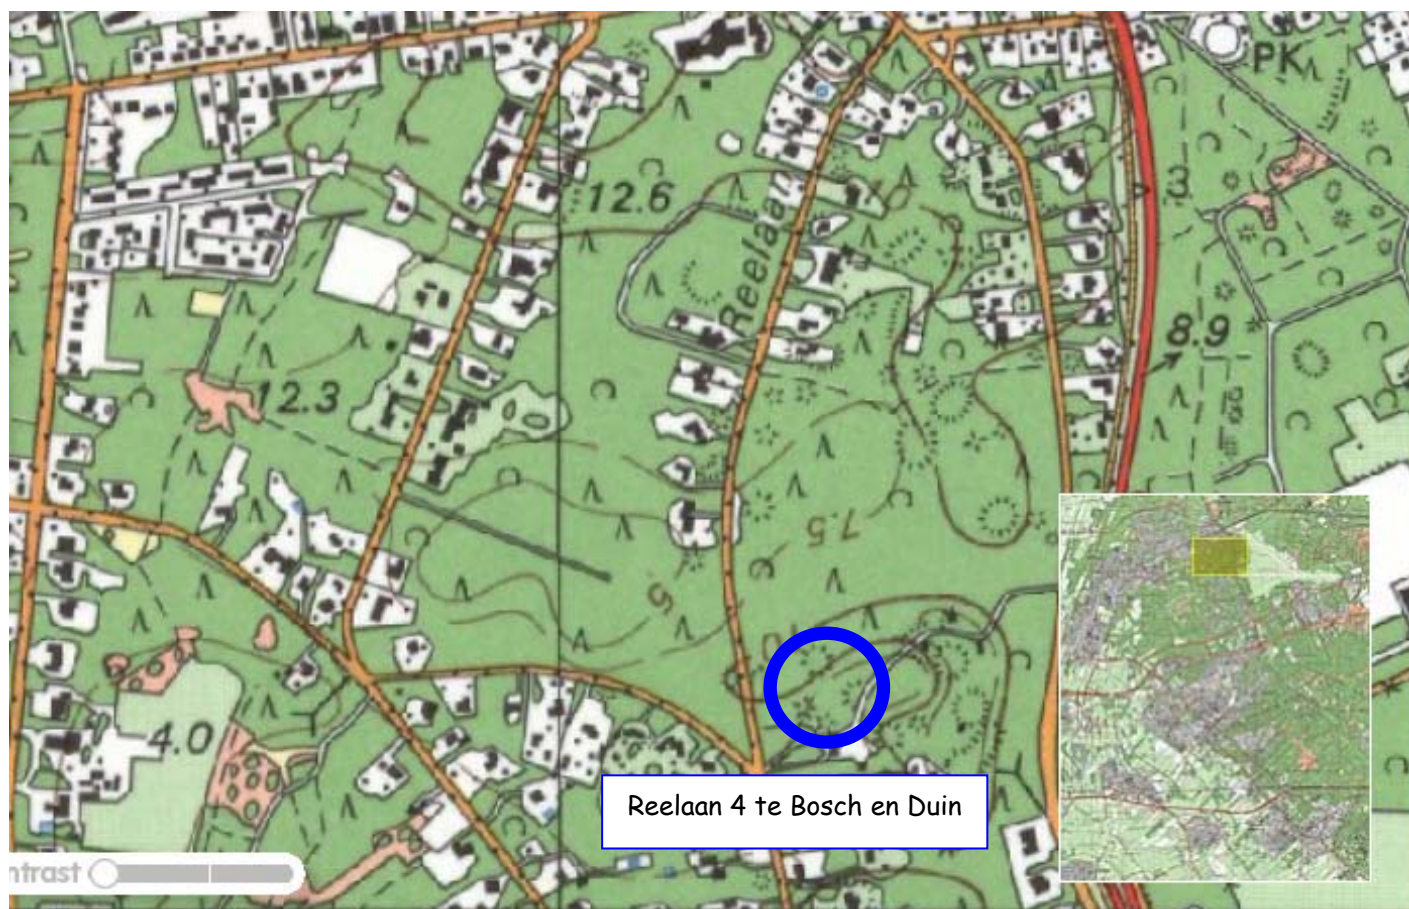

Website www.bodemloket.nl

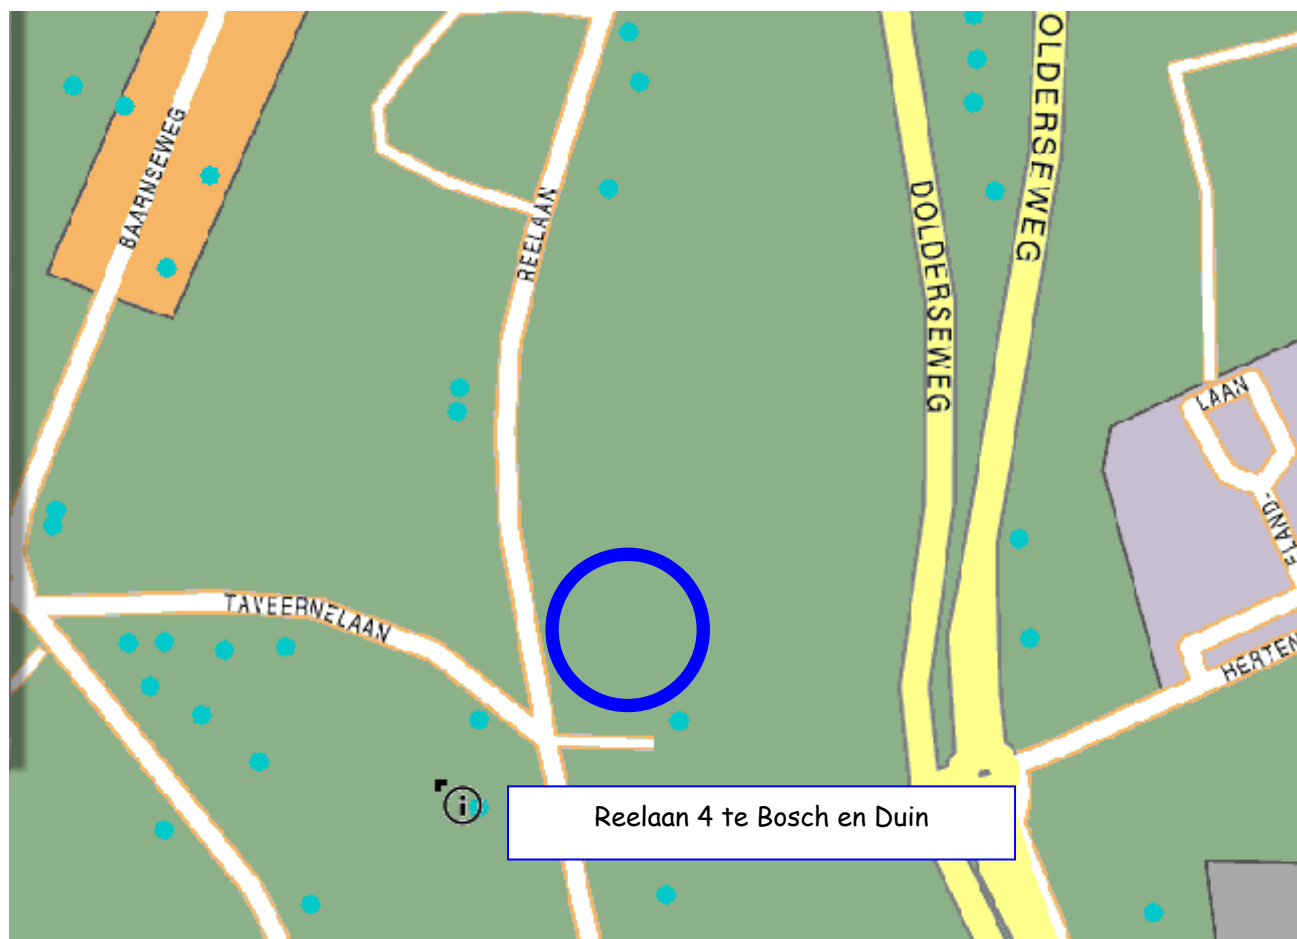

Rapport Bodemloket

Rapport opgevraagd op: 04-10-2012 11:13

Algemene informatie

Locatied: A0355000321
Bevoegd gezag: Provincie Utrecht
Gegevensbeheerder: Provincie Utrecht

Cluster informatie

ClusterId: C0355000315
Adres: TAVEERNELAAN 12 BOSCH EN DUIN
Gemeente: Zeist

Verdachte activiteiten

Omschrijving	Start Activiteit	Einde Activiteit
hbo-tank (ondergronds)	geen invoer	geen invoer

Status informatie

Vervolg statuscode: Pot. ernstig

Technische informatie



Bijgewerkt tot: 2010-11-02
Informatiesysteem: Globis

Contactgegevens

Contactgegevens: Provincie Utrecht
Afdeling Vergunningverlening en Handhaving
Team Bodem en Water
bodemloket@provincie-utrecht.nl

BIJLAGE 3

SITUATIE TEKening MET BORINGEN

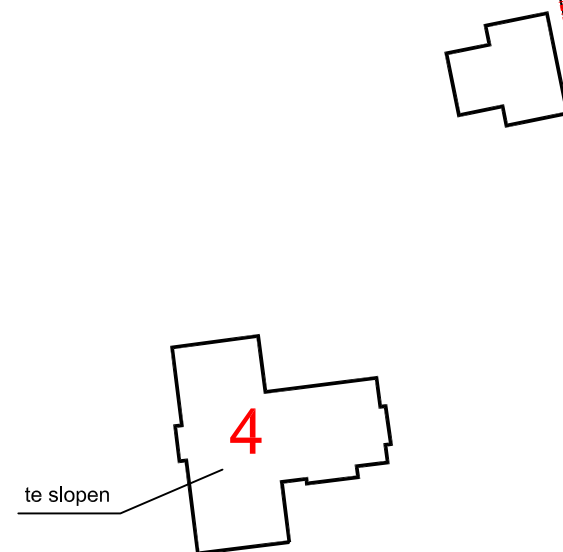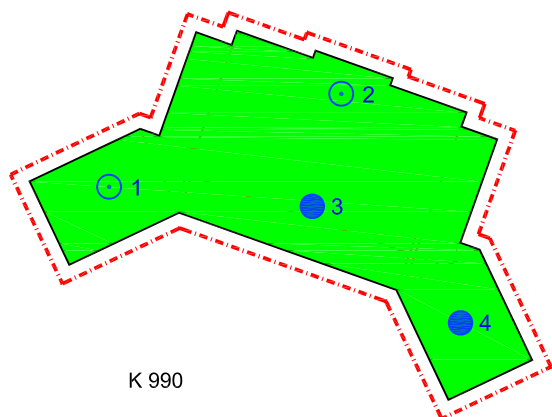

Legenda

- - - = onderzoekslocatie
- 2 = diepe boring
- ⊙ 1 = ondiepe boring
- = nieuwbouw



Opdrachtgever
Pengrimo B.V.

Projectnummer : **12-P-221**

Projectnaam
Verkennd bodemonderzoek Reelaan 4 te Bosch en Duin

Bijlage : **3**

Schaal : **1:500**

Formaat : **A4**


Versie **1**

Get. **JJvB**

Ged.

Datum **05-10-'12**





Situatietekening onderzoekslocatie met plaats van boringen

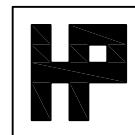

HOPMAN en PETERS HOLDING B.V.
M I L I E U T E C H N I E K
Zeist tel. 030-6915931 Erichem tel. 0344-572283
fax. 030-6911339 fax. 0344-572256

BIJLAGE 4

UITGETEKENDE BOORSTATEN

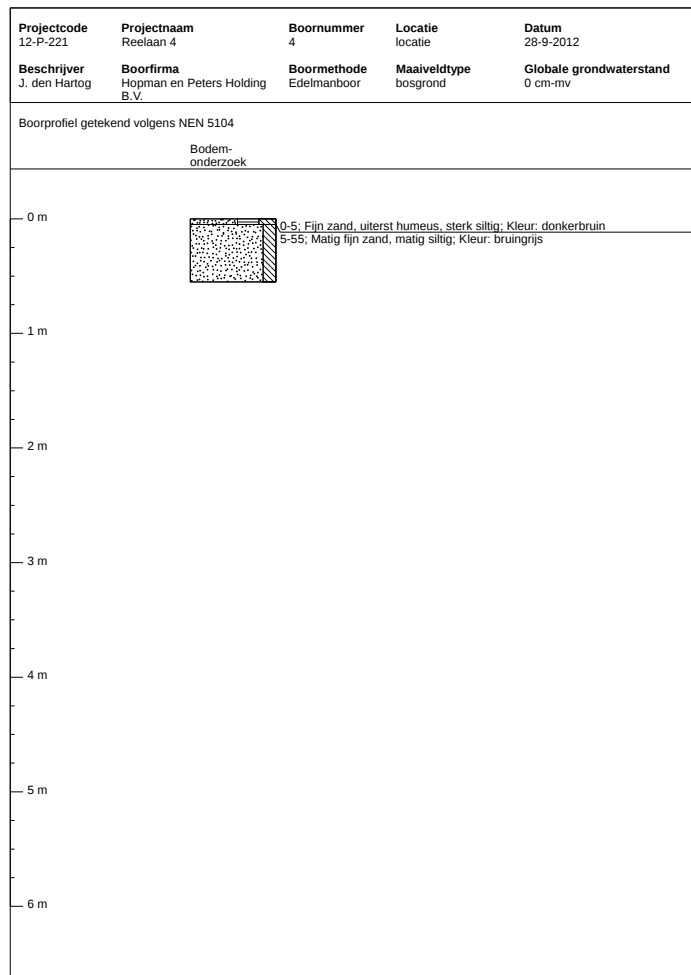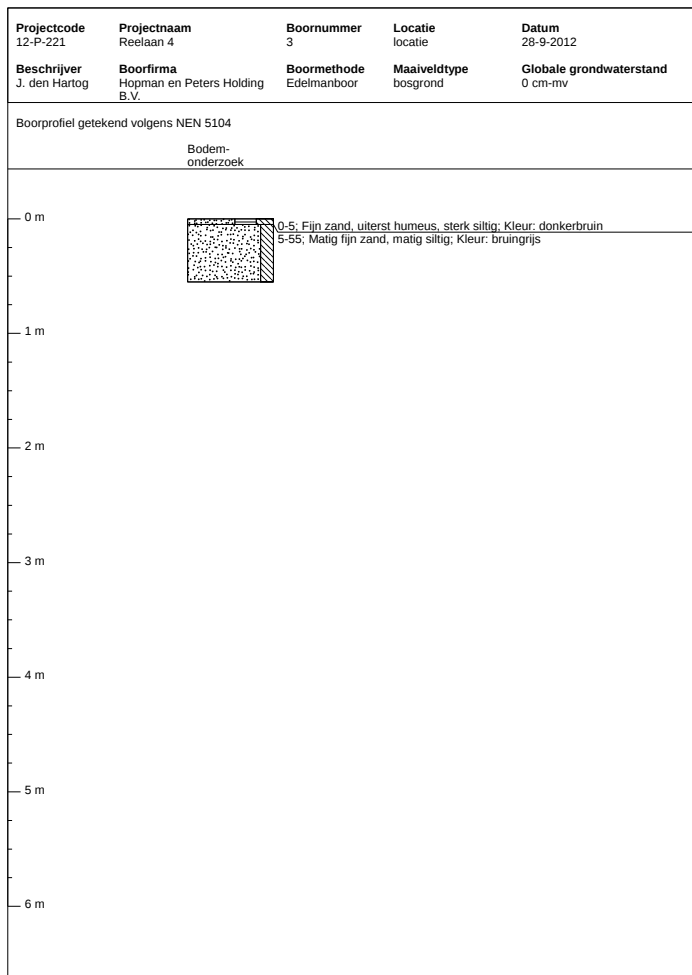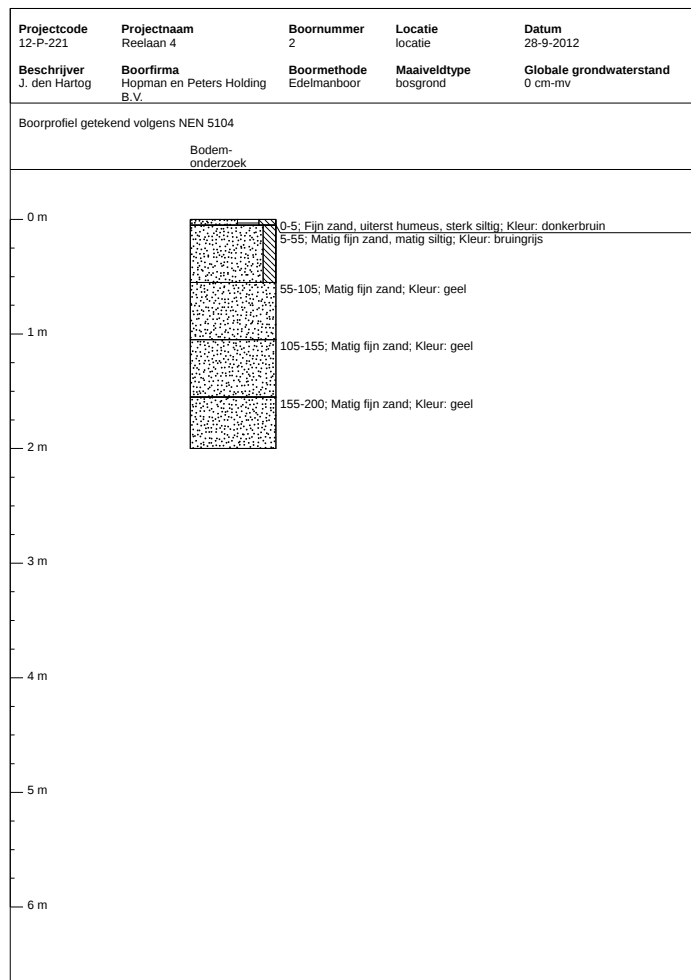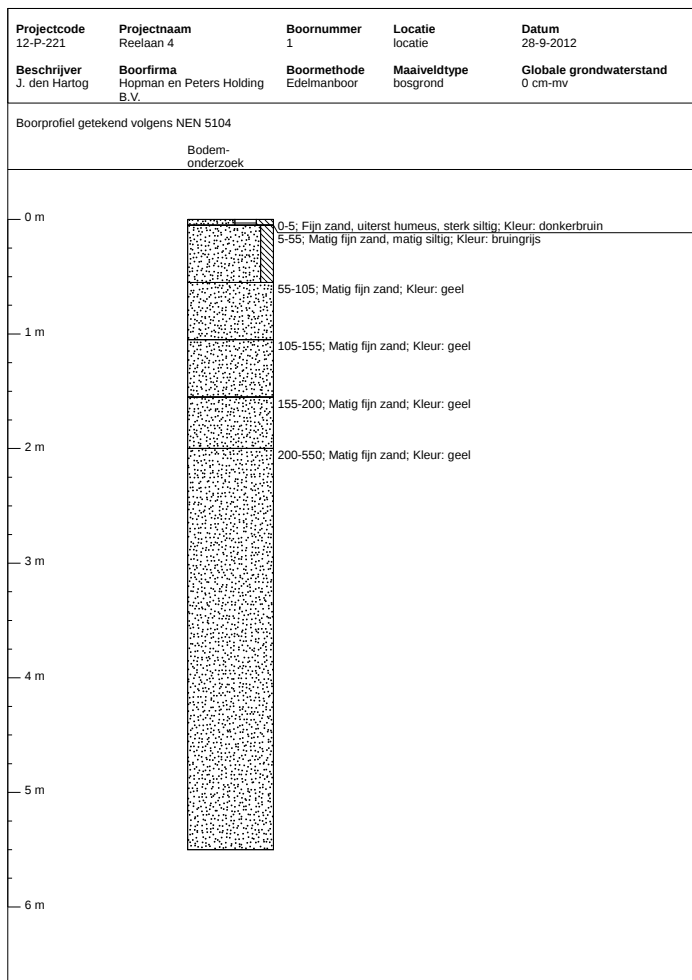

Betekenis van afkortingen

G/g	: grind/grindig		W/w	: Waterkolom		Blinde buis	: 
Z/z	: zand/zandig		Y/y	: Slib steekvas		Klei-afdichting	: 
L/s	: leem/siltig		X/x	: Slib waterig		Filter	: 
K/k	: klei/kleiig		U/u	: Slib vast			
V/h	: veen/humeus		Ongeroerd monster	: 	Geroerd monster	: 	
m	: mineraal arm						
Overig							

Mate van verontreiniging

☉: lichte geur	☐: licht kooldeeltjes	◊: licht plantenresten
☉: matige geur	☐: matig kooldeeltjes	◊: matig plantenresten
☉: sterke geur	☐: sterk kooldeeltjes	◊: sterk plantenresten
☉: uiterste geur	☐: uiterst kooldeeltjes	◊: uiterst plantenresten
☉: lichte olie-water reactie	☐: licht puin	
☉: matige olie-water reactie	☐: matig puin	
☉: sterke olie-water reactie	☐: sterk puin	
☉: uiterste olie-water reactie	☐: uiterst puin	

BIJLAGE 5
ANALYSECERTIFICAAT



Analyserapport

HOPMAN & PETERS HOLDING

Dhr. J. den Hartog

Erichemseweg 64

4117 GL ERICHEM

Blad 1 van 6

Uw projectnaam : Reelaan 4
Uw projectnummer : 12-P-221
ALcontrol rapportnummer : 11823469, versie nummer: 1

Rotterdam, 06-10-2012

Geachte heer/mevrouw,

Hierbij ontvangt u de analyse resultaten van het laboratoriumonderzoek ten behoeve van uw project 12-P-221. Het onderzoek werd uitgevoerd conform uw opdracht. De gerapporteerde resultaten hebben uitsluitend betrekking op de geteste monsters. De door u aangegeven omschrijvingen voor de monsters en het project zijn overgenomen in dit analyserapport.

Het onderzoek is, met uitzondering van eventueel door derden uitgevoerd onderzoek, uitgevoerd door ALcontrol Laboratories, gevestigd aan de Steenhouwerstraat 15 in Rotterdam (NL).

Dit analyserapport bestaat inclusief bijlagen uit 6 pagina's. In geval van een versienummer van '2' of hoger vervallen de voorgaande versies. Alle bijlagen maken onlosmakelijk onderdeel uit van het rapport. Alleen vermenigvuldiging van het hele rapport is toegestaan.

Mocht u vragen en/of opmerkingen hebben naar aanleiding van dit rapport, bijvoorbeeld als u nadere informatie nodig heeft over de meetonzekerheid van de analyseresultaten in dit rapport, dan verzoeken wij u vriendelijk contact op te nemen met de afdeling Customer Support.

Wij vertrouwen er op u met deze informatie van dienst te zijn.

Hoogachtend,



R. van Duin
Laboratory Manager



HOPMAN & PETERS HOLDING

Dhr. J. den Hartog

Blad 2 van 6

Analyserapport

Projectnaam Reelaan 4
 Projectnummer 12-P-221
 Rapportnummer 11823469 - 1

Orderdatum 28-09-2012
 Startdatum 28-09-2012
 Rapportagedatum 06-10-2012

Analyse	Eenheid	Q	001	002
droge stof	gew.-%	S	91.8	94.9
gewicht artefacten	g	S	<1	<1
aard van de artefacten	g	S	geen	geen
organische stof (gloeiverlies)	% vd DS		1.1	<0.4 ²⁾
KORRELGROOTTEVERDELING				
lutum (bodem)	% vd DS	S	3.2	1.5
METALEN				
barium	mg/kgds	S	<20	<20
cadmium	mg/kgds	S	<0.35	<0.35
kobalt	mg/kgds	S	<3	<3
koper	mg/kgds	S	<10	<10
kwik	mg/kgds	S	<0.10	<0.10
lood	mg/kgds	S	<13	<13
molybdeen	mg/kgds	S	<1.5	<1.5
nikkel	mg/kgds	S	<5	<5
zink	mg/kgds	S	<20	<20
POLYCYCLISCHE AROMATISCHE KOOLWATERSTOFFEN				
naftaleen	mg/kgds	S	<0.01	<0.01
fenantreen	mg/kgds	S	<0.01	<0.01
antraceen	mg/kgds	S	<0.01	<0.01
fluoranteen	mg/kgds	S	<0.01	<0.01
benzo(a)antraceen	mg/kgds	S	<0.01	<0.01
chryseen	mg/kgds	S	<0.01	<0.01
benzo(k)fluoranteen	mg/kgds	S	<0.01	<0.01
benzo(a)pyreen	mg/kgds	S	<0.01	<0.01
benzo(ghi)peryleen	mg/kgds	S	<0.01	<0.01
indeno(1,2,3-cd)pyreen	mg/kgds	S	<0.01	<0.01
pak-totaal (10 van VROM) (0.7 factor)	mg/kgds	S	0.07 ¹⁾	0.07 ¹⁾
POLYCHLOORBIFENYLEN (PCB)				
PCB 28	µg/kgds	S	<1	<1
PCB 52	µg/kgds	S	<1	<1
PCB 101	µg/kgds	S	<1	<1
PCB 118	µg/kgds	S	<1	<1

De met S gemerkte analyses zijn geaccrediteerd en vallen onder de AS3000 erkenning. Overige accreditaties zijn gemerkt met een Q.

Nummer	Monstersoort	Monsterspecificatie
001	Grond (AS3000)	MM01: 1+2+3+4 (0,05-0,55)
002	Grond (AS3000)	MM02: 1+2 (0,55-2,0)



HOPMAN & PETERS HOLDING

Dhr. J. den Hartog

Blad 3 van 6

Analysrapport

Projectnaam Reelaan 4
Projectnummer 12-P-221
Rapportnummer 11823469 - 1

Orderdatum 28-09-2012
Startdatum 28-09-2012
Rapportagedatum 06-10-2012

Analyse	Eenheid	Q	001	002
PCB 138	µg/kgds	S	<1	<1
PCB 153	µg/kgds	S	<1	<1
PCB 180	µg/kgds	S	<1	<1
som PCB (7) (0.7 factor)	µg/kgds	S	4.9 ¹⁾	4.9 ¹⁾
MINERALE OLIE				
fractie C10 - C12	mg/kgds		<5	<5
fractie C12 - C22	mg/kgds		<5	<5
fractie C22 - C30	mg/kgds		<5	<5
fractie C30 - C40	mg/kgds		<5	<5
totaal olie C10 - C40	mg/kgds	S	<20	<20

De met S gemerkte analyses zijn geaccrediteerd en vallen onder de AS3000 erkenning. Overige accreditaties zijn gemerkt met een Q.

Nummer	Monstersoort	Monsterspecificatie
001	Grond (AS3000)	MM01: 1+2+3+4 (0,05-0,55)
002	Grond (AS3000)	MM02: 1+2 (0,55-2,0)



HOPMAN & PETERS HOLDING

Dhr. J. den Hartog

Analyserapport

Blad 4 van 6

Projectnaam Reelaan 4
Projectnummer 12-P-221
Rapportnummer 11823469 - 1

Orderdatum 28-09-2012
Startdatum 28-09-2012
Rapportagedatum 06-10-2012

Monster beschrijvingen

- | | | |
|-----|---|--|
| 001 | * | De monstervoorbehandeling en analyses zijn uitgevoerd conform Accreditatieschema AS3000, dit geldt alleen voor de analyses die worden gerapporteerd met het "S" kenmerk. |
| 002 | * | De monstervoorbehandeling en analyses zijn uitgevoerd conform Accreditatieschema AS3000, dit geldt alleen voor de analyses die worden gerapporteerd met het "S" kenmerk. |
-

Voetnoten

- | | |
|---|---|
| 1 | De sommatie na verrekening van de 0.7 factor conform AS3000 |
| 2 | Verhoogde rapportagegrens i.v.m. storende matrix. |

Paraaf :



Analyserapport

Projectnaam Reelaan 4
 Projectnummer 12-P-221
 Rapportnummer 11823469 - 1

Orderdatum 28-09-2012
 Startdatum 28-09-2012
 Rapportagedatum 06-10-2012

Analyse	Monstersoort	Relatie tot norm
droge stof	Grond (AS3000)	Grond: gelijkwaardig aan NEN-ISO 11465, Grond (AS3000): conform AS3010-2
gewicht artefacten	Grond (AS3000)	Conform AS3000, NEN 5709
aard van de artefacten	Grond (AS3000)	Idem
organische stof (gloeiverlies)	Grond (AS3000)	Conform AS3010
lutum (bodem)	Grond (AS3000)	Conform AS3010-4
barium	Grond (AS3000)	Conform AS3010-5, conform NEN 6950 (ontsluiting conform NEN 6961, meting conform NEN 6966) eigen methode (ontsluiting conform NEN 6961, meting conform ISO 22036).
cadmium	Grond (AS3000)	Idem
kobalt	Grond (AS3000)	Idem
koper	Grond (AS3000)	Idem
kwik	Grond (AS3000)	Conform AS 3010-5 en conform NEN 6950 (ontsluiting conform NEN 6961, meting conform NEN-ISO 16772)
lood	Grond (AS3000)	Conform AS3010-5, conform NEN 6950 (ontsluiting conform NEN 6961, meting conform NEN 6966) eigen methode (ontsluiting conform NEN 6961, meting conform ISO 22036).
molybdeen	Grond (AS3000)	Idem
nikkel	Grond (AS3000)	Idem
zink	Grond (AS3000)	Idem
naftaleen	Grond (AS3000)	Conform AS3010-6
fenantreen	Grond (AS3000)	Idem
antraceen	Grond (AS3000)	Idem
fluoranteen	Grond (AS3000)	Idem
benzo(a)antraceen	Grond (AS3000)	Idem
chryseen	Grond (AS3000)	Idem
benzo(k)fluoranteen	Grond (AS3000)	Idem
benzo(a)pyreen	Grond (AS3000)	Idem
benzo(ghi)peryleen	Grond (AS3000)	Idem
indeno(1,2,3-cd)pyreen	Grond (AS3000)	Idem
pak-totaal (10 van VROM) (0.7 factor)	Grond (AS3000)	Idem
PCB 28	Grond (AS3000)	Conform AS3010-8
PCB 52	Grond (AS3000)	Idem
PCB 101	Grond (AS3000)	Idem
PCB 118	Grond (AS3000)	Idem
PCB 138	Grond (AS3000)	Idem
PCB 153	Grond (AS3000)	Idem
PCB 180	Grond (AS3000)	Idem
som PCB (7) (0.7 factor)	Grond (AS3000)	Idem
totaal olie C10 - C40	Grond (AS3000)	Conform AS3010-7

Monster	Barcode	Aanlevering	Monstername	Verpakking
001	Y3415349	28-09-2012	28-09-2012	ALC201
001	Y3863470	28-09-2012	28-09-2012	ALC201
001	Y3863473	28-09-2012	28-09-2012	ALC201
001	Y3863475	28-09-2012	28-09-2012	ALC201
002	Y3863467	28-09-2012	28-09-2012	ALC201
002	Y3863468	28-09-2012	28-09-2012	ALC201
002	Y3863471	28-09-2012	28-09-2012	ALC201
002	Y3863472	28-09-2012	28-09-2012	ALC201

Paraaf :



HOPMAN & PETERS HOLDING

Dhr. J. den Hartog

Analyserapport

Blad 6 van 6

Projectnaam Reelaan 4
Projectnummer 12-P-221
Rapportnummer 11823469 - 1

Orderdatum 28-09-2012
Startdatum 28-09-2012
Rapportagedatum 06-10-2012

Monster	Barcode	Aanlevering	Monstername	Verpakking
002	Y3863476	28-09-2012	28-09-2012	ALC201
002	Y3863477	28-09-2012	28-09-2012	ALC201

Paraaf :

BIJLAGE 6

TOETSINGSTABELLEN EN NORMENBLAD

Toetsing analyseresultaten grond- en waterbodemmonsters (m.u.v. partijkeuringen)

Regeling Bodemkwaliteit, 20 december 2007, DJZ2007124397, Integrale versie geldend per 27-4-2009, met wijziging Staatscourant Nr. 18160 , 18-11-2010; zie www.wetten.nl
Interventiewaarden grond: Circulaire Bodemsanering 2009, Staatscourant 67, 7-4-2009. Waterbodem: Staatscourant 18 dec. 2007, nr. 245, met wijziging Staatscourant 68, 8-4-2009. (Alle gehalten in mg/kg ds. Voor toelichting op gehanteerde grenswaarden, zie het Normen blad).

ALcontrol rapport nr. 11823469 Datum toetsing: 8-10-2012 Versie: ALcontrol29052012

Project: Reelaan 4
Monster: MM01: 1+2+3+4 (0 05-0 55)

Gebruikte bodemkenmerken voor toetsing:
- org. stofgehalte: 1,1 % @
- lutumgehalte 3,2 % @

- lutumgehalte		3,2 % @		Grond									Waterbodem						Interventiewaarde / Tussenwaarde 4)			
parameter	eenheid	gemeten gehalte	gecorr. gehalte naar st. bodem	Ontvangend			Toepassen op land			Toepassen onder water			Toepassen onder water, of ontvangend RBK, tabel 2			Toepassen op land						
				RBK, tabel 1			RBK, tabel 1			RBK, tabel 2			RBK, tabel 2			RBK, tabel 1						
				Klasse	> 2AW of >wonen?	> wonen + AW?	Vgl. met AS3000 grond	Klasse	> 2AW of >wonen?	Vgl. met AS3000 grond	Klasse	> 2AW of >wonen?	Vgl. met AS3000 grond	Klasse	> 2AW of >wonen?	Vgl. met AS3000 wabo	Klasse	> 2AW of >wonen?	Vgl. met AS3000 wabo	Grond	Waterbodem	
Metalen																						
Barium [Ba]	&)	mg/kg ds	<20																	<T	<T	
Cadmium [Cd]		mg/kg ds	<0,35	AW				AW			AW				AW			AW		AW	AW	
Kobalt [Co]		mg/kg ds	<3	AW				AW			AW				AW			AW		AW	AW	
Koper [Cu]		mg/kg ds	<10	AW				AW			AW				AW			AW		AW	AW	
Kwik [Hg]		mg/kg ds	<0,1	AW				AW			AW				AW			AW		AW	AW	
Lood [Pb]		mg/kg ds	<13	AW				AW			AW				AW			AW		AW	AW	
Molybdeen [Mo]		mg/kg ds	<1,5	AW				AW			AW				AW			AW		AW	AW	
Nikkel [Ni]	\$)	mg/kg ds	<5	AW				AW			AW				AW			AW		AW	AW	
Zink [Zn]		mg/kg ds	<20	AW				AW			AW							AW		AW	AW	
Polycyclische Aromatische Koolwaterstoffen																						
Naftaleen		mg/kg ds	<0,01																			
Fenanthreen		mg/kg ds	<0,01																			
Anthraceen		mg/kg ds	<0,01																			
Fluorantheen		mg/kg ds	<0,01																			
Chryseen		mg/kg ds	<0,01																			
Benzo(a)anthraceen		mg/kg ds	<0,01																			
Benzo(a)pyreen		mg/kg ds	<0,01																			
Benzo(k)fluorantheen		mg/kg ds	<0,01																			
Indeno-(1,2,3-c,d)pyreen		mg/kg ds	<0,01																			
Benzo(g,h,i)peryleen		mg/kg ds	<0,01																			
Pak-totaal (10 van VROM) (0.7 factor)		mg/kg ds	0,07	AW				AW			AW				AW			AW		AW	AW	
PCB																						
PCB 28		mg/kg ds	<0,001								AW		*		AW	*						
PCB 52		mg/kg ds	<0,001								AW		*		AW	*						
PCB 101		mg/kg ds	<0,001								AW		*		AW	*						
PCB 118		mg/kg ds	<0,001								AW				AW							
PCB 138		mg/kg ds	<0,001								AW				AW							
PCB 153		mg/kg ds	<0,001								AW				AW							
PCB 180		mg/kg ds	<0,001								AW		*		AW	*						
PCB (7) (som, 0.7 factor) \$)		mg/kg ds	0,0049	AW			*	AW		*	AW		*		AW	*		AW		*	AW	AW
Overige stoffen																						
Minerale olie (totaal)		mg/kg ds	<20	AW				AW			AW				AW			AW		AW	AW	

Conclusie voor het hele monster:

	Aantal getoetst 2)	Overschrijdingen						Klasse oordeel voor betreffende situatie 3)	Oordeel Interventie- en Tussenwaarde
		> AW	> 2x AW of > Wonen \$)	> wonen	+ AW	Toegestaan AW 1)	Toegestaan wonen 1)		
Grond, ontvangend	11	0	0	0	0	2	2	AW	<tussenwaarde
Grond, toepassing op landbodem	11	0	0	0	NVT	2	NVT	AW	<tussenwaarde
Grond, toepassing onder water	18	0	0	0	NVT	3	NVT	AW	<tussenwaarde
Waterbodem, ontvangend/toepassing onder water	18	0	0	0	NVT	3	NVT	AW	<tussenwaarde
Waterbodem, toepassing op landbodem	11	0	0	0	NVT	2	NVT	AW	<tussenwaarde

1) Toegestane overschrijdingen AW gelden voor alle situaties, overschrijdingen Wonen zijn alleen toegestaan voor de ontvangende bodem.
2) Betreft het aantal parameters van dit rapport met een Achtergrondwaarde
3) Toepassing "NIET" betekent: niet toepasbaar.
4) "Tussenwaarde": zoals gedefinieerd in NEN 5740.
* gehalte >AW (of geen AW vastgesteld), maar wel < AS3000 rapportagegrens-eis, dus mag verondersteld worden kleiner dan AW te zijn.
verhoogde rapportagegrens, geen conclusie mogelijk of waarde voldoet aan de AW of de AS3000 rapportage grens.
@ voor humus en lutum wordt minimaal 2% gehanteerd; als humus/lutum niet is gemeten geldt een default waarde van lutum = 25% en organische stof = 10%.
\$) Bij nikkel en PCB gelden voor toegestane overschrijding voor achtergrondwaarden niet de eis dat deze ook < "wonen" moet zijn. Een overschrijding voor "wonen" bij nikkel en PCB worden in de kolom niet meegeteld.
(de kolom bevat daarom geen "X" indien Wonen wel en 2xAW niet wordt overschreden)

Toetsing analyseresultaten grond- en waterbodemmonsters (m.u.v. partijkeuringen)

Regeling Bodemkwaliteit, 20 december 2007, DJZ2007124397, Integrale versie geldend per 27-4-2009, met wijziging Staatscourant Nr. 18160 , 18-11-2010; zie www.wetten.nl

Interventiewaarden grond: Circulaire Bodemsanering 2009, Staatscourant 67, 7-4-2009. Waterbodem: Staatscourant 18 dec. 2007, nr. 245, met wijziging Staatscourant 68, 8-4-2009. (Alle gehalten in mg/kg ds. Voor toelichting op gehanteerde grenswaarden, zie het Normen blad).

ALcontrol rapport nr. 11823469

Datum toetsing:

8-10-2012

Versie: ALcontrol29052012

Project: Reelaan 4
Monster: MM02: 1+2 (0 55-2 0)

Gebruikte bodemkenmerken voor toetsing:

- org. stofgehalte: <0,4 % @

- lutumgehalte 1,5 % @

- lutumgehalte 1,5 % @				Grond									Waterbodem						Interventiewaarde / Tussenwaarde 4)			
parameter	eenheid	gemeten gehalte	gecorr. gehalte naar st. bodem	Ontvangend			Toepassen op land			Toepassen onder water			Toepassen onder water, of ontvangend RBK, tabel 2			Toepassen op land RBK, tabel 1						
				RBK, tabel 1			RBK, tabel 1			RBK, tabel 2			RBK, tabel 2			RBK, tabel 1						
				Klasse	> 2AW of >wonen?	> wonen + AW?	Vgl. met AS3000 grond	Klasse	> 2AW of >wonen?	Vgl. met AS3000 grond	Klasse	> 2AW of >wonen?	Vgl. met AS3000 grond	Klasse	> 2AW of >wonen?	Vgl. met AS3000 wabo	Klasse	> 2AW of >wonen?	Vgl. met AS3000 wabo	Grond	Waterbodem	
Metalen																						
Barium [Ba]	&)	mg/kg ds	<20	27,125																	<T	<T
Cadmium [Cd]		mg/kg ds	<0,35	0,422	AW			AW			AW							AW			AW	AW
Kobalt [Co]		mg/kg ds	<3	7,383	AW			AW			AW							AW			AW	AW
Koper [Cu]		mg/kg ds	<10	14,483	AW			AW			AW							AW			AW	AW
Kwik [Hg]		mg/kg ds	<0,1	0,101	AW			AW			AW							AW			AW	AW
Lood [Pb]		mg/kg ds	<13	14,324	AW			AW			AW							AW			AW	AW
Molybdeen [Mo]		mg/kg ds	<1,5	1,050	AW			AW			AW							AW			AW	AW
Nikkel [Ni]	\$)	mg/kg ds	<5	10,208	AW			AW			AW							AW			AW	AW
Zink [Zn]		mg/kg ds	<20	33,220	AW			AW			AW							AW			AW	AW
Polycyclische Aromatische Koolwaterstoffen																						
Naftaleen		mg/kg ds	<0,01	0,0350																		
Fenanthreen		mg/kg ds	<0,01	0,0350																		
Anthraceen		mg/kg ds	<0,01	0,0350																		
Fluorantheen		mg/kg ds	<0,01	0,0350																		
Chryseen		mg/kg ds	<0,01	0,0350																		
Benzo(a)anthraceen		mg/kg ds	<0,01	0,0350																		
Benzo(a)pyreen		mg/kg ds	<0,01	0,0350																		
Benzo(k)fluorantheen		mg/kg ds	<0,01	0,0350																		
Indeno-(1,2,3-c,d)pyreen		mg/kg ds	<0,01	0,0350																		
Benzo(g,h,i)peryleen		mg/kg ds	<0,01	0,0350																		
Pak-totaal (10 van VROM) (0.7 factor)		mg/kg ds	0,07	0,070	AW			AW			AW				AW			AW			AW	AW
PCB																						
PCB 28		mg/kg ds	<0,001	0,0035							AW		*		AW		*					
PCB 52		mg/kg ds	<0,001	0,0035							AW		*		AW		*					
PCB 101		mg/kg ds	<0,001	0,0035							AW		*		AW		*					
PCB 118		mg/kg ds	<0,001	0,0035							AW				AW							
PCB 138		mg/kg ds	<0,001	0,0035							AW				AW							
PCB 153		mg/kg ds	<0,001	0,0035							AW				AW							
PCB 180		mg/kg ds	<0,001	0,0035							AW		*		AW		*					
PCB (7) (som, 0.7 factor) \$)		mg/kg ds	0,0049	0,0245	AW		*	AW		*	AW		*		AW		*	AW		*	AW	AW
Overige stoffen																						
Minerale olie (totaal)		mg/kg ds	<20	70,000	AW			AW			AW				AW			AW			AW	AW

Conclusie voor het hele monster:

	Aantal getoetst 2)	Overschrijdingen						Klasse oordeel voor betreffende situatie 3)	Oordeel Interventie- en Tussenwaarde
		> AW	> 2x AW of > Wonen \$)	> klasse wonen	> wonen + AW	Toegestaan AW 1)	Toegestaan wonen 1)		
Grond, ontvangend	11	0	0	0	0	2	2	AW	<tussenwaarde
Grond, toepassing op landbodem	11	0	0	0	NVT	2	NVT	AW	<tussenwaarde
Grond, toepassing onder water	18	0	0	0	NVT	3	NVT	AW	<tussenwaarde
Waterbodem, ontvangend/toepassing onder water	18	0	0	0	NVT	3	NVT	AW	<tussenwaarde
Waterbodem, toepassing op landbodem	11	0	0	0	NVT	2	NVT	AW	<tussenwaarde

1) Toegestane overschrijdingen AW gelden voor alle situaties, overschrijdingen Wonen zijn alleen toegestaan voor de ontvangende bodem.

2) Betreft het aantal parameters van dit rapport met een Achtergrondwaarde

3) Toepassing "NIET" betekent: niet toepasbaar.

4) "Tussenwaarde": zoals gedefinieerd in NEN 5740.

* gehalte >AW (of geen AW vastgesteld), maar wel < AS3000 rapportagegrens-eis, dus mag verondersteld worden kleiner dan AW te zijn.

@ verhoogde rapportagegrens, geen conclusie mogelijk of waarde voldoet aan de AW of de AS3000 rapportage grens.

@ voor humus en lutum wordt minimaal 2% gehanteerd; als humus/lutum niet is gemeten geldt een default waarde van lutum = 25% en organische stof = 10%.

\$) Bij nikkel en PCB gelden voor toegestane overschrijding voor achtergrondwaarden niet de eis dat deze ook < "wonen" moet zijn. Een overschrijding voor "wonen" bij nikkel en PCB worden in de kolom niet meegeteld.

(de kolom bevat daarom geen "X" indien Wonen wel en 2xAW niet wordt overschreden)

Voor deze toetsing gelden de algemene voorwaarden van ALcontrol Laboratories. Met dit toetsingsprogramma is geen uitspraak gedaan over de mogelijkheden van verspreiding op aangrenzend perceel (zowel zoet als zout oppervlaktewater) of grootschalige toepassing van het materiaal.

Normenblad AS3000 onderzoek grond en waterbodem

Regeling Bodemkwaliteit, 20 december 2007, DJZ2007124397, Integrale versie geldend op 27-4-2009,
met wijziging Staatscourant Nr. 18160 , 18-11-2010; zie www.wetten.nl (gehalten in mg/kg ds)
Interventiewaarden grond: Circulaire Bodemsanering 2009, Staatscourant 67, 7-4-2009.
Interventiewaarden waterbodem: Staatscourant 18 dec. 2007, nr. 245, incl. wijzigingen Staatscourant 68, 8-4-2009.
(Alle grenswaarden gelden voor een standaard bodem met 10% organisch stof en 25% lutum)

Versie: ALcontrol29052012

parameter	GROND *)				WATERBODEM **)				AS3000 eisen ***)	
	achtergrond- waarden	wonen	industrie	IW	achtergrond- waarden	A	B	IW	Grond	Waterbodem
Metalen										
Arseen [As]	20	27	76	76	20	29	85	85	20	20
Barium [Ba]	5			920				625	190	190
Cadmium [Cd]	0,6	1,2	4,3	13	0,6	4	14	14	0,6	0,6
Chroom [Cr]	1	55	62	180	55	120	380	380	55	55
Kobalt [Co]	15	35	190	190	15	25	240	240	15	15
Koper [Cu]	40	54	190	190	40	96	190	190	40	40
Kwik [Hg]	2	0,15	0,83	4,8	0,15	1,2	10	10	0,15	0,15
Lood [Pb]	50	210	530	530	50	138	580	580	50	50
Molybdeen [Mo]	1,5	88	190	190	1,5	5	200	200	1,5	1,5
Nikkel [Ni]	35	39	100	100	35	50	210	210	35	35
Tin [Sn]	4	6,5	180	900	6,5				11	6,5
Vanadium [V]	4	80	97	250	80				80	80
Zink [Zn]	4	140	200	720	140	563	2000	2000	140	140
Beryllium [Be]	4			30					0,93	
Antimoon	4	4	15	22	4		15	15	4	4
Seleen [Se]	4			100						
Tellurium [Te]	4			600					30	
Thallium [Tl]	4			15					9	
Zilver [Ag]	4			15					3	
Overige anorganische stoffen										
Chloride	3	200			200				200	200
Cyanide (vrij)		3	20	20	3		20	20	3	3
Cyanide (totaal)		5,5	50	50	5,5		50	50	5	5
Thiocyanaten (som)		6	20	20	6		20	20		
Aromatische stoffen										
Benzeen	0,2	0,2	1	1,1	0,2		1	1	0,25	
Ethylbenzeen	0,2	0,2	1,25	110	0,2		50	50	0,25	
Tolueen	0,2	0,2	1,25	32	0,2		130	130	0,25	
Xylenen (som, 0,7 factor)	0,45	0,45	1,25	17	0,45		25	25	0,525	
Styreen (Vinylbenzeen)	0,25	0,25	86	86	0,25		100	100	0,5	
Fenol	0,25	0,25	1,25	14	0,25		40	40		
Cresolen (0,7 som, o+m+p)	0,3	0,3	5	13	0,3		5	5		
dodecylbenzeen	4	0,35	0,35	1000	0,35					
1,2,3-Trimethylbenzeen		0,45	0,45		0,45					
1,2,4-Trimethylbenzeen		0,45	0,45		0,45					
1,3,5-Trimethylbenzeen (Mesityleen)		0,45	0,45		0,45					
2-Ethyltolueen		0,45	0,45		0,45					
3-Ethyltolueen		0,45	0,45		0,45					
4-Ethyltolueen		0,45	0,45		0,45					
iso-Propylbenzeen (Cumeen)		0,45	0,45		0,45					
Propylbenzeen		0,45	0,45		0,45					
Aromatische oplosmiddelen (som)	2,5	2,5	2,5	200	2,5					
Polycyclische Aromatische Koolwaterstoffen										
Pak-totaal (10 van VROM) (0,7 factor)	1,5	6,8	40	40	1,5	9	40	40	1,05	1,05
Vluchtige chloorkoolwaterstoffen										
Vinylchloride	0,1	0,1	0,1	0,1	0,1		0,1	0,1	0,5	
Dichloormethaan	0,1	0,1	3,9	3,9	0,1		10	10	0,5	
1,1-Dichloorethaan	0,2	0,2	0,2	15	0,2		15	15	0,5	
1,2-Dichloorethaan	0,2	0,2	4	6,4	0,2		4	4	0,5	
1,1-Dichlooretheen	0,3	0,3	0,3	0,3	0,3		0,3	0,3	0,5	
1,2-Dichlooretheen (som, 0,7 factor)	0,3	0,3	0,3	1	0,3		1	1	0,7	
Dichloorpropanen (0,7 som, 1,1+1,2+1,3)	0,8	0,8	0,8	2	0,8		2	2	0,525	
Trichloormethaan (Chloroform)	0,25	0,25	3	5,6	0,25		10	10	0,25	
1,1,1-Trichloorethaan	0,25	0,25	0,25	15	0,25		15	15	0,25	
1,1,2-Trichloorethaan	0,3	0,3	0,3	10	0,3		10	10	0,25	
Trichlooretheen (Tri)	0,25	0,25	2,5	2,5	0,25		60	60	0,25	
Tetrachloormethaan (Tetra)	0,3	0,3	0,7	0,7	0,3		1	1	0,25	
Tetrachlooretheen (Per)	0,15	0,15	4	8,8	0,15		4	4	0,25	
Chloorbenzenen										
Monochloorbenzeen	0,2	0,2	5	15	0,2				0,2	0,2
Dichloorbenzenen (0,7 factor)	2	2	5	19	2				1,05	1,05
Trichloorbenzenen (som, 0,7 factor)	0,015	0,015	5	11	0,015				0,021	0,0105
Tetrachloorbenzenen (som, 0,7 factor)	0,009	0,009	2,2	2,2	0,009				0,0105	0,0105
Pentachloorbenzenen (QCB)	0,0025	0,0025	5	6,7	0,0025	0,007			0,005	0,005
Hexachloorbenzenen (HCB)	0,0085	0,027	1,4	2	0,0085	0,044			0,0085	0,0085
Chloorbenzenen (som, 0,7 factor)					2		30	30	1,23	1,22
Chloorfenolen										
Monochloorfenolen (0,7 som, 1+2+3)	0,045	0,045	5,4	5,4	0,045					
Dichloorfenolen (0,7 som, 2,3+2,4+2,5+2,6+3,4+3,5)	0,2	0,2	6	22	0,2					
Trichloorfenolen (0,7 som, 2,3,4+2,3,5+2,3,6+2,4,5+2,4,6+3,4,5)	0,003	0,003	6	22	0,003					
Tetrachloorfenolen (0,7 som, 2,3,4,5+2,3,4,6+2,3,5,6)	0,015	1	6	21	0,015					
Pentachloorfenol (PCP)	0,003	1,4	5	12	0,003	0,016	5	5		0,05
Chloorfenolen (som, 0,7 factor)	0,2				0,2		10	10		
PCB										
PCB 28					0,0015	0,014			0,01	0,005
PCB 52					0,002	0,015			0,01	0,005
PCB 101					0,0015	0,023			0,01	0,005
PCB 118					0,0045	0,016			0,01	0,005
PCB 138					0,004	0,027			0,01	0,005
PCB 153					0,0035	0,033			0,01	0,005
PCB 180					0,0025	0,018			0,01	0,005
PCB (7) (som, 0,7 factor) \$	0,02	0,02	0,5	1	0,02	0,139	1	1	0,049	0,0245

Normenblad AS3000 onderzoek grond en waterbodem

Regeling Bodemkwaliteit, 20 december 2007, DJZ2007124397, Integrale versie geldend op 27-4-2009,
met wijziging Staatscourant Nr. 18160 , 18-11-2010; zie www.wetten.nl (gehalten in mg/kg ds)
Interventiewaarden grond: Circulaire Bodemsanering 2009, Staatscourant 67, 7-4-2009.
Interventiewaarden waterbodem: Staatscourant 18 dec. 2007, nr. 245, incl. wijzigingen Staatscourant 68, 8-4-2009.
(Alle grenswaarden gelden voor een standaard bodem met 10% organisch stof en 25% lutum)

Versie: ALcontrol29052012

parameter	GROND *)				WATERBODEM **)				AS3000 eisen ***)	
	achtergrond- waarden	wonen	industrie	IW	achtergrond- waarden	A	B	IW	Grond	Waterbodem
Organochloorverbindingen										
Aldrin				0,32	0,0008	0,0013			0,005	0,005
Dieldrin					0,008	0,008			0,008	0,008
Endrin					0,0035	0,0035			0,005	0,005
Isodrin					0,001				0,005	0,005
Telodrin					0,0005				0,005	0,005
Aldrin/dieldrin/endrin (som, 0,7 factor)	0,015	0,04	0,14	4	0,015	0,015	4	4	0,0126	0,0126
DDT (som, 0,7 factor)	0,2	0,2	1	1,7					0,14	0,14
DDD (som, 0,7 factor)	0,02	0,84	34	34					0,014	0,014
DDE (som, 0,7 factor)	0,1	0,13	1,3	2,3					0,07	0,07
DDT,DDE,DDD (som, 0,7 factor)					0,3	0,3	4	4	0,224	0,224
alfa-Endosulfan	0,0009	0,0009	0,1	4	0,0009	0,0021	4	4	0,005	0,005
alfa-HCH	0,001	0,001	0,5	17	0,001	0,0012			0,005	0,005
beta-HCH	0,002	0,002	0,5	1,6	0,002	0,0065			0,005	0,005
gamma-HCH	0,003	0,04	0,5	1,2	0,003	0,003			0,005	0,005
HCH (0,7 som, alfa+beta+gamma)					0,01	0,01	2	2	0,0105	0,0105
Heptachloor	0,0007	0,0007	0,1	4	0,0007	0,004	4	4	0,005	0,005
Heptachloorepoxide (som, 0,7 factor)	0,002	0,002	0,1	4	0,002	0,004	4	4	0,007	0,007
Chloordaan (som, 0,7 factor)	0,002	0,002	0,1	4	0,002		4	4	0,007	0,007
Hexachloorbutadien	0,003				0,003	0,0075			0,005	0,005
OCB (0,7 som, grond)	0,4									
OCB (0,7 som, waterbodem)					0,4					
Minerale olie (totaal)	190	190	500	5000	190	1250	5000	5000	190	190
Minerale olie C10 - C40	190	190	500	5000	190	1250	5000	5000	190	190
Overige gechloreerde koolwaterstoffen										
Chlooraniline (0,7 som, o+m+p) &	4 0,2	0,2	0,2	50	0,2		50	50		
Dichlooranilinen (som)	4			50						
Trichlooranilinen	4			10						
Tetrachlooranilinen	4			10						
Pentachlooraniline	4	0,15	0,15	10	0,15					
dioxine	0,000055	0,000055	0,000055	0,00018	0,000055		0,001			
Chloornaftaleen	0,07	0,07	10	23	0,07		10	10		
Organotin bestrijdingsmiddelen										
Tributyltin (als Sn)	0,065	0,065	0,065		0,065	0,25				0,065
Trifenyln (als Sn)										0,085
Organotin (0,7 som TBT+TFT, als Sn)	0,15	0,5			0,15					0,15
Organotin			2,5	2,5			2,5	2,5		
Chloorfenoxo azijnzuur herbiciden										
4-Chloor-2-methylfenoxo-azijnzuur (MCPA)	0,55	0,55	0,55	4	0,55		4	4		
Overige bestrijdingsmiddelen										
Atrazine	0,035	0,035	0,5	0,71	0,035		6	6		
Azinphos-methyl	4 0,0075	0,0075	0,0075	2	0,0075					
niet chl.pest ONB+OPB (som, 0,7 factor)	0,09	0,09	0,5		0,09					
Carbaryl	0,15	0,15	0,45	0,45			5	5		
Carbofuran	0,017	0,017	0,017	0,017	0,017		2	2		
4-chloormethylfenolen (som)	4 0,6	0,6	0,6	15	0,6					
Overige stoffen										
Asbest in grond (gewogen, NEN5707)		100	100	100		100	100	100		
Cyclohexanon	2	2	150	150	2		45	45		
Dimethylftalaat	0,045	9,2	60	82						
Diethylftalaat	0,045	5,3	53	53						
Di-isobutylftalaat	0,045	1,3	17	17						
Dibutylftalaat	0,07	5	36	36						
Butylbenzylftalaat	0,07	2,6	48	48						
Dihexylftalaat	0,07	18	60	220						
Bis(2-ethylhexyl)ftalaat (DEHP)	0,045	8,3	60	60						
Ftalaten (som, 0,7 factor)	0,25						60	60		
Pyridine	0,15	0,15	1	11	0,15		0,5	0,5		
Tetrahydrofuraan	0,45	0,45	2	7	0,45		2	2		
Tetrahydrothiofeen	1,5	1,5	8,8	8,8	1,5		90	90		
Tribroommethaan (bromoform)	0,2	0,2	0,2	75	0,2		75	75	1,5	
Acrylonitril	0,1	0,1	0,1	0,1	0,1					
Butanol	2	2	2	30	2					
Butylacetaat	2	2	2	200	2					
Ethylacetaat	2	2	2	75	2					
Diethyleenglycol	8	8	8	270	8					
Ethyleenglycol	5	5	5	100	5					
Formaldehyde	0,1	0,1	0,1	0,1	0,1					
iso-Propanol	0,75	0,75	0,75	220	0,75					
Methanol	3	3	3	30	3					
Methylethylketon (MEK)	2	2	2	35	2					
ETBE									1,5	
Methyl-tert-butylether (MTBE)	0,2	0,2	0,2	100	0,2			44	0,5	

*) Betreft toepassen van grond of bagger op landbodem of de kwaliteit van de landbodem waarop de grond of waterbodem wordt toegepast.

**) Betreft toepassen van grond of bagger onder oppervlaktewater of de kwaliteit van de waterbodem waarop de grond of waterbodem wordt toegepast.

***) Grond: protocollen AS3010 t/m 3090, versie 1/10/2008. Waterbodem: protocollen AS3210 t/m 3290, versie 25/6/2008.

NB: de in AS3000 grond weergegeven eisen gelden voor een zandbodem en zijn hier omgerekend naar een standaardbodem (10% organisch stof en 25% lutum)

De in AS3000 waterbodem gegeven eisen gelden voor ofwel zandbodem, ofwel een monster met 10% organisch stof en 2% lutum. Hier zijn de eisen omgerekend naar de standaardbodem

De eis aan som-parameters is gebaseerd op de som van de AS300-eisen aan de individuele parameters (met verrekening van 0,7 factor).

1 Er wordt getoetst tegen de interventiewaarden voor chroom III. Alleen in specifieke verdachte situaties behoeft te worden getoetst tegen de Interventiewaarde van Cr VI (78 mg/kgds)

2 Er wordt getoetst tegen de interventiewaarden voor anorganisch kwik. Alleen in specifieke verdachte situaties behoeft te worden getoetst tegen de Interventiewaarde voor Hg organisch

3 Er wordt getoetst voor toepassing als zeezand

4 Geen interventie waarde vastgesteld, getoetst tegen indicatief niveau voor ernstige verontreiniging (INEV)

5 Barium: de Interventiewaarde geldt alleen voor die situaties waarbij duidelijk sprake is van antropogene oorsprong.

Tabel: Analyseresultaten grond (as3000) monsters (gehalten in mg/kgds, tenzij anders aangegeven)

Monstercode	MM01: 1+2+3+4 MM02: 1+2	
	(0,05-0,55) ¹ (0,55-2,0) ²	
Bodemtype ¹⁾	1	2
droge stof(gew.-%)	91,8 --	94,9 --
gewicht artefacten(g)	<1 --	<1 --
aard van de artefacten(g)	Geen --	Geen --
organische stof (gloeiverlies)(% vd DS)	1,1 --	<0,4 --#
KORRELGROOTTEVERDELING		
lutum (bodem)(% vd DS)	3,2 --	1,5 --
METALEN		
barium ⁺	<20	<20
cadmium	<0,35	<0,35
kobalt	<3	<3
koper	<10	<10
kwik	<0,10	<0,10
lood	<13	<13
molybdeen	<1,5	<1,5
nikkel	<5	<5
zink	<20	<20
POLYCYCLISCHE AROMATISCHE KOOLWATERSTOFFEN		
naftaleen	<0,01 --	<0,01 --
fenantreen	<0,01 --	<0,01 --
antraceen	<0,01 --	<0,01 --
fluoranteen	<0,01 --	<0,01 --
benzo(a)antraceen	<0,01 --	<0,01 --
chryseen	<0,01 --	<0,01 --
benzo(k)fluoranteen	<0,01 --	<0,01 --
benzo(a)pyreen	<0,01 --	<0,01 --
benzo(ghi)peryleen	<0,01 --	<0,01 --
indeno(1,2,3-cd)pyreen	<0,01 --	<0,01 --
pak-totaal (10 van VROM) (0.7 factor)	0,07	0,07
POLYCHLOORBIFENYLEN (PCB)		
PCB 28(µg/kgds)	<1 --	<1 --
PCB 52(µg/kgds)	<1 --	<1 --
PCB 101(µg/kgds)	<1 --	<1 --
PCB 118(µg/kgds)	<1 --	<1 --
PCB 138(µg/kgds)	<1 --	<1 --
PCB 153(µg/kgds)	<1 --	<1 --
PCB 180(µg/kgds)	<1 --	<1 --
som PCB (7) (0.7 factor)(µg/kgds)	4,9 ^a	4,9 ^a
MINERALE OLIE		
fractie C10 - C12	<5 --	<5 --
fractie C12 - C22	<5 --	<5 --
fractie C22 - C30	<5 --	<5 --
fractie C30 - C40	<5 --	<5 --
totaal olie C10 - C40	<20	<20

Monstercode en monstertraject

¹ 11823469-001 MM01: 1+2+3+4 (0,05-0,55)
² 11823469-002 MM02: 1+2 (0,55-2,0)

De resultaten zijn voor de interventiewaarde getoetst aan de toetsingswaarden zoals vermeld in de Circulaire Bodemsanering 2009, Staatscourant 67, 7 april 2009 en voor de achtergrondwaarden aan het Besluit Bodemkwaliteit, Staatscourant 20 december 2007, Nr. 247. Tevens zijn de volgende wijzigingen doorgevoerd: De gewijzigde grenswaarden van een aantal OCB (per 30-07-2008) (www.Senternovem.nl) en de wijziging in de Staatscourant 67 van 7 april 2009.

De gehalten die de betreffende achtergrondwaarden en interventiewaarden overschrijden zijn als volgt geclassificeerd:

- * het gehalte is groter dan de achtergrondwaarde en kleiner dan of gelijk aan het gemiddelde van de achtergrond- en interventiewaarde
- ** het gehalte is groter dan het gemiddelde van de achtergrond- en interventiewaarde en kleiner dan of gelijk aan de interventiewaarde
- *** het gehalte is groter dan de interventiewaarde
- geen toetsingswaarde voor opgesteld
- niet geanalyseerd
- # verhoogde rapportagegrens, voor meer informatie zie analysecertificaat
- ^a gecorrigeerd gehalte is groter dan of gelijk aan de achtergrondwaarde (of geen achtergrondwaarde voor opgesteld), maar wel kleiner dan de AS3000 rapportagegrens-eis, dus mag verondersteld worden kleiner dan de achtergrondwaarde te zijn.
- ^b gecorrigeerd gehalte is groter dan de achtergrondwaarde (of geen achtergrondwaarde voor opgesteld), en groter dan de AS3000 rapportagegrens-eis.
- ⁺ de interventiewaarde voor barium geldt alleen voor die situaties waarbij duidelijk sprake is van antropogene verontreiniging.
- ¹⁾ De achtergrond- en interventiewaarden zijn afhankelijk van de bodemsamenstelling.
 Voor de toetsing zijn de grond (as3000) monsters ingedeeld in de volgende bodemtypen: (als humus/lutum niet is gemeten geldt een default waarde van lutum = 25% en organische stof = 10%.)
 1 lutum 3.2% ; humus 1.1%
 2 lutum 1.5% ; humus 0.4%

Tabel: Toetsingswaarden voor grond (as3000) (VROM-toetsingskader). Het betreft gehalten in mg/kgds, tenzij anders aangegeven

Toetsingswaarden ¹⁾	AW	1/2(AW+I)	I	AS3000 eis
METALEN				
barium			273	56
cadmium	0,35	4,0	7,7	0,35
kobalt	4,8	33	61	4,8
koper	20	58	96	20
kwik	0,11	13	26	0,11
lood	32	188	344	32
molybdeen	1,5	96	190	1,5
nikkel	13	25	38	13
zink	63	192	322	63
POLYCYCLISCHE AROMATISCHE KOOLWATERSTOFFEN				
pak-totaal (10 van VROM) (0.7 factor)	1,5	21	40	1,0
POLYCHLOORBIFENYLEN (PCB)				
som PCB (7) (0.7 factor)(µg/kgds)	4,0	102	200	9,8
MINERALE OLIE				
totaal olie C10 - C40	38	519	1000	38

¹⁾ AW achtergrondwaarde
 1/2(AW+I) gemiddelde van de achtergrond- en interventiewaarde
 I interventiewaarde
 AS3000 laboratoriumanalyses voor grond-, waterbodem- en grondwateronderzoek; grondprotocollen 3010 t/m 3090 versie 4,25 juni 2008.
 De achtergrond- en interventiewaarden zijn afhankelijk van de bodemsamenstelling.
 De genoemde toetsings waarden zijn van toepassing op het volgende bodem type:
 1: lutum 3.2%; humus 1.1%

Tabel: Toetsingswaarden voor grond (as3000) (VROM-toetsingskader). Het betreft gehalten in mg/kgds, tenzij anders aangegeven

Toetsingswaarden ¹⁾	AW	1/2(AW+I)	I	AS3000 eis
METALEN				
barium			237	49
cadmium	0,35	4,0	7,6	0,35
kobalt	4,3	29	54	4,3
koper	19	56	92	19
kwik	0,10	13	25	0,10
lood	32	184	337	32
molybdeen	1,5	96	190	1,5
nikkel	12	23	34	12
zink	59	181	303	59
POLYCYCLISCHE AROMATISCHE KOOLWATERSTOFFEN				
pak-totaal (10 van VROM) (0.7 factor)	1,5	21	40	1,0
POLYCHLOORBIFENYLEN (PCB)				
som PCB (7) (0.7 factor)(µg/kgds)	4,0	102	200	9,8
MINERALE OLIE				
totaal olie C10 - C40	38	519	1000	38

¹⁾ AW achtergrondwaarde

1/2(AW+I) gemiddelde van de achtergrond- en interventiewaarde

I interventiewaarde

AS3000 laboratoriumanalyses voor grond-, waterbodem- en grondwateronderzoek; grondprotocollen 3010 t/m 3090 versie 4,25 juni 2008.

De achtergrond- en interventiewaarden zijn afhankelijk van de bodemsamenstelling.

De genoemde toetsings waarden zijn van toepassing op het volgende bodem type:

2: lutum 1.5%; humus 0.4%

BIJLAGE 7

TOELICHTING TOETSING

BIJLAGE BIJ TOELICHTING TOETSING (§ 3.1 INTERPRETATIE).

Voor het toetsen van de milieuhygiënische kwaliteit van landbodem alsmede het toepassen van grond en baggerspecie bestaan verschillende uitgangspunten:

1. Saneringscriterium landbodem
2. Toepassen van grond en baggerspecie op landbodem
3. Toepassen van grond en baggerspecie in oppervlaktewater
4. Grootschalige toepassingen

Voor het toetsen van de milieuhygiënische kwaliteit van grondwater is alleen het Saneringscriterium van belang.

Ad. 1 SANERINGSCRITE RIUM LANDBODEM

Met het saneringscriterium kan worden bepaald of sprake is van onaanvaardbare risico's van bodemverontreiniging voor mens, ecosysteem of van verspreiding van verontreiniging in het grondwater. Op basis van de bepaalde risico's kan worden vastgesteld of een sanering al dan niet met spoed dient te worden uitgevoerd.

Grond

Voor de toetsing van de analyseresultaten van grond zijn van belang:

Achtergrondwaarden "aw2000"

Uit de Regeling Bodemkwaliteit (tot voor kort: "streefwaarden")
Landelijk geldende waarden voor een multifunctionele bodemkwaliteit die de grens vormen aan wat in het dagelijks gebruik "schone grond en bagger" wordt genoemd".

Tussenwaarden

Het gemiddelde van Achtergrondwaarde en Interventiewaarde
Deze waarde is relevant voor het oordeel of nader onderzoek nodig is.

Interventiewaarden

Uit de Circulaire Bodemsanering 2009. Landelijk geldende waarden die aangeven dat sprake is van potentiële ernstige vermindering van de functionele eigenschappen die de bodem heeft voor mens, plant of dier.

Overschrijding van de interventiewaarden betekent niet automatisch dat de verontreinigde grond moet worden afgegraven of het verontreinigde grondwater moet worden opgepompt. Er kunnen bijvoorbeeld ook beperkingen aan het gebruik van de bodem worden opgelegd.

Bij overschrijding van de interventiewaarden moet nader worden onderzocht welke maatregelen nodig zijn om de risico's voor mens, plant of dier te beperken of ongedaan te maken en of spoedige sanering op grond van artikel 37 van de Wet Bodembescherming nodig is.

Grondwater

Voor de toetsing van de analyseresultaten van grondwater zijn van belang:

Streefwaarde

Uit Circulaire Bodemsanering 2009.
Indicatief concentratieniveau waarboven sprake is van een aantoonbare verontreiniging (referentiewaarde bodemkwaliteit)

Tussenwaarde

= gemiddelde van Streefwaarde en Interventiewaarde
Deze waarde is relevant voor het oordeel of nader onderzoek nodig is.

Interventiewaarde

Uit Circulaire Bodemsanering 2009.

Zie verder de uitleg over interventiewaarden hierboven bij "grond"

Ad. 2 TOEPASSEN VAN GROND EN BAGGERSPECIE OP LANDBODEM

In de normstelling is gekozen voor een 'altijd'- en 'nooitgrens'.

De 'altijd-grens' bestaat uit de Achtergrondwaarden. Partijen grond die voldoen aan de Achtergrondwaarden zijn, voor wat betreft de chemische kwaliteit, altijd vrij toepasbaar.

Achtergrondwaarden "AW 2000"

Zie de uitleg hierover bij 'Ad. 1 Saneringscriterium Landbodem'

De 'nooit-grens' wordt bepaald met behulp van het saneringscriterium. Het saneringscriterium is hierboven toegelicht. Grond en baggerspecie boven de grens van het onaanvaardbaar risico mogen nooit worden toegepast. Hierbij zijn van belang:

Interventiewaarden

Zie de uitleg hierover bij 'Ad. 1 Saneringscriterium Landbodem' onder "grond"

Met spoed saneren op grond van artikel 37 Wet Bodembescherming

Om vast te kunnen stellen wanneer het noodzakelijk is om in een bepaald geval met spoed te saneren is methodiek ontwikkeld waarmee het bevoegd gezag bodem-sanering per locatie waarden kan vaststellen die aangeven wanneer er sprake is van een onaanvaardbaar risico voor mens, plant of dier in welk geval spoedige sanering is geboden (het zogenaamde saneringscriterium). Grond en baggerspecie met stoffen in concentraties boven een dergelijke waarde mogen niet worden toegepast.

Tussen de 'altijd'- en 'nooit-grens' liggen de Maximale Waarden.

Deze waarden geven de bovengrens aan van de kwaliteit die nodig is om de bodem blijvende geschikt te houden voor de functie die de bodem heeft.

Daarbij wordt onderscheid gemaakt tussen Generiek Beleid en Gebiedsspecifiek Beleid.

Generiek Beleid

Het generieke kader is van toepassing op elk gebied waarvoor geen gebiedsspecifiek beleid is vastgesteld. Uitgangspunt van het generieke kader voor landbodems is dat de kwaliteit van de toe te passen grond of baggerspecie moet aansluiten bij de functie die de bodem heeft. Ook mag de kwaliteit van de ontvangende bodem niet verslechteren.

Om op een eenvoudige manier te toetsen of de kwaliteit van een partij grond of baggerspecie aansluit bij de functie en kwaliteit van de ontvangende bodem, wordt in het generieke kader gewerkt met een klassenindeling voor de kwaliteit en functie.

Toe te passen grond of baggerspecie (bodemfunctieklassen)

In het generieke kader is voor de toe te passen grond sprake van twee bodemfunctieklassen: Wonen en Industrie

Het indelen van een beheergebied in bodemfunctieklassen is een taak van gemeenten. Dit dient officieel vastgesteld te worden middels een kaart. Wanneer een gemeente (nog) geen bodemfunctieklassenkaart heeft, dan mogen alleen partijen grond en baggerspecie worden toegepast die voldoen aan de Achtergrondwaarden.

Hetzelfde geldt voor gebieden die niet zijn ingedeeld in een bodemfunctieklasse.

Gemeenten met een reeds bestaande bodemkwaliteitskaart en bijbehorend bodembeheer- plan kunnen gebruik maken van het overgangsbeleid.

Ontvangende bodem (bodemkwaliteitsklassen)

Ook de bodemkwaliteit van de ontvangende bodem wordt in het generieke kader ingedeeld in de klasse wonen of industrie.

Aan de bodemkwaliteitsklassen en de bodemfunctieklassen zijn dezelfde normen gekoppeld:

Wonen

Uit de Regeling Bodemkwaliteit

Bovengrens van de kwaliteit die nodig is om de bodem ook op lange termijn geschikt te houden voor de functie wonen.

Industrie

Uit de Regeling Bodemkwaliteit

Bovengrens van de kwaliteit die nodig is om de bodem ook op lange termijn geschikt te houden voor de functie industrie.

TOEPASSINGSVOORWAARDEN (generiek)

Om een partij grond of baggerspecie te mogen toepassen moet de partij worden getoetst aan:

- a. de bodemfunctieklasse van de ontvangende bodem (op basis van de bodemfunctieklassenkaart)
- b. de bodemkwaliteitsklasse van de ontvangende bodem (actuele bodemkwaliteit)

Bij deze dubbele toetst geldt dat de kwaliteitsklasse van de toe te passen partij grond of baggerspecie moet voldoen aan de strengste norm.

Wanneer de ontvangende bodem niet in een bodemfunctieklassenkaart is opgenomen, of wanneer de kwaliteit van de ontvangende bodem voldoet aan de Achtergrondwaarden, dan gelden de Achtergrondwaarden als toepassingseis.

Gebiedsspecifiek beleid

Binnen het gebiedsspecifieke kader voor landbodems mag een gemeente (de gemeenteraad) zelf voor een of meerdere stoffen normen vaststellen. Gemeenten mogen dat doen als normen nodig zijn die beter aansluiten bij de gewenste bodemkwaliteit en het daadwerkelijke gebruik van de bodem dan de Maximale waarden van het generieke beleid.

De normen in het gebiedsspecifieke kader worden Lokale Maximale Waarden genoemd. Deze kunnen zowel strenger als soepeler zijn dan de normen die op grond van het generieke beleid zouden gelden. Lokale Maximale Waarden mogen echter alleen worden vastgesteld tussen de Achtergrondwaarden en het Saneringscriterium.

In het gebiedsspecifiek beleid wordt gewerkt met een beoordeling van de kwaliteit op stofniveau en een indeling in zeven bodemfuncties.

Deze zeven bodemfuncties zijn in onderstaande tabel weergegeven. Ter vergelijking zijn daarnaast de bodemfunctieklassen van het generieke beleid weergegeven:

BODEMFUNCTIES Gebiedsspecifiek beleid	BODEMFUNCTIEKLASSEN Generiek beleid
1. Wonen met tuin 2. Plaatsen waar kinderen spelen 3. Groen met natuurwaarde	Wonen
4. Ander groen, bebouwing, infrastructuur en industrie	Industrie
5. Moestuinen en volkstuinen 6. Natuur 7. Landbouw	(kwaliteit toe te passen grond en baggerspecie moet voldoen aan de achtergrondwaarden)

Voor gebieden waarvoor gebiedsspecifiek beleid wordt opgesteld, worden deze functies op een kaart weergegeven.

TOEPASSINGSVOORWAARDEN (gebiedsspecifiek)

Partijen grond en baggerspecie mogen in het gebiedsspecifieke kader worden toegepast wanneer de partijen voldoen aan de Lokale Maximale Waarden die zijn vastgelegd in een Nota Bodembeheer.

Wanneer het is toegestaan om grond of baggerspecie toe te passen met een kwaliteit die slechter is dan de actuele kwaliteit, dan mag alleen gebiedseigen grond en baggerspecie worden toegepast. Op deze manier wordt het 'standstill-beginseel' op gebiedsniveau gewaarborgd.

Ad. 3 TOEPASSEN VAN GROND EN BAGGERSPECIE IN OPPERVLAKTEWATER

Bij toepassing van grond en baggerspecie in oppervlaktewater is generiek of gebiedsspecifiek beleid mogelijk. Ook uiterwaarden vallen onder de definitie van oppervlaktewater.

De toetsingskaders voor land- en waterbodems komen op hoofdlijnen overeen, maar kennen ook een aantal verschillen:

- Bij toepassingen in oppervlaktewater wordt niet getoetst aan de functie, maar alleen aan de kwaliteit van de ontvangende waterbodem.

In het waterbeheer zijn wel functies gekoppeld aan oppervlaktewatersystemen (bijvoorbeeld zwemwater), maar niet aan de waterbodem zelf. Bij waterbodems beïnvloeden erosie- en sedimentatieprocessen voortdurend de waterbodemkwaliteit. Hierdoor is alleen toetsing aan de actuele waterbodemkwaliteit zinvol.

- Vanwege verschillen in de normstelling kennen waterbodems een andere klassenindeling dan landbodems
- De Interventiewaarden en het Saneringscriterium zijn voor waterbodems anders dan voor landbodems. Dat is omdat stoffen zich onder water anders gedragen dan boven water. Bij achtergrondwaarden is geen verschil tussen land- en waterbodems.

Generiek beleid

In het generieke toetsingskader voor toepassing in oppervlaktewater is de waterbodemkwaliteit onderverdeeld in klasse A en klasse B.

Deze klassenindeling geeft een maat voor de kwaliteit van de ontvangende waterbodem en voor de kwaliteit van een partij toe te passen grond of baggerspecie.

Deze nieuwe klassenindeling vervangt de klassenindeling met de klassen 0 tot en met 4 van de Vierde Nota Waterhuishouding.

Klasse A

De maximale waarden voor klasse A zijn afgeleid van het herverontreinigingsniveau van de Rijntakken.

Klasse B

Bij de maximale waarden voor klasse B geldt voor grond een andere norm dan voor het toepassen van baggerspecie in oppervlaktewater. Wanneer een partij grond wordt toegepast geldt als bovengrens de Maximale Waarde voor klasse Industrie. Wanneer een partij baggerspecie wordt toegepast geldt als bovengrens de Interventiewaarde voor waterbodems. Dit onderscheid is gemaakt om te voorkomen dat grond, die niet op of in de landbodem mag worden toegepast, wel in het oppervlaktewater kan worden toegepast.

Gebiedsspecifiek beleid

Binnen dit kader mag de lokale waterkwaliteitsbeheerder (Rijkswaterstaat of het waterschap) Lokale Maximale Waarden stellen.

De ruimte hiervoor ligt tussen de Achtergrondwaarden en het Saneringscriterium.

TOEPASSINGSVOORWAARDEN (generiek en gebiedsspecifiek)

In het **generieke** kader kan een partij grond of baggerspecie in oppervlaktewater worden toegepast wanneer de kwaliteitsklasse van de toe te passen grond of baggerspecie gelijk is aan of schoner dan de kwaliteitsklasse van de ontvangende waterbodem.

In het **gebiedsspecifieke** kader moet de kwaliteit van de toe te passen grond of baggerspecie voldoen aan de vastgestelde Lokale Maximale Waarden voor de waterbodem.

Wanneer het is toegestaan om grond of baggerspecie in oppervlaktewater toe te passen met een kwaliteit die slechter is dan de actuele waterbodemkwaliteit, dan mag alleen gebiedseigen grond en baggerspecie worden toegepast. Op deze manier wordt het 'standstill-beginsel' op gebiedsniveau gewaarborgd.

Figuur 5.6 Normstelling voor toepassen van grond en baggerspecie in oppervlaktewater in het generieke en gebiedsspecifieke kader



Uit "handreiking besluit bodemkwaliteit"

Voor de volledigheid wordt nog vermeld dat er daarnaast regels zijn voor **verspreiding van baggerspecie in oppervlaktewater** en ook voor **verspreiding van baggerspecie over aangrenzende percelen**. Daarop wordt hierop niet verder ingegaan. Een verdere toelichting hieromtrent is echter op aanvraag beschikbaar.

Ad. 4 GROOTSCHALIGE TOEPASSINGEN

Het aanleggen van grote grondlichamen zoals wegen, spoorwegen, terpen, dijken of geluidswallen kan binnen de algemene toetsingskaders (generiek of gebieds-specifiek) leiden tot uitvoeringsproblemen. Daarom zijn er specifieke mogelijkheden voor grootschalige toepassingen. Een grootschalige toepassing kent een minimaal volume van 5.000 m³ en een minimale toepassingshoogte van 2 meter. Voor wegen en spoorwegen waarop een laag bouwstoffen is toegepast, geldt een minimale toepassingshoogte van 0,5 meter. Hier zal verder niet worden ingegaan op de regels voor grootschalige toepassingen. Een verdere toelichting is echter op aanvraag beschikbaar.