



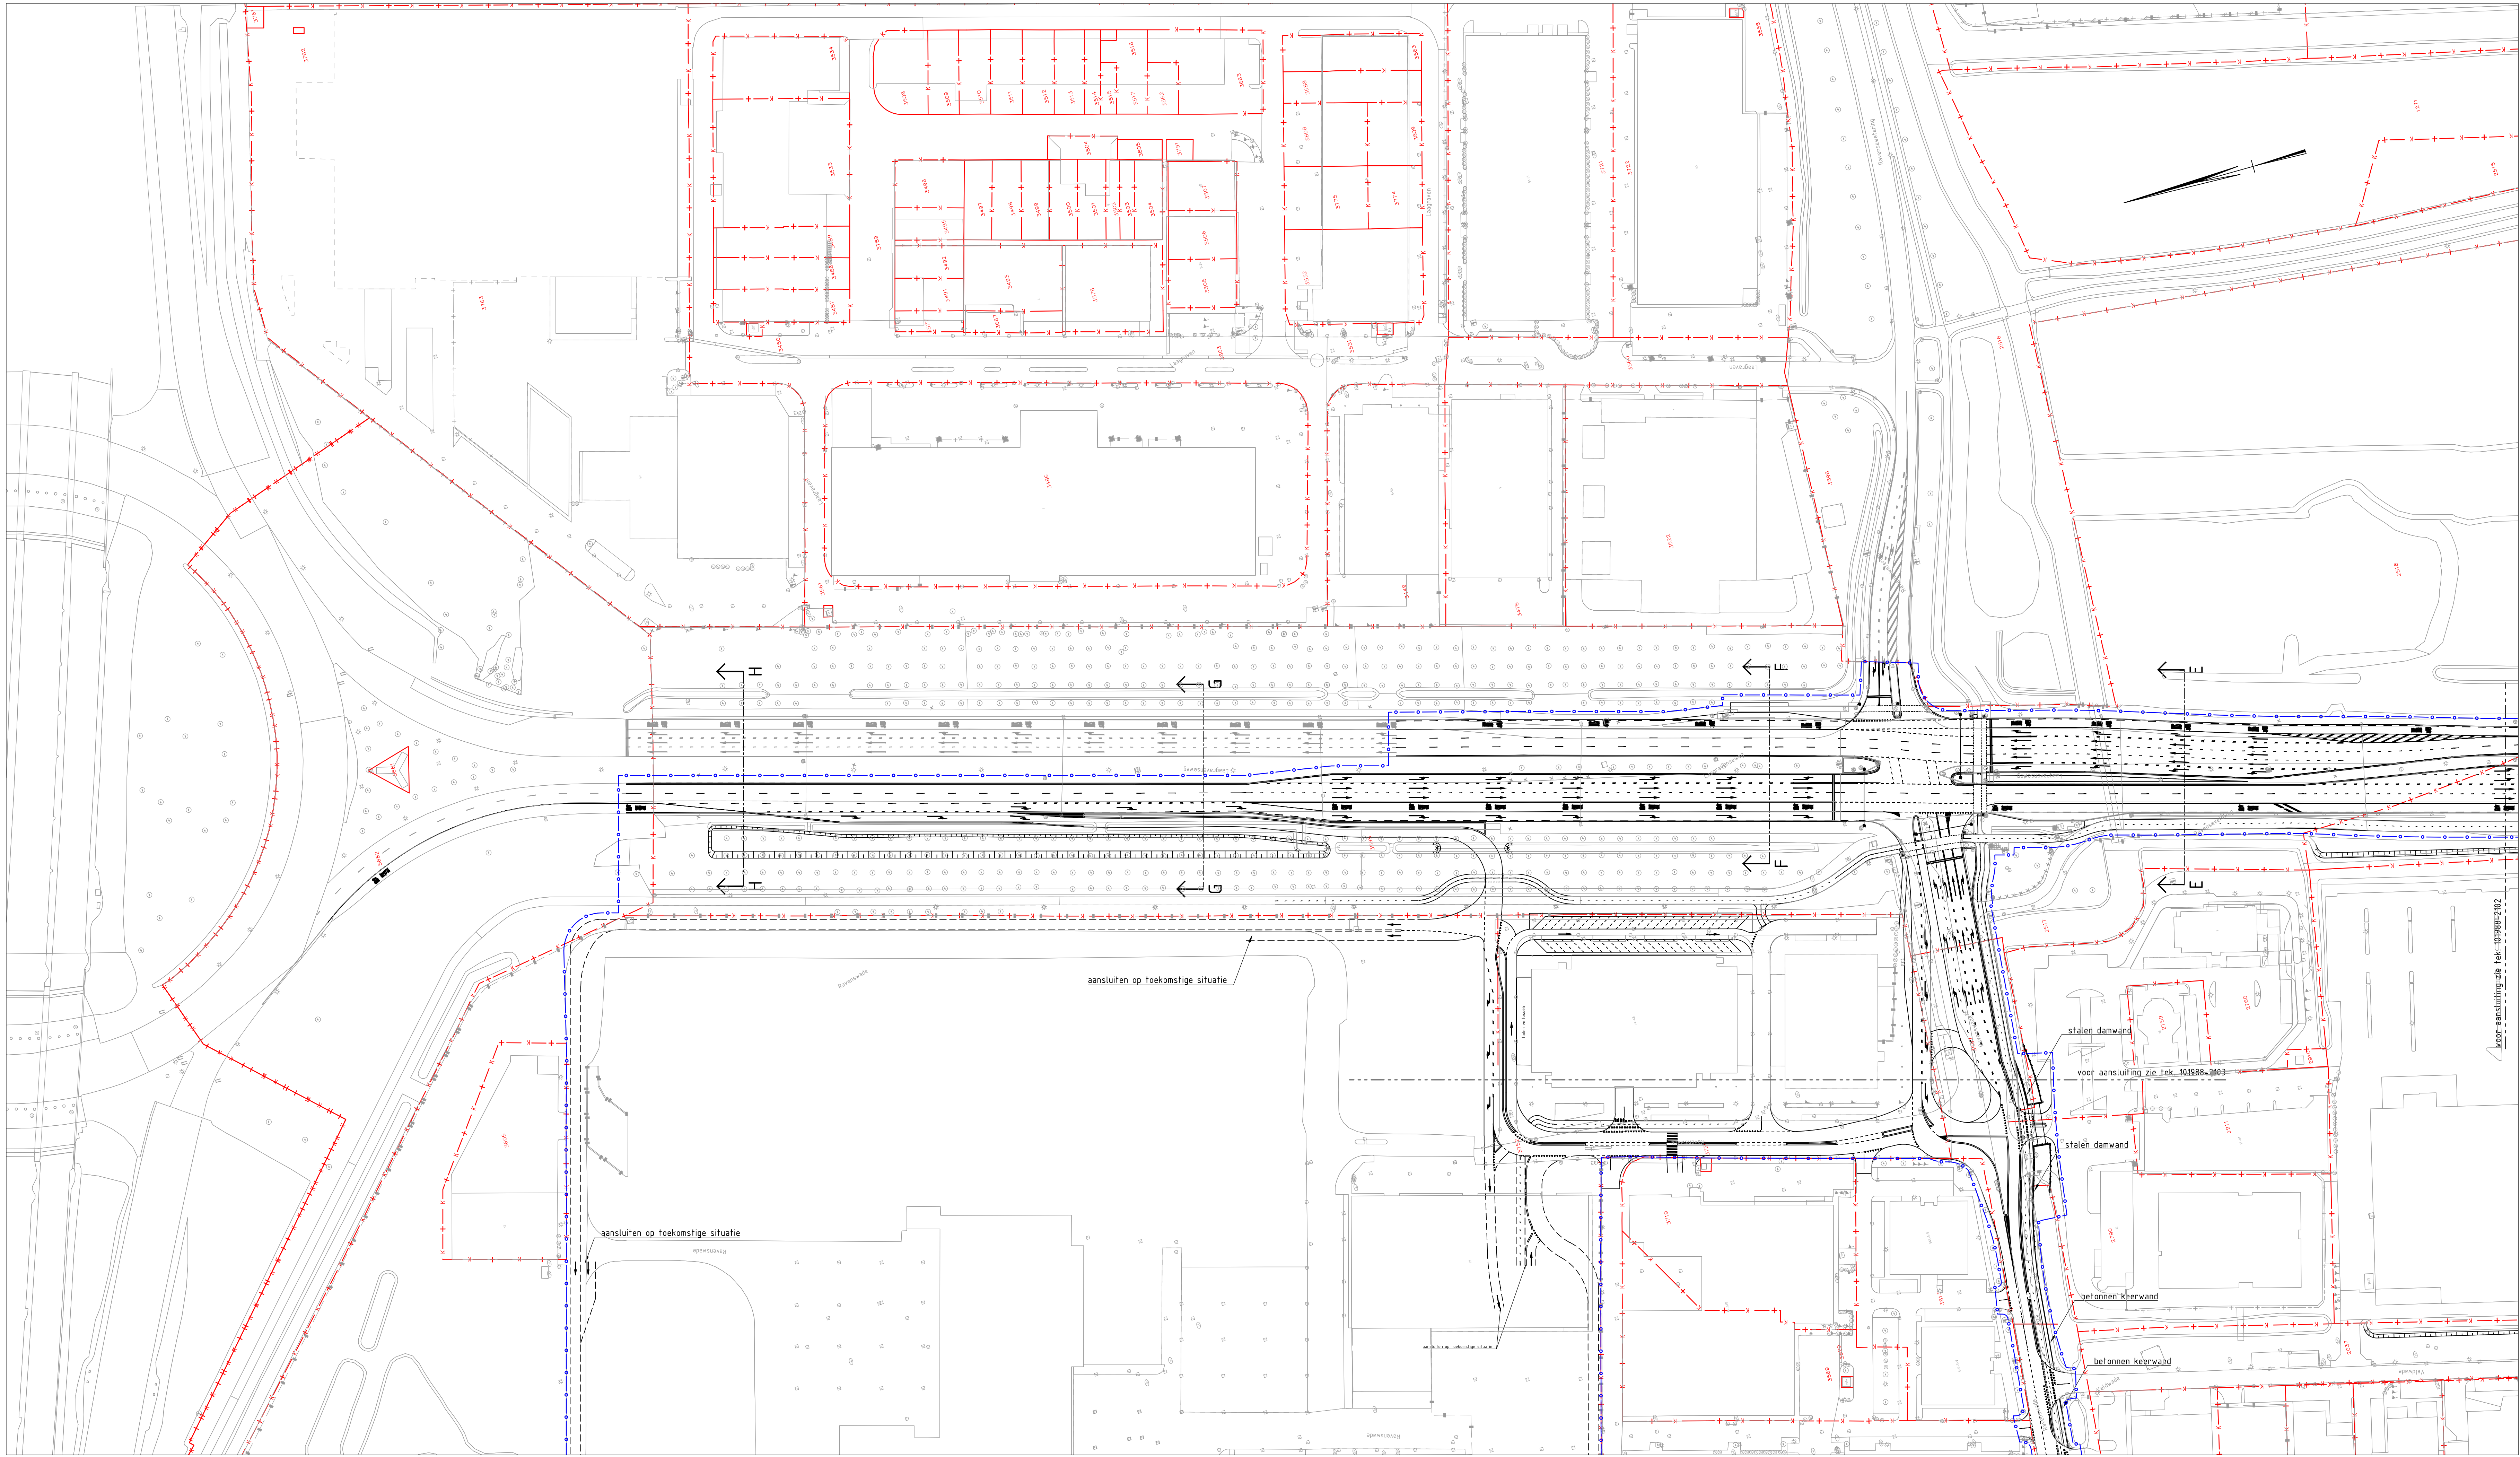

Legenda

- nieuwe situatie
- bestaande situatie
- scopegrens
- kadastrale grens

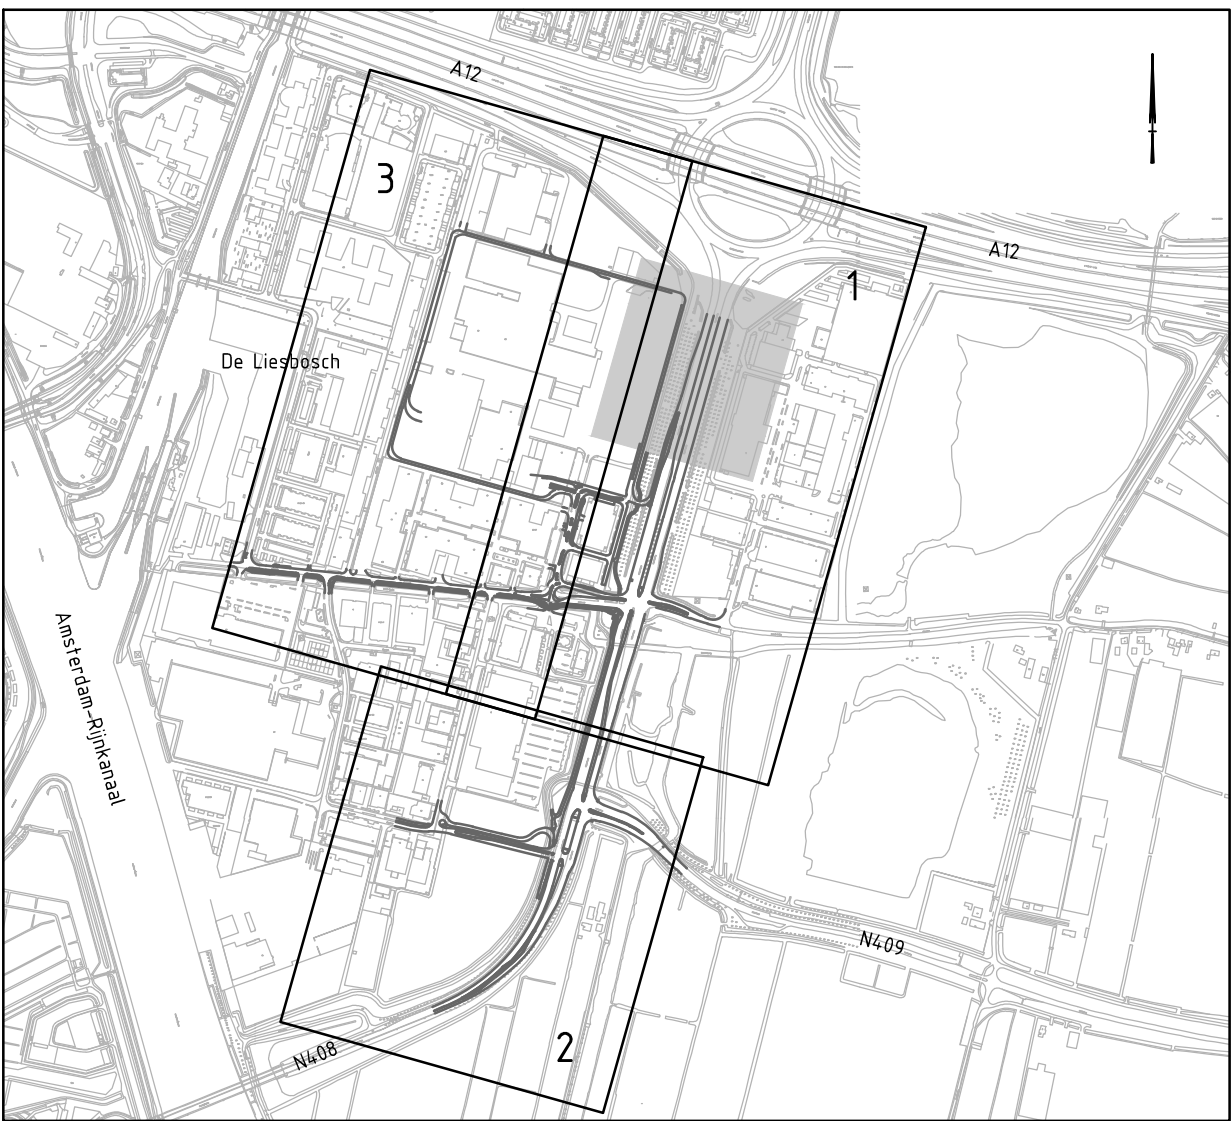


Laagraven Investment BV
Ontsluiting bedrijventerrein De Liesbosch
Verkeerskundig ontwerp
Blad 1 van 3

Witteveen **Bos**


Postbus 233
7400 AE Deventer
Telefoon: 0570 69 70 11
Telefax: 0570 69 73 44

Getekend: M.H. Dikken
Gecontroleerd: G. Bekkernens
Goedgekeurd: M. van de Graaff
Datum: 12-09-2017

Schaal: 1:1000
Wijzigingen:
101988-2101
Fernaaf: A1L

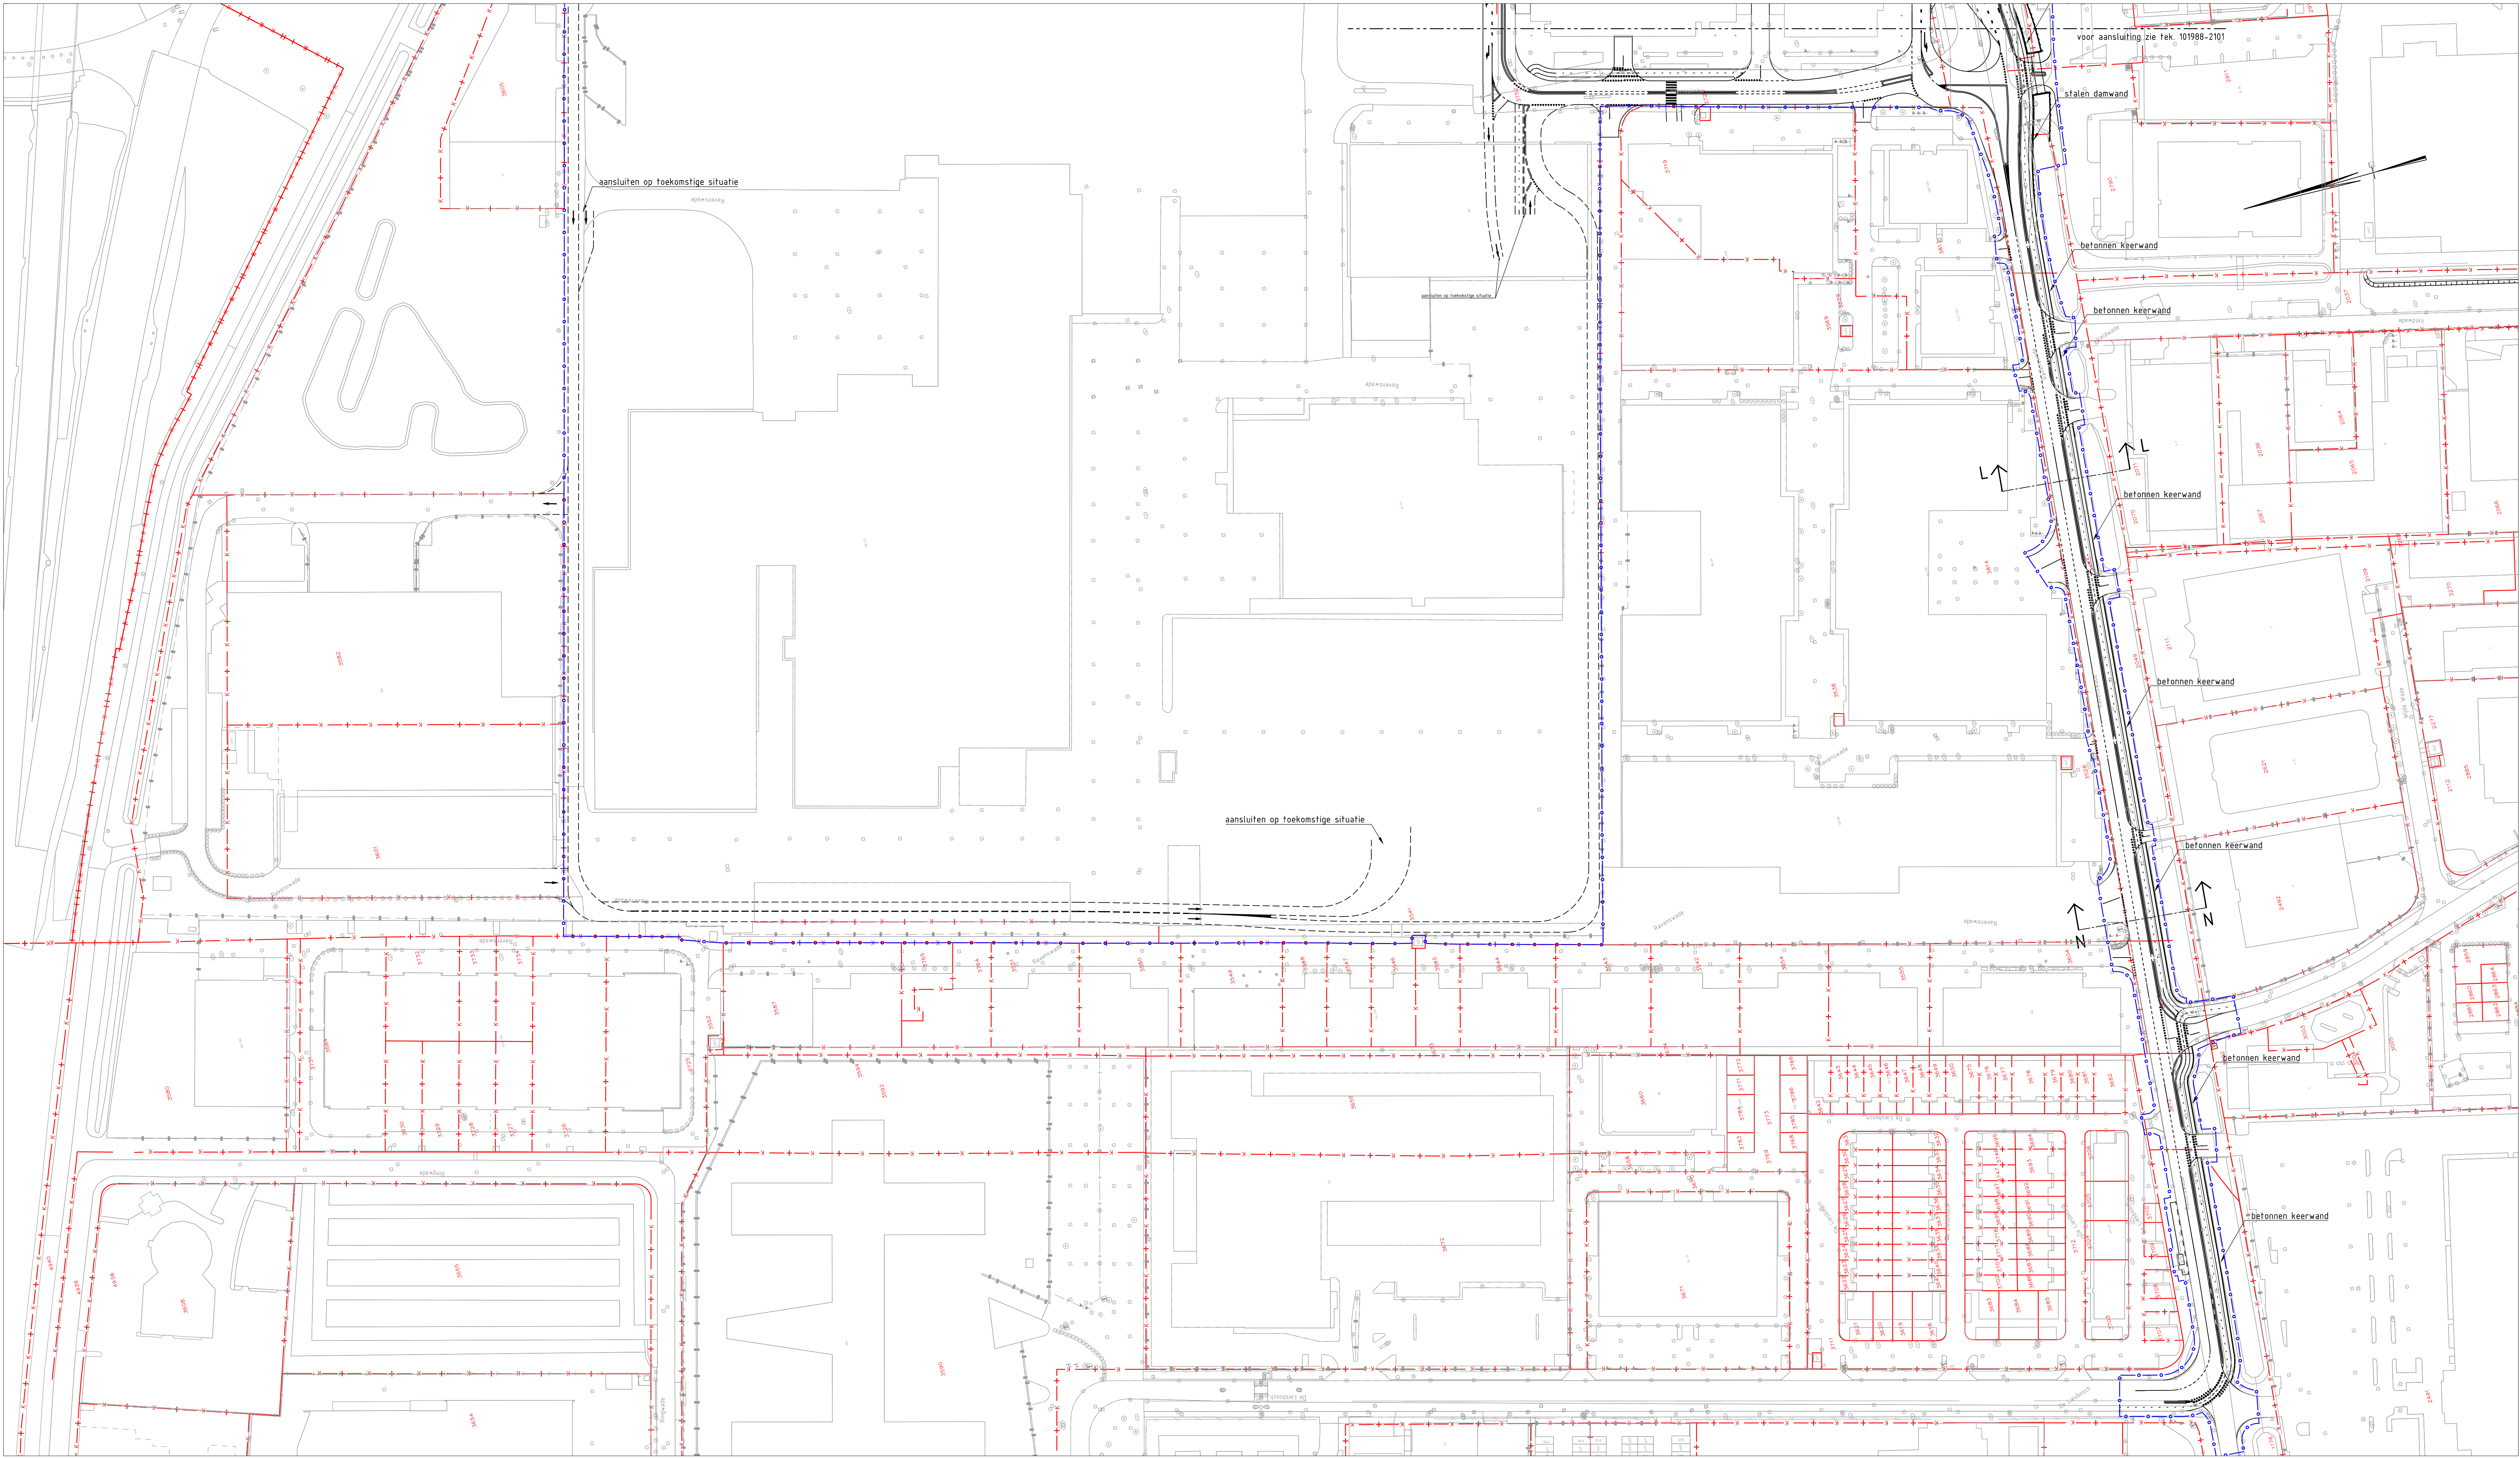

- Legenda**
- nieuwe situatie
 - bestaande situatie
 - scopegrens
 - kadastrale grens

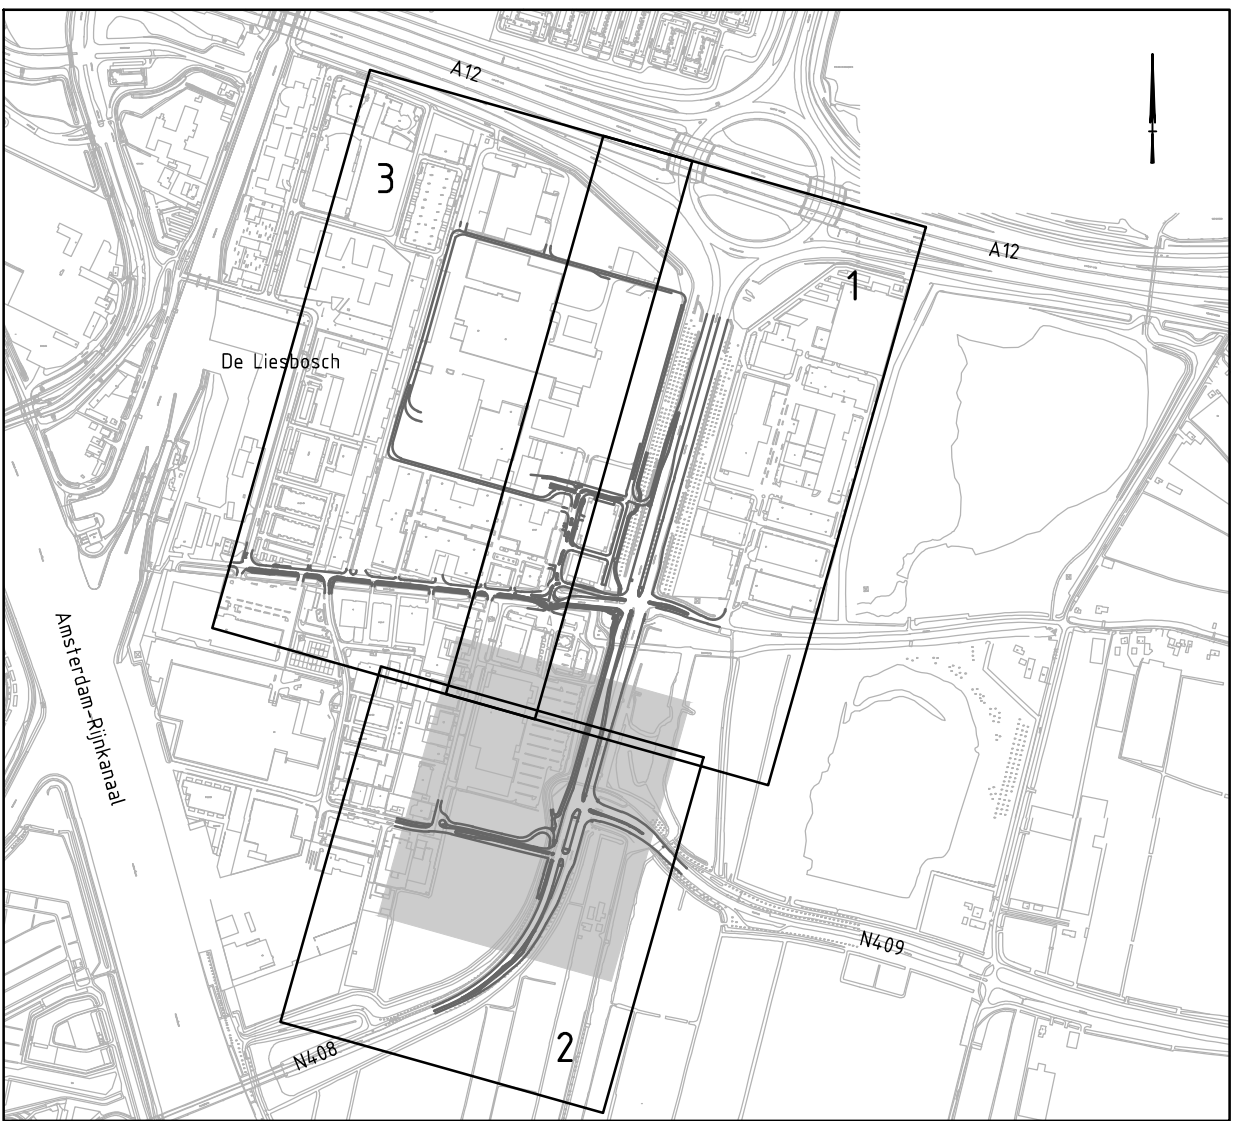

Laagraven Investment BV
Ontsluiting bedrijventerrein De Liesbosch
Verkeerskundig ontwerp
Blad 3 van 3

Witteveen **Bos**
Postbus 233
7400 AE Deventer
Telefoon: 0570 69 70 11
Telefax: 0570 69 73 44

Gefaseerd
Gecorrigeerd
Goedgekeurd
Datum

M.H. Dikken
G. Bekkernens
M. van de Graaff
12-09-2017

Schaal
1:1000
101988-2103
Formaat
A1L

0 100 200 300 400m