


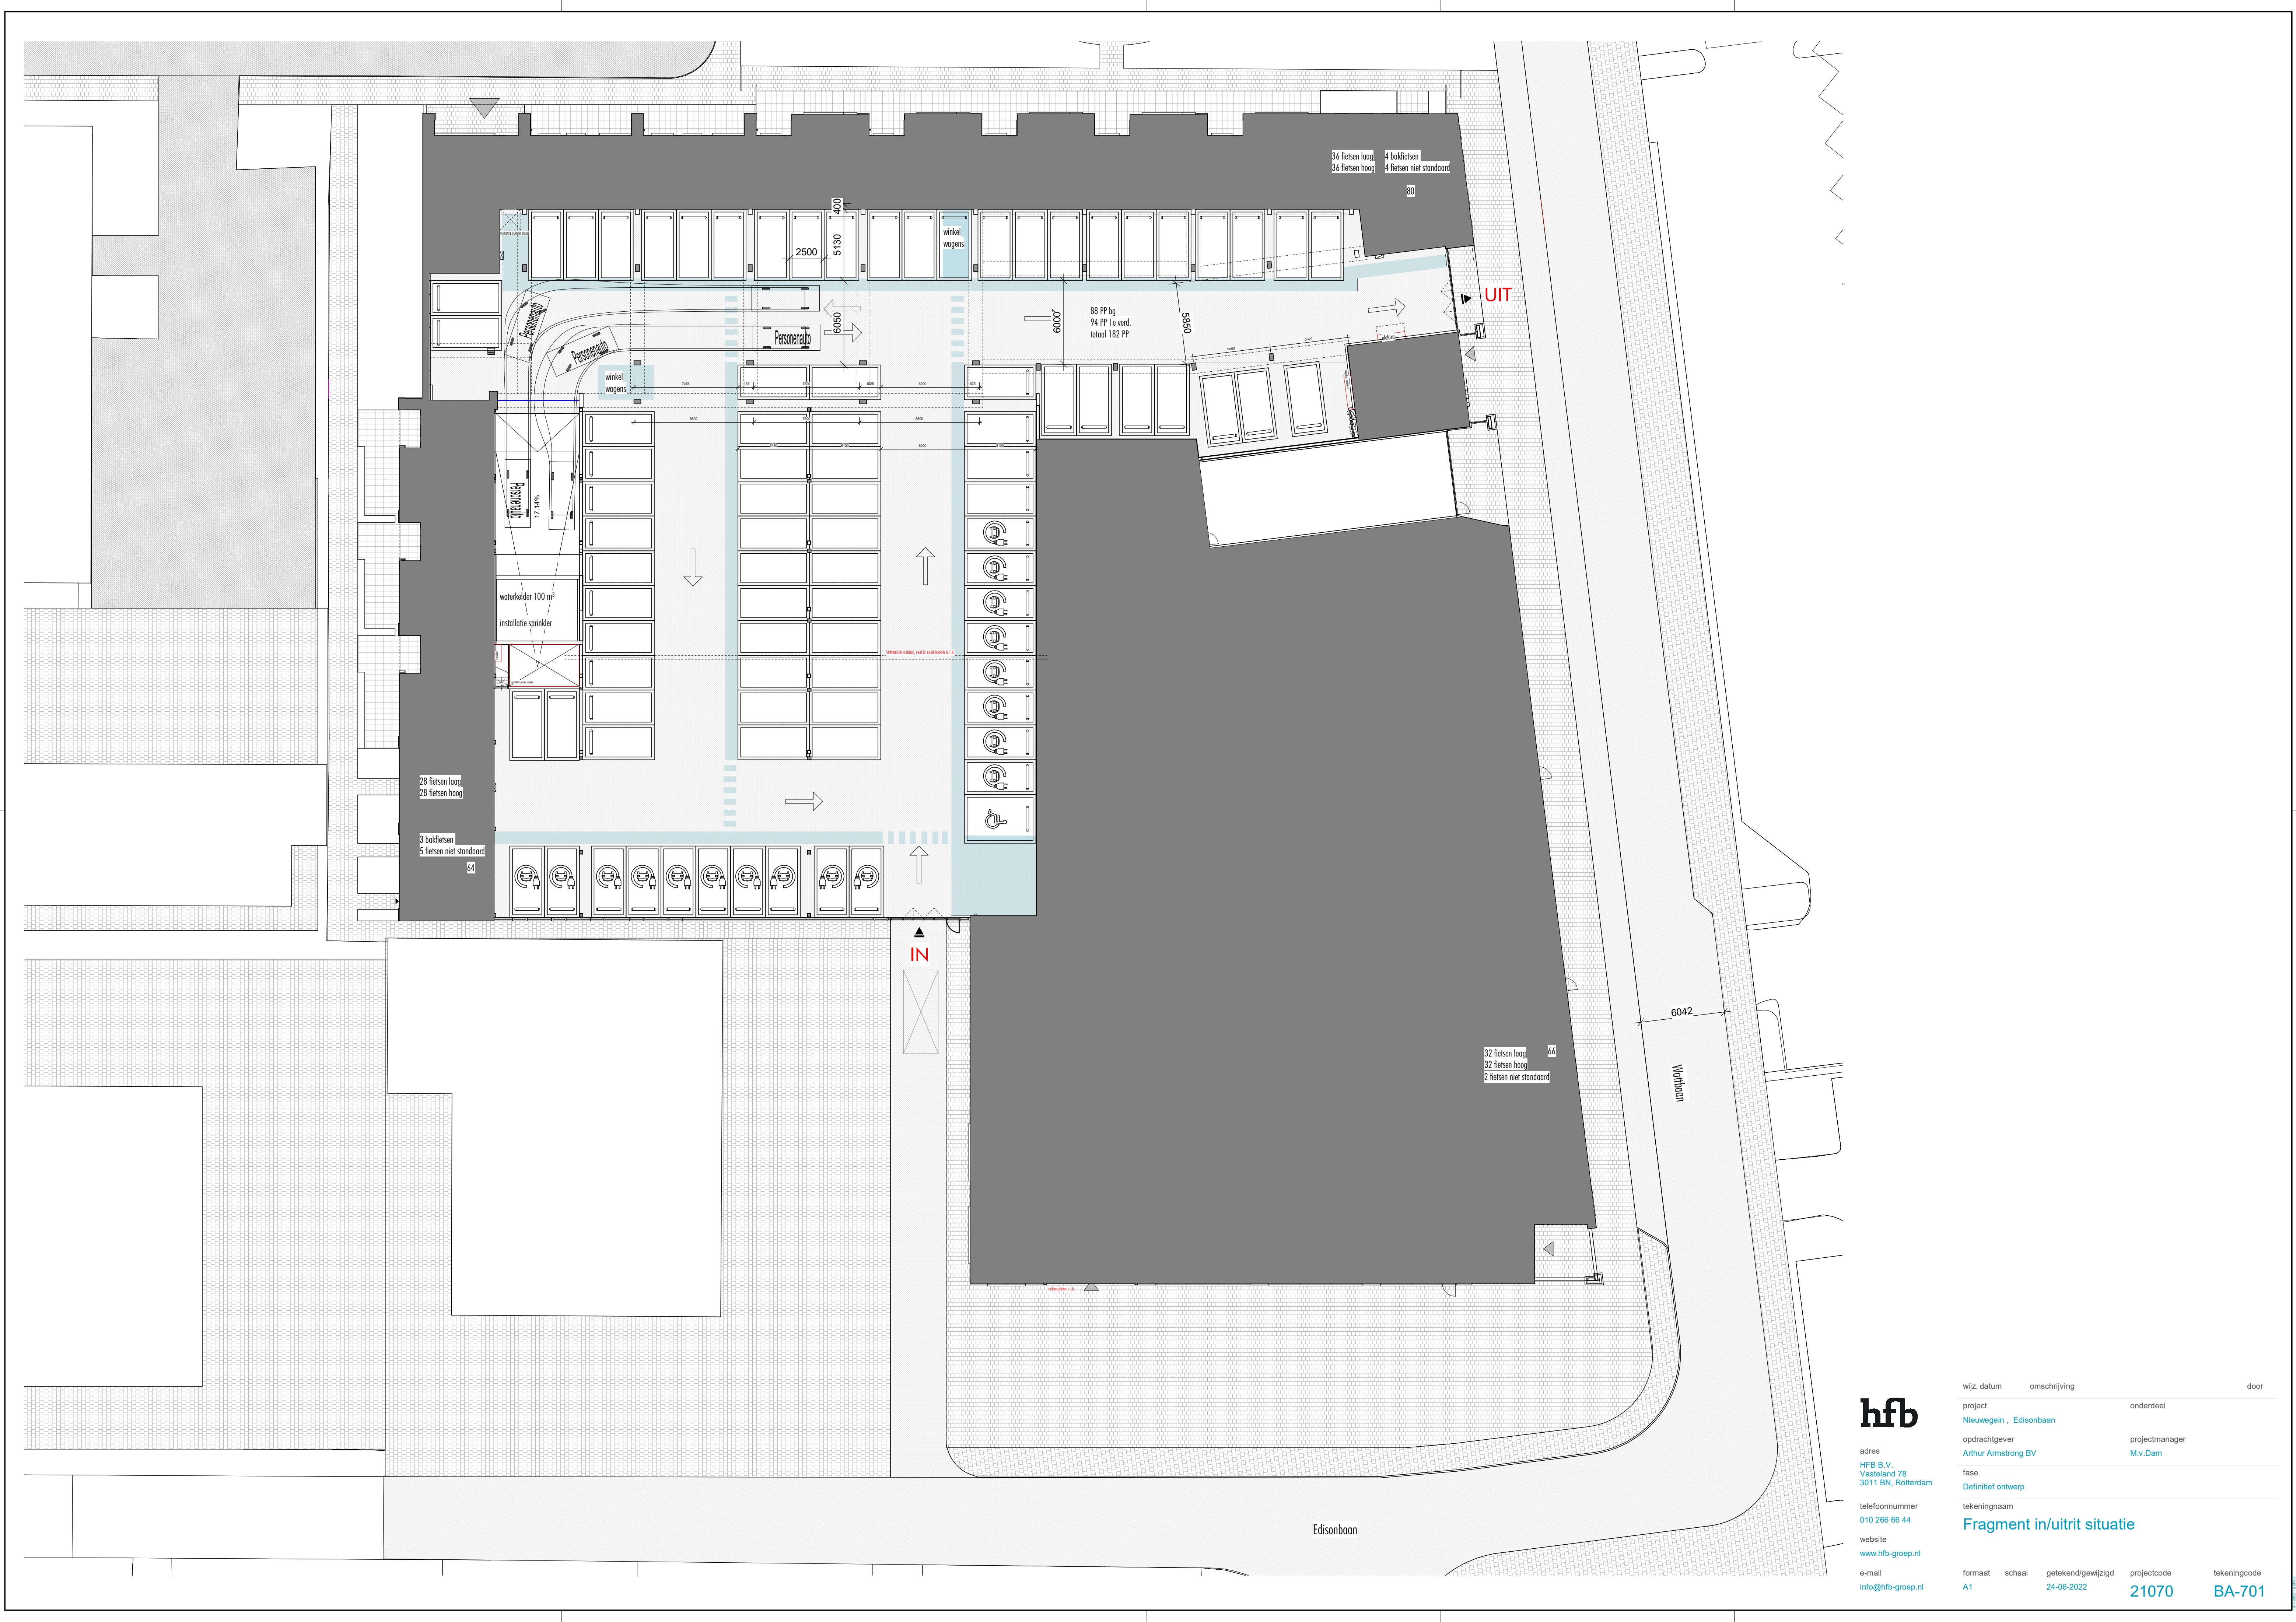




adres  
HFB B.V.  
Vasteland 78  
3011 BN, Rotterdam

telefoonnummer  
010 266 66 44

website  
[www.hfb-groep.nl](http://www.hfb-groep.nl)

e-mail  
[info@hfb-groep.nl](mailto:info@hfb-groep.nl)

| wijz. datum                 |        | omschrijving            | door           |              |
|-----------------------------|--------|-------------------------|----------------|--------------|
| project                     |        | Nieuwegein , Edisonbaan | onderdeel      |              |
| opdrachtgever               |        | Arthur Armstrong BV     | projectmanager |              |
| fase                        |        | Definitief ontwerp      | M.v.Dam        |              |
| tekeningnaam                |        |                         |                |              |
| Fragment in/uitrit situatie |        |                         |                |              |
| formaat                     | schaal | getekend/gewijzigd      | projectcode    | tekeningcode |
| A1                          |        | 24-06-2022              | 21070          | BA-701       |

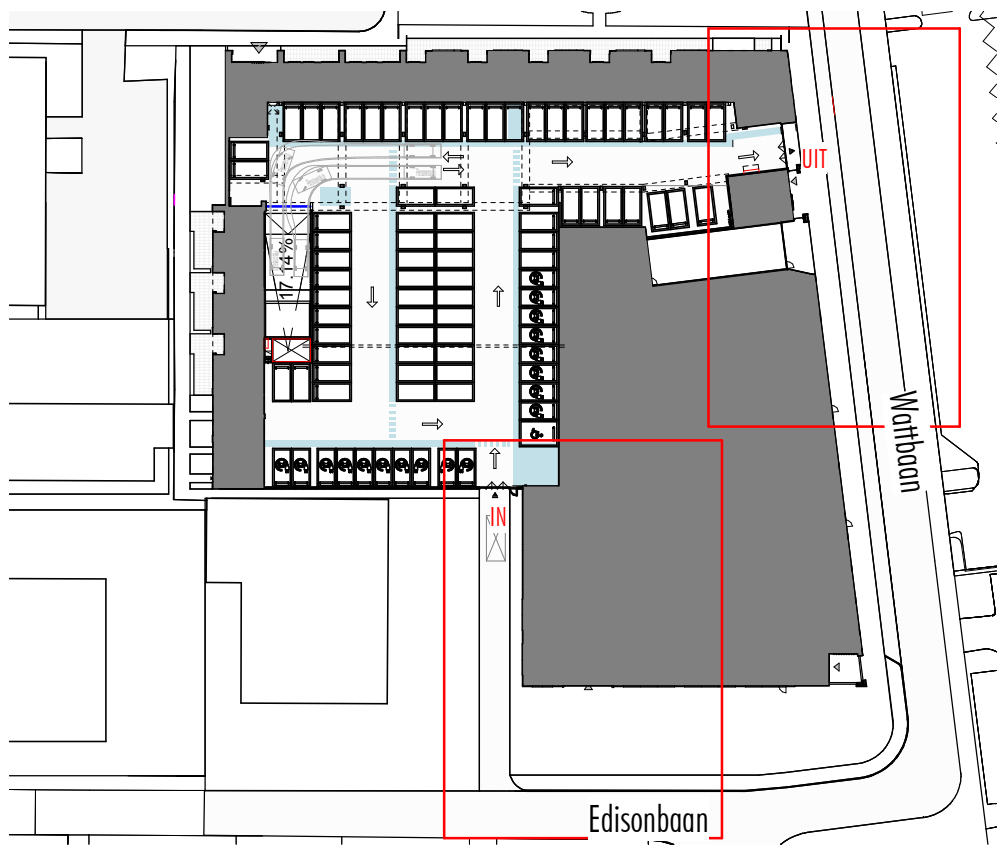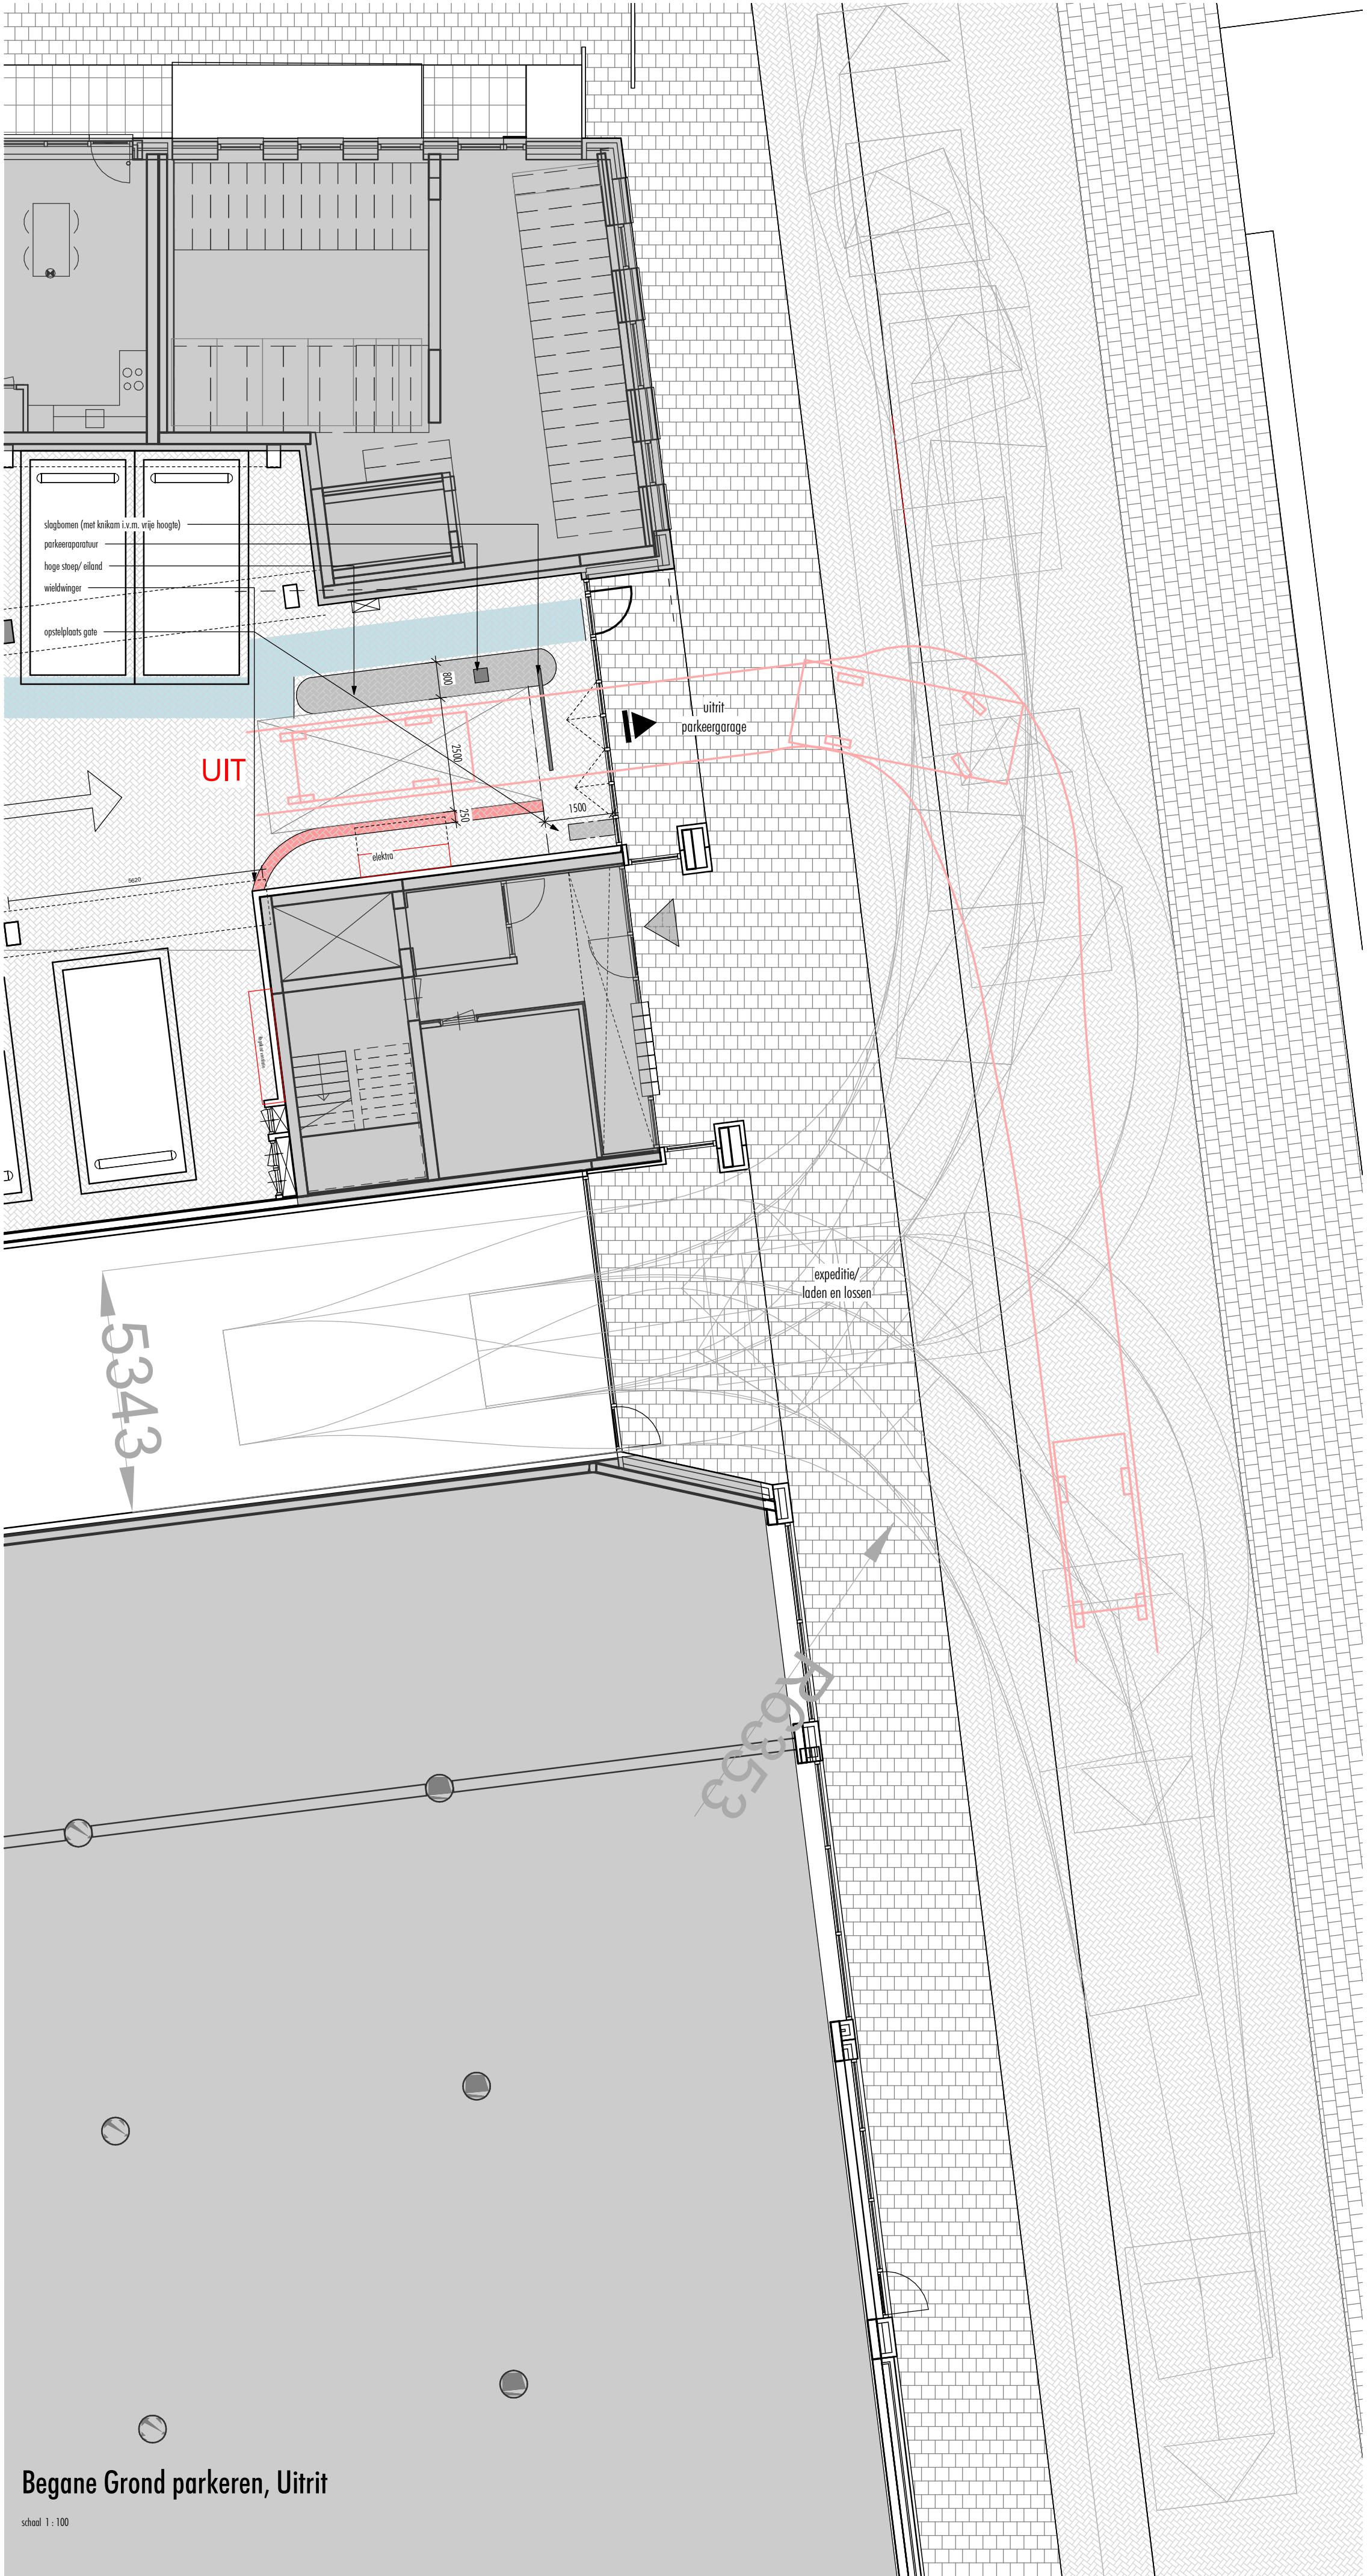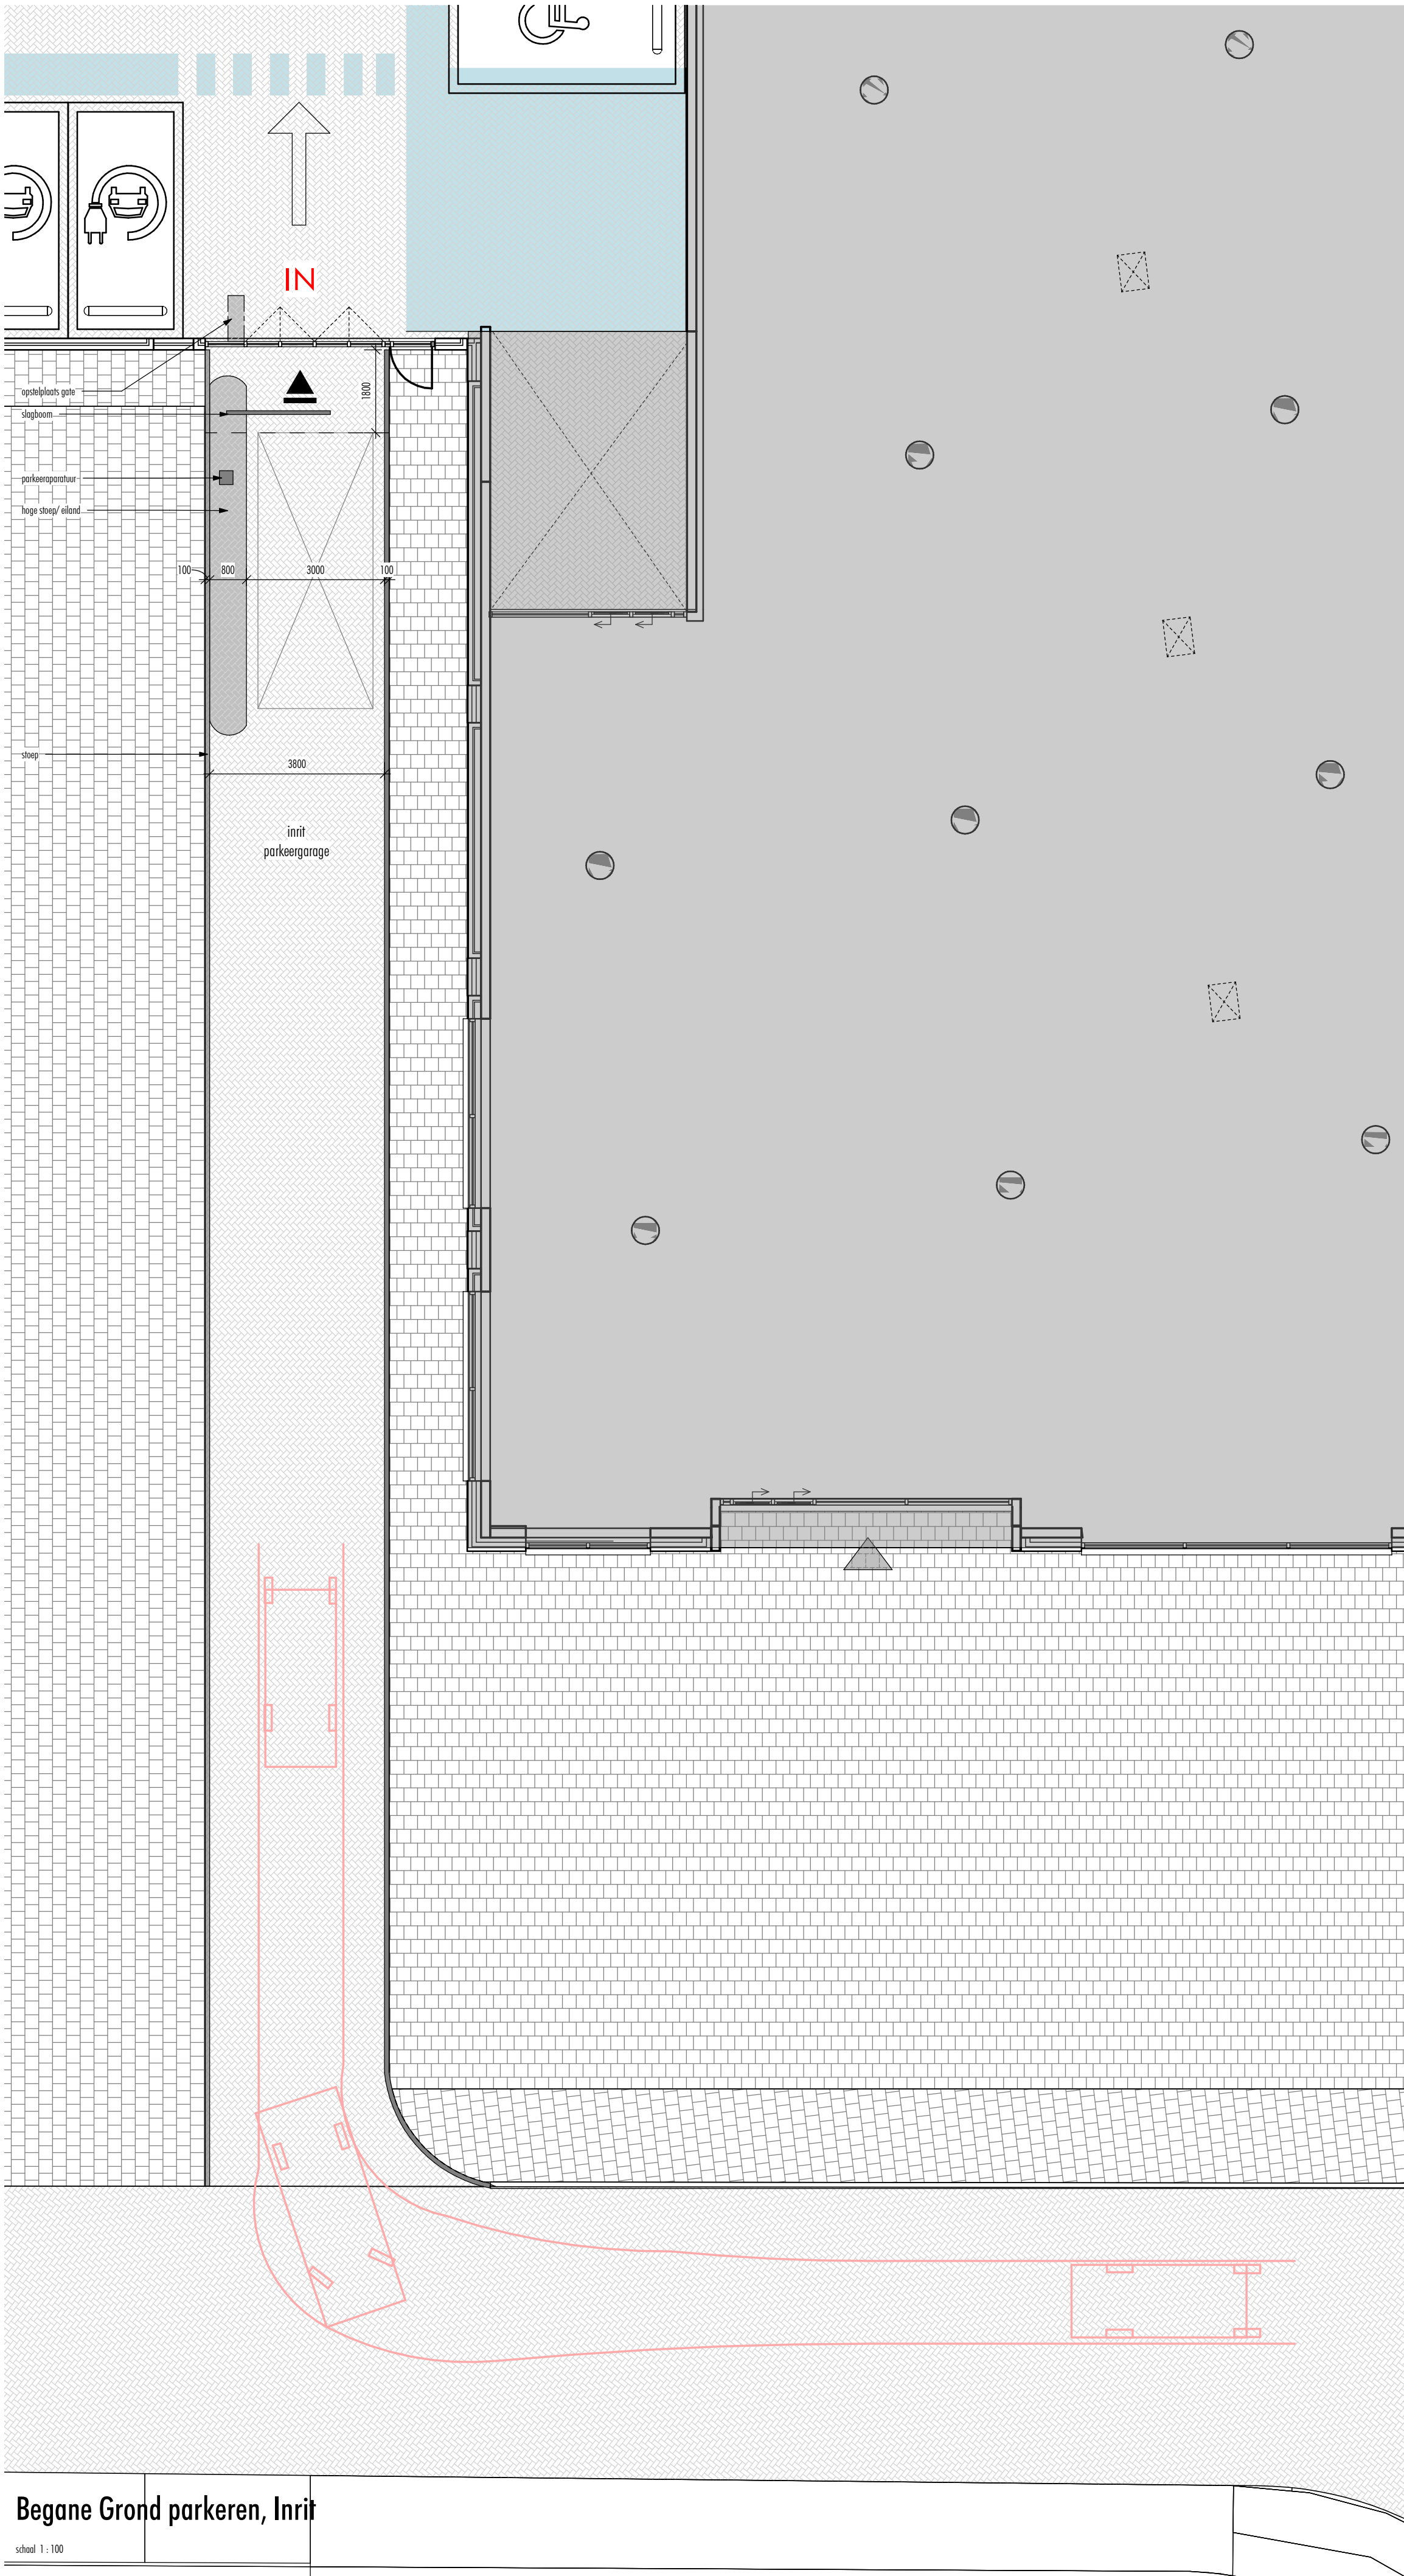

1000\_PV\_00 begane grond In/Uit

schaal 1 : 1000

**hfb**

adres  
HFB B.V.  
Vasteland 78  
3011 BN, Rotterdam

telefoonnummer  
010 266 66 44

website  
[www.hfb-groep.nl](http://www.hfb-groep.nl)

e-mail  
[info@hfb-groep.nl](mailto:info@hfb-groep.nl)

wijz. datum omschrijving

project  
Nieuwegein, Edisonbaan

opdrachtgever  
Arthur Armstrong BV

fase  
Definitief ontwerp

tekeningnaam  
In/Uitrit

formaat  
A1

schaal  
A1

getekend/gewijzigd  
24-06-2022

projectcode  
21070

tekeningcode  
BA-702

projectmanager  
M.v. Dam