


WEST

NOORD

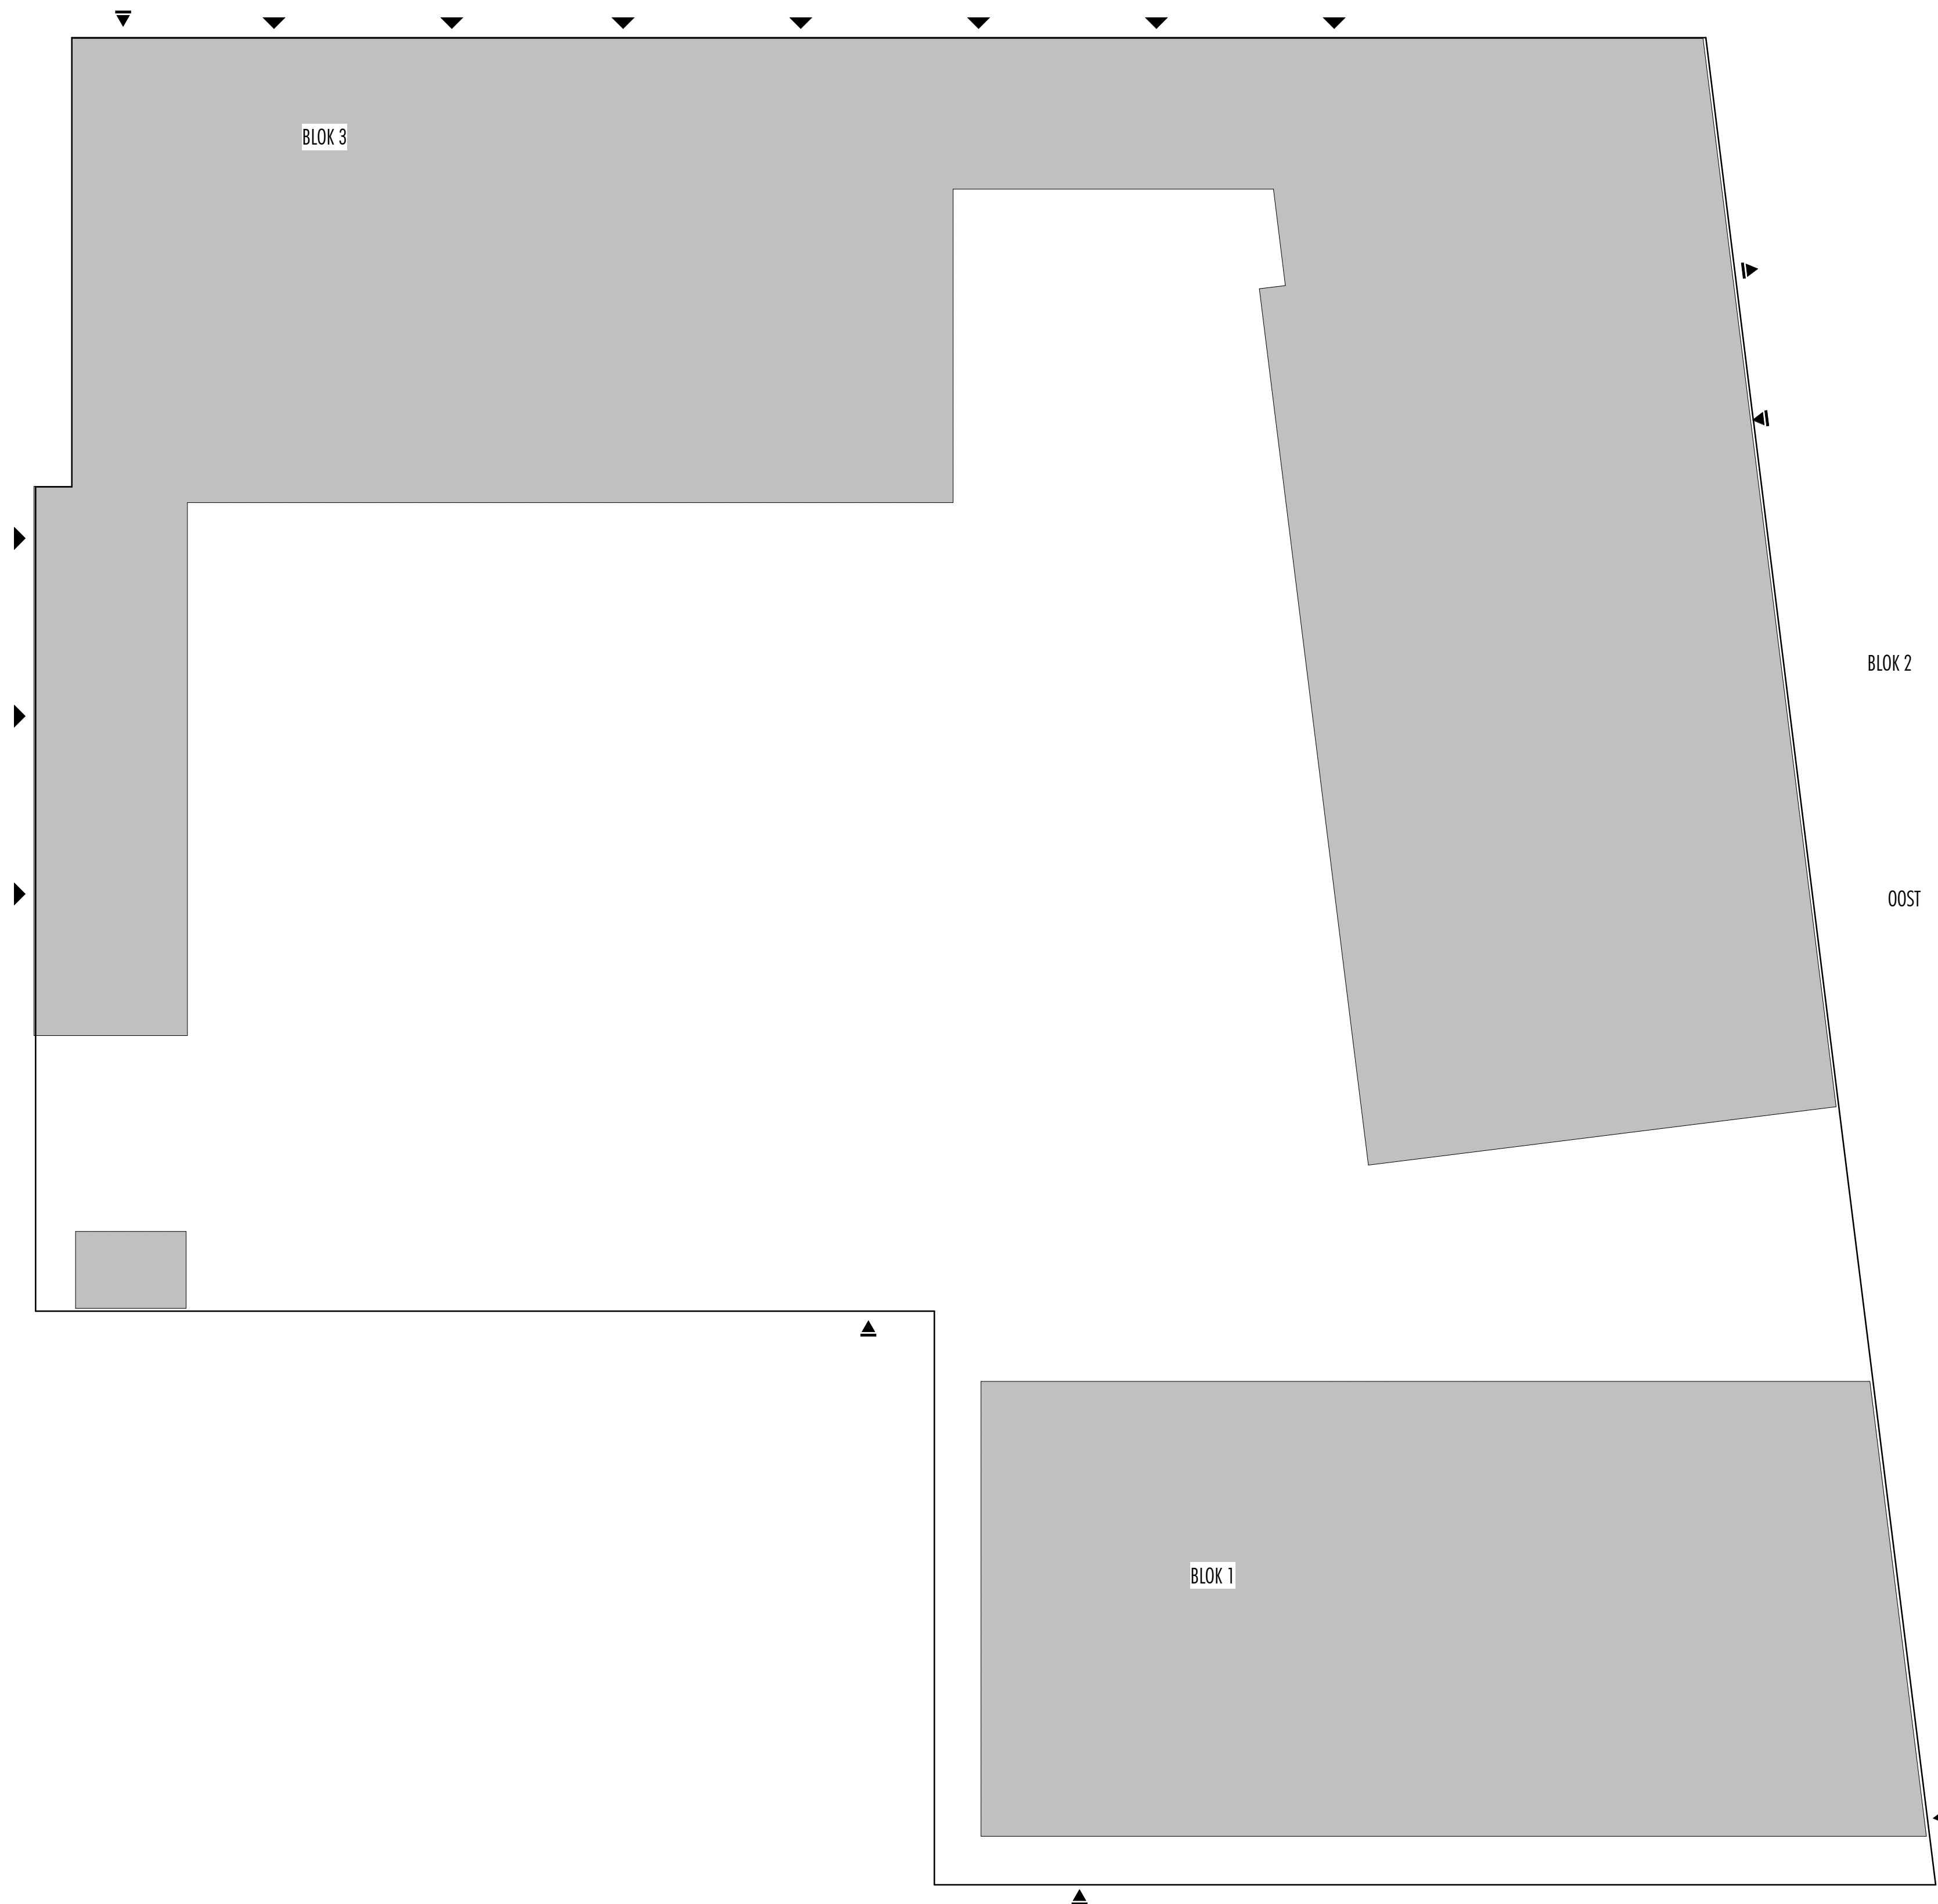


adres
HFB B.V.
Vasteland 78
3011 BN, Rotterdam

telefoonnummer
010 266 66 44

website
www.hfb-groep.nl

e-mail
info@hfb-groep.nl

wijz.	datum	omschrijving	onderdeel	door
project				
opdrachtgever			projectmanager	
fase				
tekeningnaam				
formaat	schaal	getekend/gewijzigd	projectcode	tekeningcode
A1	1:200	24-06-2022	21070	BA-800

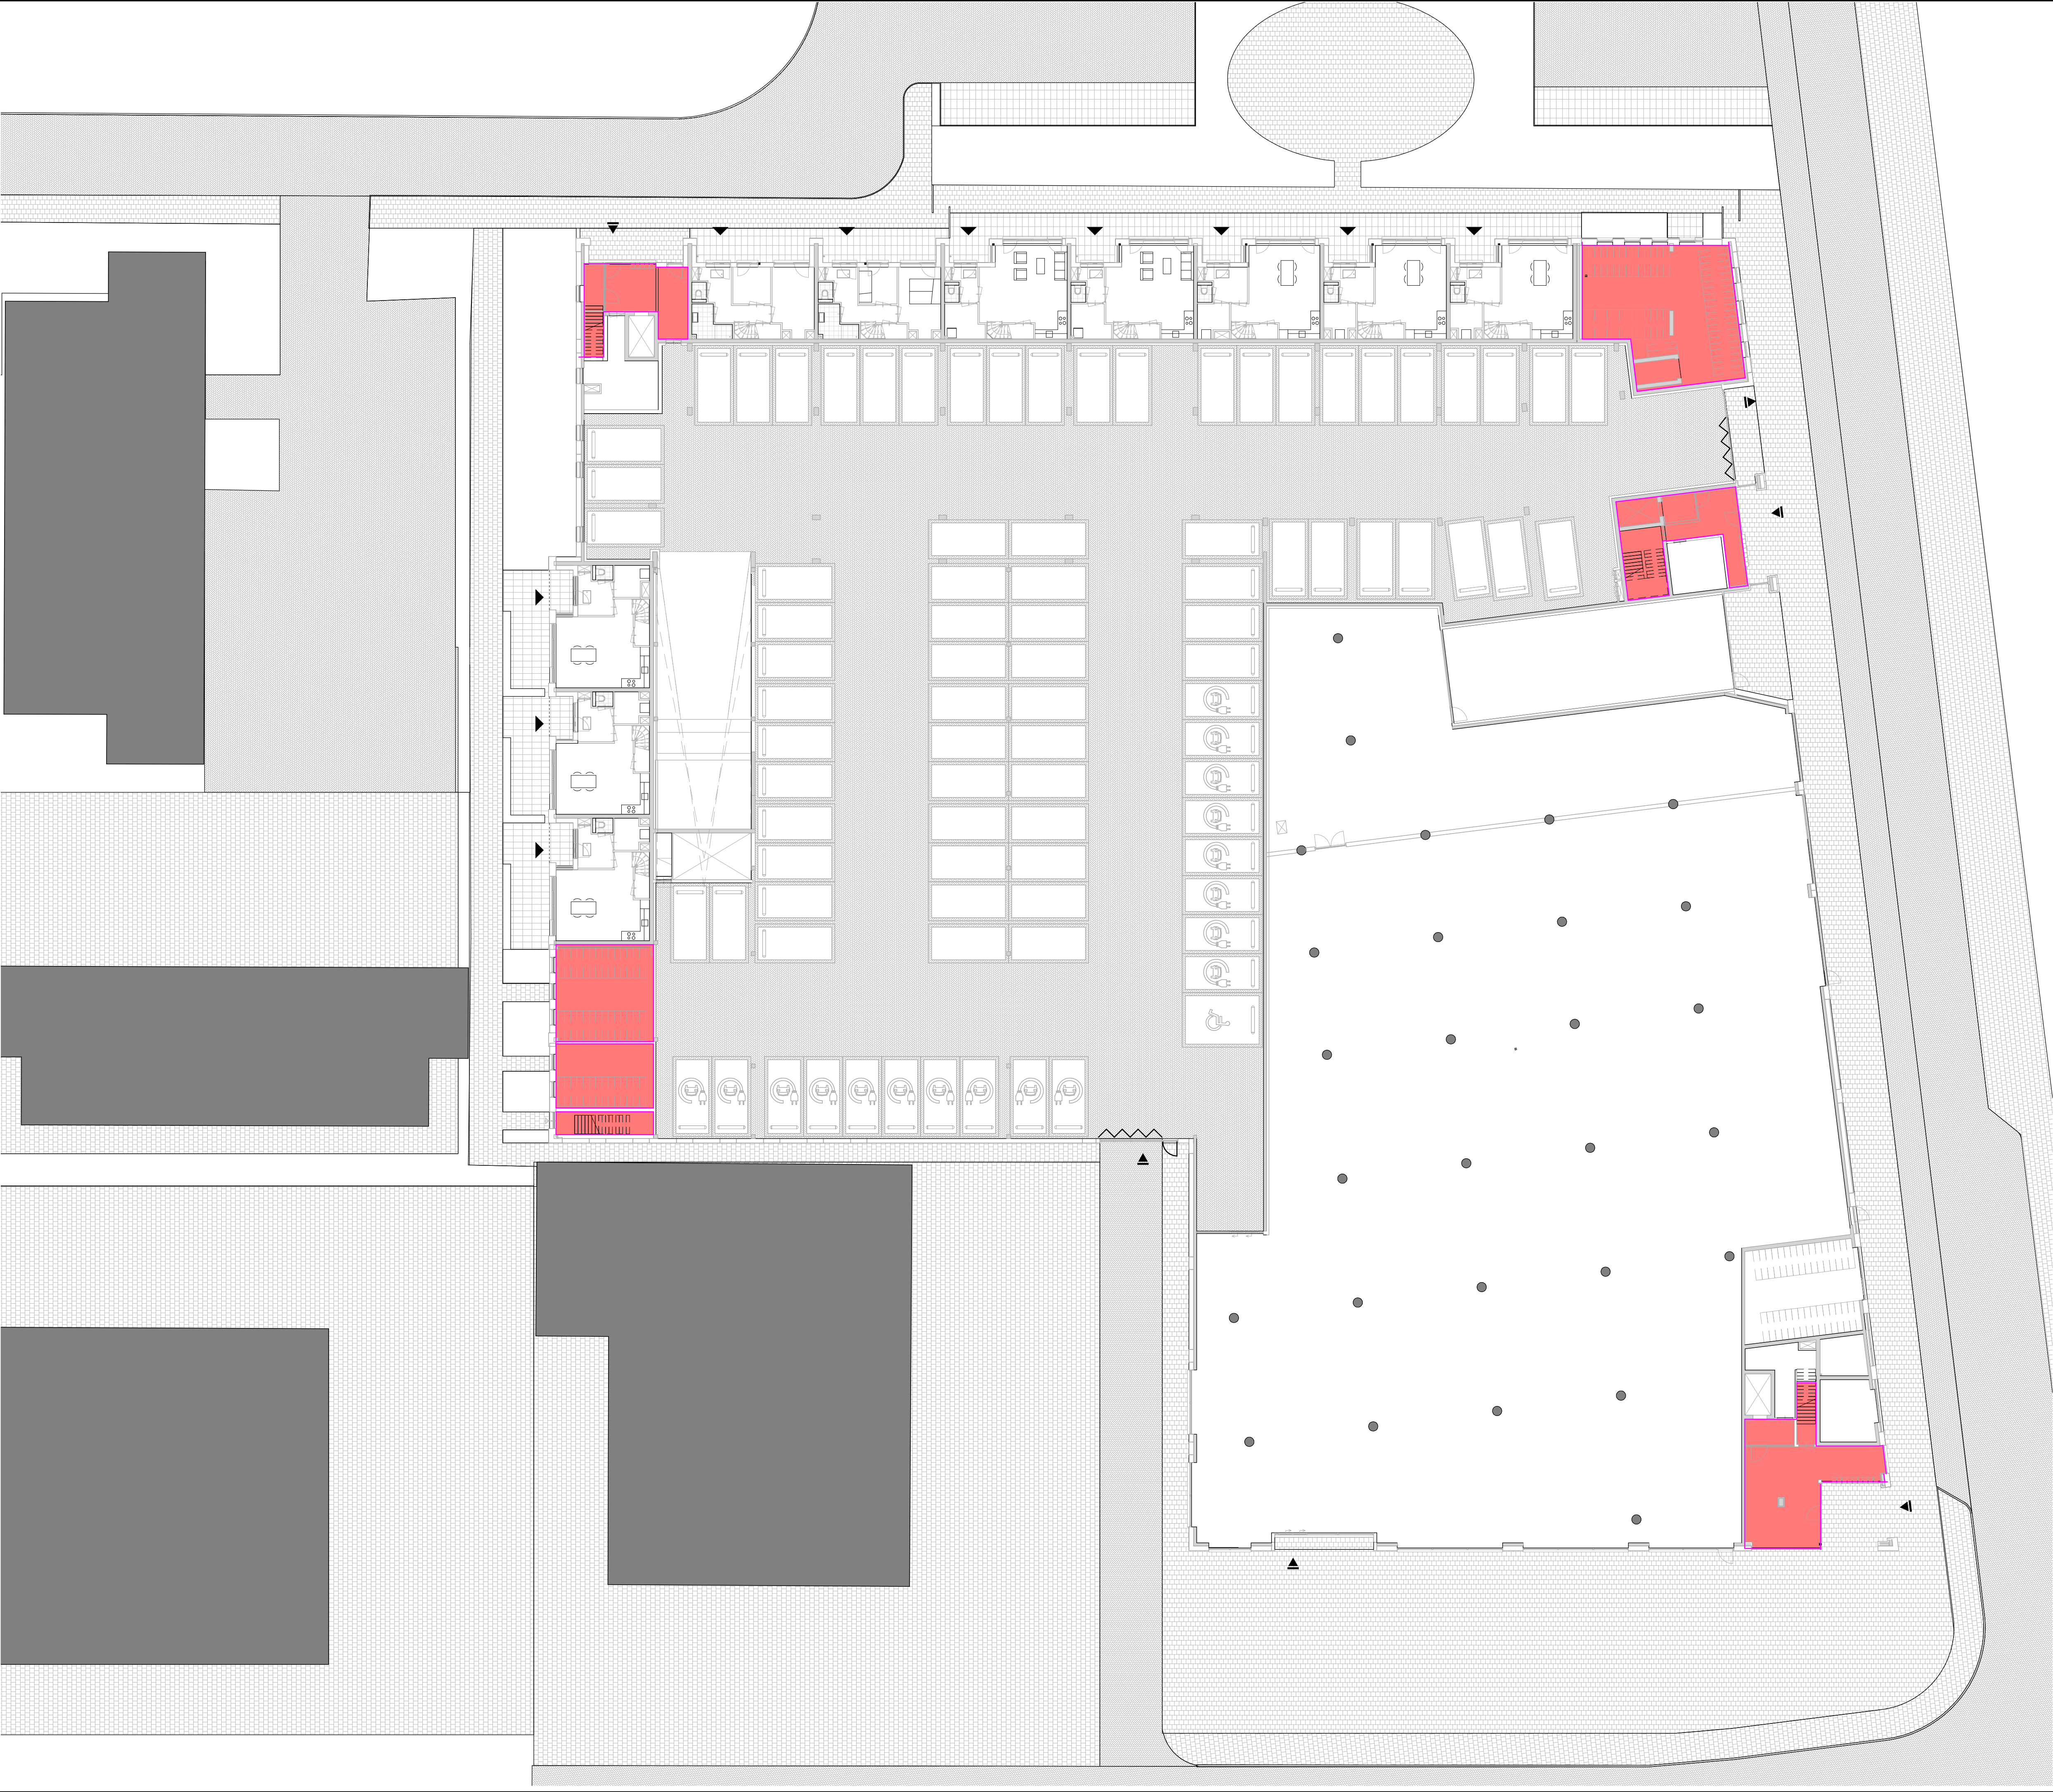

hfb

adres
HFB B.V.
Vasteland 78
3011 BN, Rotterdam

telefoonnummer
010 266 66 44



website
www.hfb-groep.nl

e-mail
info@hfb-groep.nl

wijz.	datum	omschrijving	onderdeel	door
project				
opdrachtgever				
fase				

TO Begane grond

formaat	schaal	getekend/gewijzigd	projectcode	tekeningcode
A1	1:200	24-06-2022	21070	BA-801

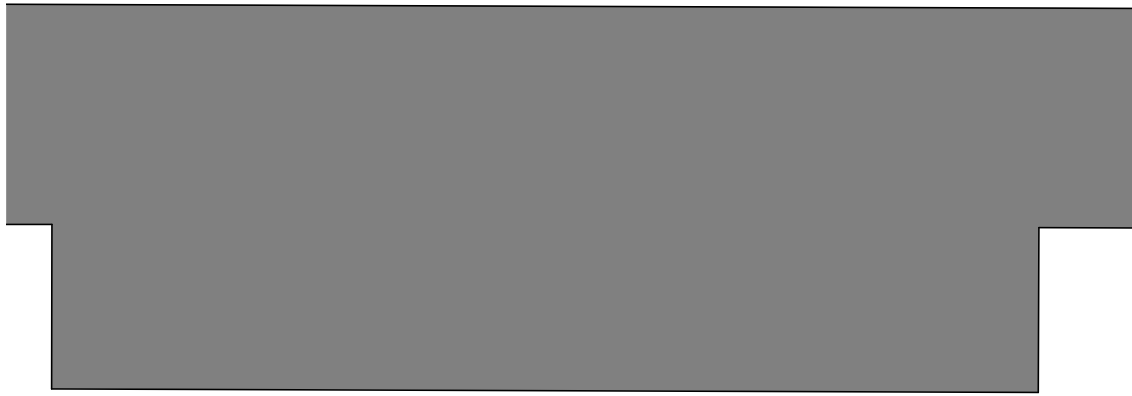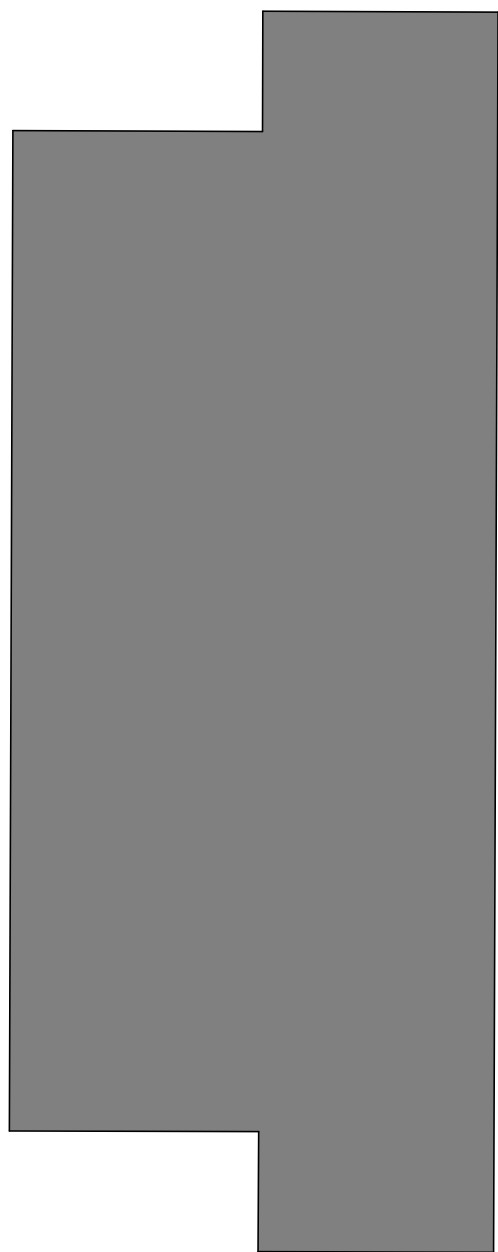

adres
HFB B.V.
Vasteland 78
3011 BN, Rotterdam

telefoonnummer
010 266 66 44



website
www.hfb-groep.nl

e-mail
info@hfb-groep.nl

wijz.	datum	omschrijving	onderdeel	door
project				
		Nieuwegein , Edisonbaan		
opdrachtgever			projectmanager	
		Arthur Armstrong BV	M.v.Dam	
fase				
		Definitief ontwerp		
tekeningnaam				
		TO 1E Verdieping		
formaat	schaal	getekend/gewijzigd	projectcode	tekeningcode
A1	1:200	24-06-2022	21070	BA-802



hfb		wijz. datum		omschrijving	onderdeel	door
adres		project		Nieuwegein , Edisonbaan		
HFB B.V.		opdrachtgever		Arthur Armstrong BV		projectmanager
Vasteland 78		fase		Definitief ontwerp		M.v.Dam
3011 BN, Rotterdam		tekeningnaam		TO 2E Verdieping		
telefoonnummer		formaat	schaal	getekend/gewijzigd	projectcode	tekeningcode
010 266 66 44		A1	1:200	24-06-2022	21070	BA-803
website						
www.hfb-groep.nl						
e-mail						
info@hfb-groep.nl						

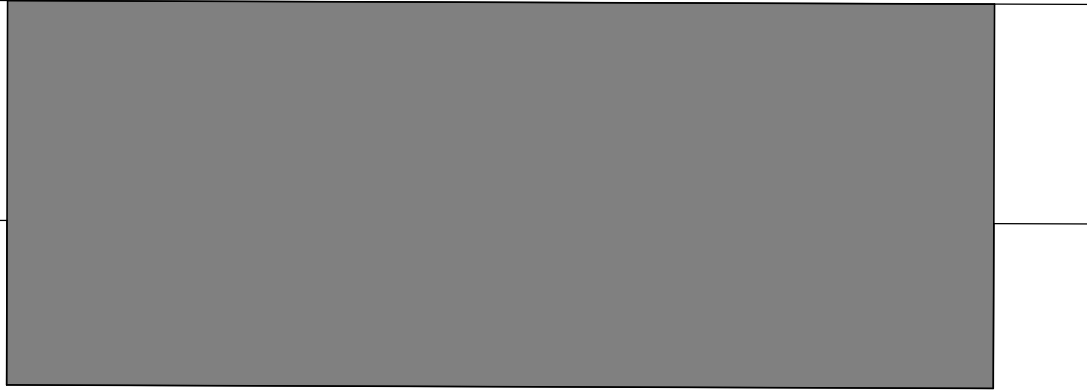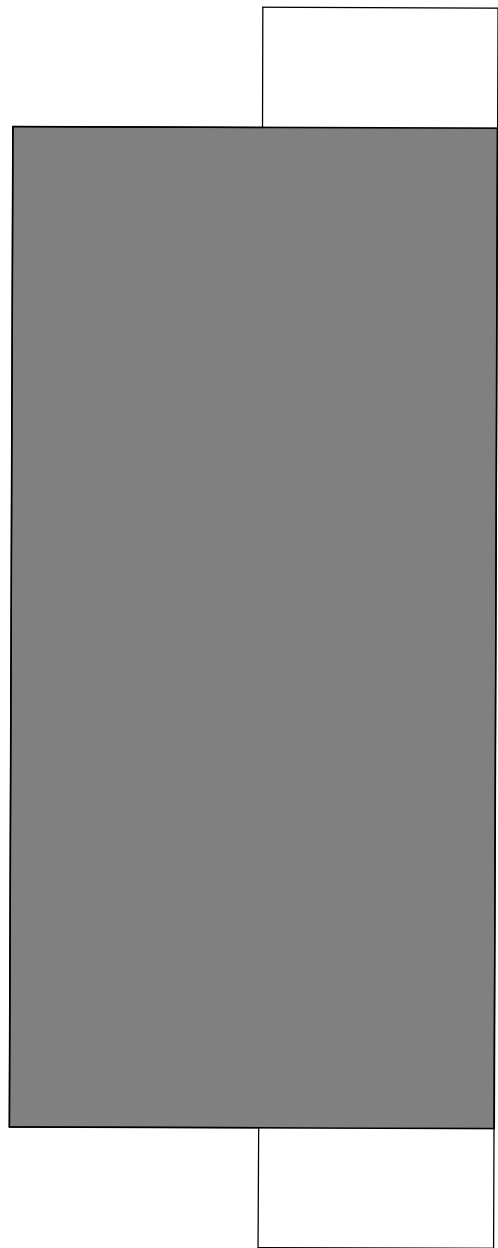

hfb




adres
HFB B.V.
Vasteland 78
3011 BN, Rotterdam

telefoonnummer
010 266 66 44

website
www.hfb-groep.nl

e-mail
info@hfb-groep.nl

wijz.	datum	omschrijving	onderdeel	door
project				
opdrachtgever			projectmanager	
fase				
tekeningnaam				
formaat	schaal	getekend/gewijzigd	projectcode	tekeningcode
A1	1:200	24-06-2022	21070	BA-804

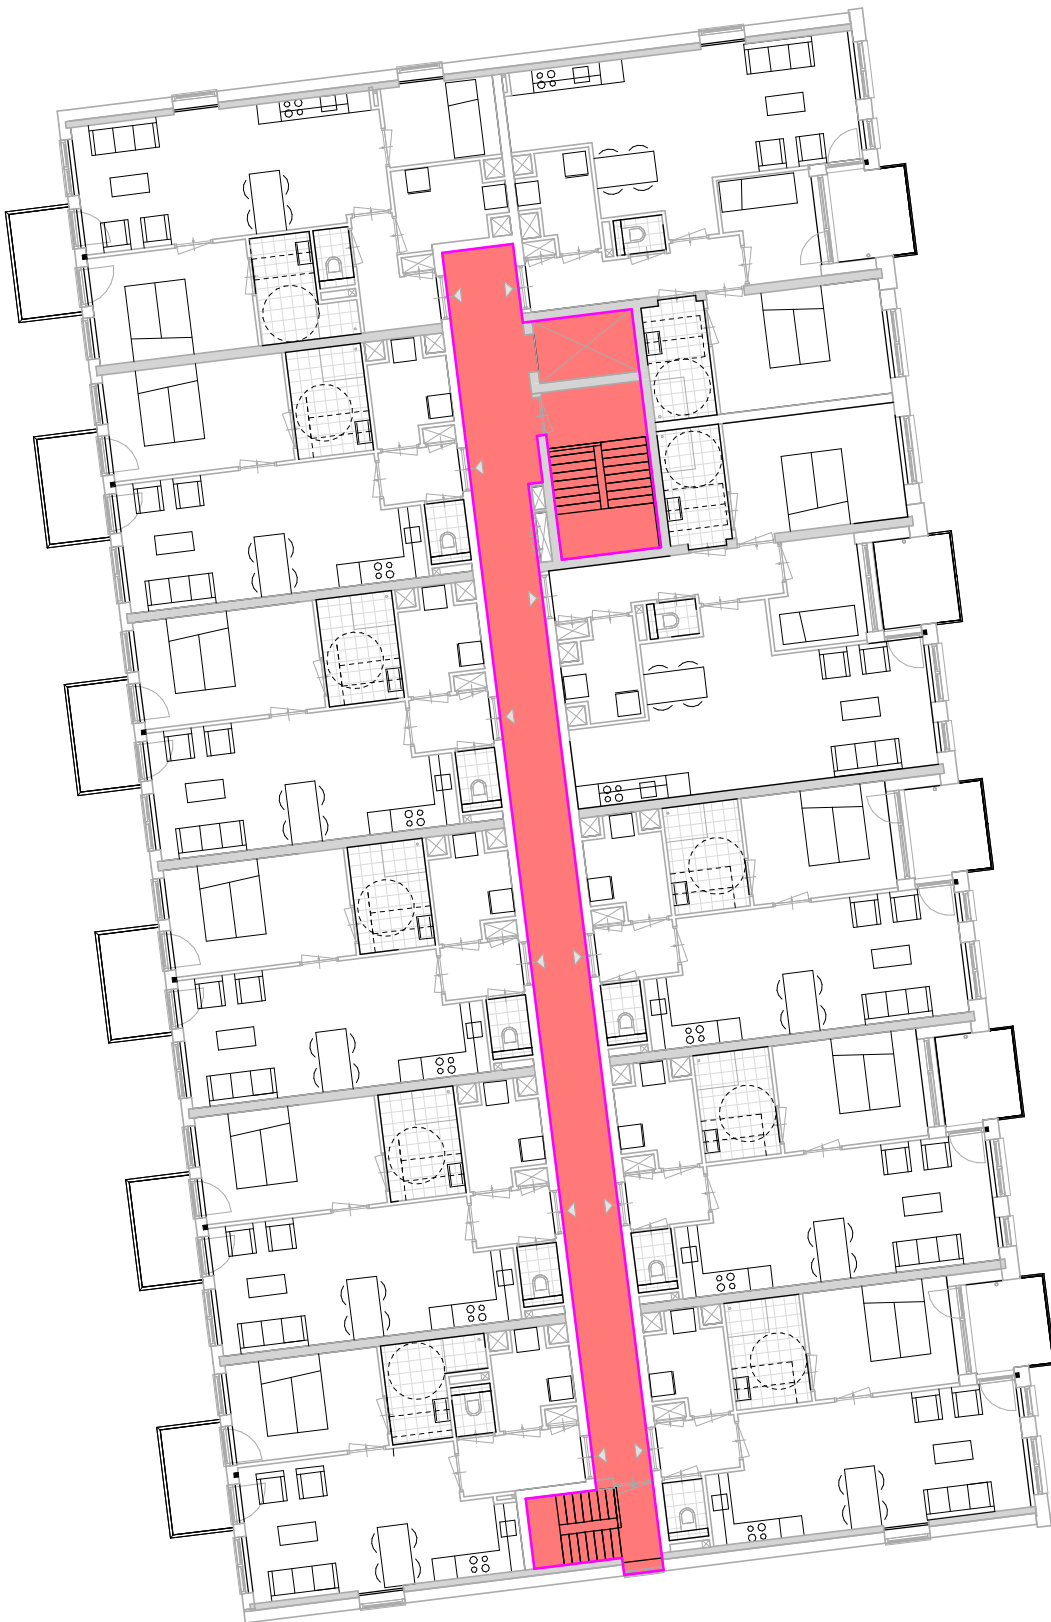 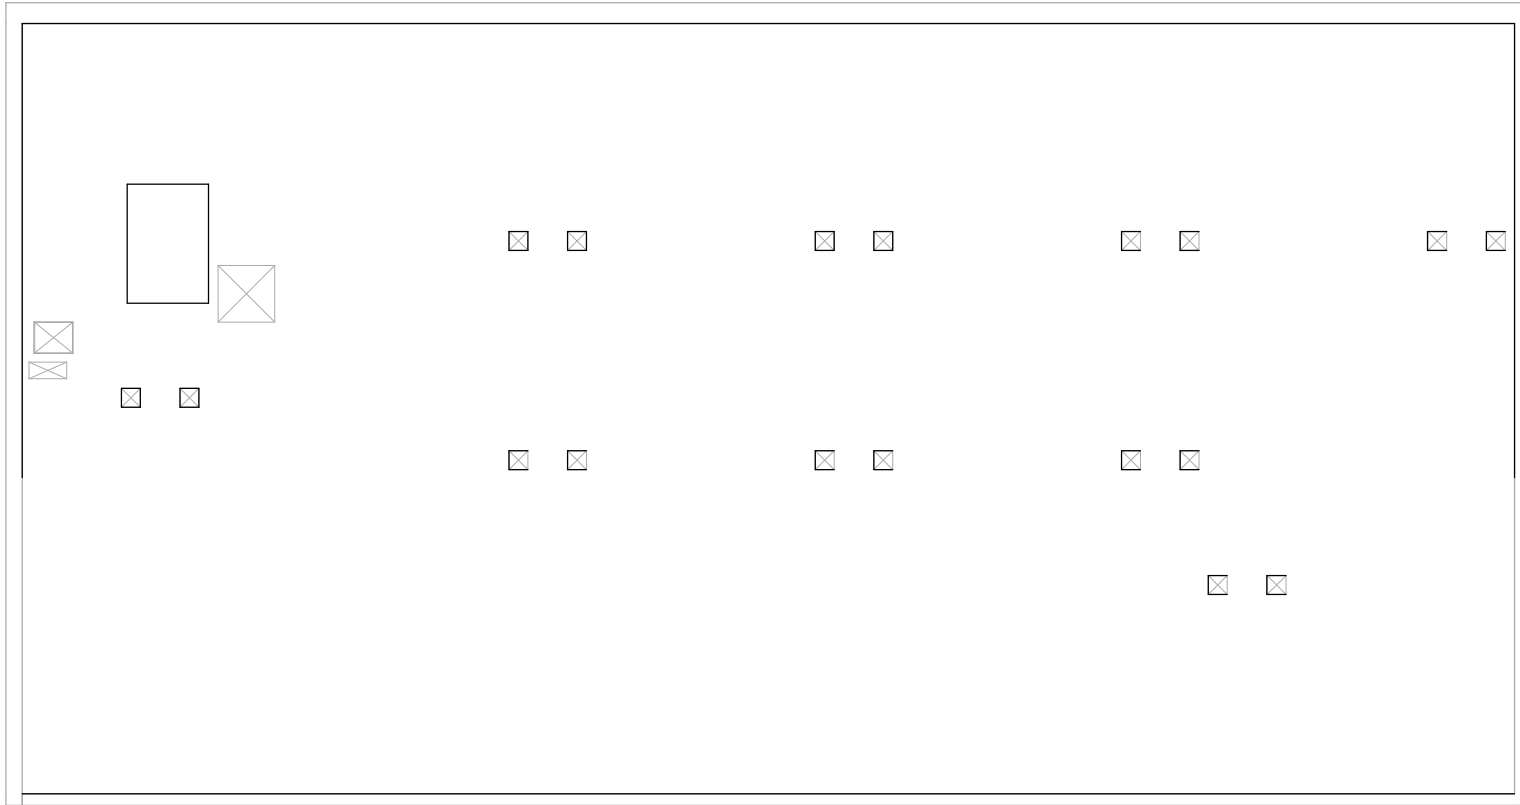


adres
HFB B.V.
Vasteland 78
3011 BN, Rotterdam

telefoonnummer
010 266 66 44

website
www.hfb-groep.nl

e-mail
info@hfb-groep.nl

wijz.	datum	omschrijving	onderdeel	door
project				
opdrachtgever			projectmanager	
fase				
tekeningnaam				
formaat	schaal	getekend/gewijzigd	projectcode	tekeningcode
A1	1:200	24-06-2022	21070	BA-805

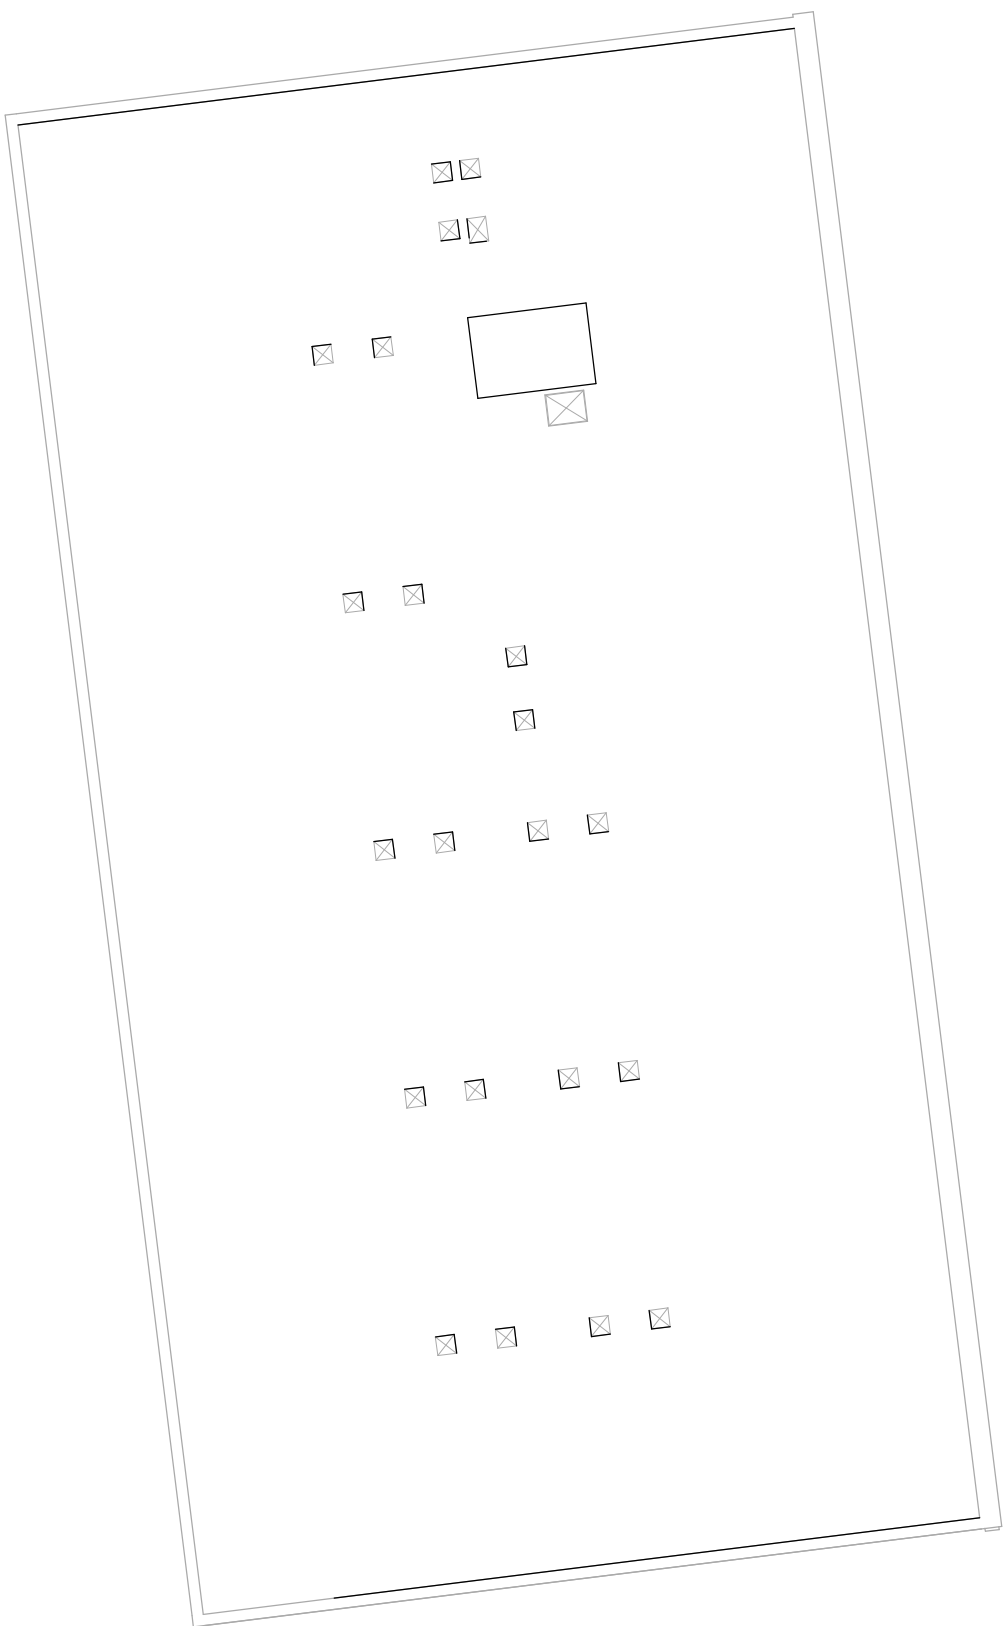

adres
HFB B.V.
Vasteland 78
3011 BN, Rotterdam

telefoonnummer
010 266 66 44

website
www.hfb-groep.nl

e-mail
info@hfb-groep.nl

wijz.	datum	omschrijving	onderdeel	door
project				
		Nieuwegein , Edisonbaan		
opdrachtgever			projectmanager	
		Arthur Armstrong BV		
		M.v.Dam		
fase				
		Definitief ontwerp		
tekeningnaam				
		TO 5E Verdieping		
formaat	schaal	getekend/gewijzigd	projectcode	tekeningcode
A1	1:200	24-06-2022	21070	BA-806