
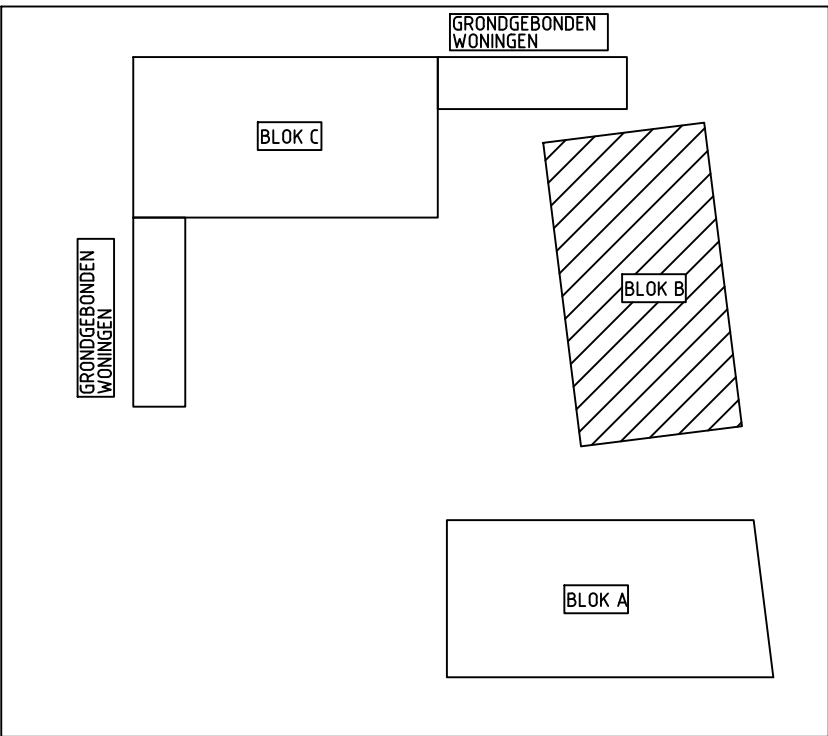
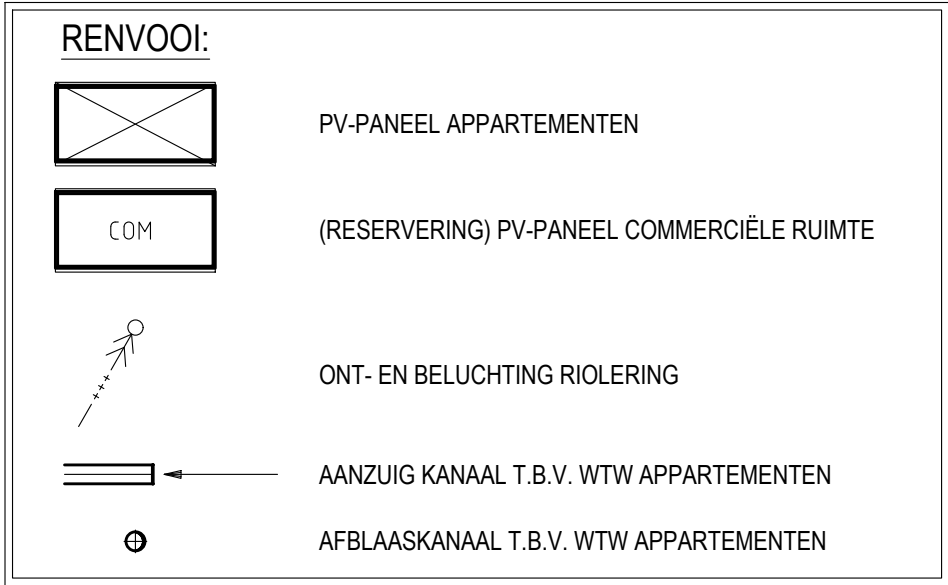
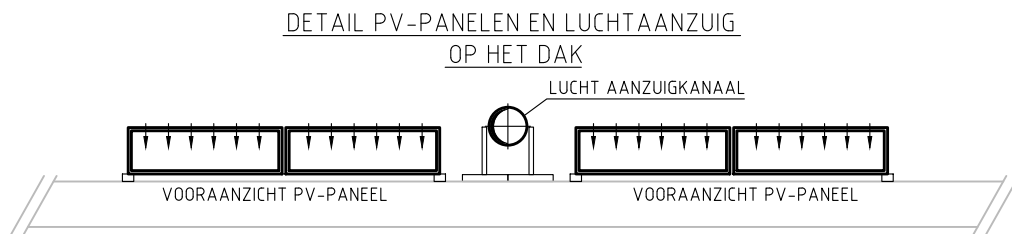


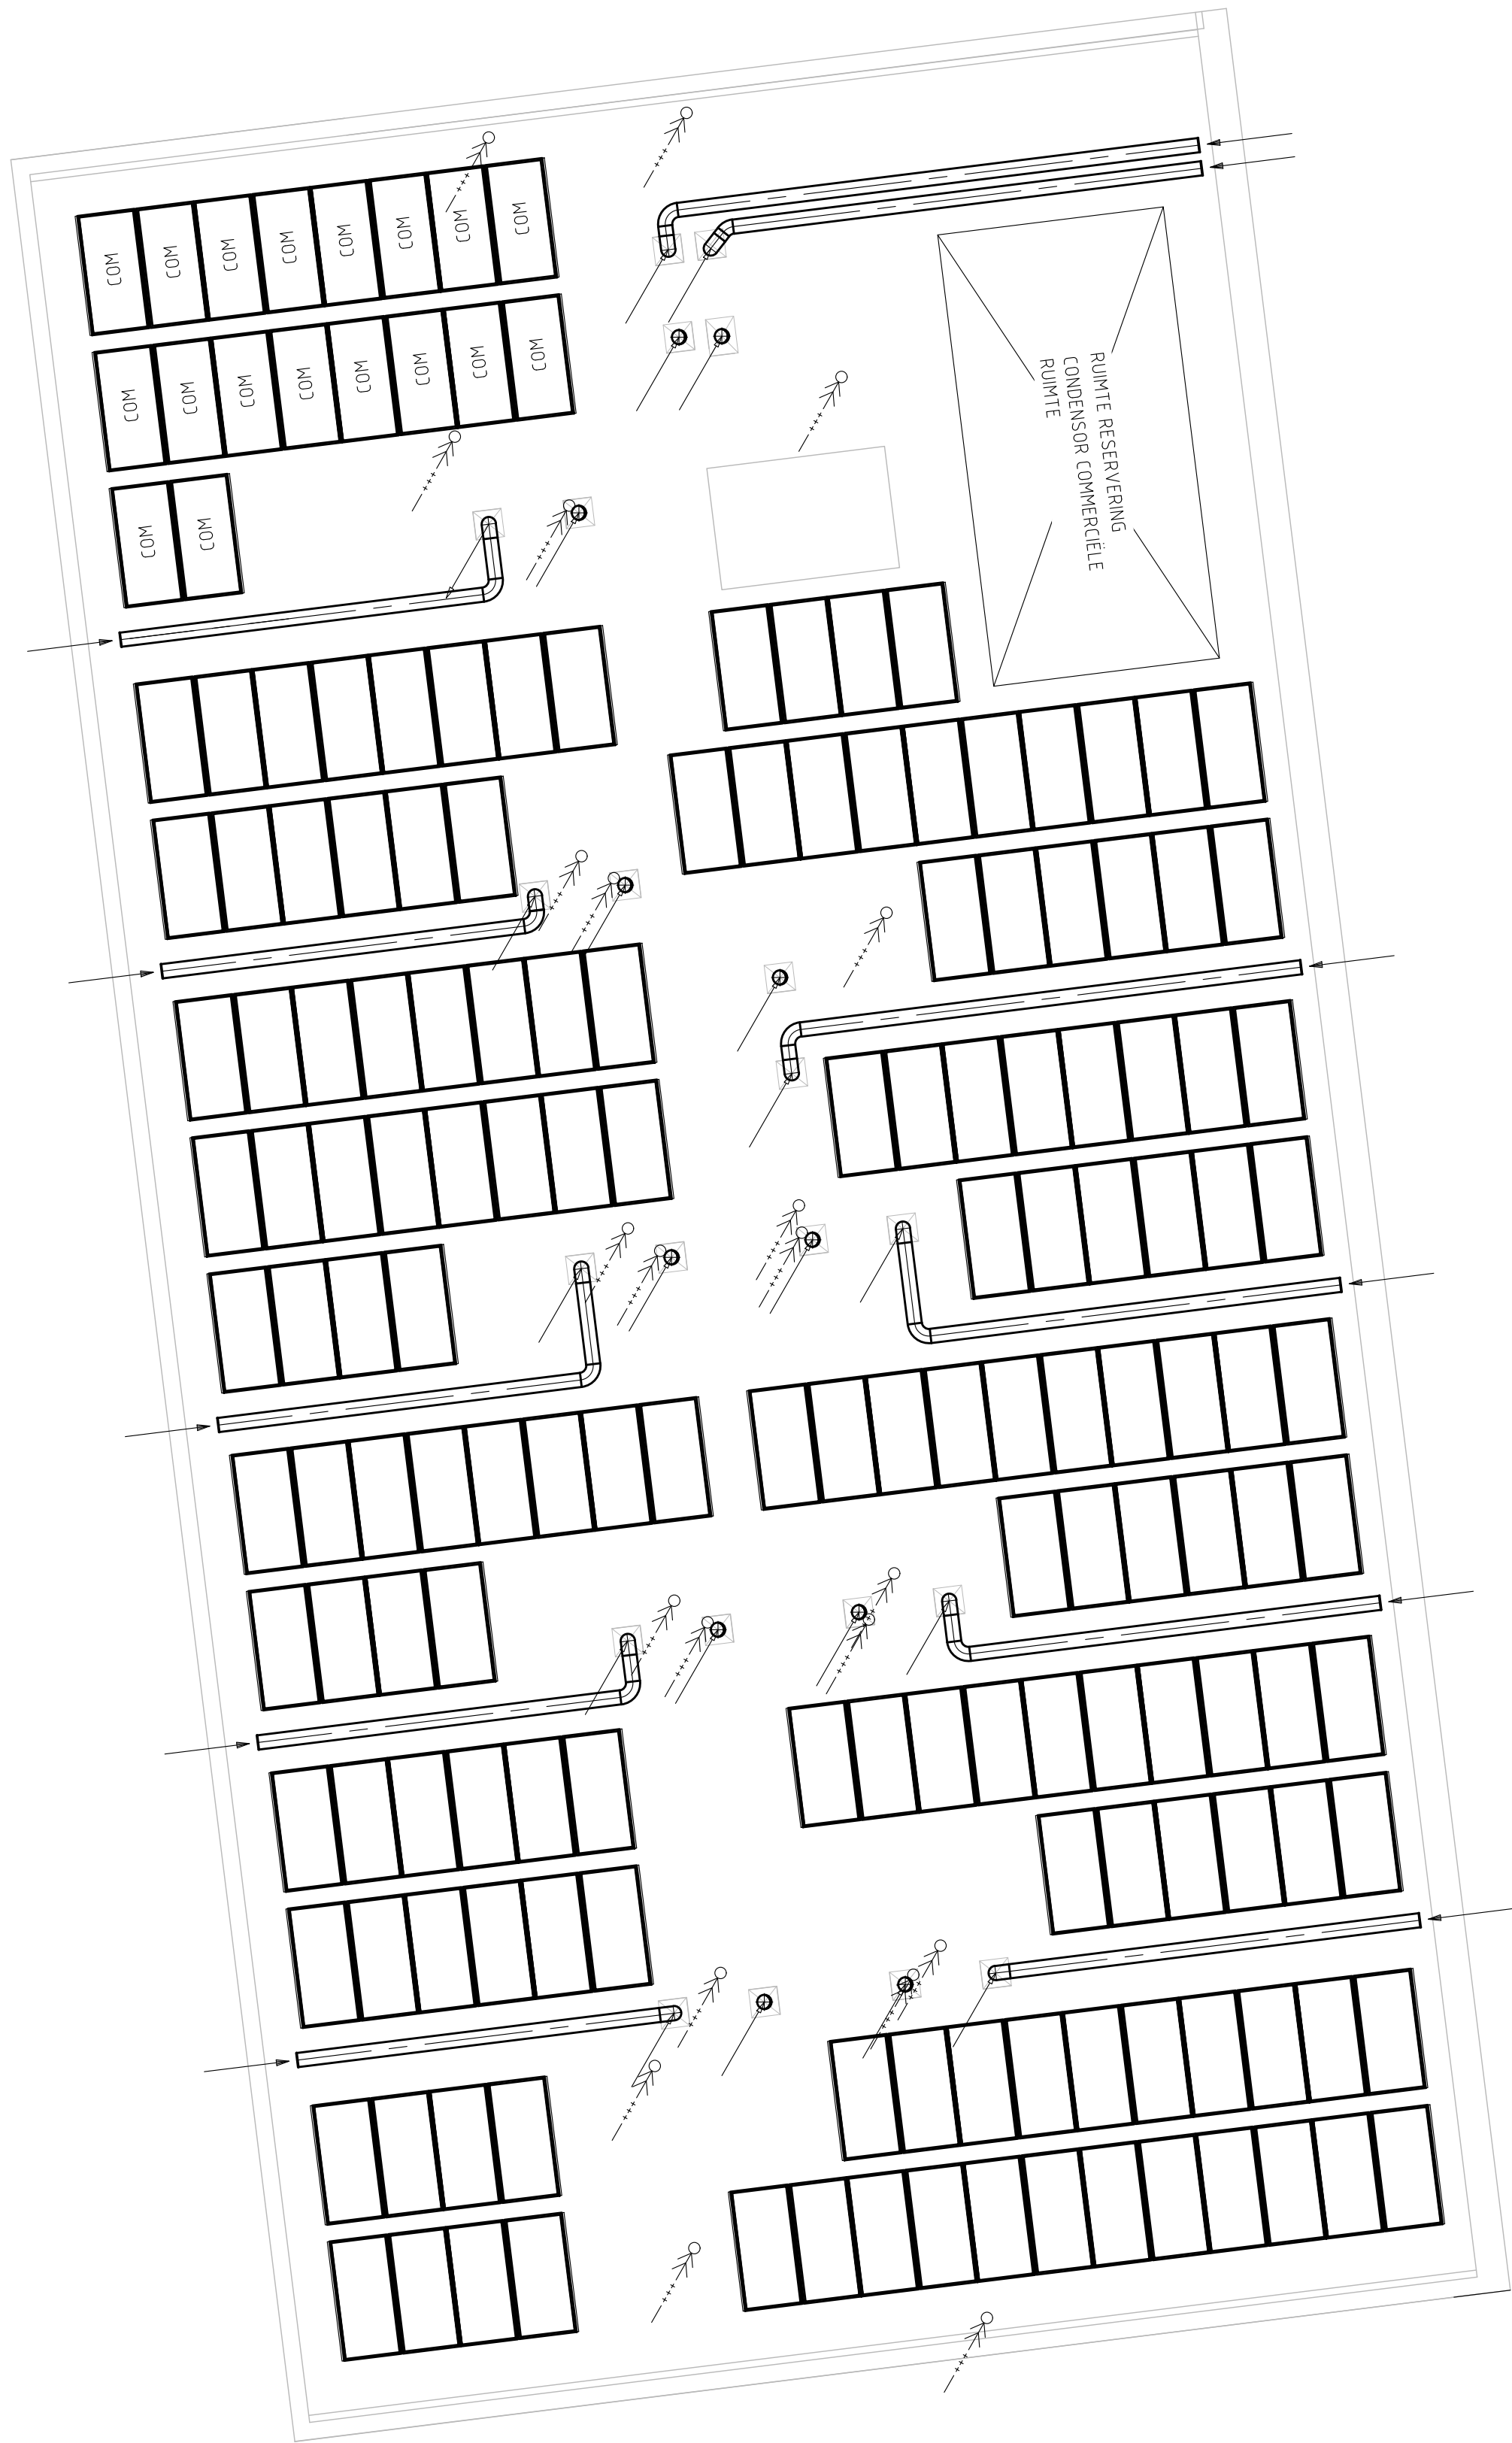

OPDRACHTGEVER: **Arthur Armstrong** ARTHUR ARMSTRONG B.V.
VELPERWEG 157, 6824 MB ARNHEM
6824 MB ARNHEM
WWW.ARTHURARMSTRONG.NL

ARCHITECT: **hfb** HFB ARCHITECTUUR
VASTELAND 78
3011 BN ROTTERDAM
WWW.HFB-GROEP.NL

ORIËNTATIE:

DEFINITIEF

Wijz.	Omschrijving van de wijziging	Getekend	Gecontr.	Datum	
Project :	EDISONBAAN 4 TE NIEUWEGEIN	Projectnummer :	22-047	Architect :	HFB ARCHITECTUUR
Onderwerp :	BLOK 2 DAK ELEKTROTECHNISCHE EN WERKTUIGBOUKUNDIGE INSTALLATIE	Opdrachtgever :	ARTHUR ARMSTRONG B.V.	Tekeningstype :	PLATTEGROND
Datum :	24-06-2022	Tekenaar :	RBH	Schaal :	1:100
		Gec. :	LVE	Documentnaam :	E-00
				Xref file naam :	BA-714
				Xref datum :	16-06-2022
				Tekeningnummer :	E-W-BL2-05

DRIETECH & VERHOEF
INGENIEURSBUREAU

DRIETECH & VERHOEF INGENIEURSBUREAU B.V.
Stadionweg 43B
3077AS Rotterdam
+31 (0)10 260 03 01
T: info@drietechn-verhoef.nl
E: www.drietechn-verhoef.nl
W:

Deze tekening is uitgegeven door DRIETECH & VERHOEF Ingenieursbureau B.V. te Rotterdam, Nederland. Deze is vertrouwelijk en heeft een gelimiteerde geldigheid. Geen enkel deel van dit rapport mag aan derden openbaar gemaakt worden zonder schriftelijke toestemming van DRIETECH & VERHOEF Ingenieursbureau B.V. en van de opdrachtgever.