
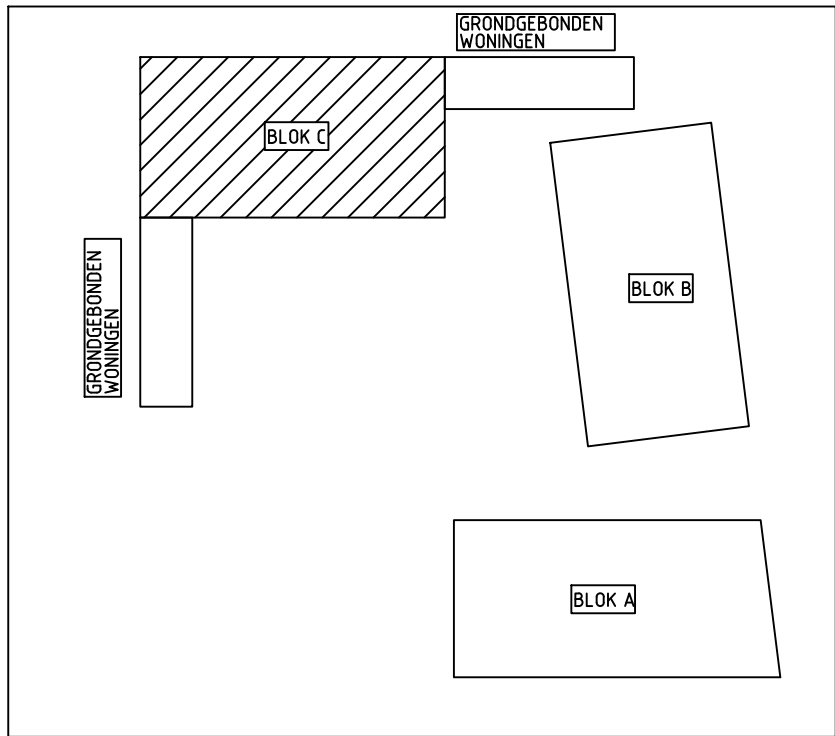
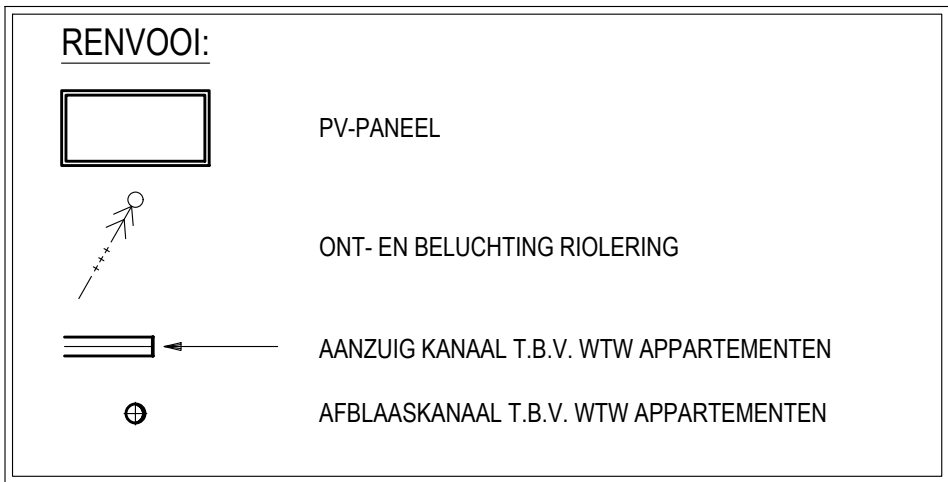
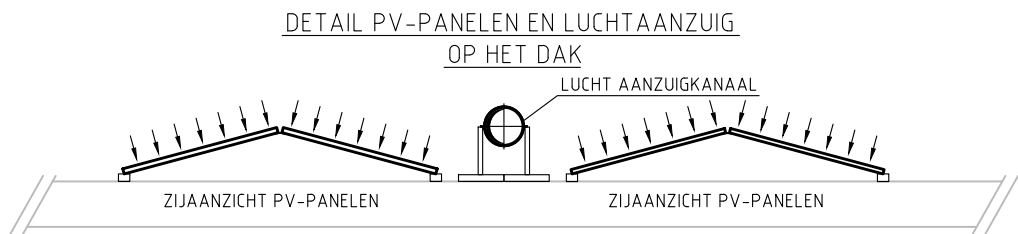


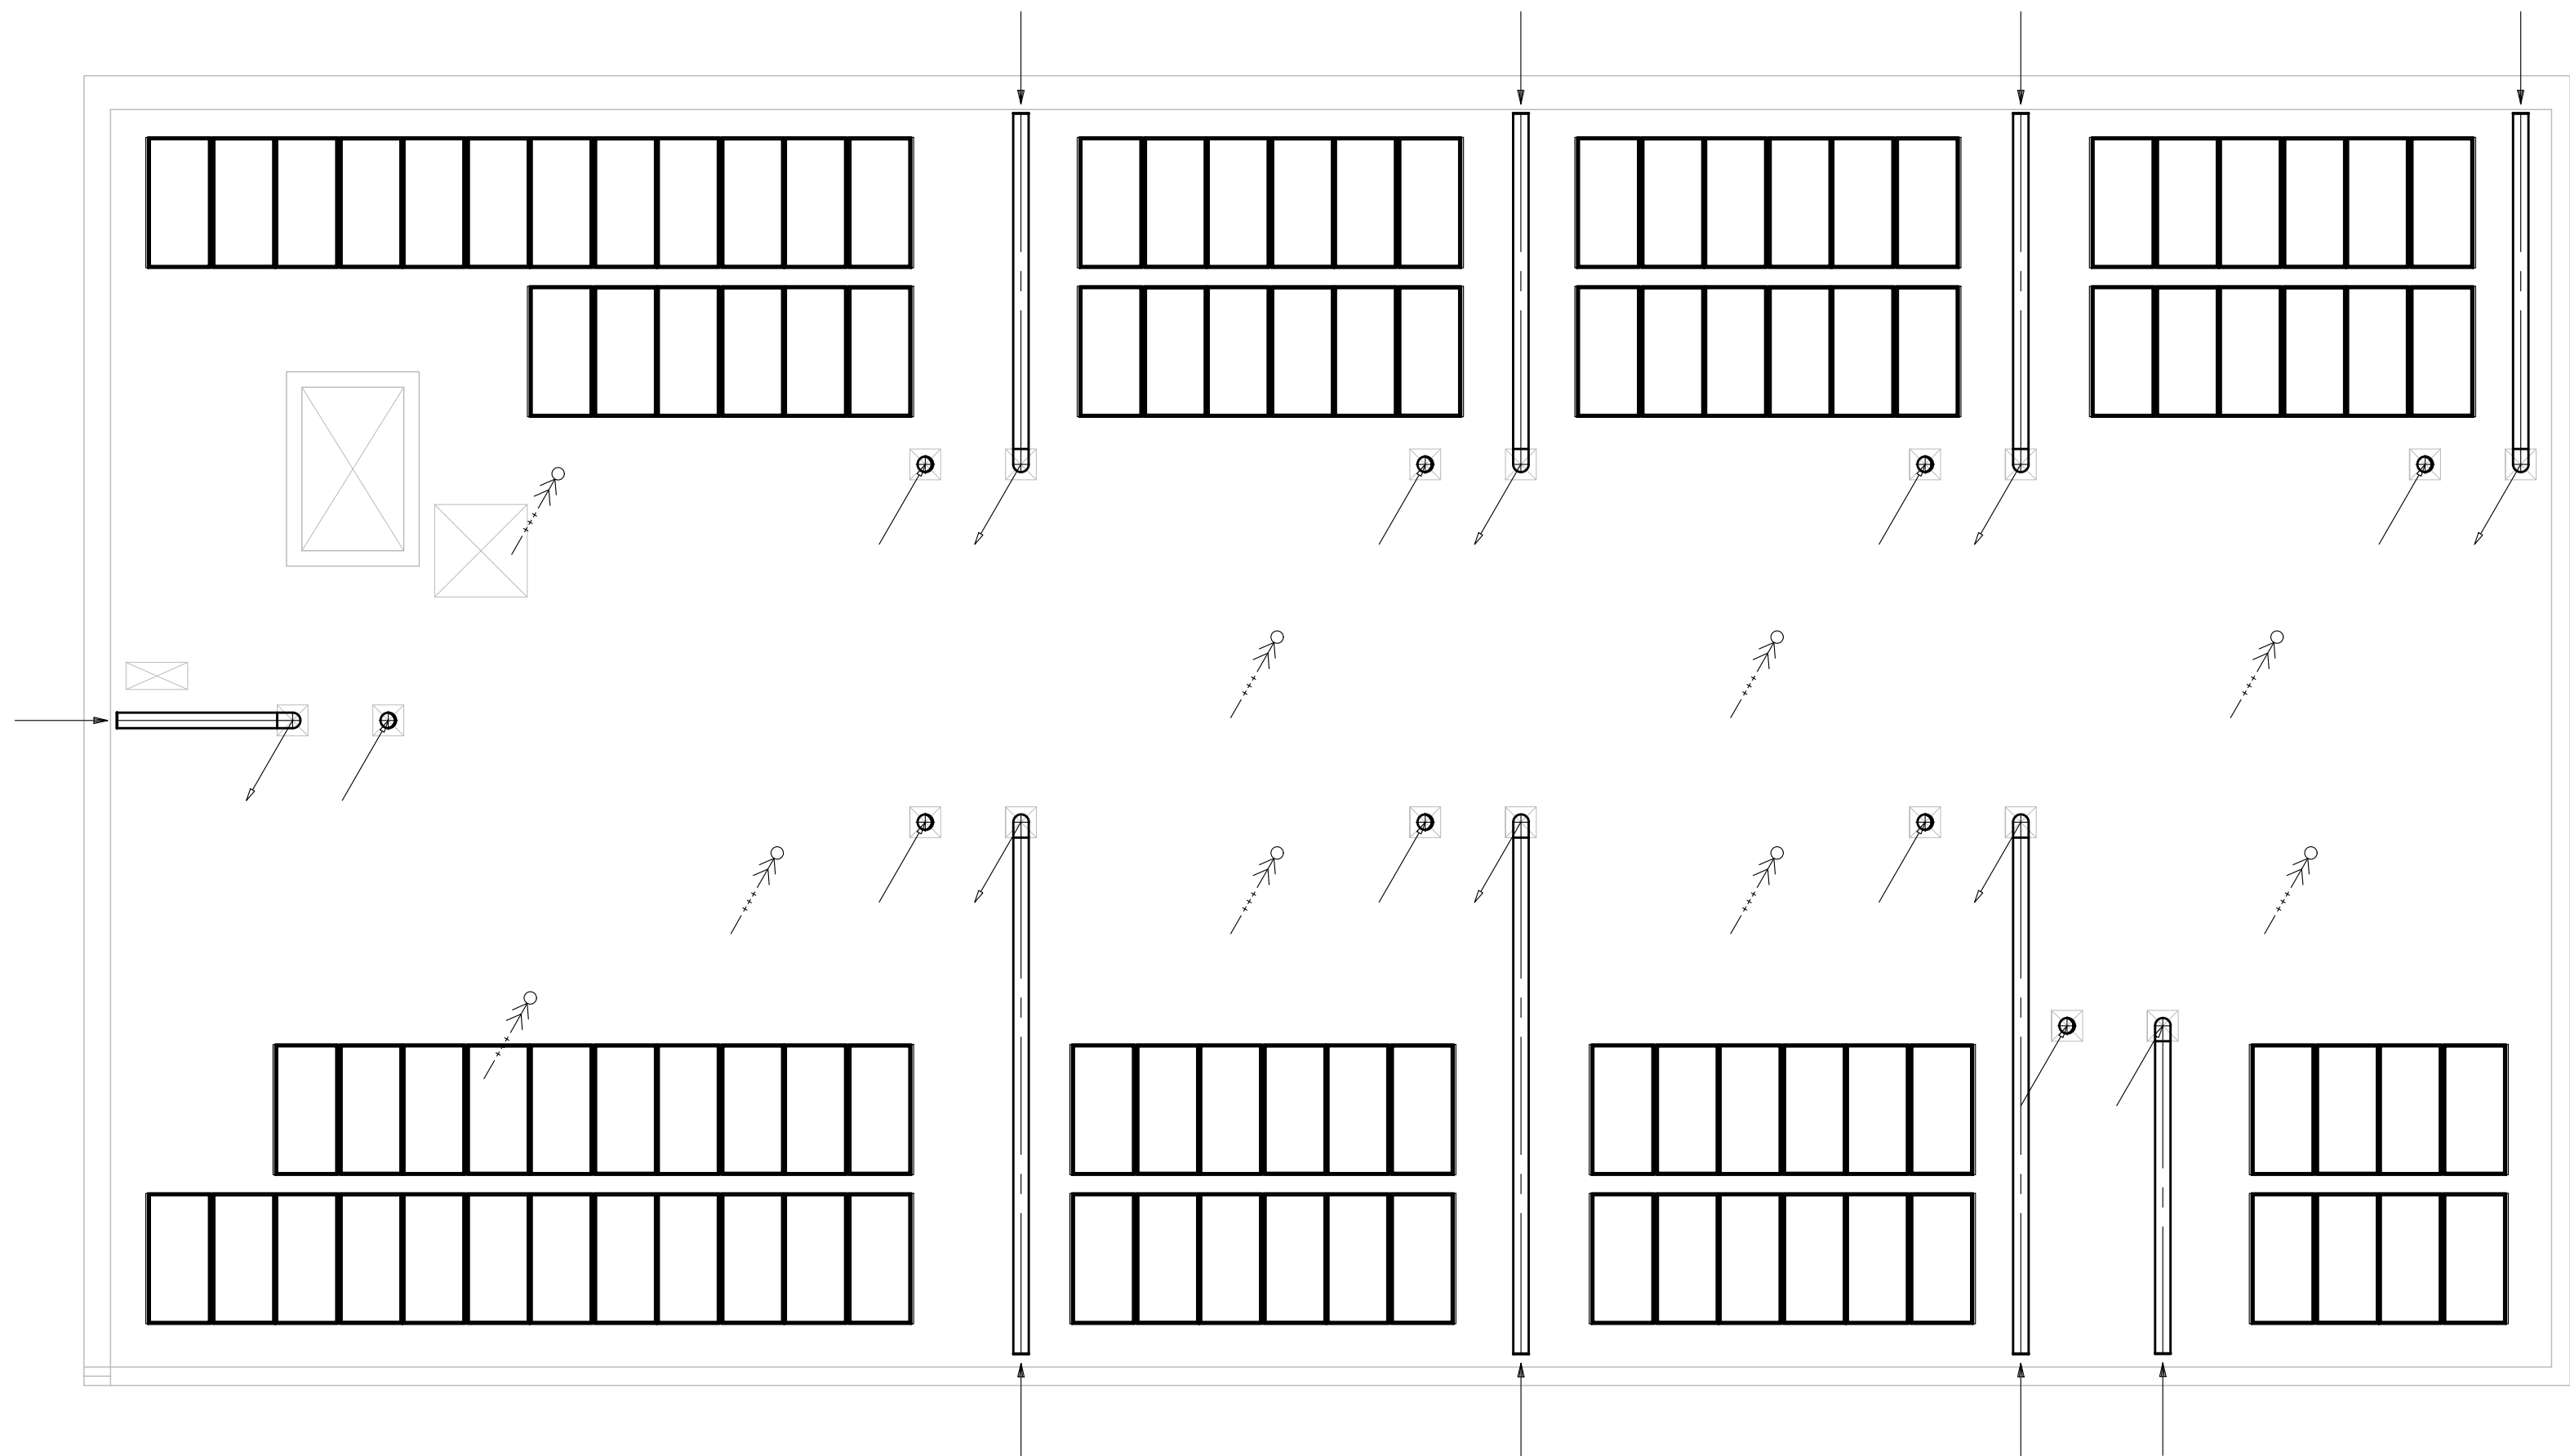

OPDRACHTGEVER:

Arthur Armstrong

ARTHUR ARMSTRONG B.V.
VELPERWEG 157, 6824 MB ARNHEM
6824 MB ARNHEM
WWW.ARTHURARMSTRONG.NL

ARCHITECT:

hfb

HFB ARCHITECTUUR
VASTELAND 78
3011 BN ROTTERDAM
WWW.HFB-GROEP.NL

ORIËNTATIE:

DEFINITIEF

Wijz.	Omschrijving van de wijziging	Getekend	Gecontr.	Datum
Project :	EDISONBAAN 4 TE NIEUWEGEIN	Projectnummer :	22-047	
Onderverp :	BLOK 3 DAK ELEKTROTECHNISCHE EN WERKTUIGBOUKUNDIGE INSTALLATIE	Architect :	HFB ARCHITECTUUR	
Datum :	24-06-2022	Opdrachtgever :	ARTHUR ARMSTRONG B.V.	
		Tekeningstype :	PLATTEGROND	
		Schaal :	1:100	
		Documentnaam :	E-00	
		Xref file naam :	BA-714	
		Xref datum :	16-06-2022	
		Tekeningnummer :	E-W-BL3-04	
		Deze tekening is uitgegeven door DRIETECH & VERHOEF Ingenieursbureau B.V. te Rotterdam, Nederland. Deze is vertrouwelijk en heeft een gelimiteerde geldigheid. Geen enkel deel van dit rapport mag aan derden openbaar gemaakt worden zonder schriftelijke toestemming van DRIETECH & VERHOEF Ingenieursbureau B.V. en van de opdrachtgever.		