



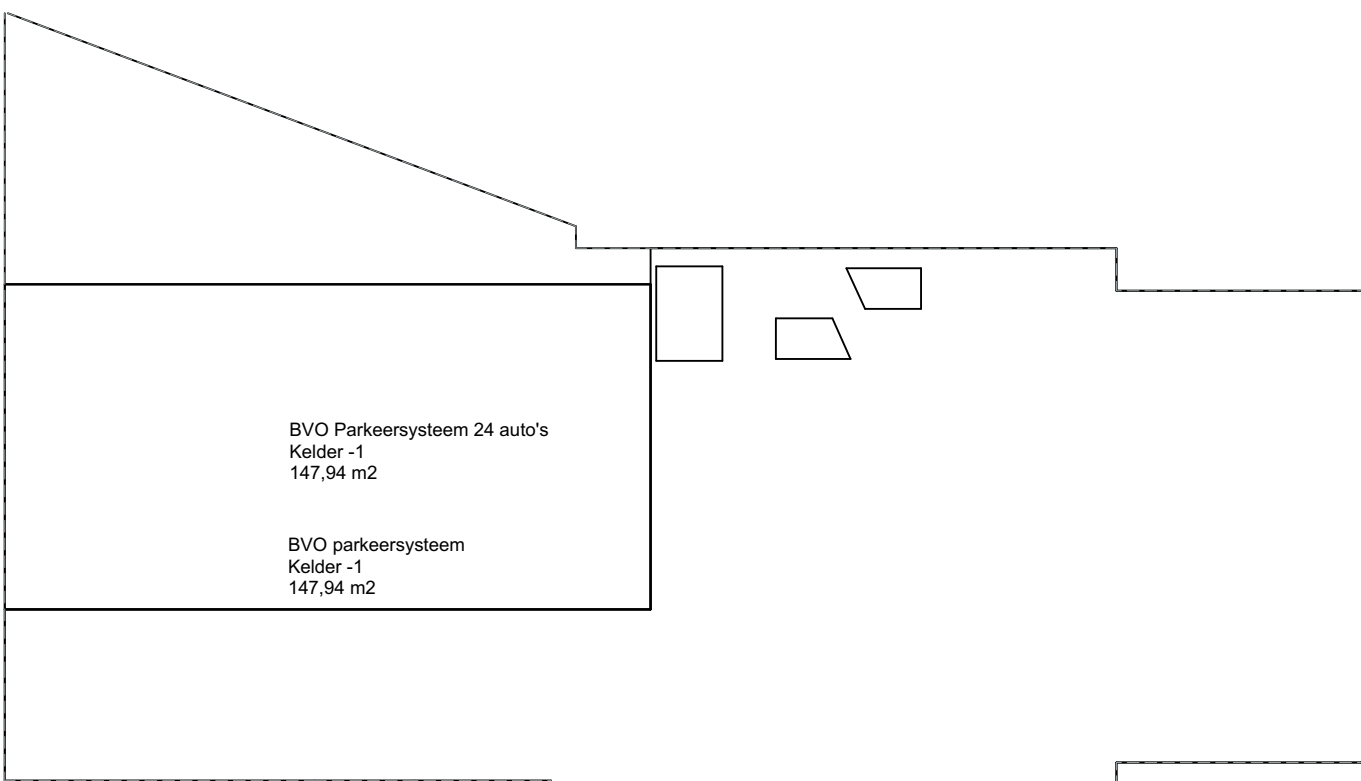


BVO m2 per verdieping			
Catego...	Verdieping	Nr. Naam	Getekend opp.
BVO	bk Keldervloer	Kelder -1 BVO	414,97
BVO	bk Keldervloer	Kelder -1 BVO parkeersys...	146,93
			561,90 m²
BVO	= PeilBegane gr...	BG BVO	409,28
			409,28 m²
BVO	1ste verdieping	1ste verdieping BVO	401,45
			401,45 m²
BVO	2de verdieping	2de verdieping BVO	550,27
			550,27 m²
BVO	3de verdieping	3de verdieping BVO	520,81
			520,81 m²
BVO	4de verdieping	4de verdieping BVO	462,01
			462,01 m²
BVO	5de verdieping	5de verdieping BVO	462,01
			462,01 m²
BVO	6de verdieping	6de verdieping BVO	274,08
			274,08 m²
BVO	7de verdieping	7de verdieping BVO	249,61
			249,61 m²
			3.891,42 m²

BVO
Kelder -1
414,97 m2

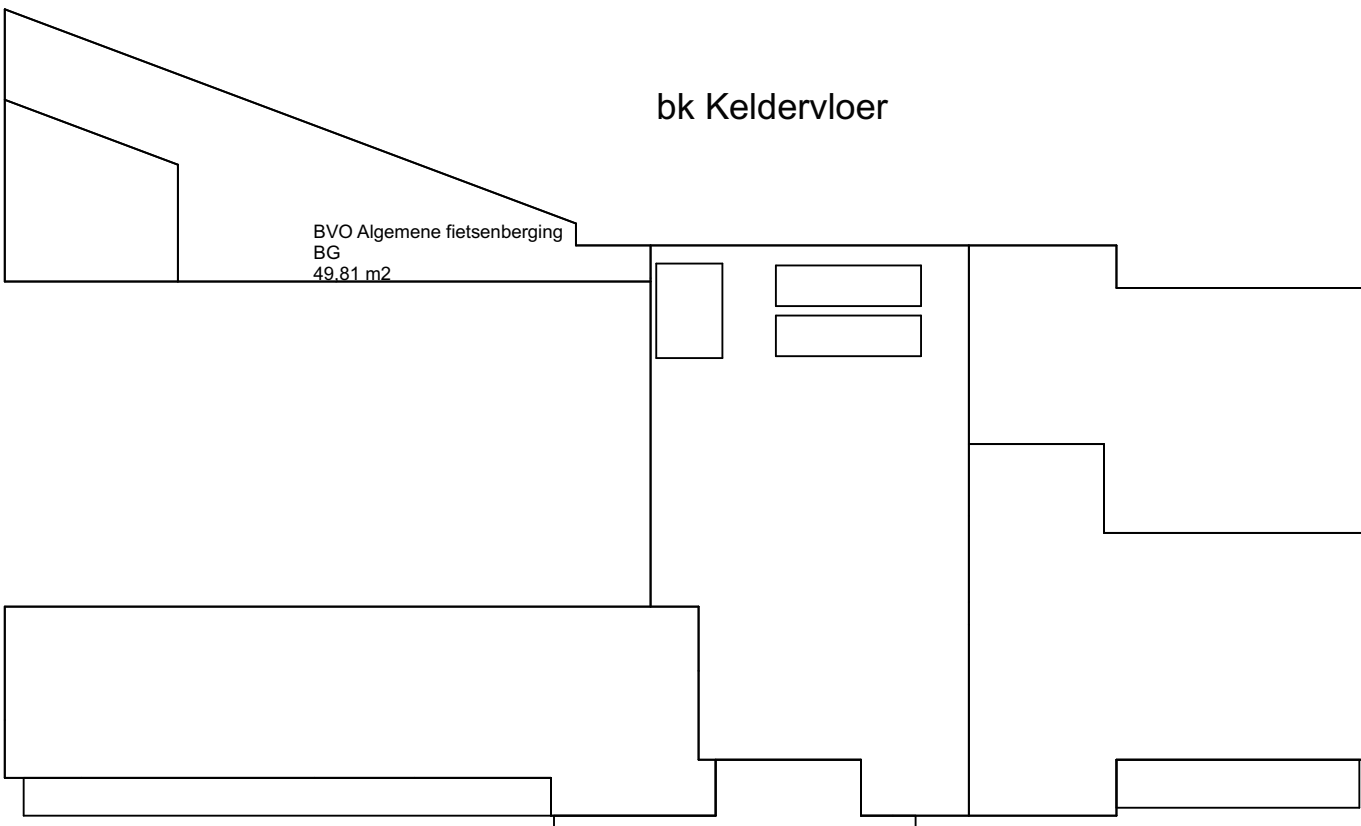


BVO
BG
409,28 m2

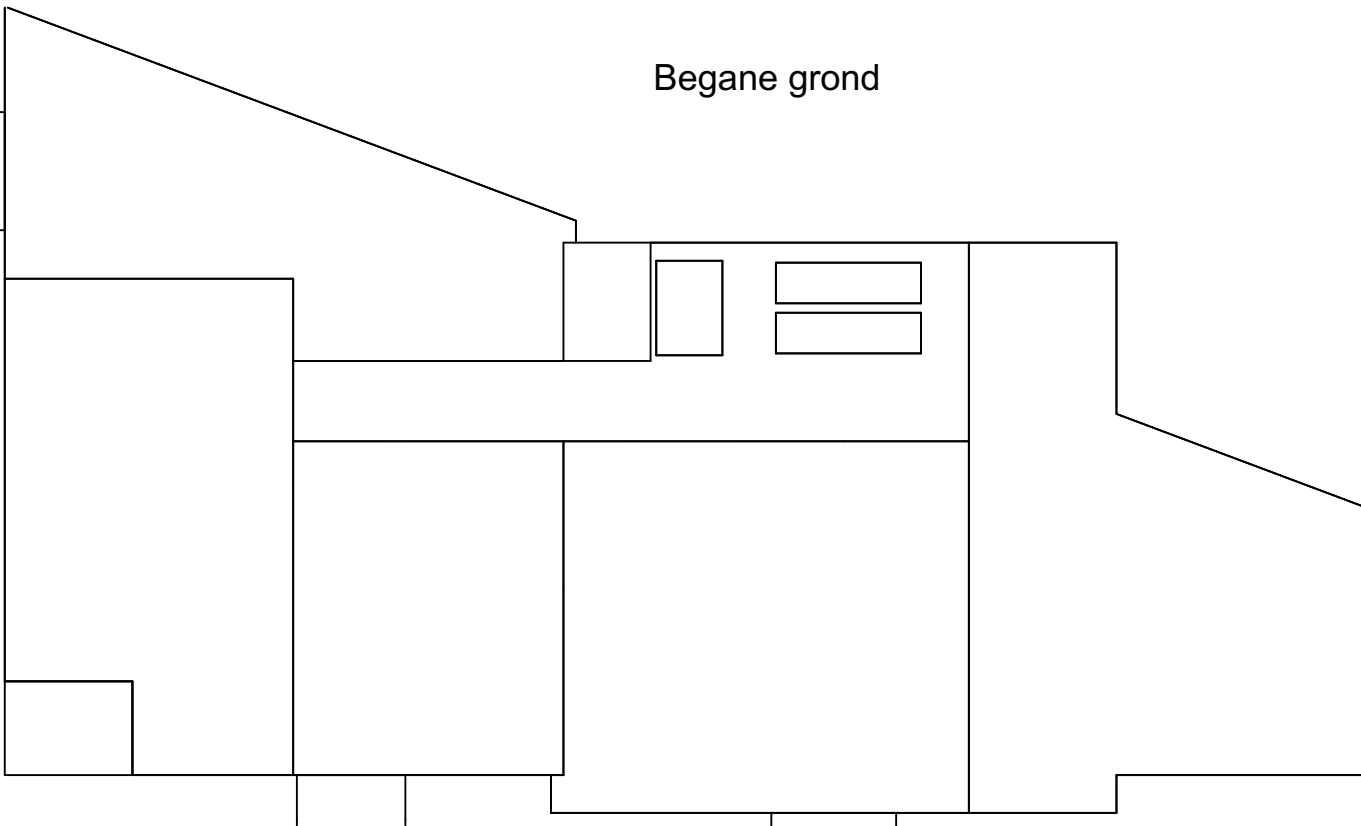


BVO
3de verdieping
520,81 m2




BVO
6de verdieping
274,08 m2

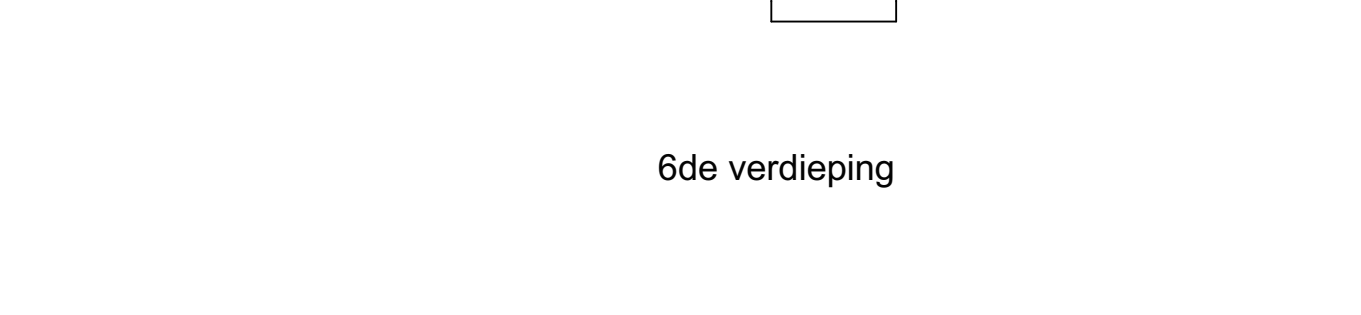


BVO
Kelder -1
414,97 m2

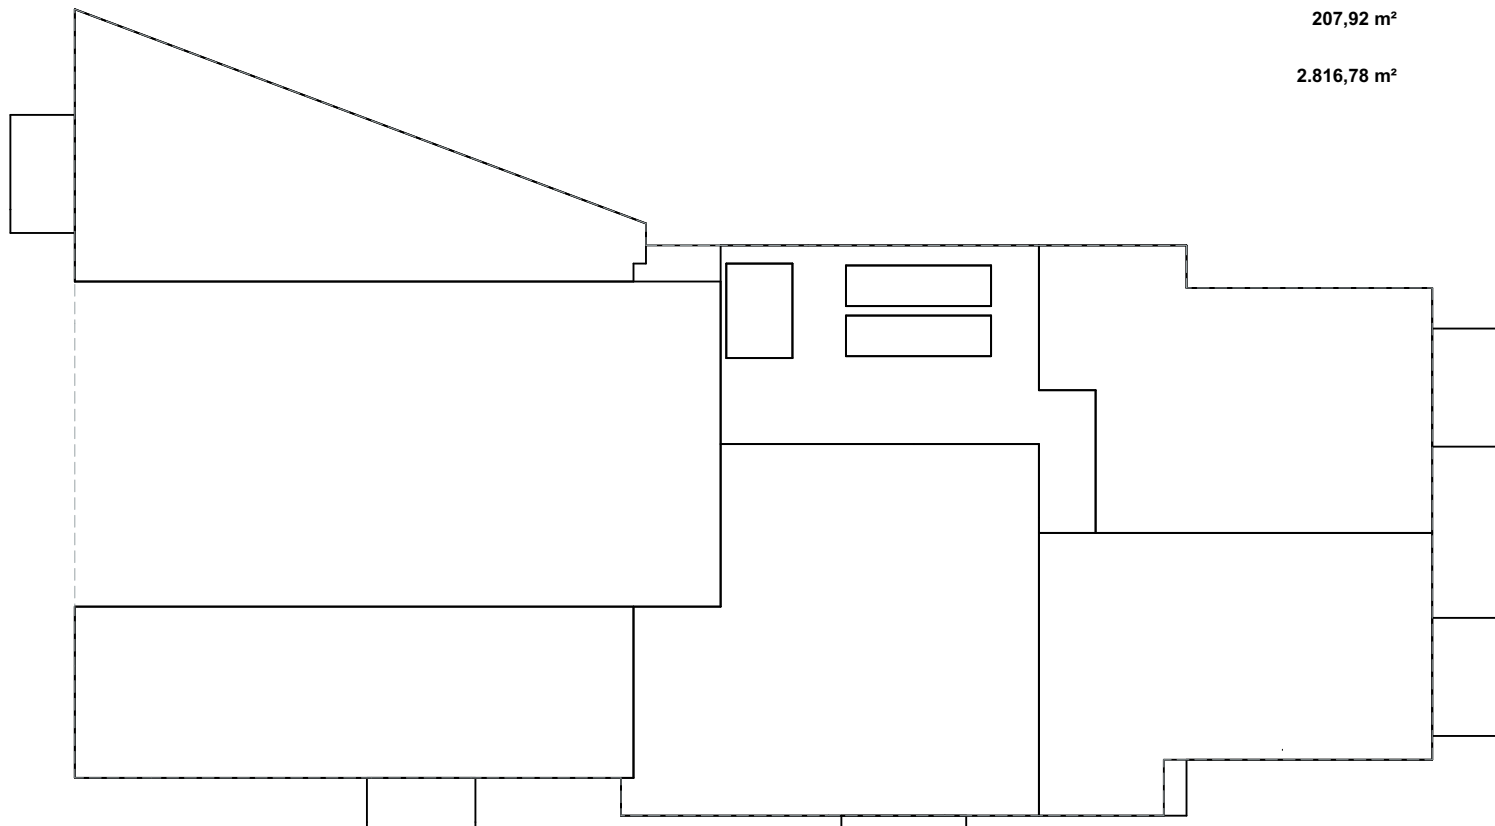


BVO
1ste verdieping
401,45 m2

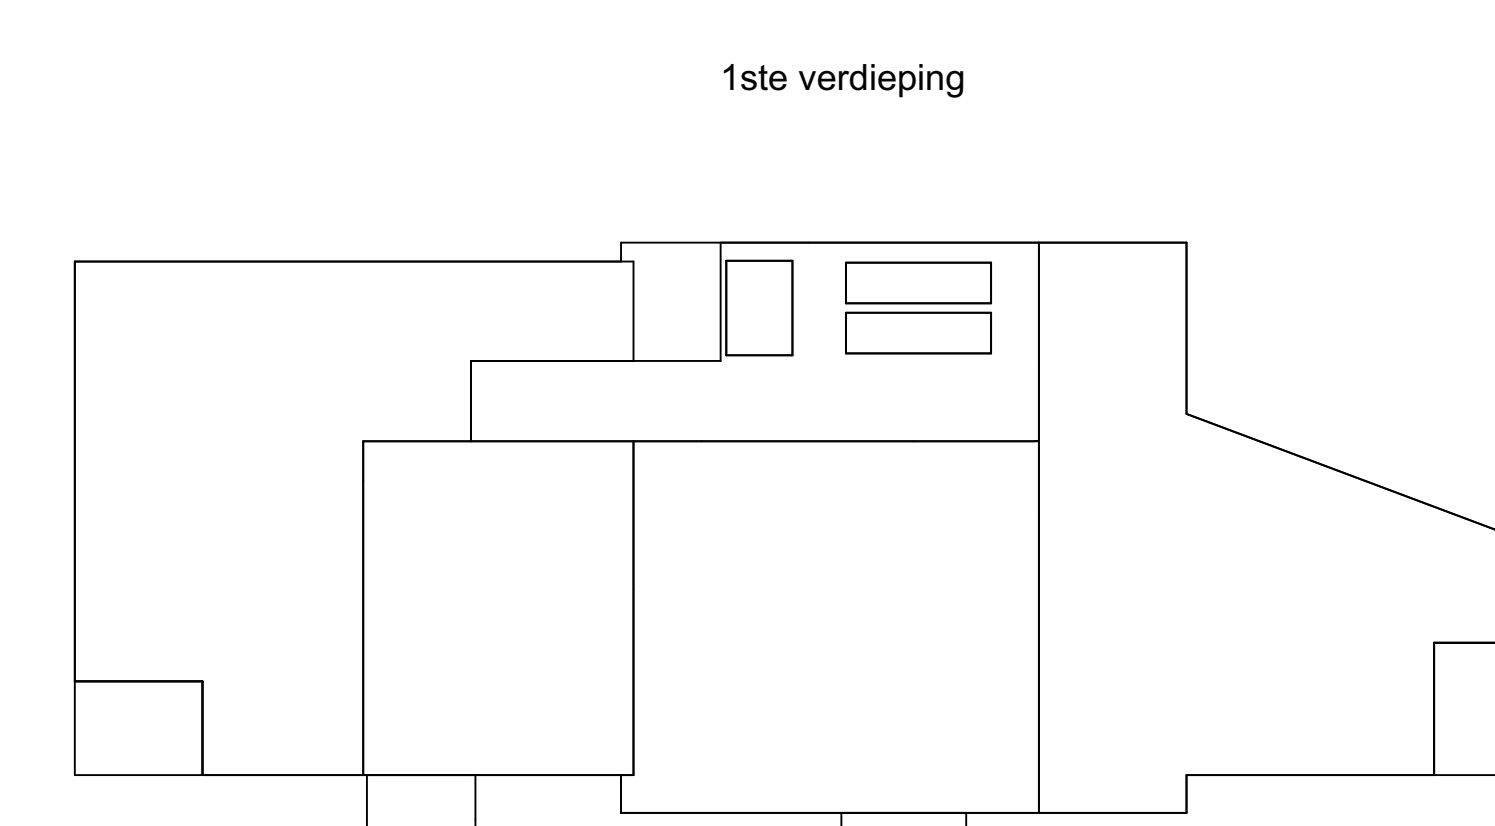

BVO
4de verdieping
462,01 m2

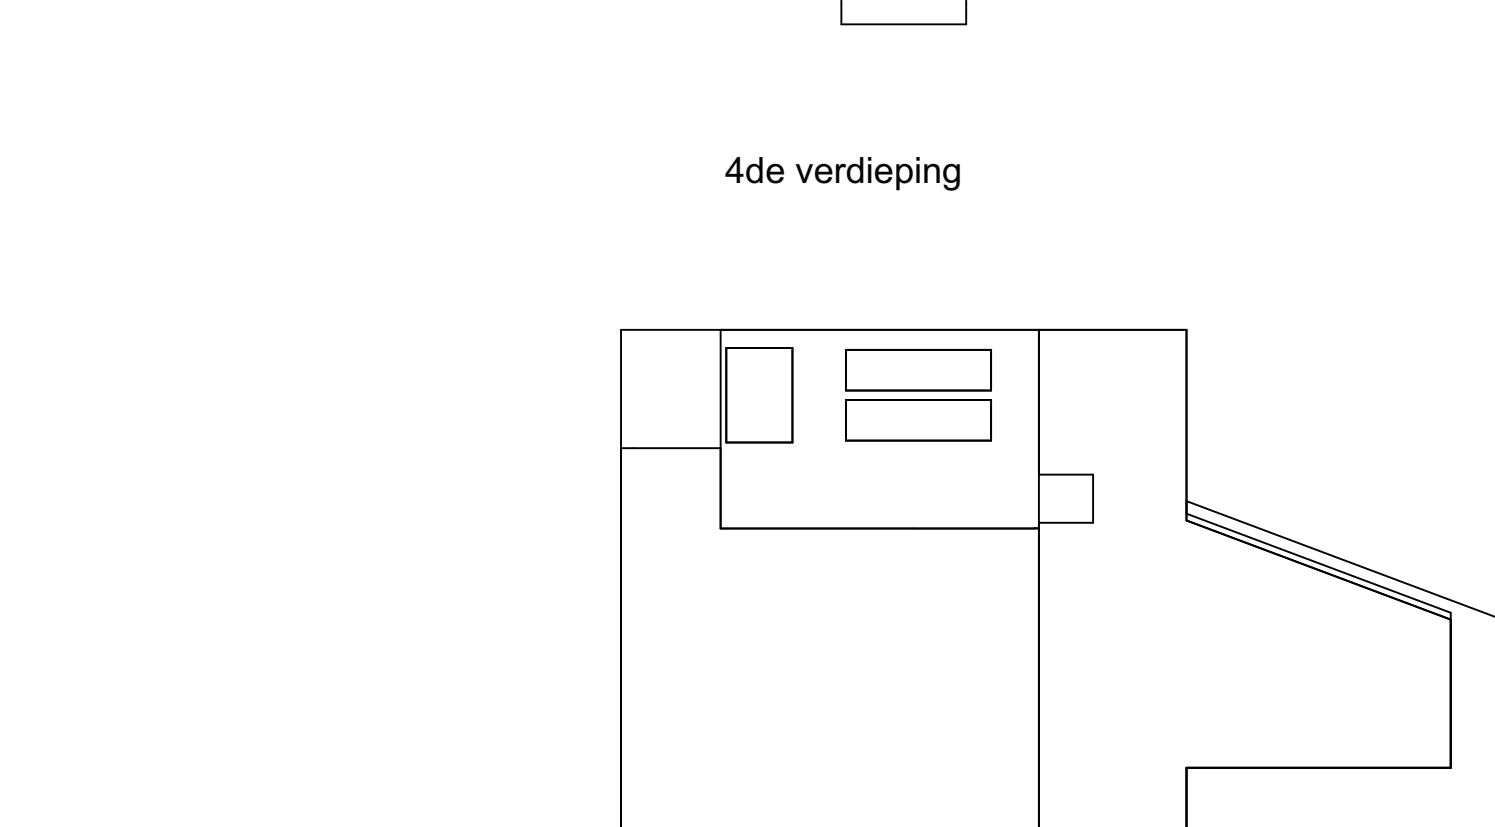


BVO
7de verdieping
249,61 m2

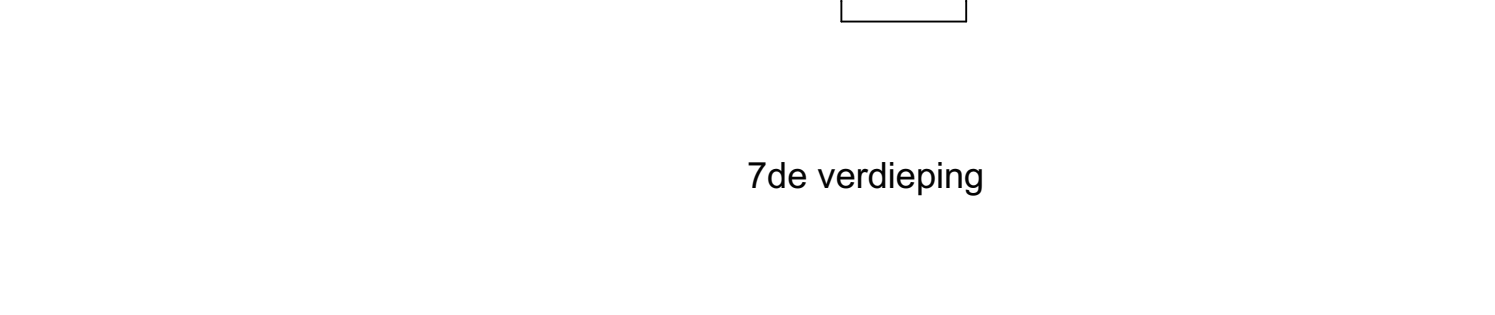

BVO
1ste verdieping
401,45 m2

BVO m2 per algemeen + parkeer			
Catego...	Verdieping	Nr. Naam	Getekend opp.
BVO	bk Keldervloer	Kelder -1 BVO Bergingen	338,98
BVO	bk Keldervloer	Kelder -1 BVO Parkeersysteem 24 auto's	146,93
			485,91 m²
BVO	= PeilBegane gr...	BG BVO Algemene fietsenberging	49,81
BVO	= PeilBegane gr...	BG BVO Algemene ruimte	101,00
			150,81 m²
BVO	1ste verdieping	1ste verdieping BVO Algemene ruimte	37,28
			37,28 m²
BVO	2de verdieping	2de verdieping BVO Algemene ruimte	57,37
			57,37 m²
BVO	3de verdieping	2de verdieping BVO Algemene ruimte	51,71
			51,71 m²
BVO	4de verdieping	2de verdieping BVO Algemene ruimte	45,65
			45,65 m²
BVO	5de verdieping	2de verdieping BVO Algemene ruimte	51,70
			51,70 m²
BVO	6de verdieping	2de verdieping BVO Algemene ruimte	31,62
			31,62 m²
BVO	7de verdieping	2de verdieping BVO Algemene ruimte	31,62
			31,62 m²
			943,65 m²

BVO
1ste verdieping
401,45 m2

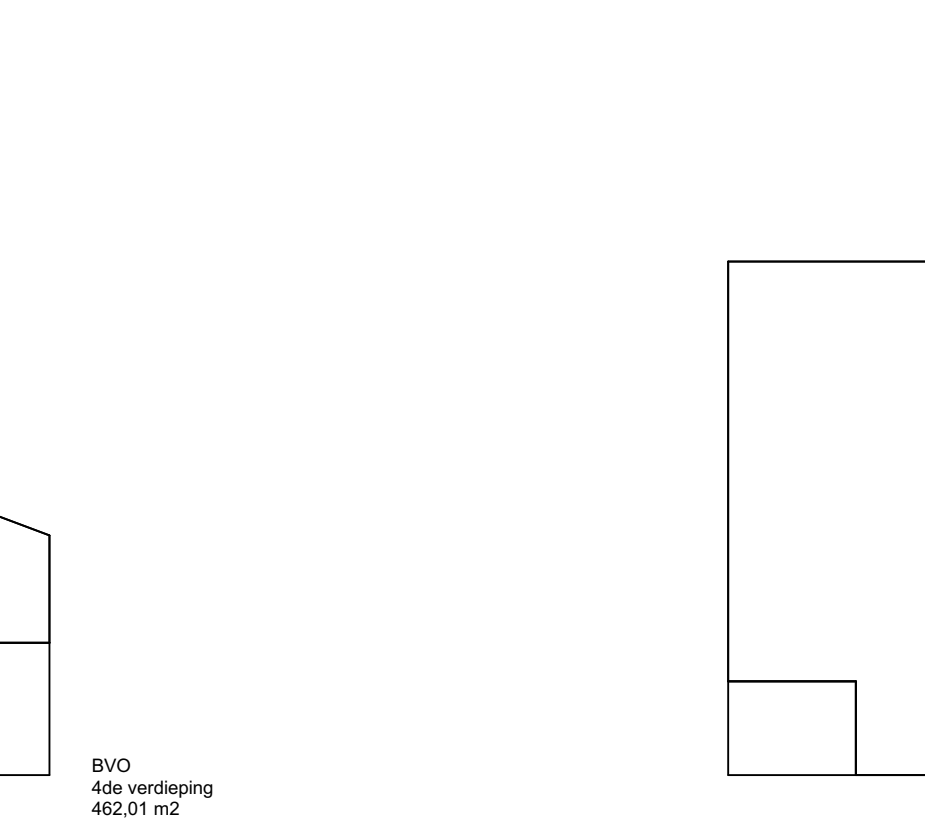

BVO
4de verdieping
462,01 m2




BVO
7de verdieping
249,61 m2



BVO
1ste verdieping
401,45 m2

BVO m2 per balkon			
Catego...	Verdieping	Nr. Naam	Getekend opp.
BVO	= PeilBegane gr...	BG BVO Buitentree	17,52
BVO	= PeilBegane gr...	BG BVO Buitenuimte	4,89
BVO	= PeilBegane gr...	BG BVO Buitenuimte	8,16
BVO	= PeilBegane gr...	BG BVO Buitenuimte	13,95
			44,53 m²
BVO	1ste verdieping	1ste verdieping BVO Balkon	4,89
BVO	1ste verdieping	1ste verdieping BVO Balkon	5,32
BVO	1ste verdieping	1ste verdieping BVO Balkon	5,32
BVO	1ste verdieping	1ste verdieping BVO Balkon	5,32
BVO	1ste verdieping	1ste verdieping BVO Balkon	5,63
			26,50 m²
BVO	2de verdieping	2de verdieping BVO Balkon	4,89
BVO	2de verdieping	2de verdieping BVO Balkon	5,32
BVO	2de verdieping	2de verdieping BVO Balkon	5,32
BVO	2de verdieping	2de verdieping BVO Balkon	5,63
BVO	2de verdieping	2de verdieping BVO Balkon	7,07
BVO	2de verdieping	2de verdieping BVO Balkon	8,38
			36,62 m²
BVO	3de verdieping	3de verdieping BVO Balkon	4,89
BVO	3de verdieping	3de verdieping BVO Balkon	5,32
BVO	3de verdieping	3de verdieping BVO Balkon	5,63
BVO	3de verdieping	3de verdieping BVO Balkon	7,07
BVO	3de verdieping	3de verdieping BVO Balkon	8,38
			31,29 m²
BVO	4de verdieping	4de verdieping BVO Balkon	4,89
BVO	4de verdieping	4de verdieping BVO Balkon	5,63
BVO	4de verdieping	4de verdieping BVO Balkon	7,07
BVO	4de verdieping	4de verdieping BVO Balkon	8,38
			25,97 m²
BVO	5de verdieping	5de verdieping BVO Balkon	4,89
BVO	5de verdieping	5de verdieping BVO Balkon	5,63
BVO	5de verdieping	5de verdieping BVO Balkon	7,07
BVO	5de verdieping	5de verdieping BVO Balkon	8,38
			25,97 m²
BVO	6de verdieping	6de verdieping BVO Balkon	5,63
BVO	6de verdieping	6de verdieping BVO Balkon	7,07
			12,70 m²
BVO	7de verdieping	7de verdieping BVO Balkon	5,63
BVO	7de verdieping	7de verdieping BVO Balkon	30,28
			35,91 m²
			239,49 m²

BVO
1ste verdieping
401,45 m2

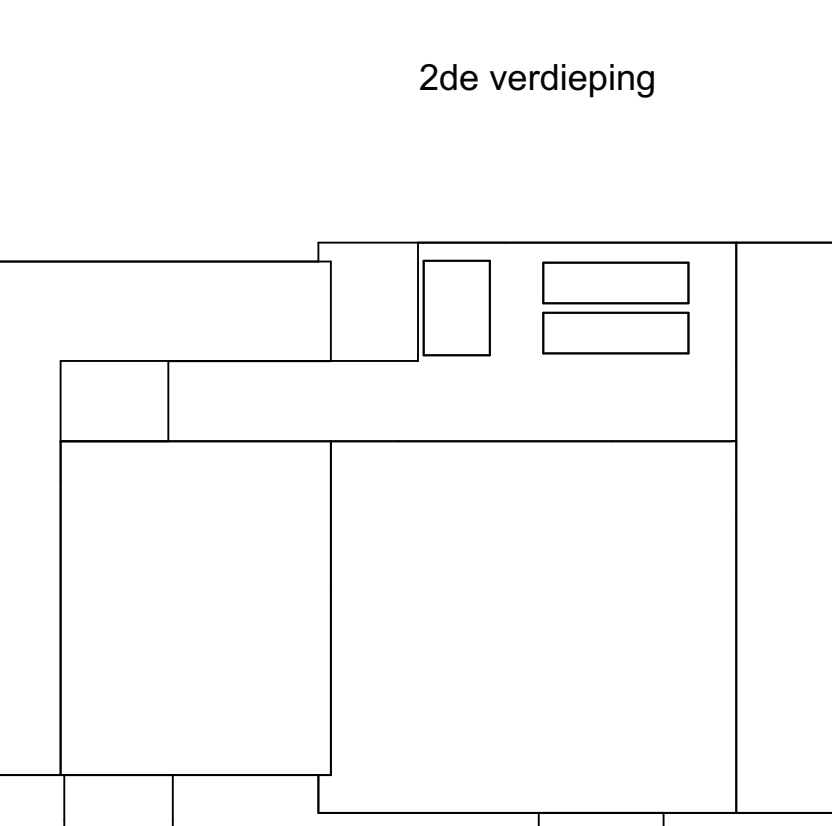

BVO
4de verdieping
462,01 m2




BVO
7de verdieping
249,61 m2



BVO
1ste verdieping
401,45 m2

GO m2 per appartement			
Categorie	Verdieping	Nr. Naam	Getekend ...
GO	= PeilBegane...	BG GO Appartement 01	7,76
GO	= PeilBegane...	BG GO Appartement 02	60,57
GO	= PeilBegane...	BG GO Appartement 03	58,76
GO	= PeilBegane...	BG GO Kadewoning	45,92
			173,01 m²
GO	1ste verdieping	1ste verdieping GO Appartement 01	50,09
GO	1ste verdieping	1ste verdieping GO Appartement 04	55,27
GO	1ste verdieping	1ste verdieping GO Appartement 05	57,66
GO	1ste verdieping	1ste verdieping GO Appartement 06	86,87
GO	1ste verdieping	1ste verdieping GO Kadewoning	53,24
			303,13 m²
GO	2de verdieping	2de verdieping GO Appartement 07	68,09
GO	2de verdieping	2de verdieping GO Appartement 08	55,05
GO	2de verdieping	2de verdieping GO Appartement 09	66,81
GO	2de verdieping	2de verdieping GO Appartement 10	96,80
GO	2de verdieping	2de verdieping GO Appartement 11	56,43
GO	2de verdieping	2de verdieping GO Appartement 12	80,23
			423,41 m²
GO	3de verdieping	3de verdieping GO Appartement 13	68,09
GO	3de verdieping	3de verdieping GO Appartement 14	100,47
GO	3de verdieping	3de verdieping GO Appartement 15	96,80
GO	3de verdieping	3de verdieping GO Appartement 16	56,43
GO	3de verdieping	3de verdieping GO Appartement 17	80,23
			402,02 m²
GO	4de verdieping	4de verdieping GO Appartement 18	100,47
GO	4de verdieping	4de verdieping GO Appartement 19	96,80
GO	4de verdieping	4de verdieping GO Appartement 20	56,43
GO	4de verdieping	4de verdieping GO Appartement 21	101,06
			354,74 m²
GO	5de verdieping	5de verdieping GO Appartement 22	100,47
GO	5de verdieping	5de verdieping GO Appartement 23	96,80
GO	5de verdieping	5de verdieping GO Appartement 24	56,43
GO	5de verdieping	5de verdieping GO Appartement 25	101,88
			355,57 m²
GO	6de verdieping	6de verdieping GO Appartement 26	100,47
GO	6de verdieping	6de verdieping GO Appartement 27	101,06
			201,53 m²
GO	7de verdieping	7de verdieping GO Appartement 28	80,29
GO	7de verdieping	7de verdieping GO Appartement 29	101,06
			181,35 m²
			2.394,76 m²

BVO
Kelder -1
414,97 m2

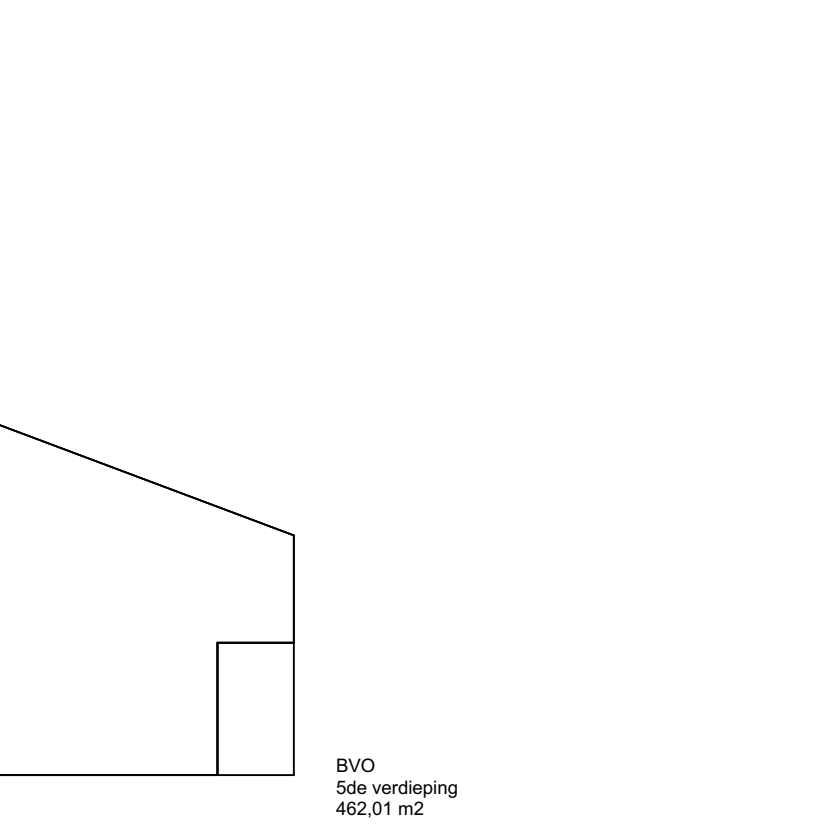

BVO
3de verdieping
520,81 m2



BVO
6de verdieping
274,08 m2



BVO
Kelder -1
414,97 m2

Opdrachtgever : **Rola VastgOEd BV**
Arnhemsebovenweg, Zeist

Gebruiker : ---

Project : Appartementengebouw met 29 appartementen
: en 1 kade-woning Rijnhuizen MWH

Onderwerp : Getallen

Status : Aanvraag omgevingsvergunning (AO)

Werknummer : 23006

Schaal : 1:200

Formaat : A1

Getekend : AC&P BV

Ontwerp : CvL

Datum : 27-07-2023

Gewijzigd : 05-03-2024

Bladnummer

AO b - 004



Kerkstraat 48
3431 CR Nieuwegein
T +31 (0)30 879 3616
E post@acenp.nl
I www.acenp.nl