


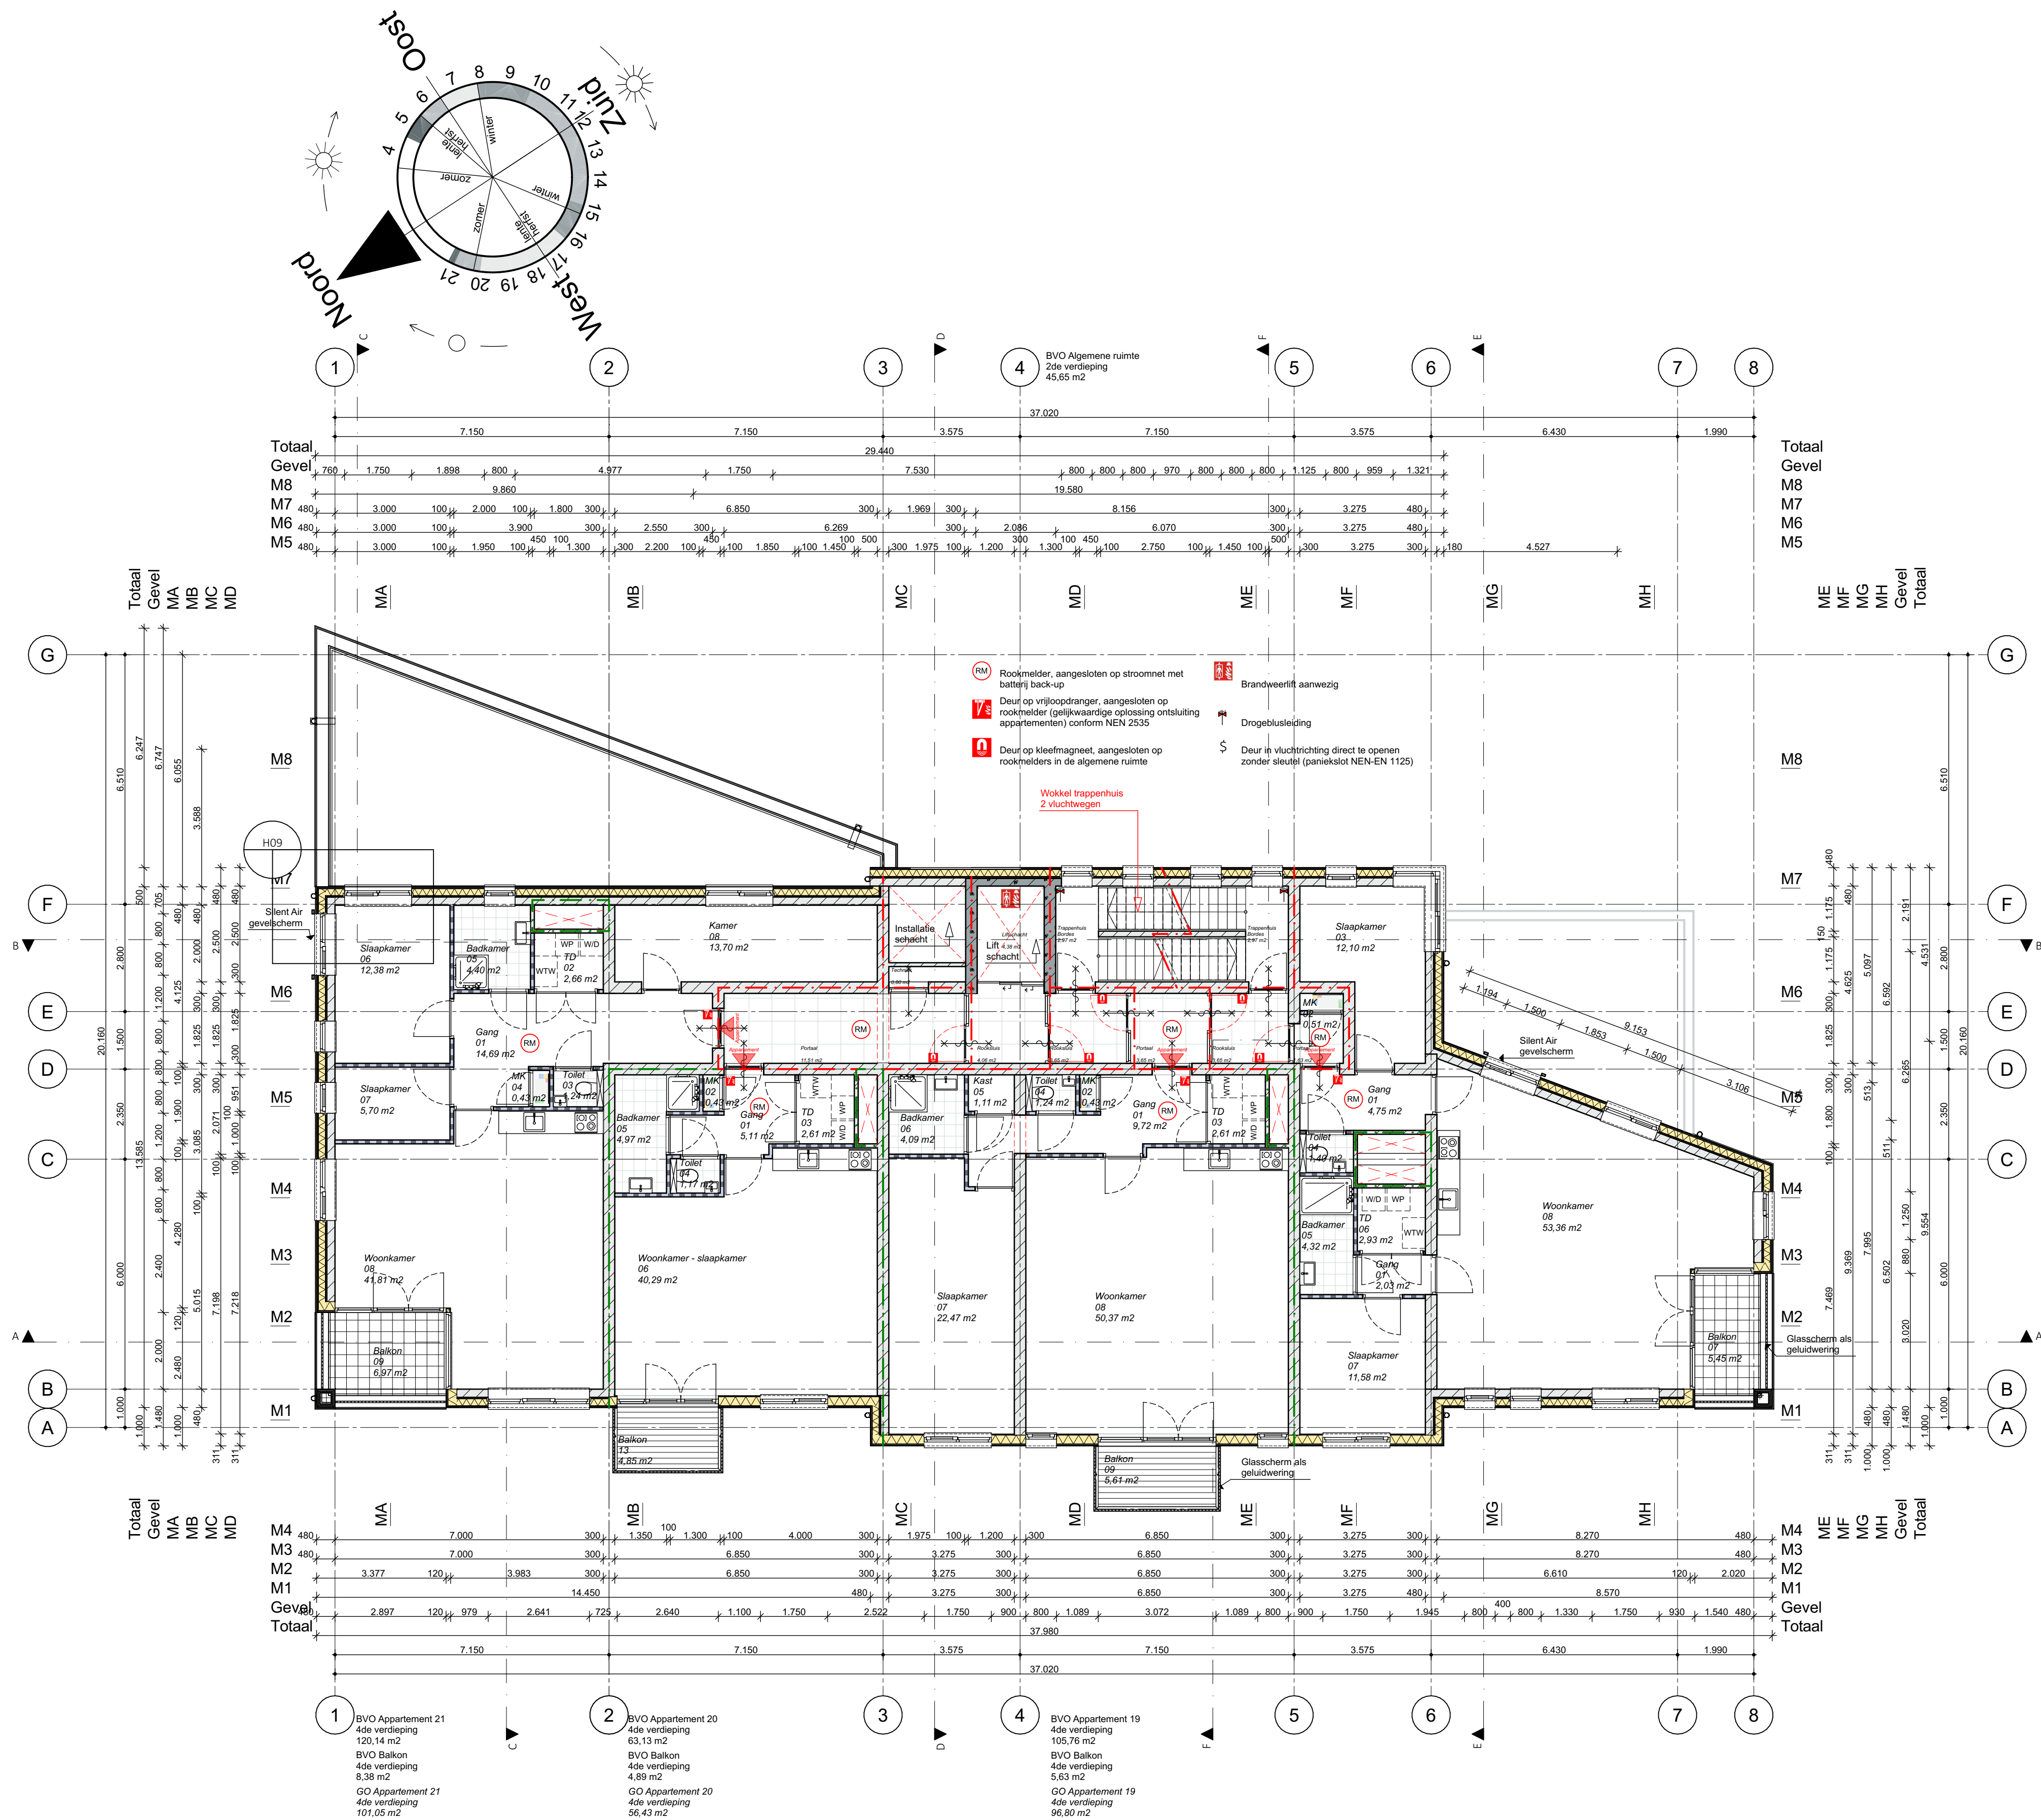

Wijz.	Datum	Get.	Omschrijving
-------	-------	------	--------------

Opdrachtgever : **Rola Vastgoed BV**
Arnhemsebovenweg, Zeist

Gebruiker : ---

Project : Appartementengebouw met 29 appartementen
en 1 kade-woning Rijnhuizen MWH

Onderwerp : 4de verdieping

Status : Aanvraag omgevingsvergunning (AO)

Werknummer : 23006

Schaal : 1:100

Formaat : A1

Getekend : AC&P BV

Ontwerp : CvL

Datum : 27-07-2023

Gewijzigd : 05-03-2024

Bladnummer : **AO b - 010**

