


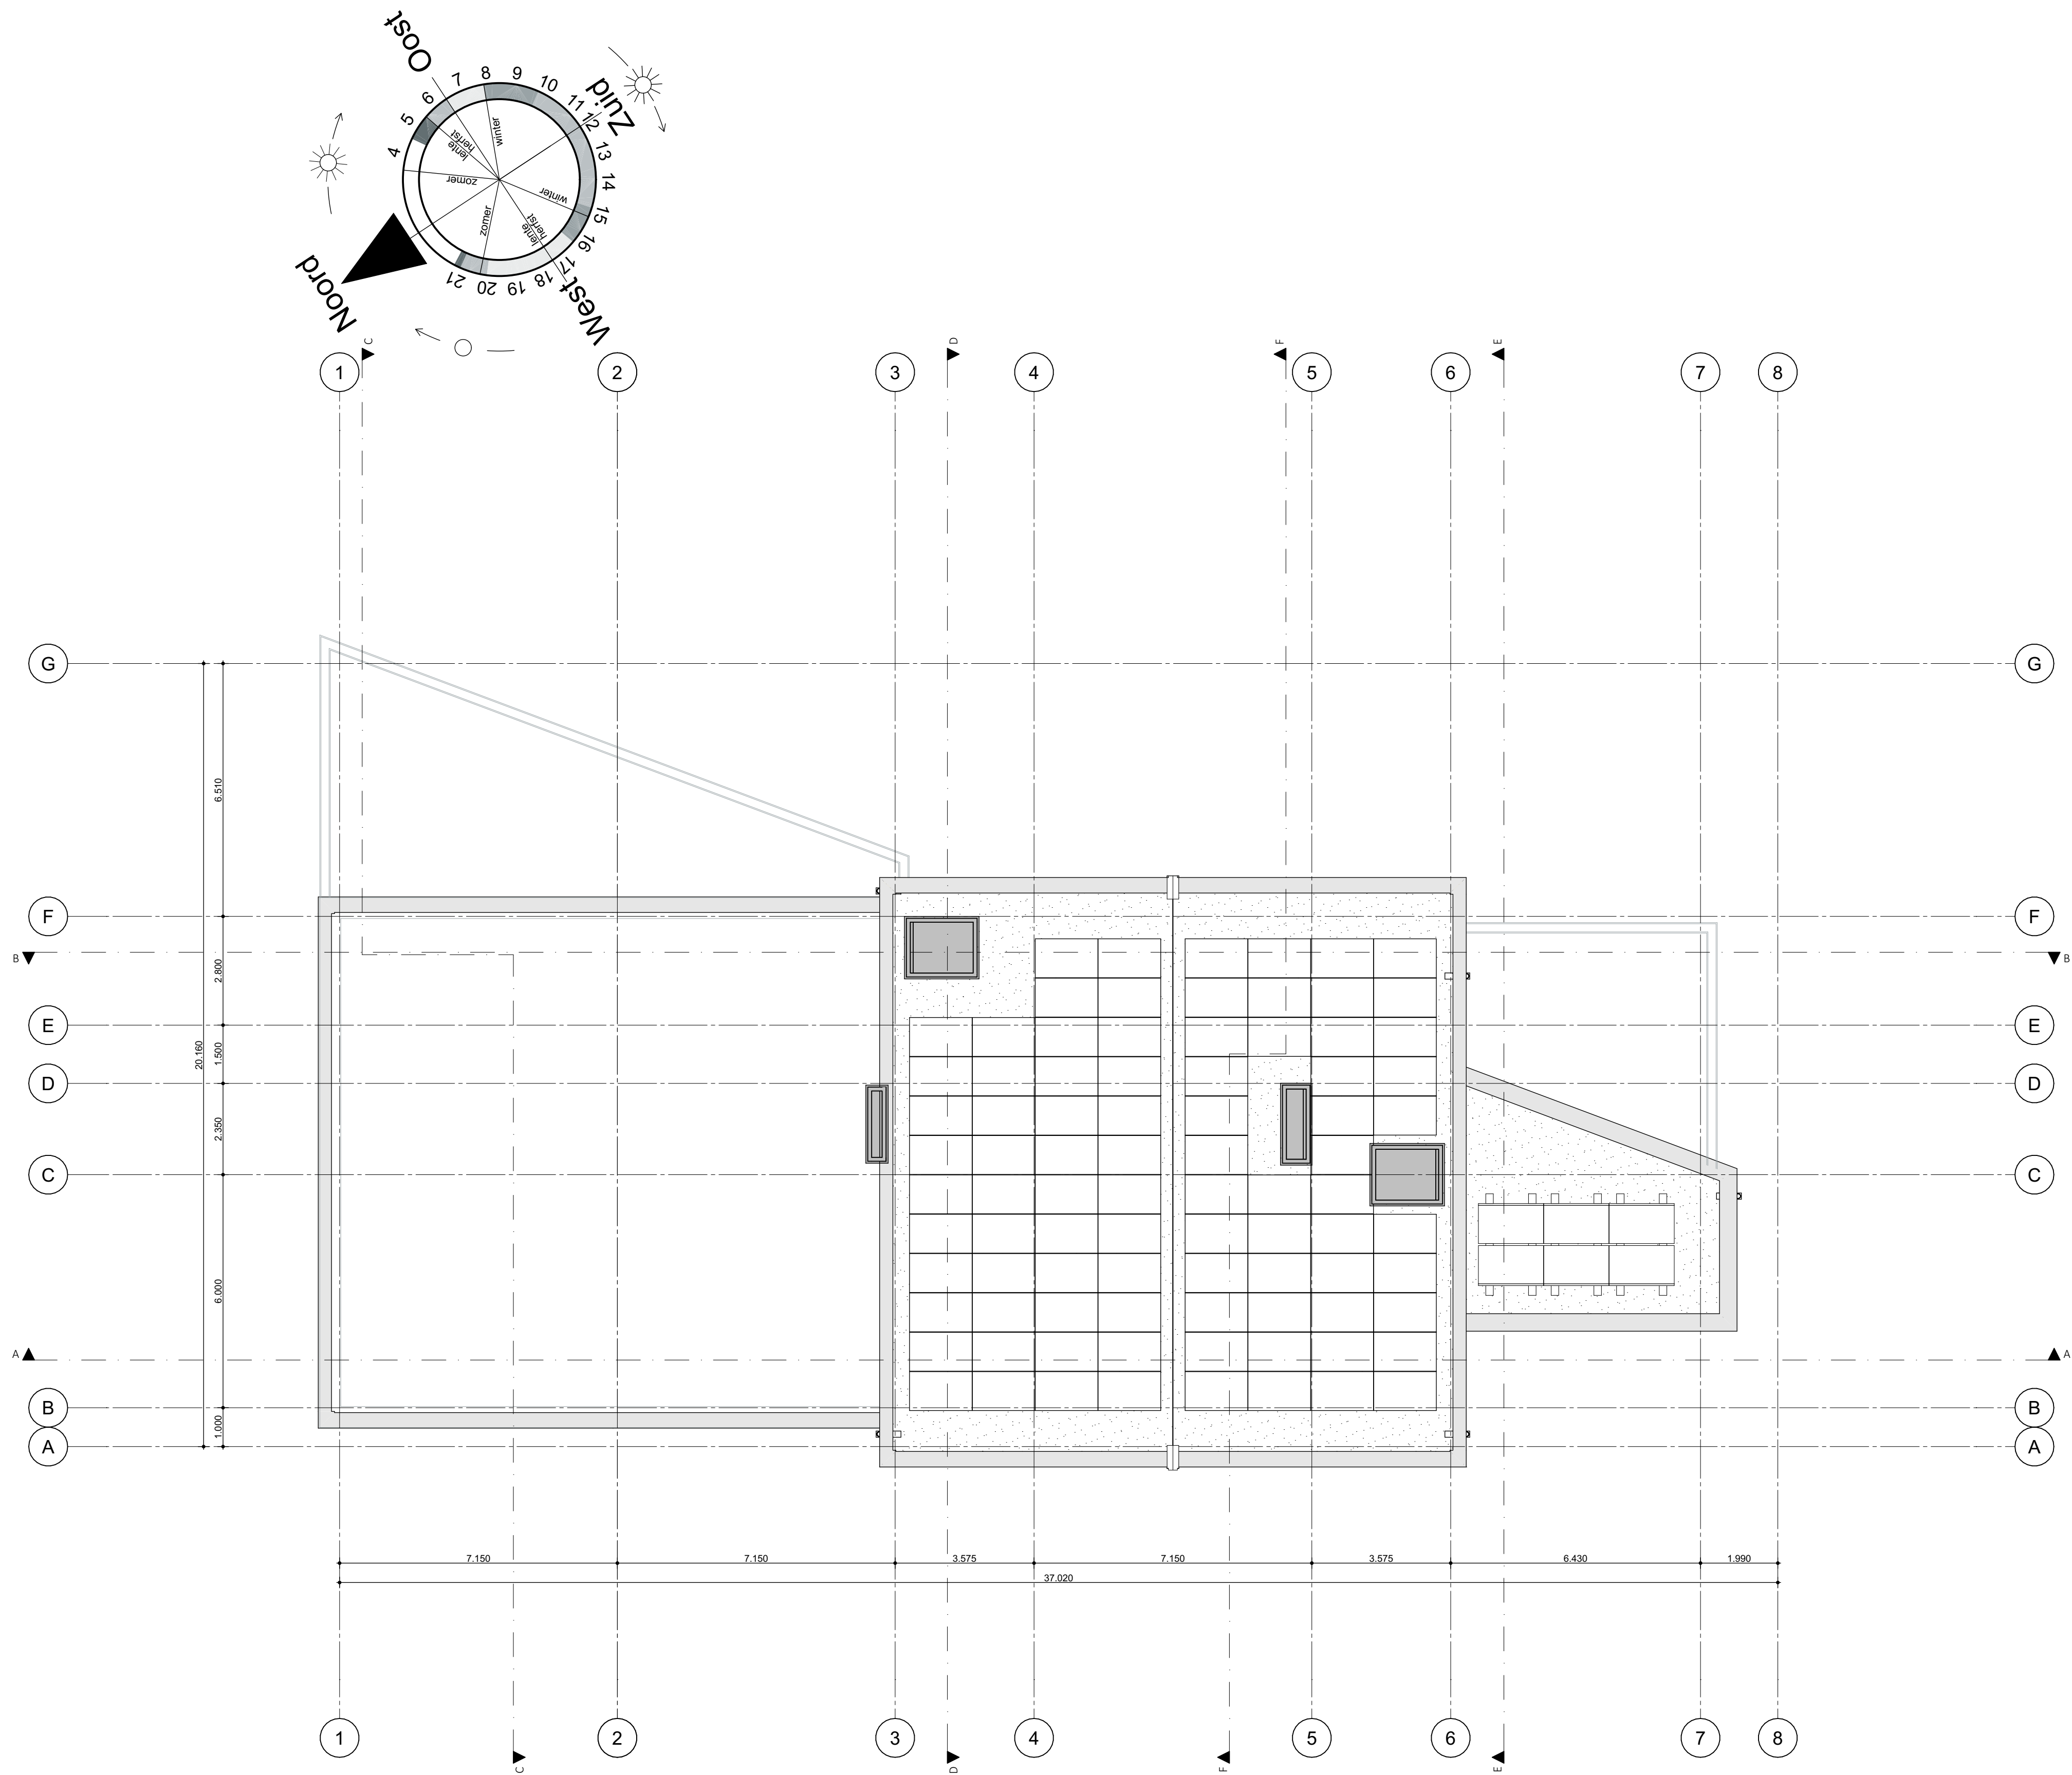

Wijz.	Datum	Get.	Omschrijving

Opdrachtgever : **Rola Vastgoed BV**
Arnhemsebovenweg, Zeist

Gebruiker : ---

Project : Appartementengebouw met 29 appartementen
en 1 kade-woning Rijnhuizen MWH
Onderwerp : Dakoverzicht
Status : Aanvraag omgevingsvergunning (AO)

Werknummer : 23006
Schaal : 1:100
Formaat : A1
Getekend : AC&P BV
Ontwerp : CvL
Datum : 27-07-2023
Gewijzigd : 05-03-2024



Kerkstraat 48
3431 CR Nieuwegein
T +31 (0)30 879 3616
E post@acenp.nl
I www.acenp.nl