


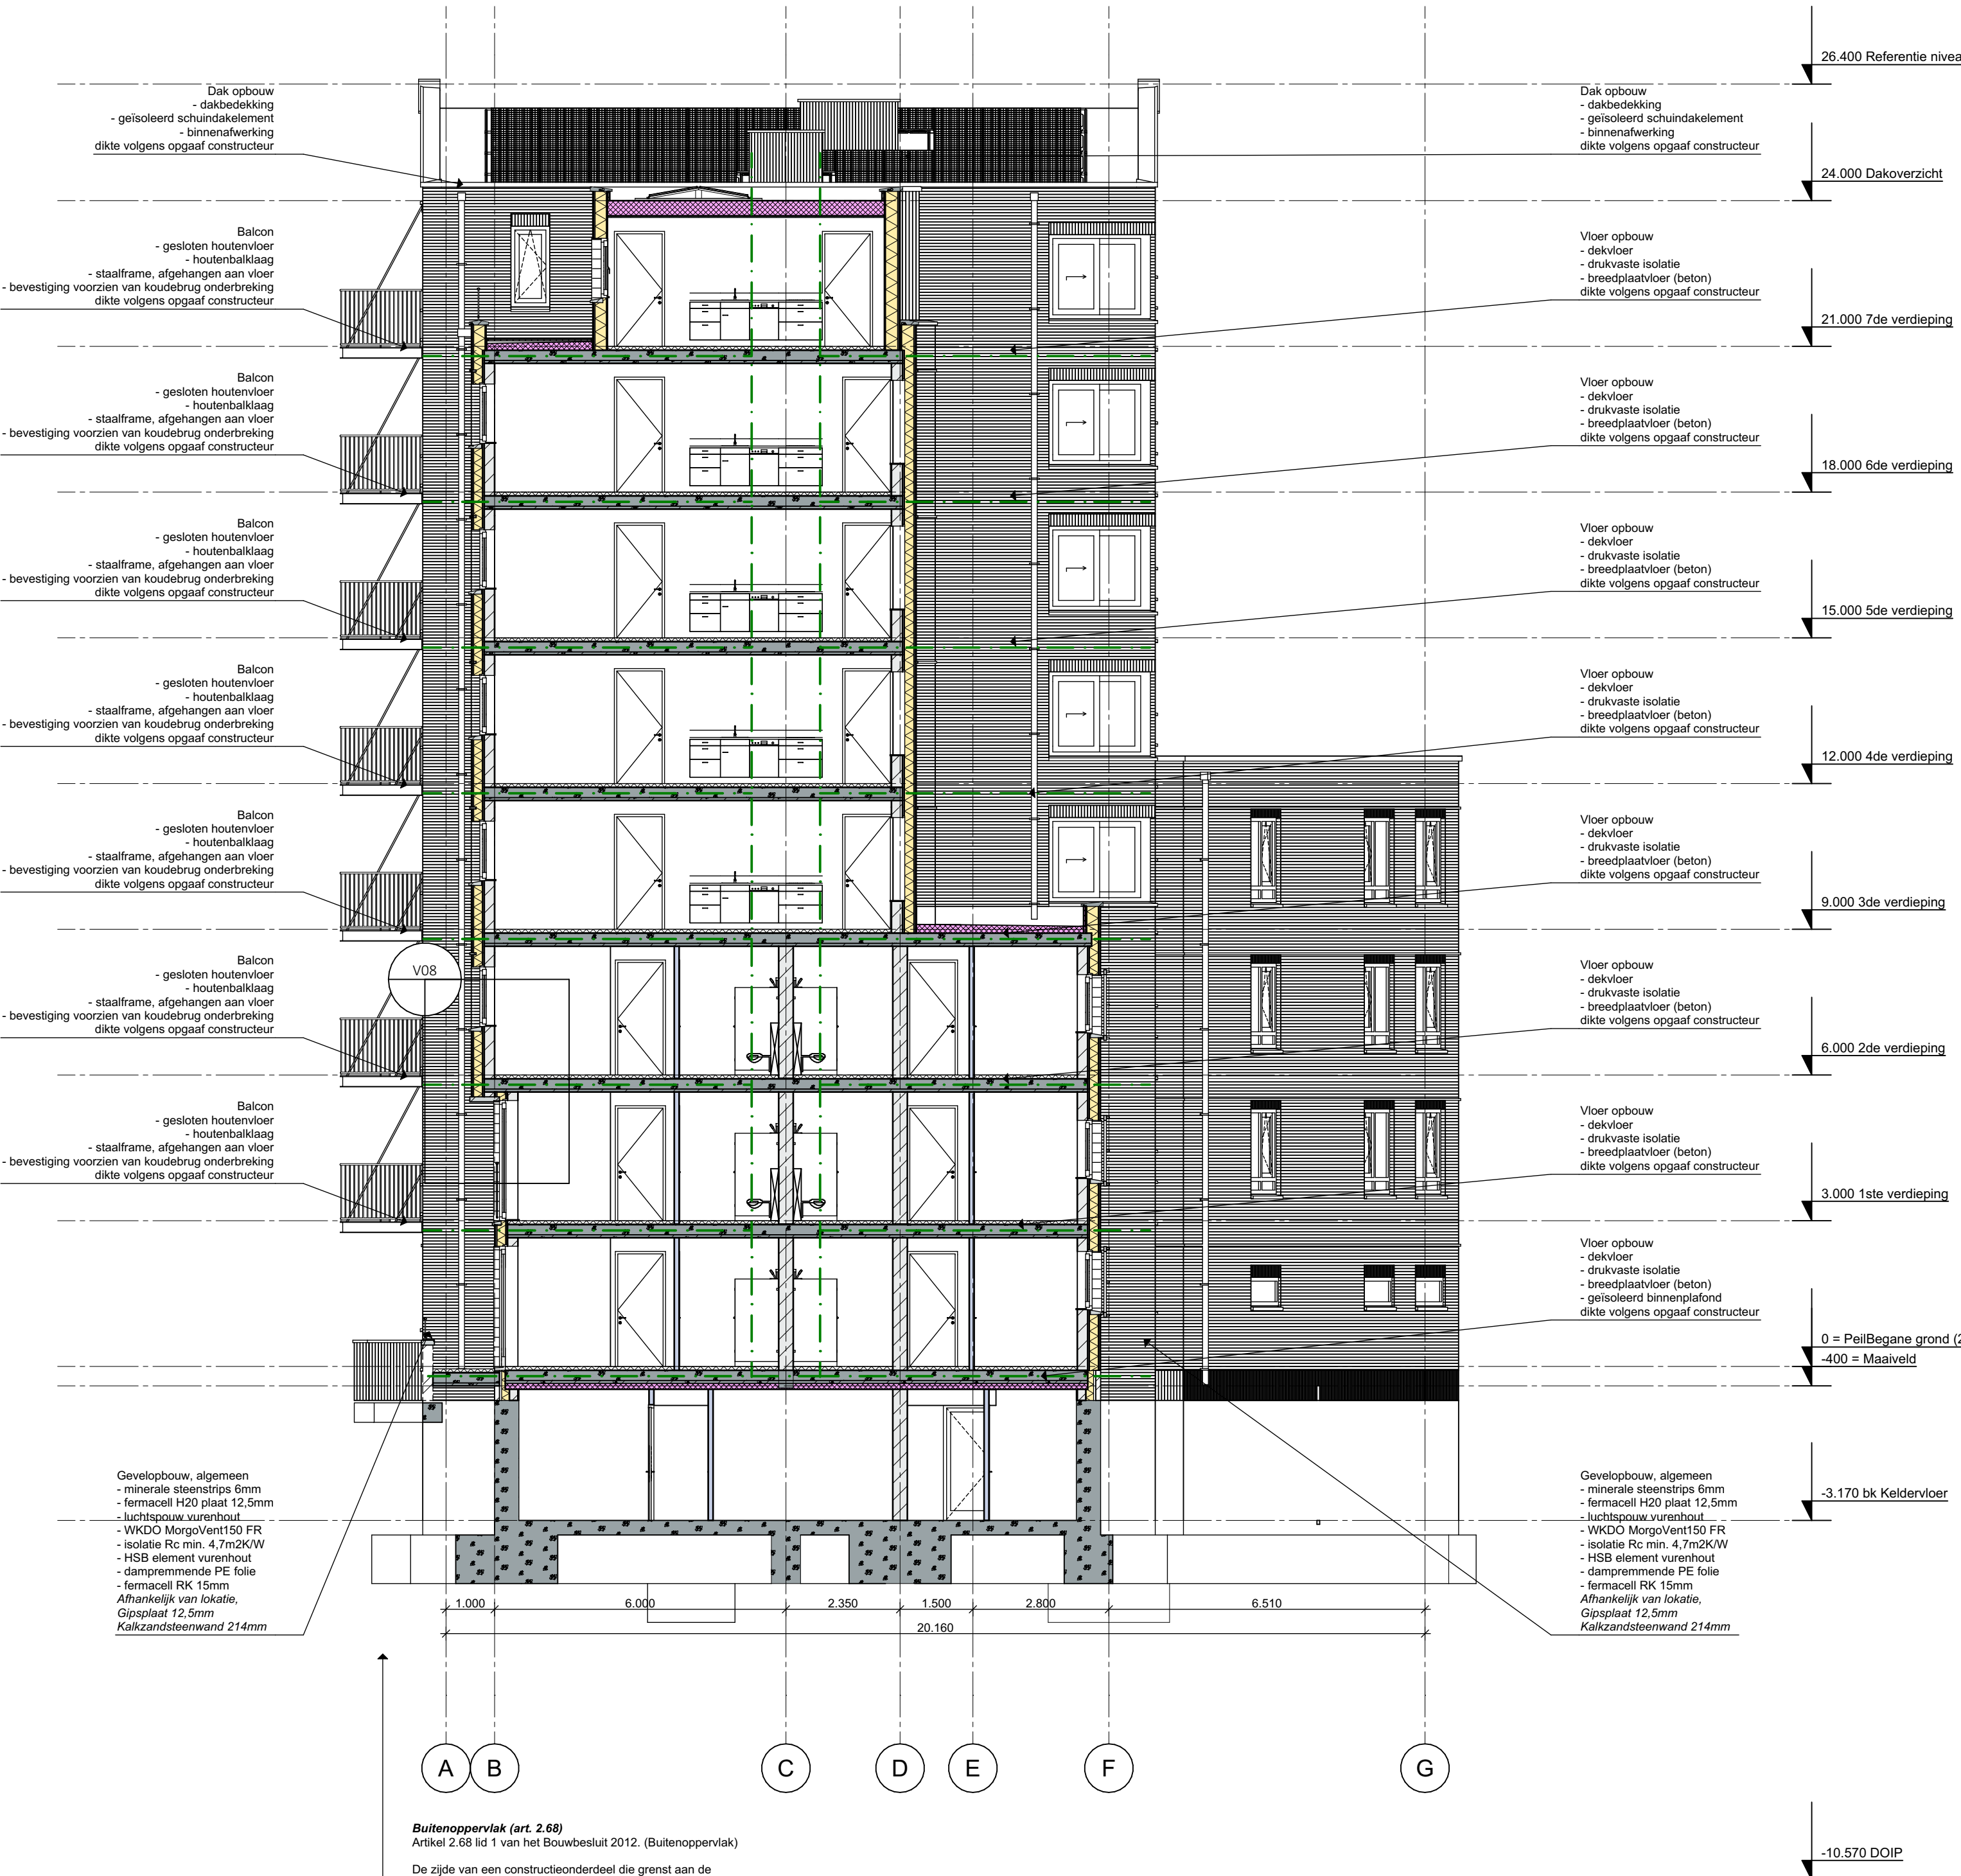

Buitenoppervlak (art. 2.68)
Artikel 2.68 lid 1 van het Bouwbesluit 2012. (Buitenoppervlak)
De zijde van een constructieonderdeel die grenst aan de buitenlucht moet voldoen aan brandklasse B.

Van de toegepaste materialen in de gevelconstructie moeten de specificaties en details van de leveranciers ter beoordeling toegevoegd worden aan het uitvoeringsdossier.

Gevels en daken (NEN 6068)
Artikel 5.2 van de NEN 6068 (Voorwaarden aan gevels en daken)
De buitenzijde van de gevels van waaruit en waarmatree brandoverslag wordt bepaald moet voldoen aan de brandklasse B, bepaald volgens NEN-EN 13501-1. Dit moet met behulp van een attest worden aangetoond.

Een voorwaarde voor het toepassen van een brandoverslagberekening op basis van de NEN 6068 is dat de buitenzijde van de gevel voor ten minste 95 % bestaat uit bouwmaterialencombinaties die ten minste voldoen aan klasse B bepaald volgens NEN-EN 13501-1.
Vender geldt het uitgangspunt dat branduitbreiding via een spouw niet mogelijk is



Buitenoppervlak (art. 2.68)
Artikel 2.68 lid 1 van het Bouwbesluit 2012. (Buitenoppervlak)
De zijde van een constructieonderdeel die grenst aan de buitenlucht moet voldoen aan brandklasse B.

Van de toegepaste materialen in de gevelconstructie moeten de specificaties en details van de leveranciers ter beoordeling toegevoegd worden aan het uitvoeringsdossier.

Gevels en daken (NEN 6068)
Artikel 5.2 van de NEN 6068 (Voorwaarden aan gevels en daken)
De buitenzijde van de gevels van waaruit en waarmatree brandoverslag wordt bepaald moet voldoen aan de brandklasse B, bepaald volgens NEN-EN 13501-1. Dit moet met behulp van een attest worden aangetoond.

Een voorwaarde voor het toepassen van een brandoverslagberekening op basis van de NEN 6068 is dat de buitenzijde van de gevel voor ten minste 95 % bestaat uit bouwmaterialencombinaties die ten minste voldoen aan klasse B bepaald volgens NEN-EN 13501-1.
Vender geldt het uitgangspunt dat branduitbreiding via een spouw niet mogelijk is

Doorsnede E-E

Kleuren en materialen

Onderdeel	Materiaal / Omschrijving
Baksteen (steenstrips op HSB)	Baksteen (steenstrips op HSB)
Gevel blok Midden	Baksteen (steenstrips op HSB)
Gevel blok Rechts	Baksteen (steenstrips op HSB)
Setback - plint en opbouw	Hout
Kozijnen	Kunststof (blokprofiel)
Draaiendeden	Kunststof (blokprofiel)
Waterslag en gevelbanden	Kunststeen
Glas	Trippel glas
Balusters	Staal
Leuning op baluster	Hout
Muurafdekking	Kunststeen
Dakafwerking schuin	Kunststof
Dakafwerking plat	Kunststof

- CONSTRUCTIE VOLGENS NADERE OPGAVE CONSTRUCTEUR
- INSTALLATIES VOLGENS NADERE OPGAVE INSTALLATIEADVISEUR
- BENG, Inc. UITGANGSPUNTEN VOLGENS BEREKENING VISSCHER BOUW EN INSTALLATIEADVIES
- BRANDVEILIGHEID/BRANDOVERSLAG VOLGENS RAPPORTAGE PEUTZ
- GELUIDWERENDE VOORZIENINGEN VOLGENS RAPPORTAGE PEUTZ
- BOUWBESLUITBEREKENINGEN VOLGENS RAPPORTAGE PEUTZ

Kleur links

Grijs-bruin Wasserstrich VB WF
Paars gereduceerd Wasserstrich VB WF
Wit geklemd VB WF
Natuur, grijsverkleurd (volgens nader te verstrekken monster)

RAL 7037 Grijs
RAL 7043 Donker Grijs
RAL 7032
Blank, naturel
RAL 9005 Zwart
Amerikaans Eiken, behandeld voor buiten

RAL 7032

Lichtgrijs
Lichtgrijs met ballast (grof grind)

Doorsnede F-F

Wijz.	Datum	Get.	Omschrijving
-------	-------	------	--------------

Opdrachtgever : **Rola Vastgoed BV**
Amhemsebovenweg, Zeist

Gebruiker : ---

Project : Appartementengebouw met 29 appartementen
en 1 kade-woning Rijnhuizen MWH

Onderwerp : Doorsnede E-E EN F-F

Status : Aanvraag omgevingsvergunning (AO)

Werknummer : 23006

Schaal : 1:100, 1:500

Formaat : A1

Getekend : AC&P BV

Ontwerp : CvL

Datum : 27-07-2023

Gewijzigd : 05-03-2024



Kerkstraat 48
3431 CR Nieuwegein
T +31 (0)30 879 3616
E post@acp.nl
I www.acp.nl

Bladnummer

AO b - 022