


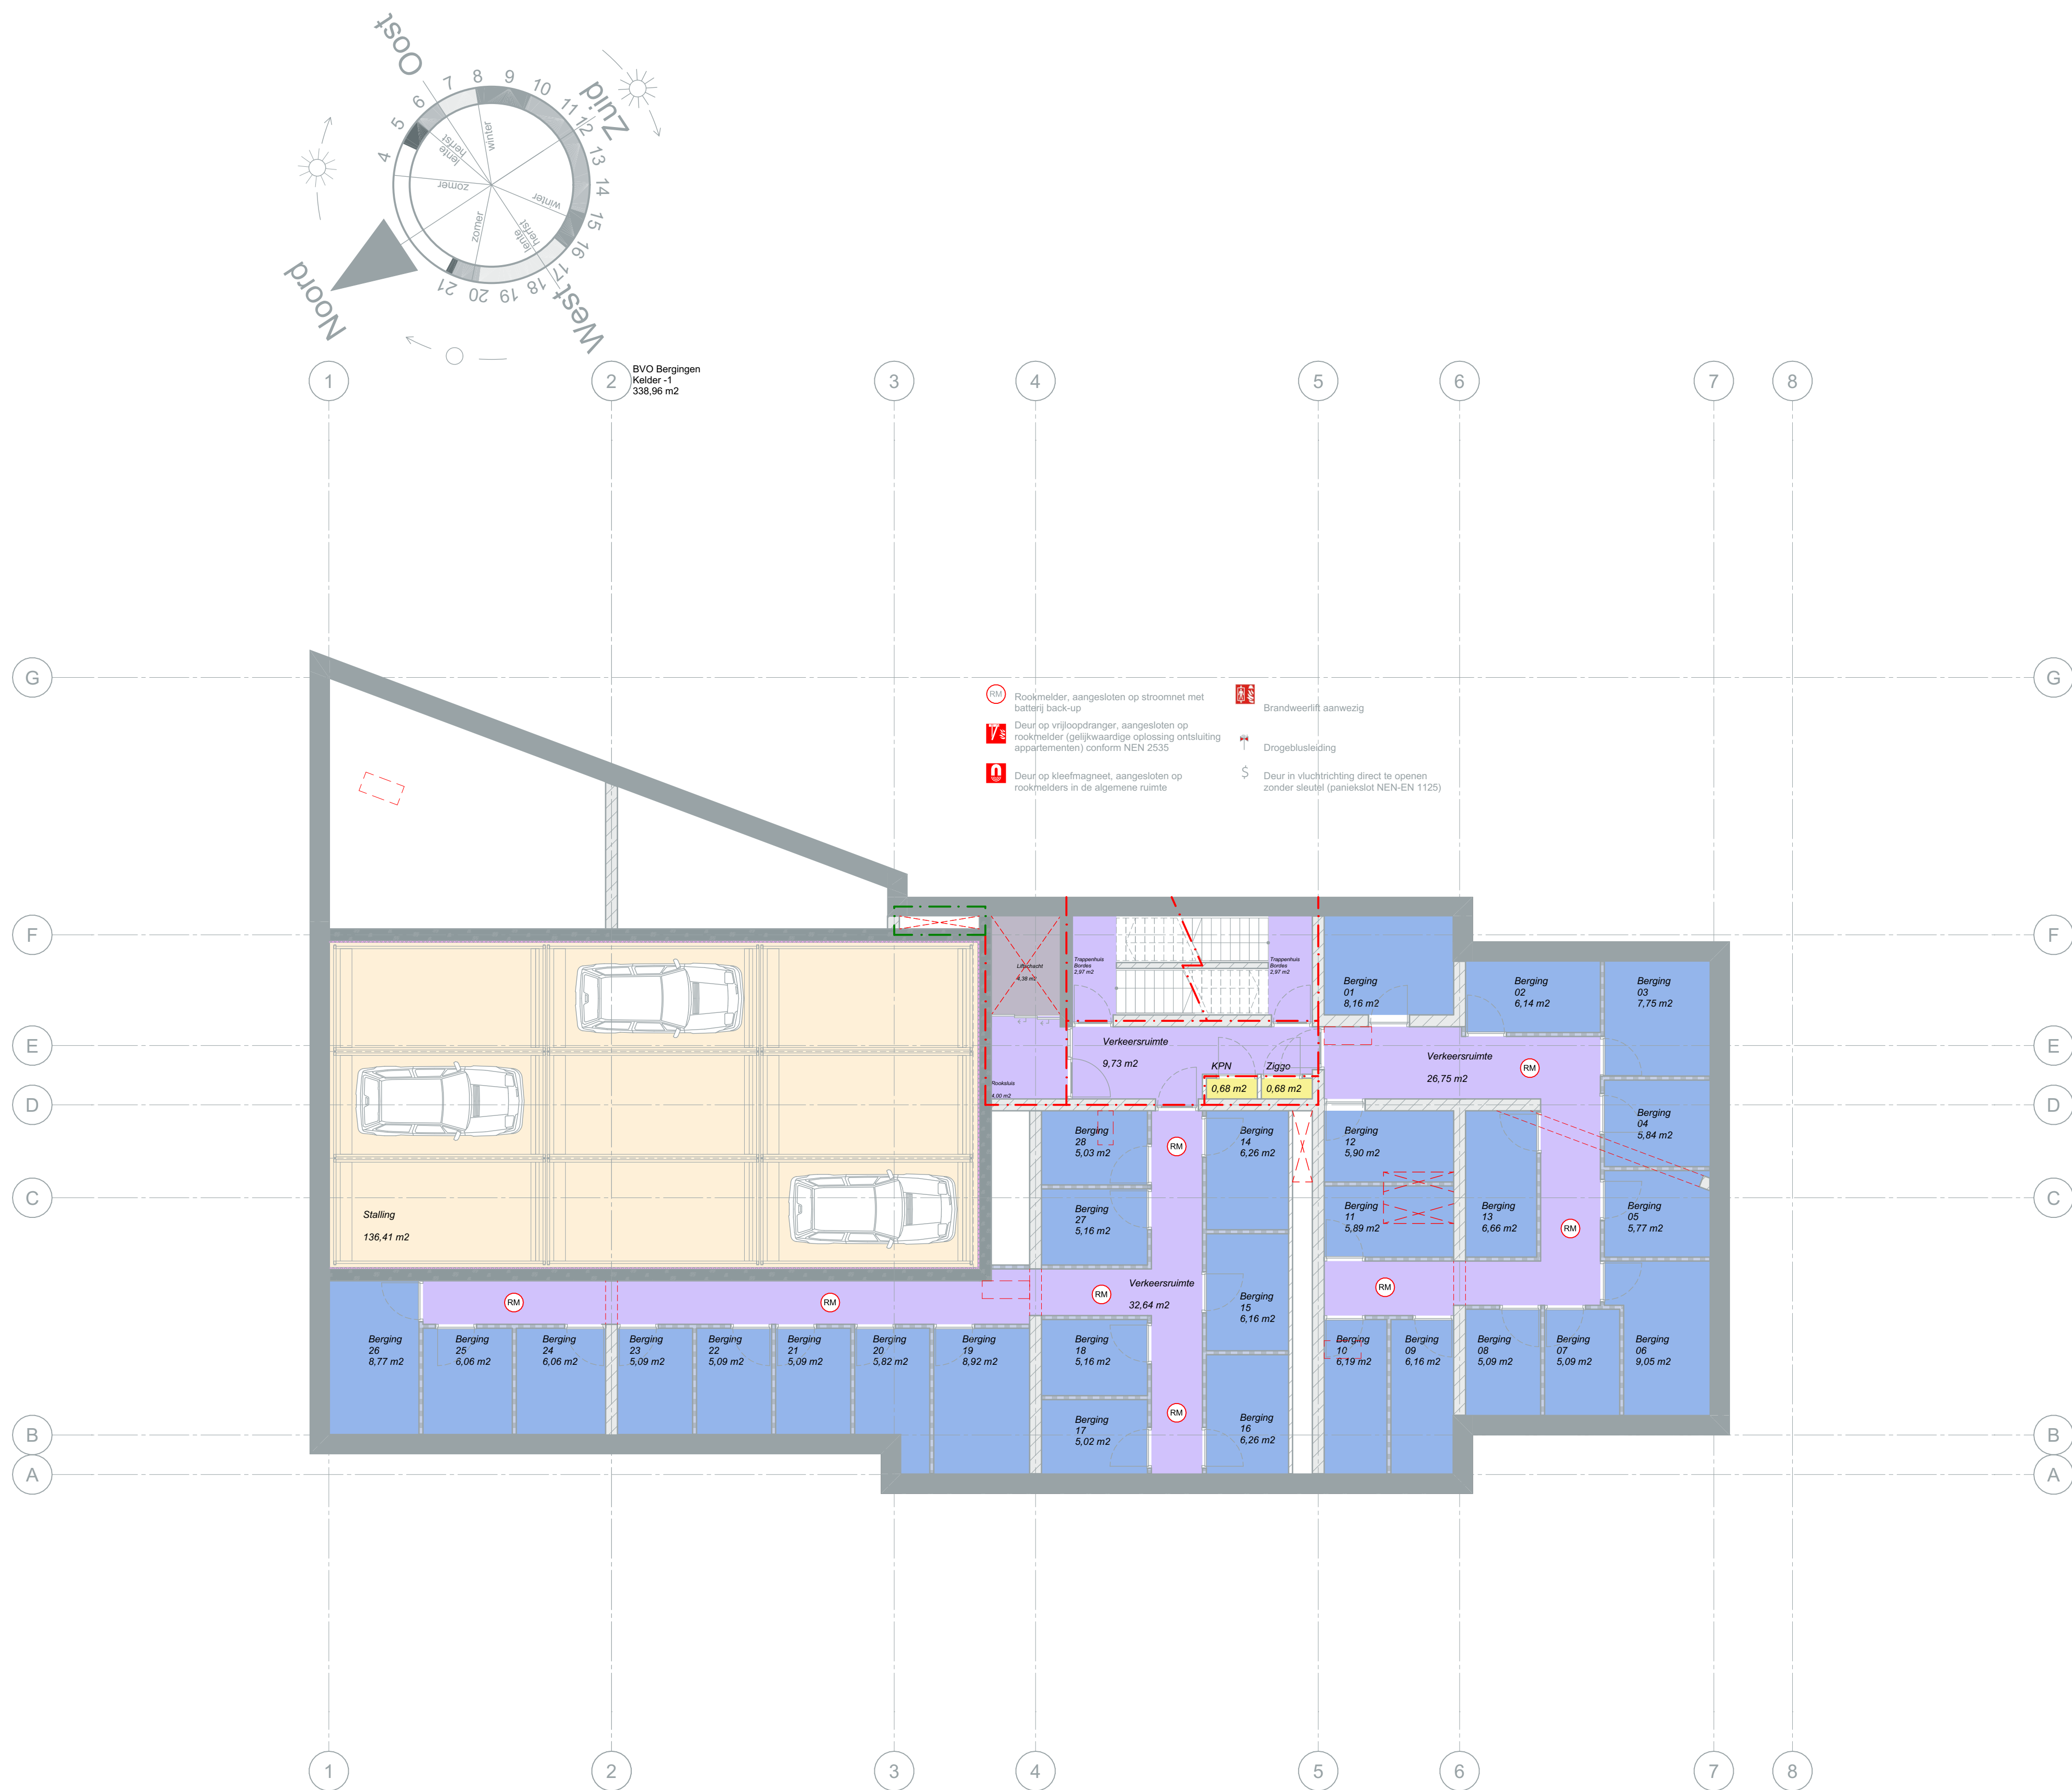

Renvooi BBSL

- Verbleefruimte
- Verkeersruimte
- Toiletruimte
- Badruimte
- Technische ruimte
- Bergruimte
- Stalingsruimte
- Bullenruimte

Wijz.	Datum	Get.	Omschrijving

Opdrachtgever : Rola VastgOEd BV
Arnhemsebovenweg, Zeist

Gebruiker : ---

Project : Appartementengebouw met 29 appartementen
en 1 kade-woning Rijnhuizen MWH

Onderwerp : Bouwbesluit Kelder
Status : Aanvraag omgevingsvergunning (AO)

Werknummer : 23006
Schaal : 1:100
Formaat : A1
Getekend : AC&P BV
Ontwerp : CvL
Datum : 27-07-2023
Gewijzigd : 05-03-2024



Kerkstraat 48
3431 CR Nieuwegein
T +31 (0)30 879 3616
E post@acnp.nl
I www.acnp.nl