

# Principe details



Deze tekeningen zijn gebaseerd op analoge of digitale onderleggers van de bestaande situatie die AC&P BV van of via de opdrachtgever heeft ontvangen. De maatvoering is door AC&P BV niet in het werk gecontroleerd. De maatvoering kan daardoor afwijken en is indicatief. Maatvoeringen dienen te allen tijde in het werk te worden gecontroleerd.

|                                                                          |   |                                   |  |
|--------------------------------------------------------------------------|---|-----------------------------------|--|
| Appartementengebouw met 29 appartementen en 1 kade-woning Rijnhuizen MWH |   |                                   |  |
| onderwerp                                                                | : | Voorblad                          |  |
| werknr.                                                                  | : | 23006                             |  |
| status                                                                   | : | Aanvraag omgevingsvergunning (AO) |  |
| schaal                                                                   | : |                                   |  |
| datum                                                                    | : | 06-02-2024                        |  |
| gewijzigd                                                                | : | 05-03-2024                        |  |
| bladnr.                                                                  | : | PD - 001                          |  |

# Tekeningenlijst

Werknummer : 23006

Project : Appartementengebouw met 29 appartementen en 1 kade-woning Rijnhuizen MWH

Status : Aanvraag omgevingsvergunning (AO)

Datum : 05-03-2024

| Tekening | Omschrijving              | Schaal | Afmeting | Datum      | Wijzigingsdatum |
|----------|---------------------------|--------|----------|------------|-----------------|
| PD - 001 | Voorblad                  |        | A3       | 6-02-2024  | 29-02-2024      |
| PD - 002 | Tekeningenlijst           |        | A3       | 6-02-2024  | 29-02-2024      |
| PD - 003 | Renvooi                   | 1:100  | A3       | 28-02-2024 | 29-02-2024      |
| PD - 004 | Renvooi                   | 1:100  | A3       | 28-02-2024 | 29-02-2024      |
| PD - 005 | Detailpositie horizontaal | 1:500  | A3       | 6-02-2024  | 29-02-2024      |
| PD - 006 | Detailpositie verticaal   | 1:500  | A3       | 6-02-2024  | 29-02-2024      |
| PD - 007 | H01 Detail                | 1:10   | A3       | 6-02-2024  | 29-02-2024      |
| PD - 008 | H02 Detail                | 1:10   | A3       | 6-02-2024  | 29-02-2024      |
| PD - 009 | H03 Detail                | 1:10   | A3       | 6-02-2024  | 29-02-2024      |
| PD - 010 | H04 Detail                | 1:10   | A3       | 6-02-2024  | 29-02-2024      |
| PD - 011 | H05 Detail                | 1:10   | A3       | 6-02-2024  | 29-02-2024      |
| PD - 012 | H06 Detail                | 1:10   | A3       | 6-02-2024  | 29-02-2024      |
| PD - 013 | H07 Detail                | 1:10   | A3       | 6-02-2024  | 29-02-2024      |
| PD - 014 | H08 Detail                | 1:10   | A3       | 6-02-2024  | 29-02-2024      |
| PD - 015 | H09 Detail                | 1:10   | A3       | 6-02-2024  | 29-02-2024      |
| PD - 016 | H10 Detail                | 1:10   | A3       | 6-02-2024  | 29-02-2024      |
| PD - 017 | V01 Detail                | 1:10   | A3       | 6-02-2024  | 29-02-2024      |
| PD - 018 | V02 Detail                | 1:10   | A3       | 6-02-2024  | 29-02-2024      |
| PD - 019 | V03 Detail                | 1:10   | A3       | 6-02-2024  | 29-02-2024      |
| PD - 020 | V04 Detail                | 1:10   | A3       | 6-02-2024  | 29-02-2024      |
| PD - 021 | V05 Detail                | 1:10   | A3       | 6-02-2024  | 29-02-2024      |
| PD - 022 | V06 Detail                | 1:10   | A3       | 6-02-2024  | 29-02-2024      |
| PD - 023 | V07 Detail                | 1:10   | A3       | 6-02-2024  | 29-02-2024      |
| PD - 024 | V08 Detail                | 1:10   | A3       | 6-02-2024  | 29-02-2024      |
| PD - 025 | V09 Detail                | 1:10   | A3       | 6-02-2024  | 29-02-2024      |

Deze tekeningen zijn gebaseerd op analoge of digitale onderleggers van de bestaande situatie die AC&P BV van of via de opdrachtgever heeft ontvangen. De maatvoering is door AC&P BV niet in het werk gecontroleerd. De maatvoering kan daardoor afwijken en is indicatief. **Maatvoeringen dienen te allen tijde in het werk te worden gecontroleerd.**

# Renvooi algemeen

|                                    |   |                          |   |
|------------------------------------|---|--------------------------|---|
| gebruiksfunctie                    | - woonfunctie   | constructie berekeningen | Voor berekeningen van staal-,beton- en houtconstructies zie rapportage en tekeningen constructeur<br>Constructies conform nadere opgave tekeningen en berekeningen constructeur, uiterlijk 3 weken voor aanvang bouw.<br>De hoofddraagconstructie heeft een brandwerendheid van 120 minuten, gebaseerd op het criterium van bezwijken, bepaald volgens het gestelde in de norm NEN 6071: betonconstructie en NEN 6072: staalconstructie.   |
| elektriciteit                      | Een voorziening voor electriciteit voldoet aan:<br>- NEN 1010 (laatste uitgave) bij lage spanning<br>- bouwbesluit 2012   |                          |   |
| drinkwater                         | Een voorziening voor drinkwater voldoet aan NEN 1006 (laatste uitgave)   | brandveiligheid          | Wand(constructie) met een weerstand tegen branddoorslag en brandoverslag (WBDBO) van ten minste 30 of 60 minuten (als aangegeven op tekening)<br>De brandwerende wanden lopen door tot de onderkant van de vloer- of dakconstructie<br>Optische hitte- en rookmelder (niet ioniserende), aangesloten op het lichtnet, 230 volt met back-up batterij, uitvoering conform NEN 2555<br>Alle woningscheidende wanden en vloeren 60 min. brandwerend.<br>De geeïste brandwerendheid van wanden, kolommen, balken, e.d. is aan te tonen door middel van een geldig rapport van een door de raad van accreditatie aangewezen instituut<br>Constructie-onderdelen van een van brand en rook gevrijwaarde vluchtroute, voldoen m.b.t. de bijdrage tot brandvoortplanting aan klasse 2 van NEN 6065 of NEN-EN 13501-1<br>Rookproductie van constructie-onderdelen in een ruimte waardoor een brand en/of rookvrije vluchtroute voert (met uitzondering van vloeren en bovenzijde trap) hebben geen grotere rookdichtheid dan aangegeven in de NEN 6075<br>Alle woningtoegangsdeuren e.a. deuren met een WBDBO-eis worden voorzien van: Complete deur-set gekeurd conform NEN 2535 t.b.v. zelfsluitende deuren met vrijloopdragers |
| afvoer huishoudelijk afvalwater:   | Een afvoervoorziening voor huishoudelijk afval heeft een capaciteit, een lucht- en waterdichtheid en een uitmonding en capaciteit van de onstspanningsleiding die voldoet aan NEN 3215 en NTR 3216 (laatste uitgave) De tekeningen zullen uiterlijk 3 weken voor aanvnag bouw door de installateur bij de gemeente ingediend worden   |                          |   |
| afvoer hemelwater                  | Een dak van een te bouwen bouwwerk heeft een voorziening voor de opvang en afvoer van hemelwater met een volgens NEN 3215 en NTR 3216 (laatste uitgave) bepaalde capaciteit van ten minste de volgens die norm bepaalde belasting van die voorziening. De tekeningen zullen door de installateur bij de gemeente ingediend worden.<br>Een binnen het bouwwerk gelegen voorziening voor de opvang en afvoer van hemelwater is, bepaald volgens NEN 3215 en NTR 3216, lucht- en waterdicht   | veiliggebruik            | Beperking van het ontstaan van een brandgevaarlijke situatie, afdeling 2.8 bouwbesluit 2012<br>Beperking van het ontwikkeling van brand en roook, afdeling 2.9 bouwbesluit 2012<br>Beperking van uitbreiding van brand, afdeling 2.10 bouwbesluit 2012<br>Deuren in vluchtroute vrij te openen, artikl 7.12 lid 1 bouwbesluti 2012 (aangegeven met symbool "PS")<br>De isolatie materialen van dak en gevel is van een onbrandbare kwaliteit, conform NEN 6064 of NEN-EN 13501-1<br>De onderste 2,5 meter van de buitengevel voldoet met betrekking tot de bijdrage tot brandvoortplating aan klasse 1 van de NEN 6065 en NEN-EN 13501-1<br>Inbraakwerendheid conform de NEN 5087 en NEN 5096 en politiekeurmerk   |
| ventilatie                         | Ventilatie wordt gerealiseerd door middel van een WTW installatie<br>WTW installatie is per appartement afschakelbaar in geval van calamiteiten<br>Ventilatie voorzieningen conform BENG berkening en geluidsrapportages   |                          |   |
| trappen                            | Een trap heeft afmetingen die voldoen aan tabel 2.33 van bouwbesluit 2012   |                          |   |
| Regenwerendheid                    | De trappen als bedoeld in artikel 2.36 dienen in een afdoende besloten ruimte te liggen, doel is de begaanbaarheid van de betreffende trappen te waarborgen en te zorgen dat de woningen veiligbereikbaar zijn   |                          |   |
| trapbordes                         | Een trap sluit bij de bovenste trede, over de volledige breedte van de trap, aan op een vloer met een oppervlakte van ten minste 0,8 x 0,8 m¹   |                          |   |
| trapeuning                         | Een trap voor het overbruggen van een hoogteverschil van ten minste 1 m¹ heeft aan ten minste een zijkant een leuning.<br>De bovenkant van de leuning ligt, gemeten boven de voorkant van het tredevlak van de trap, op een hoogte van ten minste 0,8 m¹ en ten hoogste 1 m¹   |                          |   |
| vloerafscheiding                   | Een vloerafscheiding heeft een hoogte van ten minste 1,0 m¹ gemeten vanaf de vloer   |                          |   |
| doorvalbeveiliging                 | Kozijnen en glazen balustrades die dienst doen als vloerafscheiding volgens afdeling 2.3 van het bouwbesluit 2012 dienen te voldoen aan de eisen gesteld in afdeling 2.3 van het bouwbesluit 2012.<br>Dit geldt voor kozijnen t.p.v. een vloerafscheiding met een hoogte verschil van meer dan 1m. waarvan de onderzijde van de glasopening lager komt dan 0,85m1 boven de vloer danwel boven een opstapmogelijkheid gelegen tussen 0,2 en 0,7m1 boven de vloer.<br>Bij de franse balcons met een raam/deur uitgevoerd met kiepstand, maximaal zo te openen dat de V vormige zij opening geen opstap mogelijkheid vormt, of de maximale opening aan de bovenzijde begrenzen op 100mm. |                          |   |
| glas                               | Glas wat de functie van doorvalbeveiliging heeft uitvoeren conform den NEN-EN 1990, NEN-EN 1991 en NEN 2608<br>Dit heeft betrekking op glas van glazenbalusters maar ook glas in kozijnen tot vloer niveau   |                          |   |
| openingen                          | Een vloerafscheiding heeft geen openingen waardoor een bol past met een doorsnede groter dan in tabel 2.16 van bouwbesluit 2012 is aangegeven   |                          |   |
| geluid                             | De karakteristieke geluidwering van buiten naar binnen dient te voldoen aan artikel 3.4 van het bouwbesluit<br>Alle woningscheidendewanden en vloeren alsmede de wanden tussen de woningen en gemeenschappelijke ruimten een geluidsisolatie: luchtgeluid = 0 dB, contactgeluid = 5 dB   |                          |   |
| geluid nagalm                      | Er dient echter door middel van een berekening te worden aangetoond dat de gemiddelde nagalmtijd van de besloten gemeenschappelijke verkeersruimte die grenst aan een niet-gemeenschappelijke ruimte van een woonfunctie niet groter is dan 1,3 sec. e.e.a. conform artikel 3.3 van het bouwbesluit   |                          |   |
| wering van vocht                   | Een uitwendige scheidingsconstructie van een verblijfsgebied een toiletruimte of een badruimte is, bepaald volgens NEN 2778, waterdicht e.e.a. conform artikel 3.5 van het bouwbesluit<br>Een constructie die een scheiding vormt tussen een verblijfsgebied, een toiletruimte of een badruimte, en een kruipruimte heeft volgens NEN 2090 bepaalde, specifieke luchtvolumestroom van ten hoogste 20.10-6 m³/(m².s)   |                          |   |
| wateropname                        | Een scheidingsconstructie van een toiletruimte of een badruimte heeft aan een zijde die grenst aan een ruimte, tot 1,2 m¹ hoogte boven de vloer van die ruimte een volgens NEN 2778 bepaalde wateropname die gemiddeld niet groter is dan 0,01 kg/(m².s1/2) en op geen enkele plaats groter dan 0,2 kg/(m².s1/2). Voor een badruimte geldt dit ter plaatse van een bad of een douche over een lengte van ten minste 3 m¹ tot een hoogte van ten minste 2,1 m¹ boven de vloer   |                          |   |
| bescherming tegen ratten en muizen | Een te bouwen bouwwerk is zodanig dat het binnendringen van ratten en muizen wordt tegen gegaan<br>Een uitwendige scheidingsconstructie heeft geen openingen die breder zijn dan 0,01 m¹. Dit geldt niet voor een afsluitbare opening en een uitmonding van: een afvoervoorziening voor luchtverversing, een afvoervoorziening voor rook, en een ont- en beluchting van een afvoervoorziening voor huishoudelijk afval<br>Een gebruiksfunctie heeft ter plaatse van een uitwendige scheidingsconstructie, een scherm tot een vanaf het aansluitende terrein gemeten diepte van ten minste 0,6 m¹. Het scherm heeft geen openingen die breder zijn dan 0,01 m¹.                        |                          |   |
| Rc en U waardes                    | Voor Rc waardes en U waardes zie BENG berekening   |                          |   |

Deze tekeningen zijn gebaseerd op analoge of digitale onderleggers van de bestaande situatie die AC&P BV van of via de opdrachtgever heeft ontvangen. De maatvoering is door AC&P BV niet in het werk gecontroleerd. De maatvoering kan daardoor afwijken en is indicatief. **Maatvoeringen dienen te allen tijde in het werk te worden gecontroleerd.**

# Materiaal renvooi

|                                                                                       |                                     |
|---------------------------------------------------------------------------------------|-------------------------------------|
|  | Kalkzandsteen                       |
|  | Geïsoleerde gevelpanelen            |
|  | Lichtescheidingswanden              |
|  | Isolatiemateriaal                   |
|  | Geïsoleerde dakplaten               |
|  | Harde isolatieplaat (onder vloeren) |
|  | Prefabbeton                         |
|  | In het werk gestort beton           |

| Appartementengebouw met 29 appartementen en 1 kade-woning Rijnhuizen MWH |           |   |                                   |
|--------------------------------------------------------------------------|-----------|---|-----------------------------------|
|                                                                          | onderwerp | : | <b>Renvooi</b>                    |
|                                                                          | werknr.   | : | 23006                             |
|                                                                          | status    | : | Aanvraag omgevingsvergunning (AO) |
|                                                                          | schaal    | : | 1:100                             |
|                                                                          | datum     | : | 06-02-2024                        |
|                                                                          | gewijzigd | : | 05-03-2024                        |
|                                                                          | bladnr.   | : | <b>PD - 003</b>                   |



Legenda Brandveiligheid

|  |                                             |  |   |
|--|---------------------------------------------|--|---|
|  | 30 minuten brandwerend NEN6069 r 200        |  | Ruimte voorzien van noodverlichting                                                                                      |
|  | 60 minuten brandwerend NEN6069 r 200        |  | Verlichte vluchtrouteaanduiding NEN3011                                                                                  |
|  | 30 minuten brandwerend                      |  | Deur in vluchtrichting direct te openen zonder sleutel (paniekslot NEN-EN 1125)                                          |
|  | Zelfsluitend deur<br>30 minuten brandwerend |  | Rookmelder, aangesloten op stroomnet met batterij back-up                                                                |
|  | 60 minuten brandwerend                      |  | Brandweerlift aanwezig                                                                                                   |
|  | Zelfsluitend deur<br>60 minuten brandwerend |  | Deur op vrijloopdranger, aangesloten op rookmelder (gelijkwaardige oplossing ontsluiting appartementen) Conform NEN 2535 |
|  | Zelfsluitend deur<br>60 minuten brandwerend |  | Drogeblusleiding   |
|  | Zelfsluitend deur<br>60 minuten brandwerend |  | Deur op kleefmagneet, aangesloten op rookmelders in de algemene ruimte                                                   |

electra conform NEN 1010

|  |                                                             |
|--|-------------------------------------------------------------|
|  | bel                                                         |
|  | wandlichtpunt                                               |
|  | wandlichtpunt waterdicht                                    |
|  | plafondlichtpunt                                            |
|  | enkelpolige schakelaar                                      |
|  | wisselschakelaar                                            |
|  | dubbelpolige schakelaar                                     |
|  | dubbele wandcontactdoos geaard                              |
|  | enkele wandcontactdoos geaard                               |
|  | wand-/rookmelder (aangesloten op lichtnet) conform NEN 2555 |


schakelaars op 1050+ / wcd op 300+  
1 wcd per vertrek op 1050+

riolering/vloerleidingen

|  |         |                                    |
|--|---------|------------------------------------|
|  | wm      | aansluiting wasmachine             |
|  | kk      | aansluiting koelkast               |
|  | 2400+   | aansluiting afzuigkap              |
|  | cv      | aansluiting cv-ketel               |
|  | mv      | aansluiting mechanische ventilatie |
|  | kt      | kamerthermostaat                   |
|  | wd      | loze leiding wasdroger             |
|  | ll div. | loze leiding div.                  |
|  | g       | gas (keuken)                       |
|  | ptt     | ptt-aansluiting                    |
|  | cai     | cai-aansluiting                    |
|  | ptt     | loze leiding ptt-aansluiting       |
|  | cai     | loze leiding cai-aansluiting       |
|  |         | afzuigpunt mech.vent.              |

|  |        |                                   |
|--|--------|-----------------------------------|
|  | gst-75 | : gootsteen; diameter 75mm        |
|  | dp-50  | : douchput; diameter 50mm         |
|  | wc-110 | : toilet; diameter 110mm          |
|  | wst-50 | : wastafel; diameter 50mm         |
|  | ft-50  | : fontein; diameter 50mm          |
|  | hwa-80 | : hemelwaterafvoer; diameter 80mm |
|  | wm-75  | : wasmachine; diameter 75mm       |
|  | ca-40  | : condensafvoer; diameter 40mm    |

|  |                                               |
|--|-----------------------------------------------|
|  | : ontspanningsleiding, op dak aansluiten      |
|  | : liggende leiding tbv vuilwater              |
|  | : liggende leiding tbv HWA (gescheiden syst.) |
|  | : inspectieput                                |
|  | : onstoppings stuk                            |
|  | : leiding mechanische ventilatie              |
|  | : muisdicht ventilatierooster                 |

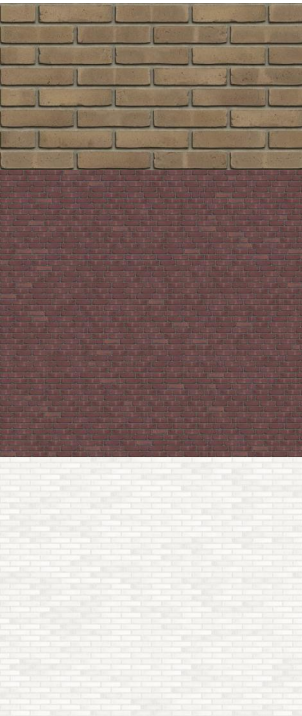

Kleuren en materialen

Onderdeel

Gevel blok Links  
Gevel blok midden  
Gevel blok Rechts  
Setback - plint en opbouw

Kozijnen  
Draaiendedelen  
Waterslag en gevelbanden  
Glas  
Balusters  
Leuning op baluster

Muurafdekking

Dakafwerking schuin  
Dakafwerking plat

Materiaal / Omschrijving

Baksteen (steenstrips op HSB)  
Baksteen (steenstrips op HSB)  
Baksteen (steenstrips op HSB)  
Hout

Kunststof (blokprofiel)  
Kunststof (blokprofiel)  
Kunststeen  
Trippel glas  
Staal  
Hout

Kunststeen

Kunststof  
Kunststof

Kleur links

Grijs-bruin Wasserstrich VB WF  
Paars gereduceerd Wasserstrich VB WF  
Wit gekeimd VB WF  
Naturel, grijsverkleurd (volgens nader te verstrekken monster)

RAL 7037 Grijs  
RAL 7043 Donker Grijs  
RAL 7032  
Blank, naturel  
RAL 9005 Zwart  
Amerikaans Eiken, behandeld voor buiten


RAL 7032

Lichtgrijs  
Lichgrijs met ballast (grof grind)


CONSTRUCTIE VOLGENS NADERE OPGAVE CONSTRUCTEUR  
INSTALLATIES VOLGENS NADERE OPGAVE INSTALLATIEADVISEUR  
BENG, incl. UITGANGSPUNTEN VOLGENS BEREKENING VISSCHER BOUW EN INSTALLATIEADVIES  
BRANDVEILIGHEID/BRANDOVERSLAG VOLGENS RAPPORTAGE PEUTZ  
GELUIDWERENDE VOORZIENINGEN VOLGENS RAPPORTAGE PEUTZ  
BOUWBESLUITBEREKENINGEN VOLGENS RAPPORTAGE PEUTZ

Deze tekeningen zijn gebaseerd op analoge of digitale onderleggers van de bestaande situatie die AC&P BV van of via de opdrachtgever heeft ontvangen. De maatvoering is door AC&P BV niet in het werk gecontroleerd. De maatvoering kan daardoor afwijken en is indicatief. Maatvoeringen dienen te allen tijde in het werk te worden gecontroleerd.


|                                                                          |   |                                   |  |
|--------------------------------------------------------------------------|---|-----------------------------------|--|
| Appartementengebouw met 29 appartementen en 1 kade-woning Rijnhuizen MWH |   |                                   |  |
| onderwerp                                                                | : | Renvooi                           |  |
| werknr.                                                                  | : | 23006                             |  |
| status                                                                   | : | Aanvraag omgevingsvergunning (AO) |  |
| schaal                                                                   | : | 1:100                             |  |
| datum                                                                    | : | 06-02-2024                        |  |
| gewijzigd                                                                | : | 05-03-2024                        |  |
| bladnr.                                                                  | : | PD - 004                          |  |

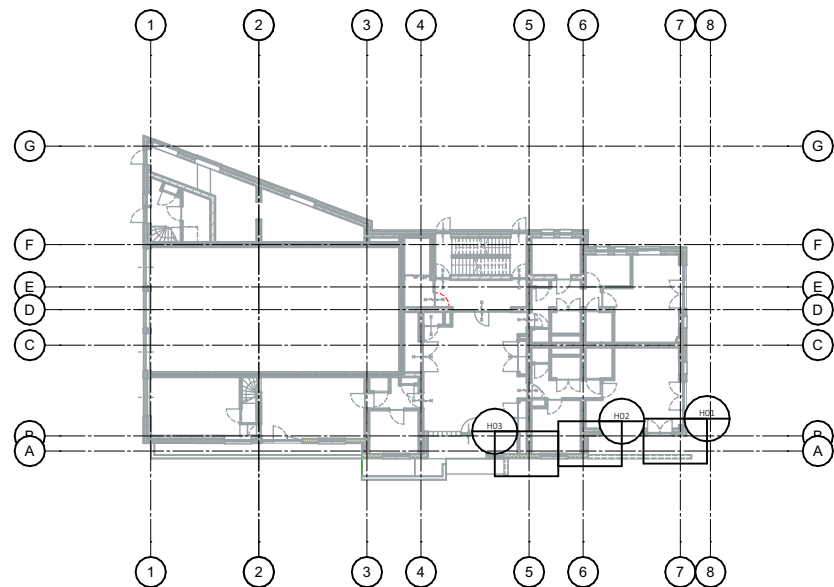


Begane grond DETAILS

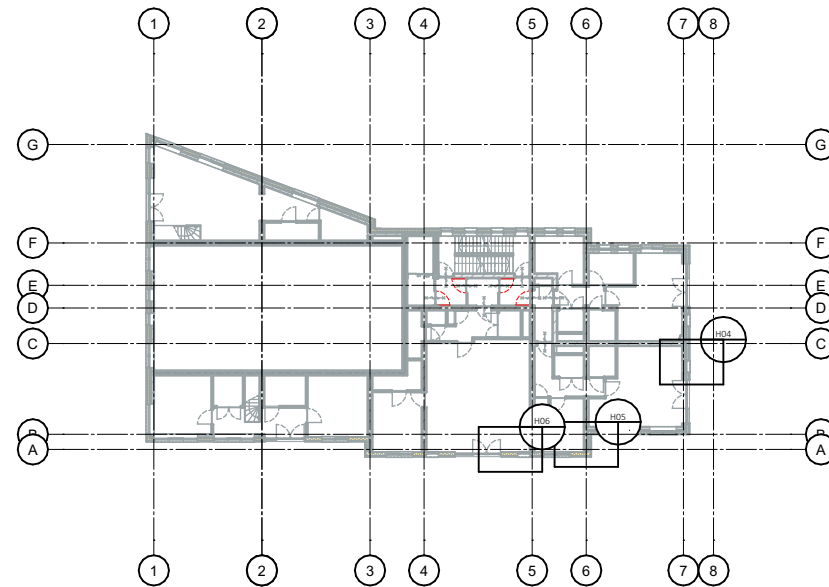


1ste verdieping DETAILS

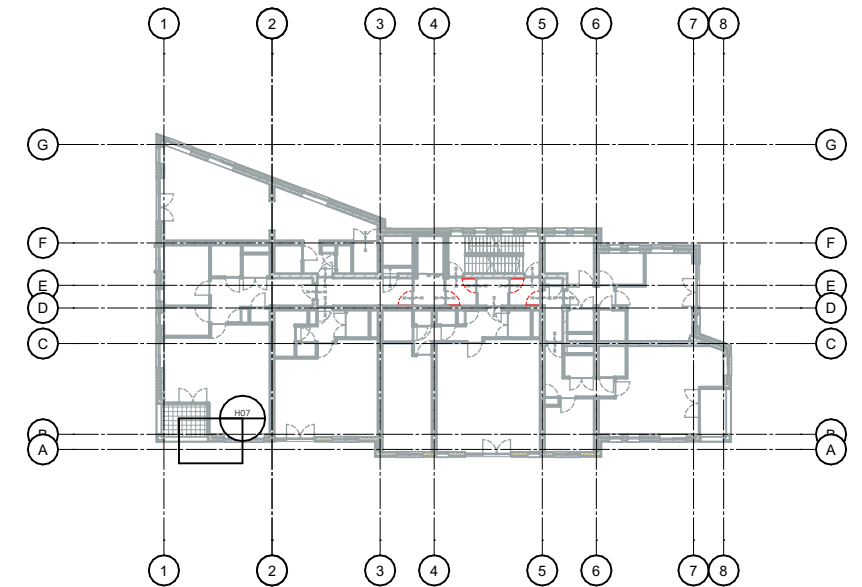


2de verdieping DETAILS

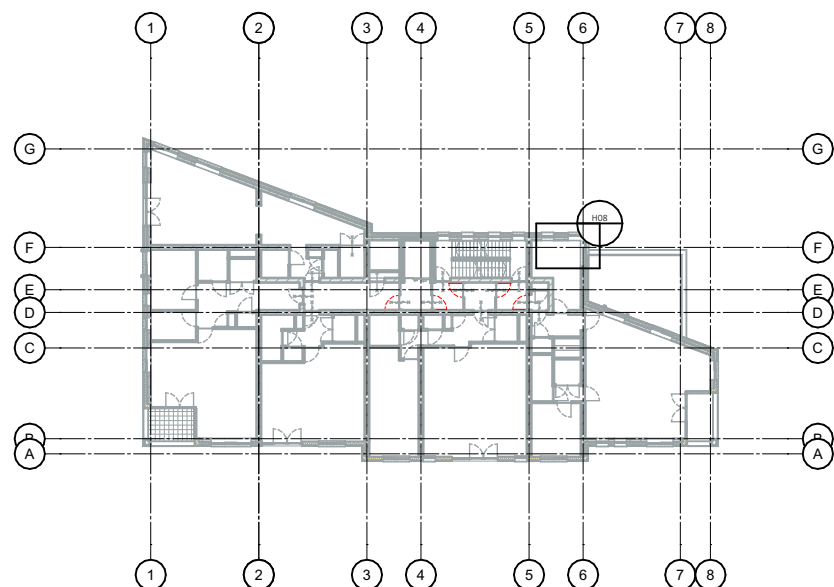


3de verdieping DETAILS

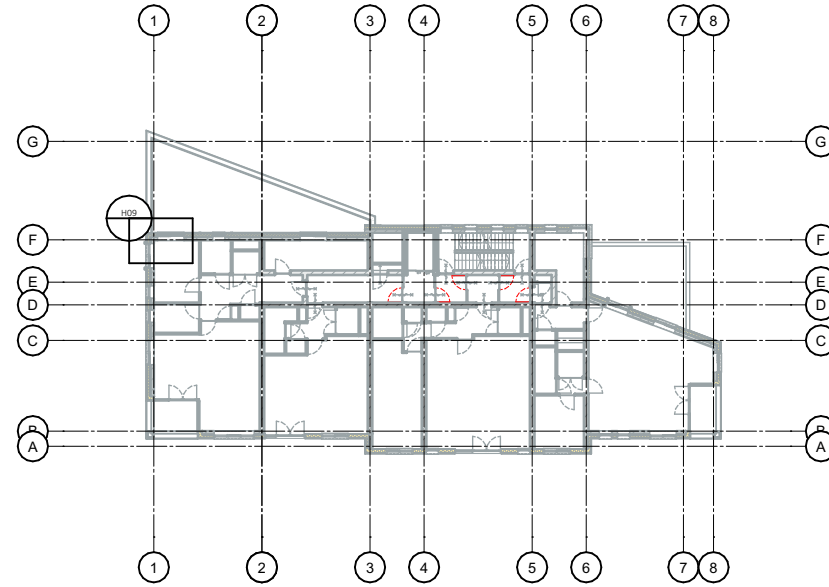


4de verdieping DETAILS

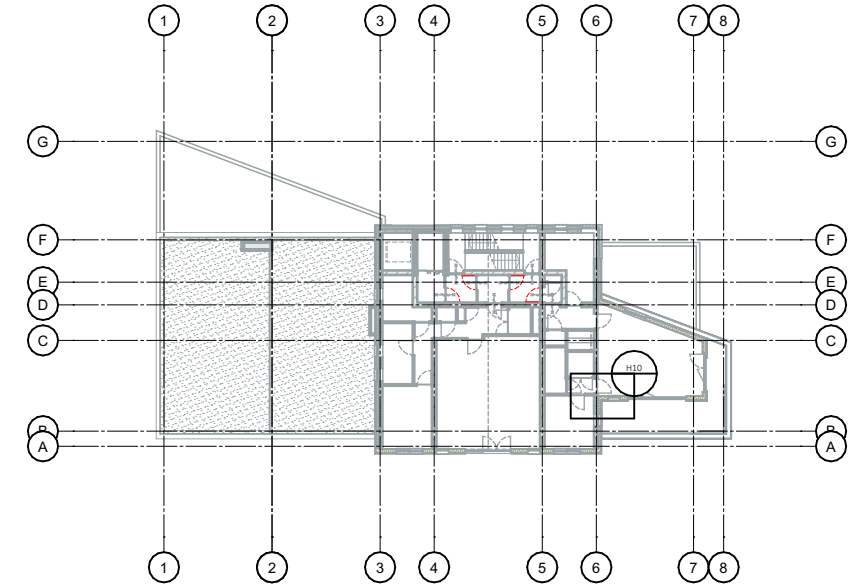


7de verdieping DETAILS

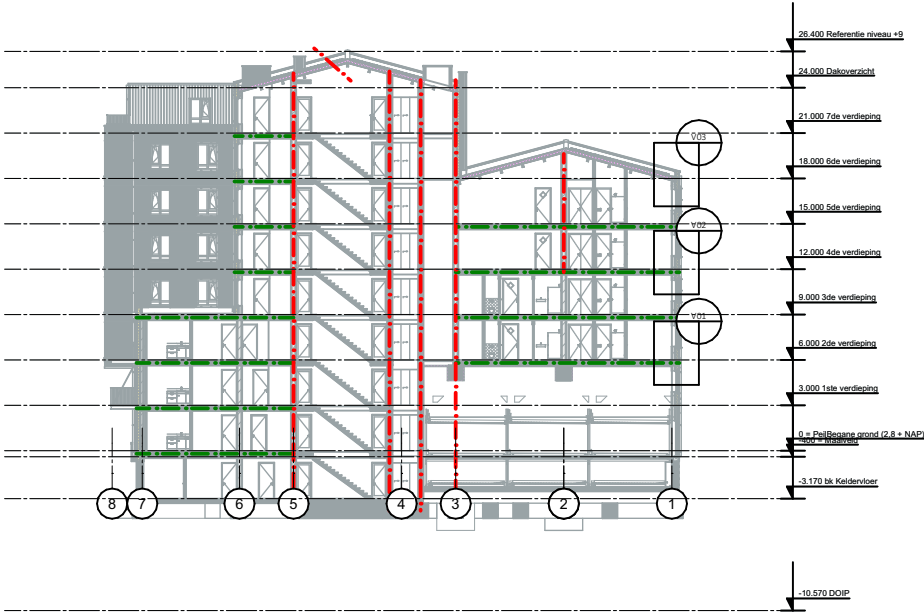


Doorsnede B-B DETAILS

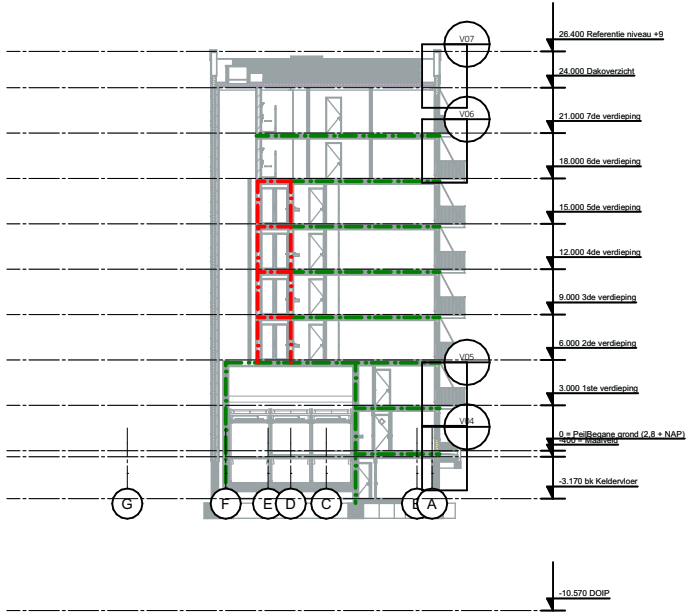

Doorsnede D-D DETAILS

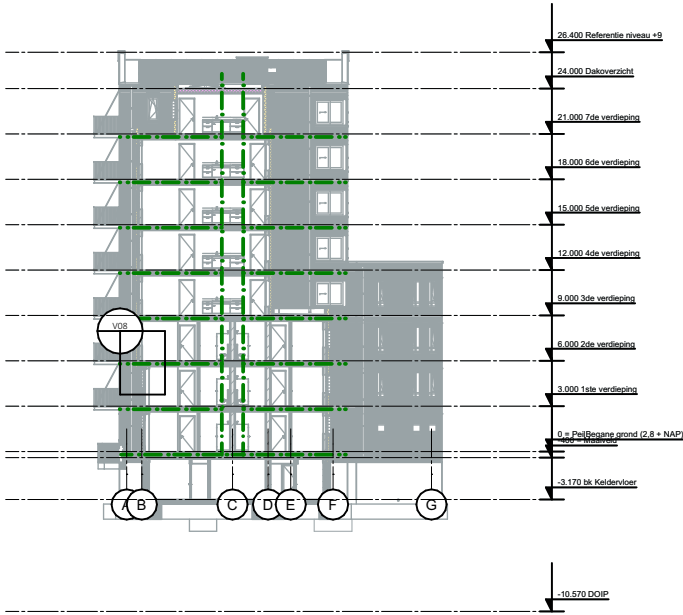


Doorsnede E-E DETAILS

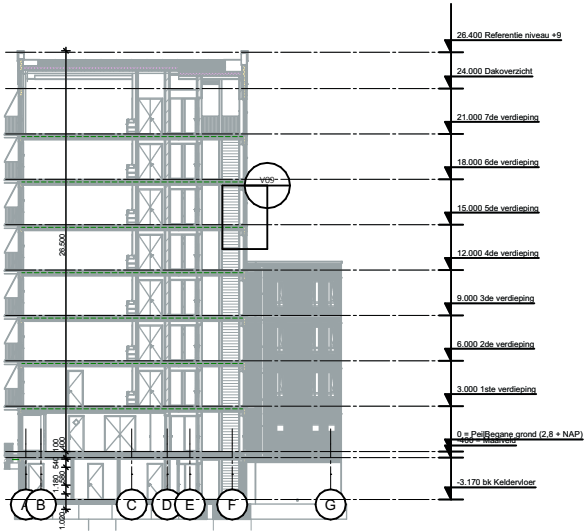

Doorsnede F-F DETAILS

Deze tekeningen zijn gebaseerd op analoge of digitale onderleggers van de bestaande situatie die AC&P BV van of via de opdrachtgever heeft ontvangen. De maatvoering is door AC&P BV niet in het werk gecontroleerd. De maatvoering kan daardoor afwijken en is indicatief. Maatvoeringen dienen te allen tijde in het werk te worden gecontroleerd.

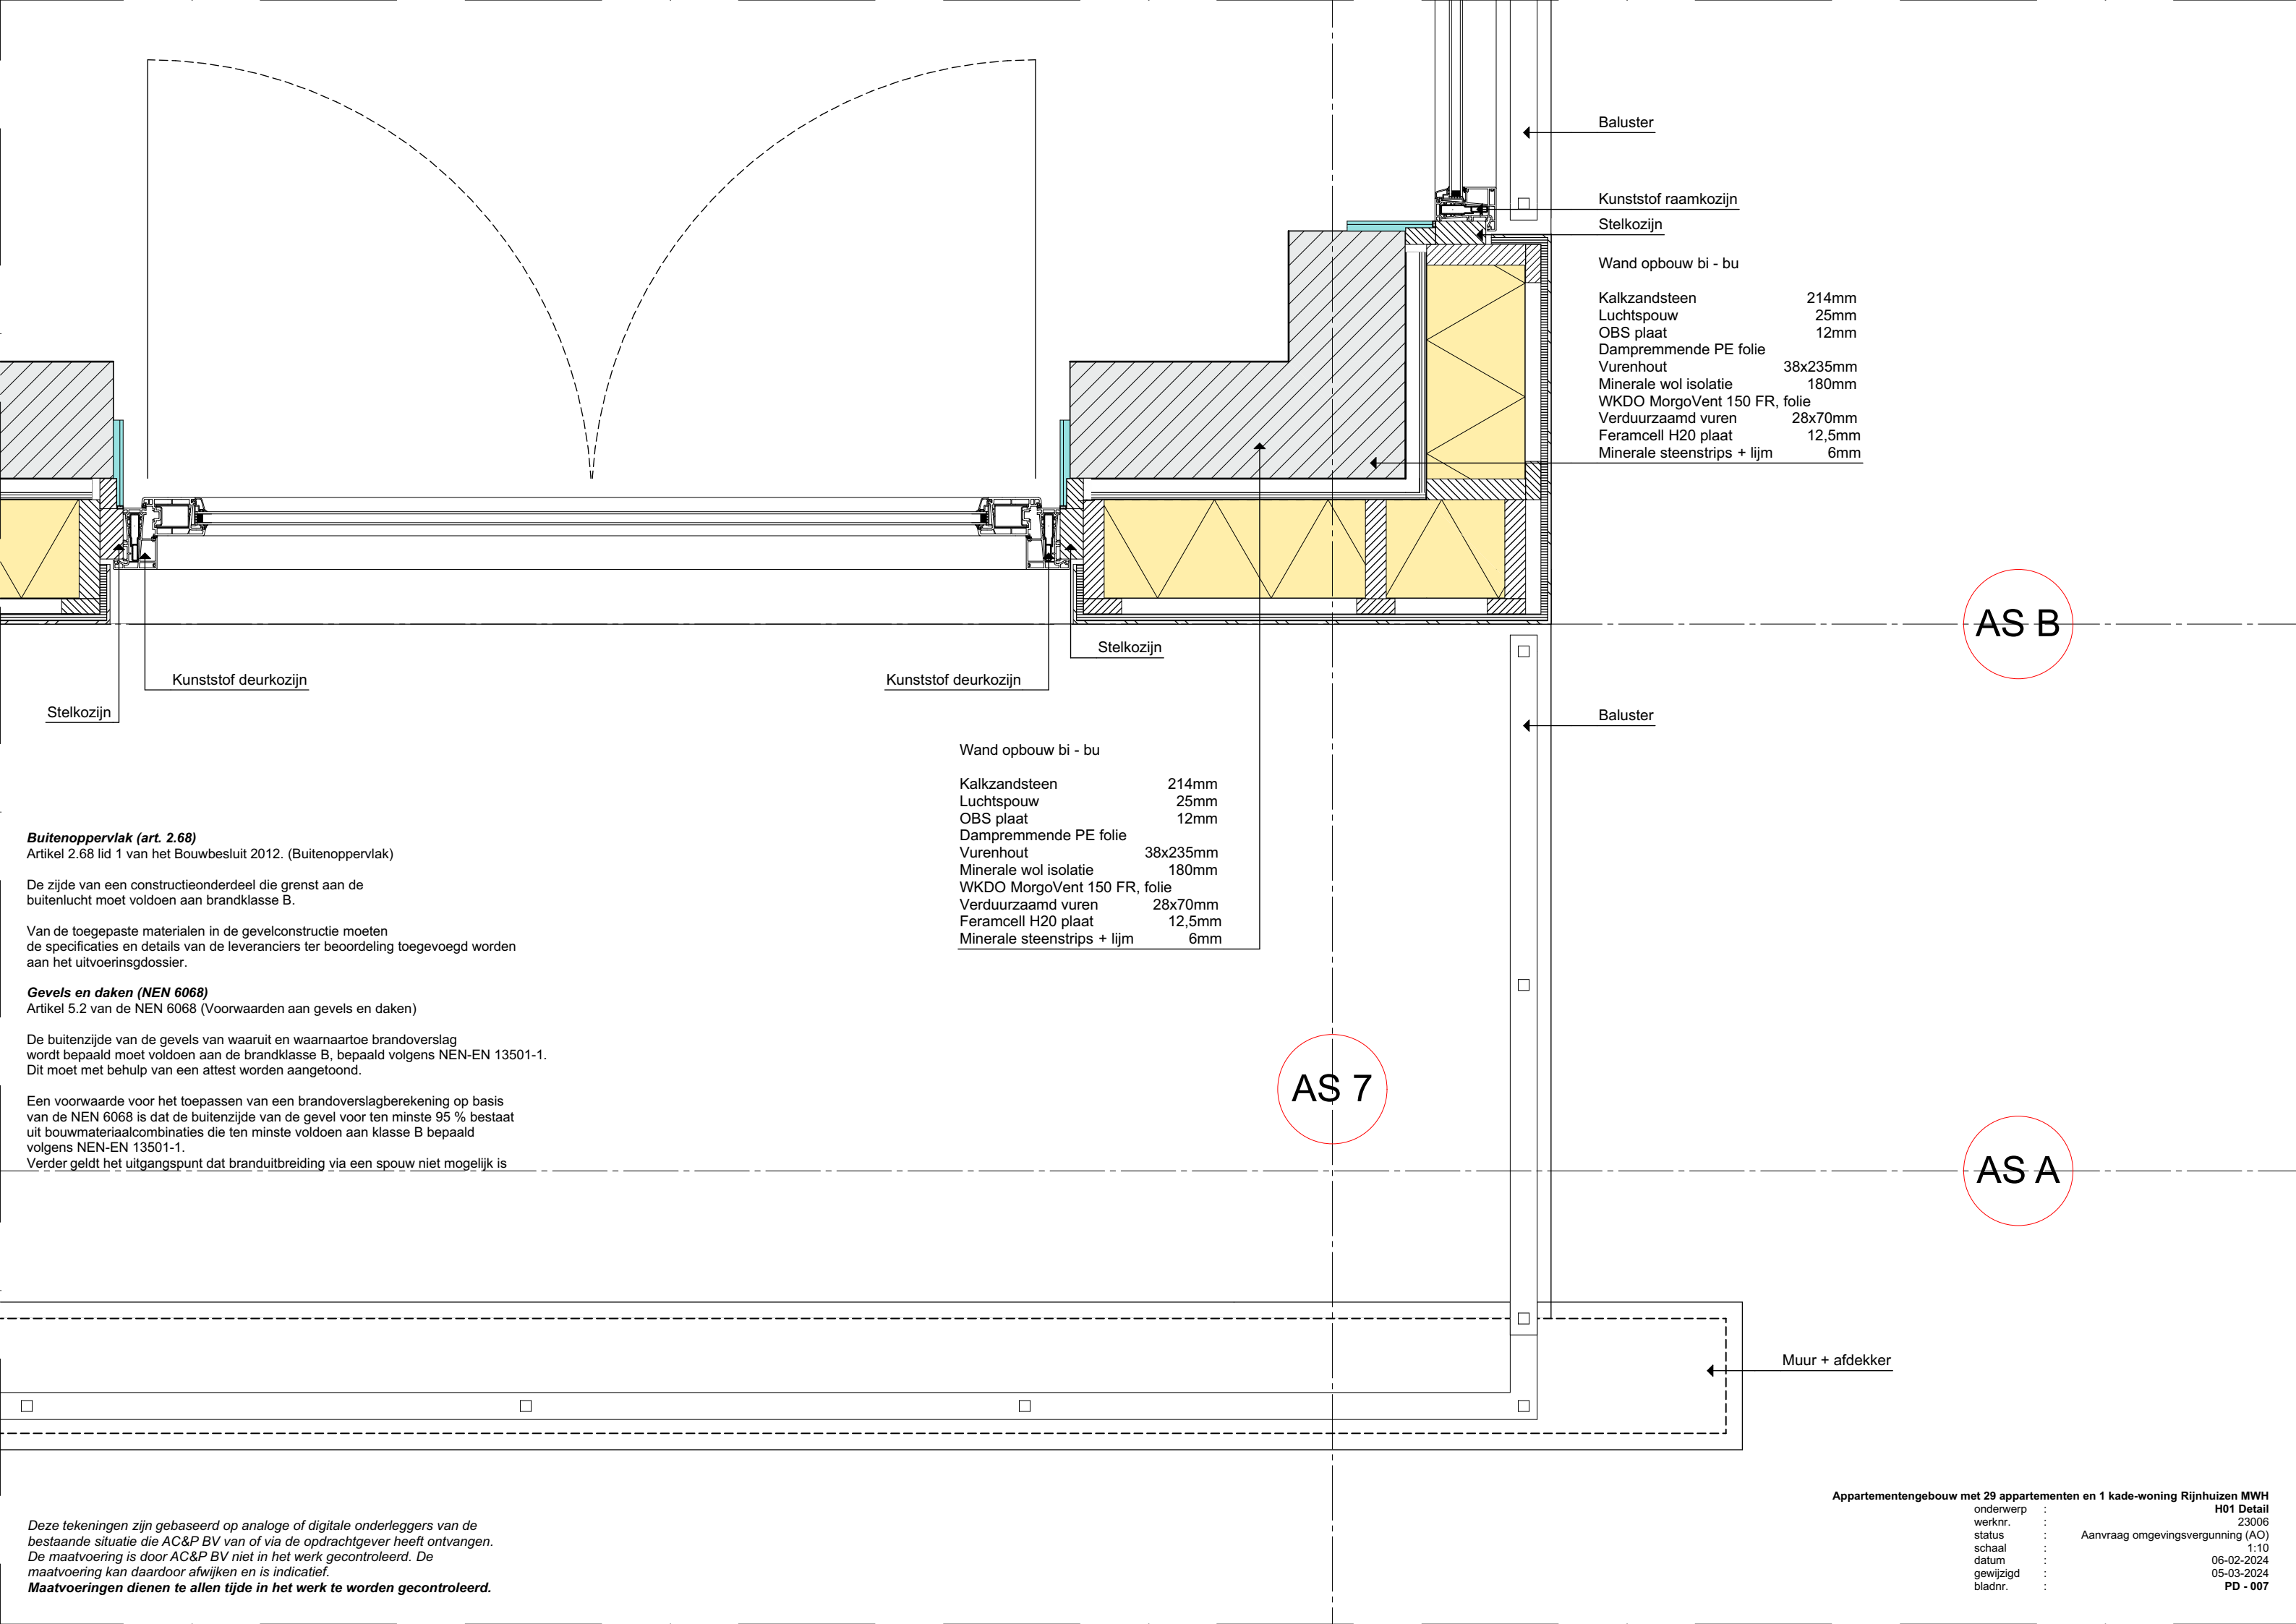

**Buitenoppervlak (art. 2.68)**  
Artikel 2.68 lid 1 van het Bouwbesluit 2012. (Buitenoppervlak)

De zijde van een constructieonderdeel die grenst aan de buitenlucht moet voldoen aan brandklasse B.

Van de toegepaste materialen in de gevelconstructie moeten de specificaties en details van de leveranciers ter beoordeling toegevoegd worden aan het uitvoeringsdossier.

**Gevels en daken (NEN 6068)**  
Artikel 5.2 van de NEN 6068 (Voorwaarden aan gevels en daken)


De buitenzijde van de gevels van waaruit en waarnaartoe brandoverslag wordt bepaald moet voldoen aan de brandklasse B, bepaald volgens NEN-EN 13501-1. Dit moet met behulp van een attest worden aangetoond.

Een voorwaarde voor het toepassen van een brandoverslagberekening op basis van de NEN 6068 is dat de buitenzijde van de gevel voor ten minste 95 % bestaat uit bouwmaterialcombinaties die ten minste voldoen aan klasse B bepaald volgens NEN-EN 13501-1. Verder geldt het uitgangspunt dat branduitbreiding via een spouw niet mogelijk is

Deze tekeningen zijn gebaseerd op analoge of digitale onderleggers van de bestaande situatie die AC&P BV van of via de opdrachtgever heeft ontvangen. De maatvoering is door AC&P BV niet in het werk gecontroleerd. De maatvoering kan daardoor afwijken en is indicatief. **Maatvoeringen dienen te allen tijde in het werk te worden gecontroleerd.**

Appartementengebouw met 29 appartementen en 1 kade-woning Rijnhuizen MWH

|           |   |                                   |
|-----------|---|-----------------------------------|
| onderwerp | : | H01 Detail                        |
| werknr.   | : | 23006                             |
| status    | : | Aanvraag omgevingsvergunning (AO) |
| schaal    | : | 1:10                              |
| datum     | : | 06-02-2024                        |
| gewijzigd | : | 05-03-2024                        |
| bladnr.   | : | PD - 007                          |

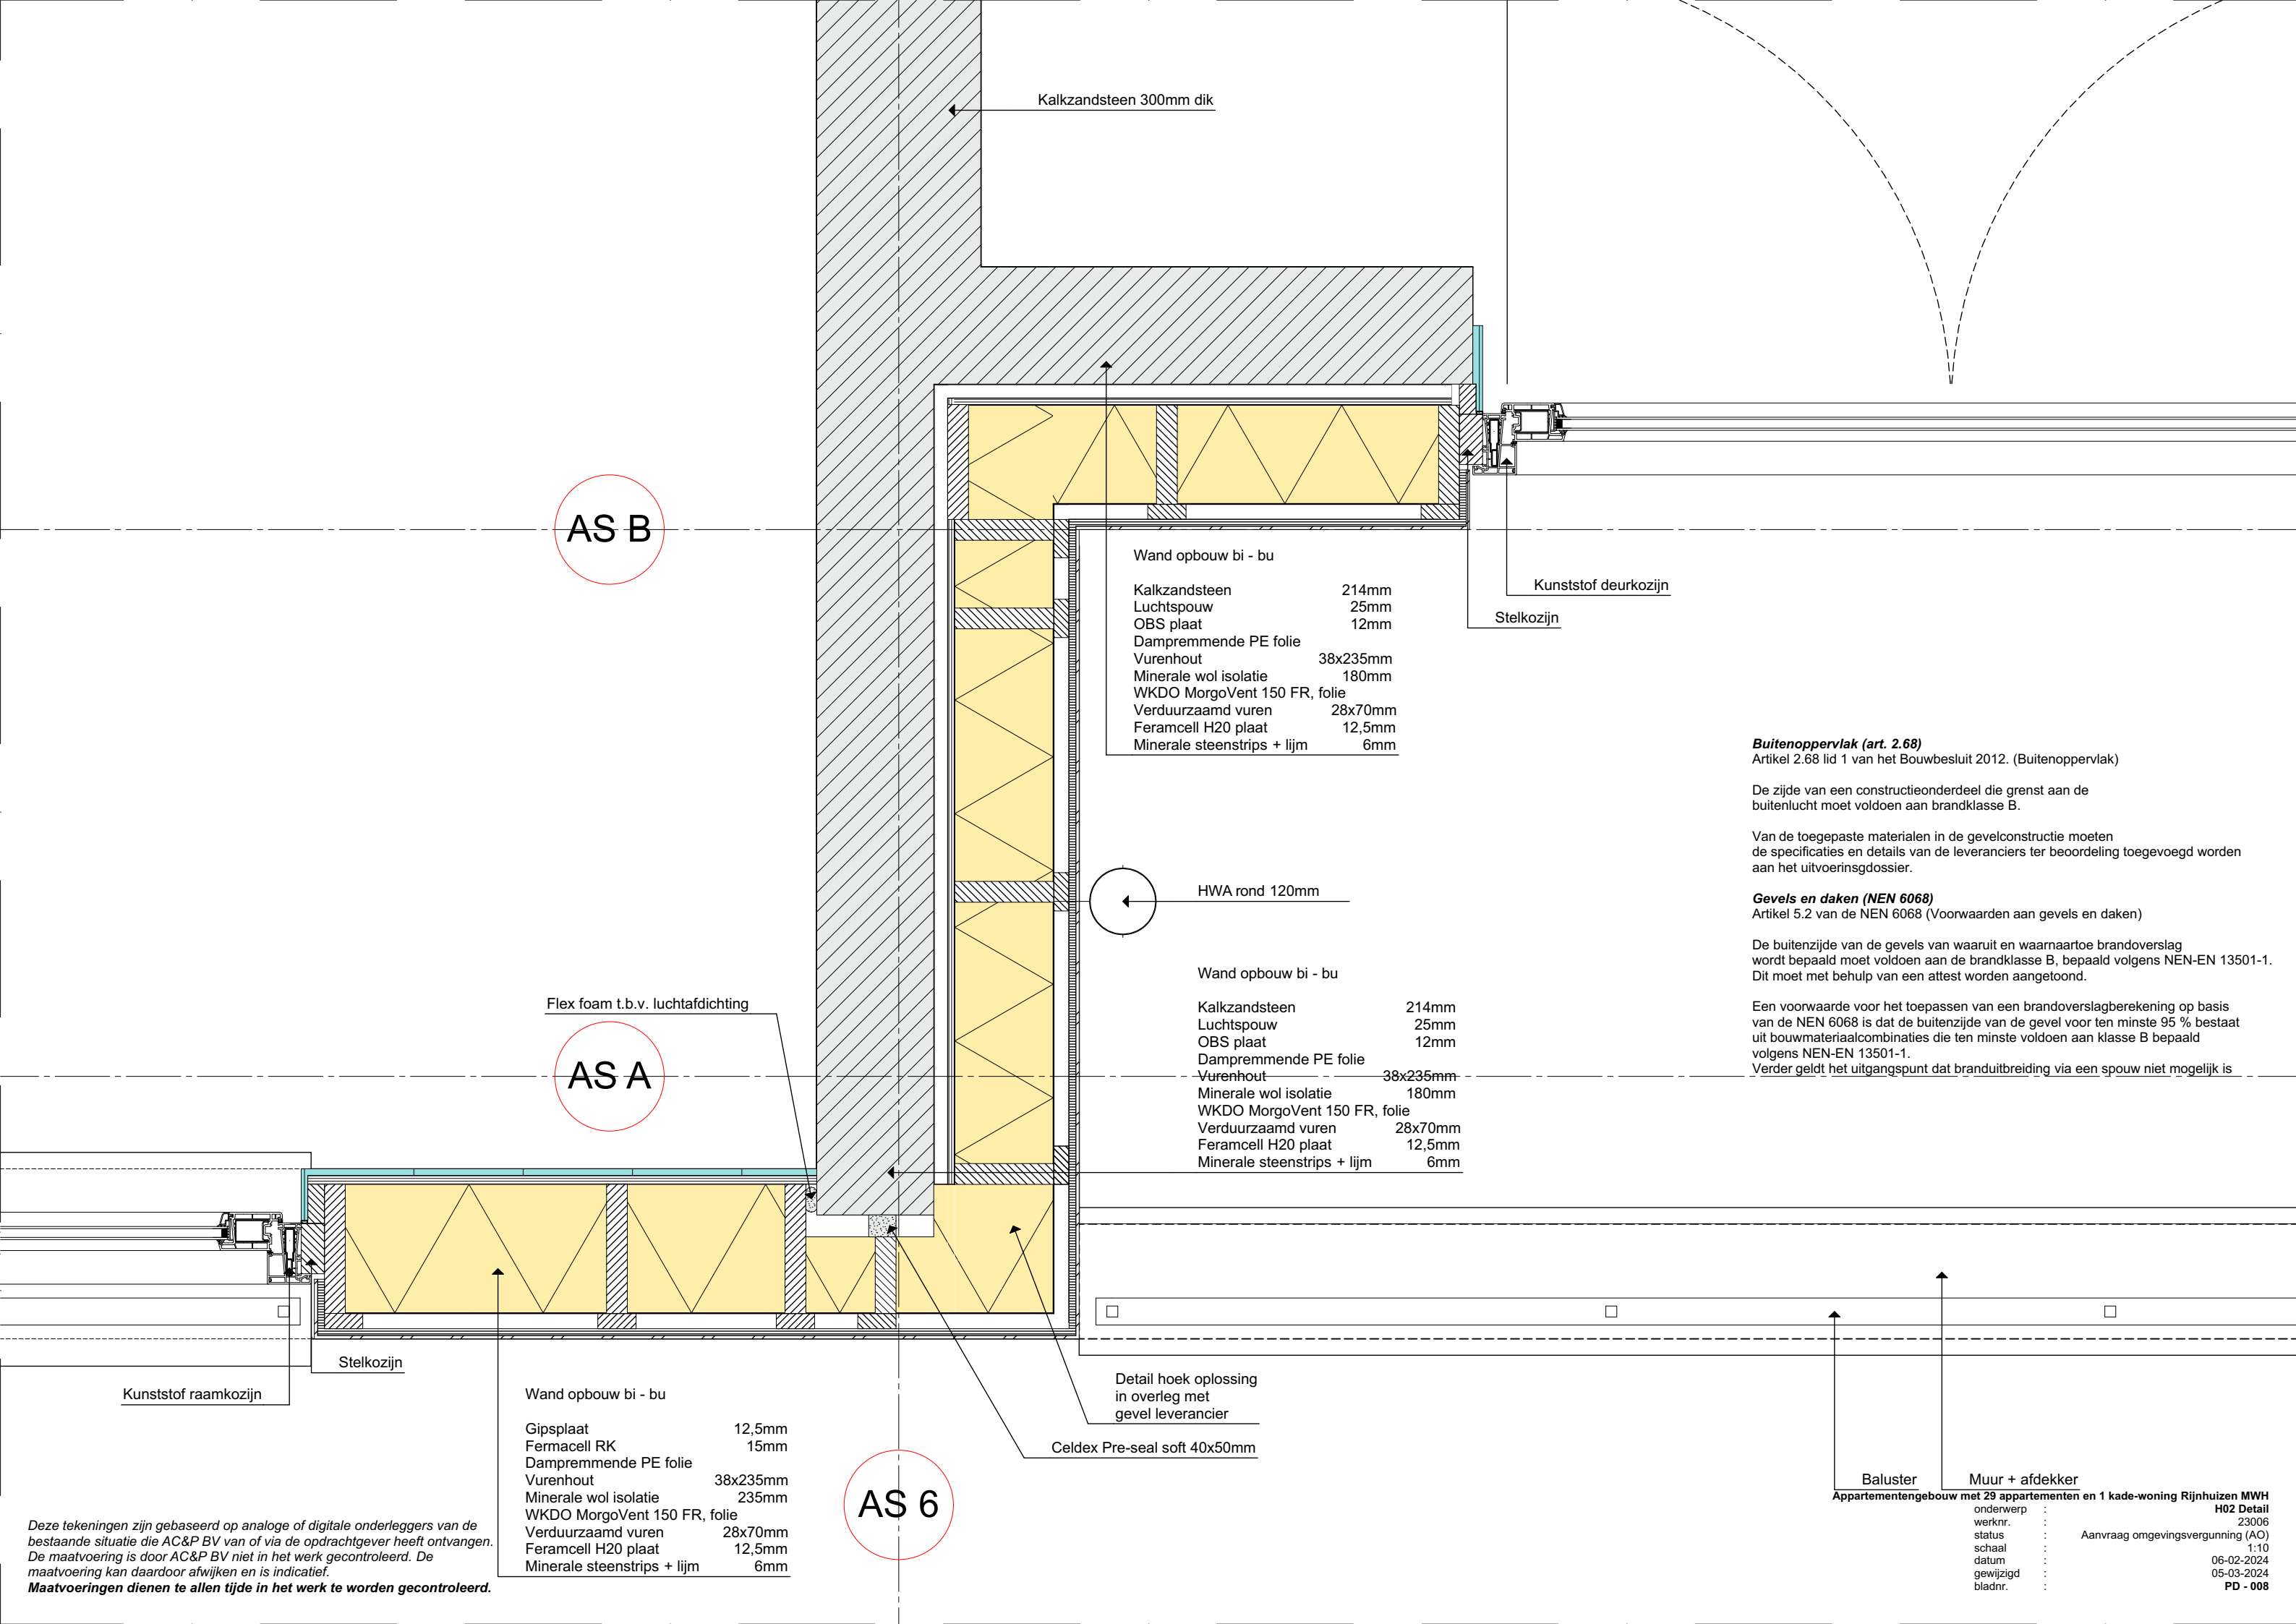

Kalkzandsteen 300mm dik

AS B

Kunststof deurkozijn

Stelkozijn

|                              |          |
|------------------------------|----------|
| Wand opbouw bi - bu          |          |
| Kalkzandsteen                | 214mm    |
| Luchtsponw                   | 25mm     |
| OBS plaat                    | 12mm     |
| Dampremmende PE folie        |          |
| Vurenhout                    | 38x235mm |
| Minerale wol isolatie        | 180mm    |
| WKDO MorgoVent 150 FR, folie |          |
| Verduurzaamd vuren           | 28x70mm  |
| Feramcell H20 plaat          | 12,5mm   |
| Minerale steenstrips + lijm  | 6mm      |

HWA rond 120mm

Wand opbouw bi - bu

|                              |          |
|------------------------------|----------|
| Kalkzandsteen                | 214mm    |
| Luchtsponw                   | 25mm     |
| OBS plaat                    | 12mm     |
| Dampremmende PE folie        |          |
| Vurenhout                    | 38x235mm |
| Minerale wol isolatie        | 180mm    |
| WKDO MorgoVent 150 FR, folie |          |
| Verduurzaamd vuren           | 28x70mm  |
| Feramcell H20 plaat          | 12,5mm   |
| Minerale steenstrips + lijm  | 6mm      |

Flex foam t.b.v. luchtafdichting

AS A

Stelkozijn

Kunststof raamkozijn

|                              |          |
|------------------------------|----------|
| Wand opbouw bi - bu          |          |
| Gipsplaat                    | 12,5mm   |
| Feramcell RK                 | 15mm     |
| Dampremmende PE folie        |          |
| Vurenhout                    | 38x235mm |
| Minerale wol isolatie        | 235mm    |
| WKDO MorgoVent 150 FR, folie |          |
| Verduurzaamd vuren           | 28x70mm  |
| Feramcell H20 plaat          | 12,5mm   |
| Minerale steenstrips + lijm  | 6mm      |

Detail hoek oplossing  
in overleg met  
gevel leverancier


Celdex Pre-seal soft 40x50mm

AS 6

|                                                                          |                                   |
|--------------------------------------------------------------------------|-----------------------------------|
| Baluster                                                                 | Muur + afdekker                   |
| Appartementengebouw met 29 appartementen en 1 kade-woning Rijnhuizen MWH |                                   |
| onderwerp                                                                | H02 Detail                        |
| werknr.                                                                  | 23006                             |
| status                                                                   | Aanvraag omgevingsvergunning (AO) |
| schaal                                                                   | 1:10                              |
| datum                                                                    | 06-02-2024                        |
| gewijzigd                                                                | 05-03-2024                        |
| bladnr.                                                                  | PD - 008                          |

Deze tekeningen zijn gebaseerd op analoge of digitale onderleggers van de bestaande situatie die AC&P BV van of via de opdrachtgever heeft ontvangen. De maatvoering is door AC&P BV niet in het werk gecontroleerd. De maatvoering kan daardoor afwijken en is indicatief. Maatvoeringen dienen te allen tijde in het werk te worden gecontroleerd.



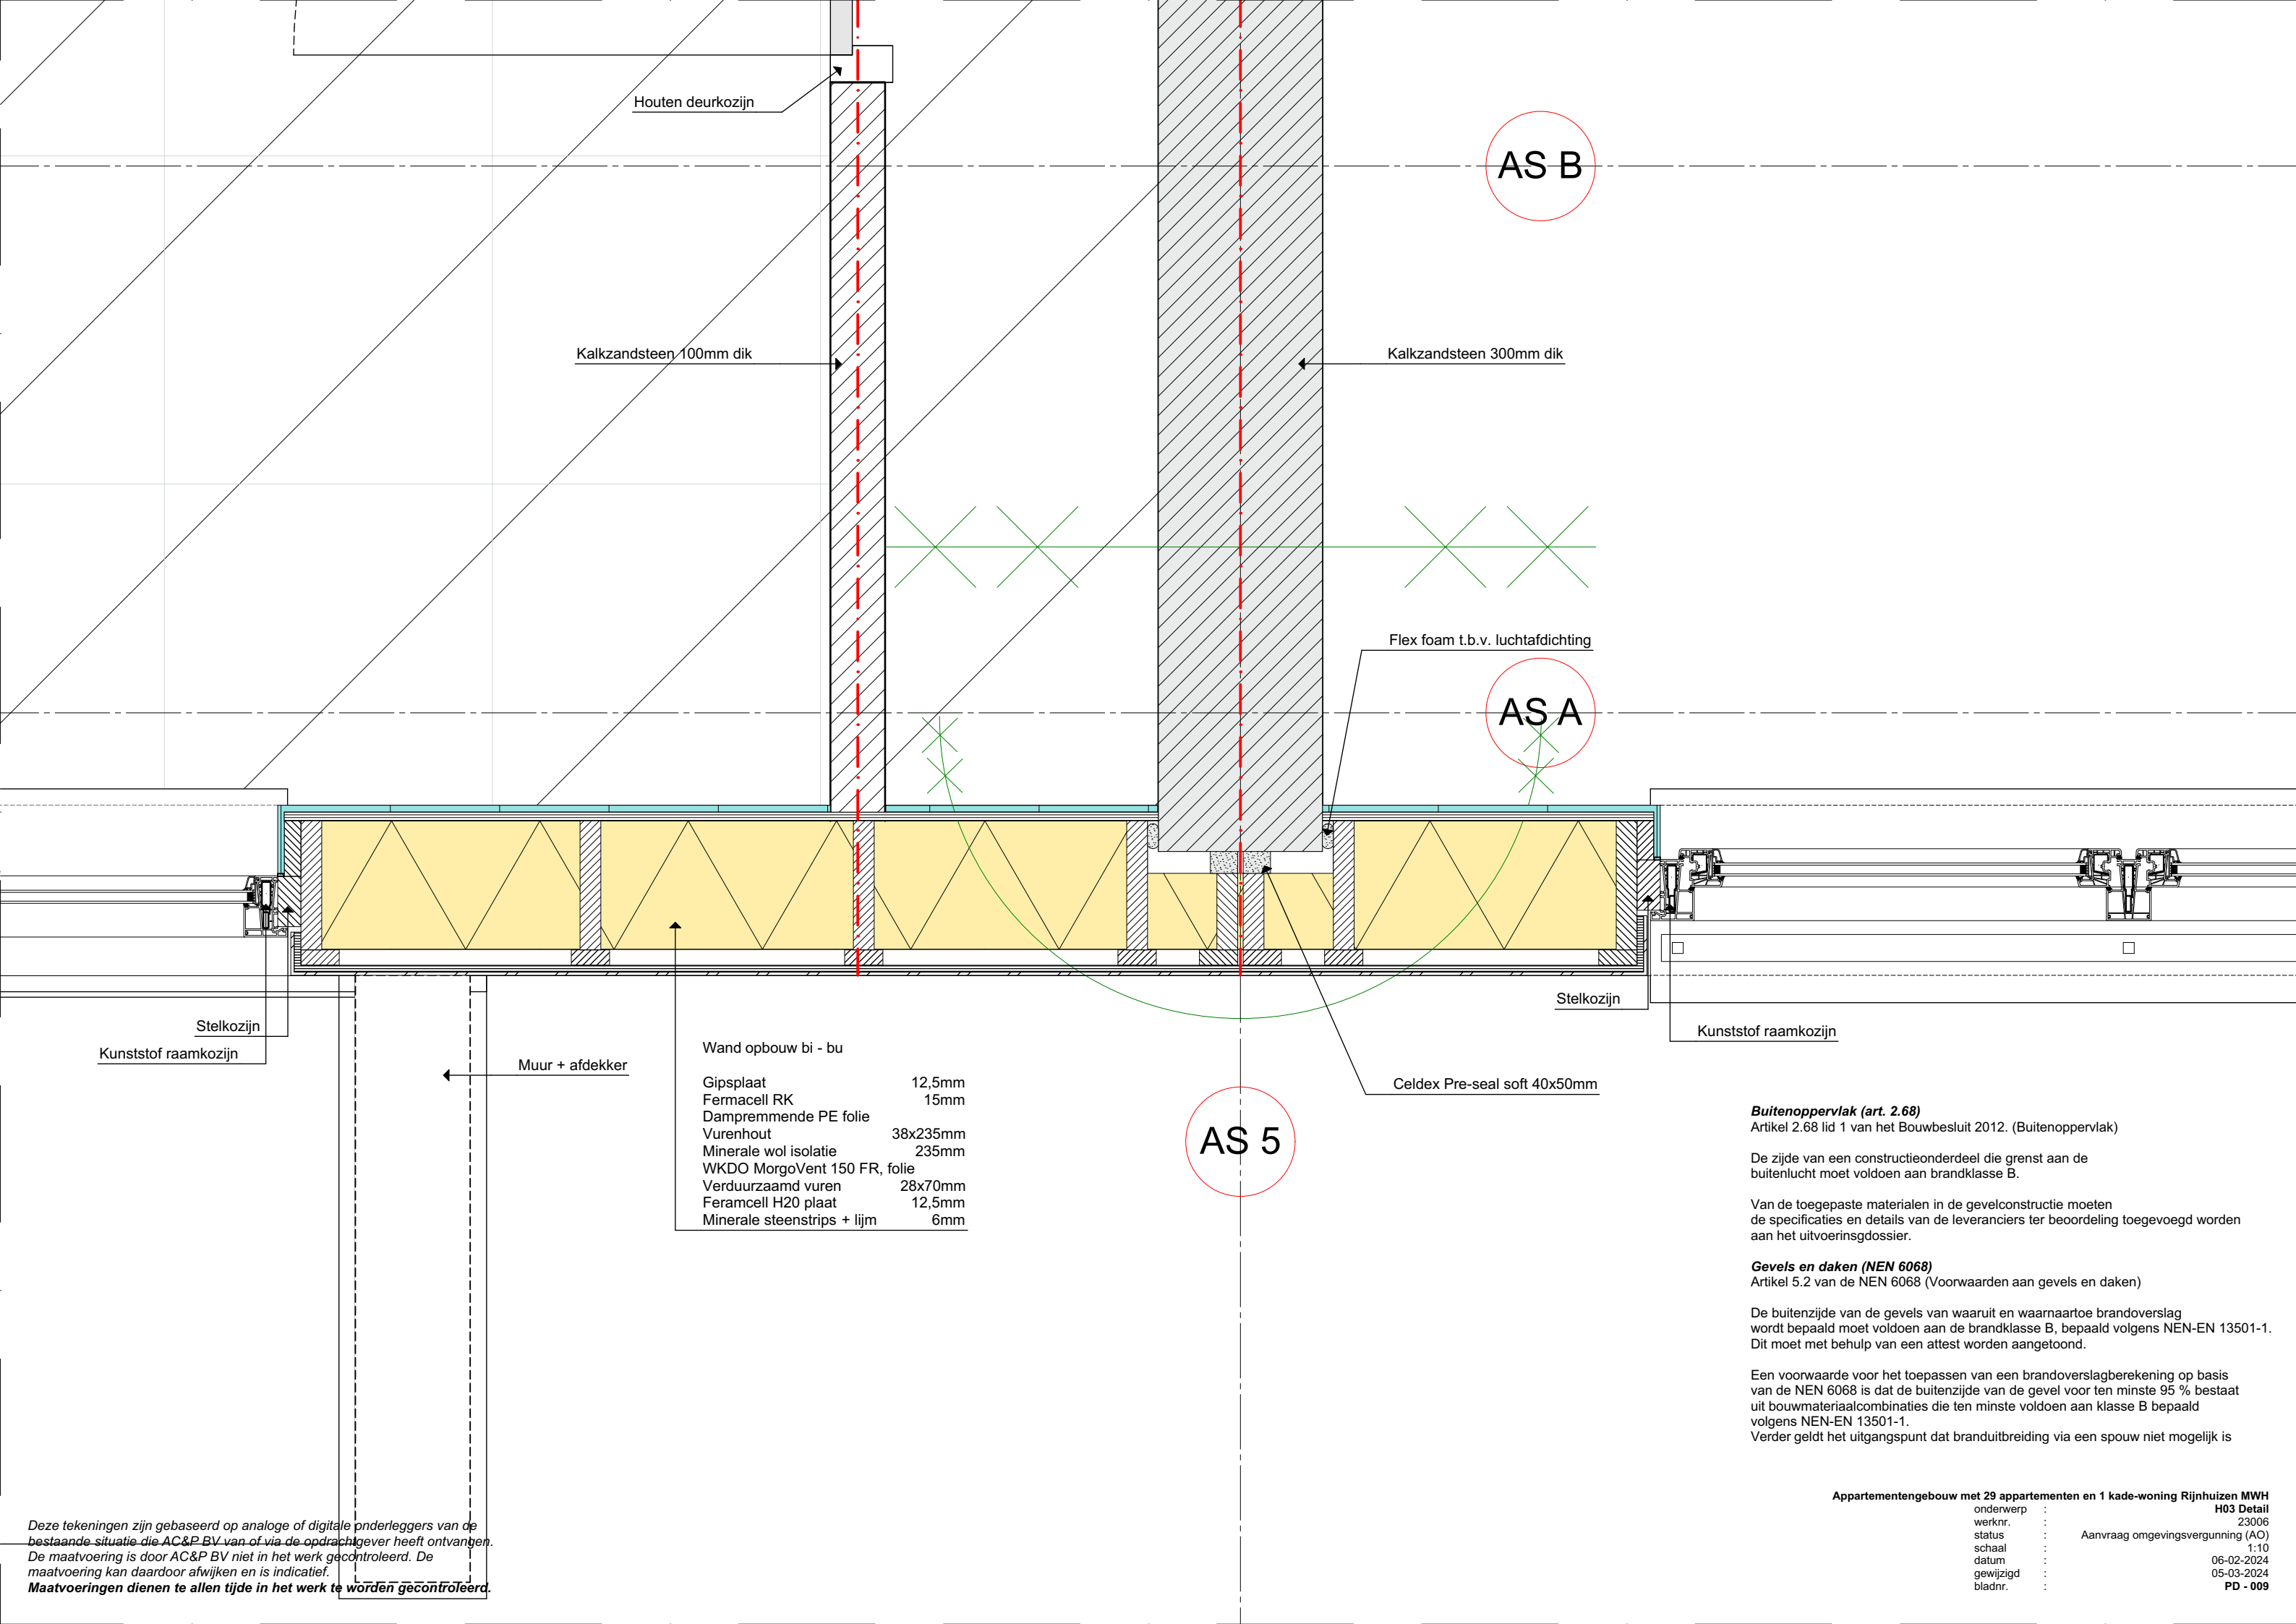

Houten deurkozijn

Kalkzandsteen 100mm dik

Kalkzandsteen 300mm dik

Flex foam t.b.v. luchtafdichting

Stelkozijn

Kunststof raamkozijn

Stelkozijn  
Kunststof raamkozijn

Muur + afdekker

Wand opbouw bi - bu

|                              |          |
|------------------------------|----------|
| Gipsplaat                    | 12,5mm   |
| Fermacell RK                 | 15mm     |
| Dampremmende PE folie        |          |
| Vuren hout                   | 38x235mm |
| Minerale wol isolatie        | 235mm    |
| WKDO MorgoVent 150 FR, folie |          |
| Verduurzaamd vuren           | 28x70mm  |
| Feracell H20 plaat           | 12,5mm   |
| Minerale steenstrips + lijm  | 6mm      |

Celdex Pre-seal soft 40x50mm

**Buitenoppervlak (art. 2.68)**

Artikel 2.68 lid 1 van het Bouwbesluit 2012. (Buitenoppervlak)

De zijde van een constructieonderdeel die grenst aan de buitenlucht moet voldoen aan brandklasse B.

Van de toegepaste materialen in de gevelconstructie moeten de specificaties en details van de leveranciers ter beoordeling toegevoegd worden aan het uitvoeringsdossier.

**Gevels en daken (NEN 6068)**


Artikel 5.2 van de NEN 6068 (Voorwaarden aan gevels en daken)

De buitenzijde van de gevels van waaruit en waarnaartoe brandoverslag wordt bepaald moet voldoen aan de brandklasse B, bepaald volgens NEN-EN 13501-1. Dit moet met behulp van een attest worden aangetoond.

Een voorwaarde voor het toepassen van een brandoverslagberekening op basis van de NEN 6068 is dat de buitenzijde van de gevel voor ten minste 95 % bestaat uit bouwmaterialcombinaties die ten minste voldoen aan klasse B bepaald volgens NEN-EN 13501-1. Verder geldt het uitgangspunt dat branduitbreiding via een spouw niet mogelijk is

Deze tekeningen zijn gebaseerd op analoge of digitale onderleggers van de bestaande situatie die AC&P BV van of via de opdrachtgever heeft ontvangen. De maatvoering is door AC&P BV niet in het werk gecontroleerd. De maatvoering kan daardoor afwijken en is indicatief. Maatvoeringen dienen te allen tijde in het werk te worden gecontroleerd.

|                                                                          |   |                                   |  |
|--------------------------------------------------------------------------|---|-----------------------------------|--|
| Appartementengebouw met 29 appartementen en 1 kade-woning Rijnhuizen MWH |   |                                   |  |
| onderwerp                                                                | : | H03 Detail                        |  |
| werknr.                                                                  | : | 23006                             |  |
| status                                                                   | : | Aanvraag omgevingsvergunning (AO) |  |
| schaal                                                                   | : | 1:10                              |  |
| datum                                                                    | : | 06-02-2024                        |  |
| gewijzigd                                                                | : | 05-03-2024                        |  |
| bladnr.                                                                  | : | PD - 009                          |  |

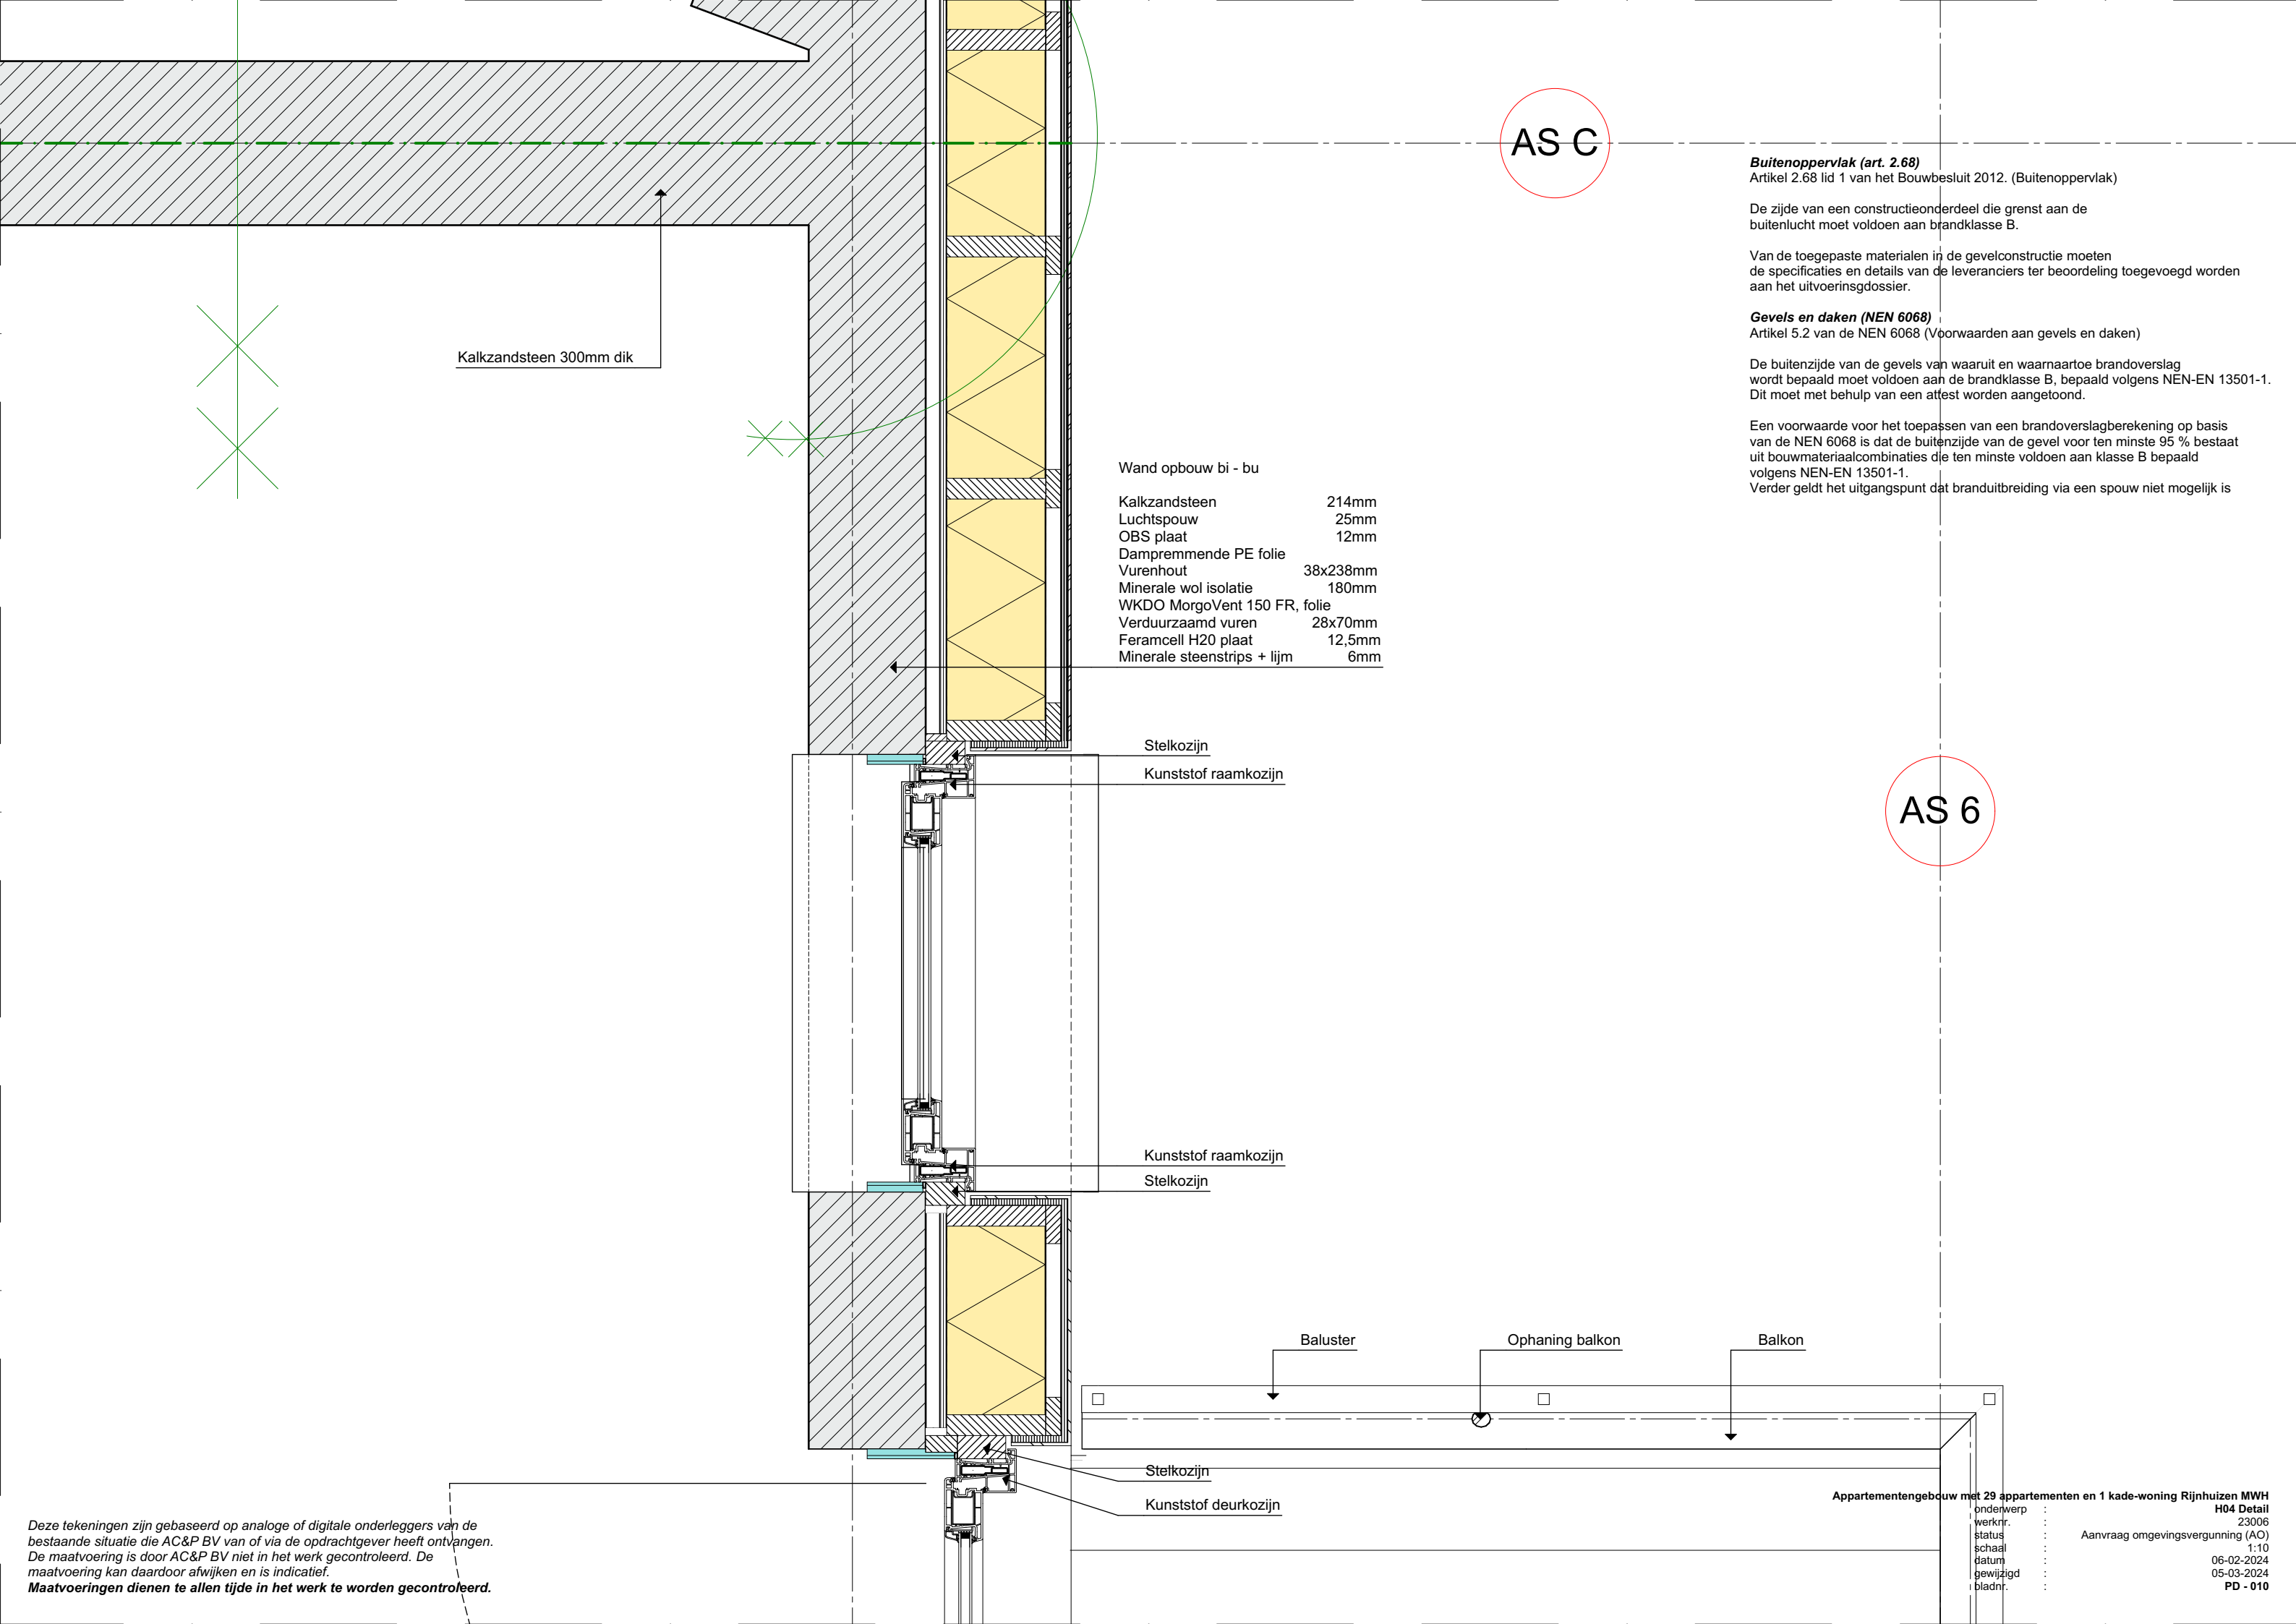

**Buitenoppervlak (art. 2.68)**  
Artikel 2.68 lid 1 van het Bouwbesluit 2012. (Buitenoppervlak)

De zijde van een constructieonderdeel die grenst aan de buitenlucht moet voldoen aan brandklasse B.

Van de toegepaste materialen in de gevelconstructie moeten de specificaties en details van de leveranciers ter beoordeling toegevoegd worden aan het uitvoeringsdossier.

**Gevels en daken (NEN 6068)**  
Artikel 5.2 van de NEN 6068 (Voorwaarden aan gevels en daken)


De buitenzijde van de gevels van waaruit en waarnaartoe brandoverslag wordt bepaald moet voldoen aan de brandklasse B, bepaald volgens NEN-EN 13501-1. Dit moet met behulp van een attest worden aangetoond.

Een voorwaarde voor het toepassen van een brandoverslagberekening op basis van de NEN 6068 is dat de buitenzijde van de gevel voor ten minste 95 % bestaat uit bouwmaterialcombinaties die ten minste voldoen aan klasse B bepaald volgens NEN-EN 13501-1. Verder geldt het uitgangspunt dat branduitbreiding via een spouw niet mogelijk is

Deze tekeningen zijn gebaseerd op analoge of digitale onderleggers van de bestaande situatie die AC&P BV van of via de opdrachtgever heeft ontvangen. De maatvoering is door AC&P BV niet in het werk gecontroleerd. De maatvoering kan daardoor afwijken en is indicatief. **Maatvoeringen dienen te allen tijde in het werk te worden gecontroleerd.**

Appartementengebouw met 29 appartementen en 1 kade-woning Rijnhuizen MWH

|           |                                   |
|-----------|-----------------------------------|
| onderwerp | H04 Detail                        |
| werknr.   | 23006                             |
| status    | Aanvraag omgevingsvergunning (AO) |
| schaal    | 1:10                              |
| datum     | 06-02-2024                        |
| gewijzigd | 05-03-2024                        |
| bladnr.   | PD - 010                          |

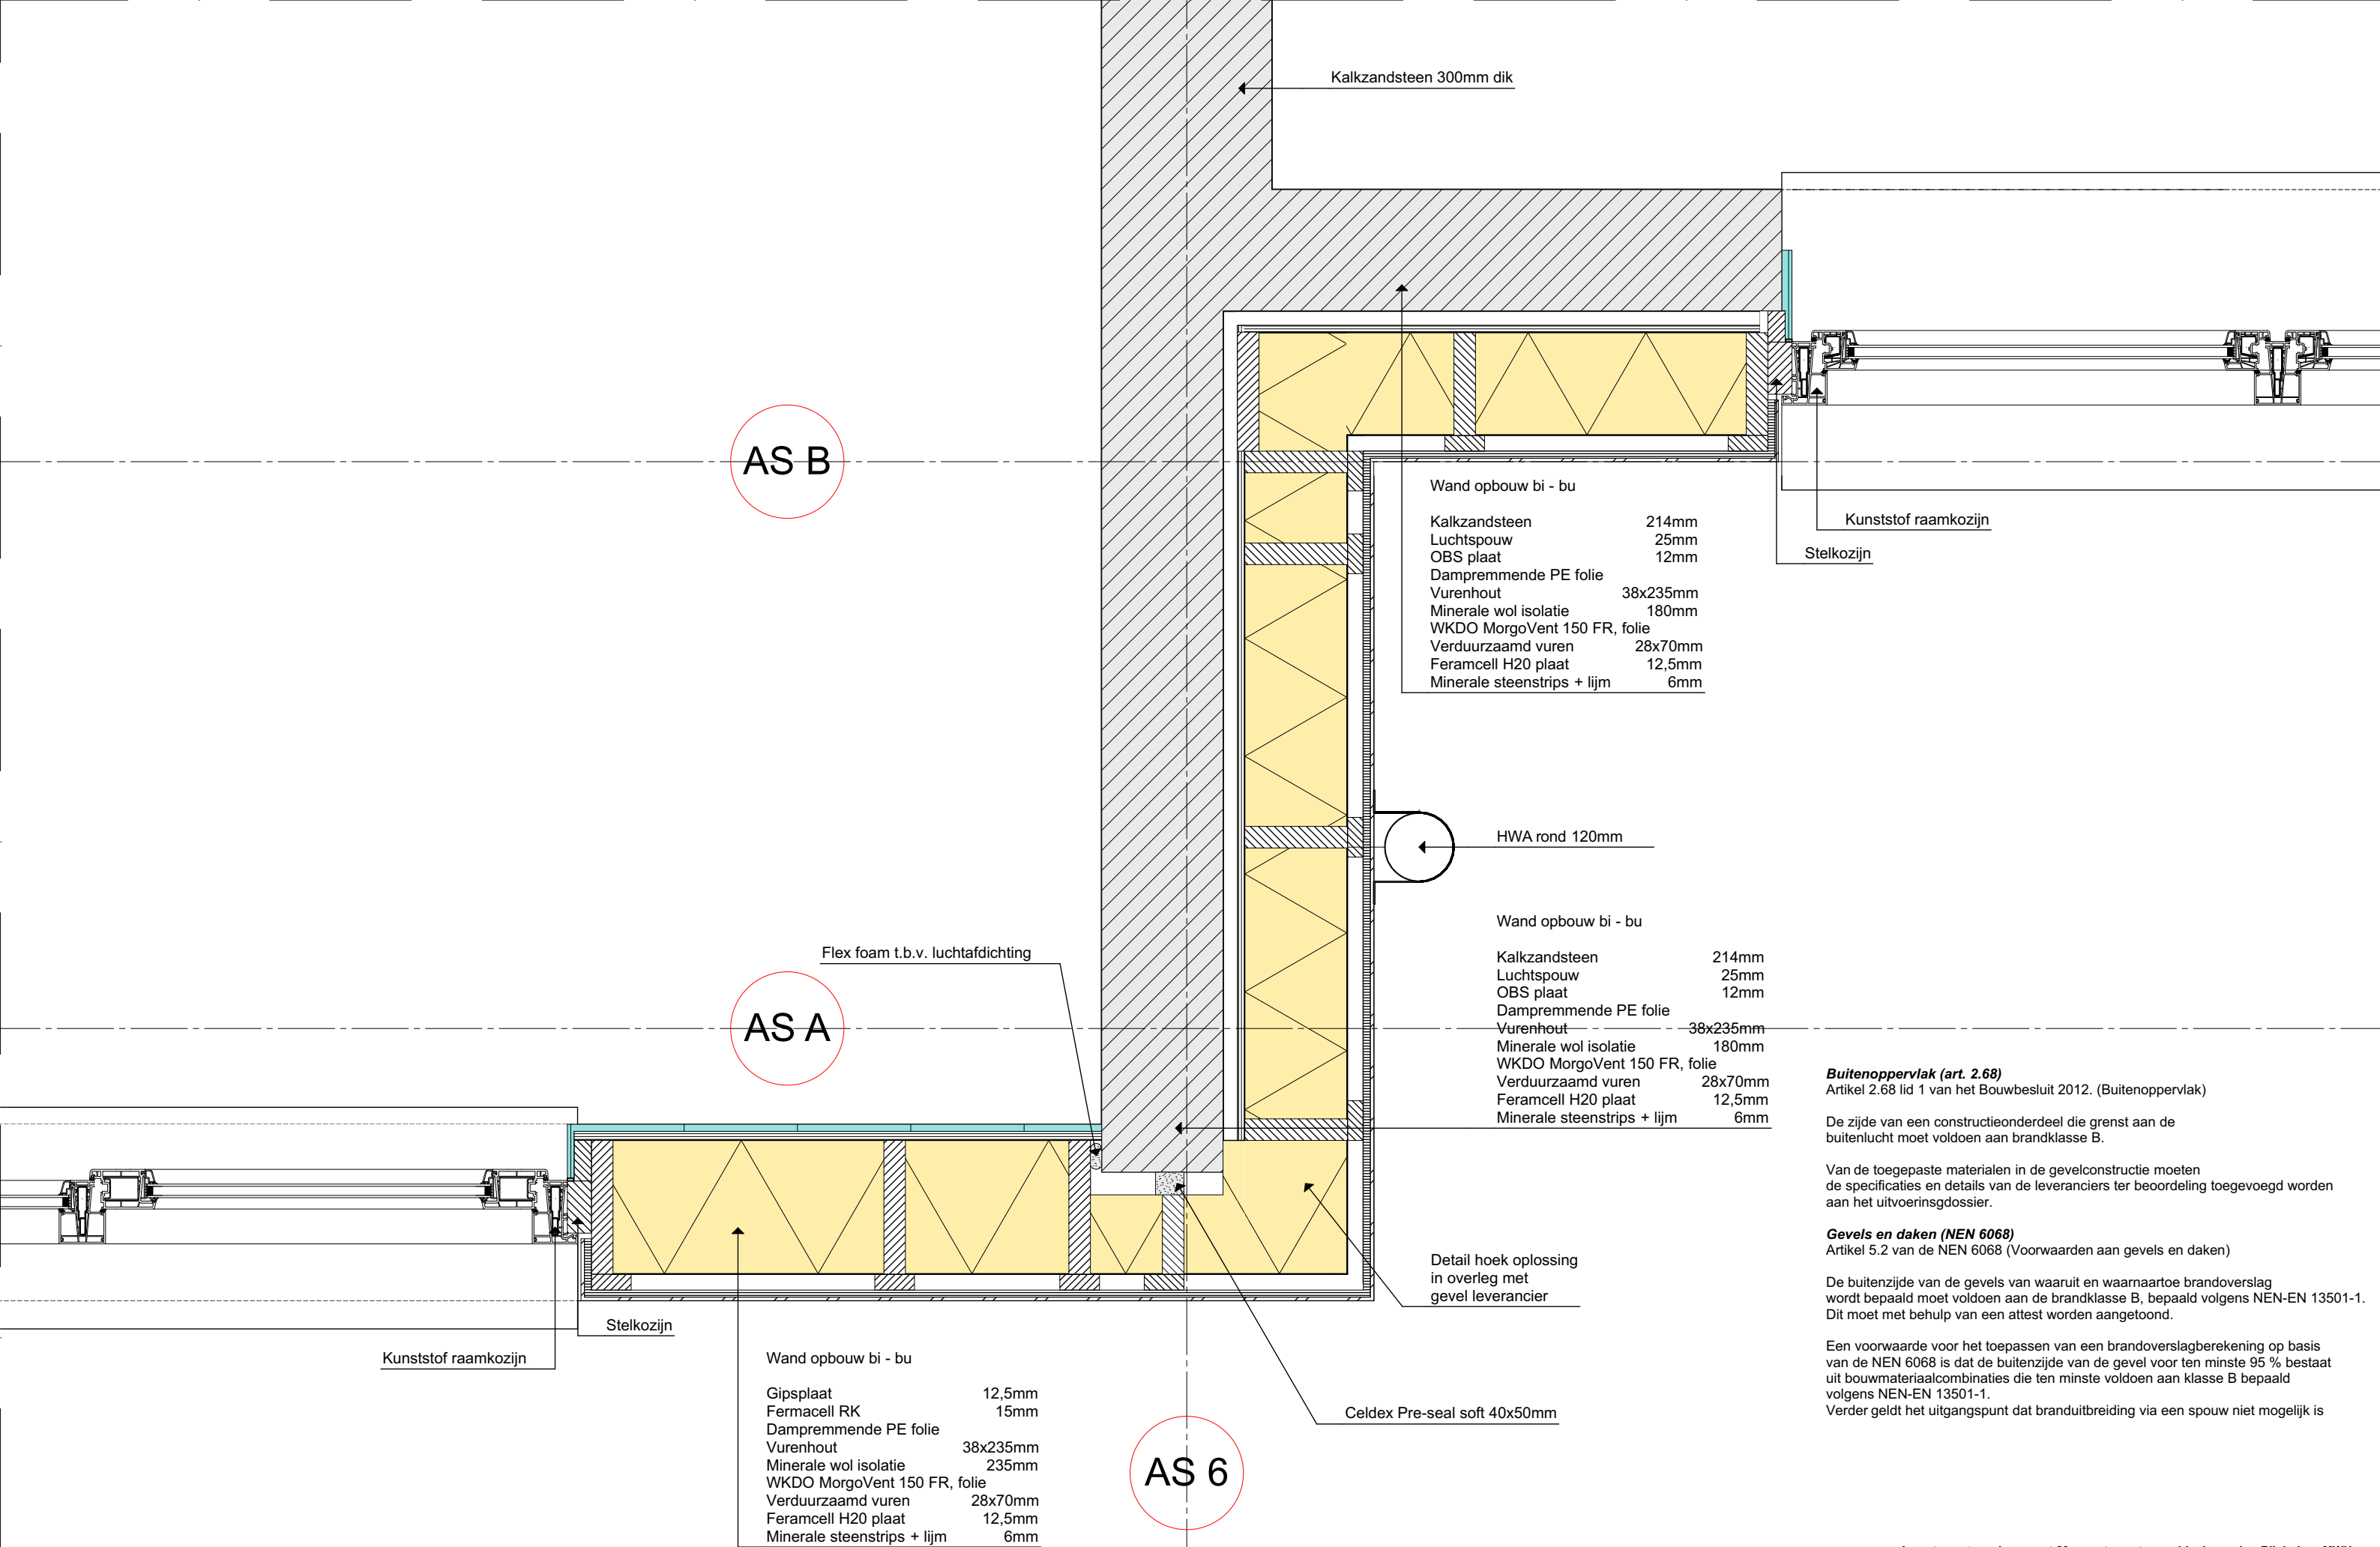

**Buitenoppervlak (art. 2.68)**  
Artikel 2.68 lid 1 van het Bouwbesluit 2012. (Buitenoppervlak)

De zijde van een constructieonderdeel die grenst aan de buitenlucht moet voldoen aan brandklasse B.

Van de toegepaste materialen in de gevelconstructie moeten de specificaties en details van de leveranciers ter beoordeling toegevoegd worden aan het uitvoeringsdossier.


**Gevels en daken (NEN 6068)**  
Artikel 5.2 van de NEN 6068 (Voorwaarden aan gevels en daken)

De buitenzijde van de gevels van waaruit en waarnaartoe brandoverslag wordt bepaald moet voldoen aan de brandklasse B, bepaald volgens NEN-EN 13501-1. Dit moet met behulp van een attest worden aangetoond.

Een voorwaarde voor het toepassen van een brandoverslagberekening op basis van de NEN 6068 is dat de buitenzijde van de gevel voor ten minste 95 % bestaat uit bouwmaterialcombinaties die ten minste voldoen aan klasse B bepaald volgens NEN-EN 13501-1. Verder geldt het uitgangspunt dat branduitbreiding via een spouw niet mogelijk is

Deze tekeningen zijn gebaseerd op analoge of digitale onderleggers van de bestaande situatie die AC&P BV van of via de opdrachtgever heeft ontvangen. De maatvoering is door AC&P BV niet in het werk gecontroleerd. De maatvoering kan daardoor afwijken en is indicatief. **Maatvoeringen dienen te allen tijde in het werk te worden gecontroleerd.**

|                                                                          |   |                                   |  |
|--------------------------------------------------------------------------|---|-----------------------------------|--|
| Appartementengebouw met 29 appartementen en 1 kade-woning Rijnhuizen MWH |   |                                   |  |
| onderwerp                                                                | : | H05 Detail                        |  |
| werknr.                                                                  | : | 23006                             |  |
| status                                                                   | : | Aanvraag omgevingsvergunning (AO) |  |
| schaal                                                                   | : | 1:10                              |  |
| datum                                                                    | : | 06-02-2024                        |  |
| gewijzigd                                                                | : | 05-03-2024                        |  |
| bladnr.                                                                  | : | PD - 011                          |  |

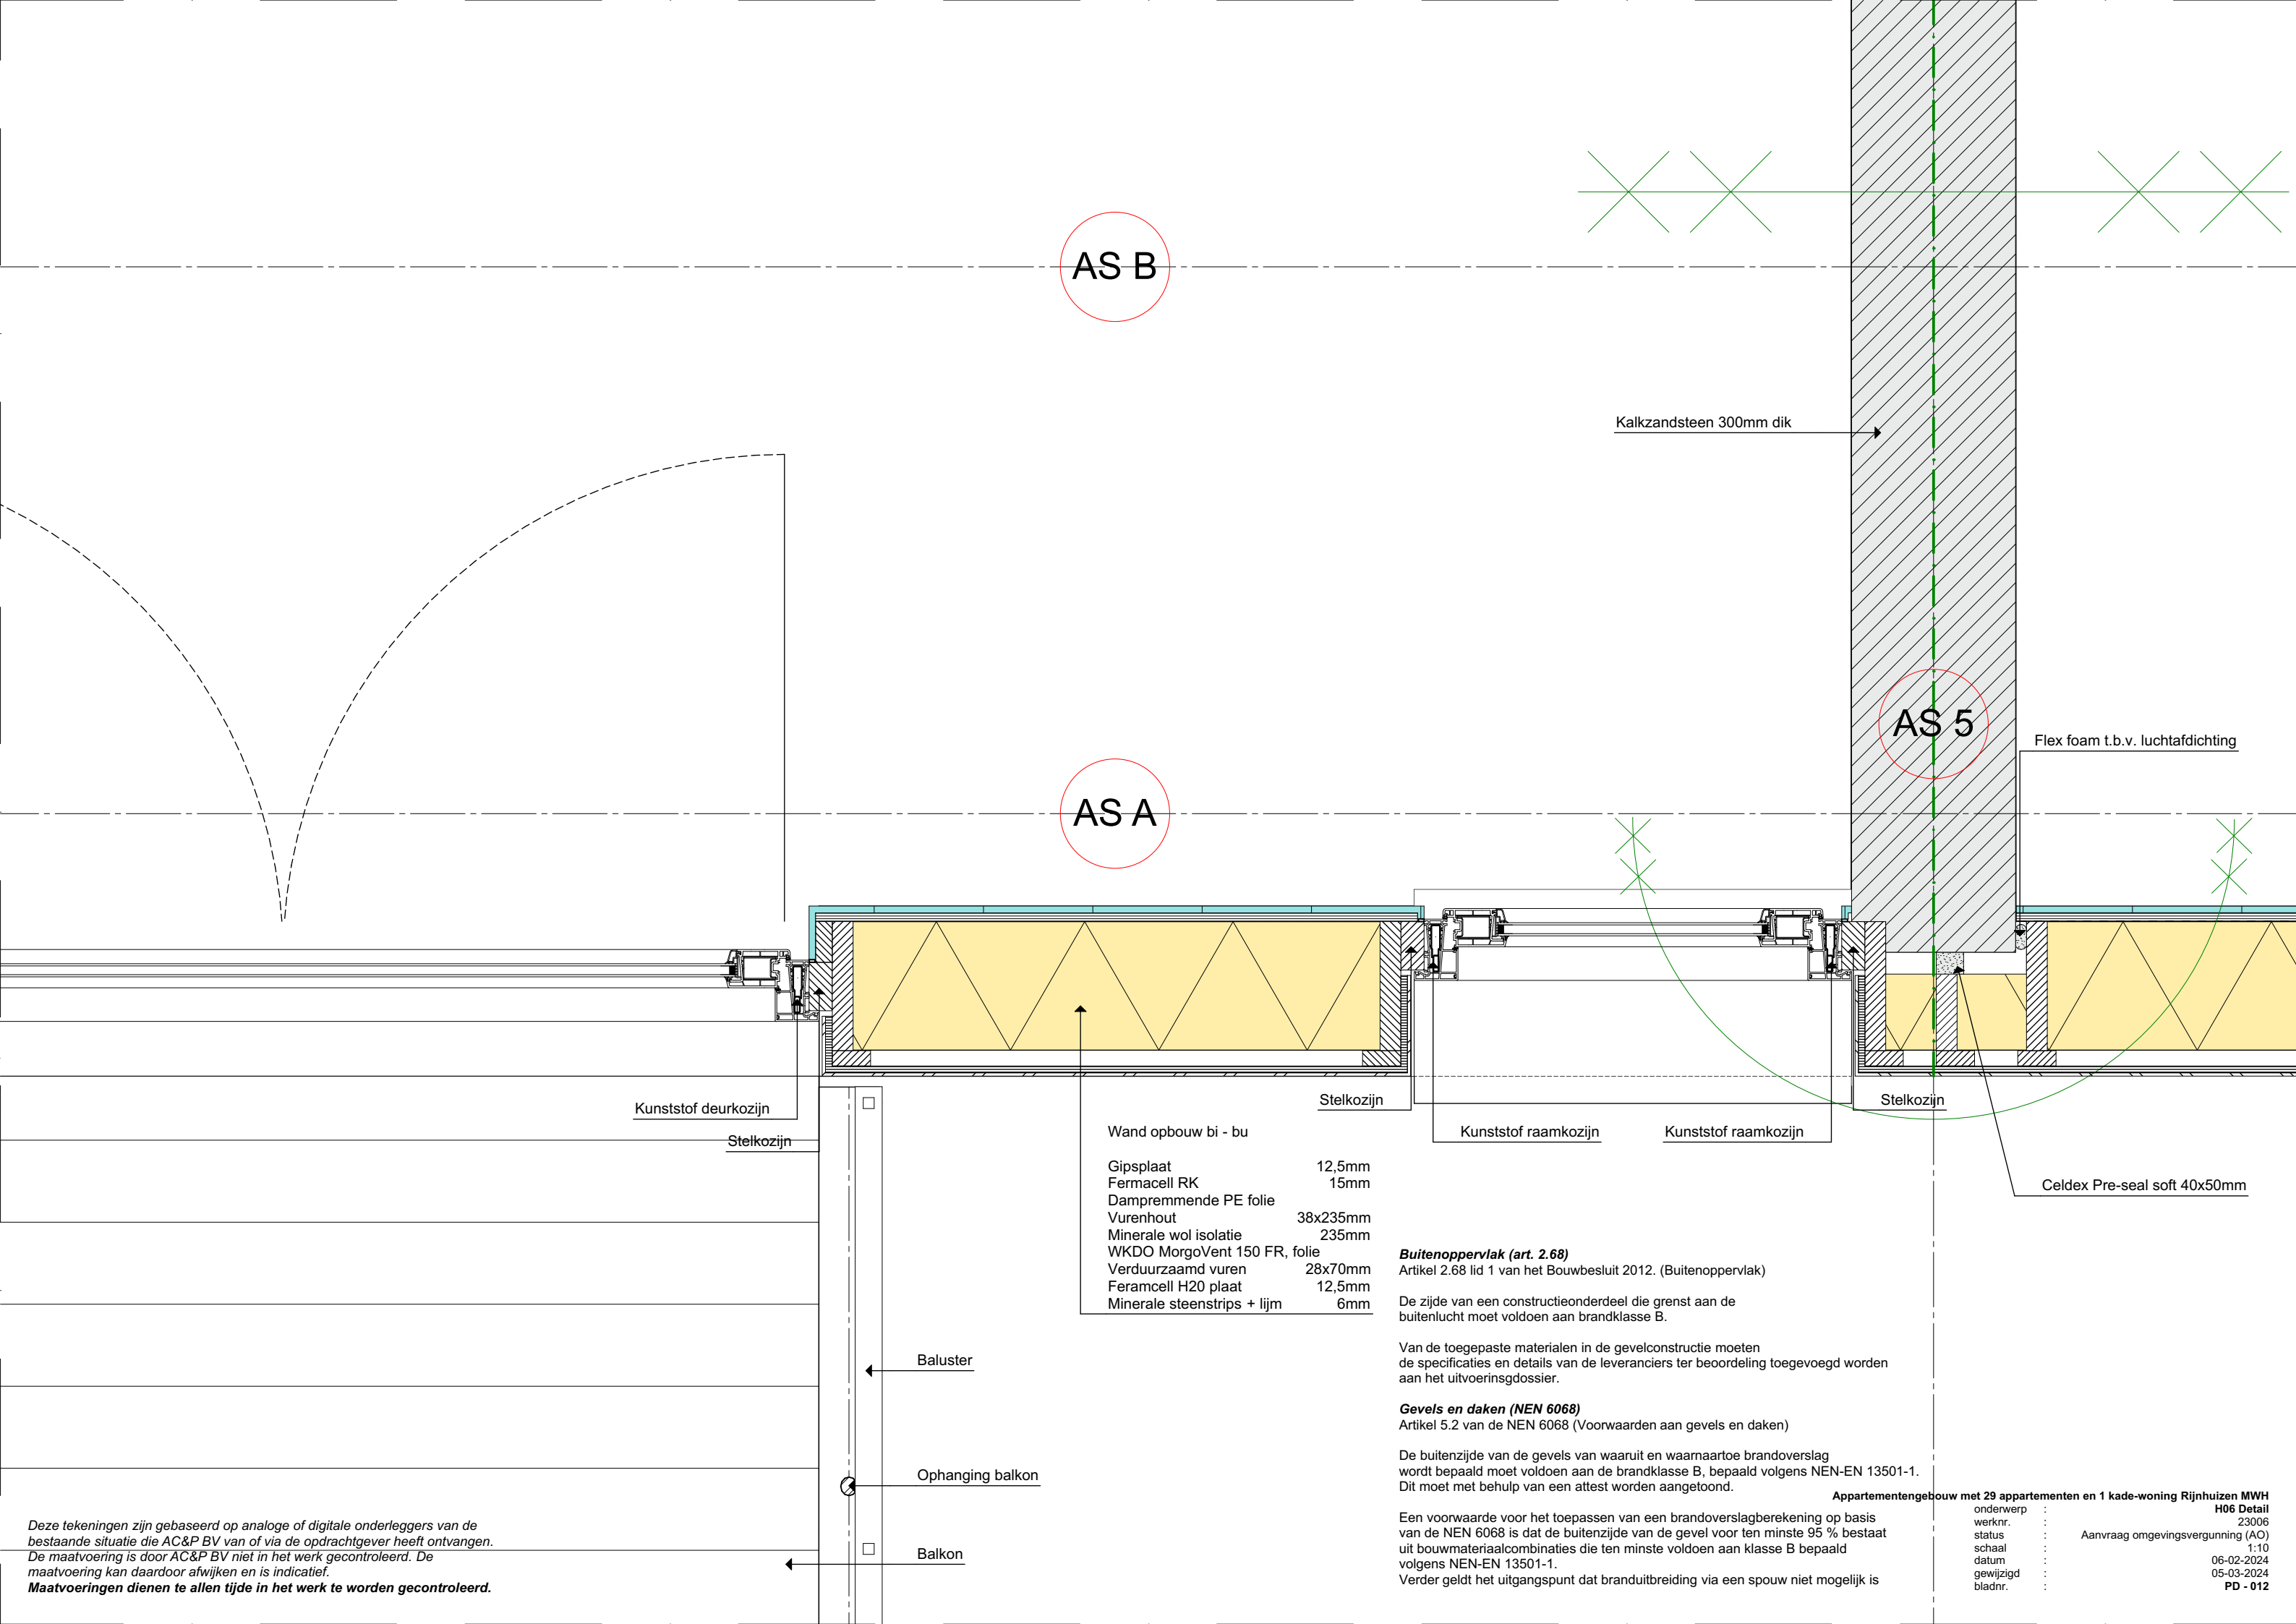

AS B

AS A

AS 5

Kalkzandsteen 300mm dik

Flex foam t.b.v. luchtafdichting

Celdex Pre-seal soft 40x50mm

Kunststof deurkozijn

Stelkozijn

Stelkozijn

Kunststof raamkozijn

Kunststof raamkozijn

Stelkozijn

Wand opbouw bi - bu

|                              |          |
|------------------------------|----------|
| Gipsplaat                    | 12,5mm   |
| Fermacell RK                 | 15mm     |
| Dampremmende PE folie        |          |
| Vurenhout                    | 38x235mm |
| Minerale wol isolatie        | 235mm    |
| WKDO MorgoVent 150 FR, folie |          |
| Verduurzaamd vuren           | 28x70mm  |
| Feramcell H20 plaat          | 12,5mm   |
| Minerale steenstrips + lijm  | 6mm      |

**Buitenoppervlak (art. 2.68)**  
Artikel 2.68 lid 1 van het Bouwbesluit 2012. (Buitenoppervlak)

De zijde van een constructieonderdeel die grenst aan de buitenlucht moet voldoen aan brandklasse B.

Van de toegepaste materialen in de gevelconstructie moeten de specificaties en details van de leveranciers ter beoordeling toegevoegd worden aan het uitvoeringsdossier.

**Gevels en daken (NEN 6068)**  
Artikel 5.2 van de NEN 6068 (Voorwaarden aan gevels en daken)

De buitenzijde van de gevels van waaruit en waarnaartoe brandoverslag wordt bepaald moet voldoen aan de brandklasse B, bepaald volgens NEN-EN 13501-1. Dit moet met behulp van een attest worden aangetoond.


Een voorwaarde voor het toepassen van een brandoverslagberekening op basis van de NEN 6068 is dat de buitenzijde van de gevel voor ten minste 95 % bestaat uit bouwmaterialcombinaties die ten minste voldoen aan klasse B bepaald volgens NEN-EN 13501-1. Verder geldt het uitgangspunt dat branduitbreiding via een spouw niet mogelijk is

Deze tekeningen zijn gebaseerd op analoge of digitale onderleggers van de bestaande situatie die AC&P BV van of via de opdrachtgever heeft ontvangen. De maatvoering is door AC&P BV niet in het werk gecontroleerd. De maatvoering kan daardoor afwijken en is indicatief.  
**Maatvoeringen dienen te allen tijde in het werk te worden gecontroleerd.**

**Appartementengebouw met 29 appartementen en 1 kade-woning Rijnhuizen MWH**

|           |   |                                   |
|-----------|---|-----------------------------------|
| onderwerp | : | H06 Detail                        |
| werknr.   | : | 23006                             |
| status    | : | Aanvraag omgevingsvergunning (AO) |
| schaal    | : | 1:10                              |
| datum     | : | 06-02-2024                        |
| gewijzigd | : | 05-03-2024                        |
| bladnr.   | : | PD - 012                          |



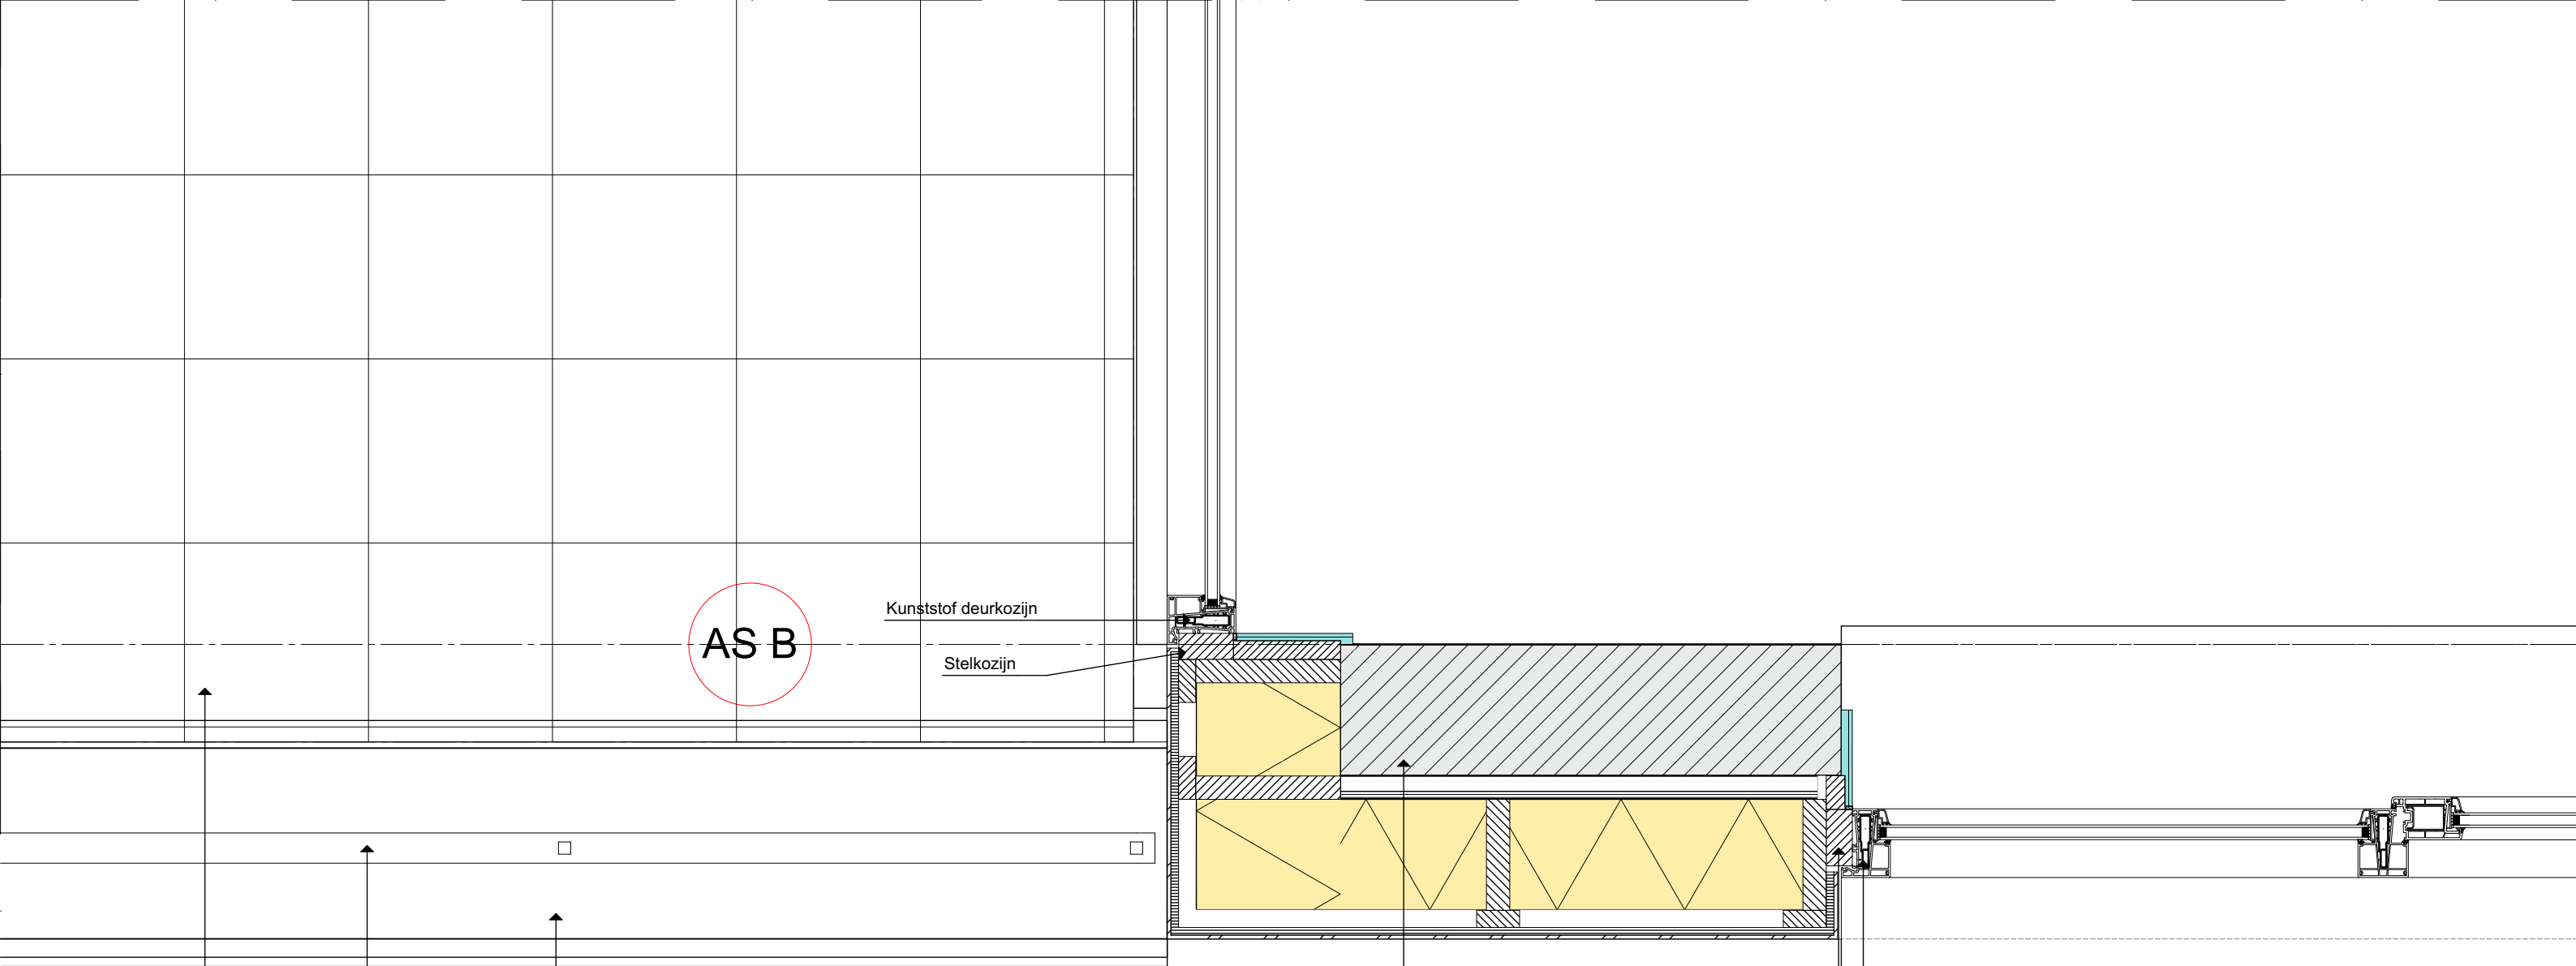

|                              |          |
|------------------------------|----------|
| Wand opbouw bi - bu          |          |
| Kalkzandsteen                | 214mm    |
| Luchtspouw                   | 25mm     |
| OBS plaat                    | 12mm     |
| Dampremmende PE folie        |          |
| Vurenhout                    | 38x235mm |
| Minerale wol isolatie        | 180mm    |
| WKDO MorgoVent 150 FR, folie |          |
| Verduurzaamd vuren           | 28x70mm  |
| Feramcell H20 plaat          | 12,5mm   |
| Minerale steenstrips + lijm  | 6mm      |

Kunststof raamkozijn  
Stelkozijn

**Buitenoppervlak (art. 2.68)**  
Artikel 2.68 lid 1 van het Bouwbesluit 2012. (Buitenoppervlak)

De zijde van een constructieonderdeel die grenst aan de buitenlucht moet voldoen aan brandklasse B.


Van de toegepaste materialen in de gevelconstructie moeten de specificaties en details van de leveranciers ter beoordeling toegevoegd worden aan het uitvoeringsdossier.

**Gevels en daken (NEN 6068)**  
Artikel 5.2 van de NEN 6068 (Voorwaarden aan gevels en daken)

De buitenzijde van de gevels van waaruit en waarnaartoe brandoverslag wordt bepaald moet voldoen aan de brandklasse B, bepaald volgens NEN-EN 13501-1. Dit moet met behulp van een attest worden aangetoond.

Een voorwaarde voor het toepassen van een brandoverslagberekening op basis van de NEN 6068 is dat de buitenzijde van de gevel voor ten minste 95 % bestaat uit bouwmaterialcombinaties die ten minste voldoen aan klasse B bepaald volgens NEN-EN 13501-1. Verder geldt het uitgangspunt dat branduitbreiding via een spouw niet mogelijk is

Deze tekeningen zijn gebaseerd op analoge of digitale onderleggers van de bestaande situatie die AC&P BV van of via de opdrachtgever heeft ontvangen. De maatvoering is door AC&P BV niet in het werk gecontroleerd. De maatvoering kan daardoor afwijken en is indicatief. **Maatvoeringen dienen te allen tijde in het werk te worden gecontroleerd.**

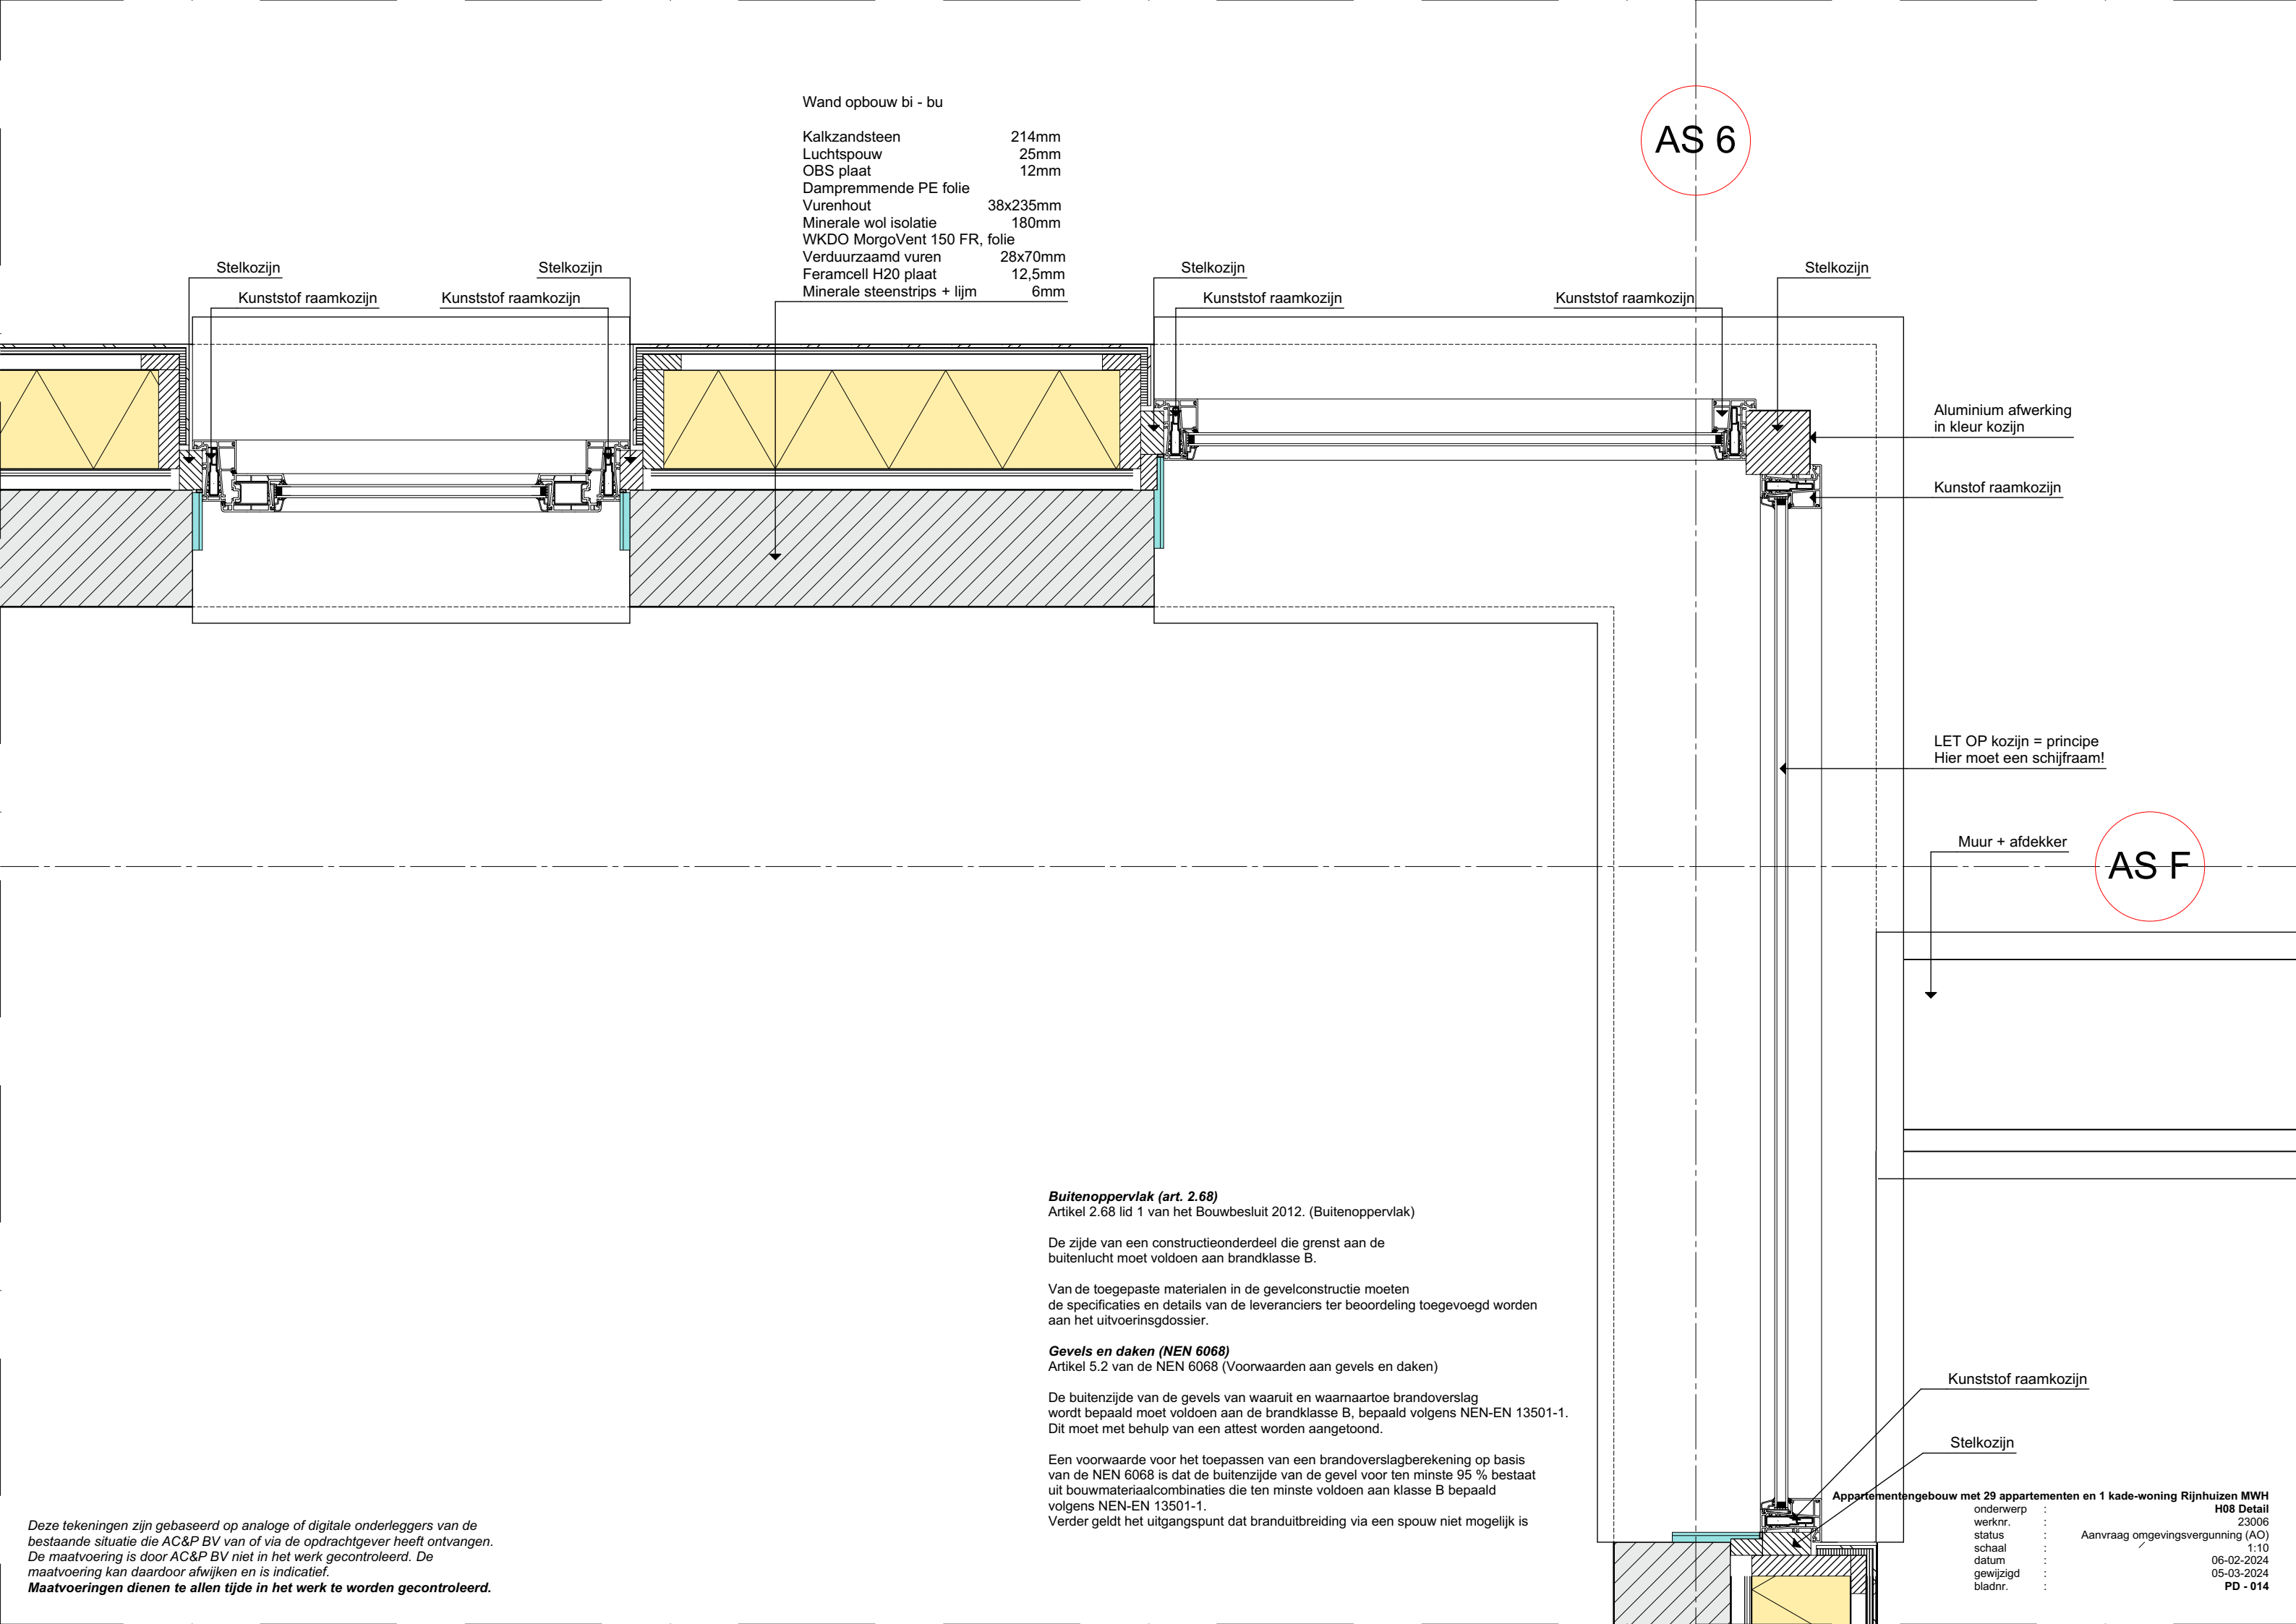

AS 6

AS F

**Buitenoppervlak (art. 2.68)**  
Artikel 2.68 lid 1 van het Bouwbesluit 2012. (Buitenoppervlak)

De zijde van een constructieonderdeel die grenst aan de buitenlucht moet voldoen aan brandklasse B.

Van de toegepaste materialen in de gevelconstructie moeten de specificaties en details van de leveranciers ter beoordeling toegevoegd worden aan het uitvoeringsdossier.

**Gevels en daken (NEN 6068)**  
Artikel 5.2 van de NEN 6068 (Voorwaarden aan gevels en daken)

De buitenzijde van de gevels van waaruit en waarnaartoe brandoverslag wordt bepaald moet voldoen aan de brandklasse B, bepaald volgens NEN-EN 13501-1. Dit moet met behulp van een attest worden aangetoond.

Een voorwaarde voor het toepassen van een brandoverslagberekening op basis van de NEN 6068 is dat de buitenzijde van de gevel voor ten minste 95 % bestaat uit bouwmaterialcombinaties die ten minste voldoen aan klasse B bepaald volgens NEN-EN 13501-1. Verder geldt het uitgangspunt dat branduitbreiding via een spouw niet mogelijk is

Deze tekeningen zijn gebaseerd op analoge of digitale onderleggers van de bestaande situatie die AC&P BV van of via de opdrachtgever heeft ontvangen. De maatvoering is door AC&P BV niet in het werk gecontroleerd. De maatvoering kan daardoor afwijken en is indicatief. Maatvoeringen dienen te allen tijde in het werk te worden gecontroleerd.

**Buitenoppervlak (art. 2.68)**  
Artikel 2.68 lid 1 van het Bouwbesluit 2012. (Buitenoppervlak)

De zijde van een constructieonderdeel die grenst aan de buitenlucht moet voldoen aan brandklasse B.

Van de toegepaste materialen in de gevelconstructie moeten de specificaties en details van de leveranciers ter beoordeling toegevoegd worden aan het uitvoeringsdossier.

**Gevels en daken (NEN 6068)**  
Artikel 5.2 van de NEN 6068 (Voorwaarden aan gevels en daken)

De buitenzijde van de gevels van waaruit en waarnaartoe brandoverslag wordt bepaald moet voldoen aan de brandklasse B, bepaald volgens NEN-EN 13501-1. Dit moet met behulp van een attest worden aangetoond.

Een voorwaarde voor het toepassen van een brandoverslagberekening op basis van de NEN 6068 is dat de buitenzijde van de gevel voor ten minste 95 % bestaat uit bouwmaterialcombinaties die ten minste voldoen aan klasse B bepaald volgens NEN-EN 13501-1. Verder geldt het uitgangspunt dat branduitbreiding via een spouw niet mogelijk is

Wand opbouw bi - bu

|                              |          |
|------------------------------|----------|
| Kalkzandsteen                | 214mm    |
| Luchtspouw                   | 25mm     |
| OBS plaat                    | 12mm     |
| Dampremmende PE folie        |          |
| Vurenhout                    | 38x235mm |
| Minerale wol isolatie        | 180mm    |
| WKDO MorgoVent 150 FR, folie |          |
| Verduurzaamd vuren           | 28x70mm  |
| Feramcell H20 plaat          | 12,5mm   |
| Minerale steenstrips + lijm  | 6mm      |

AS F

AS 1

HWA rond 120mm

Wand opbouw bi - bu

|                              |          |
|------------------------------|----------|
| Kalkzandsteen                | 214mm    |
| Luchtspouw                   | 25mm     |
| OBS plaat                    | 12mm     |
| Dampremmende PE folie        |          |
| Vurenhout                    | 38x235mm |
| Minerale wol isolatie        | 180mm    |
| WKDO MorgoVent 150 FR, folie |          |
| Verduurzaamd vuren           | 28x70mm  |
| Feramcell H20 plaat          | 12,5mm   |
| Minerale steenstrips + lijm  | 6mm      |

Silent air  
gevelscherm

Stelkozijn


Kunststof raamkozijn

Stelkozijn

Kunststof raamkozijn

Stelkozijn

Kunststof raamkozijn

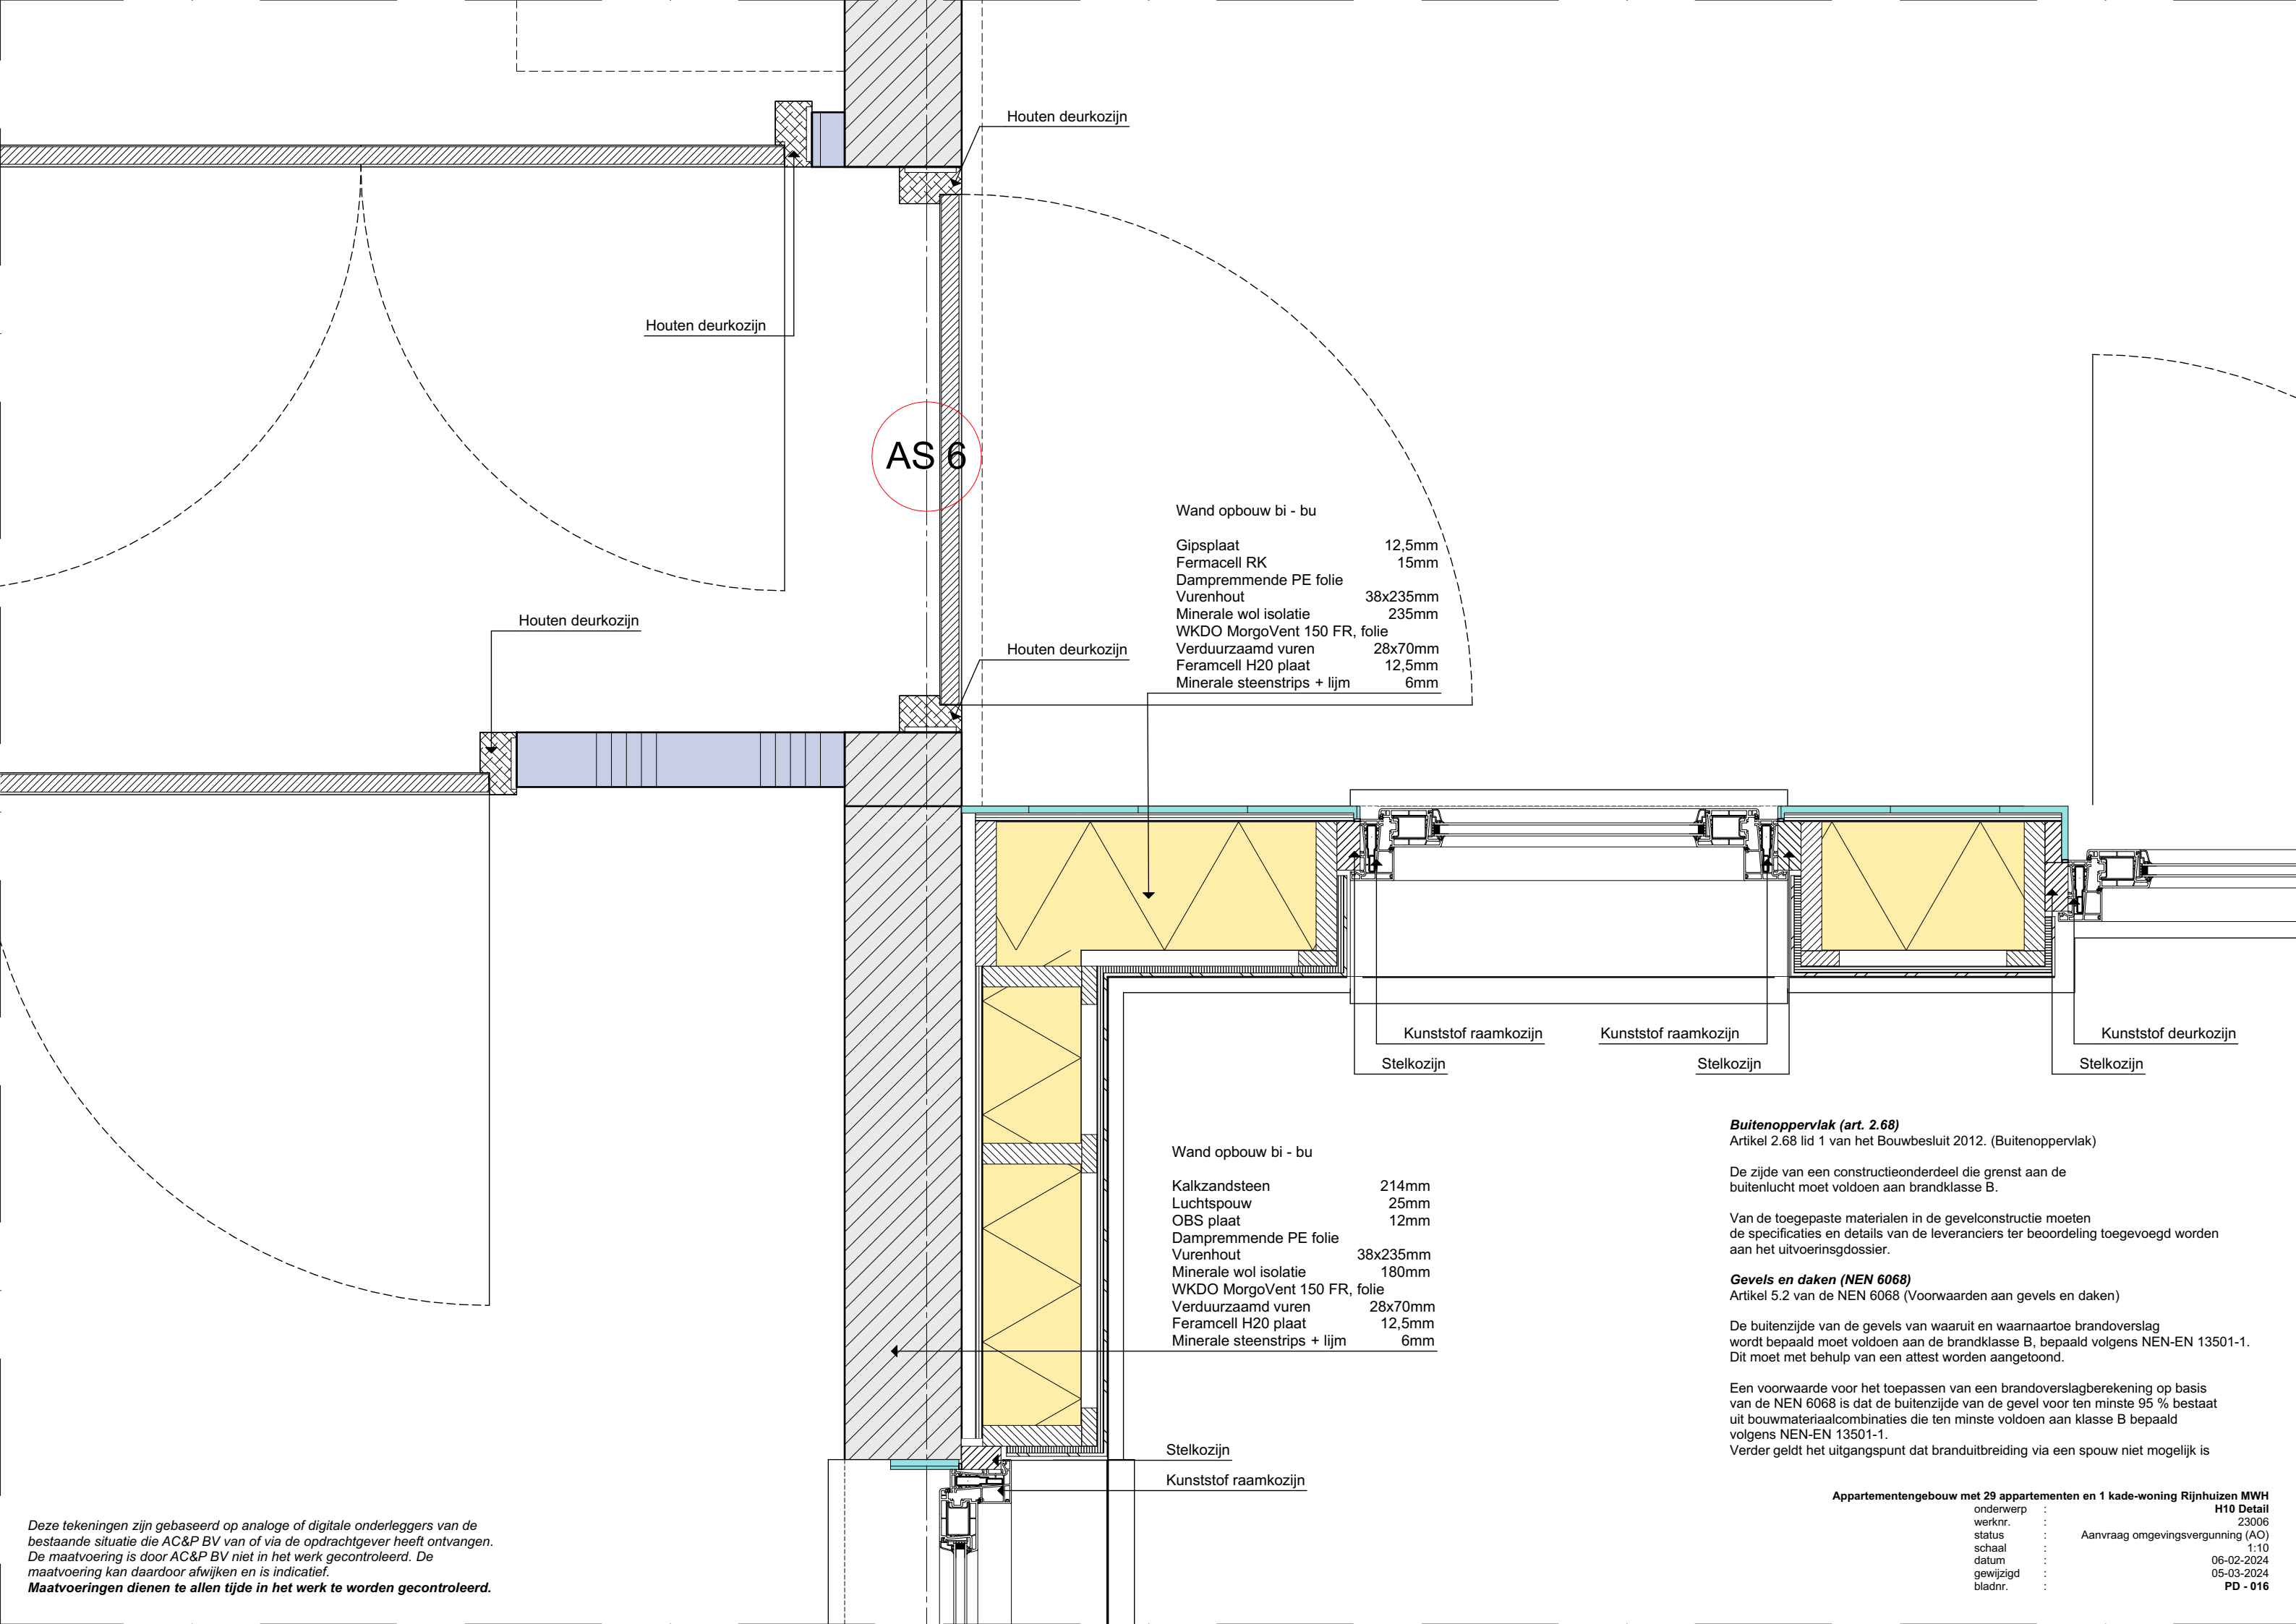

Deze tekeningen zijn gebaseerd op analoge of digitale onderleggers van de bestaande situatie die AC&P BV van of via de opdrachtgever heeft ontvangen. De maatvoering is door AC&P BV niet in het werk gecontroleerd. De maatvoering kan daardoor afwijken en is indicatief. Maatvoeringen dienen te allen tijde in het werk te worden gecontroleerd.

**Buitenoppervlak (art. 2.68)**  
Artikel 2.68 lid 1 van het Bouwbesluit 2012. (Buitenoppervlak)

De zijde van een constructieonderdeel die grenst aan de buitenlucht moet voldoen aan brandklasse B.


Van de toegepaste materialen in de gevelconstructie moeten de specificaties en details van de leveranciers ter beoordeling toegevoegd worden aan het uitvoeringsdossier.

**Gevels en daken (NEN 6068)**  
Artikel 5.2 van de NEN 6068 (Voorwaarden aan gevels en daken)

De buitenzijde van de gevels van waaruit en waarnaar brandoverslag wordt bepaald moet voldoen aan de brandklasse B, bepaald volgens NEN-EN 13501-1. Dit moet met behulp van een attest worden aangetoond.

Een voorwaarde voor het toepassen van een brandoverslagberekening op basis van de NEN 6068 is dat de buitenzijde van de gevel voor ten minste 95 % bestaat uit bouwmaterialencombinaties die ten minste voldoen aan klasse B bepaald volgens NEN-EN 13501-1. Verder geldt het uitgangspunt dat branduitbreiding via een spouw niet mogelijk is

|                                                                          |   |                                   |  |
|--------------------------------------------------------------------------|---|-----------------------------------|--|
| Appartementengebouw met 29 appartementen en 1 kade-woning Rijnhuizen MWH |   |                                   |  |
| onderwerp                                                                | : | H10 Detail                        |  |
| werknr.                                                                  | : | 23006                             |  |
| status                                                                   | : | Aanvraag omgevingsvergunning (AO) |  |
| schaal                                                                   | : | 1:10                              |  |
| datum                                                                    | : | 06-02-2024                        |  |
| gewijzigd                                                                | : | 05-03-2024                        |  |
| bladnr.                                                                  | : | PD - 016                          |  |

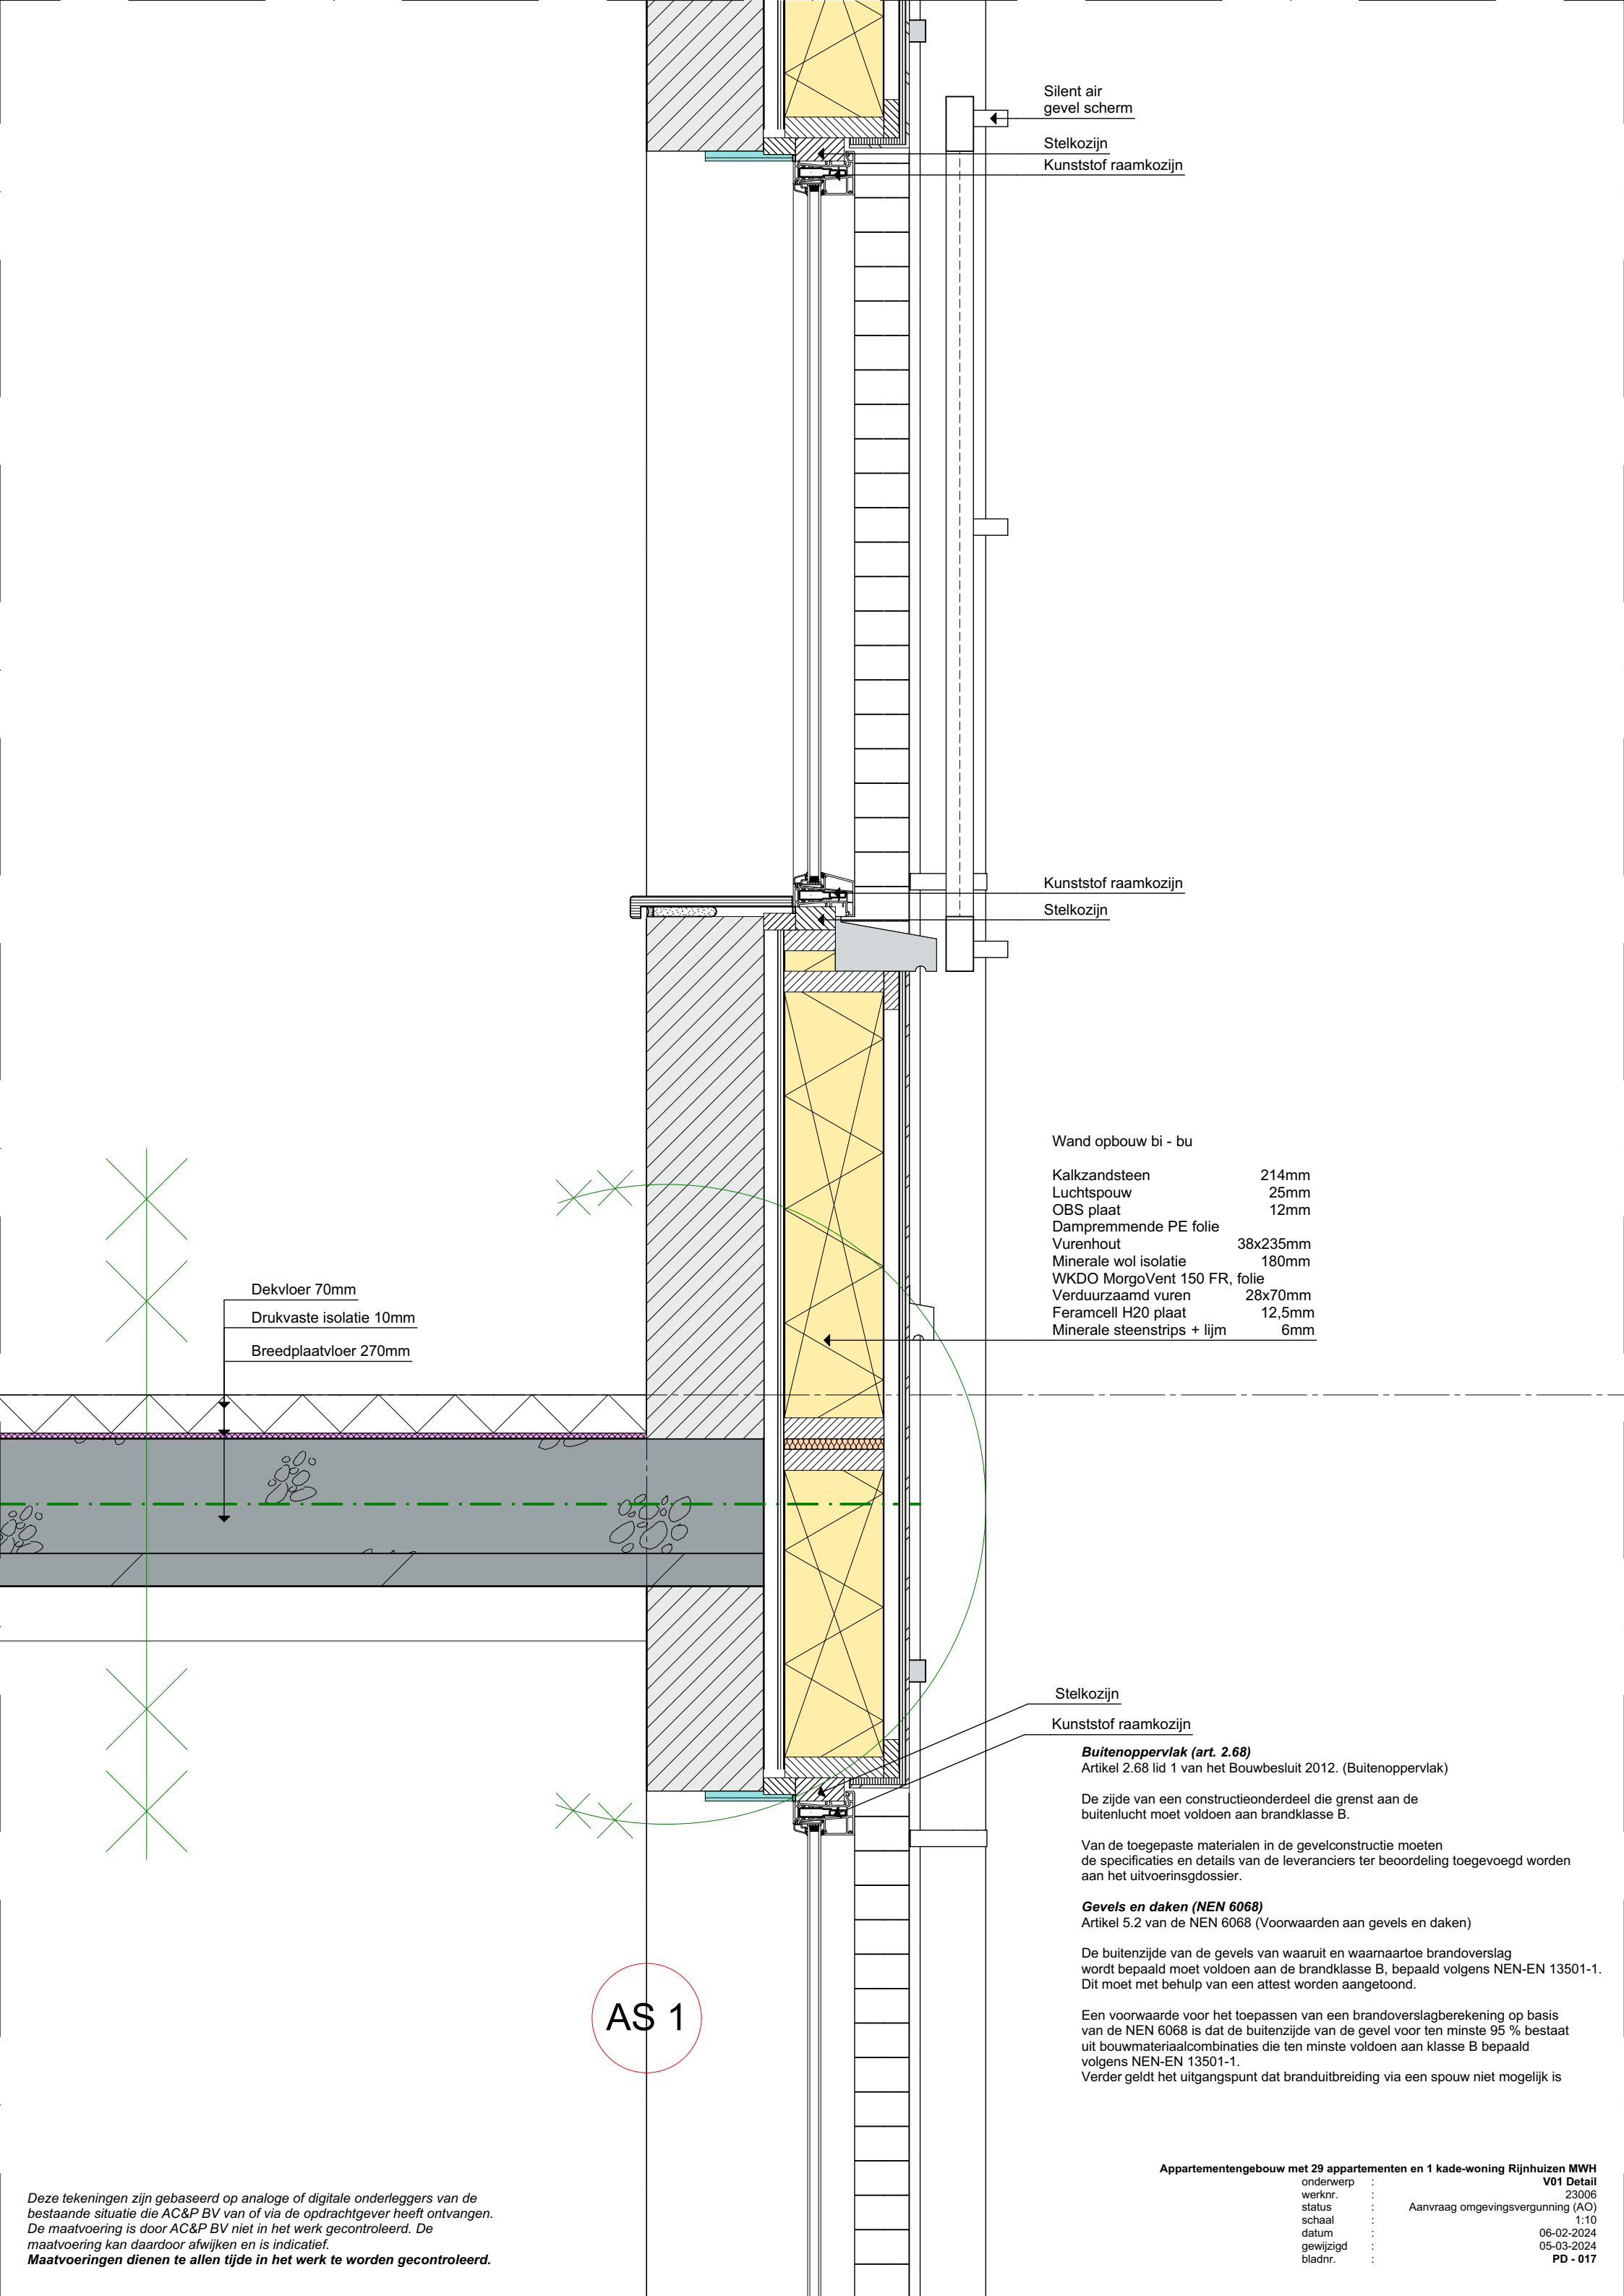

Silent air  
gevel scherm

Stelkozijn

Kunststof raamkozijn

Kunststof raamkozijn

Stelkozijn

Wand opbouw bi - bu

|                              |          |
|------------------------------|----------|
| Kalkzandsteen                | 214mm    |
| Luchtspouw                   | 25mm     |
| OBS plaat                    | 12mm     |
| Dampremmende PE folie        |          |
| Vuren hout                   | 38x235mm |
| Minerale wol isolatie        | 180mm    |
| WKDO MorgoVent 150 FR, folie |          |
| Verduurzaamd vuren           | 28x70mm  |
| Feramcell H20 plaat          | 12,5mm   |
| Minerale steenstrips + lijm  | 6mm      |

Stelkozijn

Kunststof raamkozijn

**Buitenoppervlak (art. 2.68)**  
Artikel 2.68 lid 1 van het Bouwbesluit 2012. (Buitenoppervlak)

De zijde van een constructieonderdeel die grenst aan de buitenlucht moet voldoen aan brandklasse B.

Van de toegepaste materialen in de gevelconstructie moeten de specificaties en details van de leveranciers ter beoordeling toegevoegd worden aan het uitvoeringsdossier.

**Gevels en daken (NEN 6068)**  
Artikel 5.2 van de NEN 6068 (Voorwaarden aan gevels en daken)

De buitenzijde van de gevels van waaruit en waarnaartoe brandoverslag wordt bepaald moet voldoen aan de brandklasse B, bepaald volgens NEN-EN 13501-1. Dit moet met behulp van een attest worden aangetoond.

Een voorwaarde voor het toepassen van een brandoverslagberekening op basis van de NEN 6068 is dat de buitenzijde van de gevel voor ten minste 95 % bestaat uit bouwmaterialencombinaties die ten minste voldoen aan klasse B bepaald volgens NEN-EN 13501-1.  
Verder geldt het uitgangspunt dat branduitbreiding via een spouw niet mogelijk is


AS 1

Deze tekeningen zijn gebaseerd op analoge of digitale onderleggers van de bestaande situatie die AC&P BV van of via de opdrachtgever heeft ontvangen. De maatvoering is door AC&P BV niet in het werk gecontroleerd. De maatvoering kan daardoor afwijken en is indicatief.  
Maatvoeringen dienen te allen tijde in het werk te worden gecontroleerd.

Appartementengebouw met 29 appartementen en 1 kade-woning Rijnhuizen MWH

|           |   |                                   |
|-----------|---|-----------------------------------|
| onderwerp | : | V01 Detail                        |
| werknr.   | : | 23006                             |
| status    | : | Aanvraag omgevingsvergunning (AO) |
| schaal    | : | 1:10                              |
| datum     | : | 06-02-2024                        |
| gewijzigd | : | 05-03-2024                        |
| bladnr.   | : | PD - 017                          |



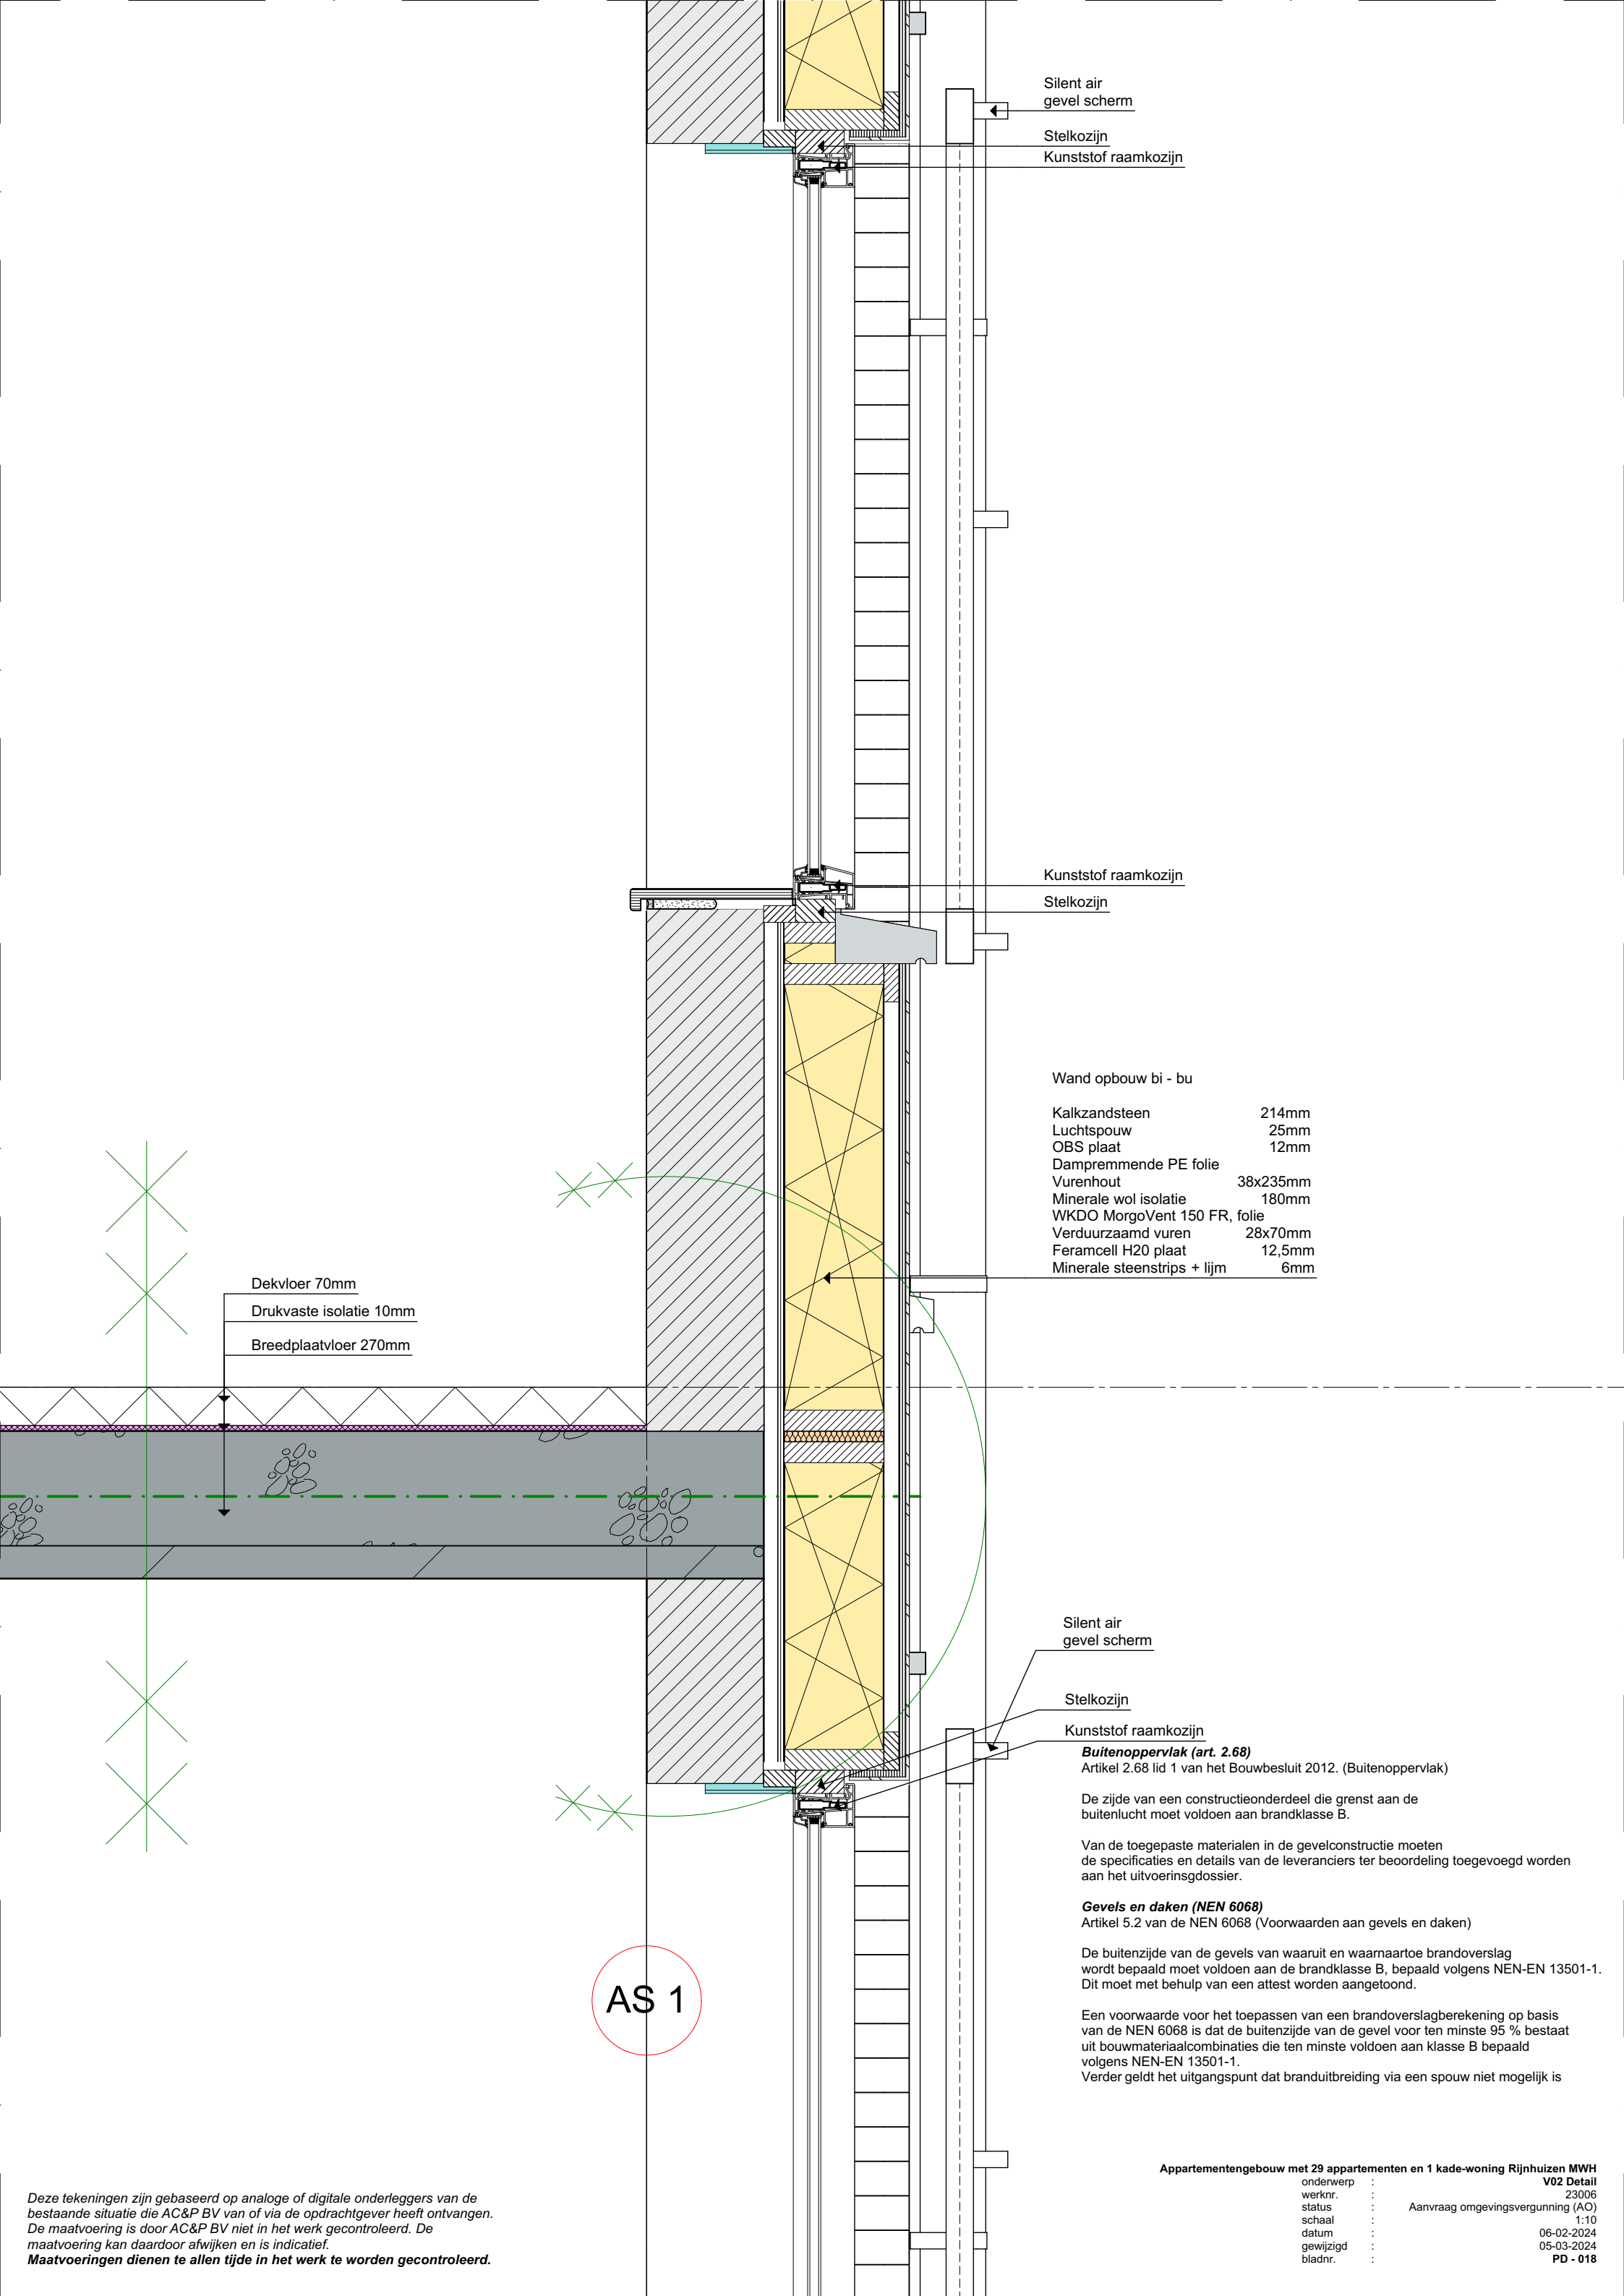

Silent air  
gevel scherm

Stelkozijn  
Kunststof raamkozijn

Kunststof raamkozijn  
Stelkozijn

Wand opbouw bi - bu

|                              |          |
|------------------------------|----------|
| Kalkzandsteen                | 214mm    |
| Luchtspouw                   | 25mm     |
| OBS plaat                    | 12mm     |
| Dampremmende PE folie        |          |
| Vuren hout                   | 38x235mm |
| Minerale wol isolatie        | 180mm    |
| WKDO MorgoVent 150 FR, folie |          |
| Verduurzaamd vuren           | 28x70mm  |
| Feramcell H20 plaat          | 12,5mm   |
| Minerale steenstrips + lijm  | 6mm      |

Dekvloer 70mm  
Drukveste isolatie 10mm  
Breedplaatvloer 270mm

Silent air  
gevel scherm

Stelkozijn  
Kunststof raamkozijn

**Buitenoppervlak (art. 2.68)**  
Artikel 2.68 lid 1 van het Bouwbesluit 2012. (Buitenoppervlak)

De zijde van een constructieonderdeel die grenst aan de  
buitenlucht moet voldoen aan brandklasse B.

Van de toegepaste materialen in de gevelconstructie moeten  
de specificaties en details van de leveranciers ter beoordeling toegevoegd worden  
aan het uitvoeringsdossier.

**Gevels en daken (NEN 6068)**  
Artikel 5.2 van de NEN 6068 (Voorwaarden aan gevels en daken)

De buitenzijde van de gevels van waaruit en waarnaartoe brandoverslag  
wordt bepaald moet voldoen aan de brandklasse B, bepaald volgens NEN-EN 13501-1.  
Dit moet met behulp van een attest worden aangetoond.

Een voorwaarde voor het toepassen van een brandoverslagberekening op basis  
van de NEN 6068 is dat de buitenzijde van de gevel voor ten minste 95 % bestaat  
uit bouwmaterialencombinaties die ten minste voldoen aan klasse B bepaald  
volgens NEN-EN 13501-1.  
Verder geldt het uitgangspunt dat branduitbreiding via een spouw niet mogelijk is


AS 1

Deze tekeningen zijn gebaseerd op analoge of digitale onderleggers van de  
bestaande situatie die AC&P BV van of via de opdrachtgever heeft ontvangen.  
De maatvoering is door AC&P BV niet in het werk gecontroleerd. De  
maatvoering kan daardoor afwijken en is indicatief.  
Maatvoeringen dienen te allen tijde in het werk te worden gecontroleerd.

Appartementengebouw met 29 appartementen en 1 kade-woning Rijnhuizen MWH

|           |   |                                   |
|-----------|---|-----------------------------------|
| onderwerp | : | V02 Detail                        |
| werknr.   | : | 23006                             |
| status    | : | Aanvraag omgevingsvergunning (AO) |
| schaal    | : | 1:10                              |
| datum     | : | 06-02-2024                        |
| gewijzigd | : | 05-03-2024                        |
| bladnr.   | : | PD - 018                          |

AS 1

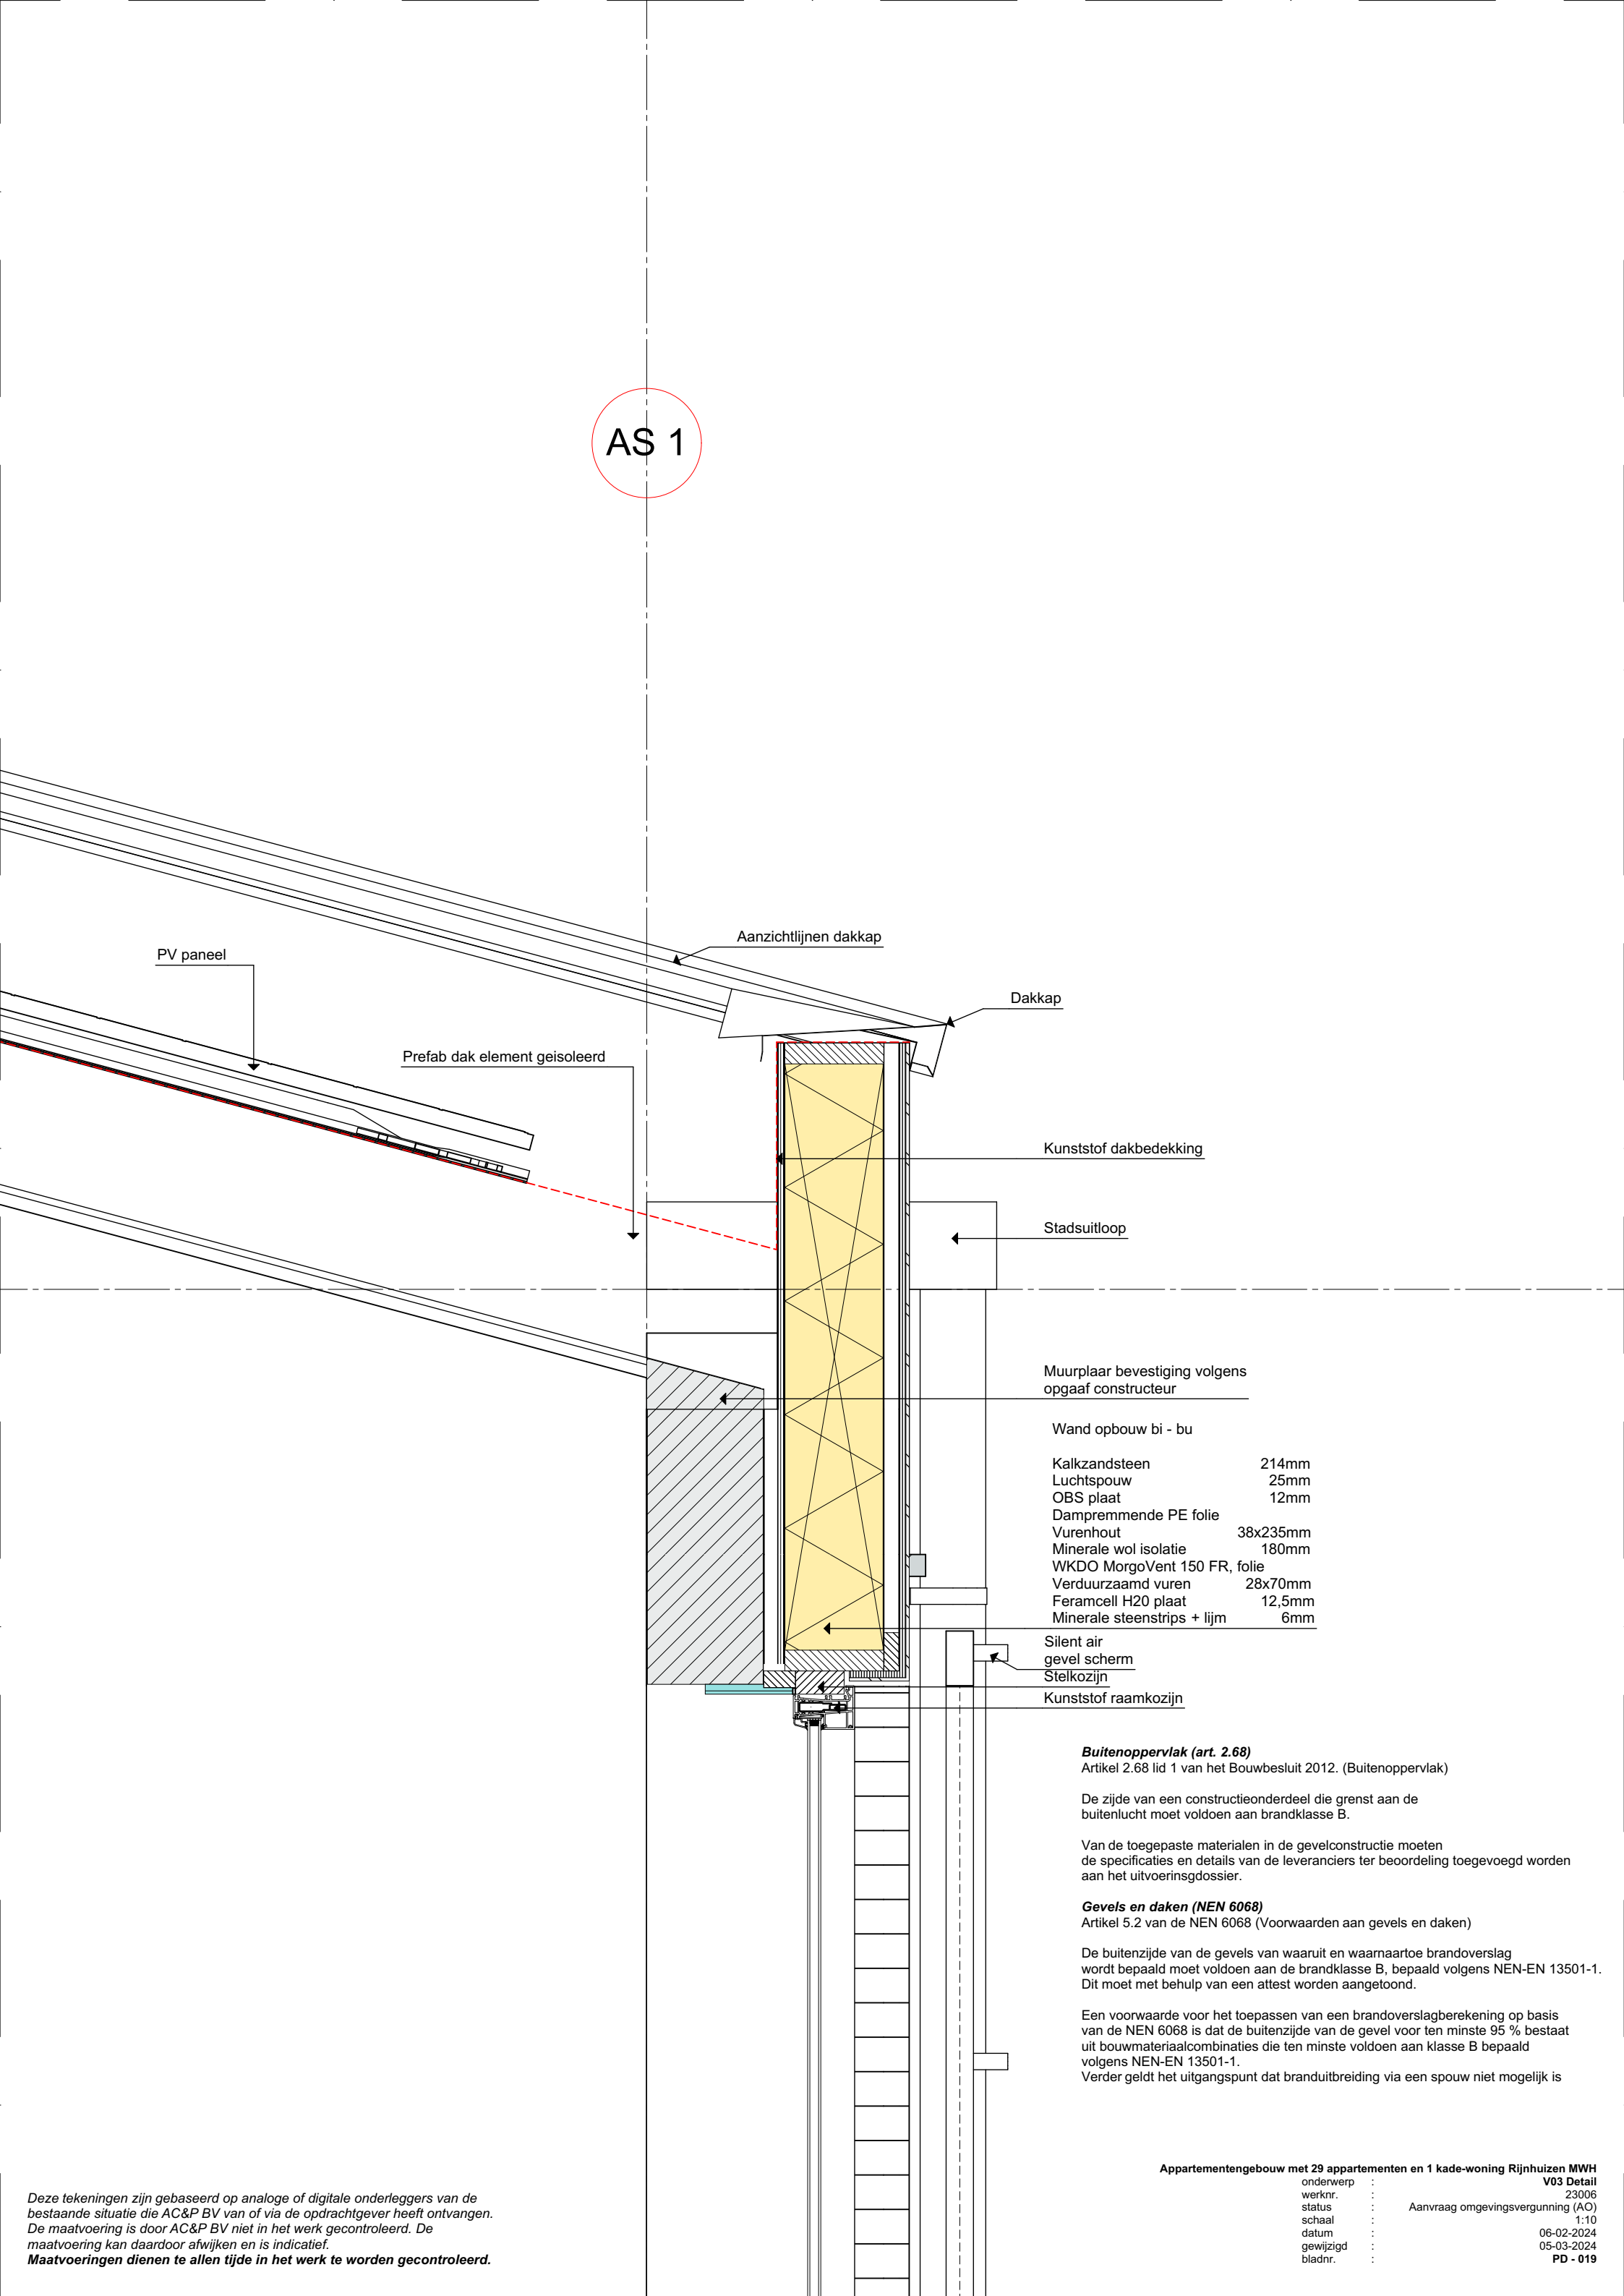

Kunststof dakbedekking

Stadsuitloop

Muurplaat bevestiging volgens opgaaf constructeur

Wand opbouw bi - bu

|                              |          |
|------------------------------|----------|
| Kalkzandsteen                | 214mm    |
| Luchtspouw                   | 25mm     |
| OBS plaat                    | 12mm     |
| Dampremmende PE folie        |          |
| Vuren hout                   | 38x235mm |
| Minerale wol isolatie        | 180mm    |
| WKDO MorgoVent 150 FR, folie |          |
| Verduurzaamd vuren           | 28x70mm  |
| Feramcell H20 plaat          | 12,5mm   |
| Minerale steenstrips + lijm  | 6mm      |

Silent air gevel scherm

Stelkozijn

Kunststof raamkozijn

**Buitenoppervlak (art. 2.68)**

Artikel 2.68 lid 1 van het Bouwbesluit 2012. (Buitenoppervlak)

De zijde van een constructieonderdeel die grenst aan de buitenlucht moet voldoen aan brandklasse B.

Van de toegepaste materialen in de gevelconstructie moeten de specificaties en details van de leveranciers ter beoordeling toegevoegd worden aan het uitvoeringsdossier.

**Gevels en daken (NEN 6068)**


Artikel 5.2 van de NEN 6068 (Voorwaarden aan gevels en daken)

De buitenzijde van de gevels van waaruit en waarnaartoe brandoverslag wordt bepaald moet voldoen aan de brandklasse B, bepaald volgens NEN-EN 13501-1. Dit moet met behulp van een attest worden aangetoond.

Een voorwaarde voor het toepassen van een brandoverslagberekening op basis van de NEN 6068 is dat de buitenzijde van de gevel voor ten minste 95 % bestaat uit bouwmaterialencombinaties die ten minste voldoen aan klasse B bepaald volgens NEN-EN 13501-1. Verder geldt het uitgangspunt dat branduitbreiding via een spouw niet mogelijk is

Deze tekeningen zijn gebaseerd op analoge of digitale onderleggers van de bestaande situatie die AC&P BV van of via de opdrachtgever heeft ontvangen. De maatvoering is door AC&P BV niet in het werk gecontroleerd. De maatvoering kan daardoor afwijken en is indicatief. Maatvoeringen dienen te allen tijde in het werk te worden gecontroleerd.

|                                                                          |                                   |
|--------------------------------------------------------------------------|-----------------------------------|
| Appartementengebouw met 29 appartementen en 1 kade-woning Rijnhuizen MWH |                                   |
| onderwerp                                                                | V03 Detail                        |
| werknr.                                                                  | 23006                             |
| status                                                                   | Aanvraag omgevingsvergunning (AO) |
| schaal                                                                   | 1:10                              |
| datum                                                                    | 06-02-2024                        |
| gewijzigd                                                                | 05-03-2024                        |
| bladnr.                                                                  | PD - 019                          |

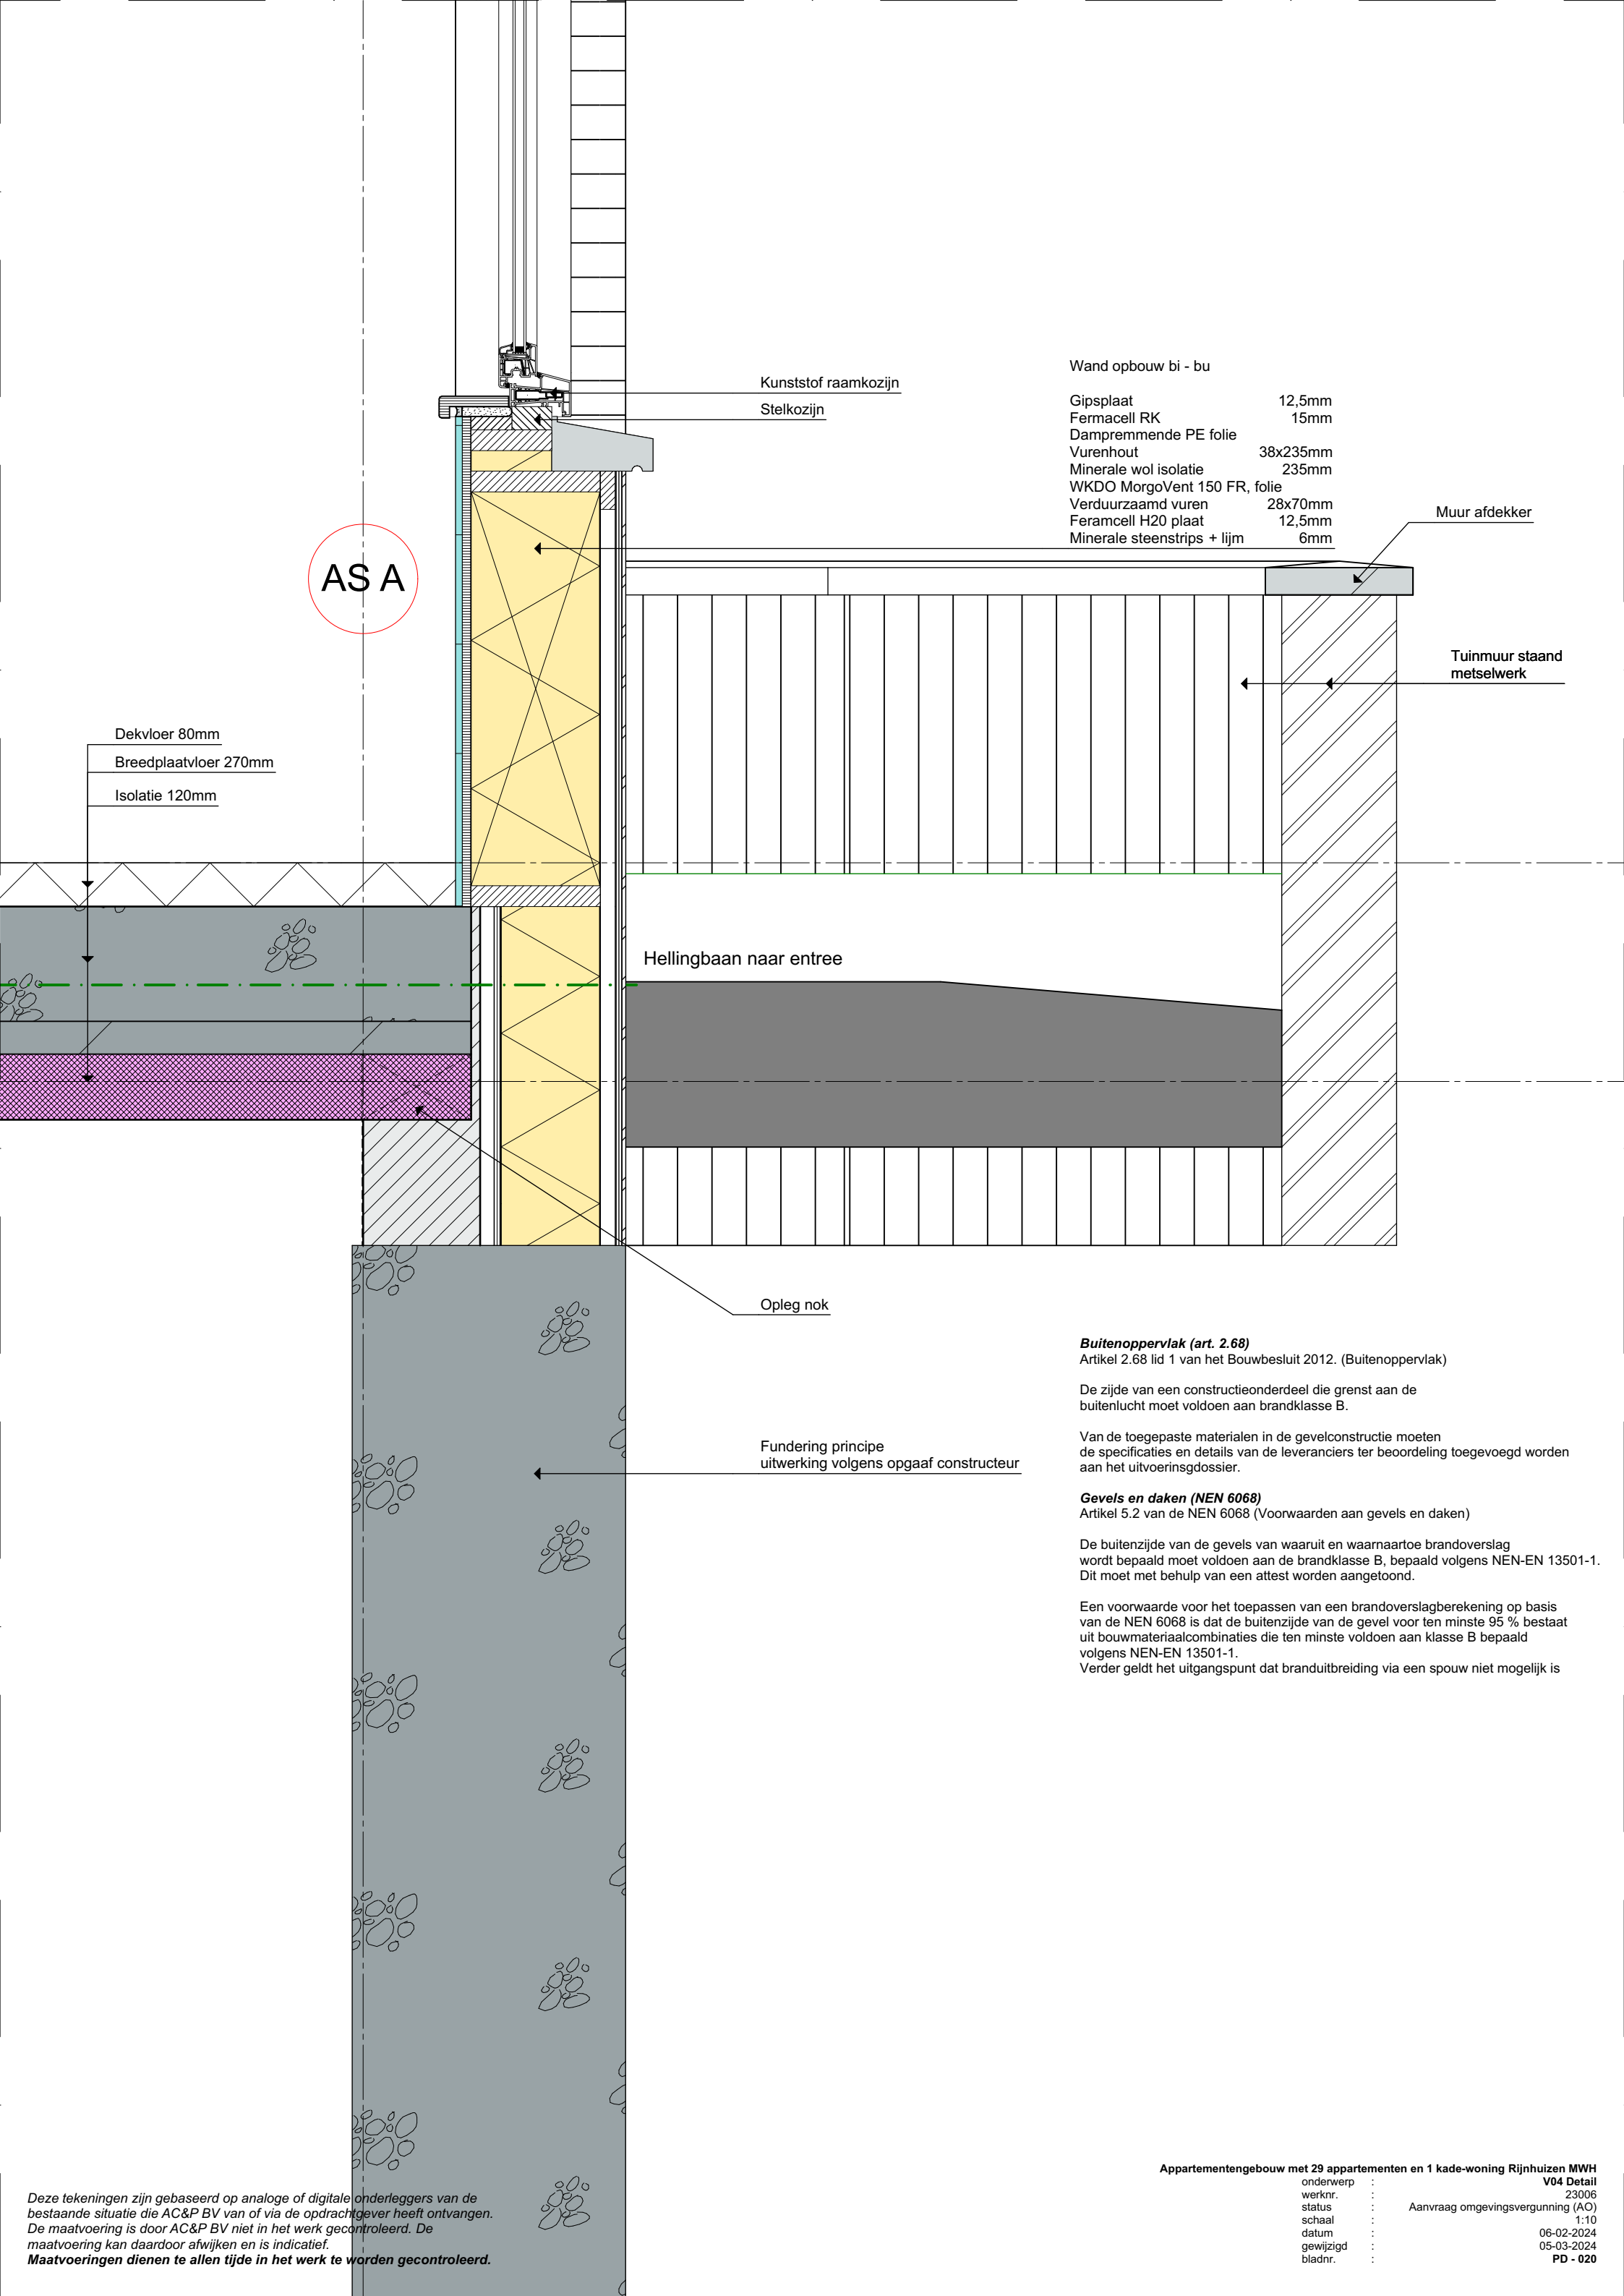

AS A

Dekvloer 80mm  
Breedplaatvloer 270mm  
Isolatie 120mm

Kunststof raamkozijn  
Stelkozijn

Wand opbouw bi - bu

Gipsplaat 12,5mm  
Fermacell RK 15mm  
Dampremmende PE folie  
Vuren hout 38x235mm  
Minerale wol isolatie 235mm  
WKDO MargoVent 150 FR, folie  
Verduurzaamd vuren 28x70mm  
Feramcell H2O plaat 12,5mm  
Minerale steenstrips + lijm 6mm

Muur afdekker

Tuinmuur staand  
metselwerk

Hellingbaan naar entree

Opleg nok

Fundering principe  
uitwerking volgens opgaaf constructeur

**Buitenoppervlak (art. 2.68)**  
Artikel 2.68 lid 1 van het Bouwbesluit 2012. (Buitenoppervlak)

De zijde van een constructieonderdeel die grenst aan de buitenlucht moet voldoen aan brandklasse B.

Van de toegepaste materialen in de gevelconstructie moeten de specificaties en details van de leveranciers ter beoordeling toegevoegd worden aan het uitvoeringsdossier.


**Gevels en daken (NEN 6068)**  
Artikel 5.2 van de NEN 6068 (Voorwaarden aan gevels en daken)

De buitenzijde van de gevels van waaruit en waarnaar brandoverslag wordt bepaald moet voldoen aan de brandklasse B, bepaald volgens NEN-EN 13501-1. Dit moet met behulp van een attest worden aangetoond.

Een voorwaarde voor het toepassen van een brandoverslagberekening op basis van de NEN 6068 is dat de buitenzijde van de gevel voor ten minste 95 % bestaat uit bouwmaterialcombinaties die ten minste voldoen aan klasse B bepaald volgens NEN-EN 13501-1. Verder geldt het uitgangspunt dat branduitbreiding via een spouw niet mogelijk is

Deze tekeningen zijn gebaseerd op analoge of digitale onderleggers van de bestaande situatie die AC&P BV van of via de opdrachtgever heeft ontvangen. De maatvoering is door AC&P BV niet in het werk gecontroleerd. De maatvoering kan daardoor afwijken en is indicatief. Maatvoeringen dienen te allen tijde in het werk te worden gecontroleerd.

Appartementengebouw met 29 appartementen en 1 kade-woning Rijnhuizen MWH  
onderwerp : V04 Detail  
werknr. : 23006  
status : Aanvraag omgevingsvergunning (AO)  
schaal : 1:10  
datum : 06-02-2024  
gewijzigd : 05-03-2024  
bladnr. : PD - 020

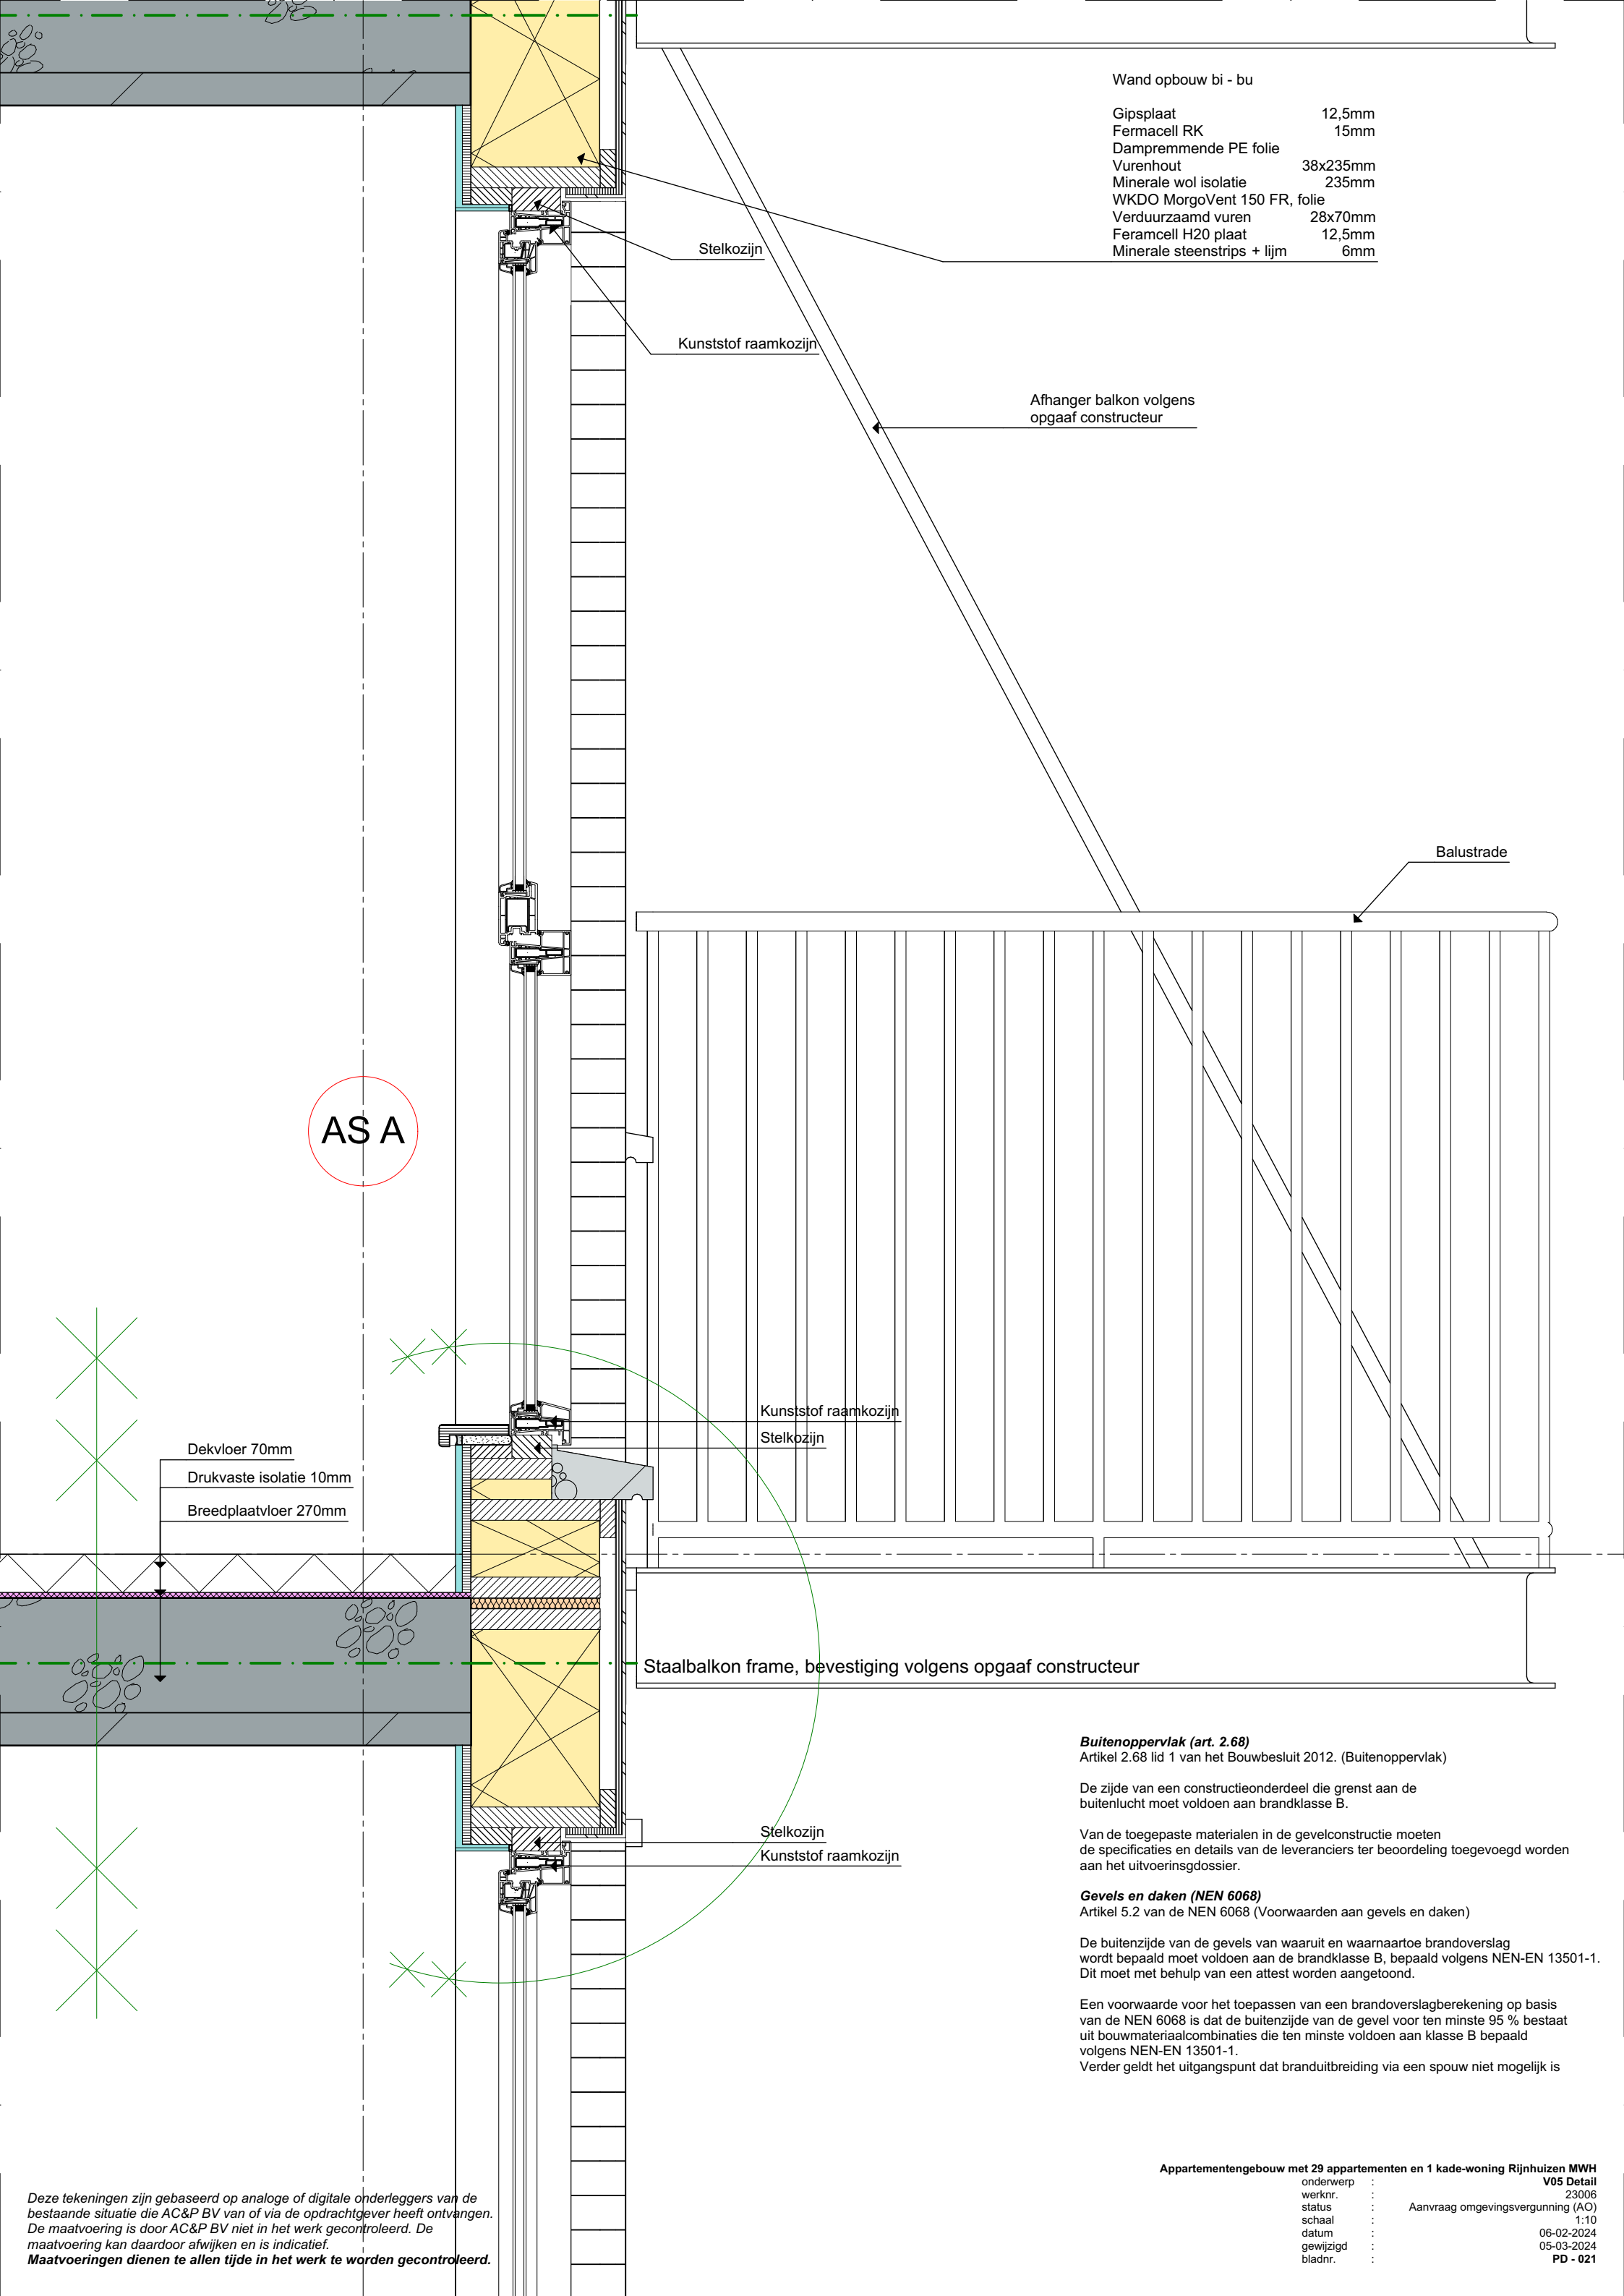

|                              |          |
|------------------------------|----------|
| Wand opbouw bi - bu          |          |
| Gipsplaat                    | 12,5mm   |
| Fermacell RK                 | 15mm     |
| Dampremmende PE folie        |          |
| Vuren                        | 38x235mm |
| Minerale wol isolatie        | 235mm    |
| WKDO MorgoVent 150 FR, folie |          |
| Verduurzaamd vuren           | 28x70mm  |
| Feramcell H20 plaat          | 12,5mm   |
| Minerale steenstrips + lijm  | 6mm      |

Stelkozijn

Kunststof raamkozijn

Afhanger balkon volgens  
opgaaf constructeur

Balustrade

AS A

Dekvloer 70mm  
Drukvast isolatie 10mm  
Breedplaatvloer 270mm

Kunststof raamkozijn  
Stelkozijn

Staalbalkon frame, bevestiging volgens opgaaf constructeur

Stelkozijn  
Kunststof raamkozijn

**Buitenoppervlak (art. 2.68)**  
Artikel 2.68 lid 1 van het Bouwbesluit 2012. (Buitenoppervlak)

De zijde van een constructieonderdeel die grenst aan de buitenlucht moet voldoen aan brandklasse B.

Van de toegepaste materialen in de gevelconstructie moeten de specificaties en details van de leveranciers ter beoordeling toegevoegd worden aan het uitvoeringsdossier.


**Gevels en daken (NEN 6068)**  
Artikel 5.2 van de NEN 6068 (Voorwaarden aan gevels en daken)

De buitenzijde van de gevels van waaruit en waarnaartoe brandoverslag wordt bepaald moet voldoen aan de brandklasse B, bepaald volgens NEN-EN 13501-1. Dit moet met behulp van een attest worden aangetoond.

Een voorwaarde voor het toepassen van een brandoverslagberekening op basis van de NEN 6068 is dat de buitenzijde van de gevel voor ten minste 95 % bestaat uit bouwmaterialcombinaties die ten minste voldoen aan klasse B bepaald volgens NEN-EN 13501-1. Verder geldt het uitgangspunt dat branduitbreiding via een spouw niet mogelijk is

Deze tekeningen zijn gebaseerd op analoge of digitale onderleggers van de bestaande situatie die AC&P BV van of via de opdrachtgever heeft ontvangen. De maatvoering is door AC&P BV niet in het werk gecontroleerd. De maatvoering kan daardoor afwijken en is indicatief. Maatvoeringen dienen te allen tijde in het werk te worden gecontroleerd.

|                                                                          |   |                                   |  |
|--------------------------------------------------------------------------|---|-----------------------------------|--|
| Appartementengebouw met 29 appartementen en 1 kade-woning Rijnhuizen MWH |   |                                   |  |
| onderwerp                                                                | : | V05 Detail                        |  |
| werknr.                                                                  | : | 23006                             |  |
| status                                                                   | : | Aanvraag omgevingsvergunning (AO) |  |
| schaal                                                                   | : | 1:10                              |  |
| datum                                                                    | : | 06-02-2024                        |  |
| gewijzigd                                                                | : | 05-03-2024                        |  |
| bladnr.                                                                  | : | PD - 021                          |  |

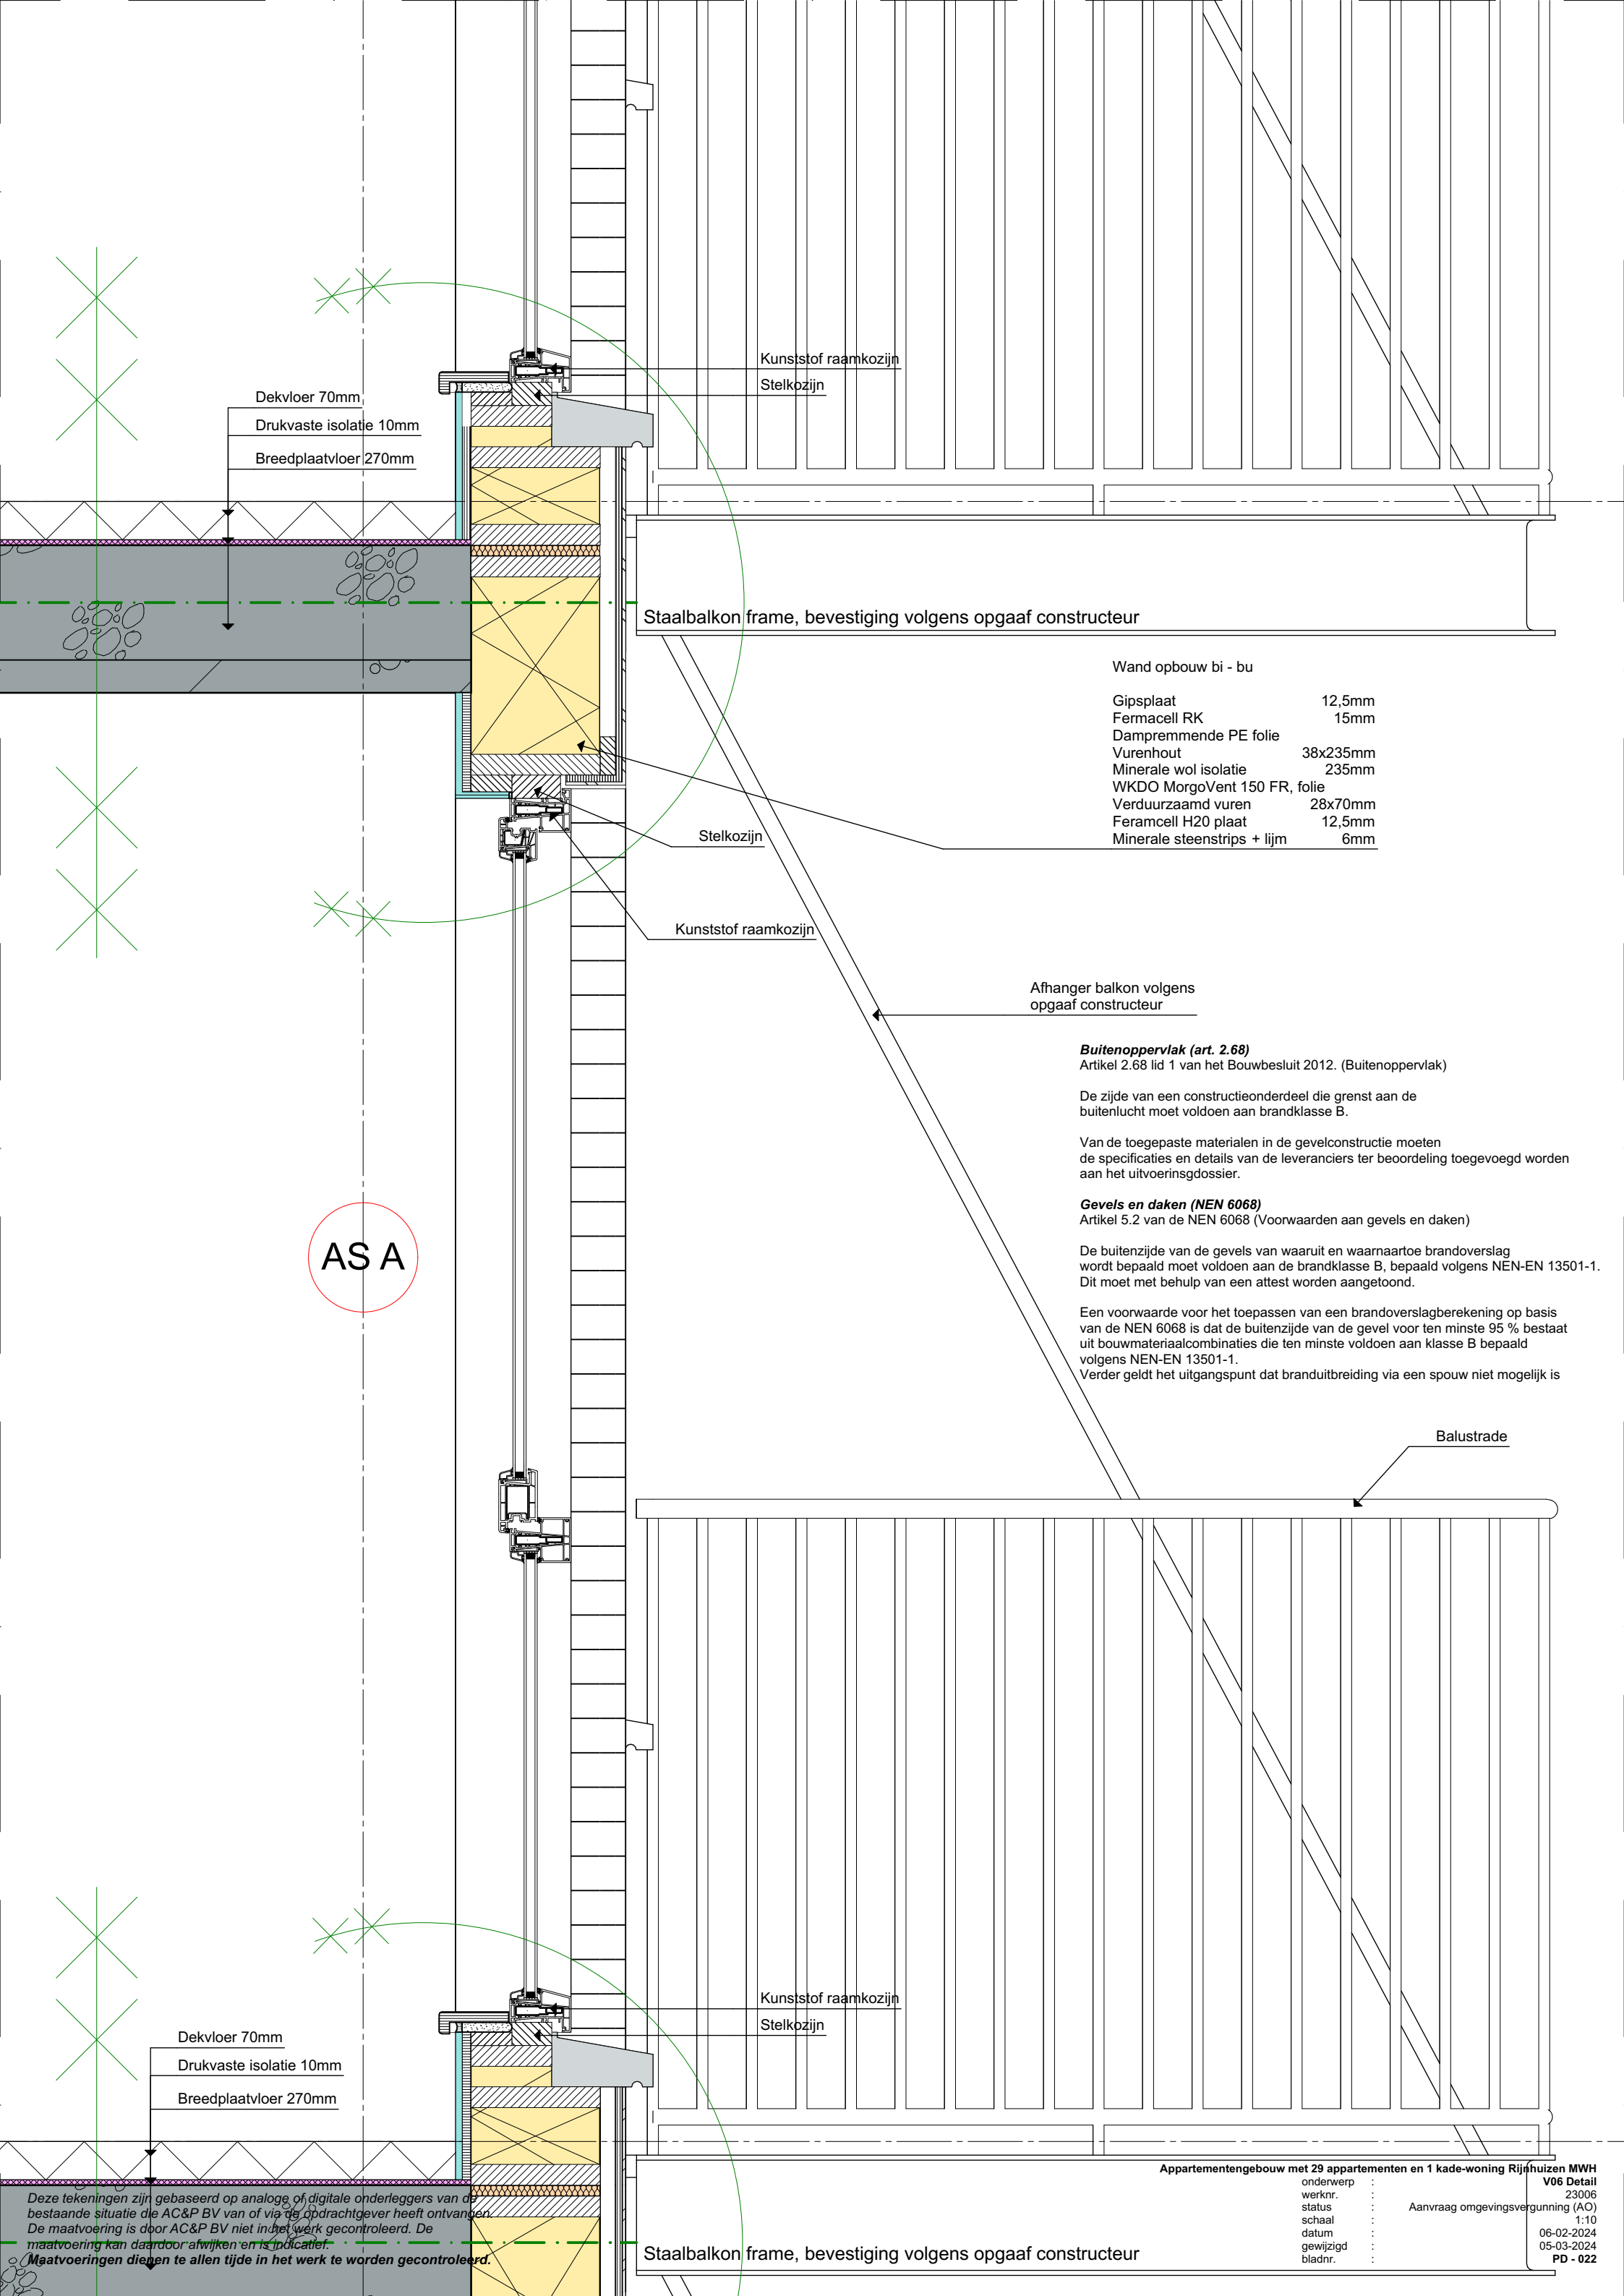

Dekvloer 70mm  
Drukveste isolatie 10mm  
Breedplaatvloer 270mm

Kunststof raamkozijn  
Stelkozijn

Staalbalkon frame, bevestiging volgens opgaaf constructeur

Wand opbouw bi - bu

|                              |          |
|------------------------------|----------|
| Gipsplaat                    | 12,5mm   |
| Fermacell RK                 | 15mm     |
| Dampremmende PE folie        |          |
| Vurenhout                    | 38x235mm |
| Minerale wol isolatie        | 235mm    |
| WKDO MorgoVent 150 FR, folie |          |
| Verduurzaamd vuren           | 28x70mm  |
| Feramcell H2O plaat          | 12,5mm   |
| Minerale steenstrips + lijm  | 6mm      |

Stelkozijn

Kunststof raamkozijn

Afhanger balkon volgens  
opgaaf constructeur

**Buitenoppervlak (art. 2.68)**  
Artikel 2.68 lid 1 van het Bouwbesluit 2012. (Buitenoppervlak)

De zijde van een constructieonderdeel die grenst aan de  
buitenlucht moet voldoen aan brandklasse B.

Van de toegepaste materialen in de gevelconstructie moeten  
de specificaties en details van de leveranciers ter beoordeling toegevoegd worden  
aan het uitvoeringsdossier.

**Gevels en daken (NEN 6068)**  
Artikel 5.2 van de NEN 6068 (Voorwaarden aan gevels en daken)

De buitenzijde van de gevels van waaruit en waarnaartoe brandoverslag  
wordt bepaald moet voldoen aan de brandklasse B, bepaald volgens NEN-EN 13501-1.  
Dit moet met behulp van een attest worden aangetoond.

Een voorwaarde voor het toepassen van een brandoverslagberekening op basis  
van de NEN 6068 is dat de buitenzijde van de gevel voor ten minste 95 % bestaat  
uit bouwmaterialcombinaties die ten minste voldoen aan klasse B bepaald  
volgens NEN-EN 13501-1.  
Verder geldt het uitgangspunt dat branduitbreiding via een spouw niet mogelijk is

Balustrade

Kunststof raamkozijn  
Stelkozijn

Dekvloer 70mm  
Drukveste isolatie 10mm  
Breedplaatvloer 270mm

Staalbalkon frame, bevestiging volgens opgaaf constructeur

Deze tekeningen zijn gebaseerd op analoge of digitale onderleggers van de  
bestaande situatie die AC&P BV van of via de opdrachtgever heeft ontvangen.  
De maatvoering is door AC&P BV niet in het werk gecontroleerd. De  
maatvoering kan daardoor afwijken en is indicatief.  
Maatvoeringen dienen te allen tijde in het werk te worden gecontroleerd.

Appartementengebouw met 29 appartementen en 1 kade-woning Rijnhuizen MWH  
V06 Detail  
23006  
werknr. :  
status : Aanvraag omgevingsvergunning (AO)  
schaal : 1:10  
datum : 06-02-2024  
gewijzigd : 05-03-2024  
bladnr. : PD - 022



Nok ornament  
conform geveltekening

Dakkap

Kunststof dakbedekking

Prefab dak element geïsoleerd

Wand opbouw bi - bu

|                              |          |
|------------------------------|----------|
| Gipsplaat                    | 12,5mm   |
| Fermacell RK                 | 15mm     |
| Dampremmende PE folie        |          |
| Vurenhout                    | 38x235mm |
| Minerale wol isolatie        | 235mm    |
| WKDO MorgoVent 150 FR, folie |          |
| Verduurzaamd vuren           | 28x70mm  |
| Feramcell H20 plaat          | 12,5mm   |
| Minerale steenstrips + lijm  | 6mm      |

Gips afwerking staal

**Buitenoppervlak (art. 2.68)**  
Artikel 2.68 lid 1 van het Bouwbesluit 2012. (Buitenoppervlak)

De zijde van een constructieonderdeel die grenst aan de buitenlucht moet voldoen aan brandklasse B.

Van de toegepaste materialen in de gevelconstructie moeten de specificaties en details van de leveranciers ter beoordeling toegevoegd worden aan het uitvoeringsdossier.

**Gevels en daken (NEN 6068)**  
Artikel 5.2 van de NEN 6068 (Voorwaarden aan gevels en daken)

De buitenzijde van de gevels van waaruit en waarnaartoe brandoverslag wordt bepaald moet voldoen aan de brandklasse B, bepaald volgens NEN-EN 13501-1. Dit moet met behulp van een attest worden aangetoond.

Een voorwaarde voor het toepassen van een brandoverslagberekening op basis van de NEN 6068 is dat de buitenzijde van de gevel voor ten minste 95 % bestaat uit bouwmaterialcombinaties die ten minste voldoen aan klasse B bepaald volgens NEN-EN 13501-1. Verder geldt het uitgangspunt dat branduitbreiding via een spouw niet mogelijk is

Stelkozijn

Kunststof raamkozijn

Afhanger balkon volgens  
opgaaf constructeur

Deze tekeningen zijn gebaseerd op analoge of digitale onderleggers van de bestaande situatie die AC&P BV van of via de opdrachtgever heeft ontvangen. De maatvoering is door AC&P BV niet in het werk gecontroleerd. De maatvoering kan daardoor afwijken en is indicatief.  
**Maatvoeringen dienen te allen tijde in het werk te worden gecontroleerd.**

Appartementengebouw met 29 appartementen en 1 kade-woning Rijnhuizen MWH

|           |   |                                   |
|-----------|---|-----------------------------------|
| onderwerp | : | V07 Detail                        |
| werkn.    | : | 23006                             |
| status    | : | Aanvraag omgevingsvergunning (AO) |
| schaal    | : | 1:10                              |
| datum     | : | 06-02-2024                        |
| gewijzigd | : | 05-03-2024                        |
| bladnr.   | : | PD - 023                          |

Buitenoppervlak (art. 2.68)  
Artikel 2.68 lid 1 van het Bouwbesluit 2012. (Buitenoppervlak)


De zijde van een constructieonderdeel die grenst aan de buitenlucht moet voldoen aan brandklasse B.

Van de toegepaste materialen in de gevelconstructie moeten de specificaties en details van de leveranciers ter beoordeling toegevoegd worden aan het uitvoeringsdossier.

Gevels en daken (NEN 6068)  
Artikel 5.2 van de NEN 6068 (Voorwaarden aan gevels en daken)

De buitenzijde van de gevels van waaruit en waarnaartoe brandoverslag wordt bepaald moet voldoen aan de brandklasse B, bepaald volgens NEN-EN 13501-1. Dit moet met behulp van een attest worden aangetoond.

Een voorwaarde voor het toepassen van een brandoverslagberekening op basis van de NEN 6068 is dat de buitenzijde van de gevel voor ten minste 95 % bestaat uit bouwmaterialcombinaties die ten minste voldoen aan klasse B bepaald volgens NEN-EN 13501-1. Verder geldt het uitgangspunt dat branduitbreiding via een spouw niet mogelijk is

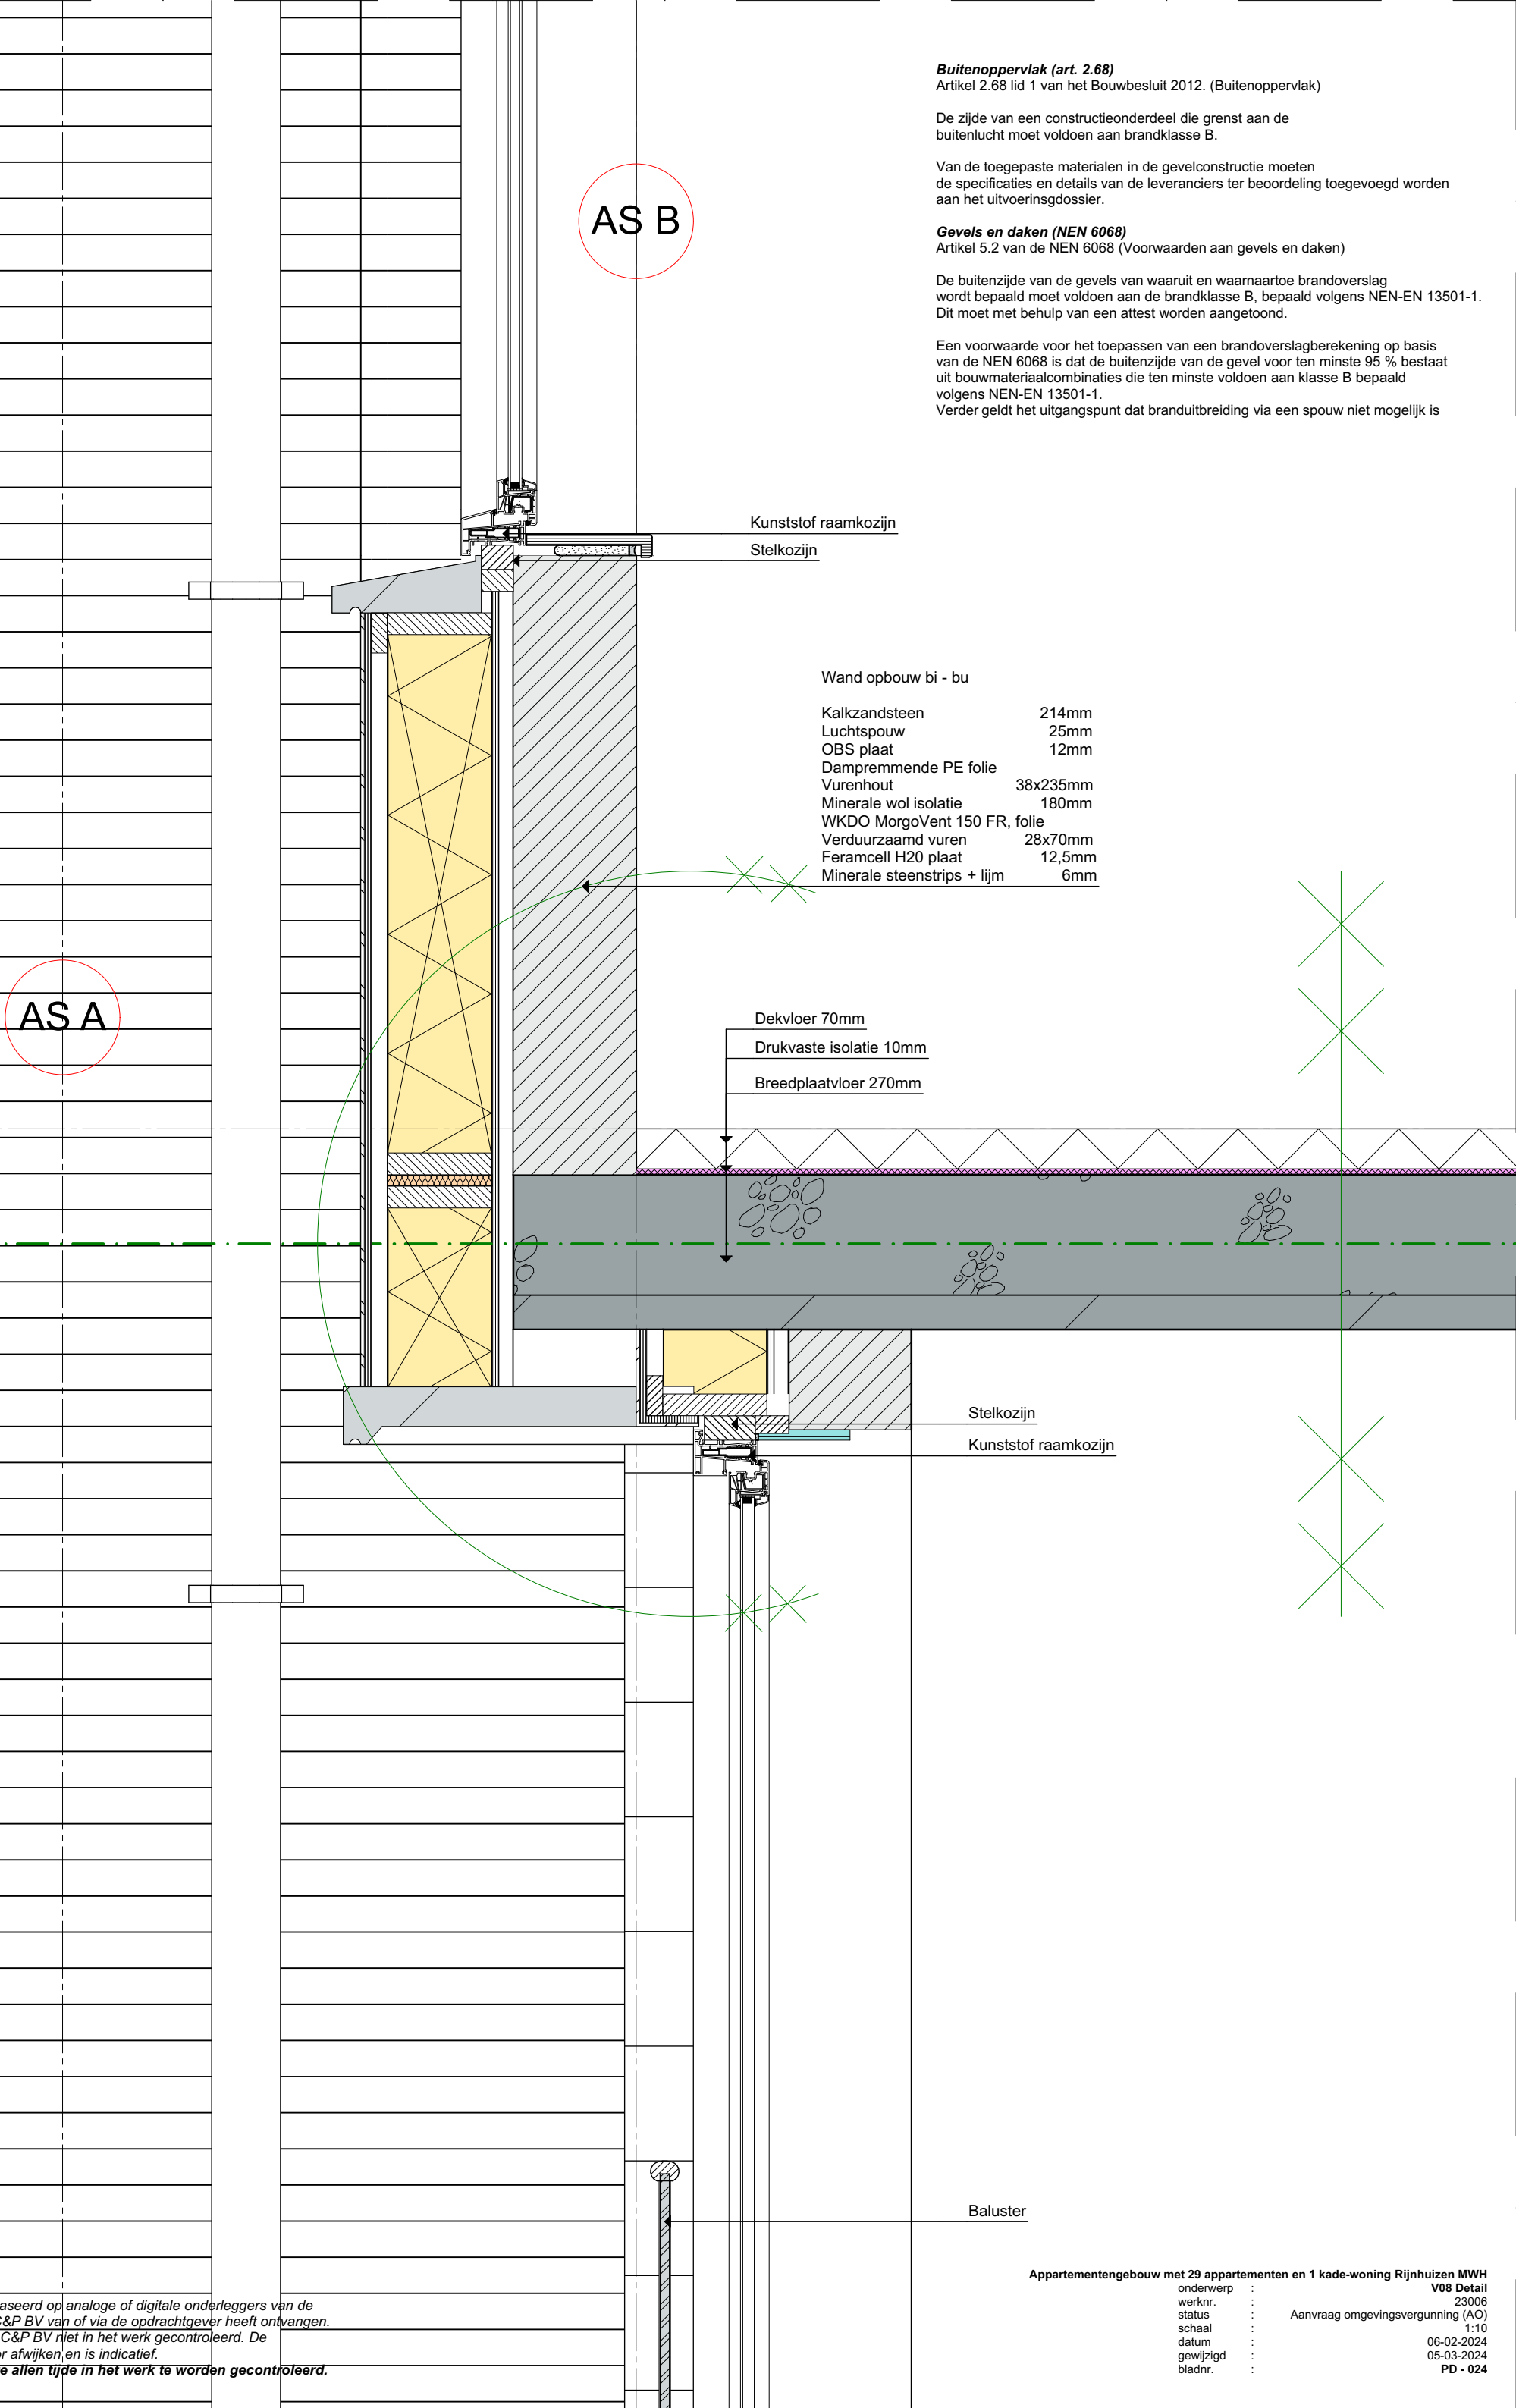

Wand opbouw bi - bu

|                              |          |
|------------------------------|----------|
| Kalkzandsteen                | 214mm    |
| Luchtspouw                   | 25mm     |
| OBS plaat                    | 12mm     |
| Dampremmende PE folie        |          |
| Vurenhout                    | 38x235mm |
| Minerale wol isolatie        | 180mm    |
| WKDO MorgoVent 150 FR, folie |          |
| Verduurzaamd vuren           | 28x70mm  |
| Feramcell H20 plaat          | 12,5mm   |
| Minerale steenstrips + lijm  | 6mm      |

Dekvloer 70mm

Drukvaste isolatie 10mm

Breedplaatvloer 270mm


Stelkozijn

Kunststof raamkozijn

Baluster

Deze tekeningen zijn gebaseerd op analoge of digitale onderleggers van de bestaande situatie die AC&P BV van of via de opdrachtgever heeft ontvangen. De maatvoering is door AC&P BV niet in het werk gecontroleerd. De maatvoering kan daardoor afwijken, en is indicatief. Maatvoeringen dienen te allen tijde in het werk te worden gecontroleerd.

Appartementengebouw met 29 appartementen en 1 kade-woning Rijnhuizen MWH  
V08 Detail  
onderwerp : 23006  
werknr. :  
status : Aanvraag omgevingsvergunning (AO)  
schaal : 1:10  
datum : 06-02-2024  
gewijzigd : 05-03-2024  
bladnr. : PD - 024

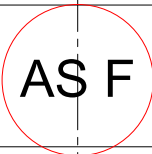

## Stelkozijn

Stelkozijn

|                              |          |
|------------------------------|----------|
| Kalkzandsteen                | 214mm    |
| Luchtpouw                    | 25mm     |
| OBS plaat                    | 12mm     |
| Dampremmende PE folie        |          |
| Vurenhout                    | 38x235mm |
| Minerale wol isolatie        | 180mm    |
| WKDO MorgoVent 150 FR, folie |          |
| Verduurzaamd vuren           | 28x70mm  |
| Feramcell H20 plaat          | 12,5mm   |
| Minerale steenstrips + lijm  | 6mm      |

Stelkozijn

**Appartementengebouw met 29 appartementen en 1 kade-woning Rijnhuizen MWH**

|           |   |                                    |
|-----------|---|------------------------------------|
| onderwerp | : | <b>V09 Detail</b>                  |
| werksnr.  | : | 23005                              |
| status    | : | Aanvraag omgevingsvergunning (AKO) |
| schaal    | : | 1:10                               |
| datum     | : | 06-02-2024                         |
| gewijzigd | : | 05-03-2024                         |
| bladnr.   | : | <b>PD - 025</b>                    |