


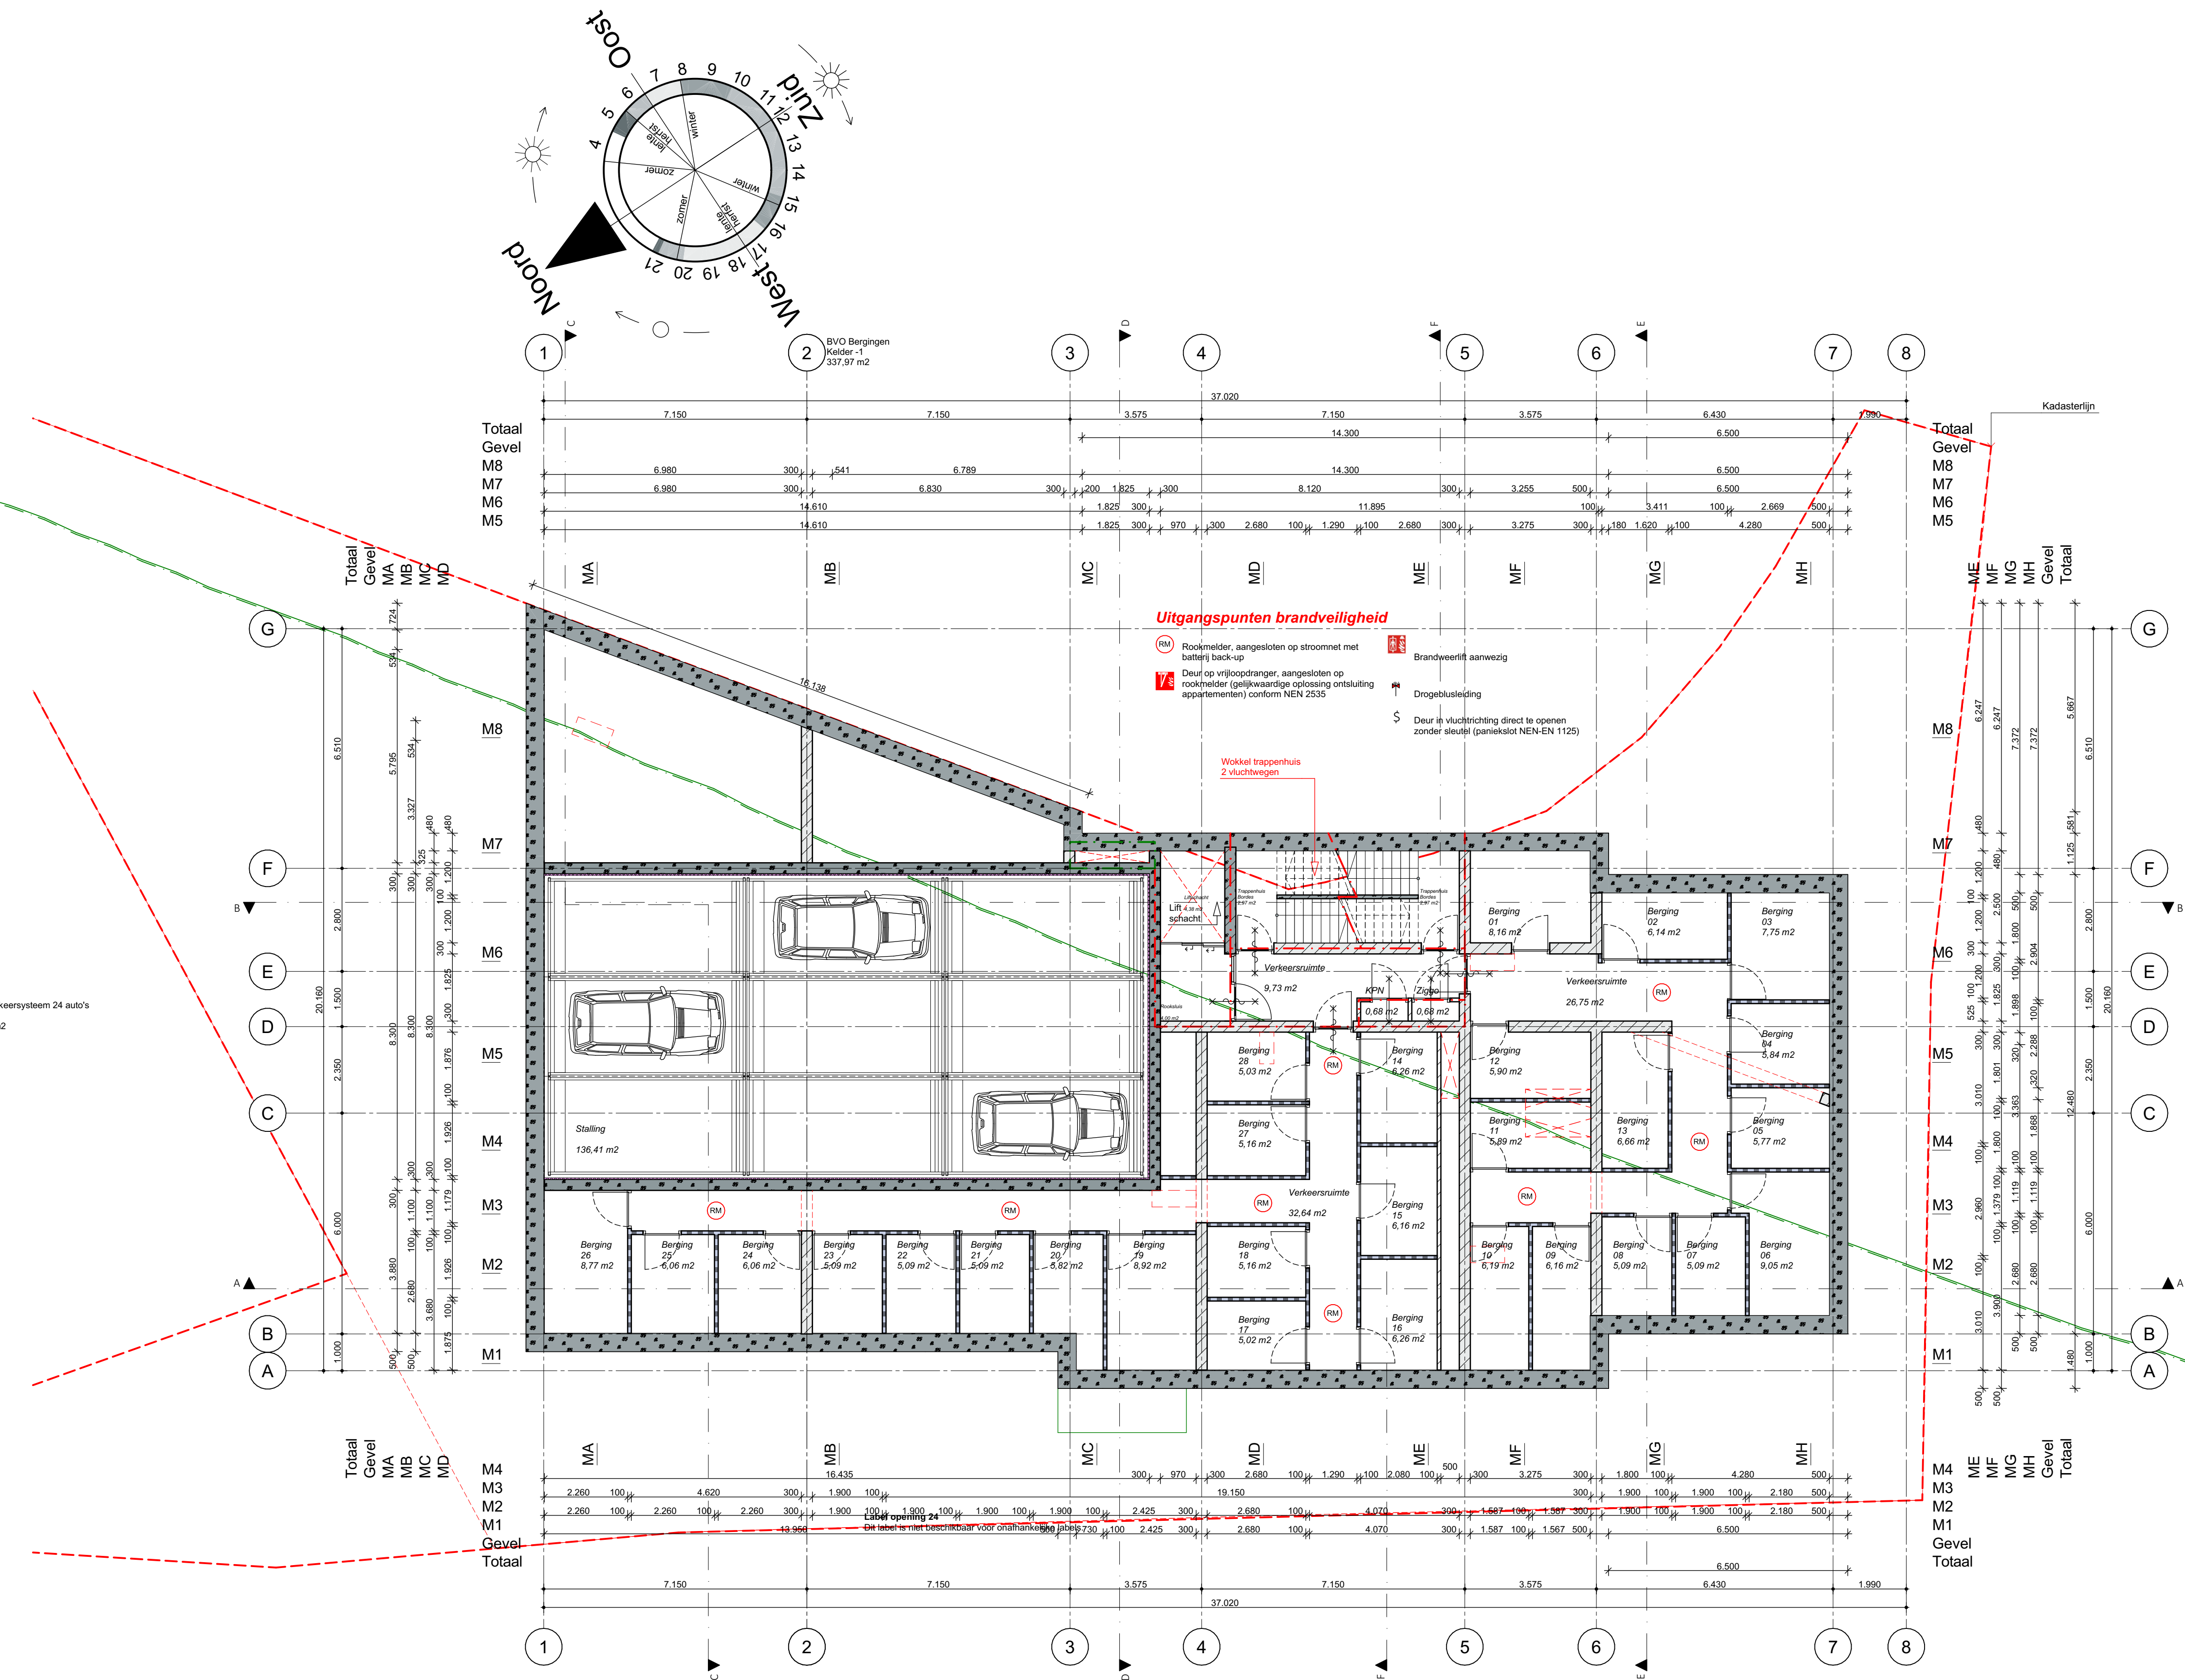

B 10-08-2024 AC&P 2de ronde aanvullingen opmerkingen brandweer
A 06-06-2024 AC&P Diverses opmerkingen brandweer verwerkt naar aanleiding van overleg.
Wijz. Datum Get. Omschrijving

Opdrachtgever : Rola Vastgoed BV
Arnhemsebovenweg, Zeist

Gebruiker : ---

Project : Appartementengebouw met 29 appartementen
en 1 kade-woning Rijnhuizen MWH

Onderwerp : -1 Kelder
Status : Aanvraag omgevingsvergunning (AO)



Werknummer : 23006
Schaal : 1:100
Formaat : A1
Getekend : AC&P BV
Ontwerp : CvL
Datum : 27-07-2023
Gewijzigd : 10-08-2024



Kerkstraat 48
3431 CR Nieuwegein
T +31 (0)30 879 3616
E post@acnp.nl
I www.acnp.nl

Bladnummer

AO - d - 005

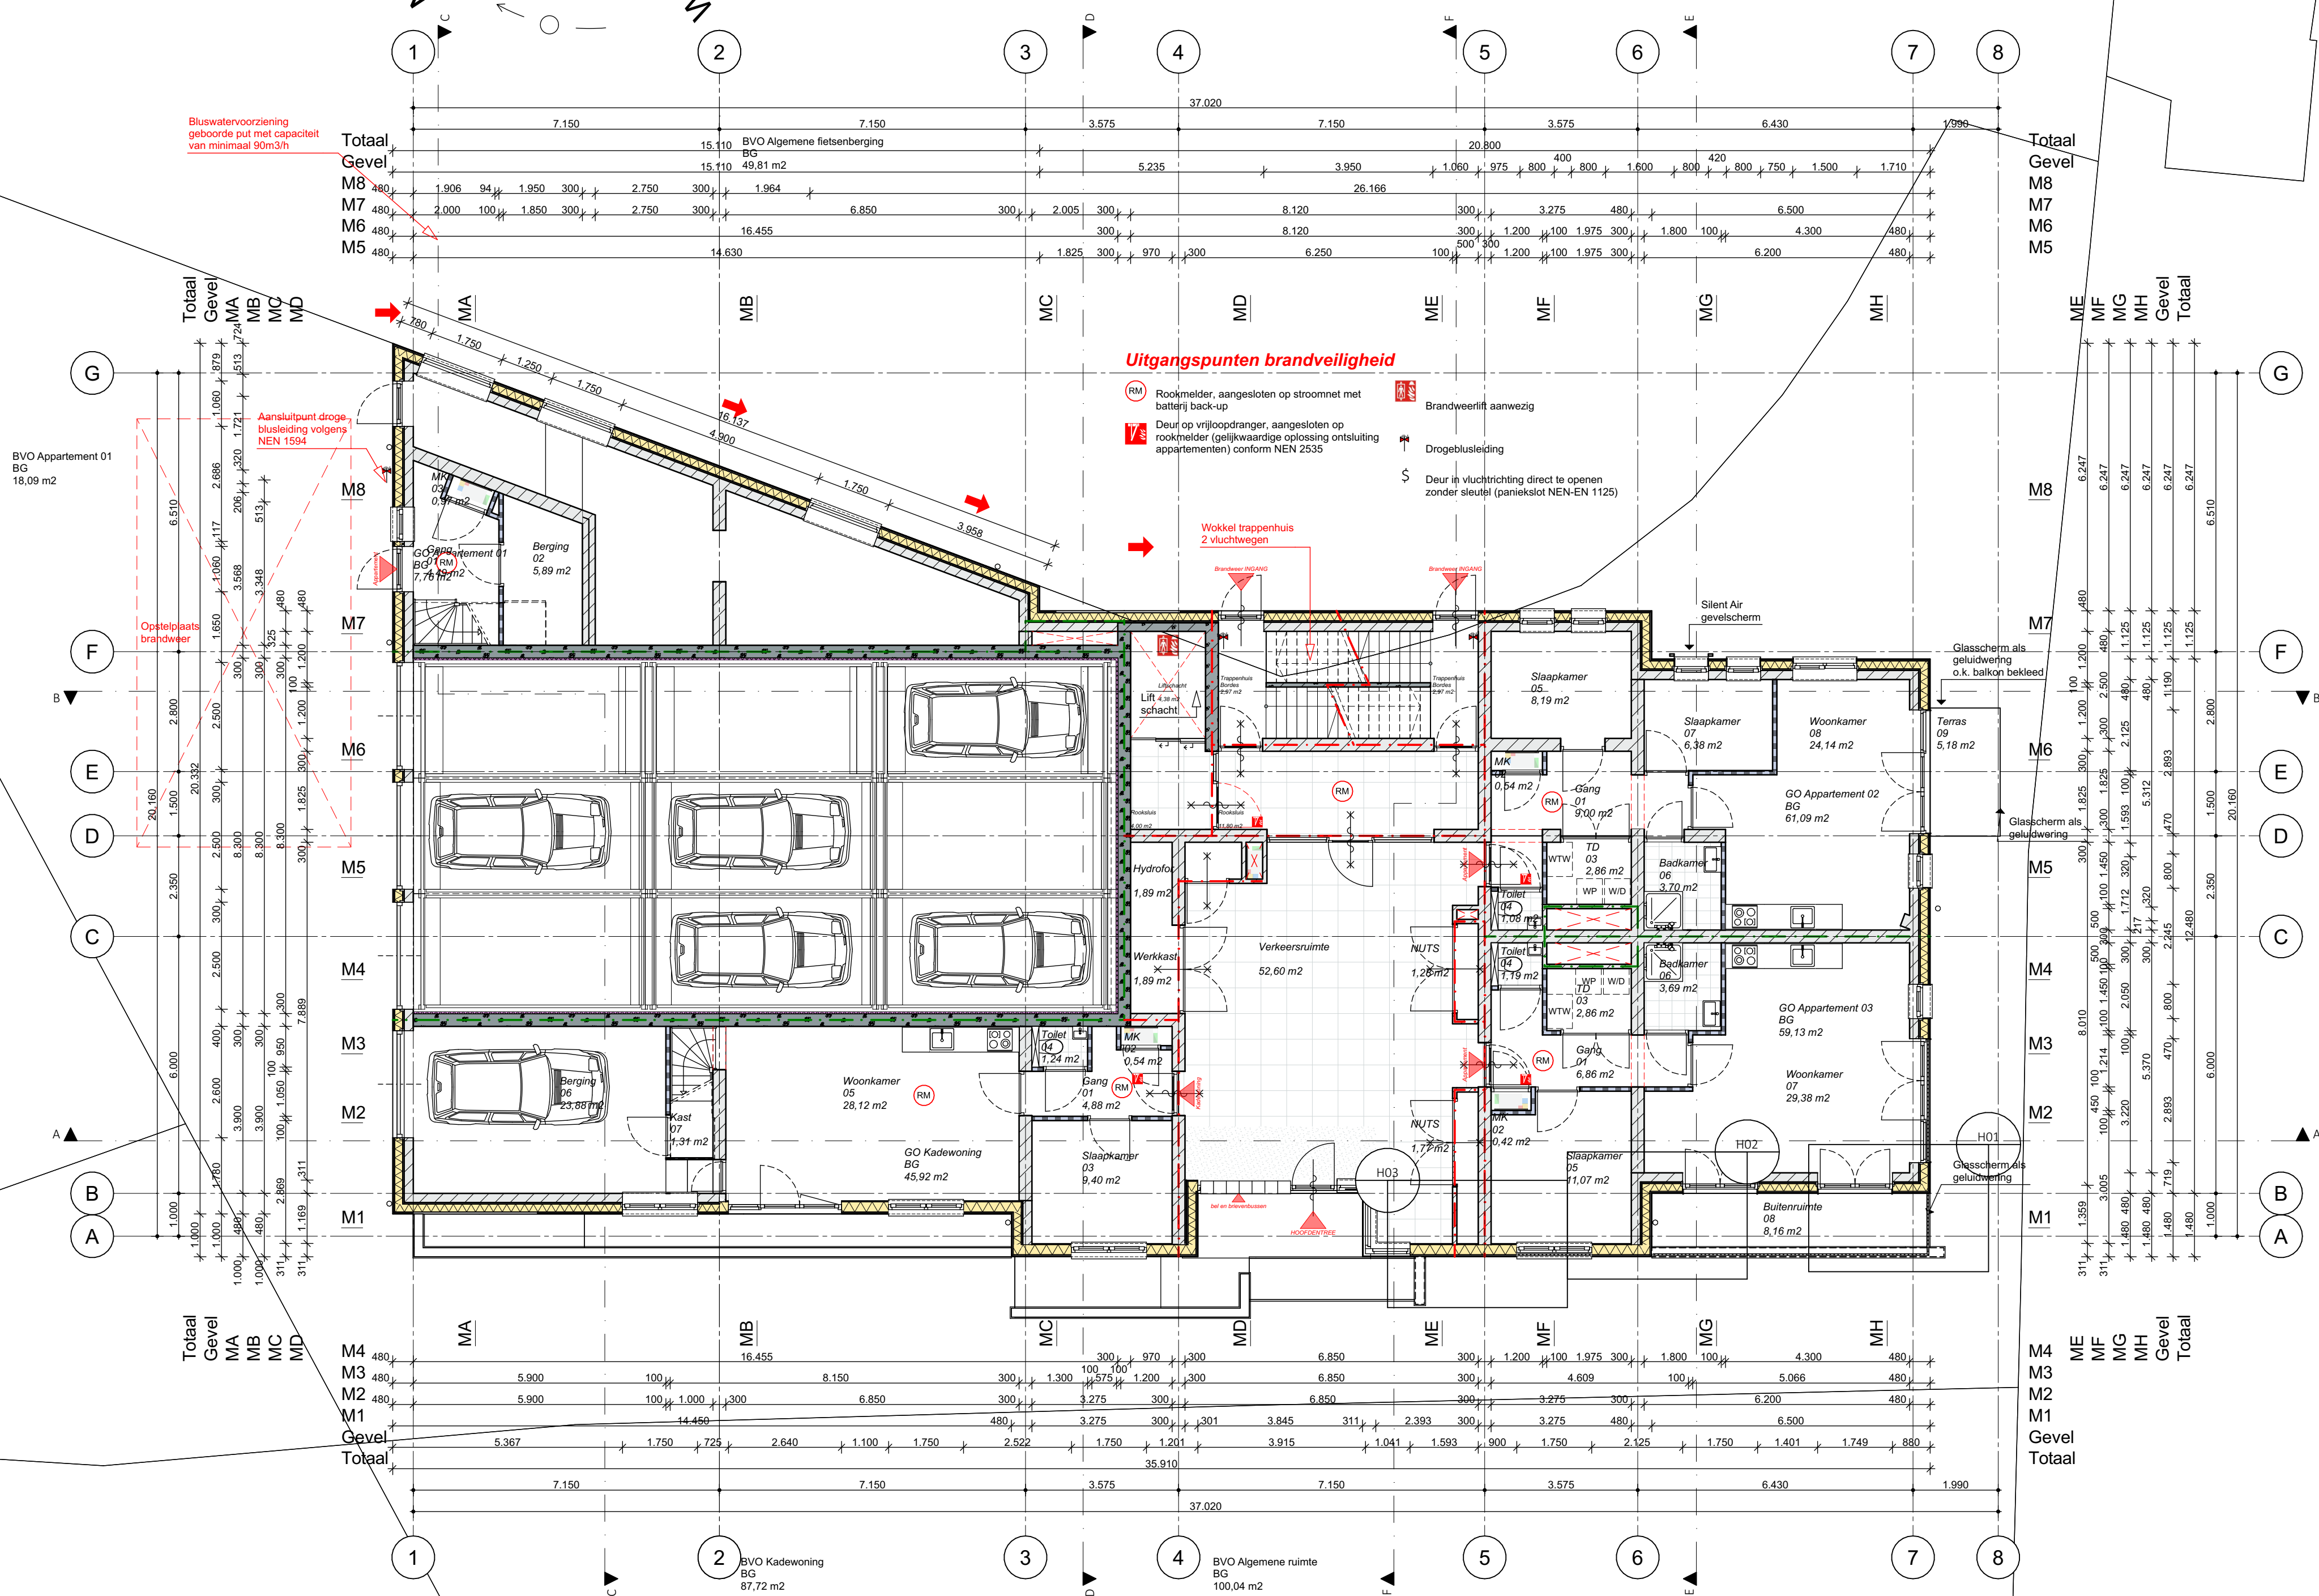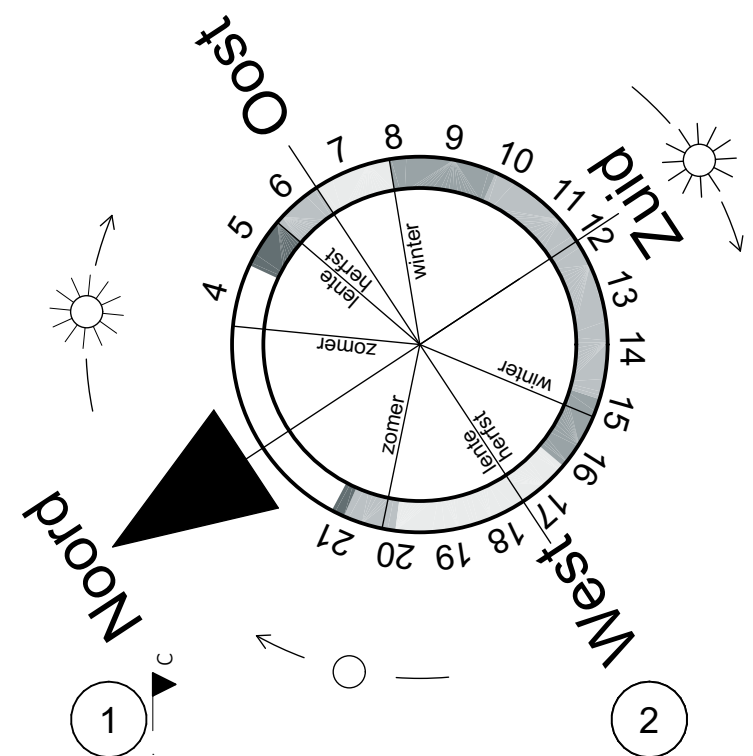

B 10-08-2024 AC&P 2de ronde aanvullingen opmerkingen brandweer
A 06-06-2024 AC&P Diverse opmerkingen brandweer rewordt naar aanleiding van overleg.
Wjr Datum Get. Omschrijving

Opdrachtgever : Rola Vastgoed BV
Arnhemsebovenweg, Zeist

Gebruiker : ---

Project : Appartementengebouw met 29 appartementen
en 1 kade-woning Rijnhuizen MWH


Onderwerp : Begane grond
Status : Aanvraag omgevingsvergunning (AO)

Werknummer : 23006
Schaal : 1:100
Formaat : A1
Getekend : AC&P BV
Ontwerp : CvL
Datum : 27-07-2023
Gewijzigd : 10-08-2024



Bladnummer

AO - d - 006

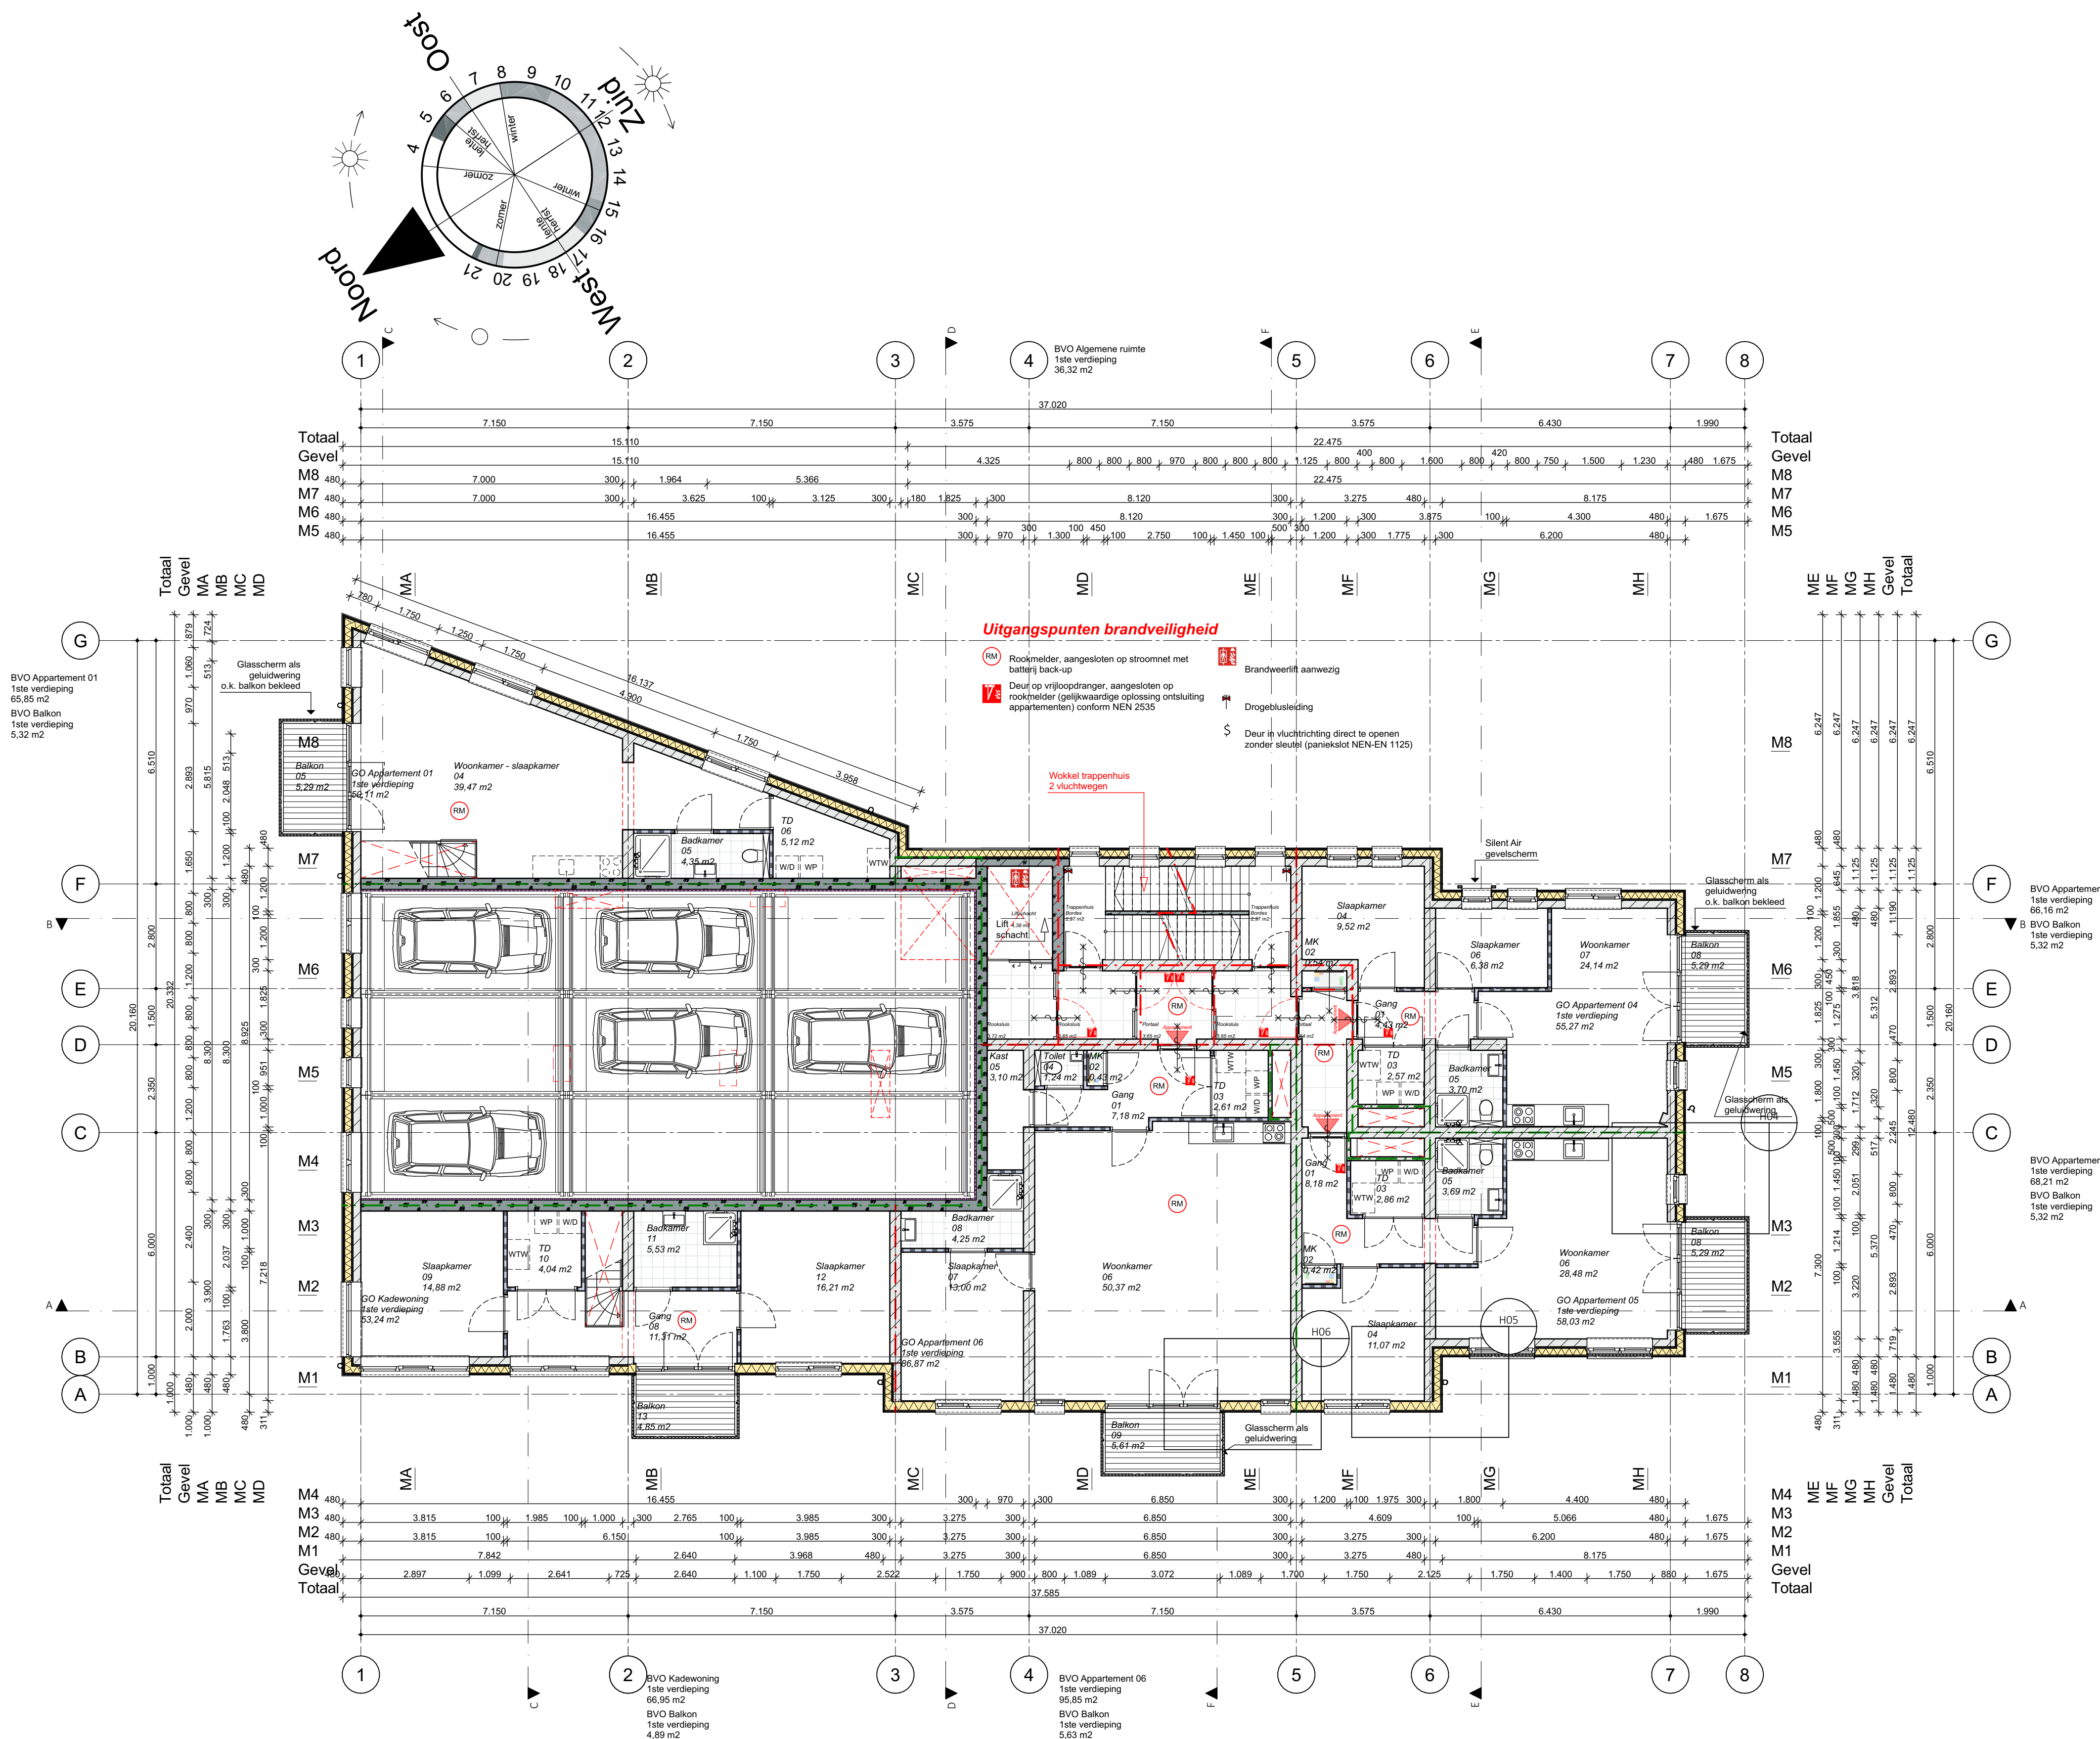

B	10-08-2024	AC&P	2de ronde aanvullingen opmerkingen brandweer
A	06-08-2024	AC&P	Diverse opmerkingen brandweer verwerkt naar aanleiding van overleg
Wp	Datum	Get.	Omschrijving

Opdrachtgever : Rola Vastgoed BV
Aanheimsbevenweg, Zeist

Gebruiker : ---

Project : Appartementengebouw met 29 appartementen
: en 1 kade-woning Rijnhuizen MWH

Onderwerp : 1ste verdieping

Status : Aanvraag omgevingsvergunning (AO)

Werknummer : 23006

Schaal : 1:100

Formaat : A1

Getekend : AC&P BV


Ontwerp : CvL

Datum : 27-07-2023

Gewijzigd : 10-08-2024



Kerkstraat 48
3431 CR Nieuwegein
T +31 (0)30 879 3616
E post@acnp.nl
I www.acnp.nl

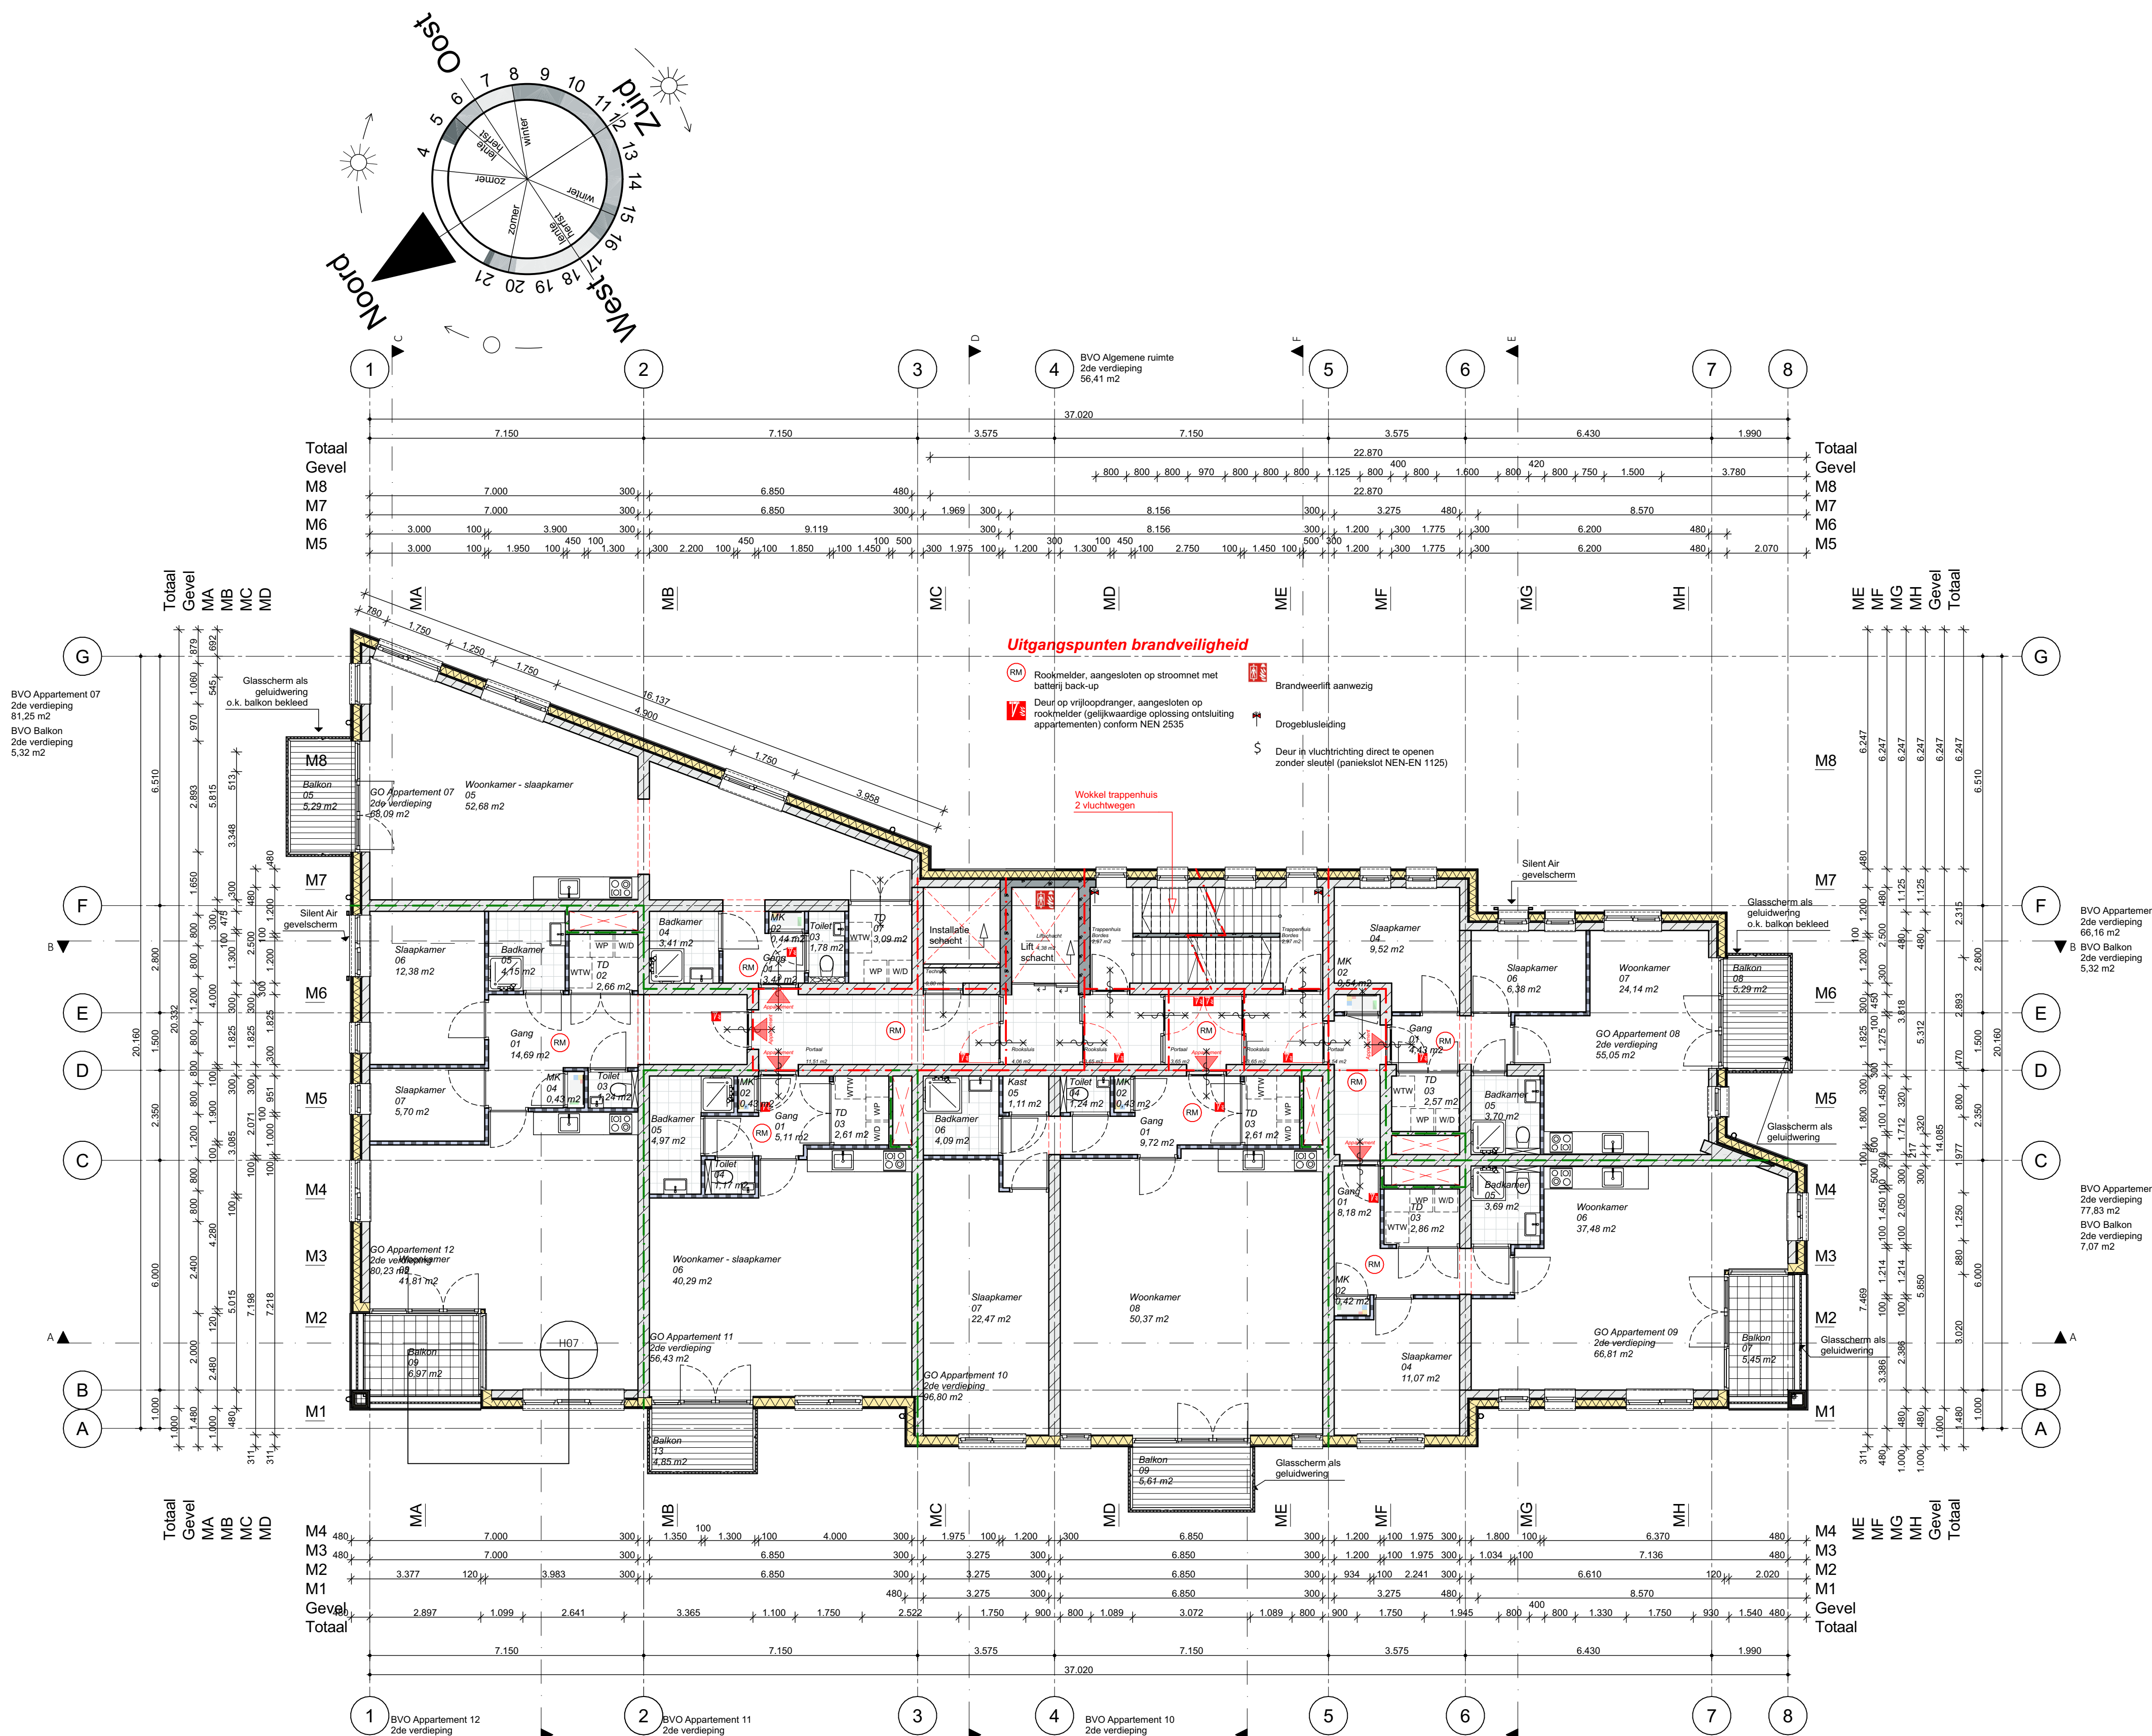

B 10-08-2024 AC&P 2de ronde aanvullingen opmerkingen brandweer
A 06-06-2024 AC&P Diverse opmerkingen brandweer, verwijst naar aanleiding van overleg
Wp: Datum Get. Omschrijving

Opdrachtgever : Rola Vastgoed BV
Aanheemsbovenweg, Zeist

Gebruiker : ---

Project : Appartementengebouw met 29 appartementen
en 1 kade-woning Rijnhuizen MWH



Onderwerp : 2de verdieping
Status : Aanvraag omgevingsvergunning (AO)

Werknummer : 23006
Schaal : 1:100
Formaat : A1
Getekend : AC&P BV
Ontwerp : CvL
Datum : 27-07-2023
Gewijzigd : 10-08-2024



Kerkstraat 48
3431 CR Nieuwegein
T +31 (0)30 879 3616
E post@acp.nl
I www.acp.nl

Bladnummer
AO - d - 008

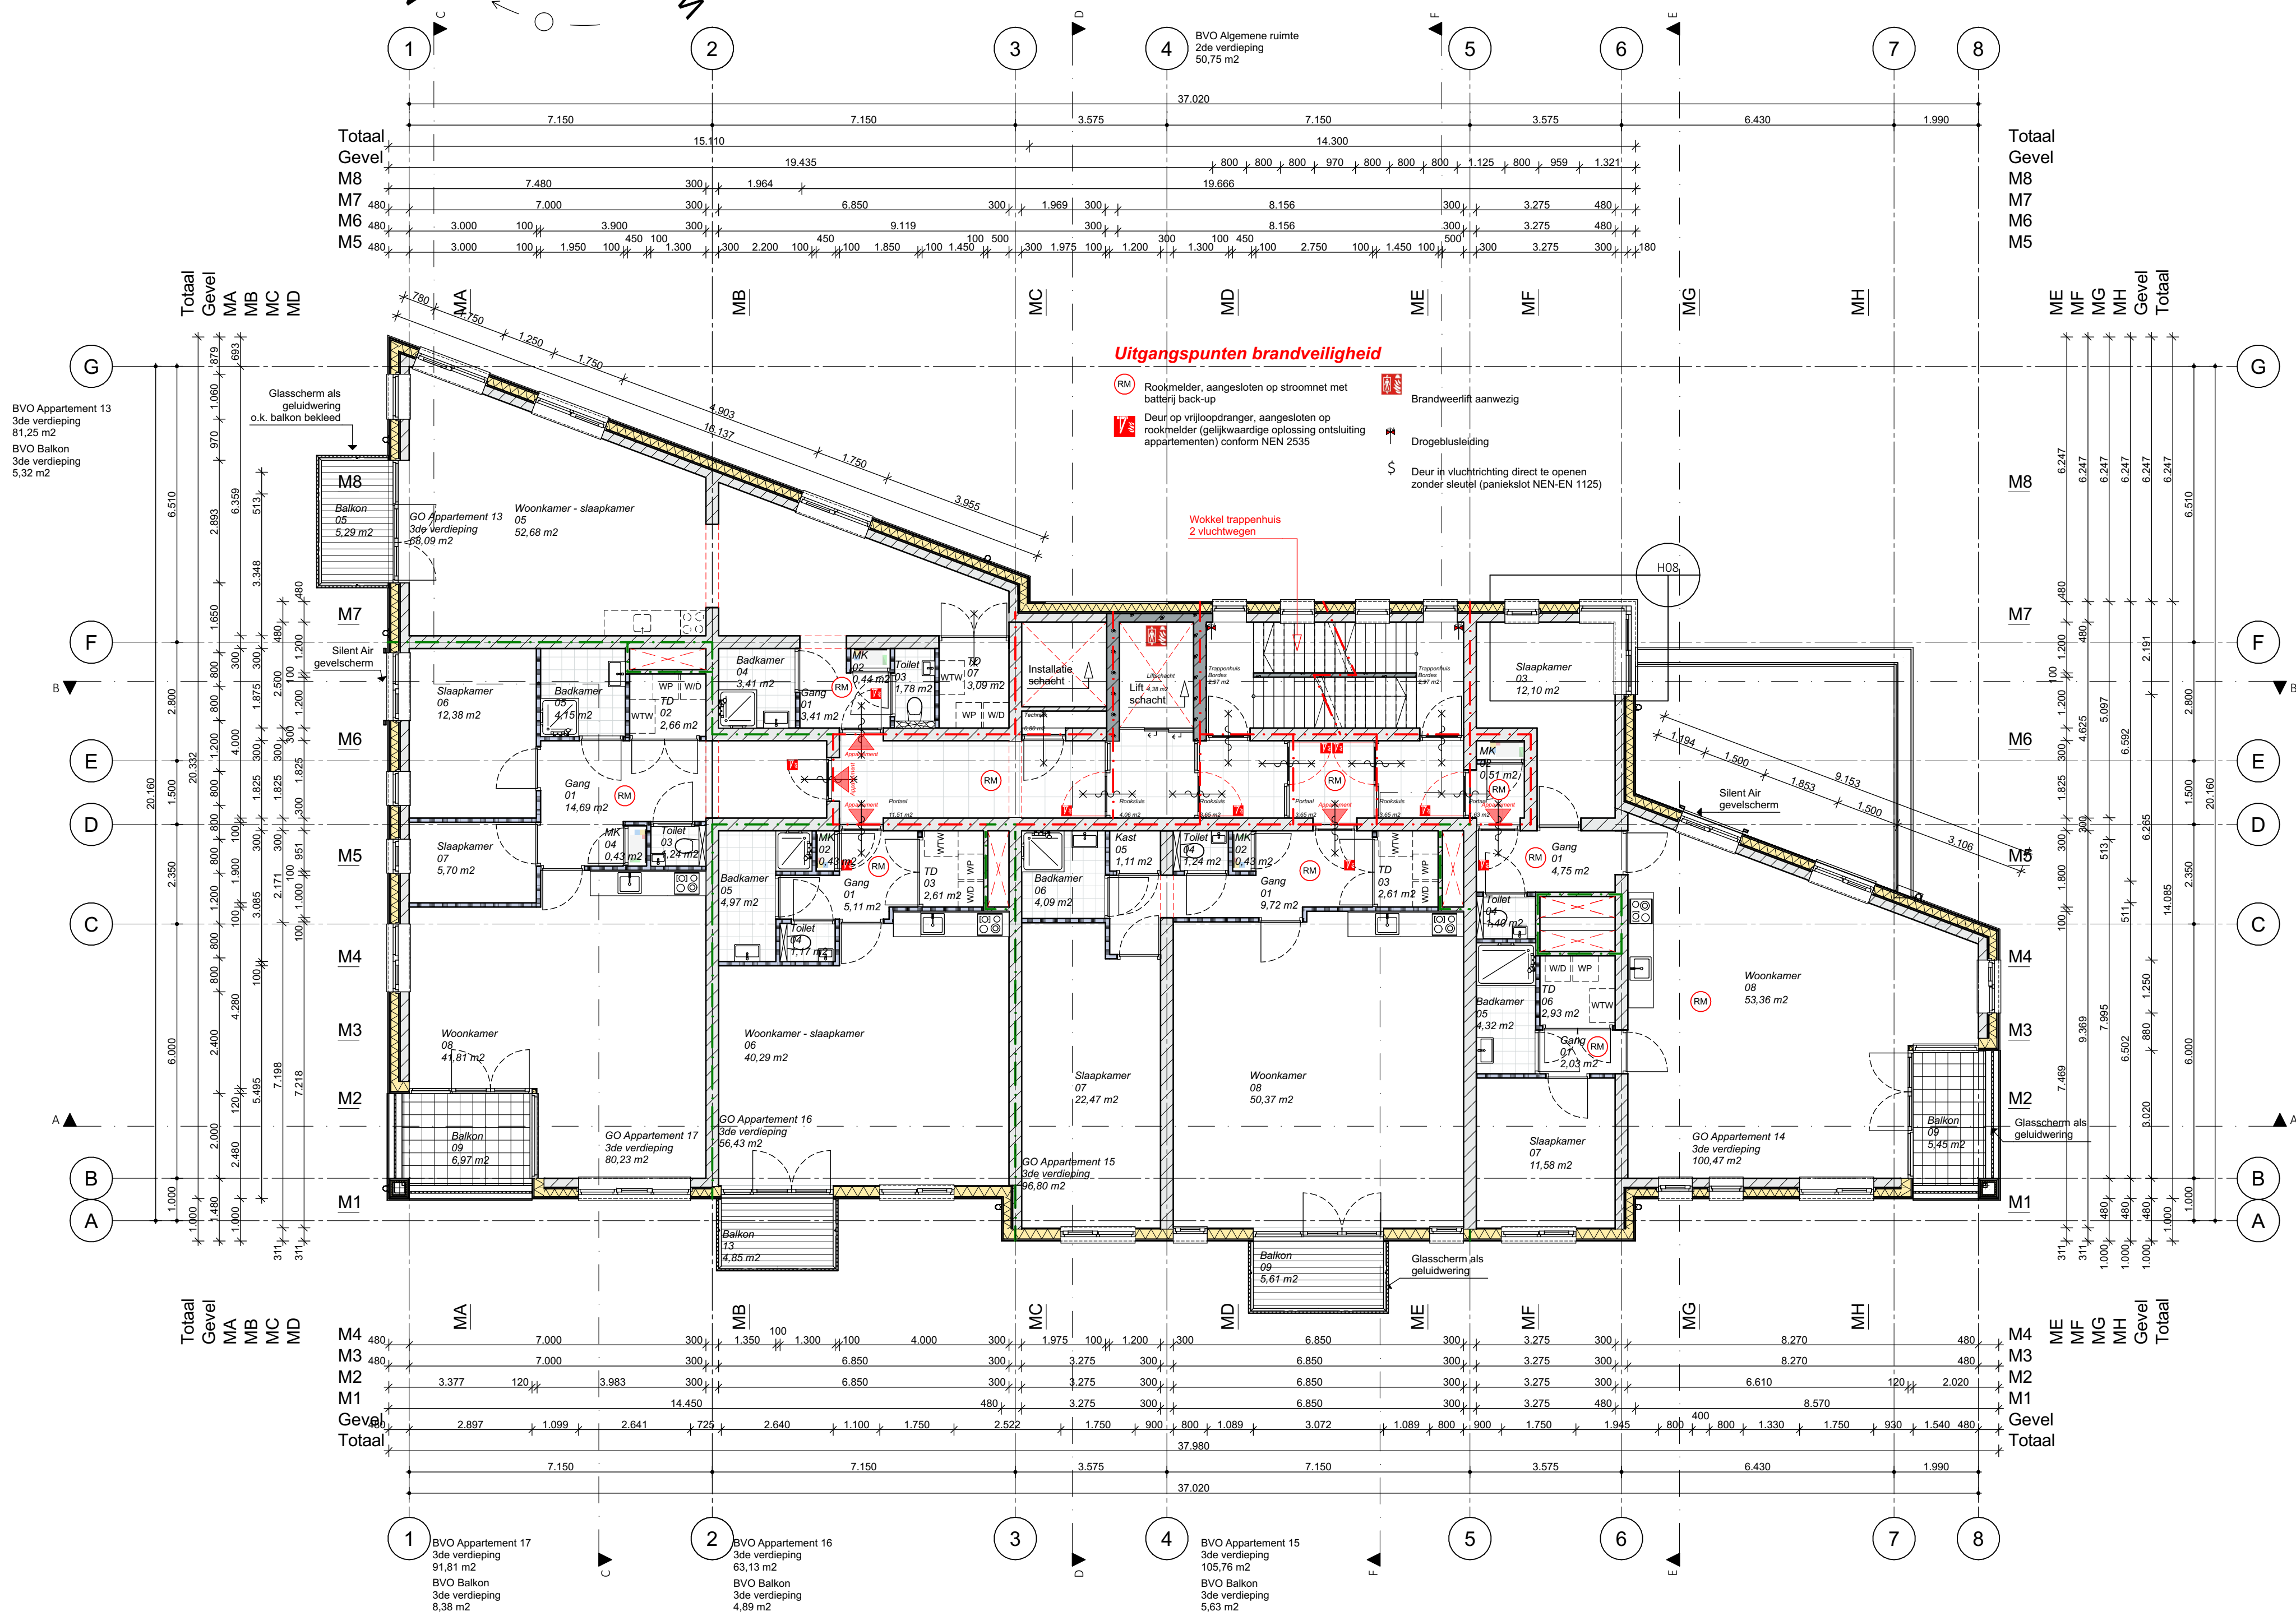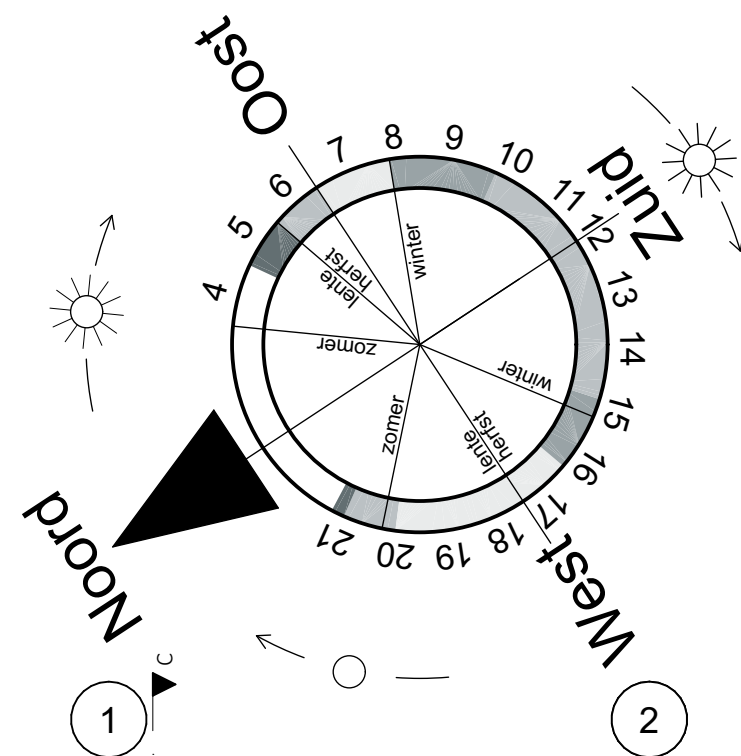

B	10-08-2024	ACAP	2de ronde aanvullingen opmerkingen brandweer
A	06-06-2024	ACAP	Diverse opmerkingen brandweer, verwijst naar aanleiding van overleg.
Wijz.	Datum	Get.	Omschrijving


Opdrachtgever : Rola Vastgoed BV
Aanheimsbovenweg, Zeist

Gebruiker : ---

Project : Appartementengebouw met 29 appartementen
en 1 kade-woning Rijnhuizen MWH
Onderwerp : 3de verdieping
Status : Aanvraag omgevingsvergunning (AO)

Werknummer : 23006
Schaal : 1:100
Formaat : A1
Getekend : AC&P BV
Ontwerp : CvL
Datum : 27-07-2023
Gewijzigd : 10-08-2024



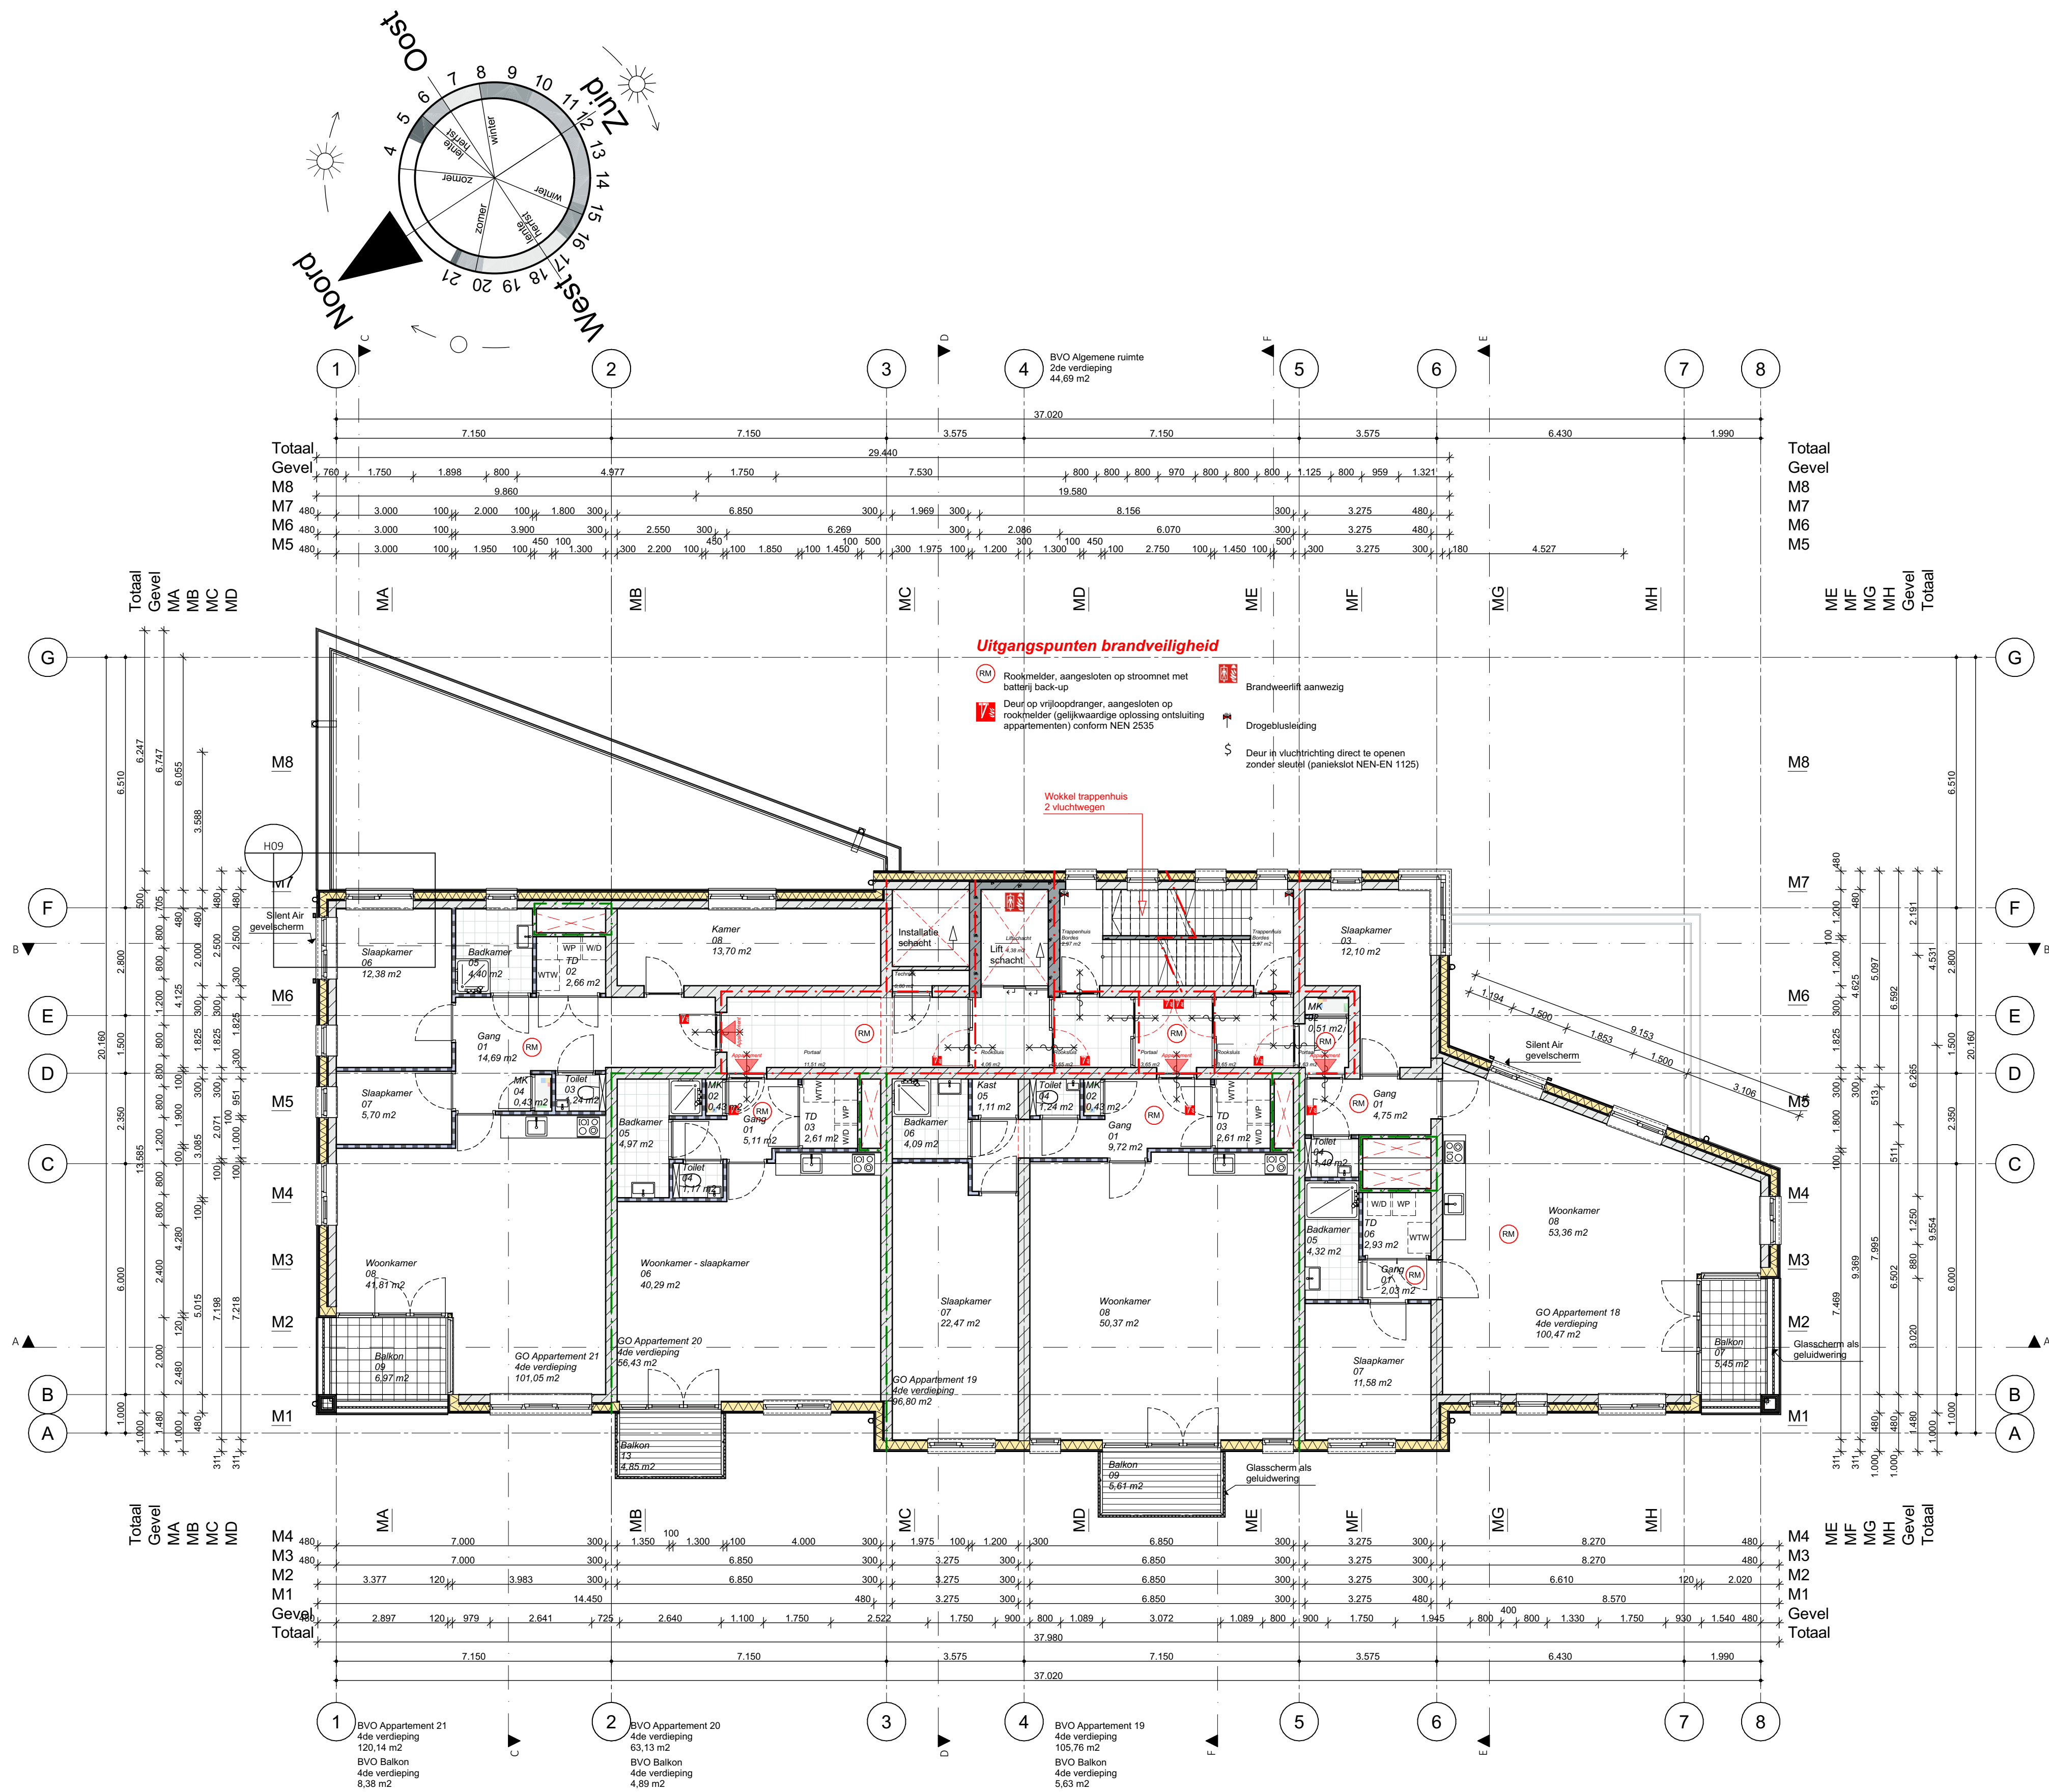

B	10-08-2024	AC&P	2de ronde aanvullingen opmerkingen brandweer
A	06-06-2024	AC&P	Diverse opmerkingen brandweer verwerkt naar aanleiding van overleg
Wijz.	Datum	Get.	Omschrijving

Opdrachtgever : **Rola Vastgoed BV**
Aanheimsbovenweg, Zeist



Gebruiker : ---

Project : Appartementengebouw met 29 appartementen
: en 1 kade-woning Rijnhuizen MWH

Onderwerp : 4de verdieping
Status : Aanvraag omgevingsvergunning (AO)

Werknummer : 23006
Schaal : 1:100
Formaat : A1
Getekend : AC&P BV
Ontwerp : CvL
Datum : 27-07-2023
Gewijzigd : 10-08-2024



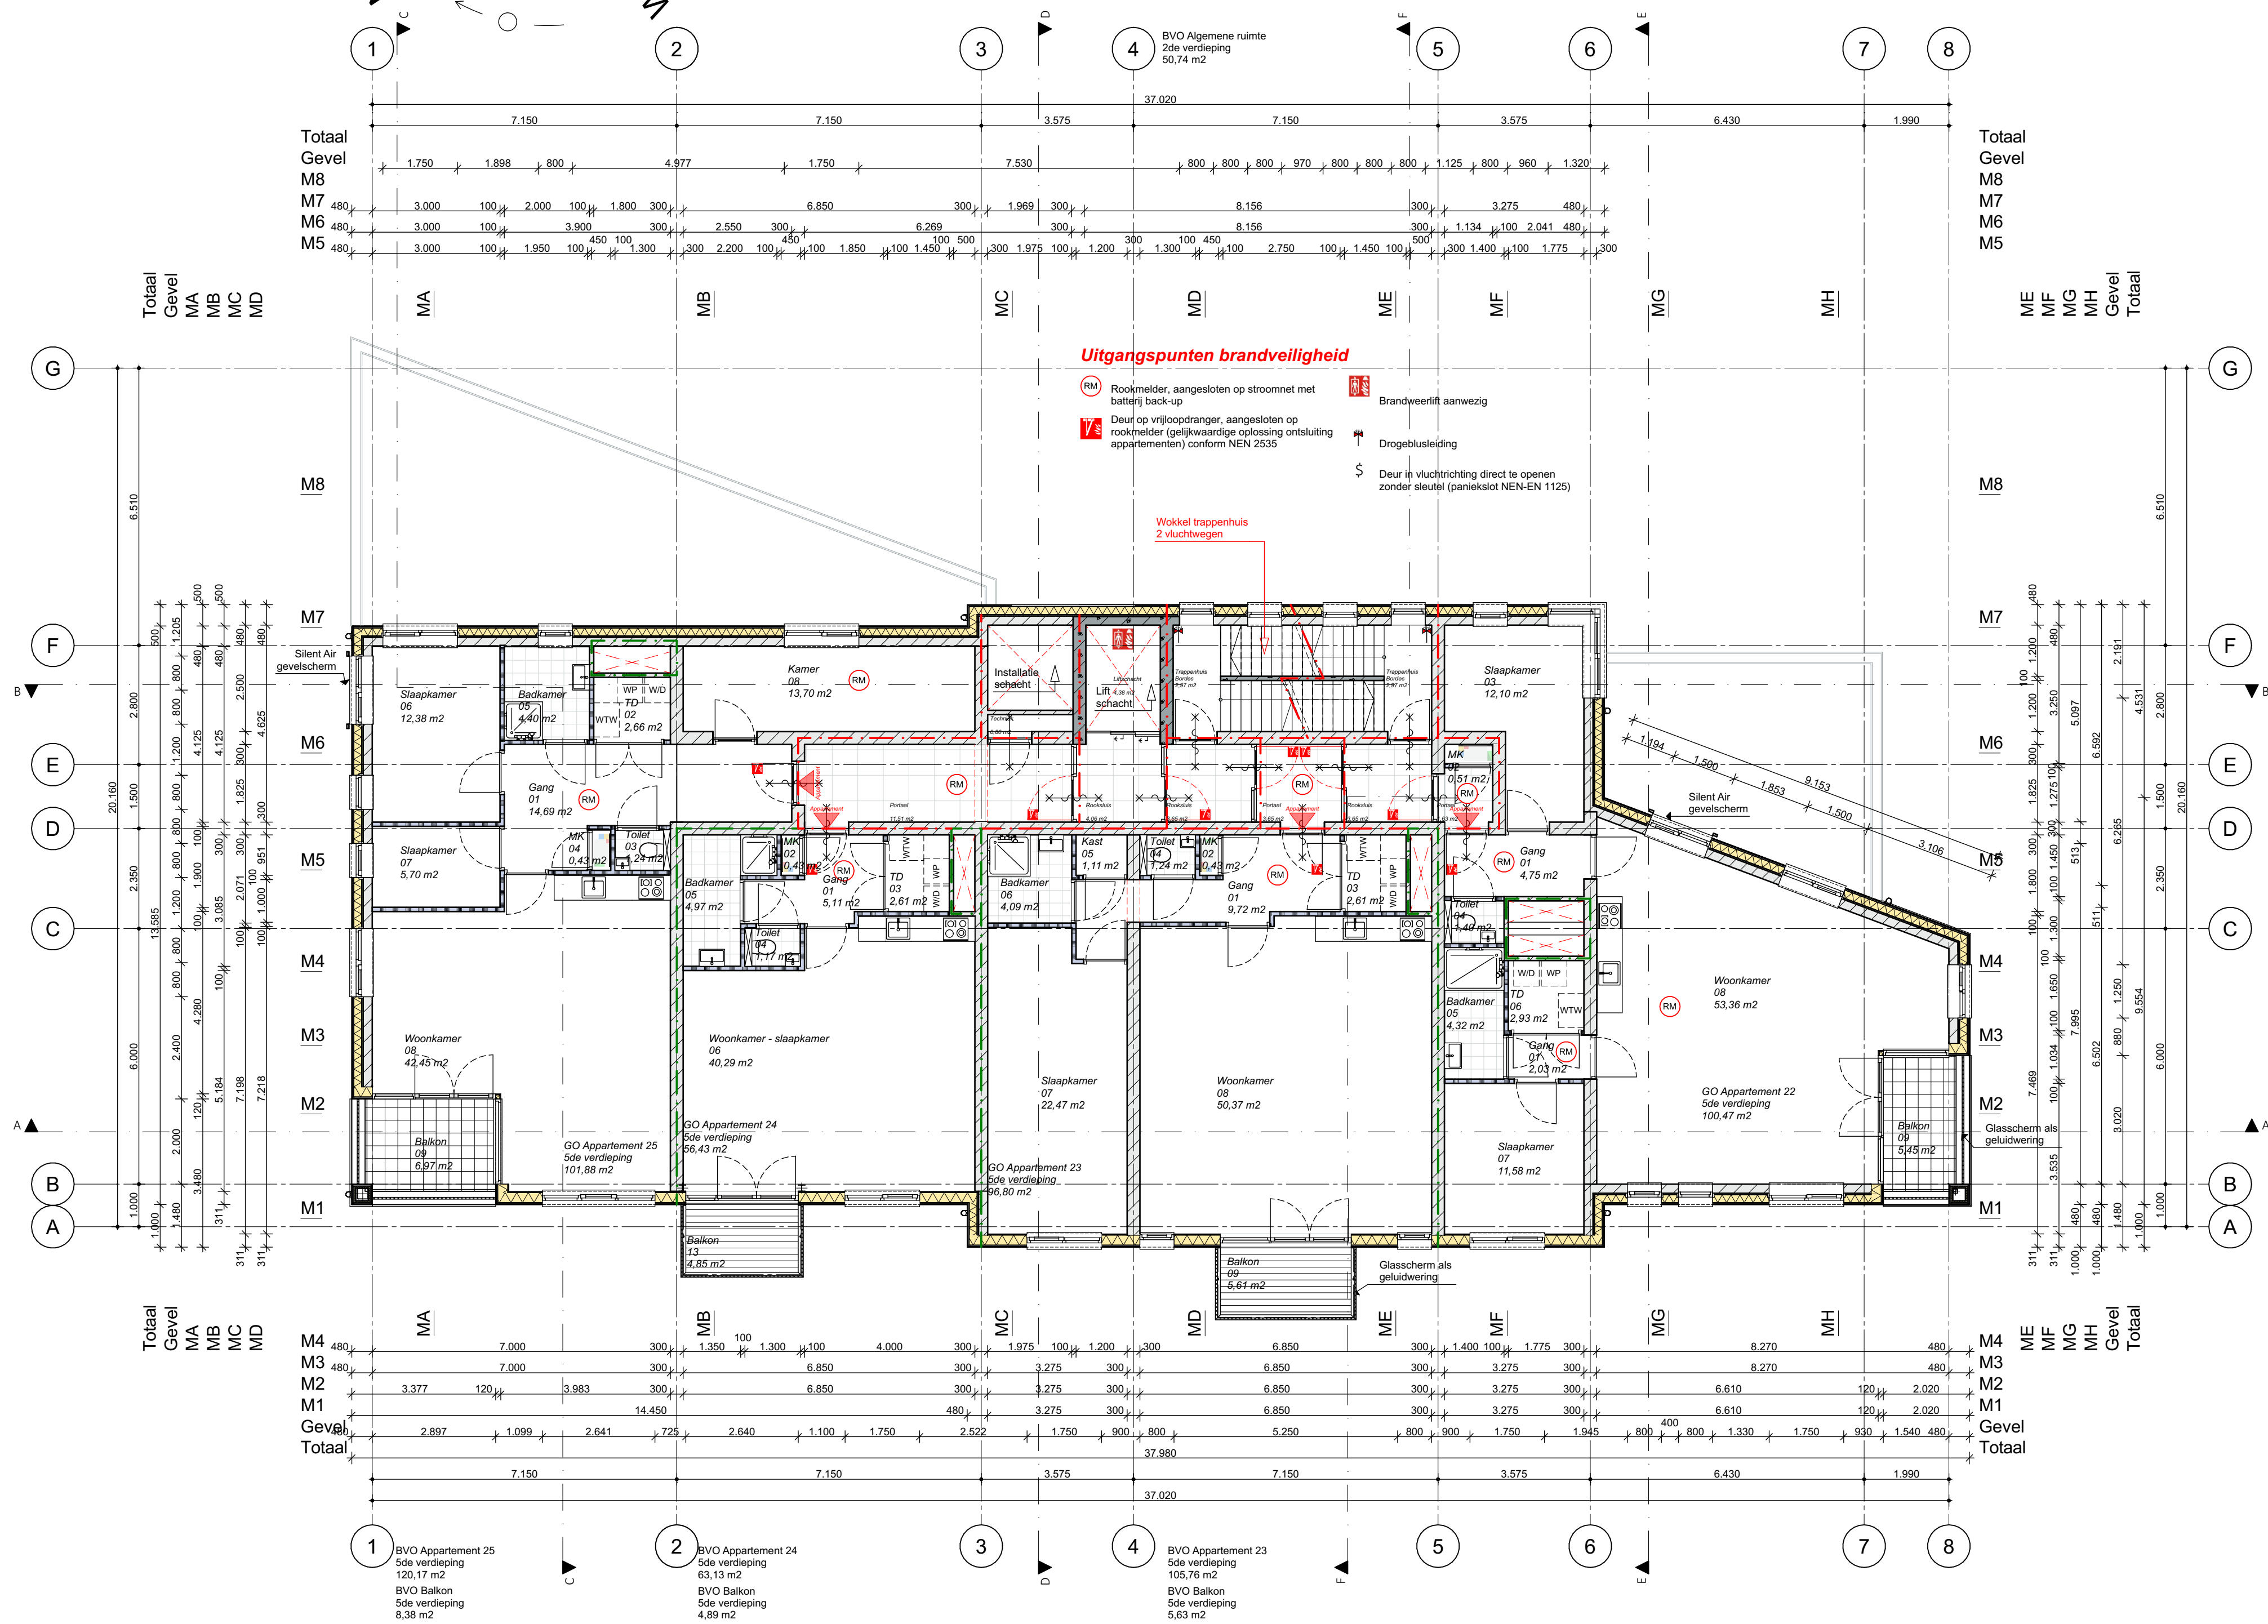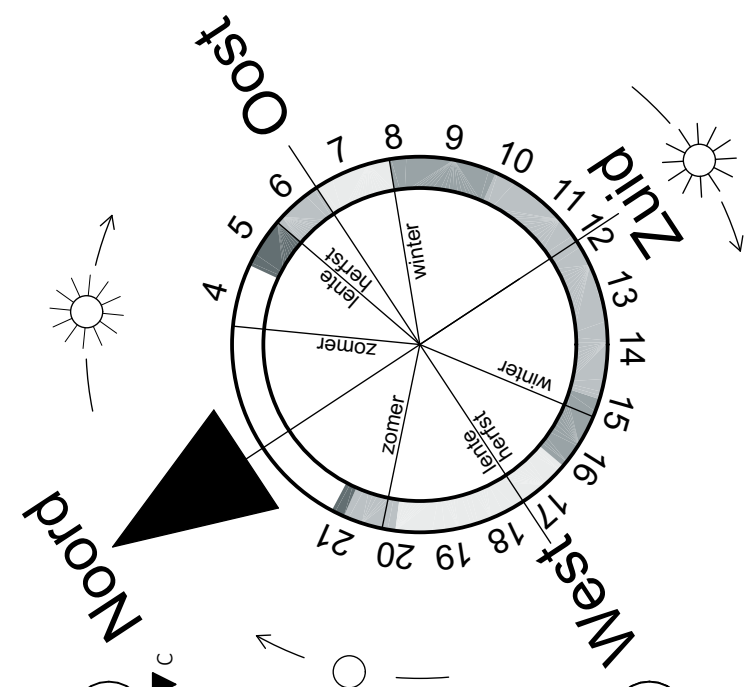

B	10-08-2024	AC&P	2de ronde aanvullingen opmerkingen brandweer
A	06-06-2024	AC&P	Diverse opmerkingen brandweer, verwijst naar aanleiding van overleg
Wijz.	Datum	Get.	Omschrijving



Opdrachtgever : Rola Vastgoed BV
Aanheimsbovenweg, Zeist

Gebruiker : ---

Project : Appartementengebouw met 29 appartementen
: en 1 kade-woning Rijnhuizen MWH
Onderwerp : 5de verdieping
Status : Aanvraag omgevingsvergunning (AO)

Werknummer : 23006
Schaal : 1:100
Formaat : A1
Getekend : AC&P BV
Ontwerp : CvL
Datum : 27-07-2023
Gewijzigd : 10-08-2024



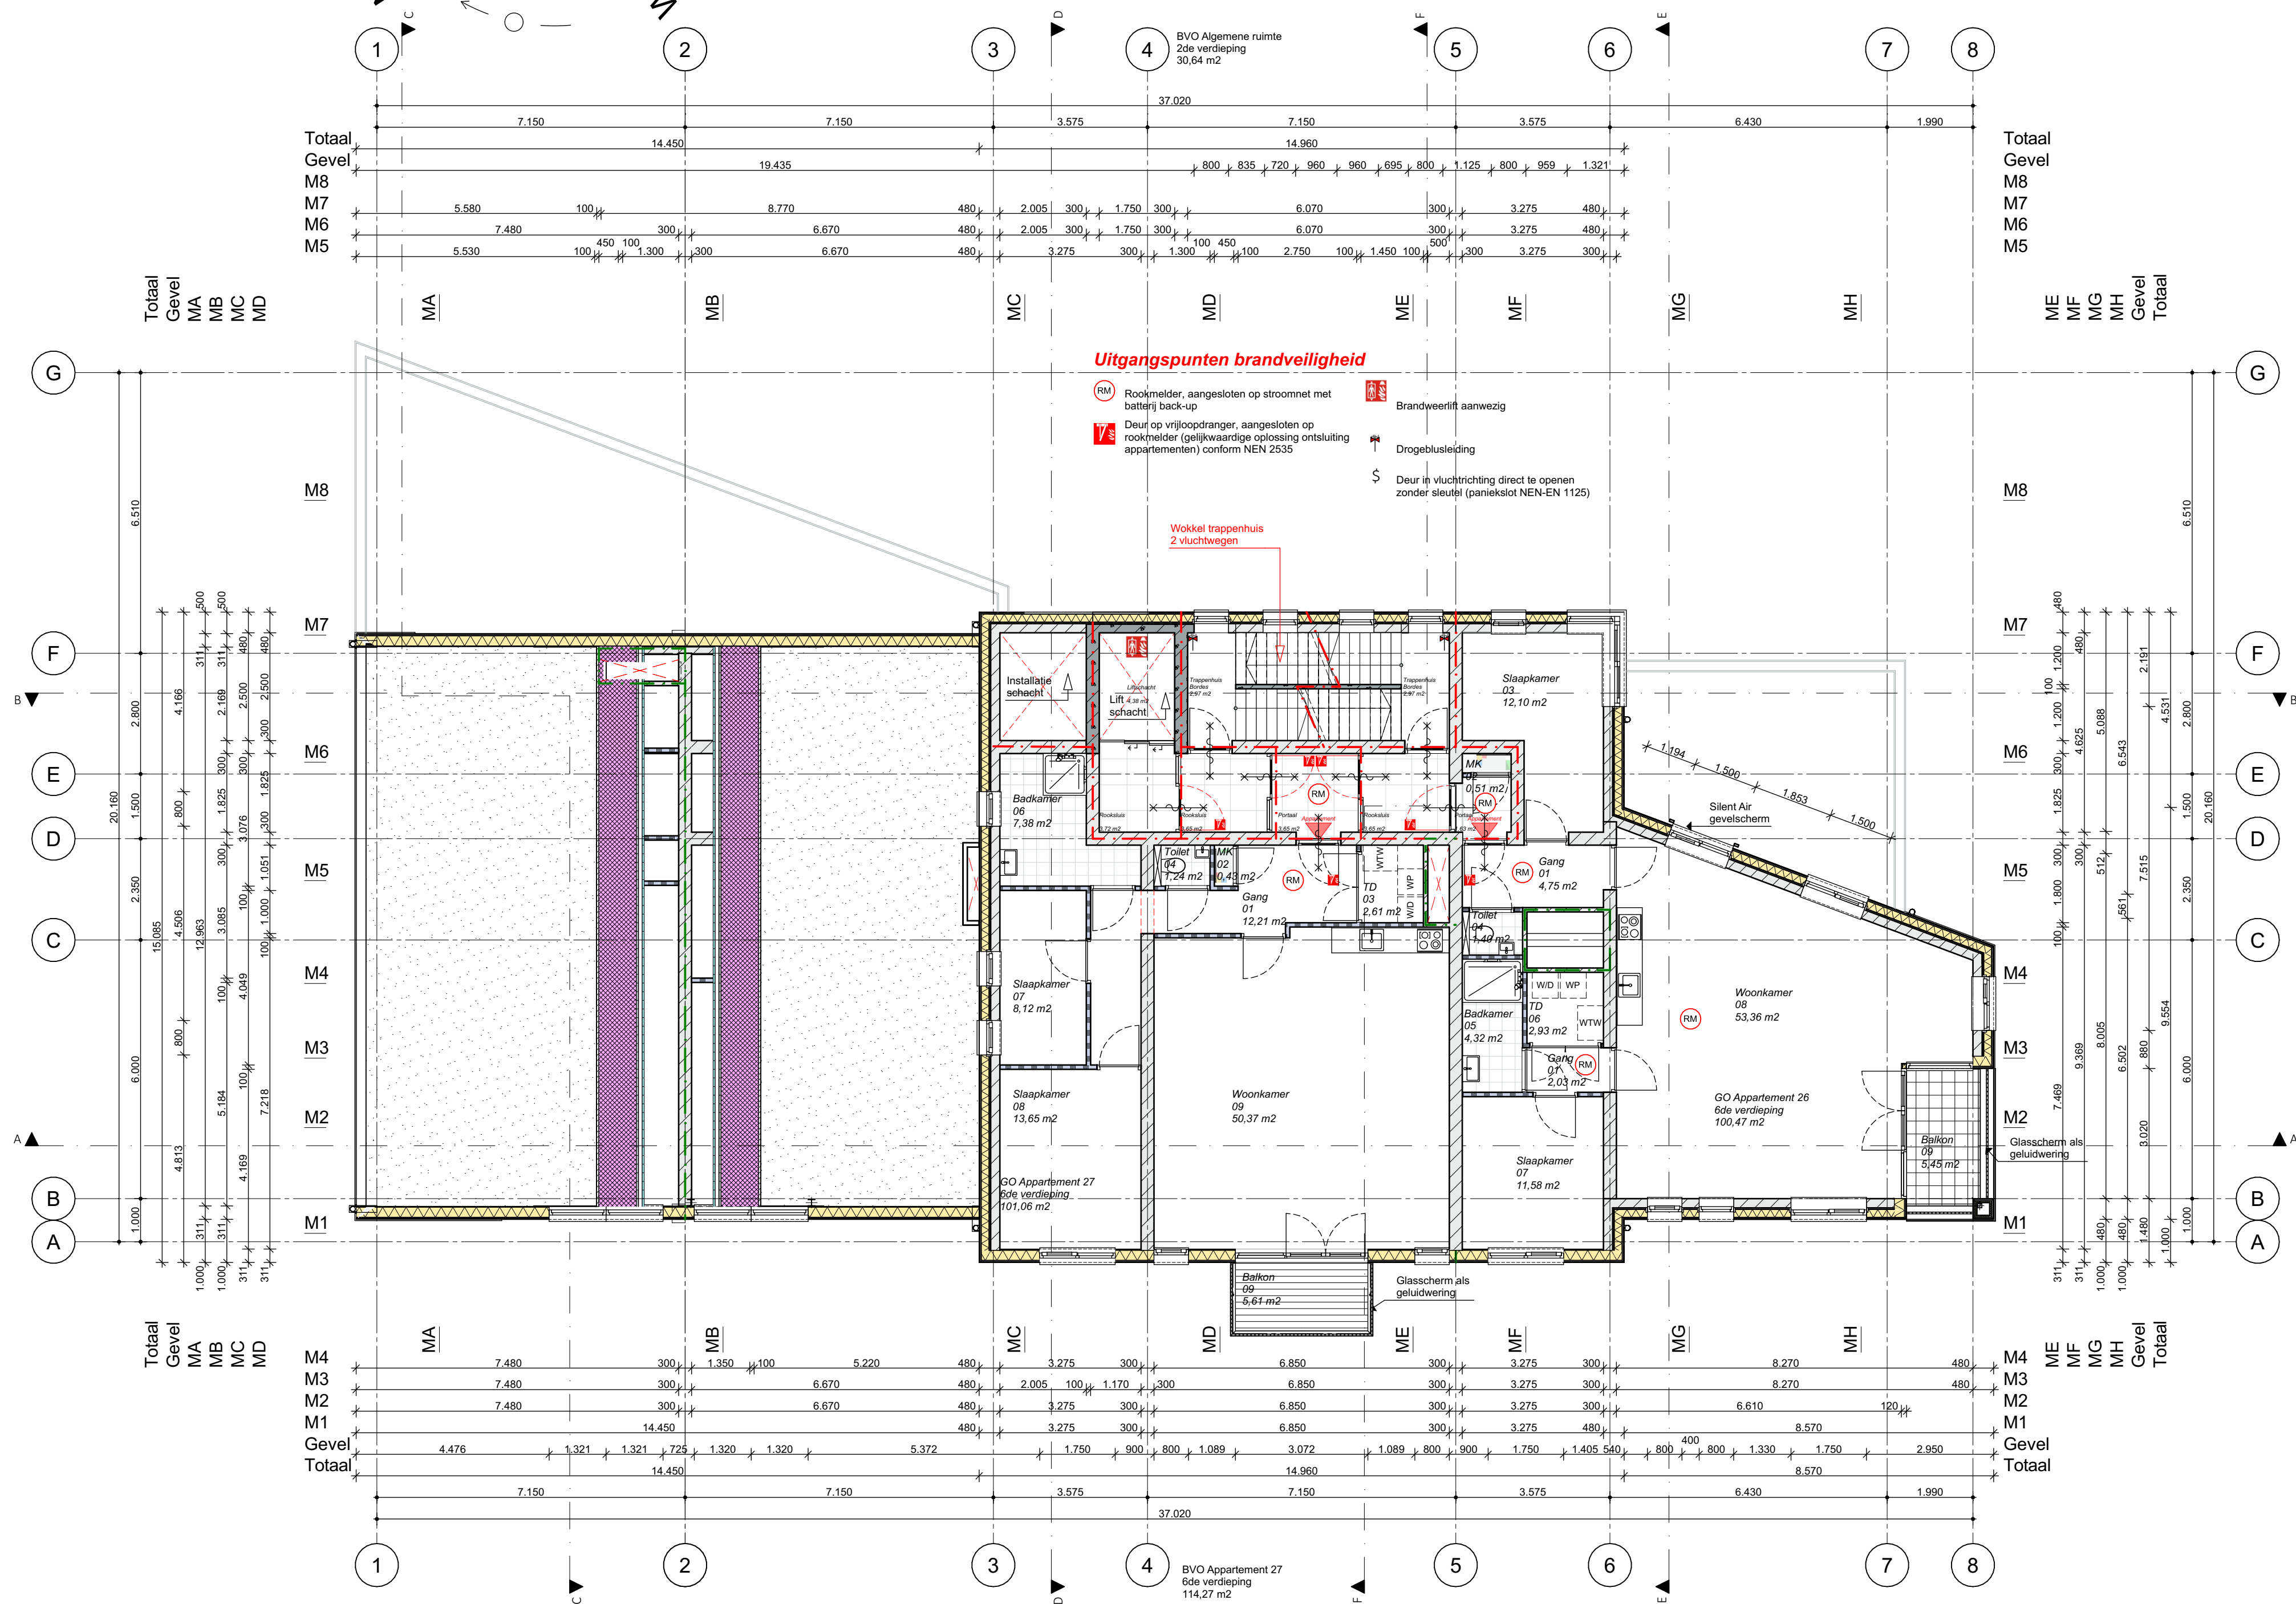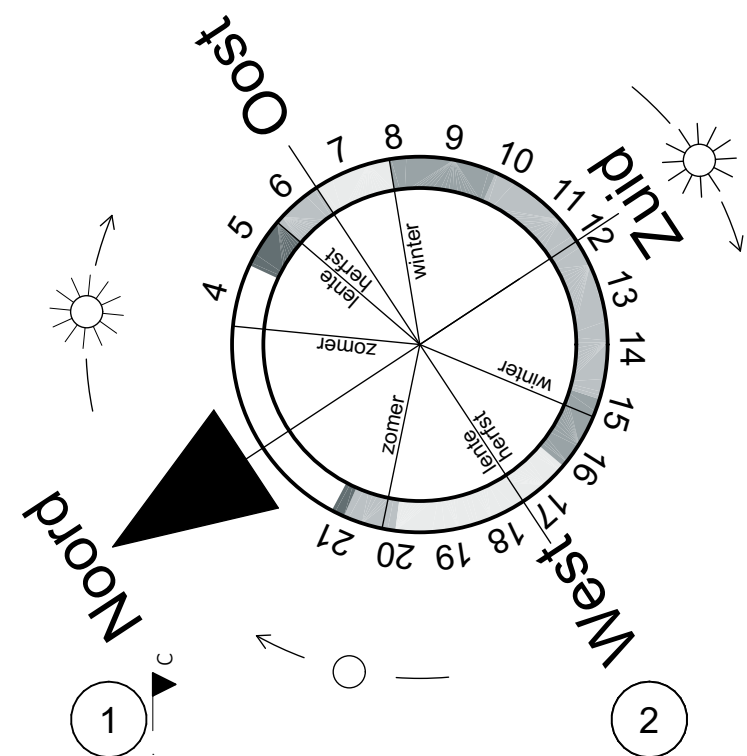

BVO Appartement 26
6de verdieping
119,95 m²
BVO Balkon
6de verdieping
7,07 m²

B 10-08-2024
A 06-08-2024
Wp: Datum

AC&P
AC&P
Get.

2de ronde aanvullingen opmerkingen brandweer
Diverse opmerkingen brandweer verwerkt naar aanleiding van overleg.
Omschrijving

Opdrachtgever : Rola Vastgoed BV
Arnhemsebovenweg, Zeist

Gebruiker : ---

Project : Appartementengebouw met 29 appartementen
en 1 kade-woning Rijnhuizen MWH

Onderwerp : 6de verdieping

Status : Aanvraag omgevingsvergunning (AO)

Werknummer : 23006

Schaal : 1:100

Formaat : A1

Getekend : AC&P BV

Ontwerp : CvL

Datum : 27-07-2023


Gewijzigd : 10-08-2024



Kerkstraat 48
3431 CR Nieuwegein
T +31 (0)30 879 3616
E post@acnp.nl
I www.acnp.nl

Bladnummer

AO - d - 012

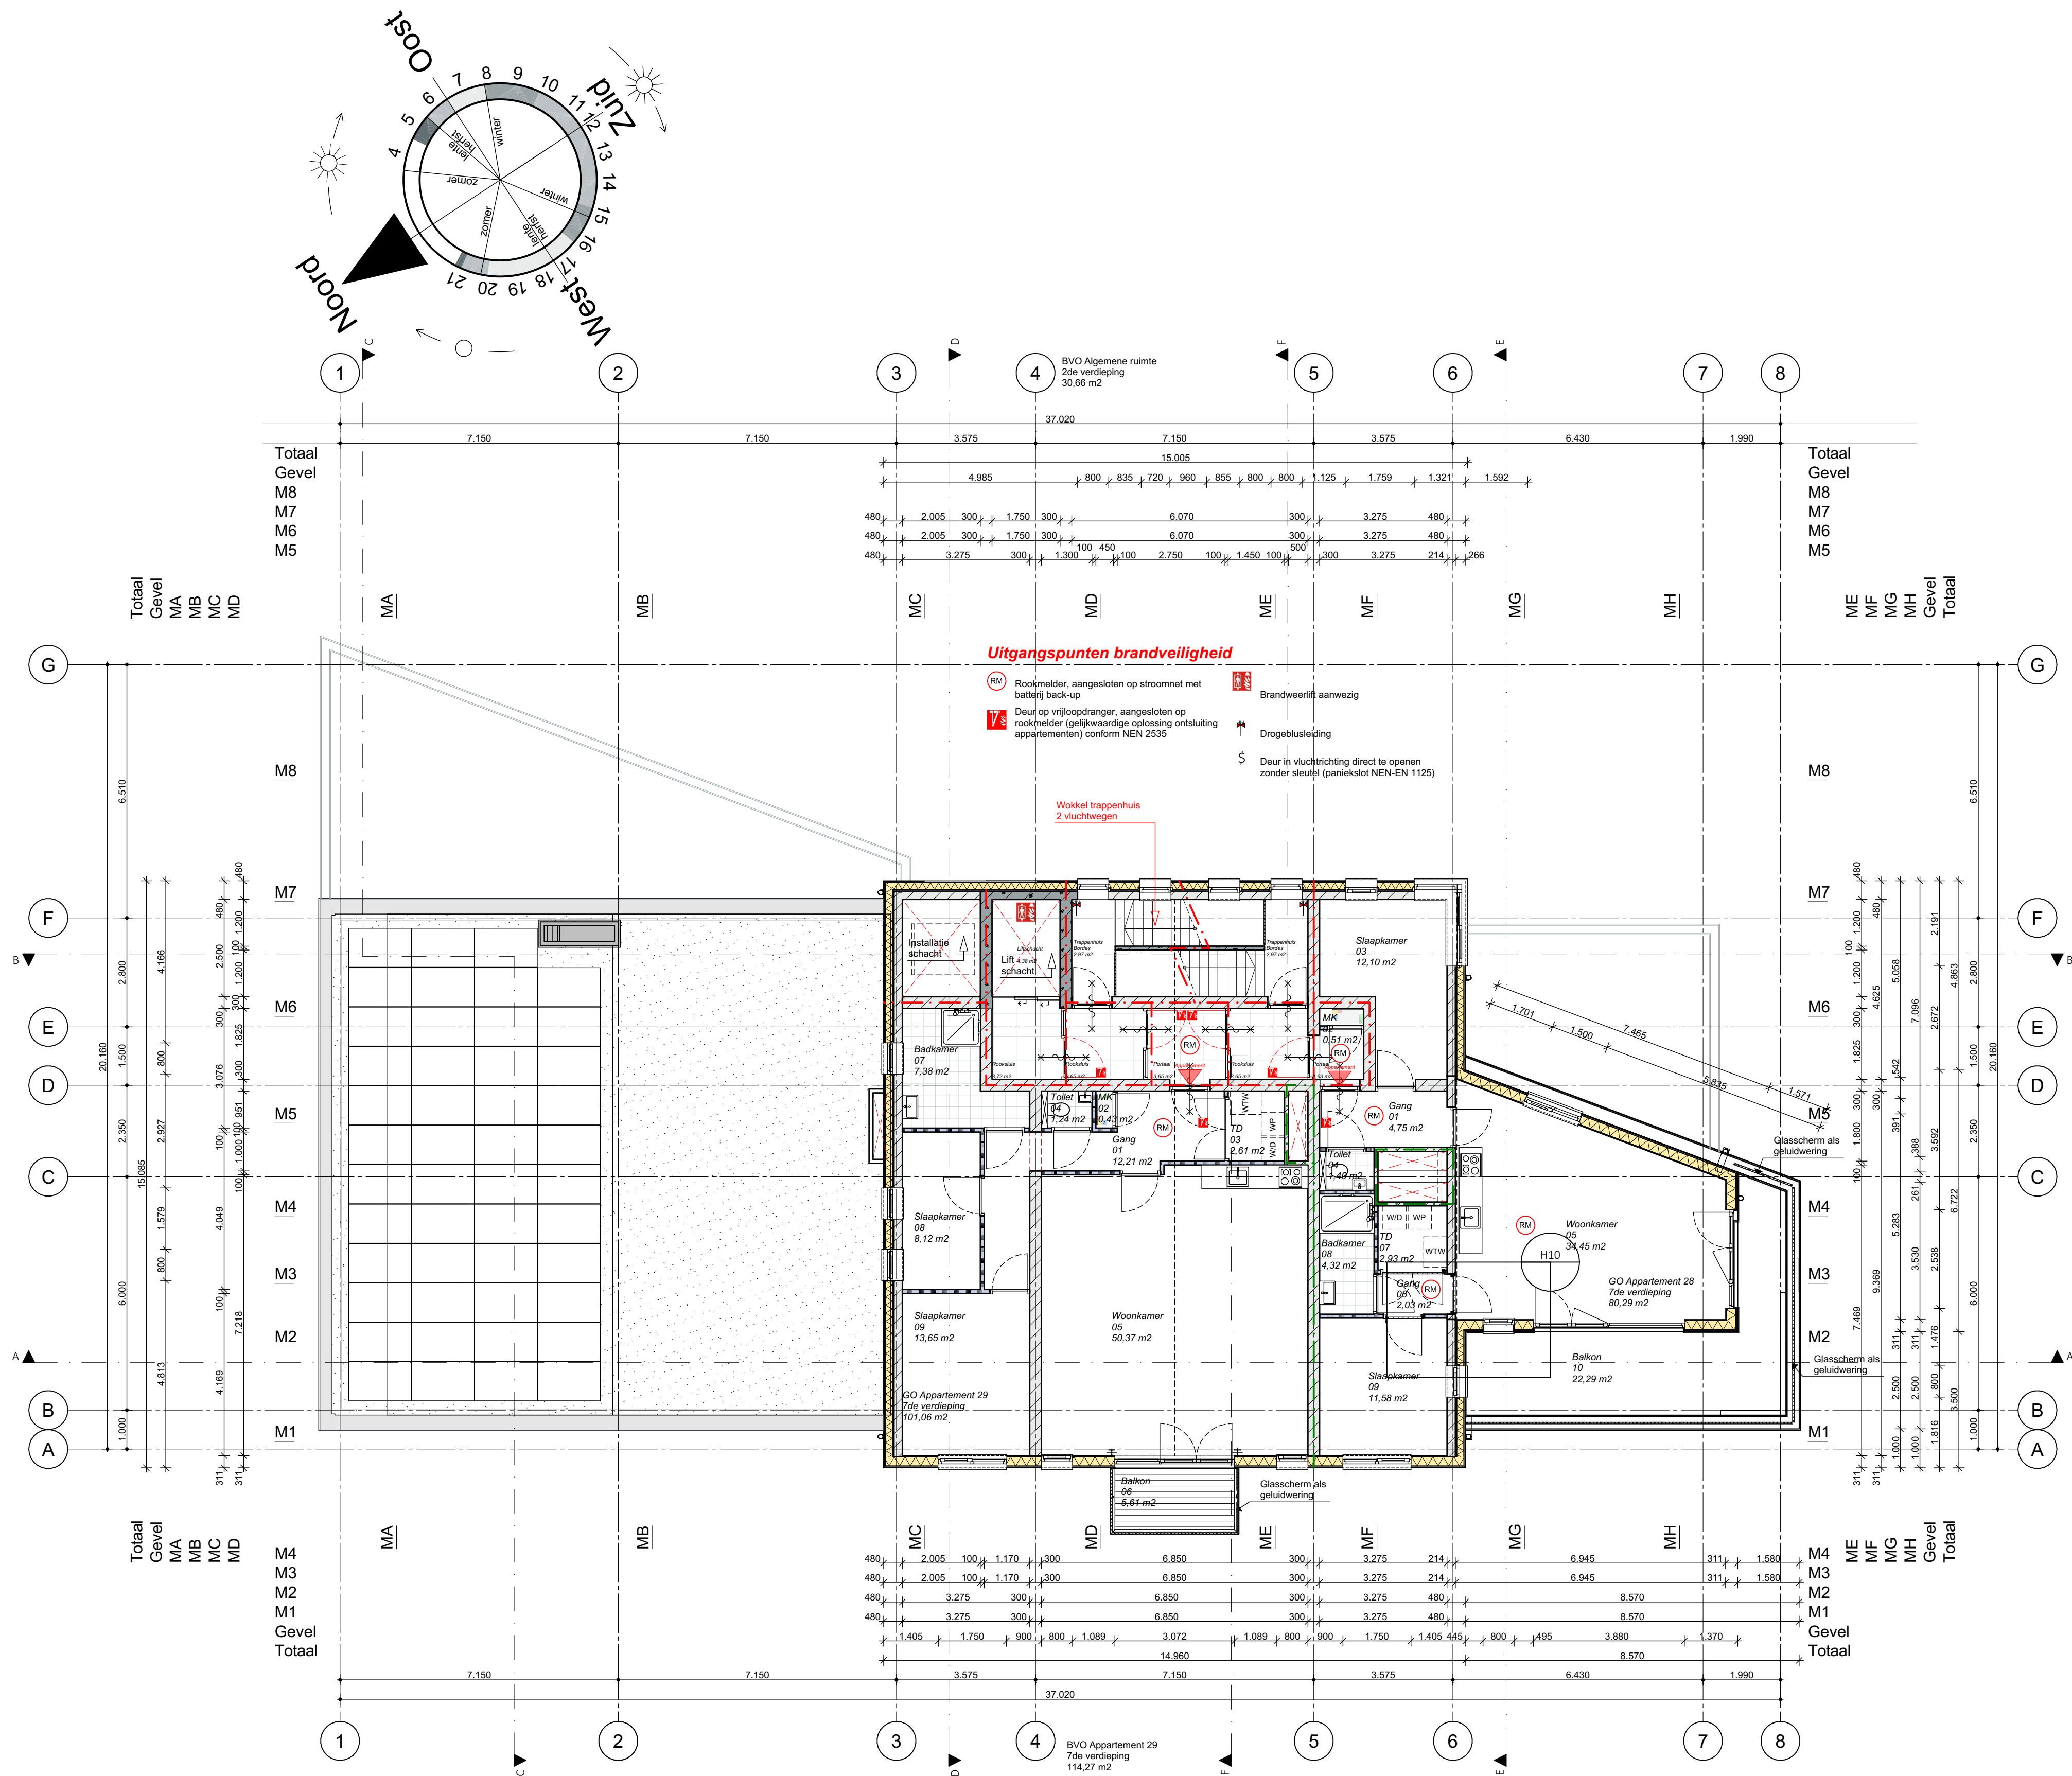

B 10-08-2024 AC&P 2de ronde aanvullingen op tekening brandweer
A 06-06-2024 AC&P Diverse opmerkingen brandweer, verwijst naar aanleiding van overleg.
Wijz. Datum Get. Omschrijving

Opdrachtgever : Rola Vastgoed BV
Arnhemsebovenweg, Zeist


Gebruiker : ---

Project : Appartementengebouw met 29 appartementen
en 1 kade-woning Rijnhuizen MWH

Onderwerp : 7de verdieping
Status : Aanvraag omgevingsvergunning (AO)

Werknummer : 23006
Schaal : 1:100
Formaat : A1
Getekend : AC&P BV
Ontwerp : CvL
Datum : 27-07-2023
Gewijzigd : 10-08-2024



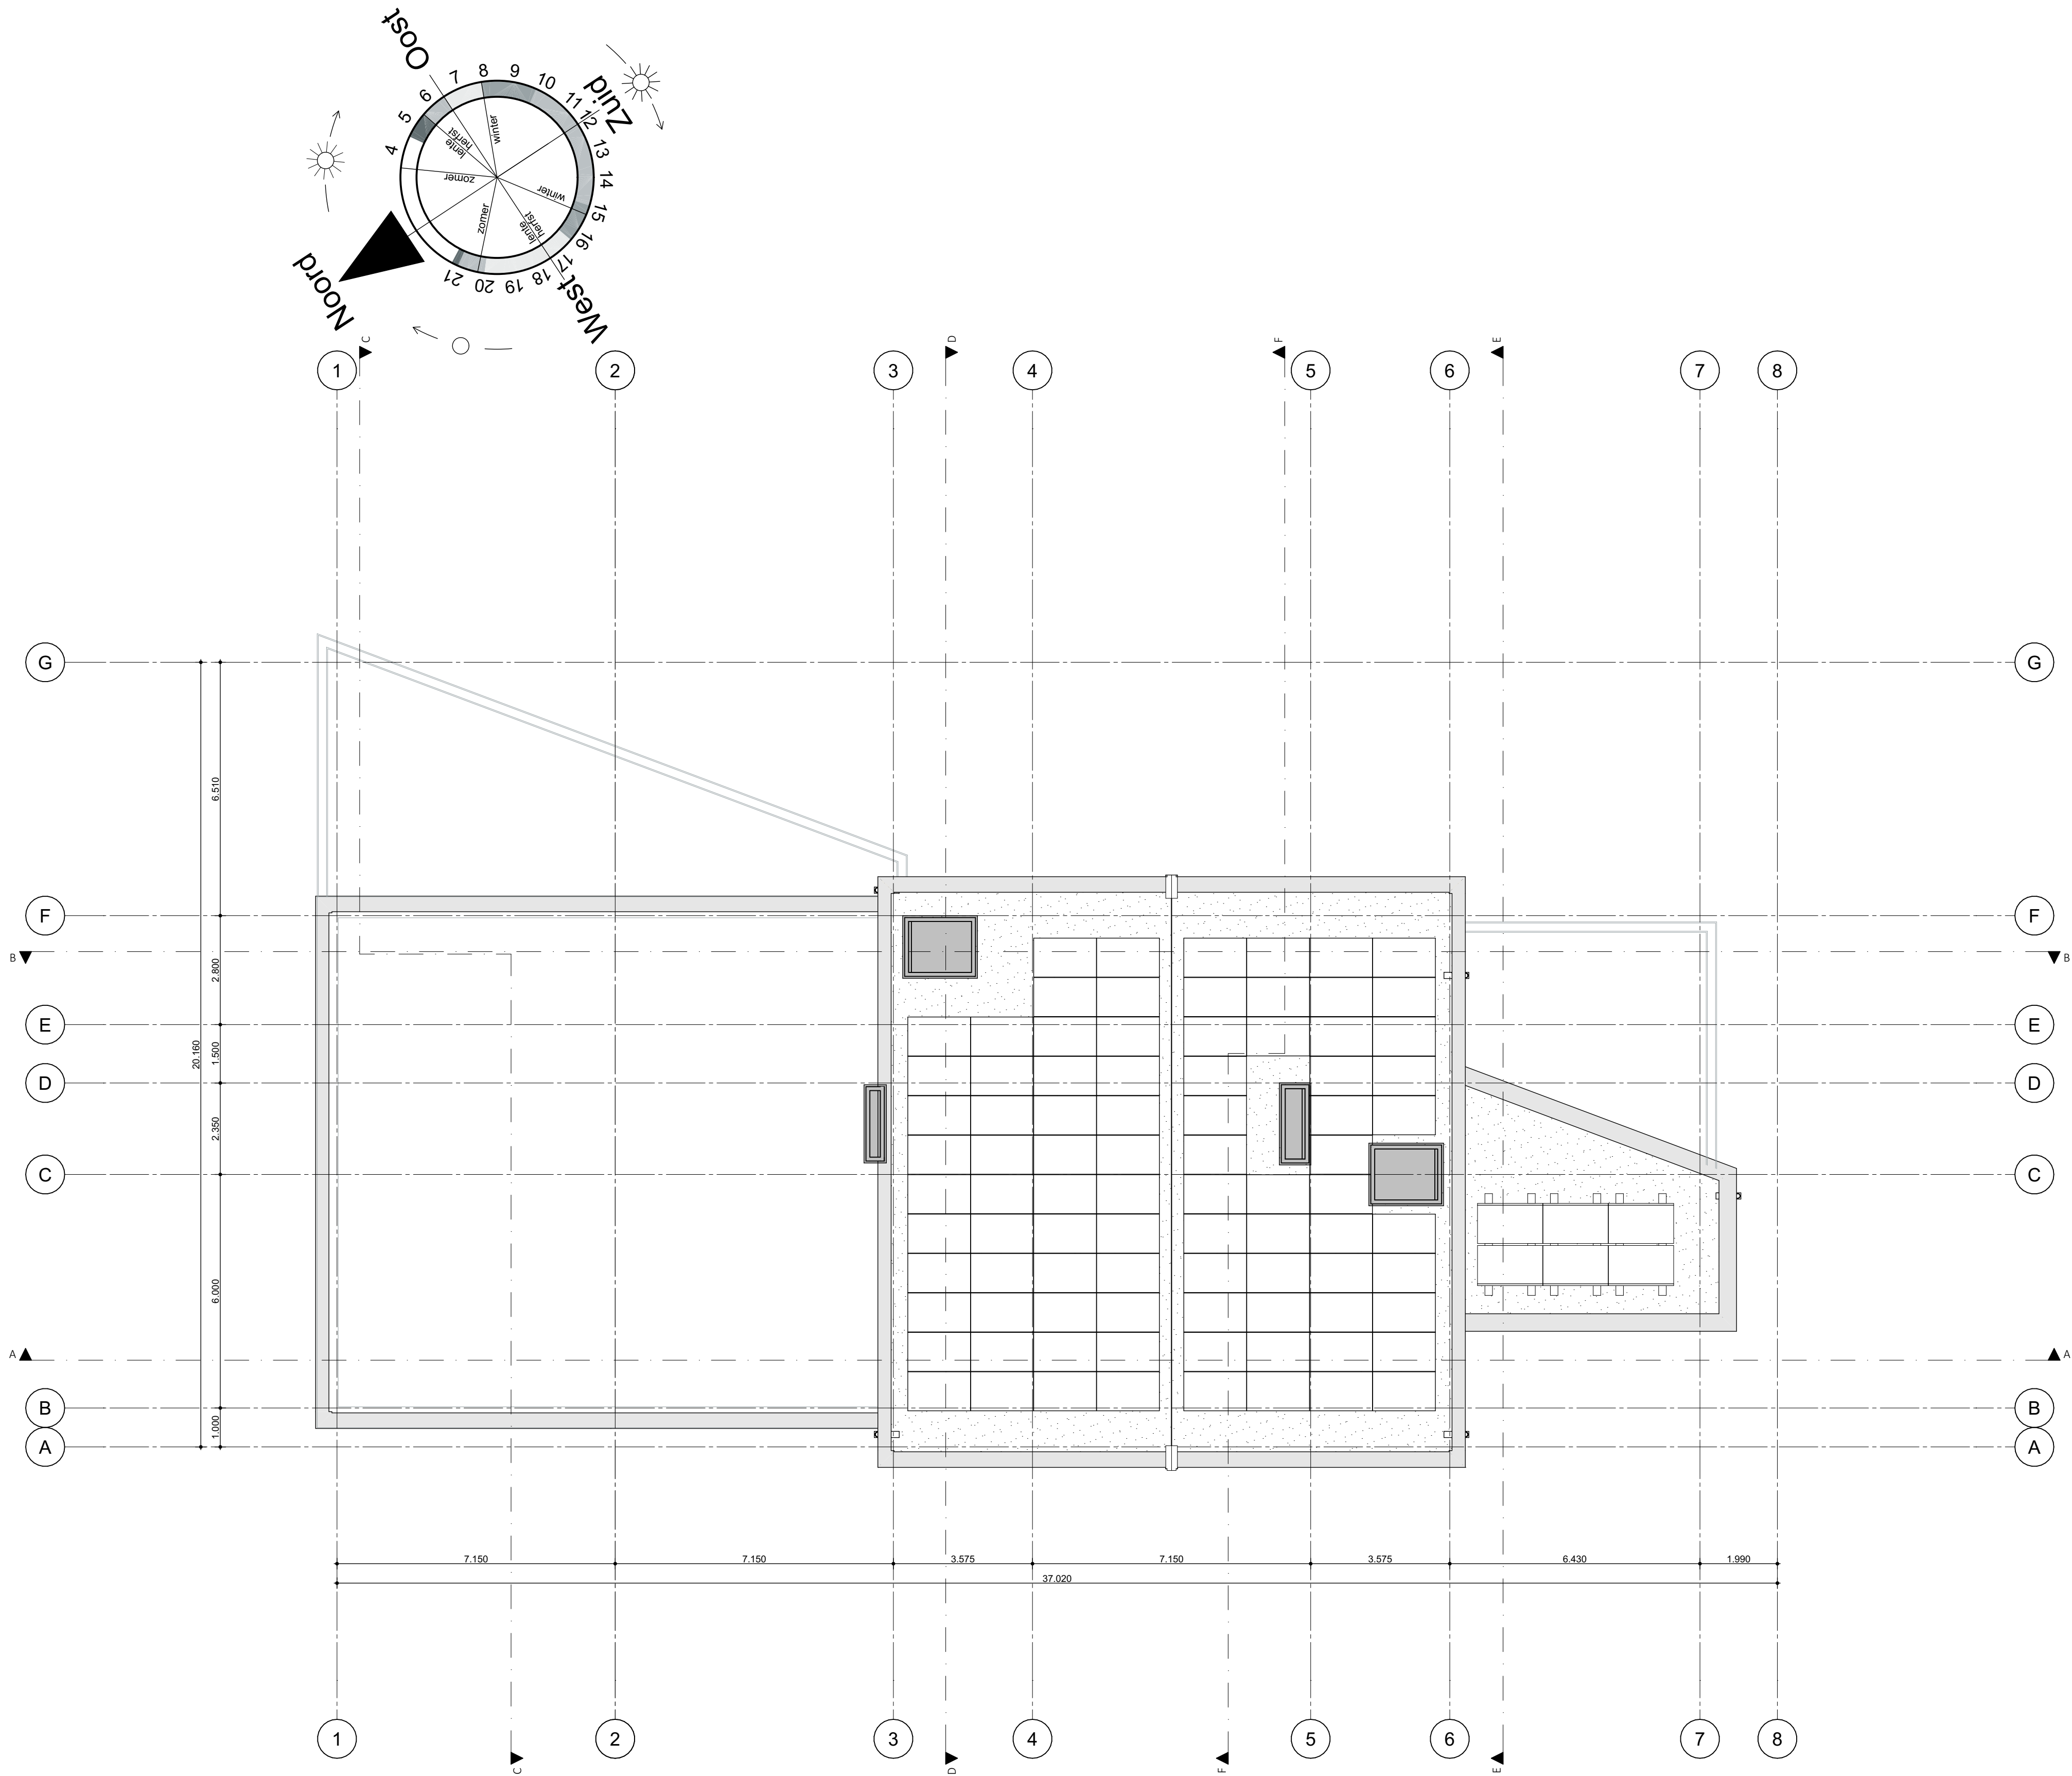

B 10-08-2024 AC&P 2de ronde aanvullingen opmerkingen brandweer
A 06-06-2024 AC&P Diverse opmerkingen brandweer, rewwet naar aanleiding van overleg.
Wijz. Datum Get. Omschrijving

Opdrachtgever : **Rola Vastgoed BV**
Arnhemsebovenweg, Zeist

Gebruiker : ---


Project : Appartementengebouw met 29 appartementen
en 1 kade-woning Rijnhuizen MWH

Onderwerp : Dakoverzicht
Status : Aanvraag omgevingsvergunning (AO)


Werknummer : 23006
Schaal : 1:100
Formaat : A1
Getekend : AC&P BV
Ontwerp : CvL
Datum : 27-07-2023
Gewijzigd : 10-08-2024




Kerkstraat 48
3431 CR Nieuwegein
T +31 (0)30 879 3616
E post@acenp.nl
I www.acenp.nl

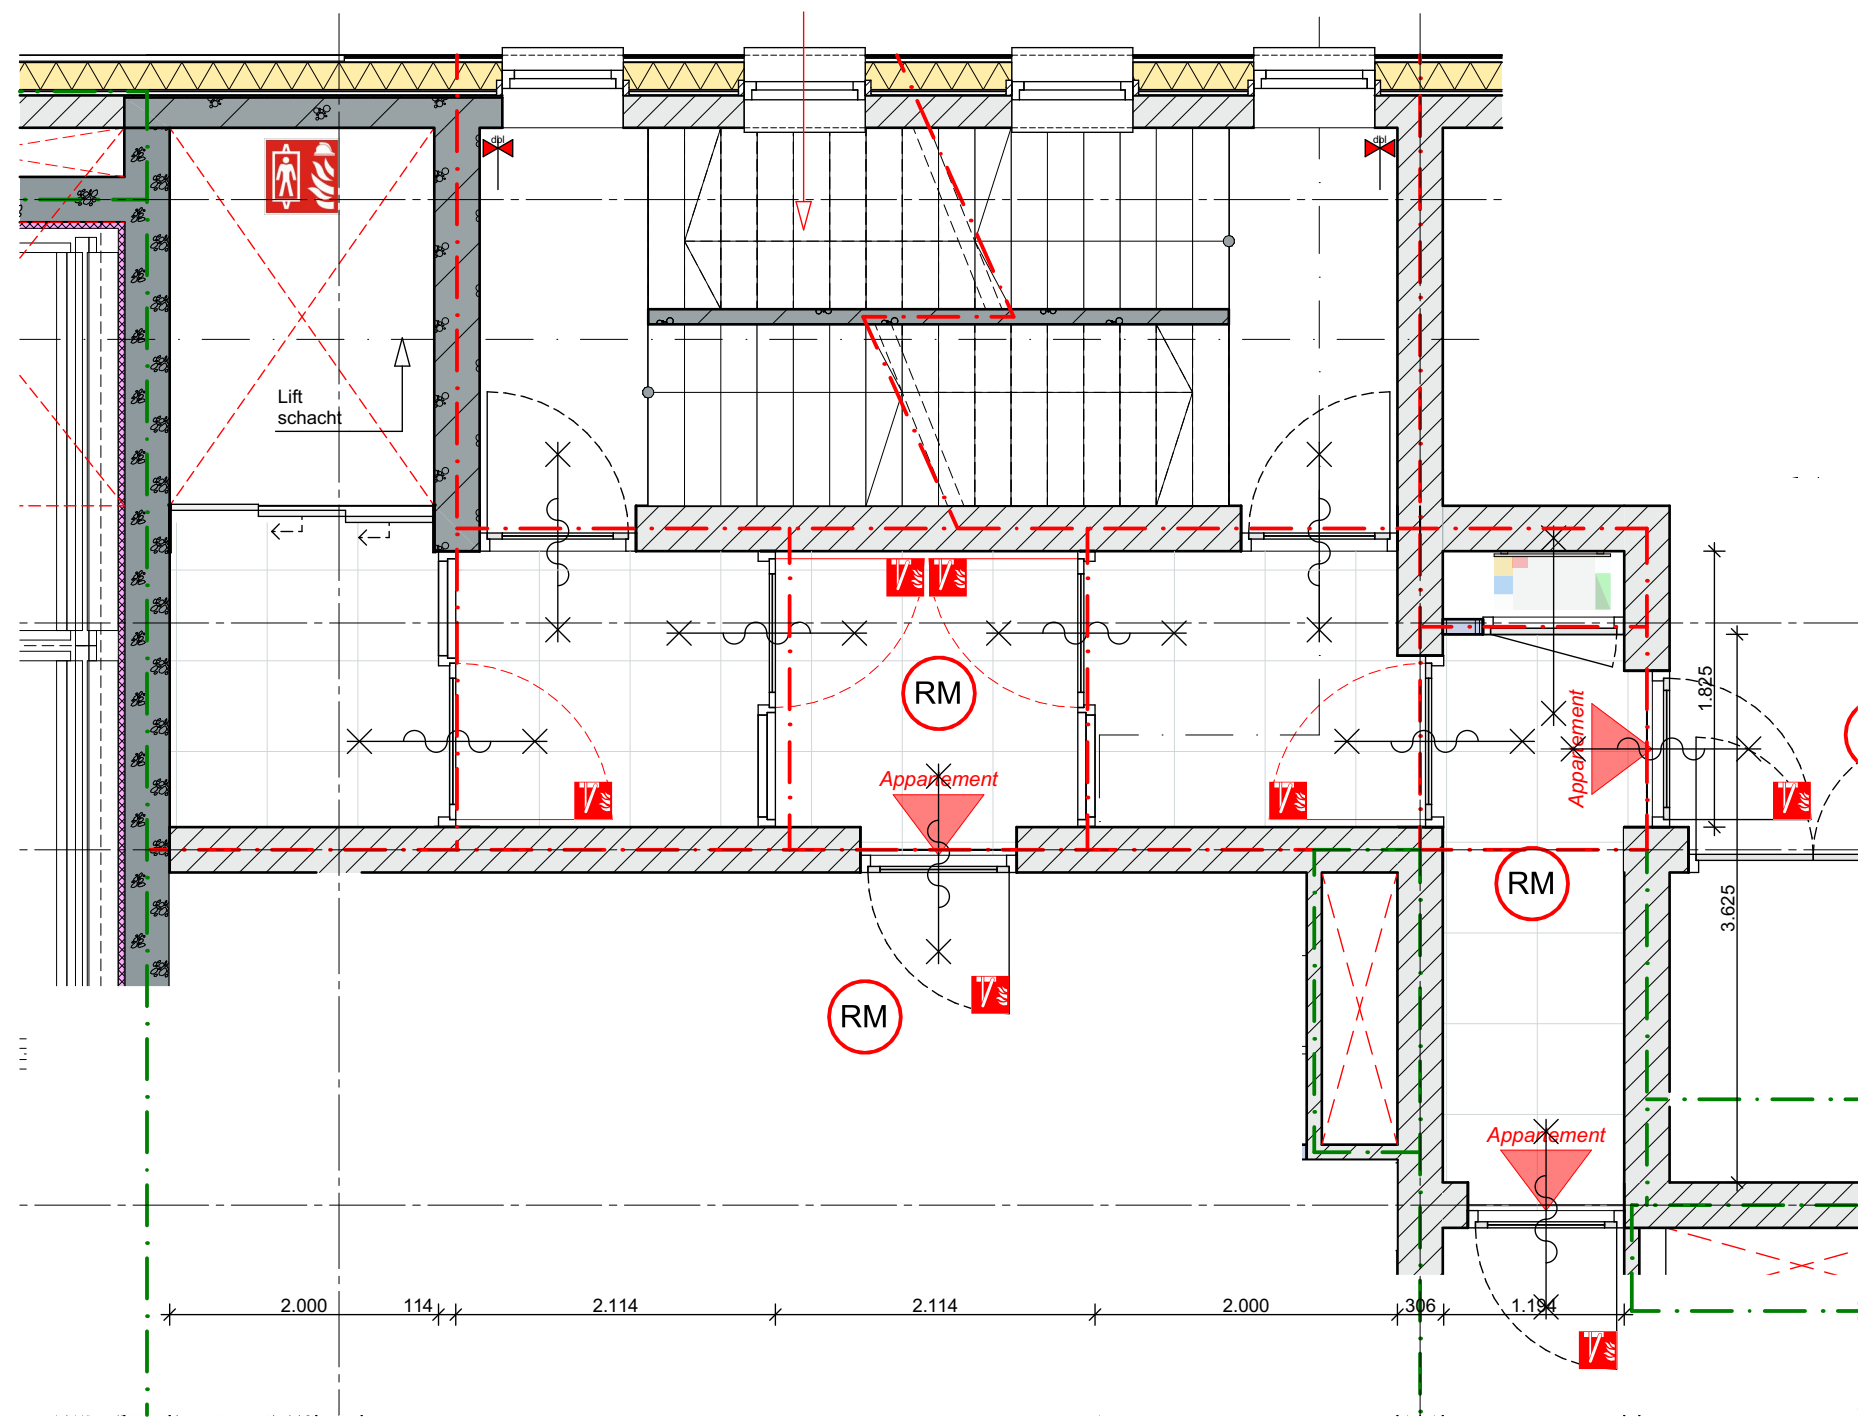


Fragment 1:50 1ste verdieping

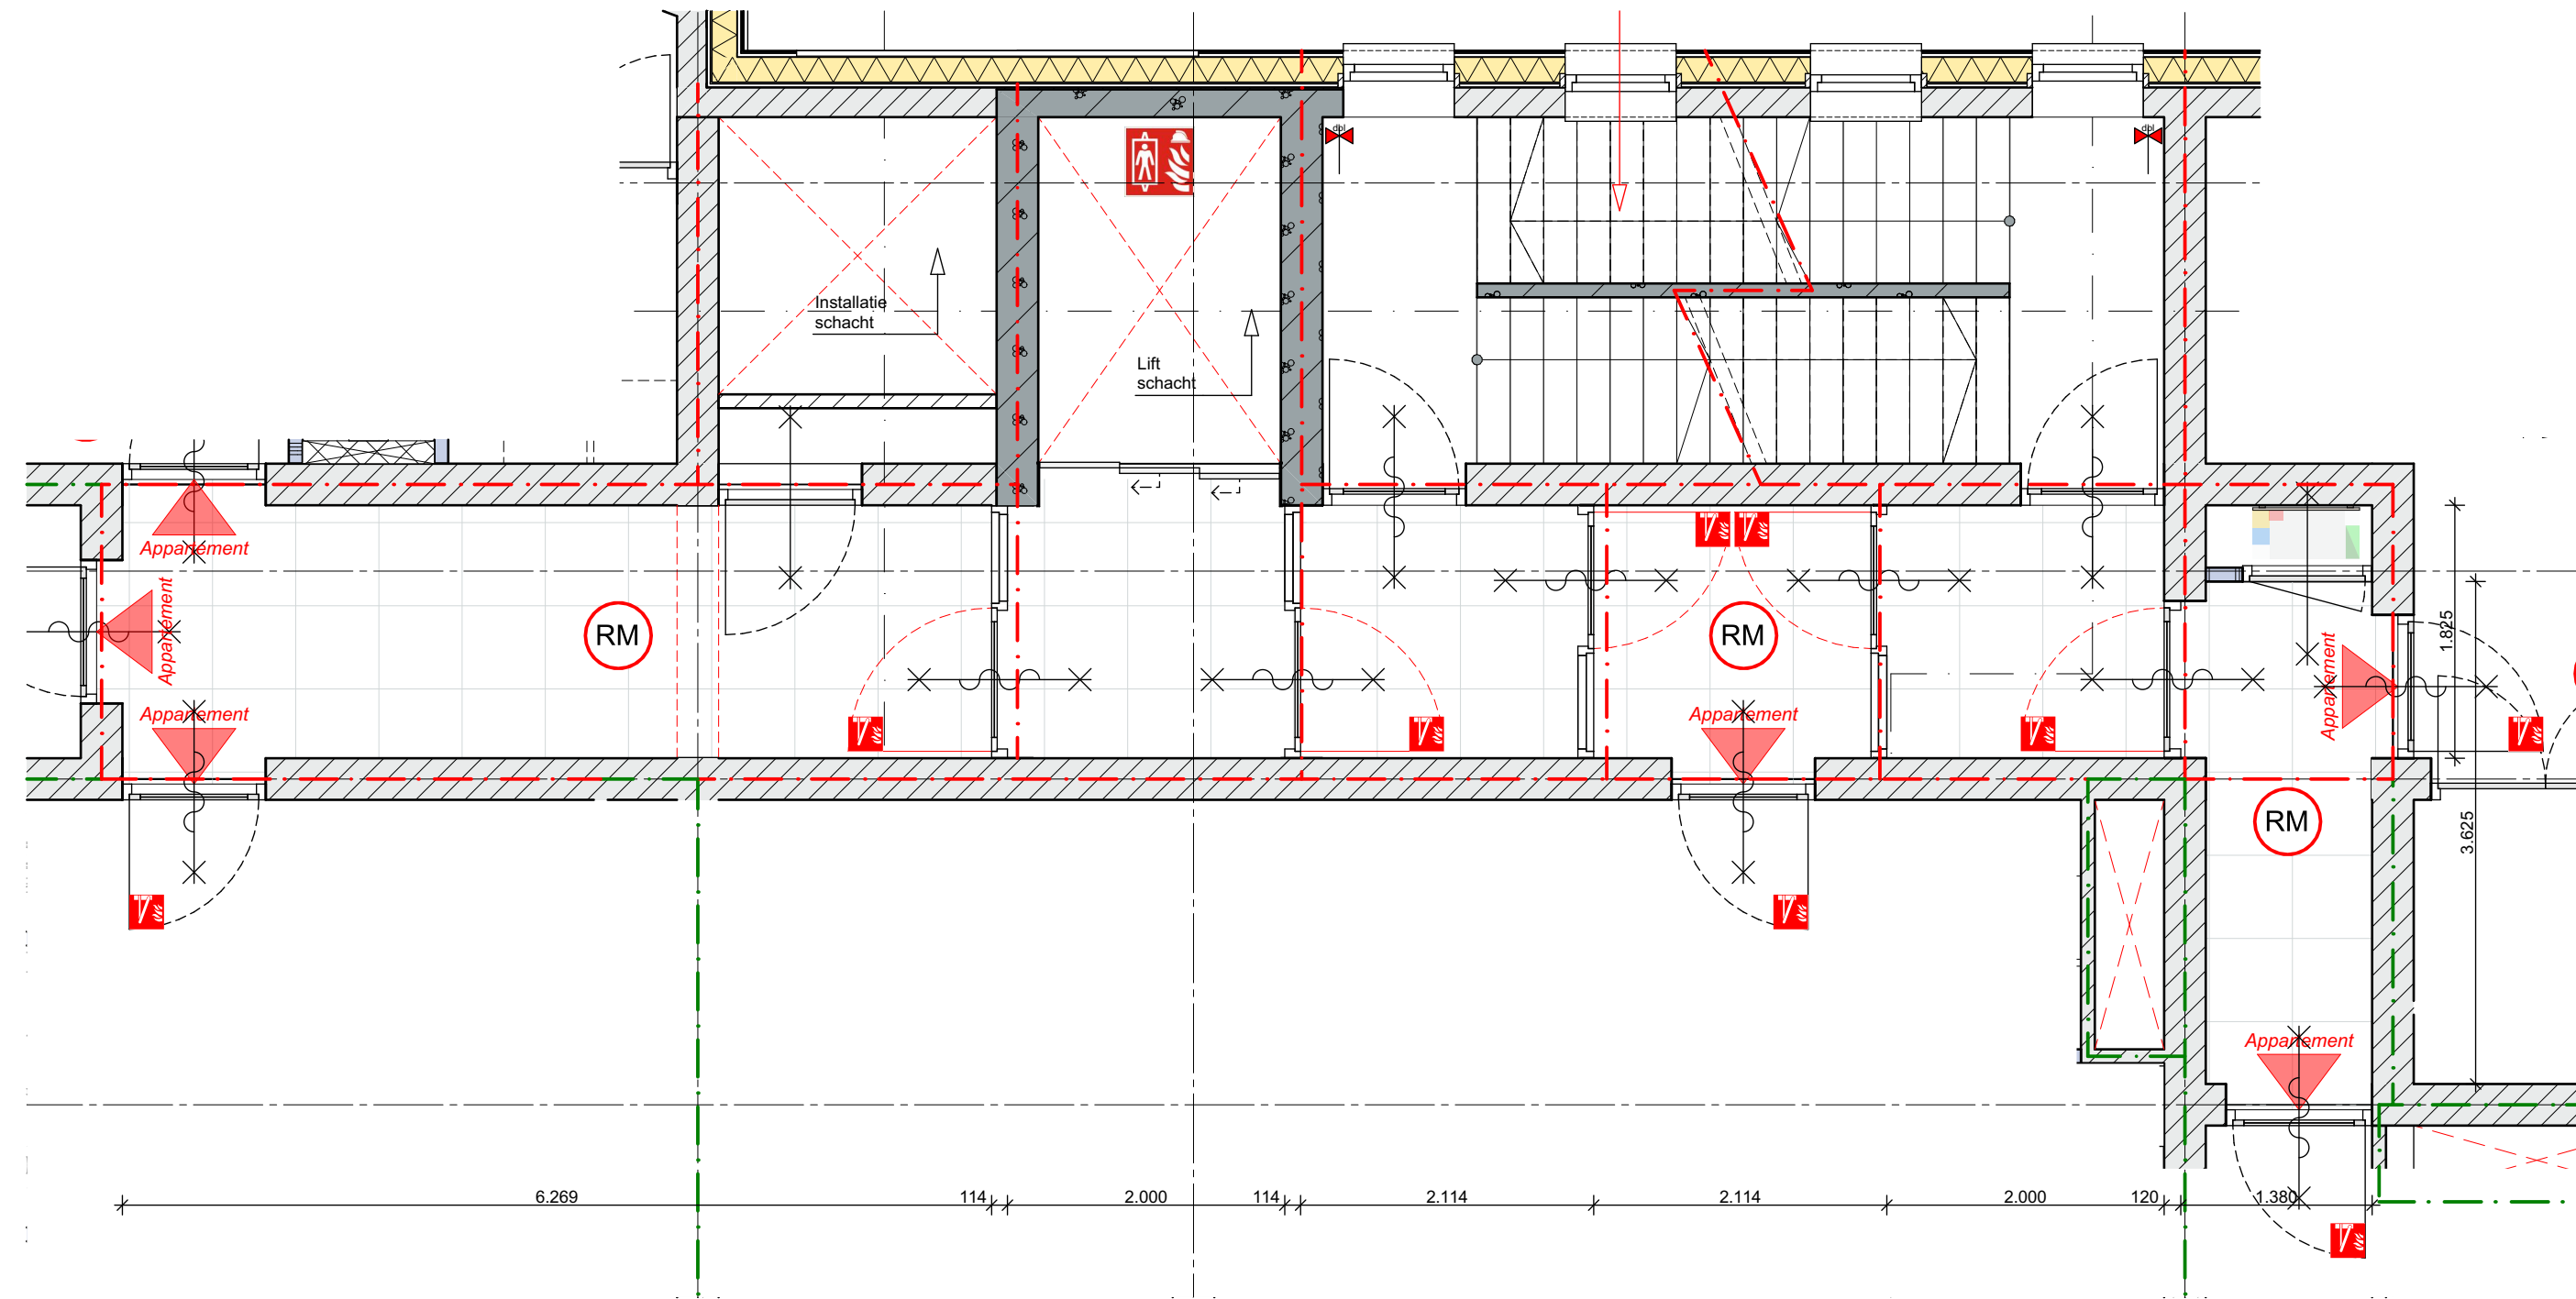

Fragment 1:50 2de verdieping

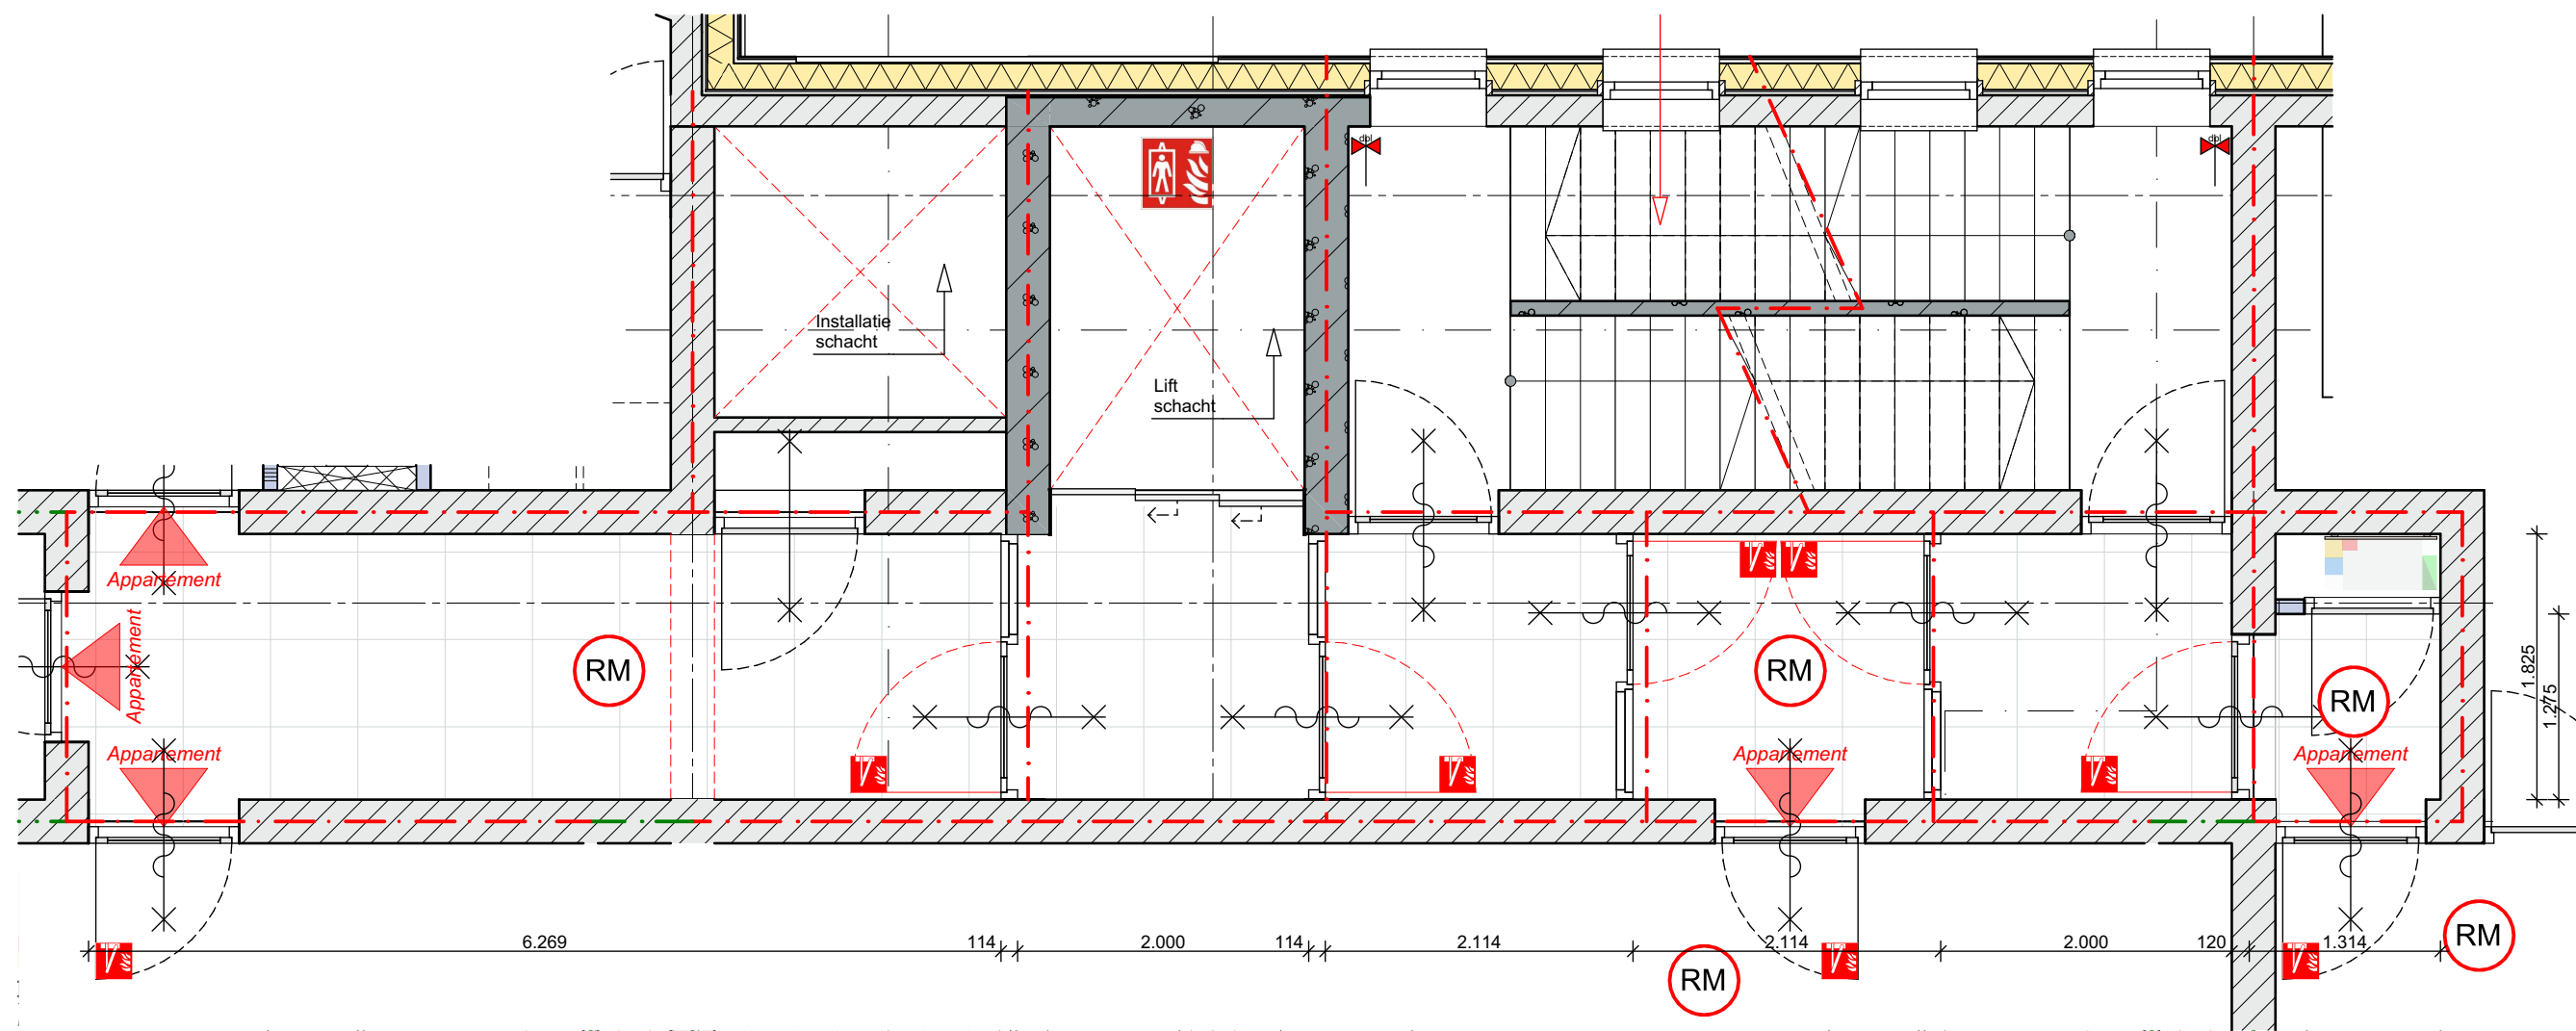

Fragment 1:50 3de t/m 5de verdieping

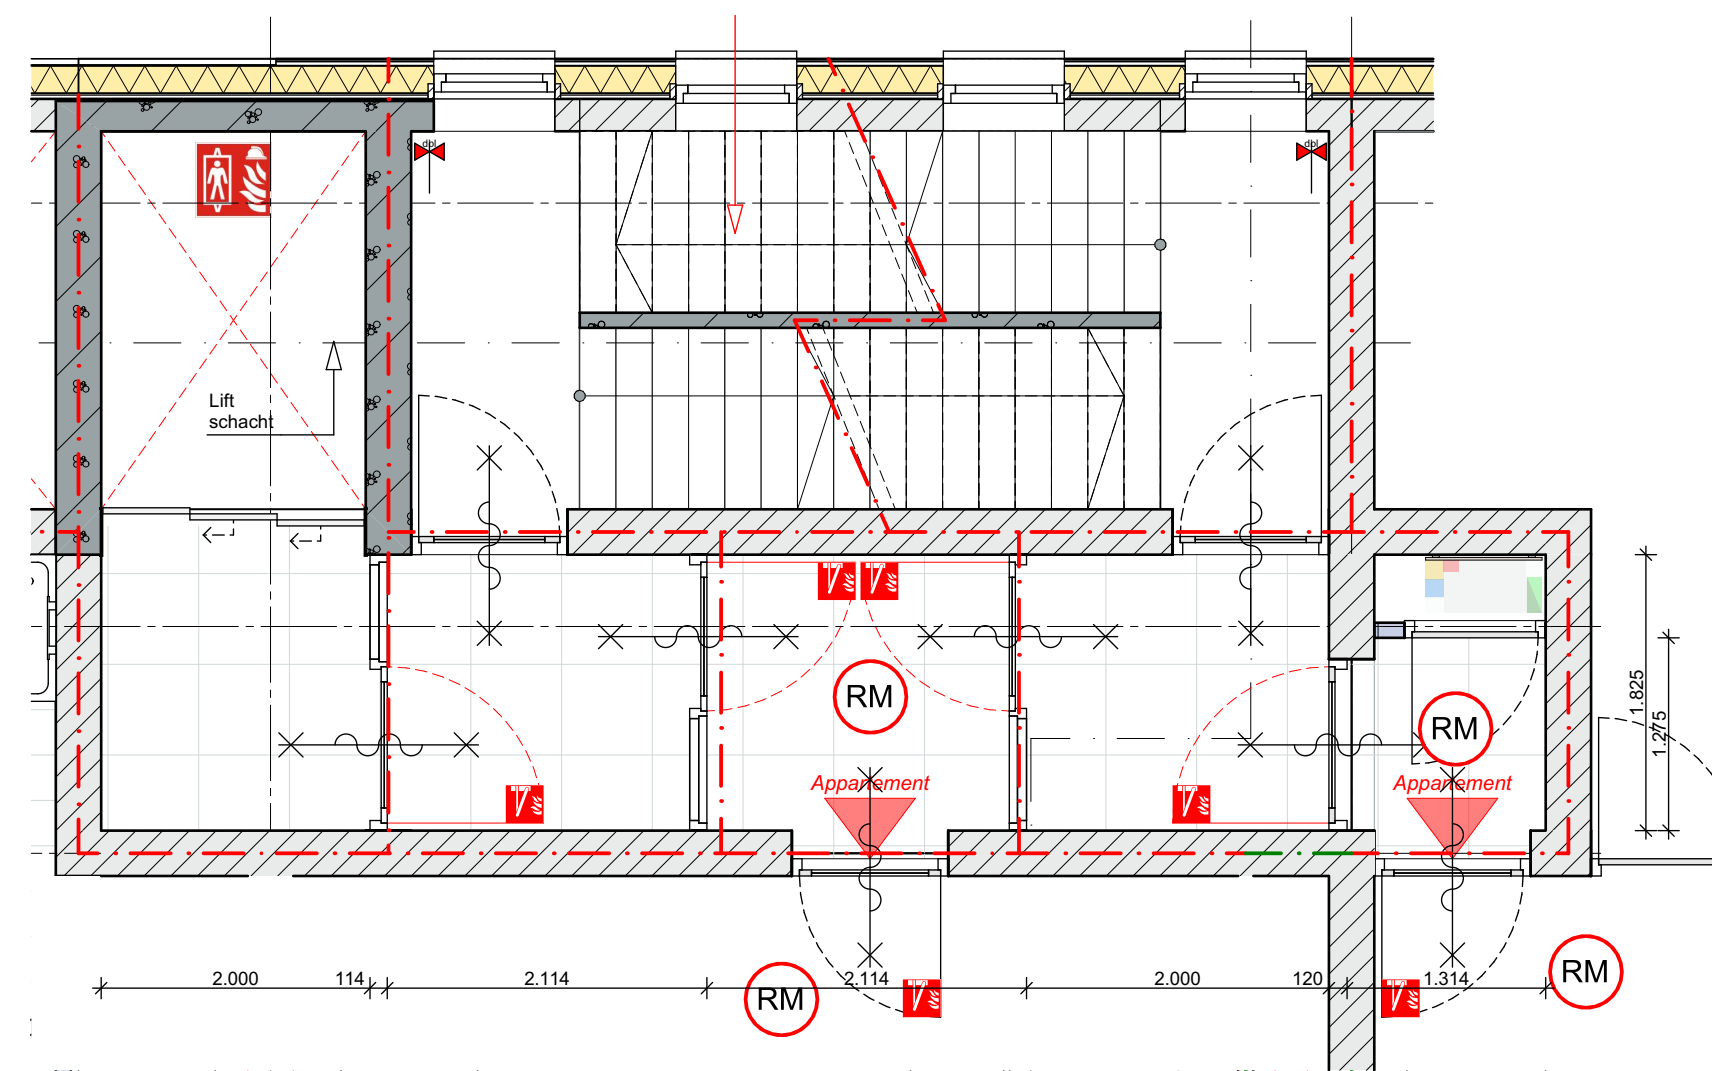

Fragment 1:50 6de + 7de verdieping



Rookmelder, aangesloten op stroomnet met batterij back-up



Deur op vrijloopdranger, aangesloten op rookmelder (gelijkwaardige oplossing ontsluiting appartementen) conform NEN2535



Brandweerlift aanwezig



Drogeblusleiding



Deur in vluchtrichting direct te openen zonder sleutel (paniekslot NEN-EN 1125)

B 10-08-2024 AC&P 2de ronde aanvullingen opmerkingen brandweer
A 06-06-2024 AC&P Diverse opmerkingen brandweer rewwet naar aanleiding van overleg
Wijz. Datum Get. Omschrijving

Opdrachtgever : Rola VastgOEd BV

Arnhemsebovenweg, Zeist

Gebruiker : ---

Project : Appartementengebouw met 29 appartementen
en 1 kade-woning Rijnhuizen MWH

Onderwerp : Fragmenten Trappenhuis
Status : Aanvraag omgevingsvergunning (AO)

Werknummer : 23006
Schaal : 1:50
Formaat : A1
Getekend : AC&P BV
Ontwerp : CvL
Datum : 05-03-2024
Gewijzigd : 10-08-2024



Kerkstraat 48
3431 CR Nieuwegein
T +31 (0)30 879 3616
E post@acenp.nl
I www.acenp.nl

Bladnummer

AO - d - 037