


keersysteem 24 auto's

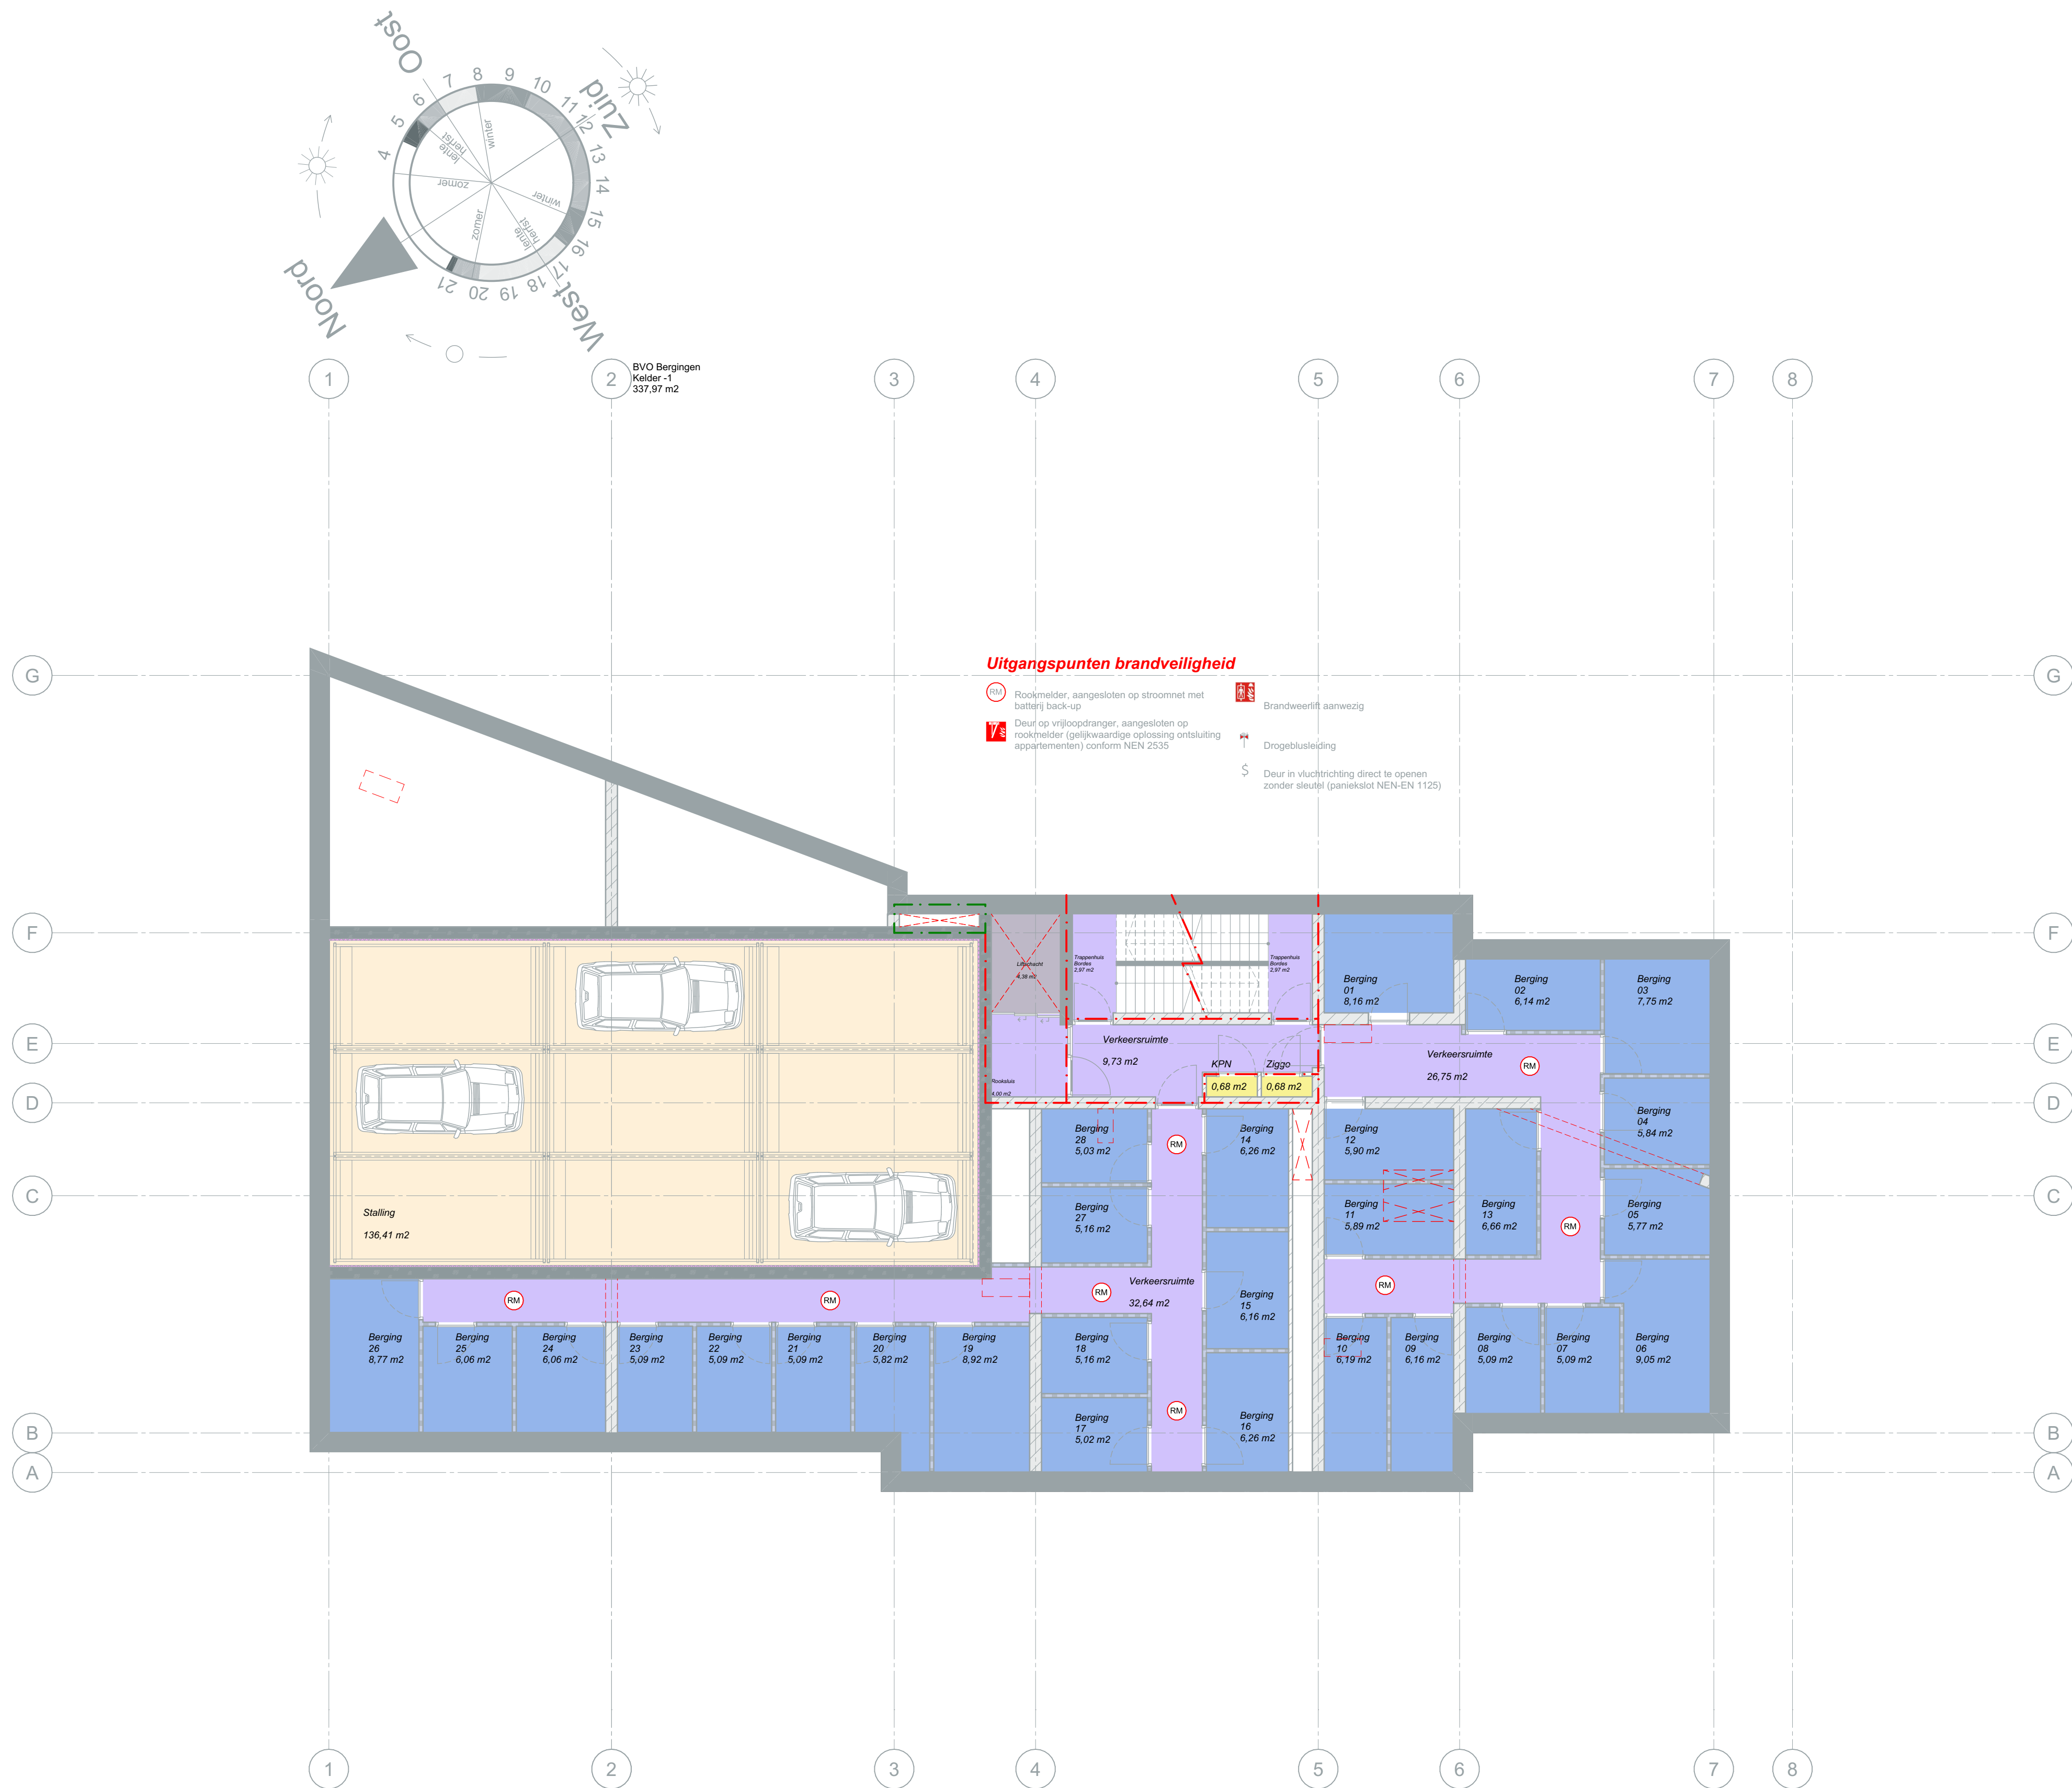

Renvooi BBSL

Verbleefruimte	Verkeersruimte	Toiletruimte	Badruimte	Technische ruimte	Bergingruimte	Stallingsruimte	Bullennruimte
----------------	----------------	--------------	-----------	-------------------	---------------	-----------------	---------------

B	10-08-2024	AC&P	Zie ronde aanvullingen opmerkingen brandweer
A	06-06-2024	AC&P	Diverse opmerkingen brandweer rewwet naar aanleiding van overleg
Wijz.	Datum	Get.	Omschrijving

Opdrachtgever : **Rola VastgOEd BV**
Arnhemsebovenweg, Zeist


Gebruiker : ---

Project : Appartementengebouw met 29 appartementen
en 1 kade-woning Rijnhuizen MWH

Onderwerp : Bouwbesluit Kelder
Status : Aanvraag omgevingsvergunning (AO)

Werknummer : 23006
Schaal : 1:100
Formaat : A1
Getekend : AC&P BV
Ontwerp : CvL
Datum : 27-07-2023
Gewijzigd : 10-08-2024



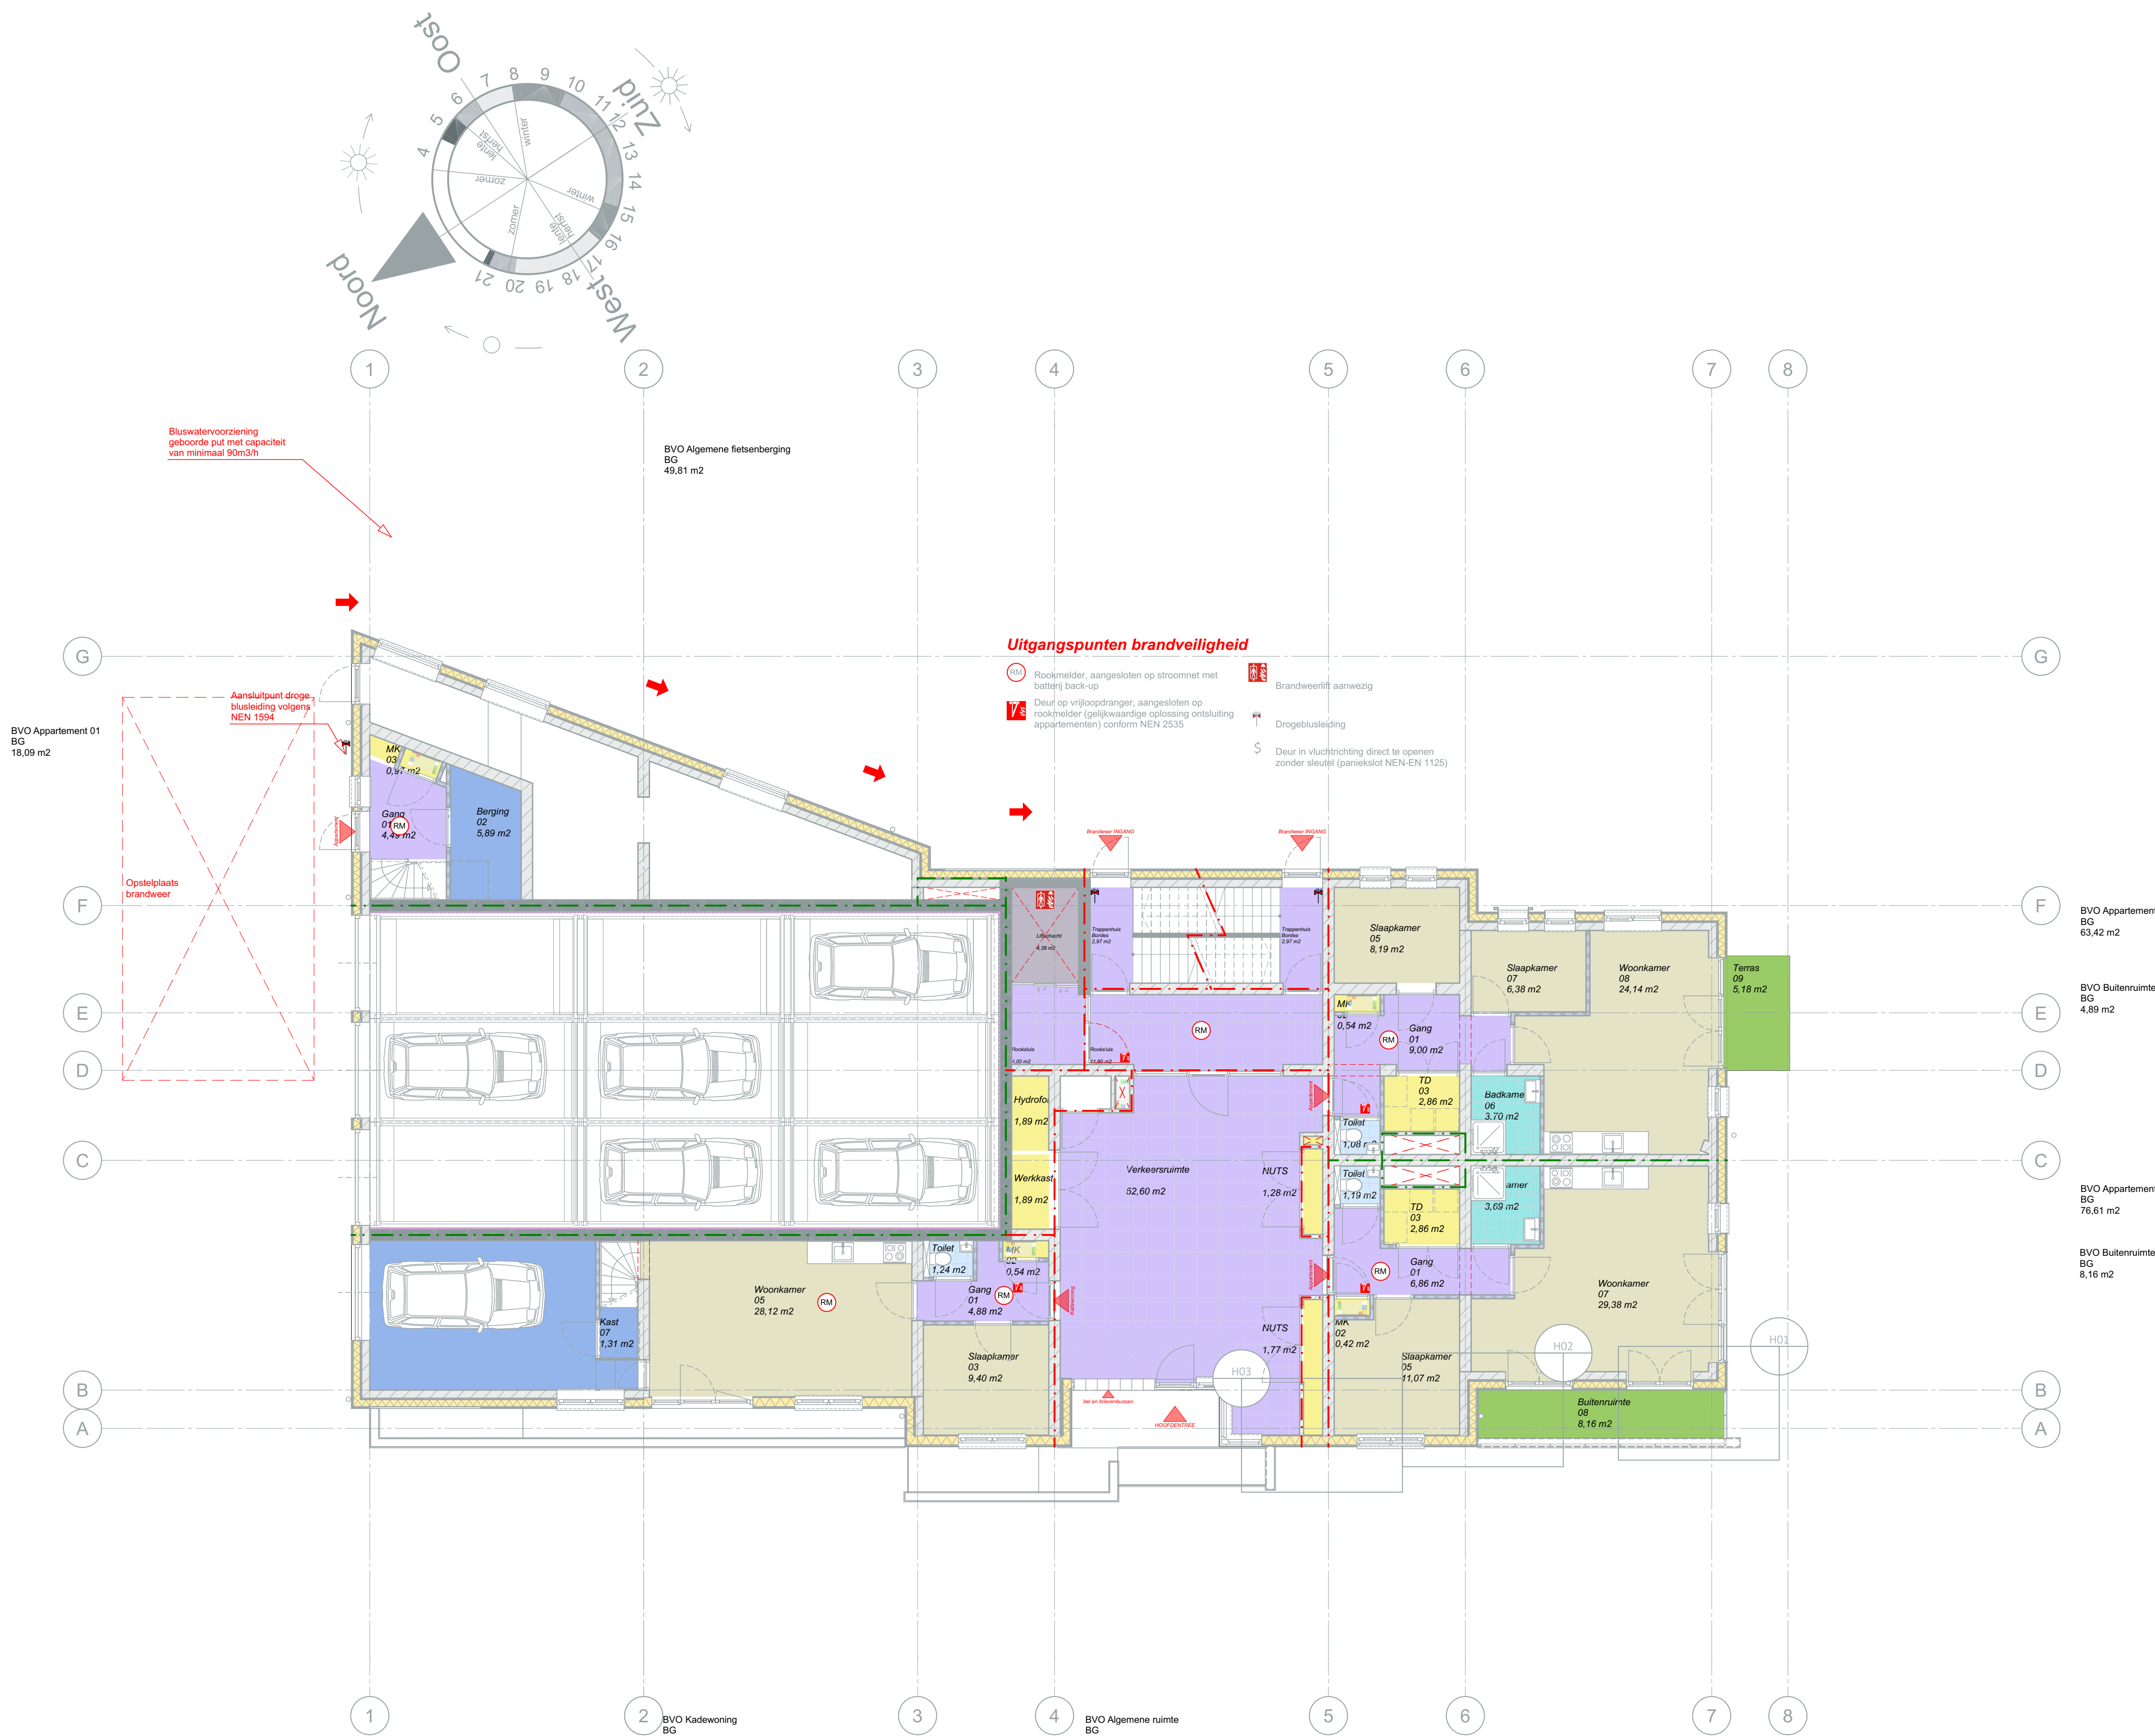

Renvooi BBSL

Verblifruimte	Verkeersruimte
Toiletruimte	Badruimte
Technische ruimte	Bergruimte
Stallingruimte	Buitenruimte

B	10-08-2024	AC&P	Zie ronde aanvullingen op tekening brandweer
A	06-06-2024	AC&P	Diverse opmerkingen brandweer nederwrt naar aanleiding van overleg
Wijz.	Datum	Get.	Omschrijving

Opdrachtgever : **Rola Vastgoed BV**
Arnhemsebovenweg, Zeist

Gebruiker : ---

Project : Appartementengebouw met 29 appartementen
en 1 kade-woning Rijnhuizen MWH

Onderwerp : Bouwbesluit Begane grond
Status : Aanvraag omgevingsvergunning (AO)

Werknummer : 23006
Schaal : 1:100
Formaat : A1
Getekend : AC&P BV
Ontwerp : CvL
Datum : 27-07-2023
Gewijzigd : 10-08-2024





BVO Appartement 01
1ste verdieping
65,85 m²
BVO Balkon
1ste verdieping
5,32 m²

Uitgangspunten brandveiligheid

- Rookmelder, aangesloten op stroomnet met batterij back-up
- Deur op vrijloopdrager, aangesloten op rookmelder (geïkwalificeerde oplossing ontvankelijk appartementen) conform NEN 2535
- Brandweertif aanwezig
- Drogebusleiding
- Deur in vlucht richting direct te openen zonder sleutel (paniekslot NEN-EN 1125)

BVO Appartement 04
1ste verdieping
66,16 m²
BVO Balkon
1ste verdieping
5,32 m²

BVO Appartement 05
1ste verdieping
68,21 m²
BVO Balkon
1ste verdieping
5,32 m²

BVO Kadewoning
1ste verdieping
66,95 m²
BVO Balkon
1ste verdieping
4,89 m²

BVO Appartement 06
1ste verdieping
65,85 m²
BVO Balkon
1ste verdieping
5,63 m²

Renvooi BBSL

- Verblifruimte
- Verkeersruimte
- Toiletruimte
- Badruimte
- Technische ruimte
- Bergruimte
- Stallingruimte
- Bullenruimte

B	10-08-2024	AC&P	Zie ronde aanvullingen opmerkingen brandweer
A	06-06-2024	AC&P	Diverse opmerkingen brandweer verwijst naar aanleiding van overleg.
Wijz.	Datum	Get.	Omschrijving

Opdrachtgever : **Rola Vastgoed BV**
Arnhemsebovenweg, Zeist

Gebruiker : ---

Project : Appartementengebouw met 29 appartementen
en 1 kade-woning Rijnhuizen MWH

Onderwerp : Bouwbesluit 1ste verdieping
Status : Aanvraag omgevingsvergunning (AO)

Werknummer : 23006
Schaal : 1:100
Formaat : A1
Getekend : AC&P BV
Ontwerp : CvL
Datum : 27-07-2023
Gewijzigd : 10-08-2024





Uitgangspunten brandveiligheid

- Rookmelder, aangesloten op stroomnet met batterij back-up
- Deur op vrijloopdranger, aangesloten op rookmelder (gelijkwaardige oplossing ontvulling appartementen) conform NEN 2535
- Brandweertit aanwezig
- Drogelusleiding
- Deur in vlucht richting direct te openen zonder sleutel (paniekslot NEN-EN 1125)

Renvooi BBSL

- Verblifruimte
- Verkeersruimte
- Toiletruimte
- Badruimte
- Technische ruimte
- Bergruimte
- Stallingruimte
- Bullenruimte

B	10-08-2024	AC&P	2de ronde aanvullingen opmerkingen brandweer
A	06-06-2024	AC&P	Diverse opmerkingen brandweer verwerkt naar aanleiding van overleg.
Wijz.	Datum	Get.	Omschrijving

Opdrachtgever : **Rola VastgOEd BV**
Arnhemsebovenweg, Zeist

Gebruiker : ---

Project : Appartementengebouw met 29 appartementen
en 1 kade-woning Rijnhuizen MWH

Onderwerp : Bouwbesluit 2de verdieping
Status : Aanvraag omgevingsvergunning (AO)

Werknummer : 23006
Schaal : 1:100
Formaat : A1
Getekend : AC&P BV
Ontwerp : CvL
Datum : 27-07-2023
Gewijzigd : 10-08-2024



Kerkstraat 48
3431 CR Nieuwegein
T +31 (0)30 879 3616
E post@acenp.nl
I www.acenp.nl



	Verblifruimte
	Verkeersruimte
	Toiletruimte
	Badruimte
	Technische ruimte
	Bergruimte
	Stallingsruimte
	Buitenruimte

B	10-08-2024	AC&P	2de ronde aanvullingen opmerkingen brandweer
A	05-09-2024	AC&P	Diverse opmerkingen brandweer verwerkt naar aanleiding van overleg.
Wjz.	Datum	Get.	Onaantekend

Gebruiker : ---


Gebruiker : ---

Onderwerp : Bouwbesluit 3de verdieping
Status : Aanvraag omgevingsvergunning (AO)

adnummer

AO - d - 032



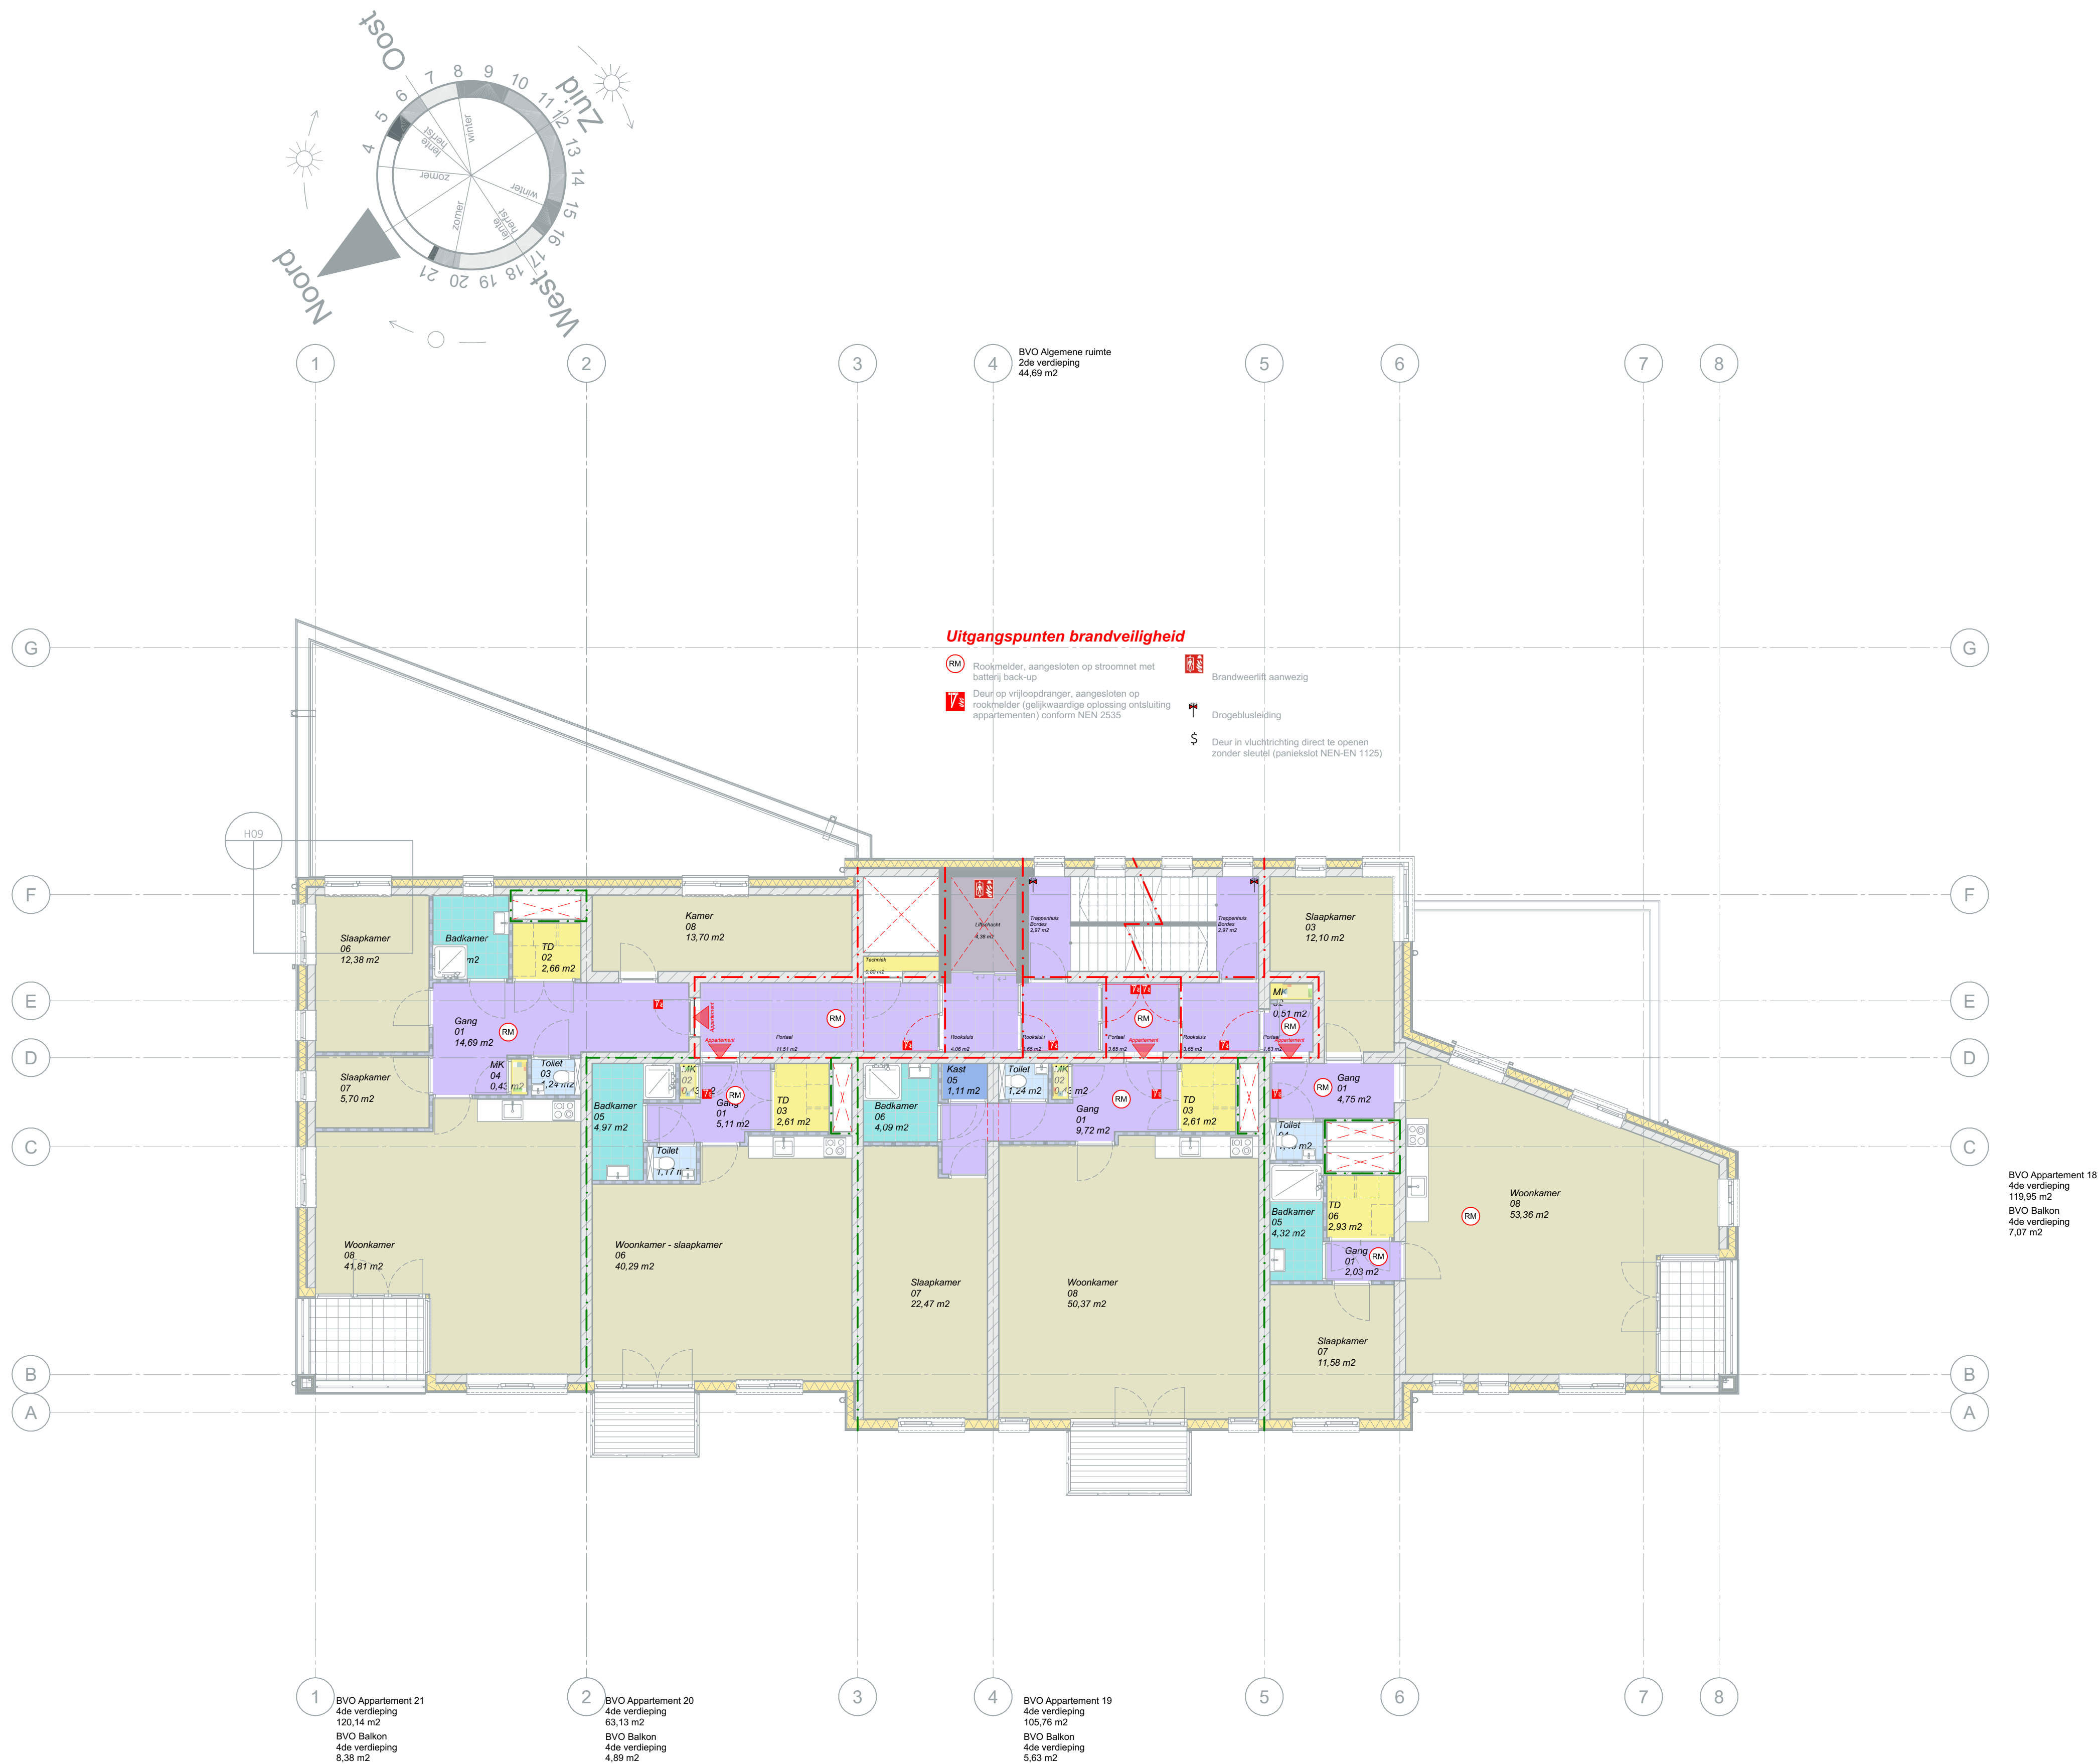

Renvooi BBSL

- Verblijfsruimte
- Verkeersruimte
- Toiletruimte
- Badruimte
- Technische ruimte
- Bergruimte
- Stallingsruimte
- Buitemruimte

B	10-08-2024	AC&P	2de ronde aanvullingen opmerkingen brandweer
A	06-06-2024	AC&P	Diverse opmerkingen brandweer verwerkt naar aanleiding van overleg.
Wijz.	Datum	Get.	Omschrijving

Opdrachtgever : **Rola Vastgoed BV**
Arnhemsebovenweg, Zeist


Gebruiker : ---

Project : Appartementengebouw met 29 appartementen
en 1 kade-woning Rijnhuizen MWH

Onderwerp : Bouwbesluit 4de verdieping
Status : Aanvraag omgevingsvergunning (AO)

Werknummer : 23006
Schaal : 1:100
Formaat : A1
Getekend : AC&P BV
Ontwerp : CvL
Datum : 27-07-2023
Gewijzigd : 10-08-2024



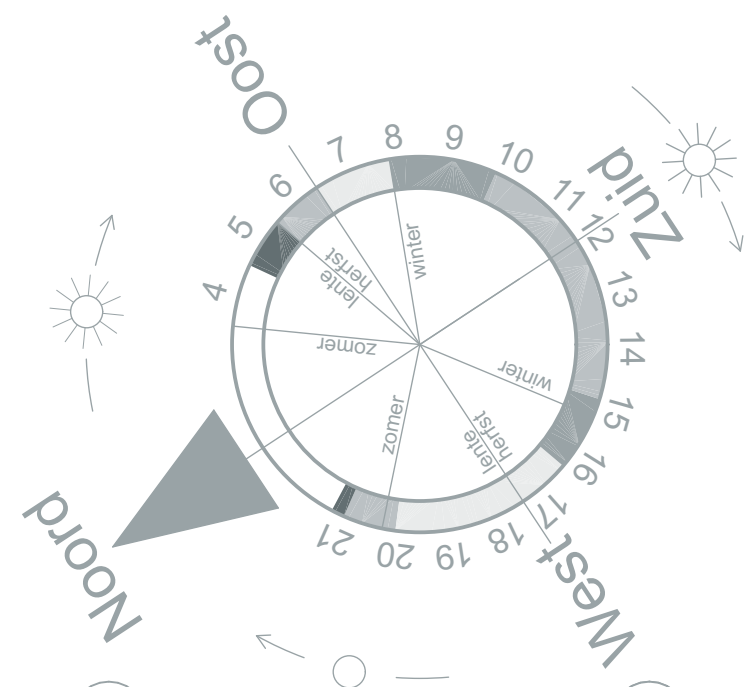

Renvooi BBSL

Verbleefruimte	Verkeersruimte
Toiletruimte	Badruimte
Technische ruimte	Begruijnte
Stallingsruimte	Bulleruimte

B	10-08-2024	AC&P	2de ronde aanvullingen opmerkingen brandweer
A	06-06-2024	AC&P	Diverse opmerkingen brandweer navenant naar aanleiding van overleg
Wijz.	Datum	Get.	Omschrijving

Opdrachtgever : **Rola Vastgoed BV**
Arnhemsebovenweg, Zeist


Gebruiker : ---

Project : Appartementengebouw met 29 appartementen
en 1 kade-woning Rijnhuizen MWH

Onderwerp : Bouwbesluit 5de verdieping
Status : Aanvraag omgevingsvergunning (AO)

Werknummer : 23006
Schaal : 1:100
Formaat : A1
Getekend : AC&P BV
Ontwerp : CvL
Datum : 27-07-2023
Gewijzigd : 10-08-2024



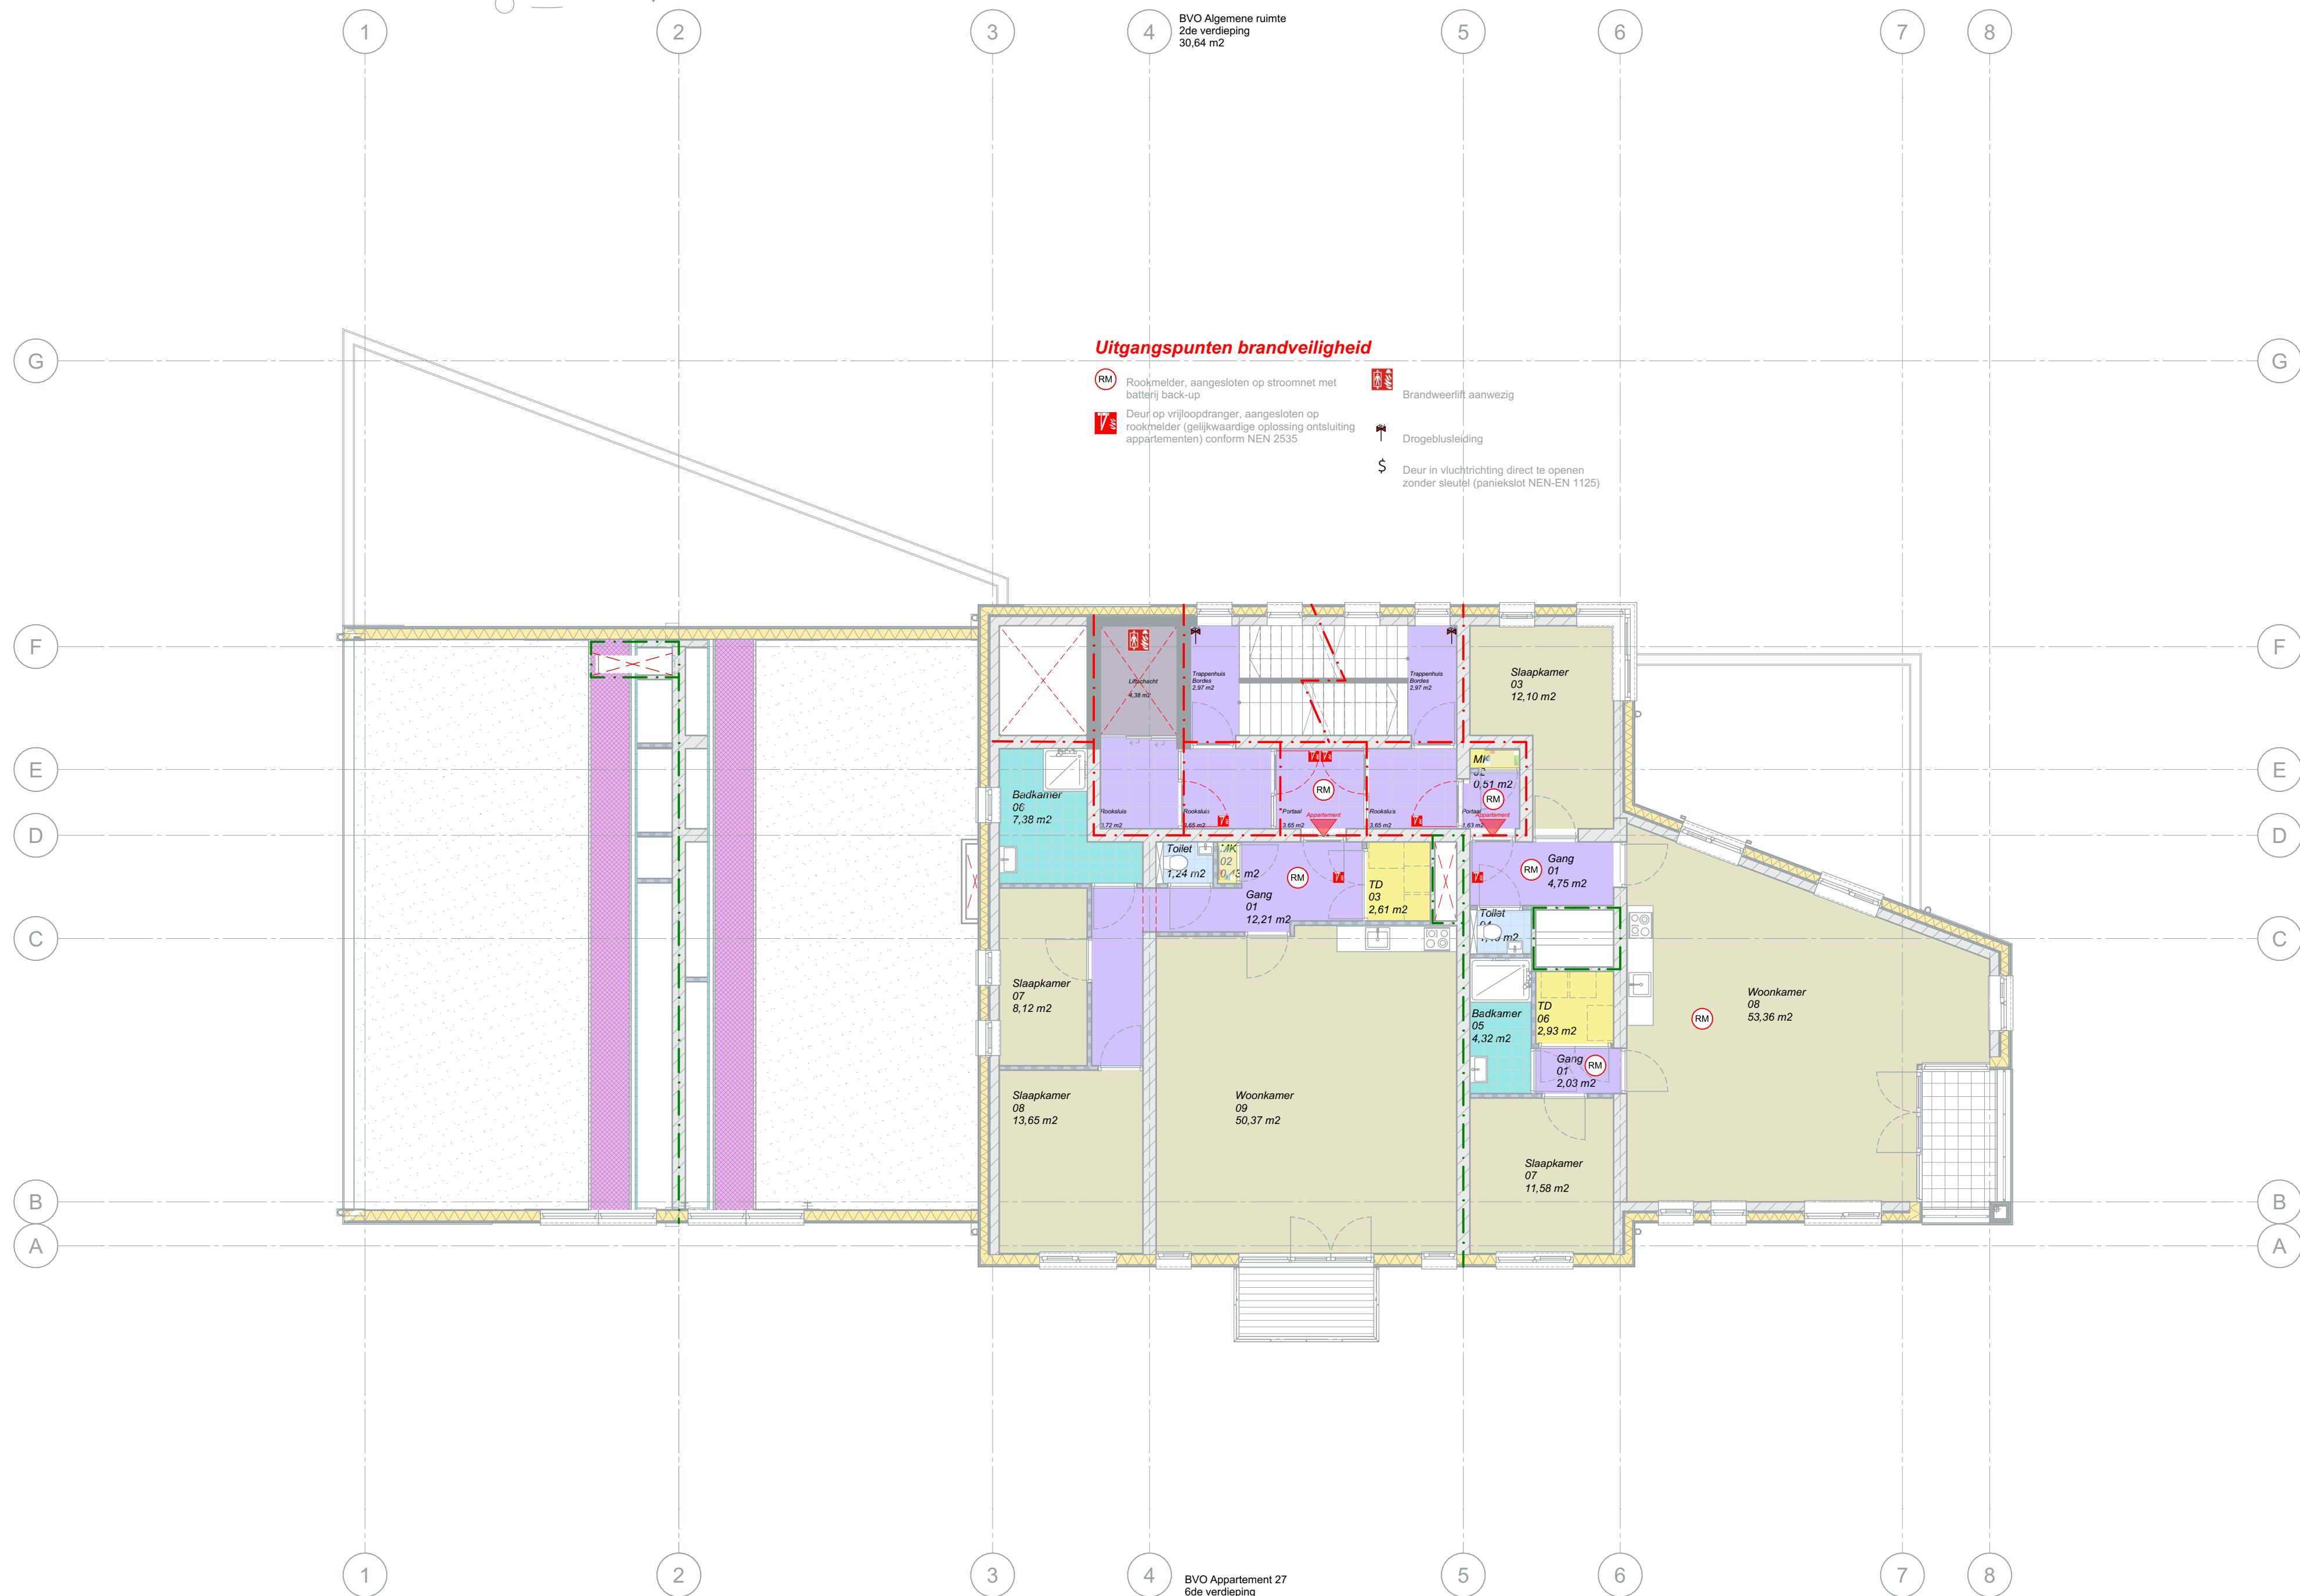

Renvooi BBSL

- Verblifruimte
- Verkeersruimte
- Toiletruimte
- Badruimte
- Technische ruimte
- Bergruimte
- Stalingsruimte
- Bullenruimte

B 10-08-2024 AC&P
A 06-08-2024 AC&P
Wijz. Datum Get. Diverse aanvullingen opmerkingen brandweer
Diverse opmerkingen brandweer rewwet naar aanleiding van overleg.
Omschrijving

Opdrachtgever : **Rola Vastgoed BV**
Arnhemsebovenweg, Zeist


Gebruiker : ---

Project : Appartementengebouw met 29 appartementen
: en 1 kade-woning Rijnhuizen MWH

Onderwerp : Bouwbesluit 6de verdieping
Status : Aanvraag omgevingsvergunning (AO)

Werknummer : 23006
Schaal : 1:100
Formaat : A1
Getekend : AC&P BV
Ontwerp : CvL
Datum : 27-07-2023
Gewijzigd : 10-08-2024



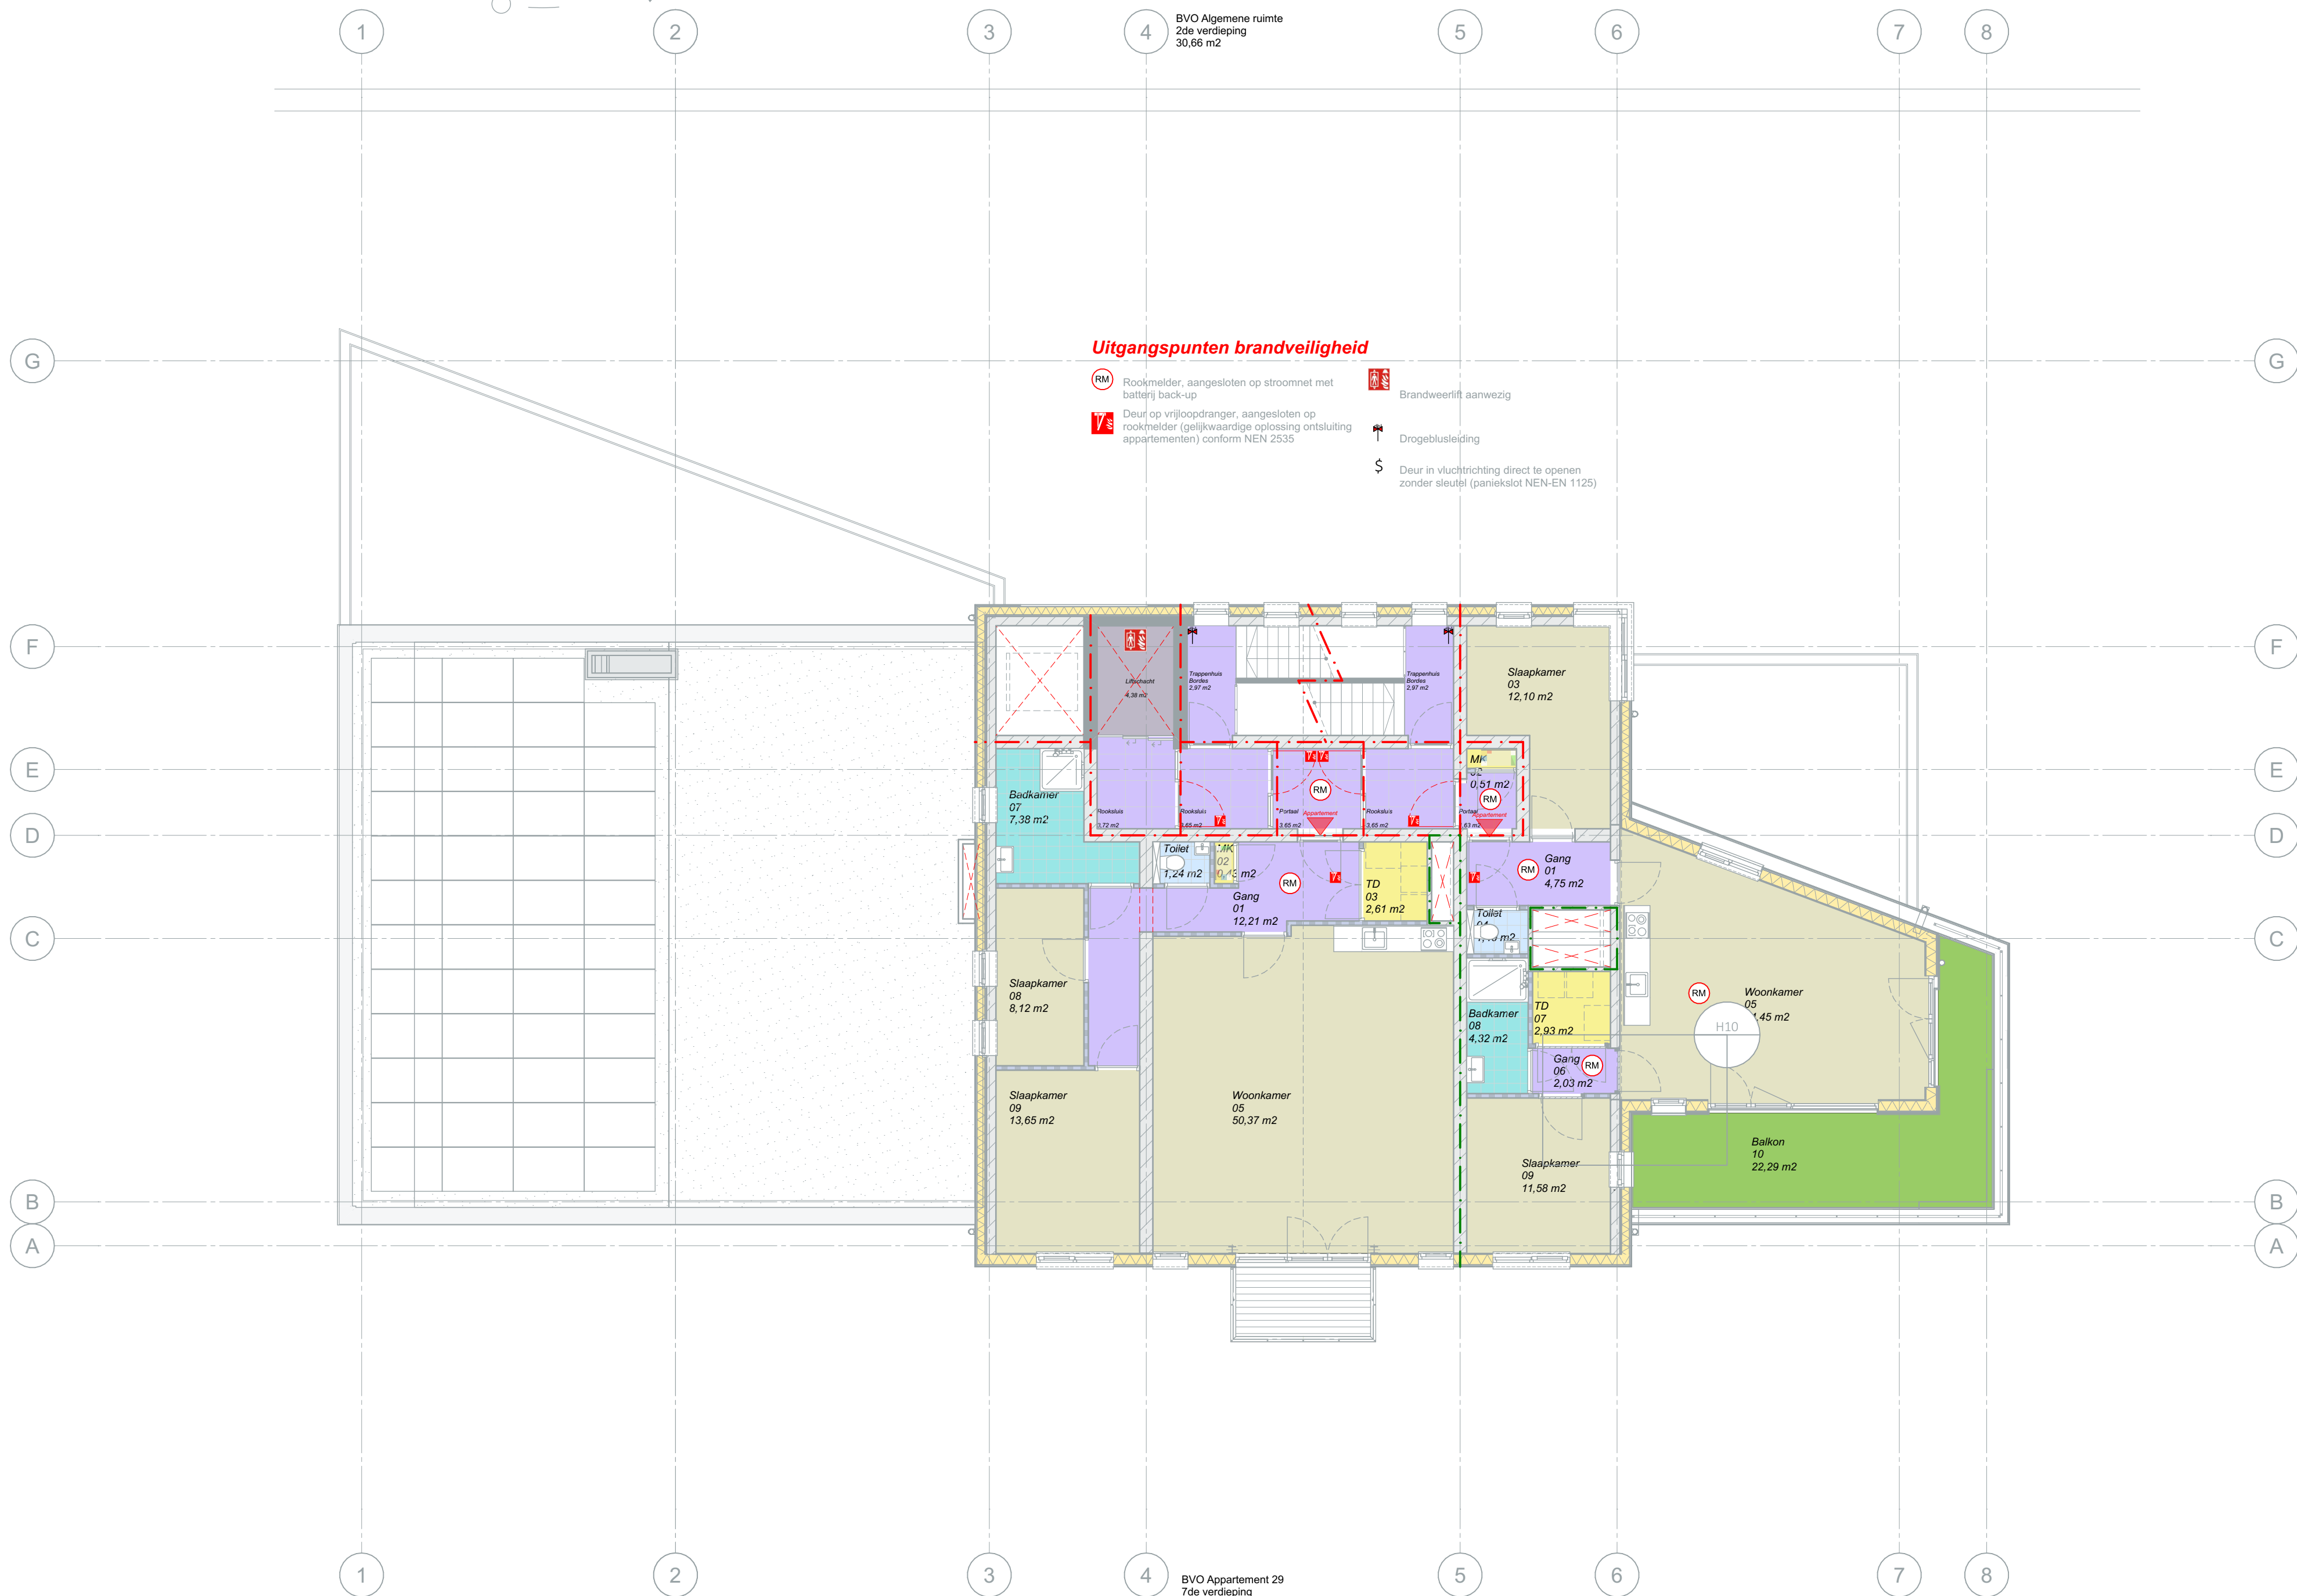

BVO Appartement 28
7de verdieping
94,91 m²
BVO Balkon
7de verdieping
30,28 m²

Renvooi BBSL

- Verbleefruimte
- Verkeersruimte
- Toiletruimte
- Badruimte
- Technische ruimte
- Begruimte
- Stallingsruimte
- Builenruimte

B	10-08-2024	AC&P	2de ronde aanvullingen opmerkingen brandweer
A	06-06-2024	AC&P	Diverse opmerkingen brandweer rewwet naar aanleiding van overleg
Wijz.	Datum	Get.	Omschrijving

Opdrachtgever : **Rola Vastgoed BV**
Arnhemsebovenweg, Zeist

Gebruiker : ---

Project : Appartementengebouw met 29 appartementen
en 1 kade-woning Rijnhuizen MWH

Onderwerp : Bouwbesluit 7de verdieping
Status : Aanvraag omgevingsvergunning (AO)

Werknummer : 23006
Schaal : 1:100
Formaat : A1
Getekend : AC&P BV
Ontwerp : CvL
Datum : 27-07-2023
Gewijzigd : 10-08-2024



Kerkstraat 48
3431 CR Nieuwegein
T +31 (0)30 879 3616
E post@acenp.nl
I www.acenp.nl