


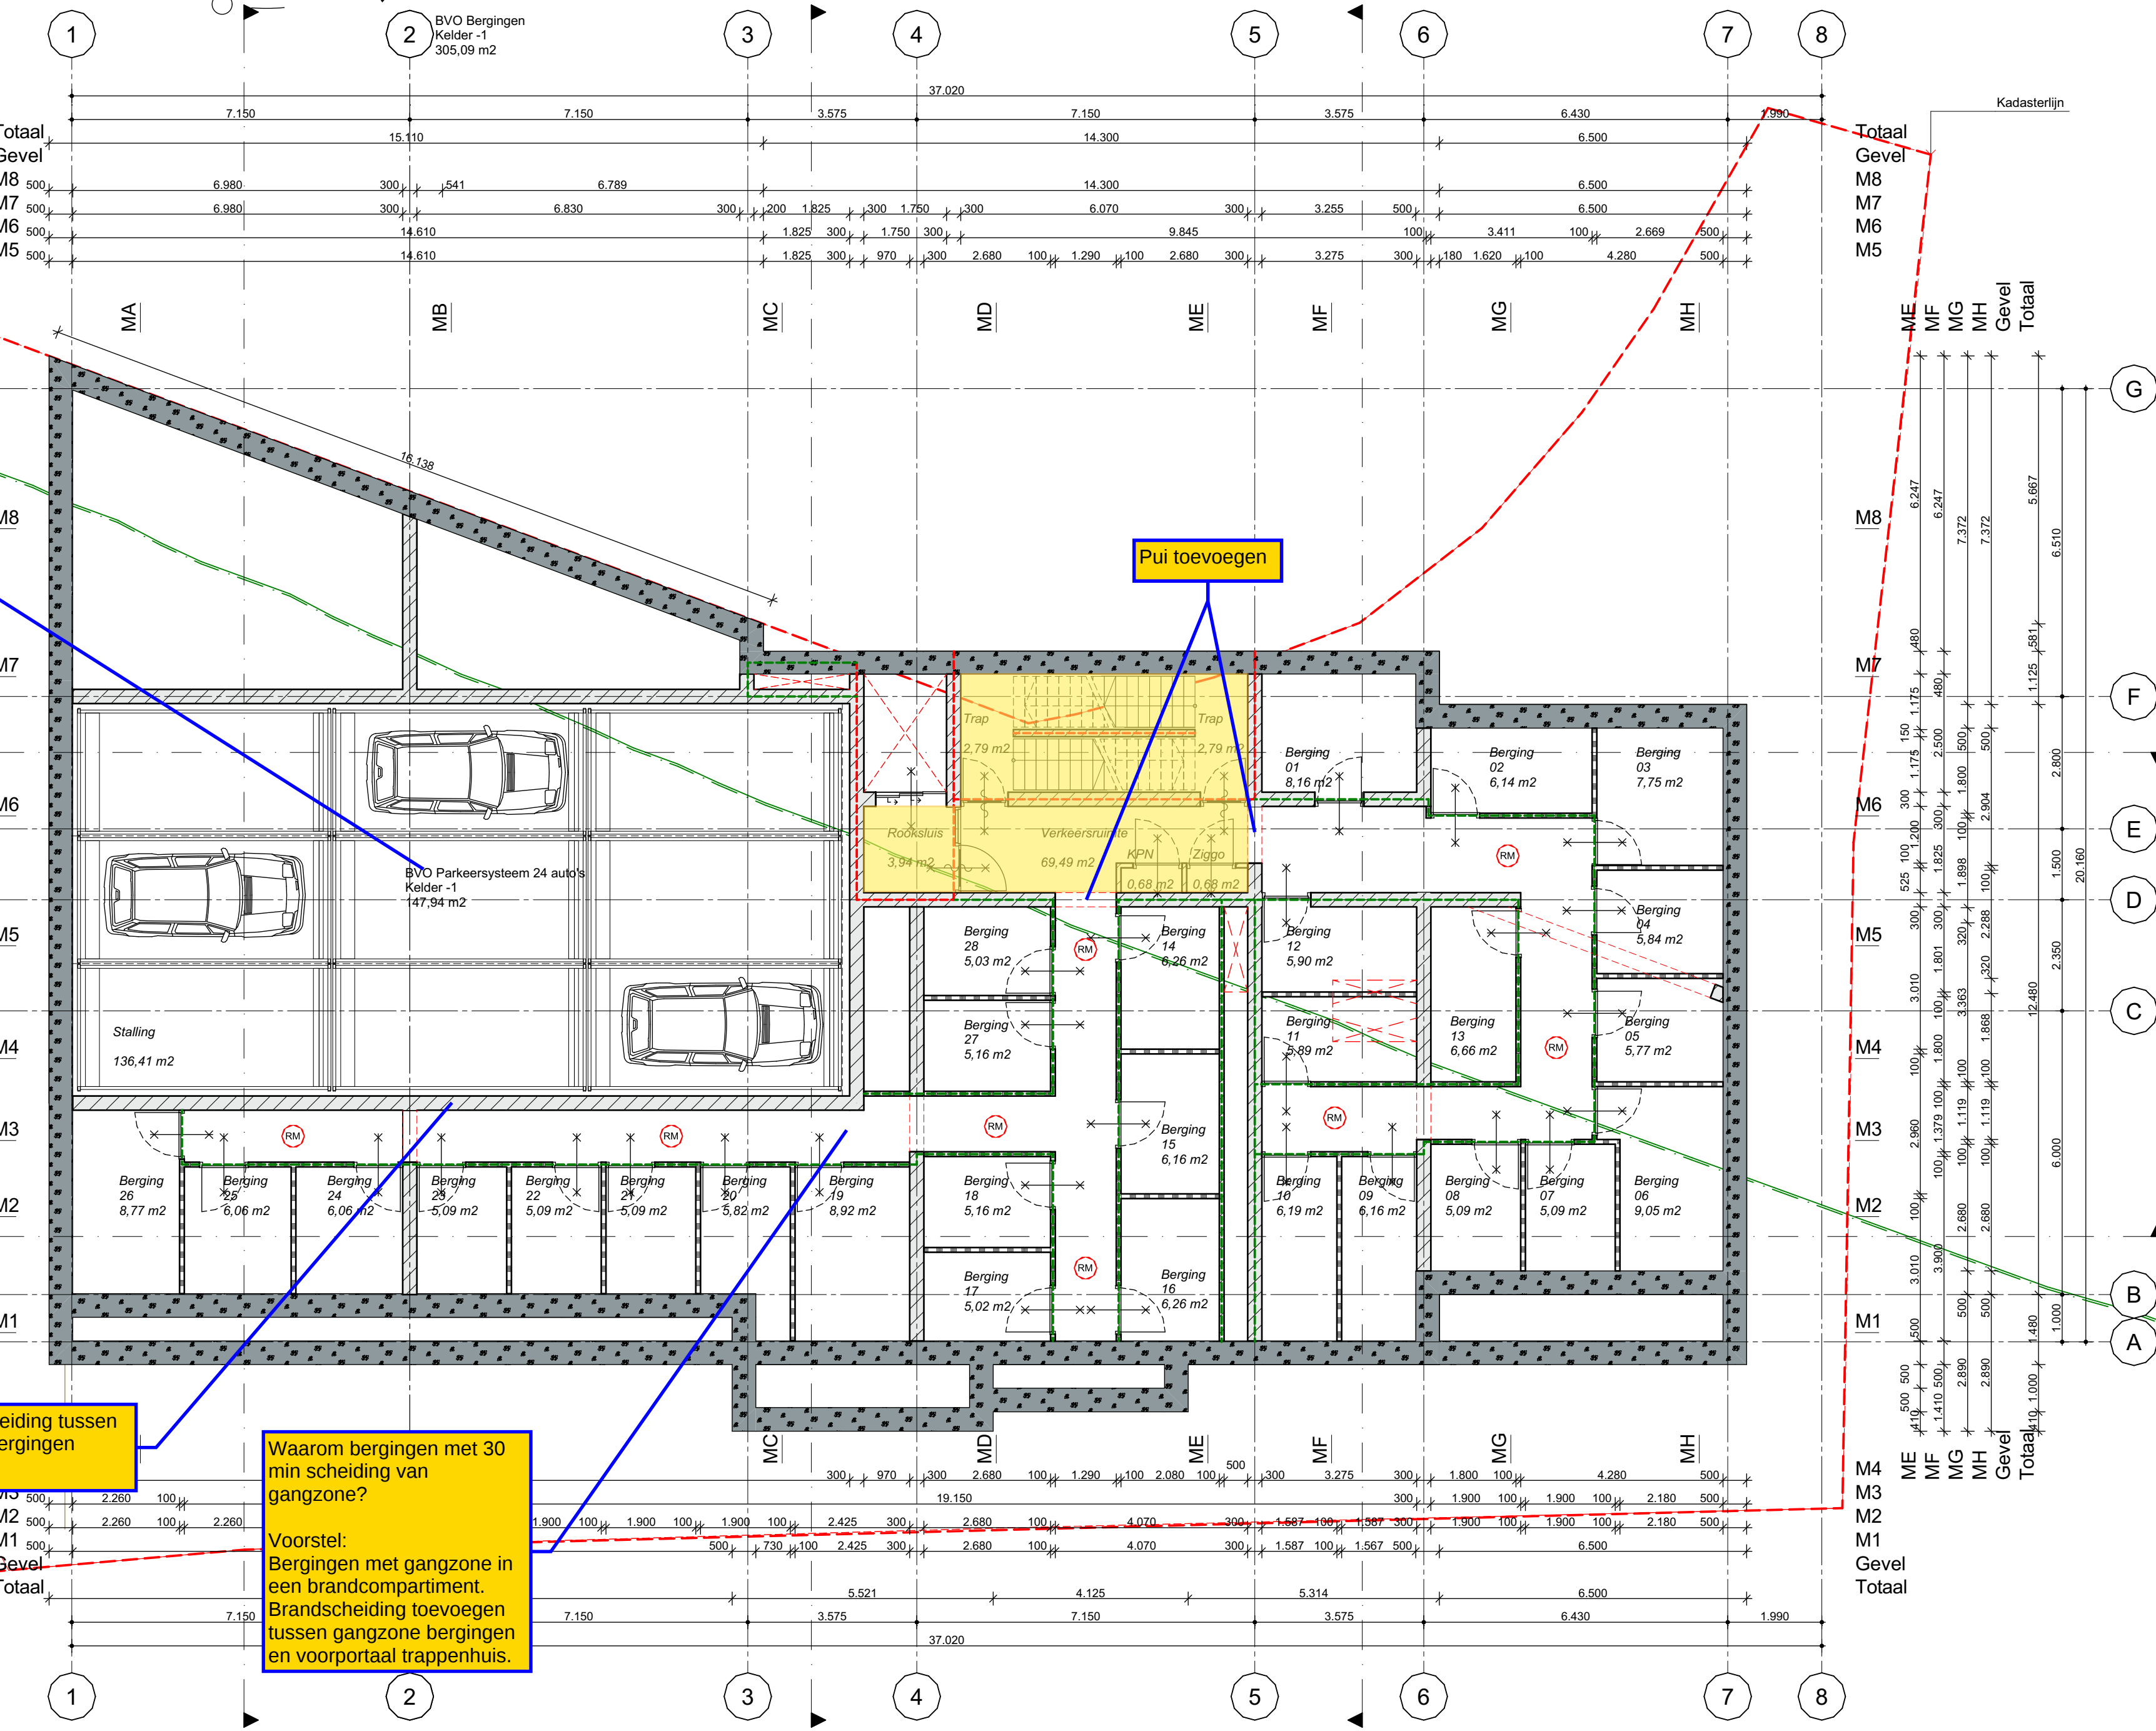

B60 R200 scheiding tussen parkeren en bergingen toevoegen.

Waarom bergingen met 30 min scheiding van gangzone?

Deze ruimten hebben de status extra beschermde vluchteroute (EBV)

Lijn aanwezig
gestuurde horizon

Wijz.	Datum	Get.	Omschrijving
-------	-------	------	--------------

Opdrachtgever : **Rola VastgOED BV**
 Anthonissebovenweg, Zeist

Gebruiker : ---

Project : Appartementengebouw met 29 appartementen
 : en 1 kade-woning Rijnhuizen MWH

Onderwerp : -1 Kelder

Status : Aanvraag omgevingsvergunning (AO)

Werknummer : 23006

Schaal : 1:100

Formaat : A1

Getekend : AC&P BV

Ontwerp : CvL


Datum : 27-07-2023

Gewijzigd :

Bladnummer

AO - 005



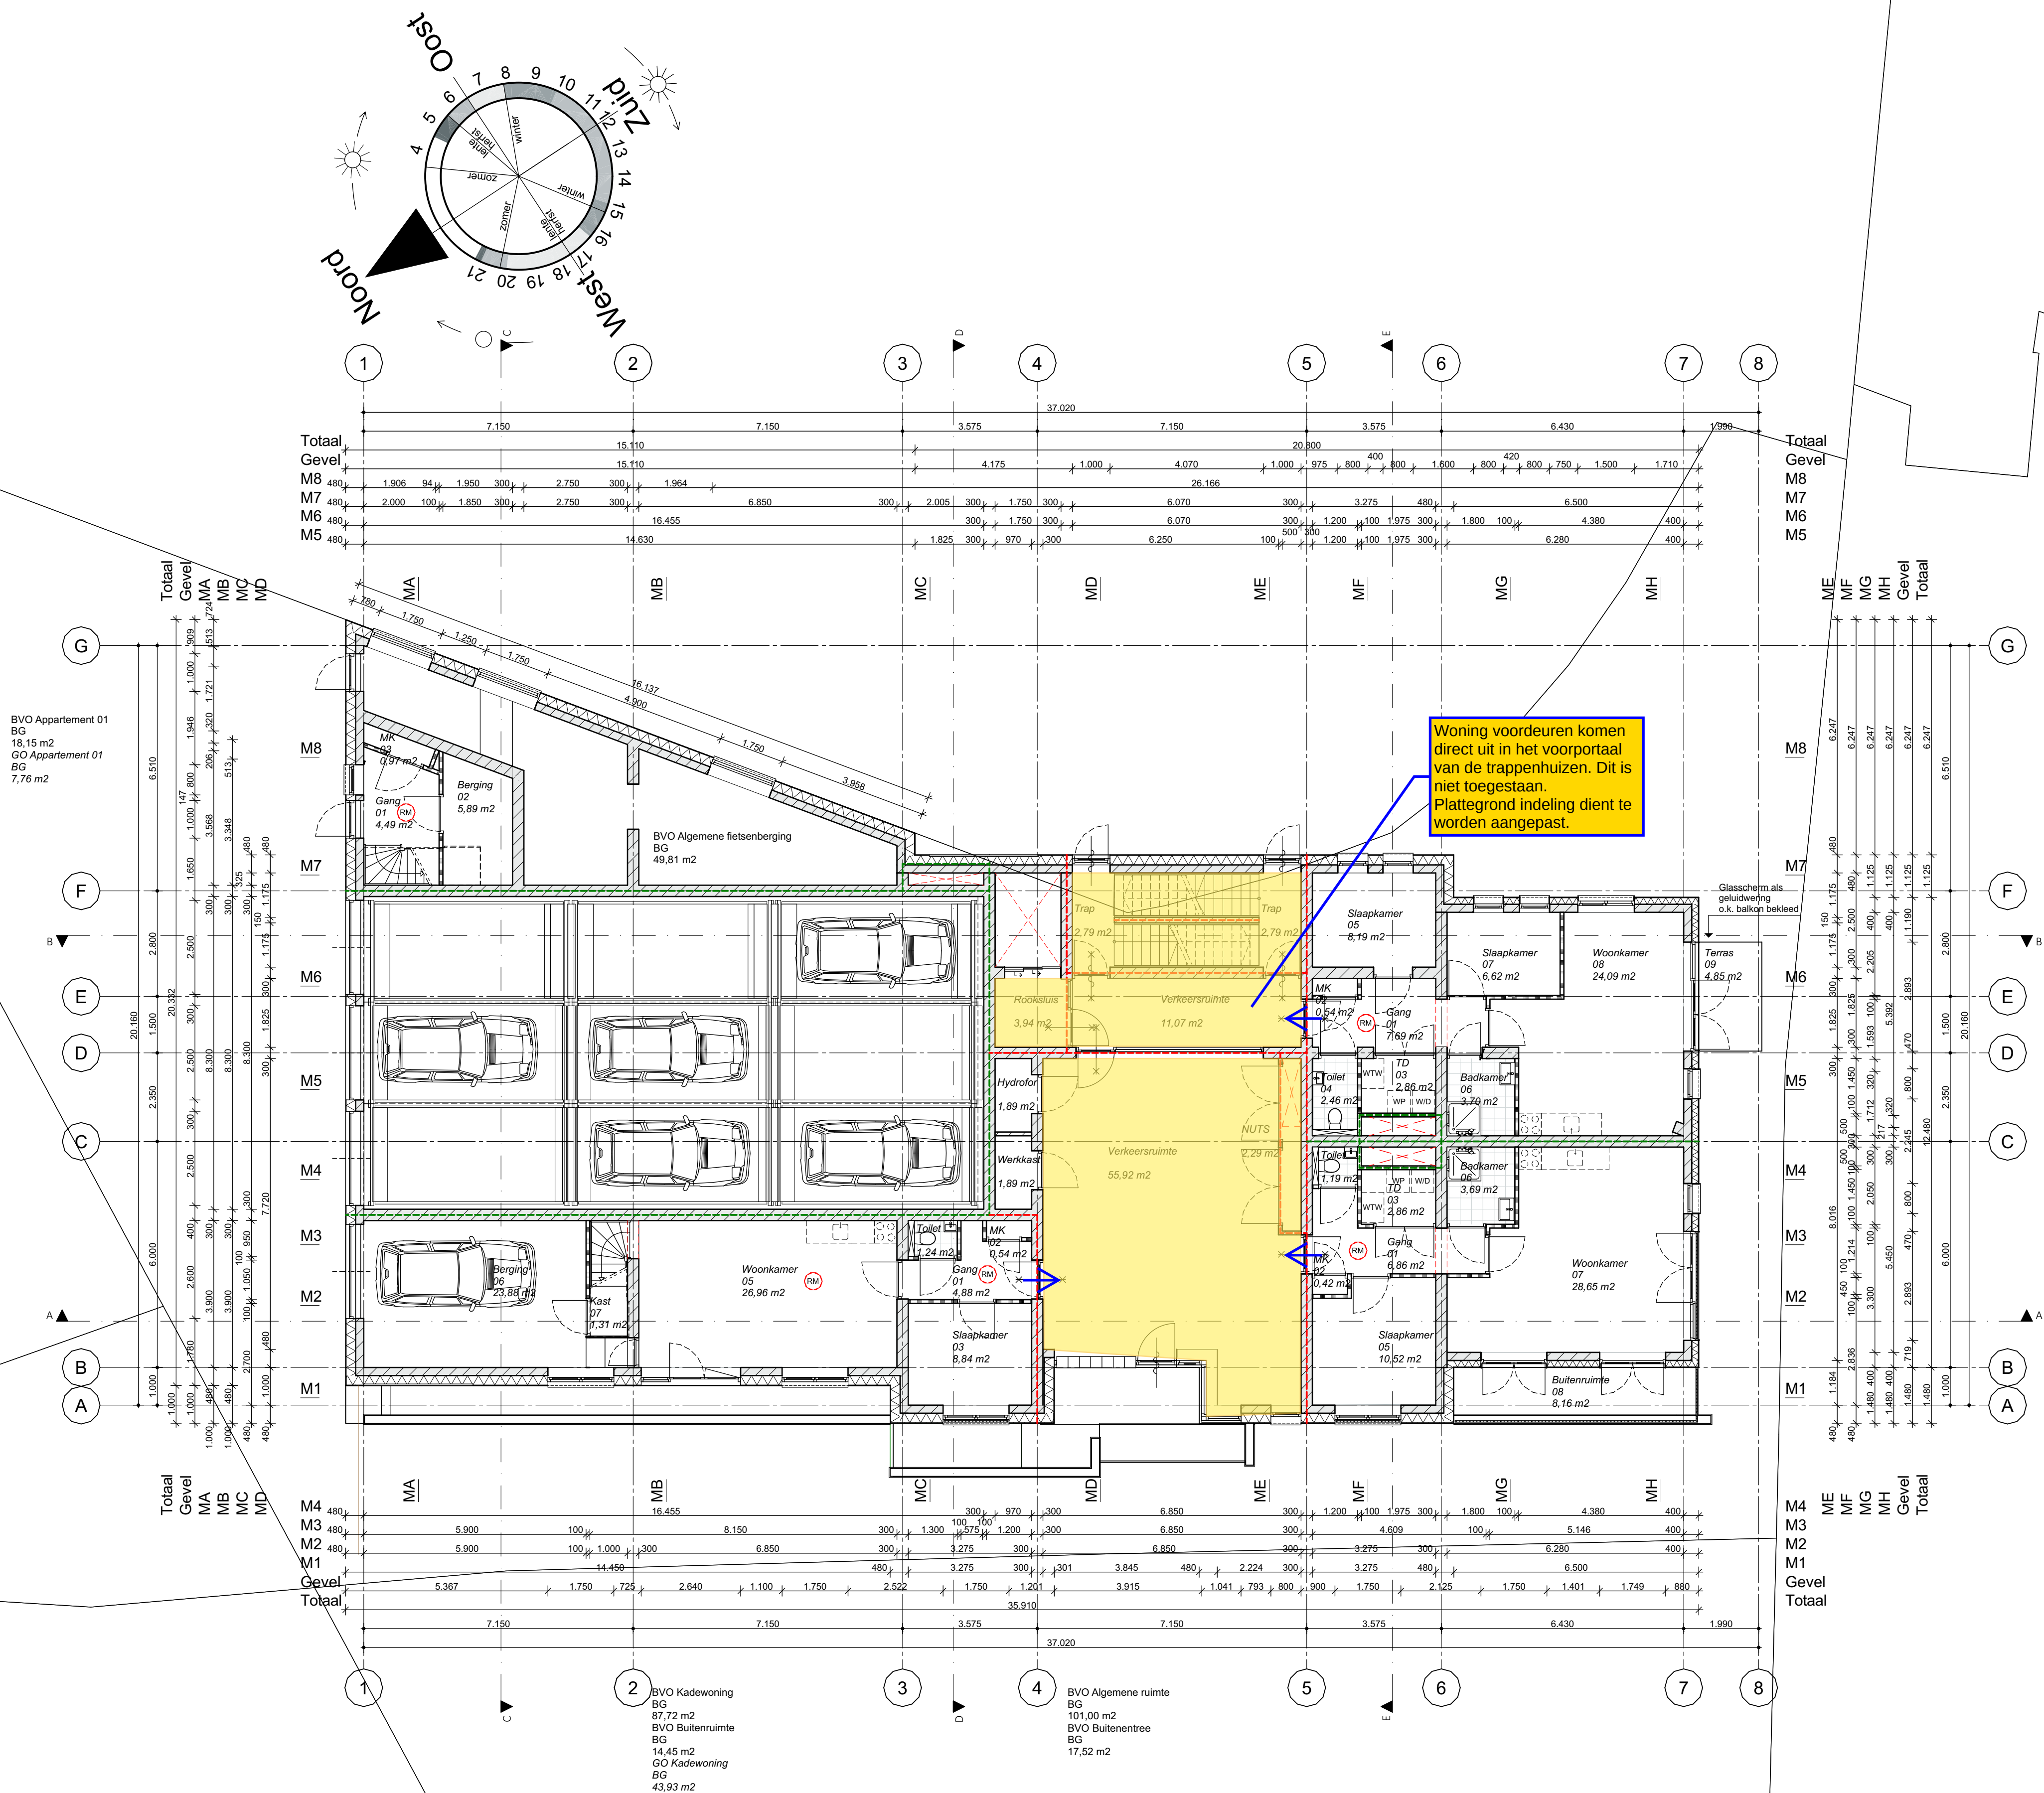

Wjz. Datum Get. Omschrijving

Opdrachtgever : Rola Vastgoed BV
Arnhemsebovenweg, Zeist

Gebruiker : ---


Project : Appartementgebouw met 29 appartementen
en 1 kade-woning Rijnhuizen MWH

Onderwerp : Begane grond
Status : Aanvraag omgevingsvergunning (AO)

Werknummer : 23006
Schaal : 1:100
Formaat : A1
Getekend : AC&P BV
Ontwerp : CvL
Datum : 27-07-2023
Gewijzigd : ---



Kerkstraat 48
3431 CR Nieuwegein
T +31 (0)30 879 3616
E post@acenp.nl
I www.acenp.nl

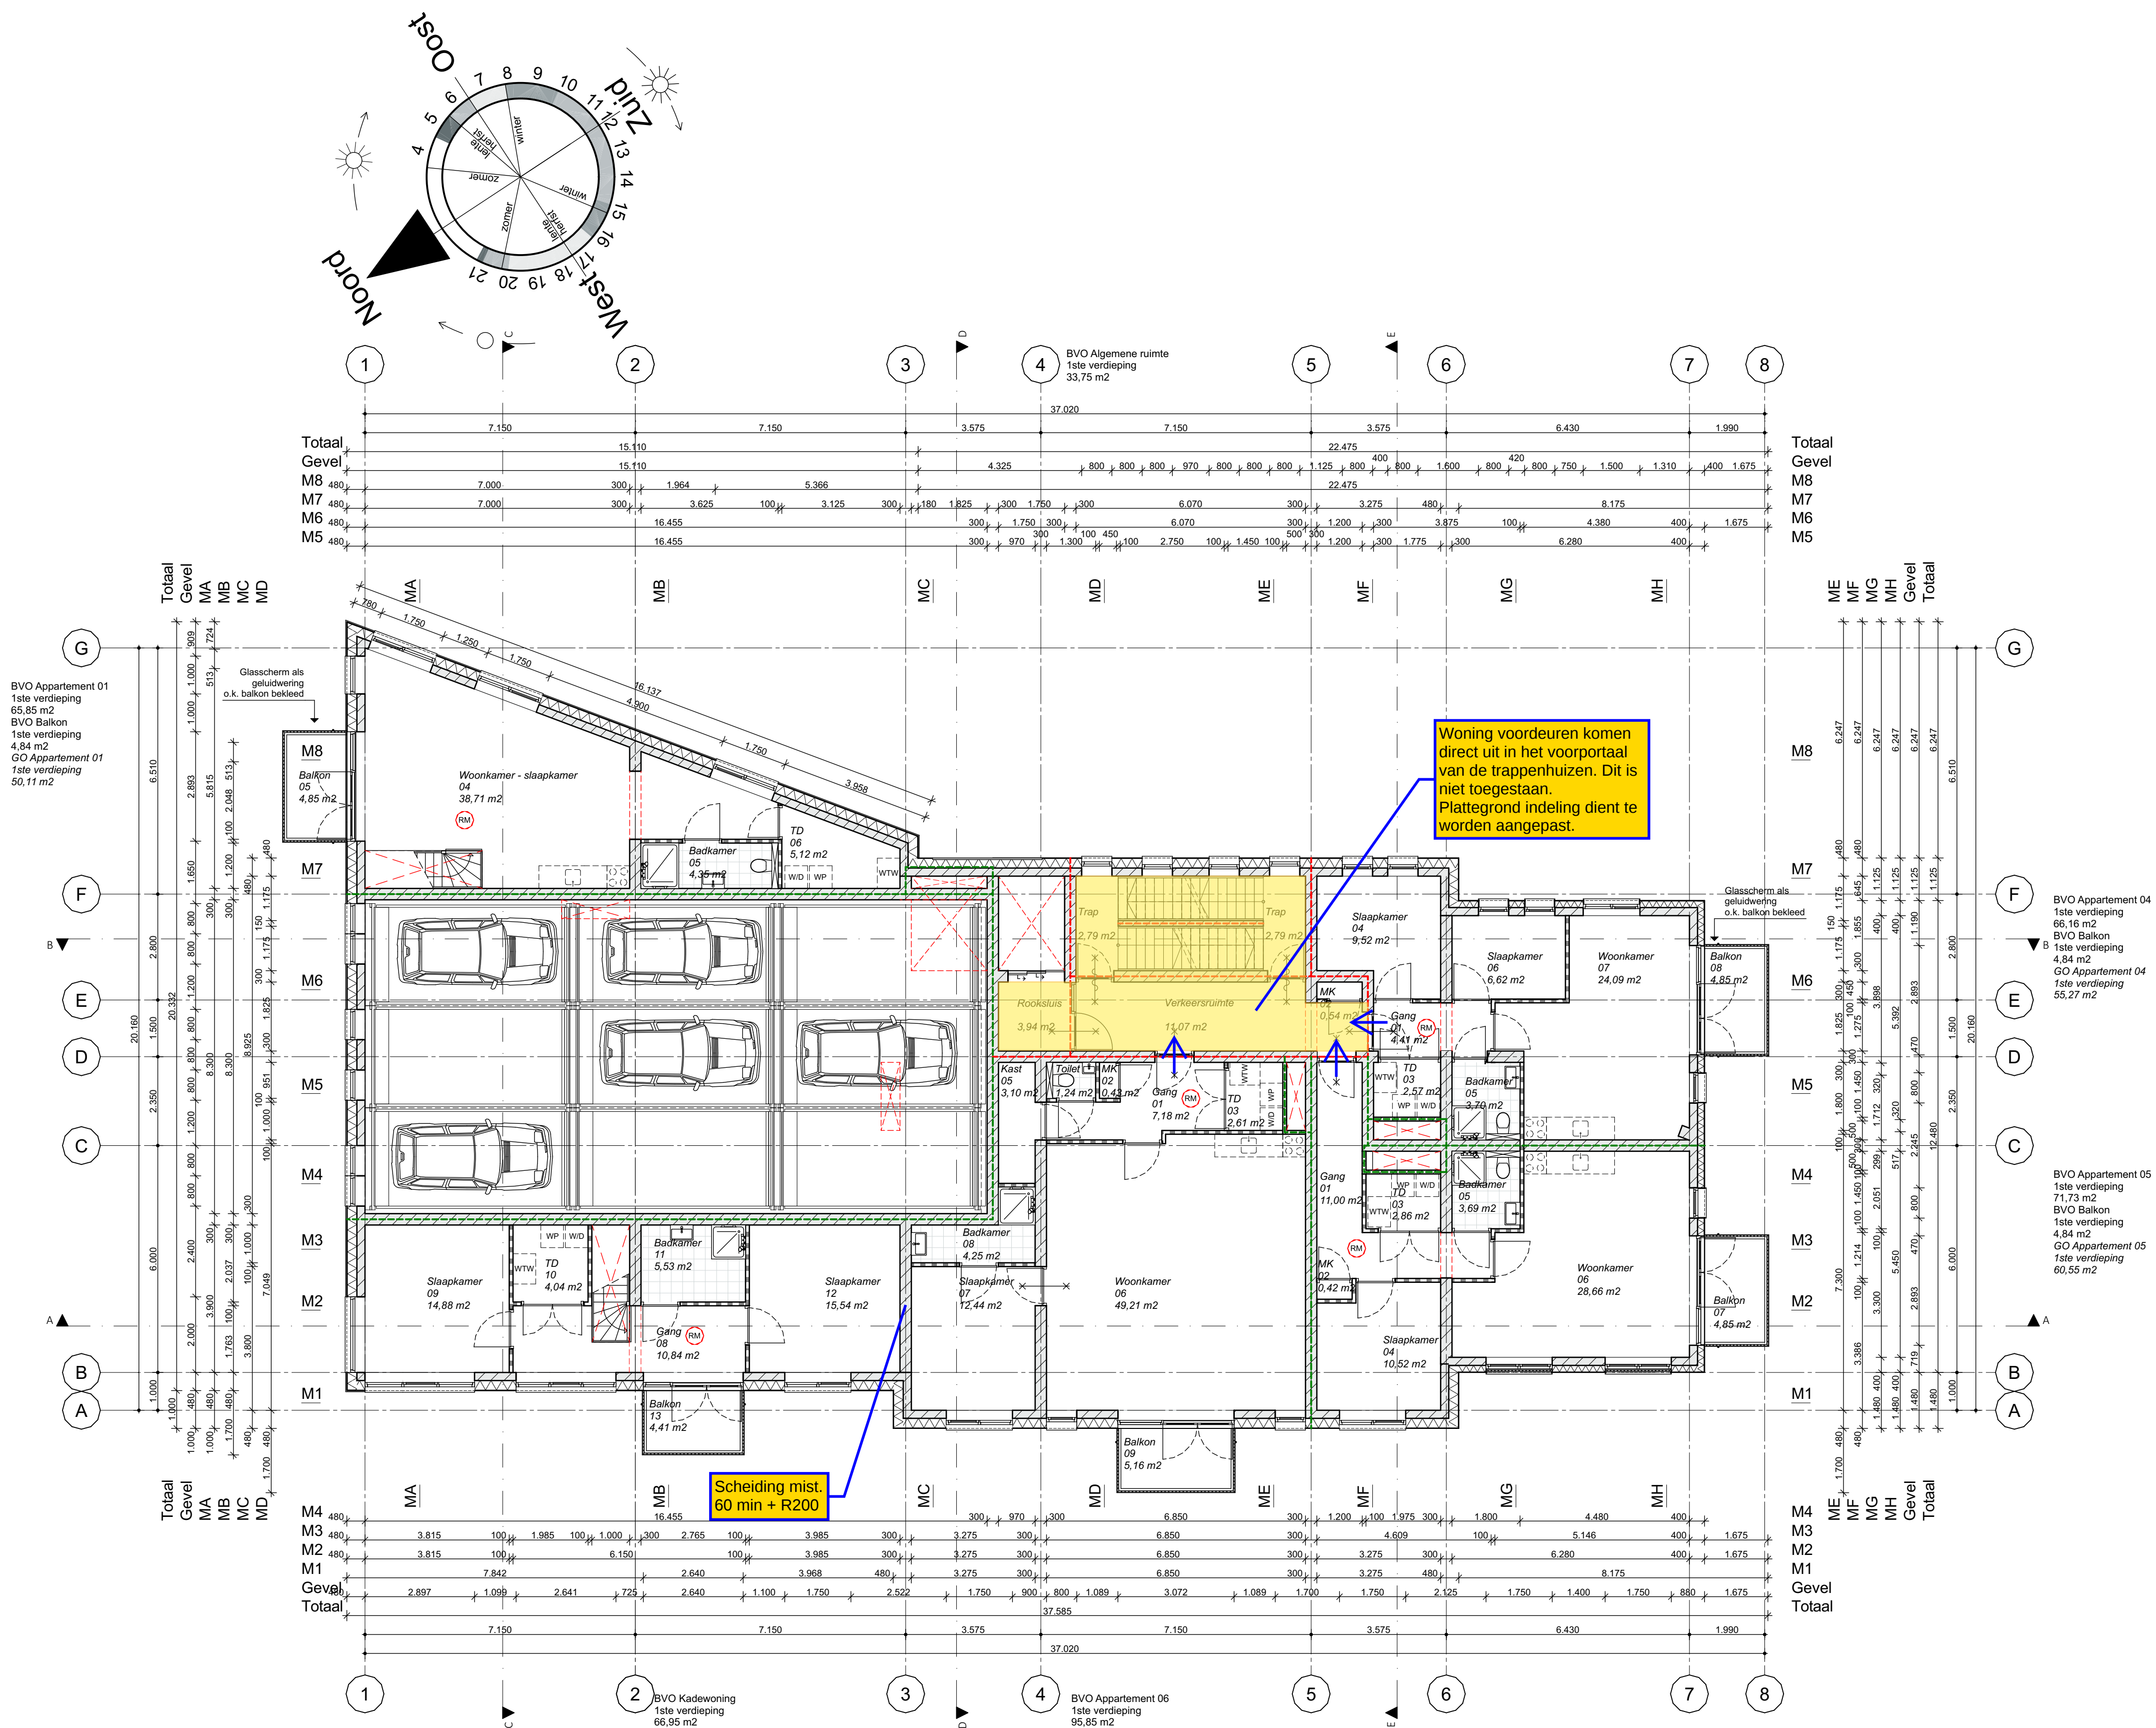

Wijz.	Datum	Get.	Omschrijving
-------	-------	------	--------------

Opdrachtgever : Rola Vastgoed BV
Arnhemsebovenweg, Zeist

Gebruiker : ---

Project : Appartementengebouw met 29 appartementen
en 1 kade-woning Rijnhuizen MWH

Onderwerp : 1ste verdieping

Status : Aanvraag omgevingsvergunning (AO)

Werknummer : 23006

Schaal : 1:100

Formaat : A1

Getekend : AC&P BV


Ontwerp : CvL

Datum : 27-07-2023

Gewijzigd : ---



Kerkstraat 48
3431 CR Nieuwegein
T +31 (0)30 879 3616
E post@acp.nl
I www.acp.nl

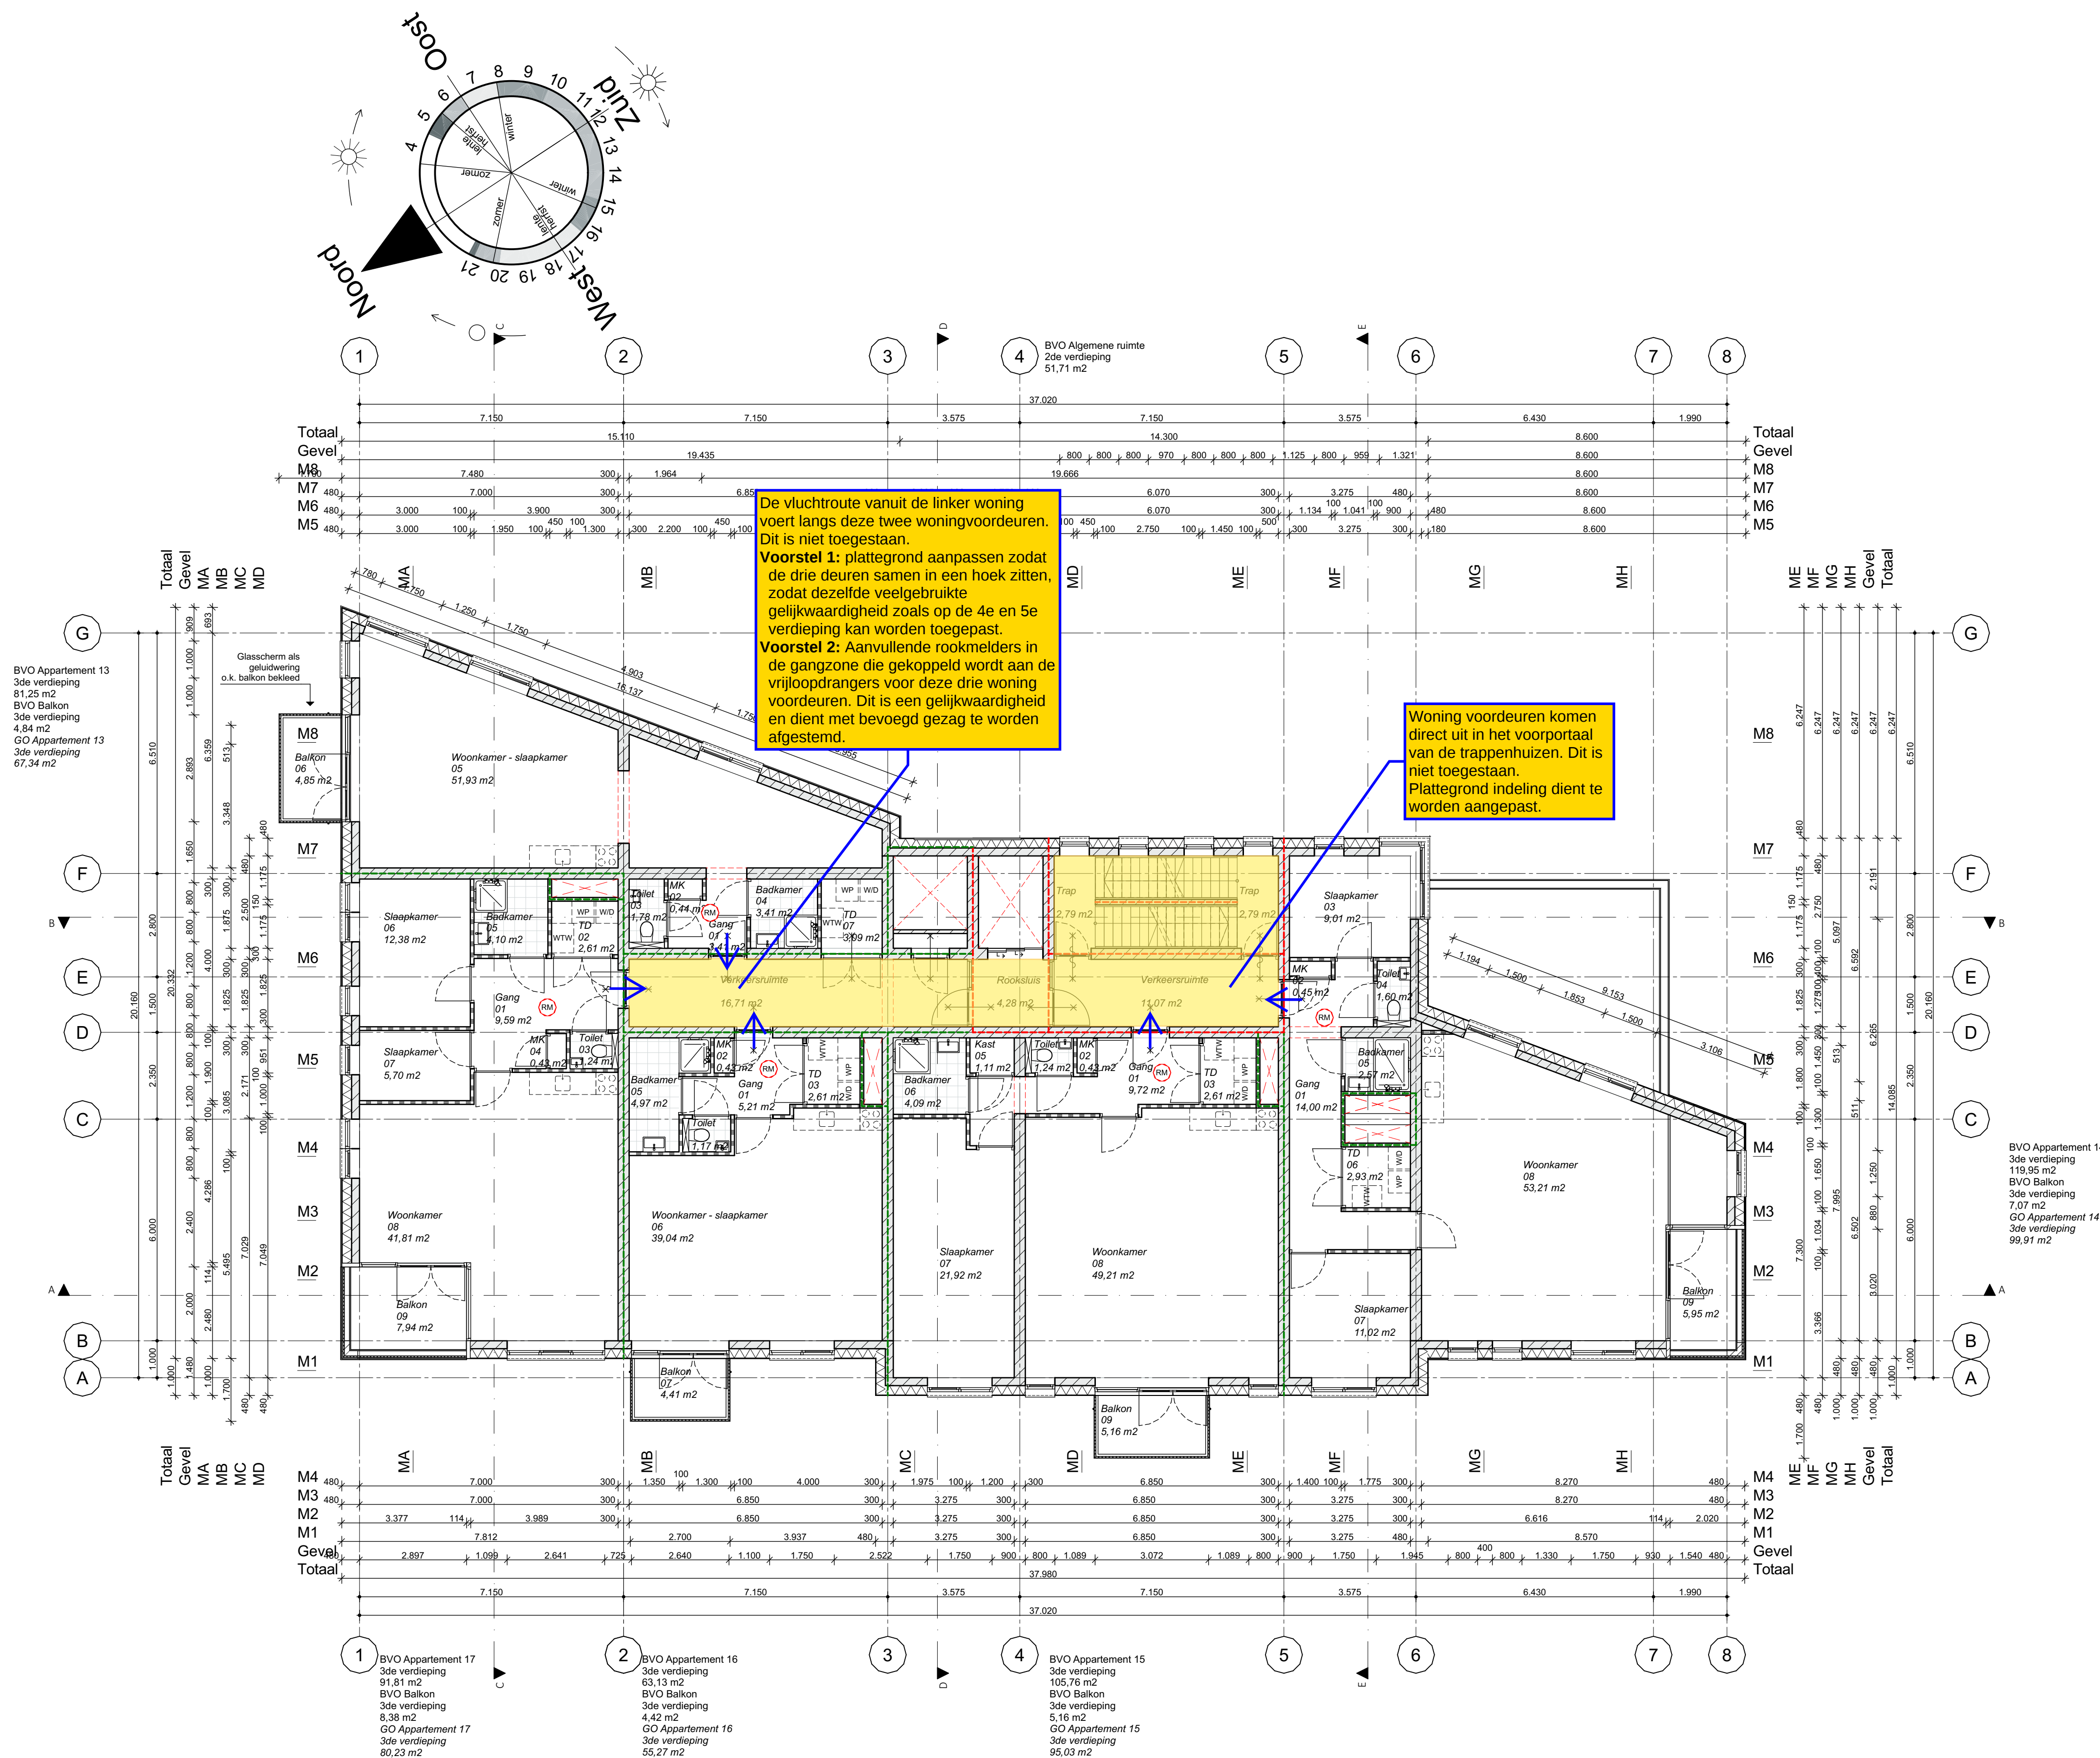

Wijz.	Datum	Get.	Omschrijving
-------	-------	------	--------------

Opdrachtgever : Rola Vastgoed BV
Aanheimsbovenweg, Zeist

Gebruiker : ---

Project : Appartementengebouw met 29 appartementen
en 1 kade-woning Rijnhuizen MWH

Onderwerp : 3de verdieping

Status : Aanvraag omgevingsvergunning (AO)

Werknummer : 23006

Schaal : 1:100

Formaat : A1


Getekend : AC&P BV

Ontwerp : CvL

Datum : 27-07-2023

Gewijzigd : ---



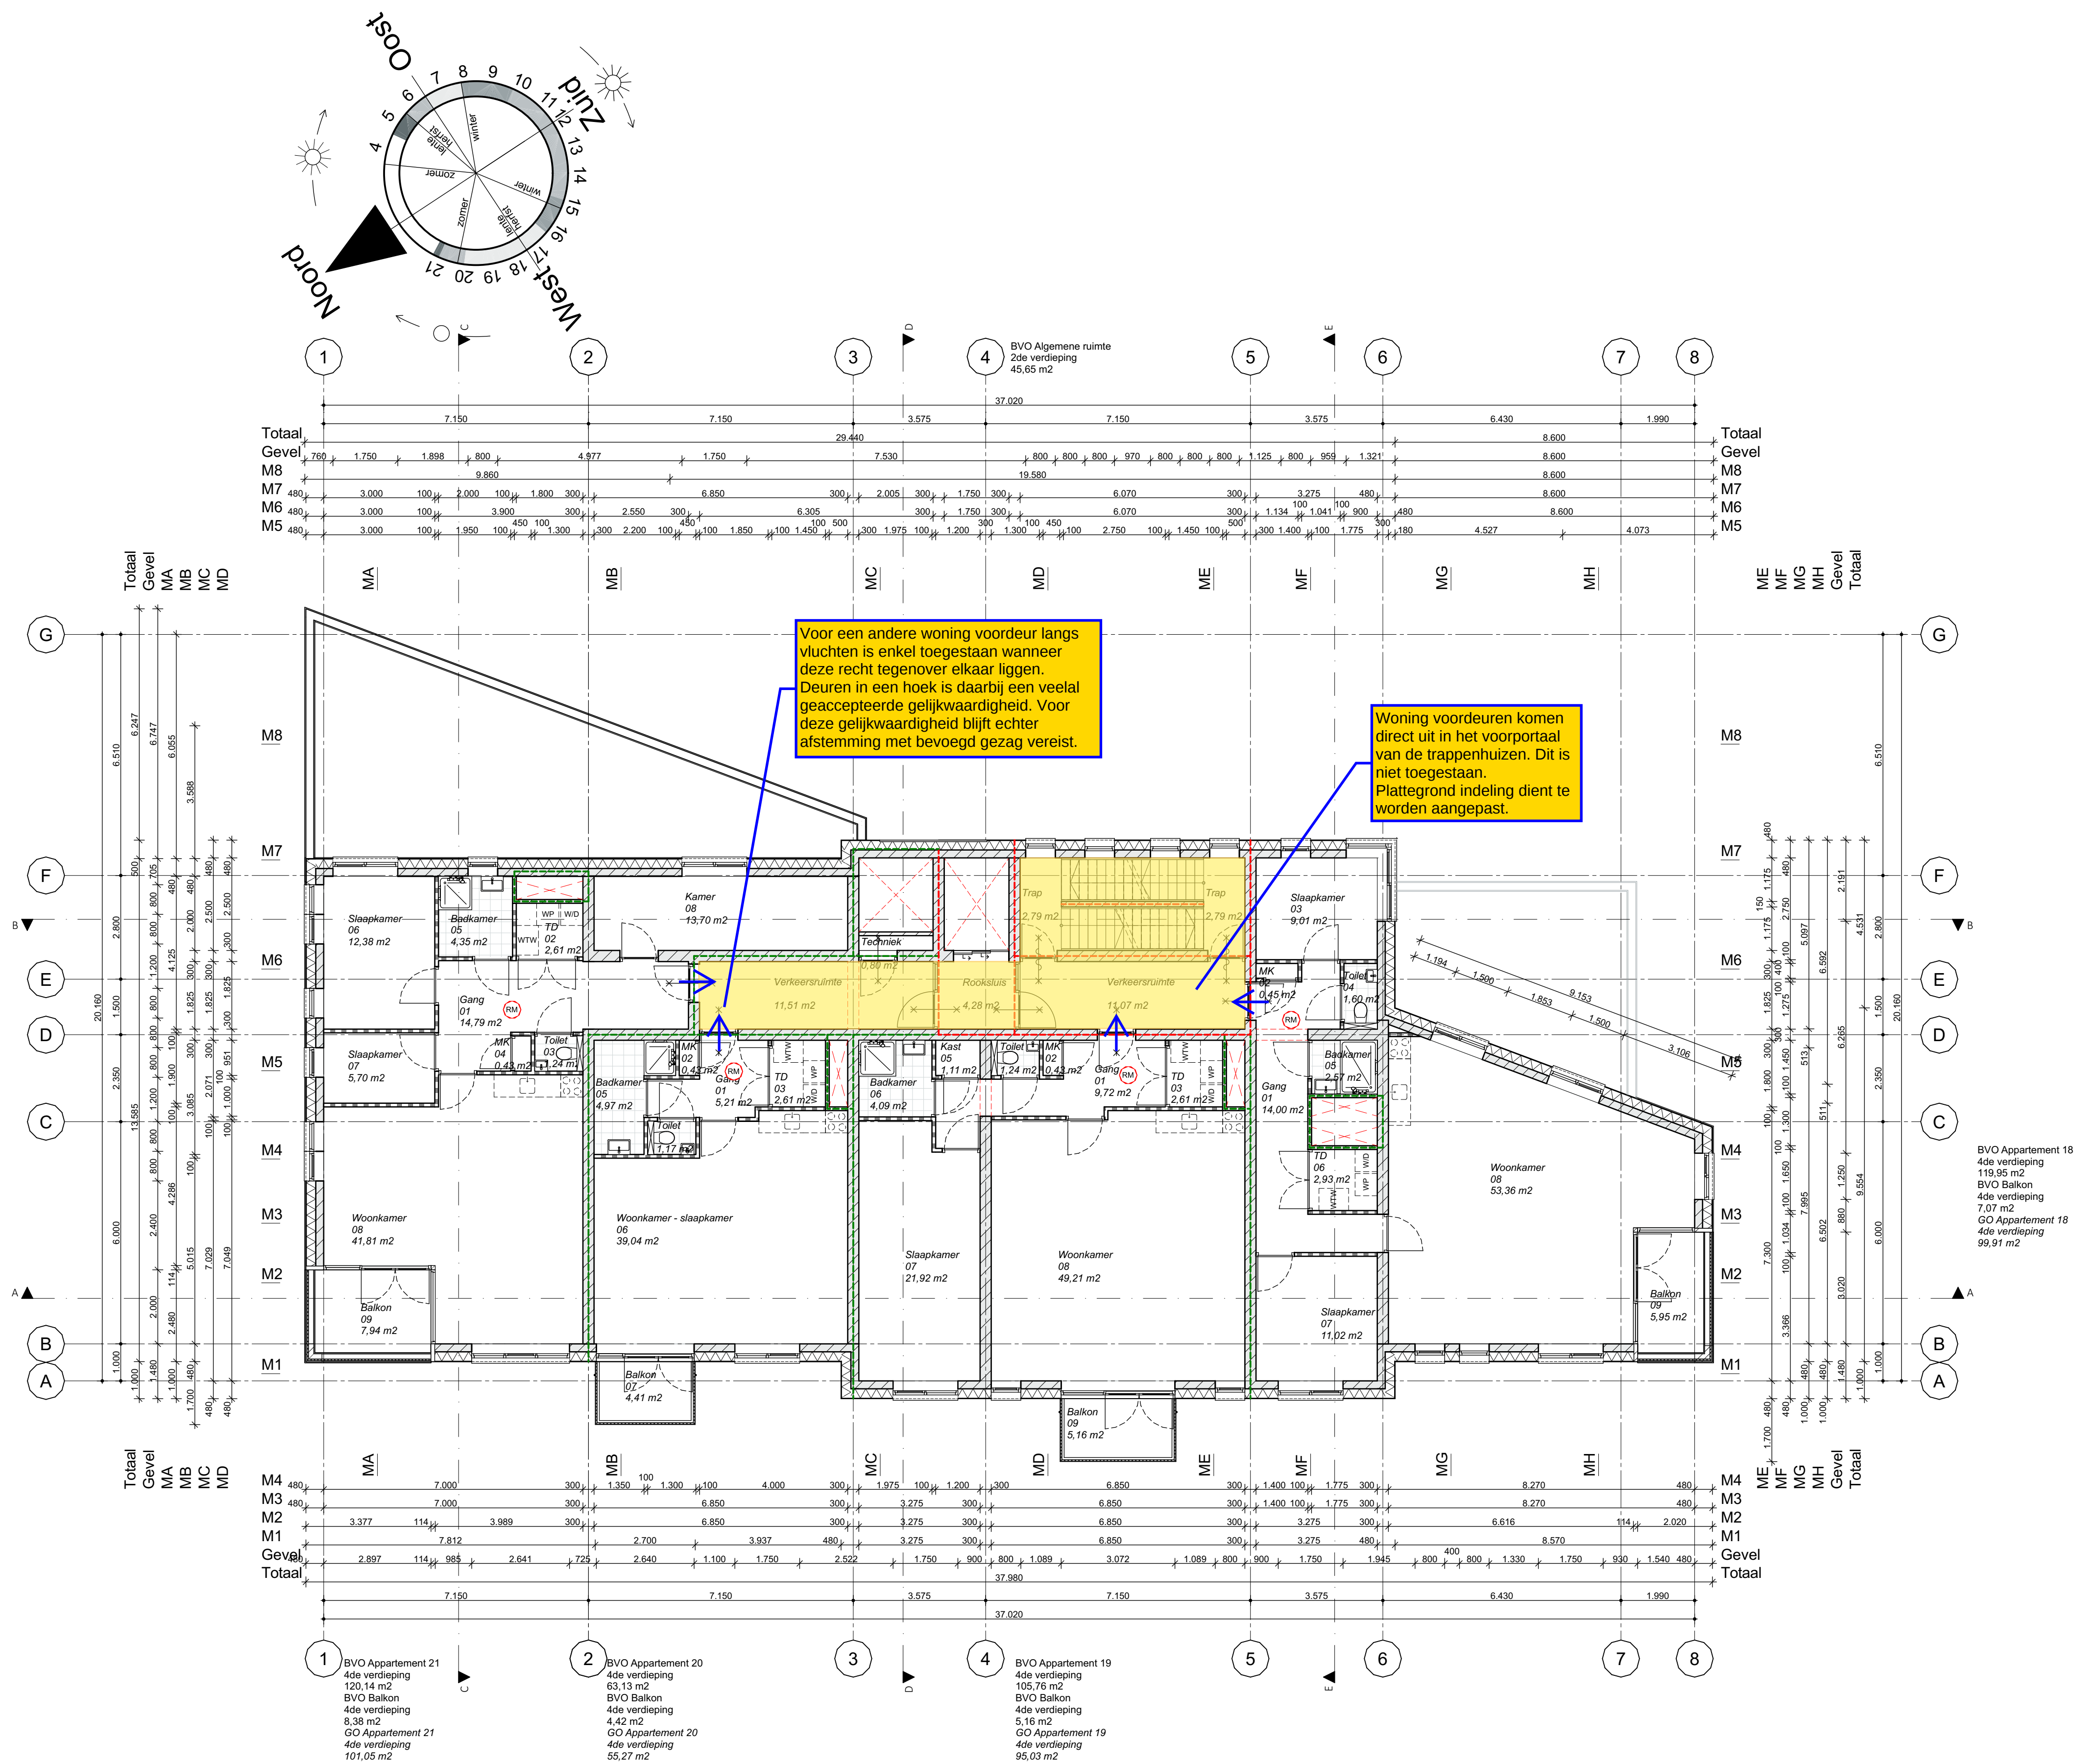

Wjzr. Datum Get. Omschrijving

Opdrachtgever : Rola Vastgoed BV
Arnhemsebovenweg, Zeist

Gebruiker : ---

Project : Appartementengebouw met 29 appartementen
en 1 kade-woning Rijnhuizen MWH

Onderwerp : 4de verdieping

Status : Aanvraag omgevingsvergunning (AO)

Werknummer : 23006

Schaal : 1:100

Formaat : A1

Getekend : AC&P BV

Ontwerp : CvL

Datum : 27-07-2023

Gewijzigd : ---





Deze ruimten hebben de status extra beschermde vluchteroute (EBV)

BVO Appartement 22
5de verdieping
118,95 m²
BVO Balkon
5de verdieping
7,07 m²
GO Appartement 22
5de verdieping
99,91 m²

Wijz.	Datum	Get.	Omschrijving

Opdrachtgever : Rola Vastgoed BV
Arnhemsebovenweg, Zeist

Gebruiker : ---

Project : Appartementengebouw met 29 appartementen
en 1 kade-woning Rijnhuizen MWH
Onderwerp : 5de verdieping
Status : Aanvraag omgevingsvergunning (AO)

Werknummer : 23006
Schaal : 1:100
Formaat : A1
Getekend : AC&P BV
Ontwerp : CvL
Datum : 27-07-2023
Gewijzigd : ---





Wijz. Datum Get. Omschrijving

Opdrachtgever : **Rola Vastgoed BV**
Arnhemsebovenweg, Zeist


Gebruiker : ---

Project : Appartementengebouw met 29 appartementen
en 1 kade-woning Rijnhuizen MWH
Onderwerp : 6de verdieping
Status : Aanvraag omgevingsvergunning (AO)

Werknummer : 23006
Schaal : 1:100
Formaat : A1
Getekend : AC&P BV
Ontwerp : CvL
Datum : 27-07-2023
Gewijzigd : ---



Kerkstraat 48
3431 CR Nieuwegein
T +31 (0)30 879 3616
E post@acnp.nl
I www.acnp.nl

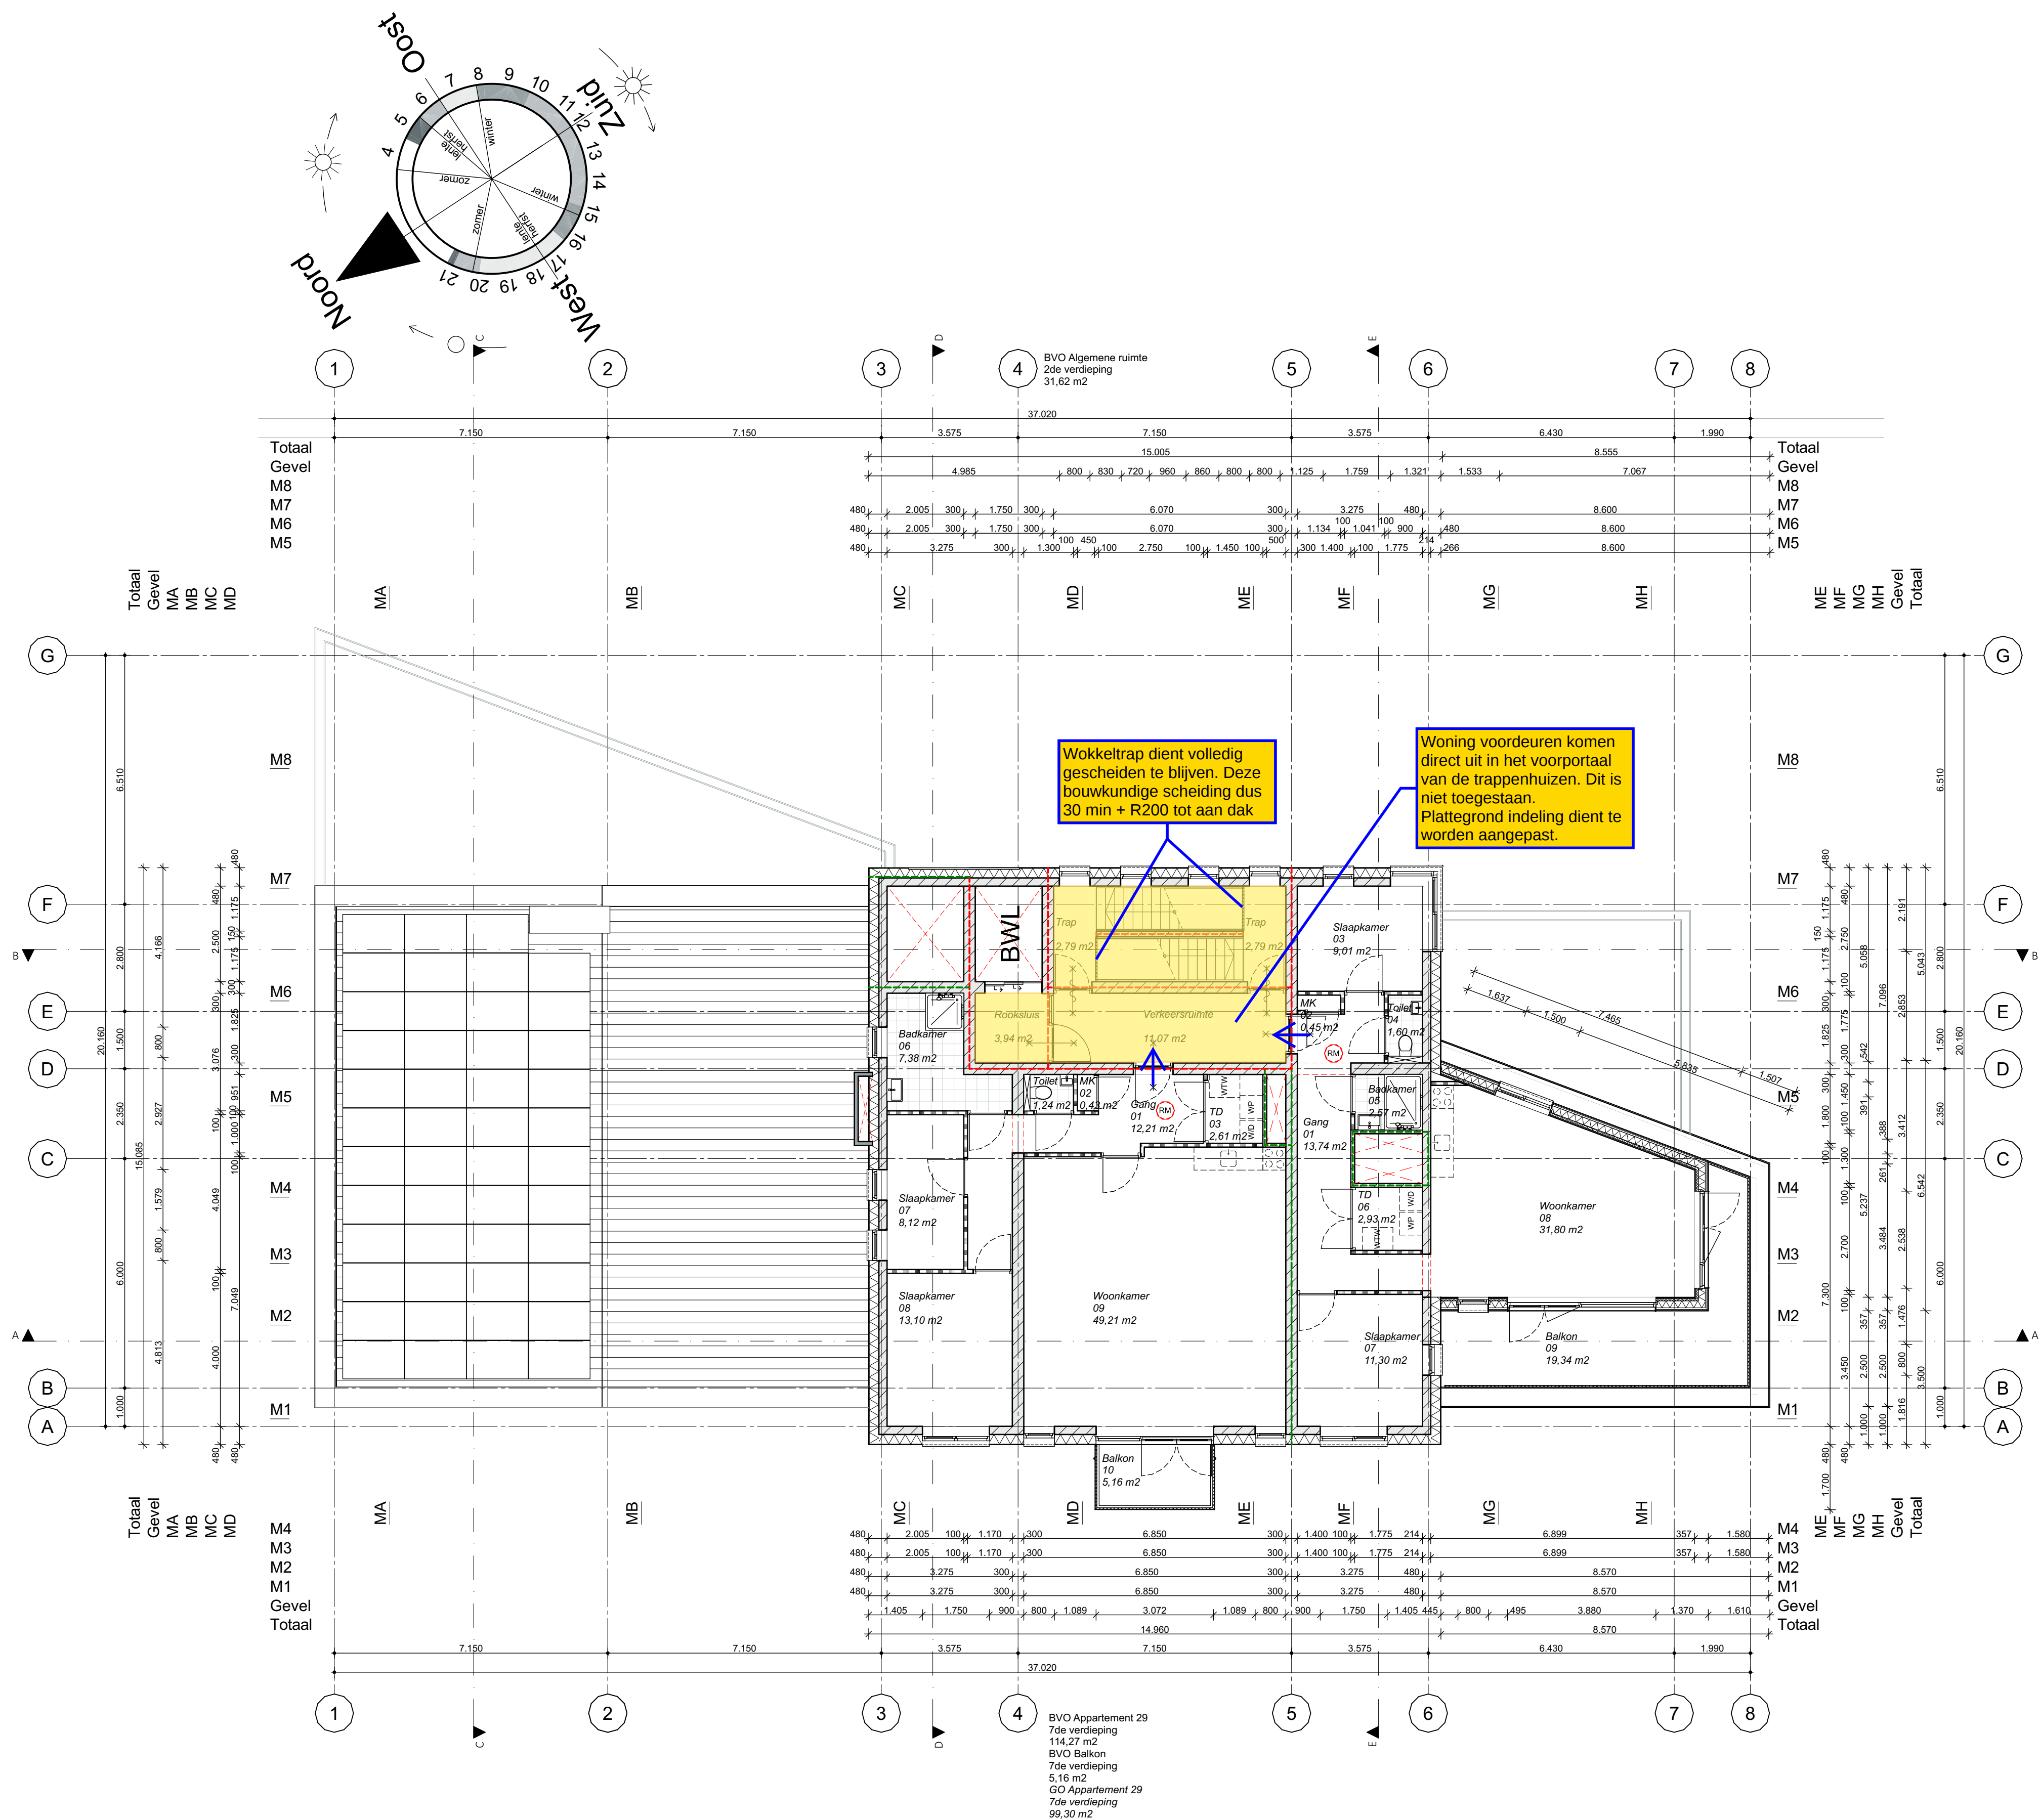

Wijz.	Datum	Get.	Omschrijving

Opdrachtgever : **Rola Vastgoed BV**
Arnhemsebovenweg, Zeist

Gebruiker : ---

Project : Appartementengebouw met 29 appartementen
en 1 kade-woning Rijnhuizen MWH

Onderwerp : 7de verdieping

Status : Aanvraag omgevingsvergunning (AO)

Werknummer : 23006
Schaal : 1:100
Formaat : A1
Getekend : AC&P BV
Ontwerp : CvL
Datum : 27-07-2023
Gewijzigd : ---

