


OVERZICHTKAART
SCHAAL: 1:2000


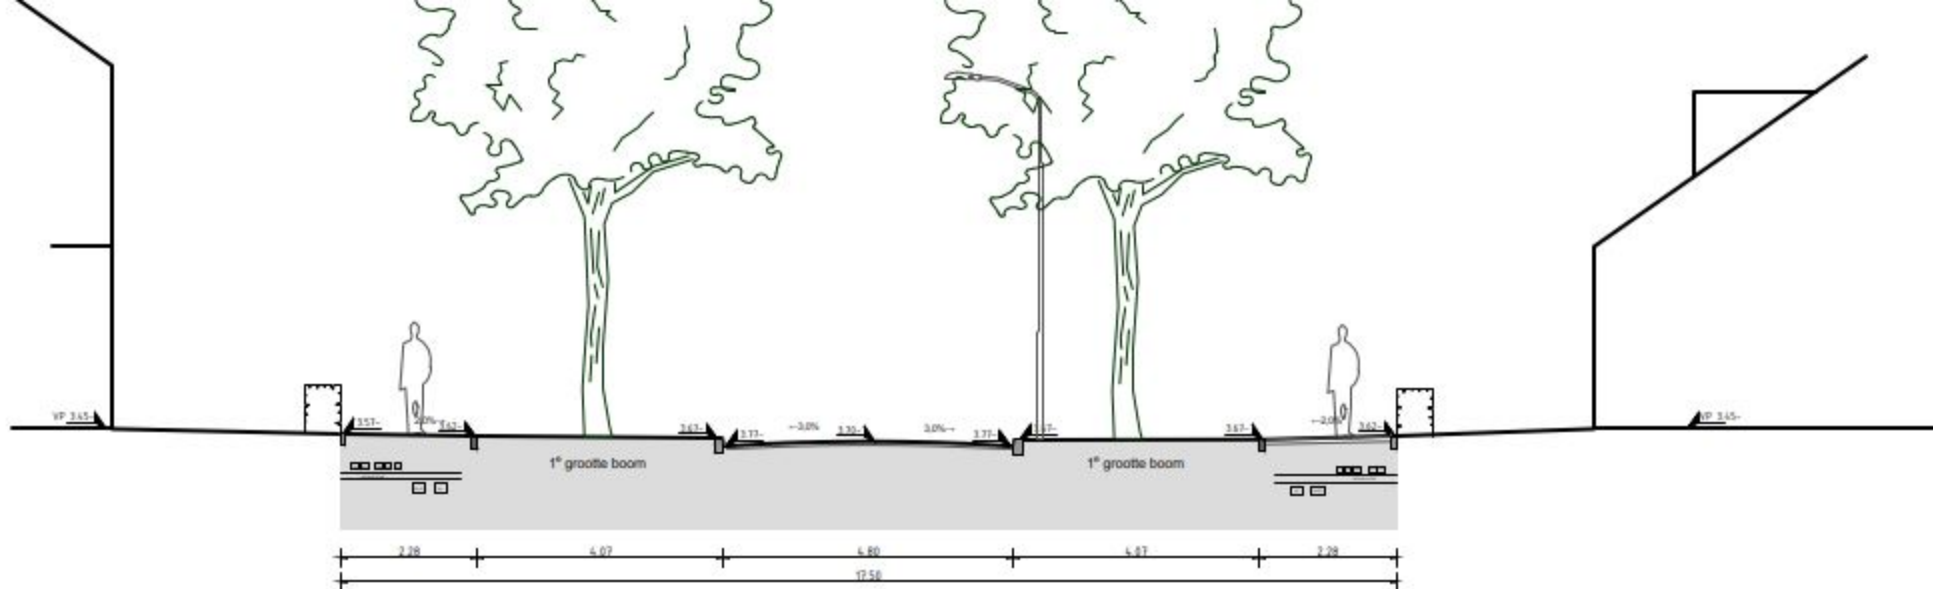


PROFIEL 1.1A
WIJKENTREE
BUURT 1: DORPS



schaal: 1:100
formaat: A3
datum: 20-12-2021

ADVISEUR: ALI HAYER DROEZE




www.wijkentree.nl

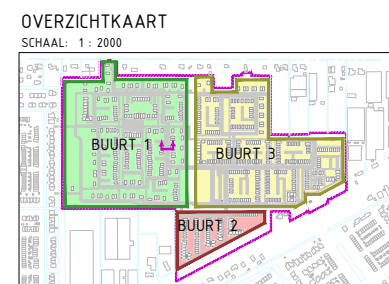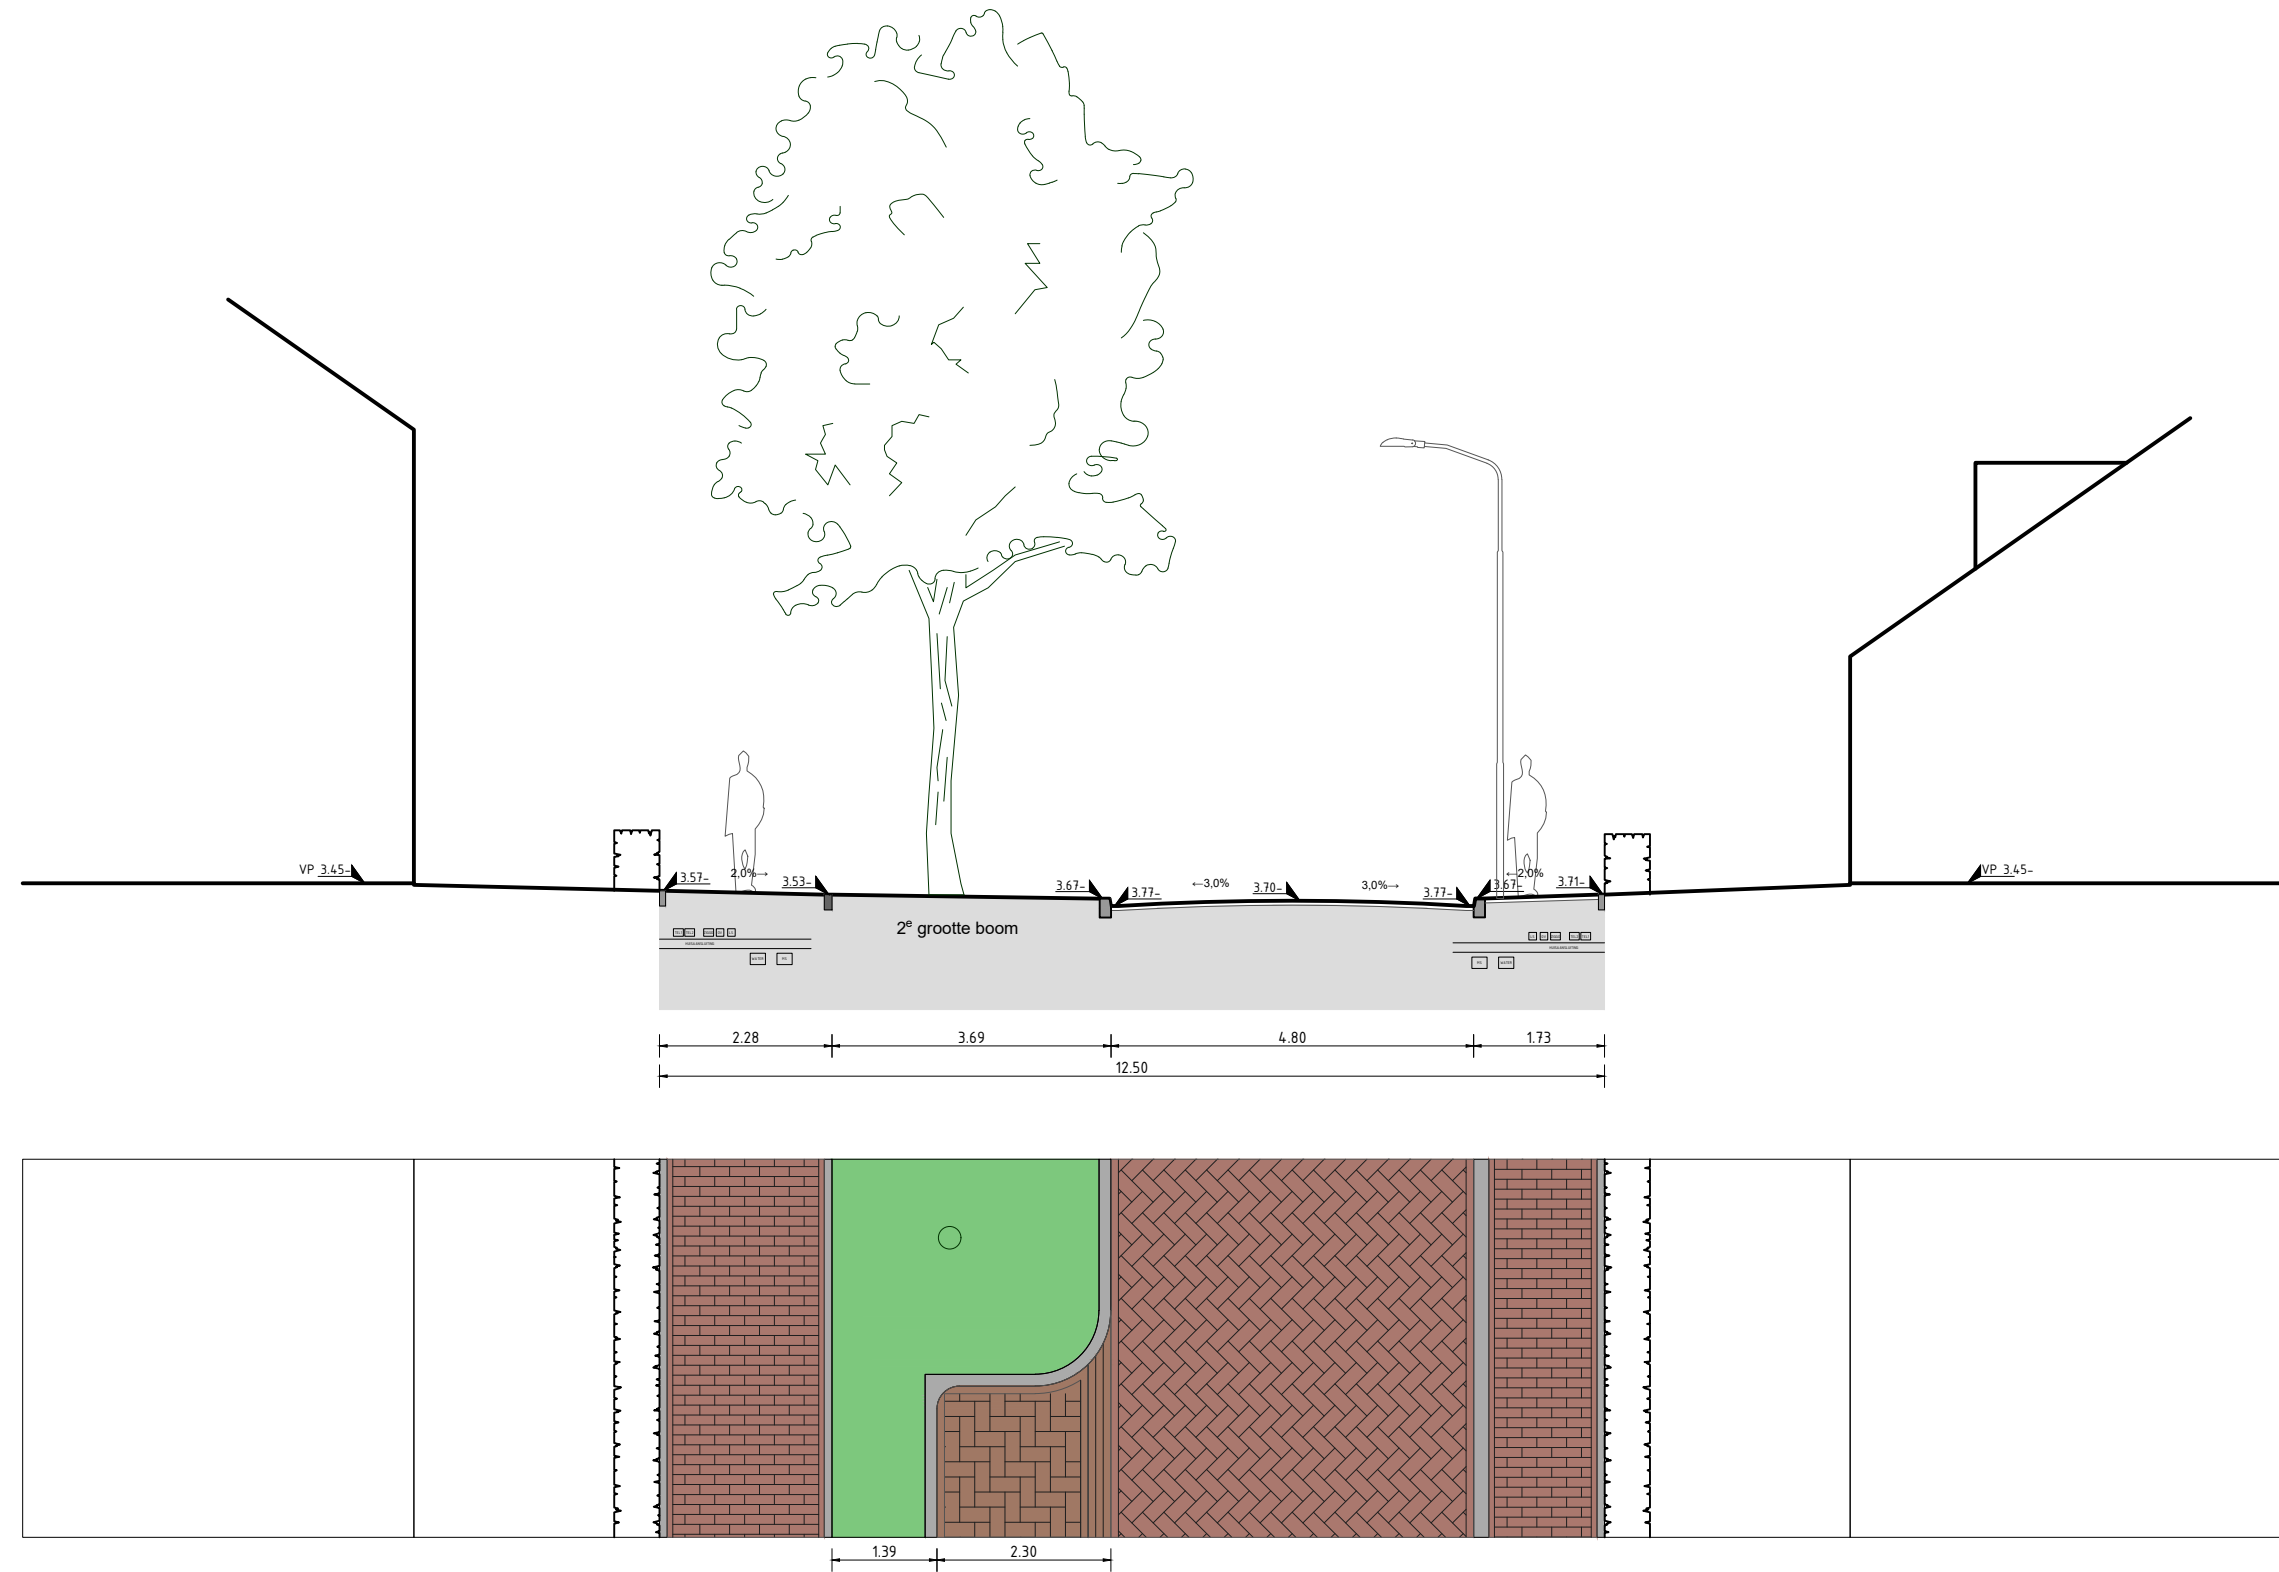

PROFIEL 1.1B
WIJKENTREE
BUURT 1: DORPS
schaal: 1:100
formaat: A3
datum: 20-12-2021
ADVIESBUREAU HAVER DROEZE
WWW.HAVERDROEZE.NL
3011 156 1000 / 033-4613030

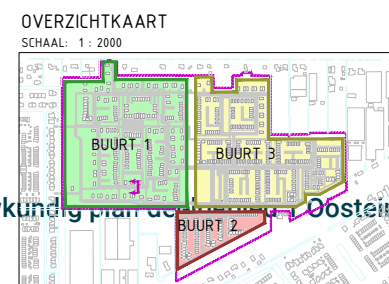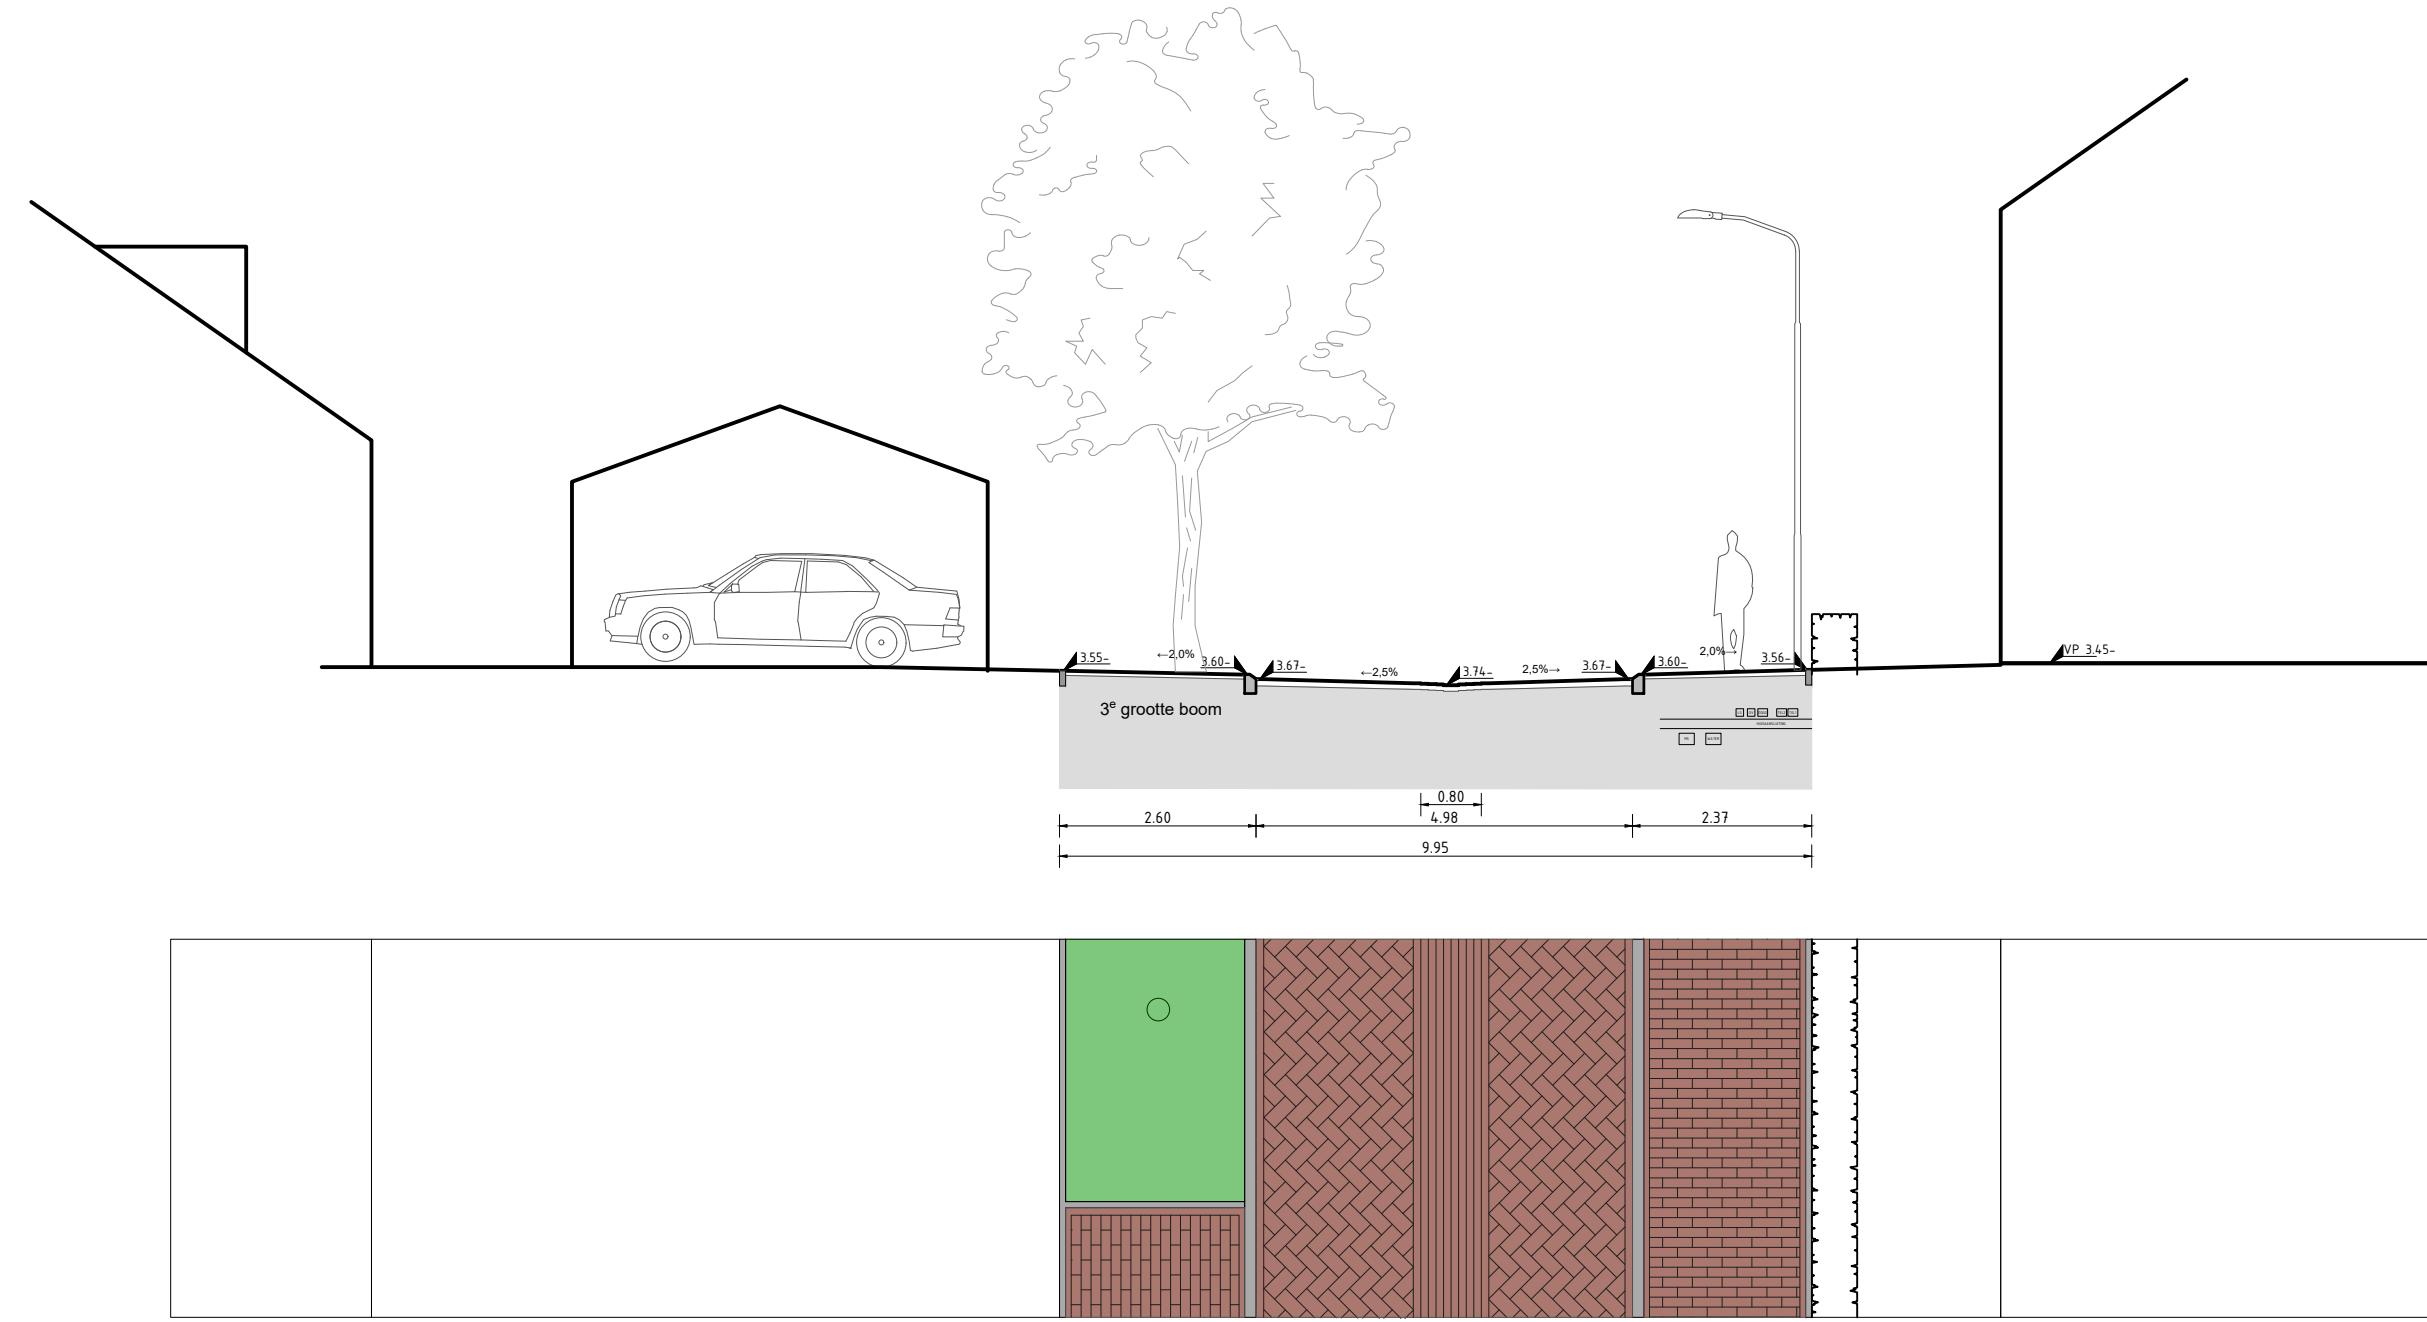




PROFIEL 1.2A
WOONSTRAAT
BUURT 1: DORPS
schaal: 1:100
formaat: A3
datum: 20-12-2021
ADVIESBUREAU HAVER DROEZE
WWW.HAVERDROEZE.NL
3011 156 1000 / 033-4613030

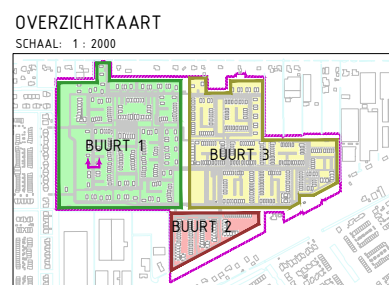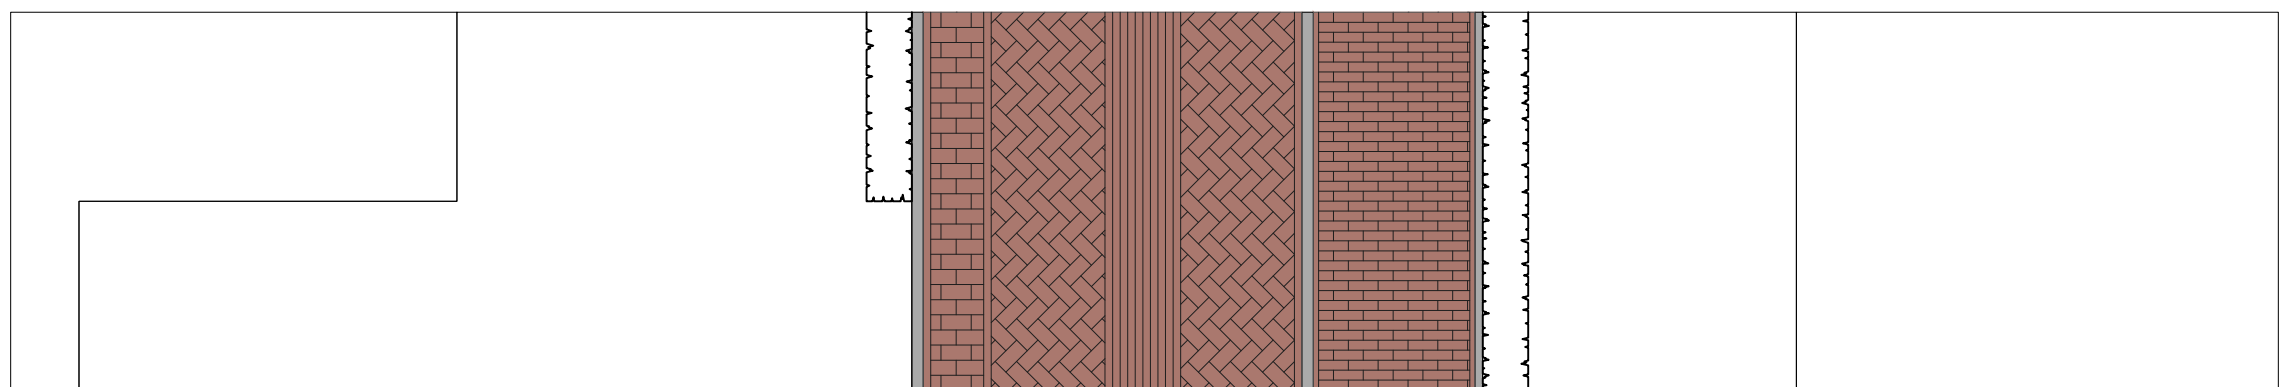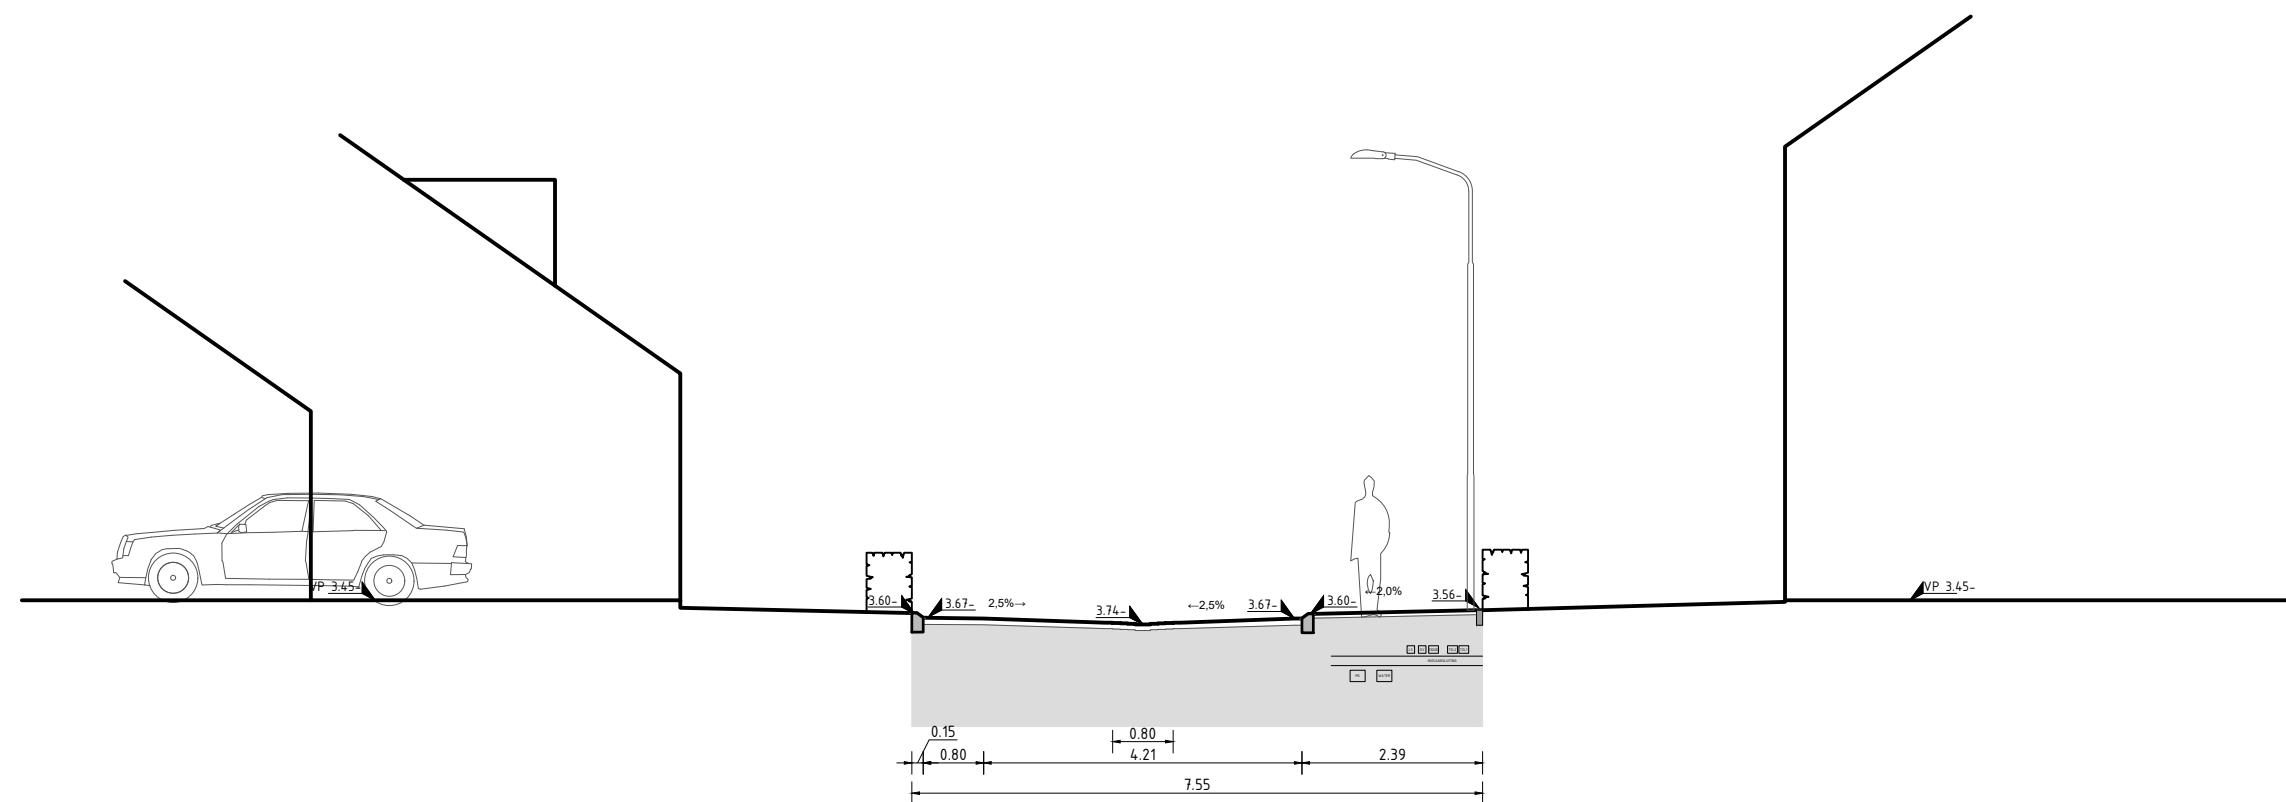

PROFIEL 1.2B
WOONSTRAAT
BUURT 1: DORPS

schaal: 1:100
formaat: A3
datum: 20-12-2021



ADVIESBUREAU HAVER DROEZE
WWW.HAVERDROEZE.NL
3611 156 1605 / 033-4613636

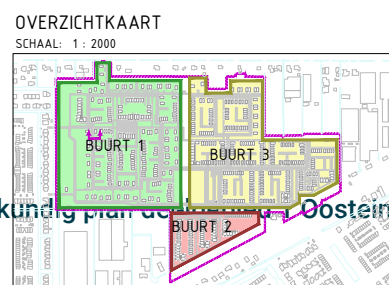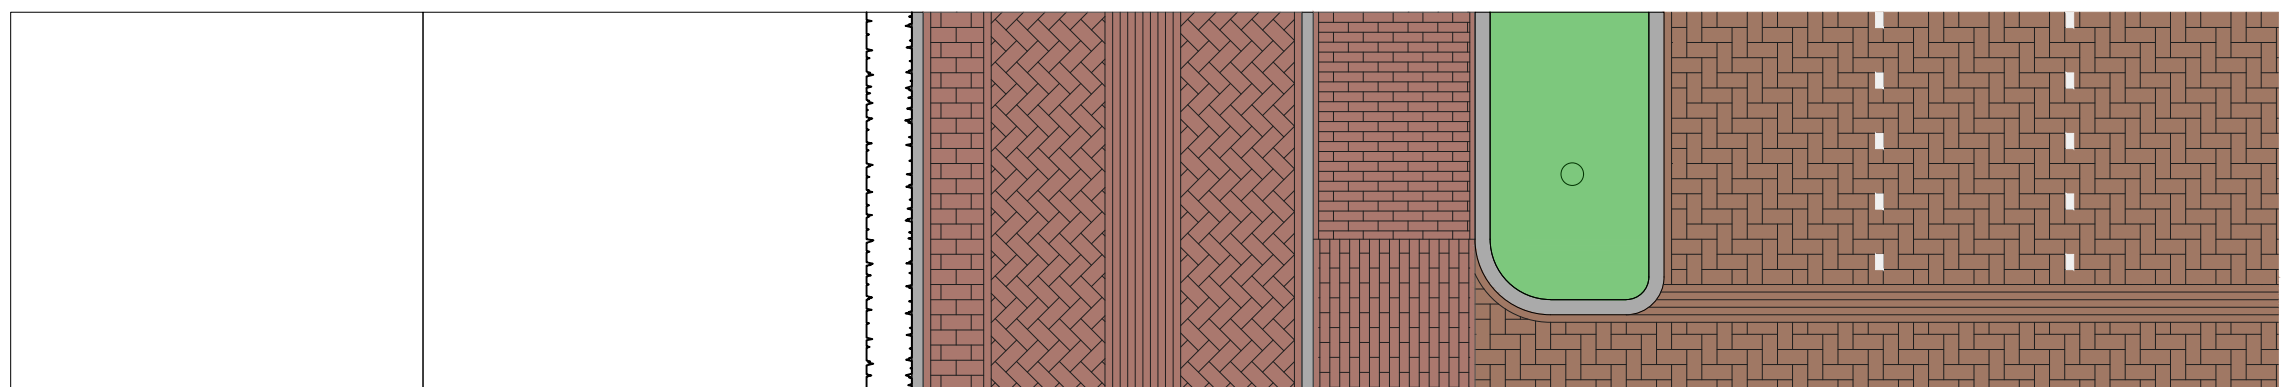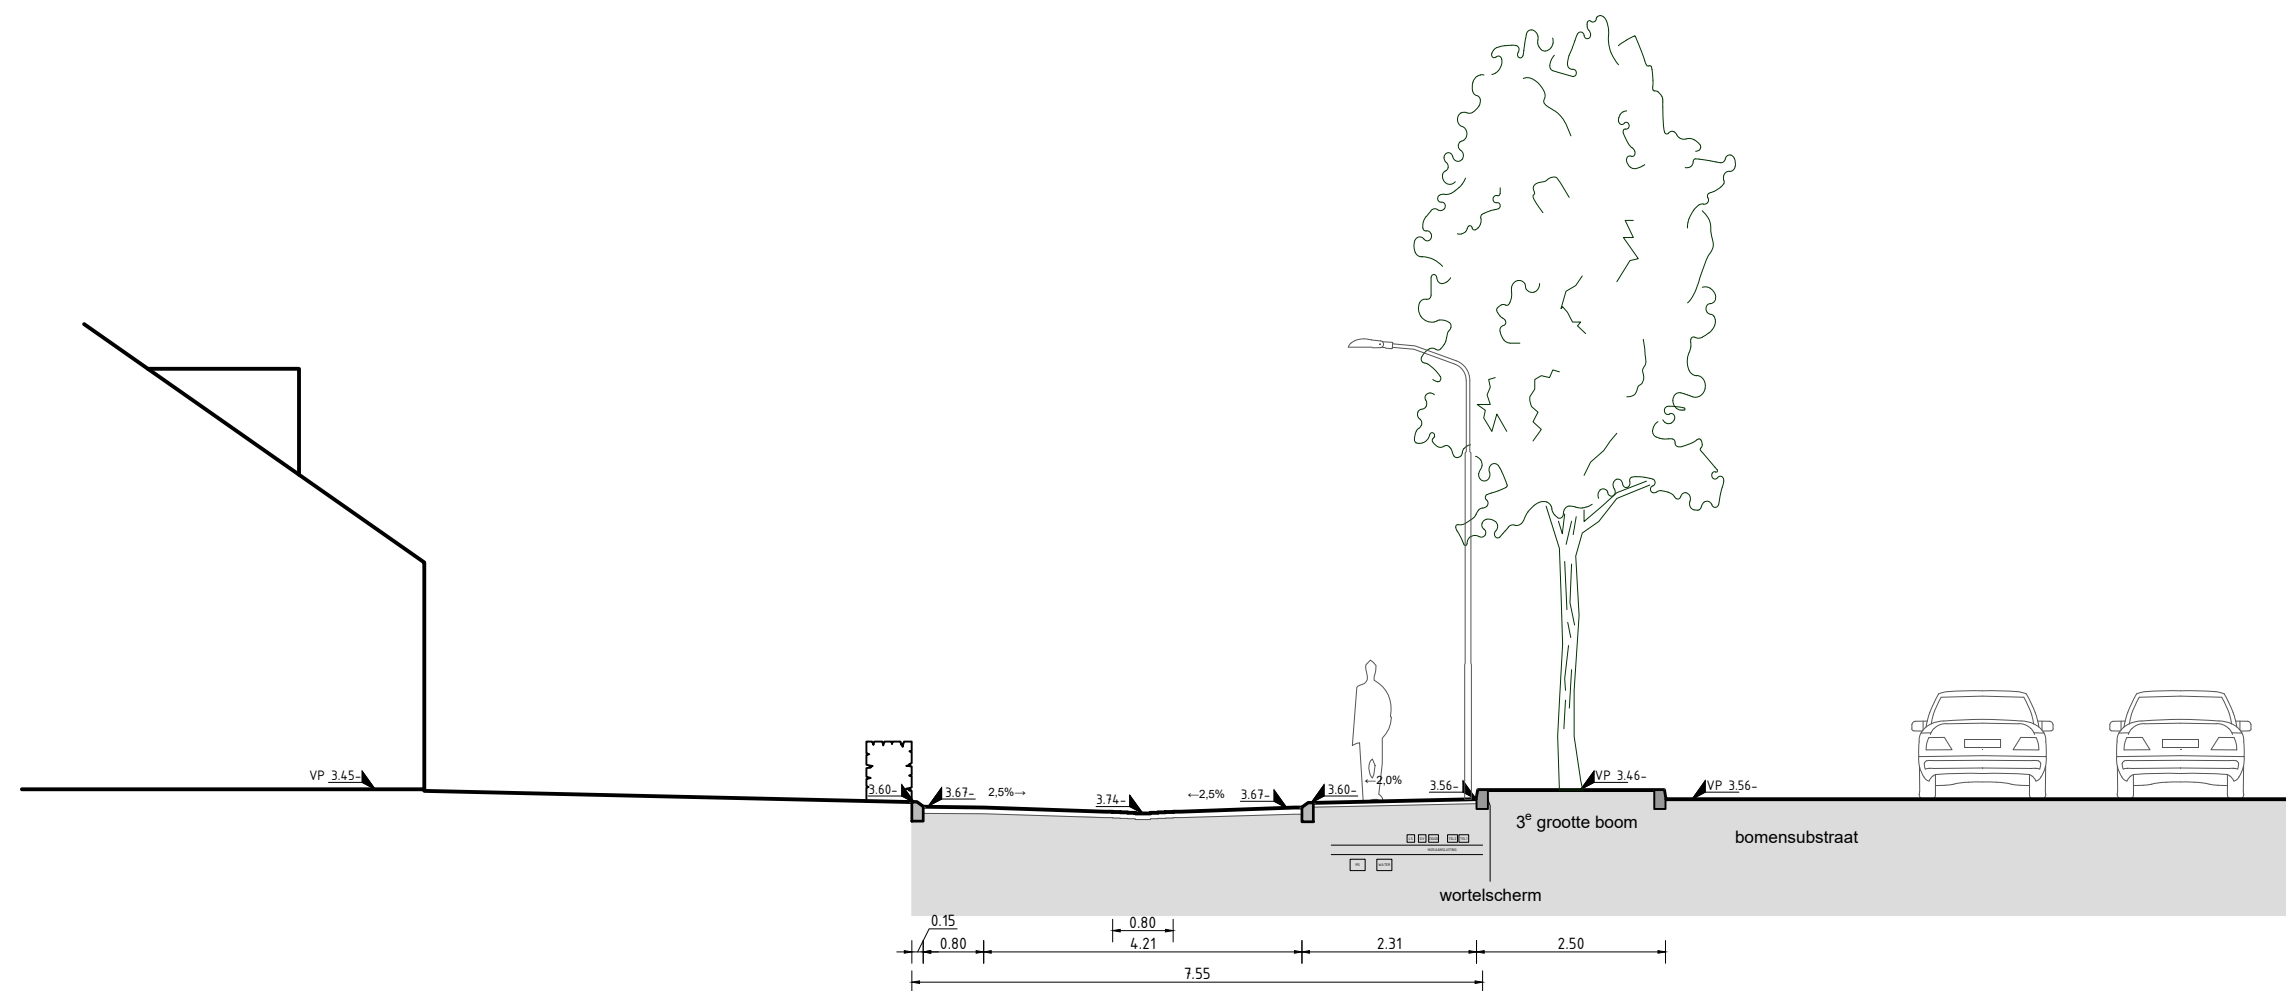

PROFIEL 1.2C
WOONSTRAAT
BUURT 1: DORPS

schaal: 1:100
formaat: A3
datum: 20-12-2021



ADVIESBUREAU HAVER DROEZE
WWW.HAVERDROEZE.NL
3611 156 1605 / 033-4613636

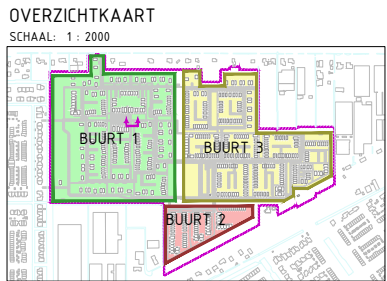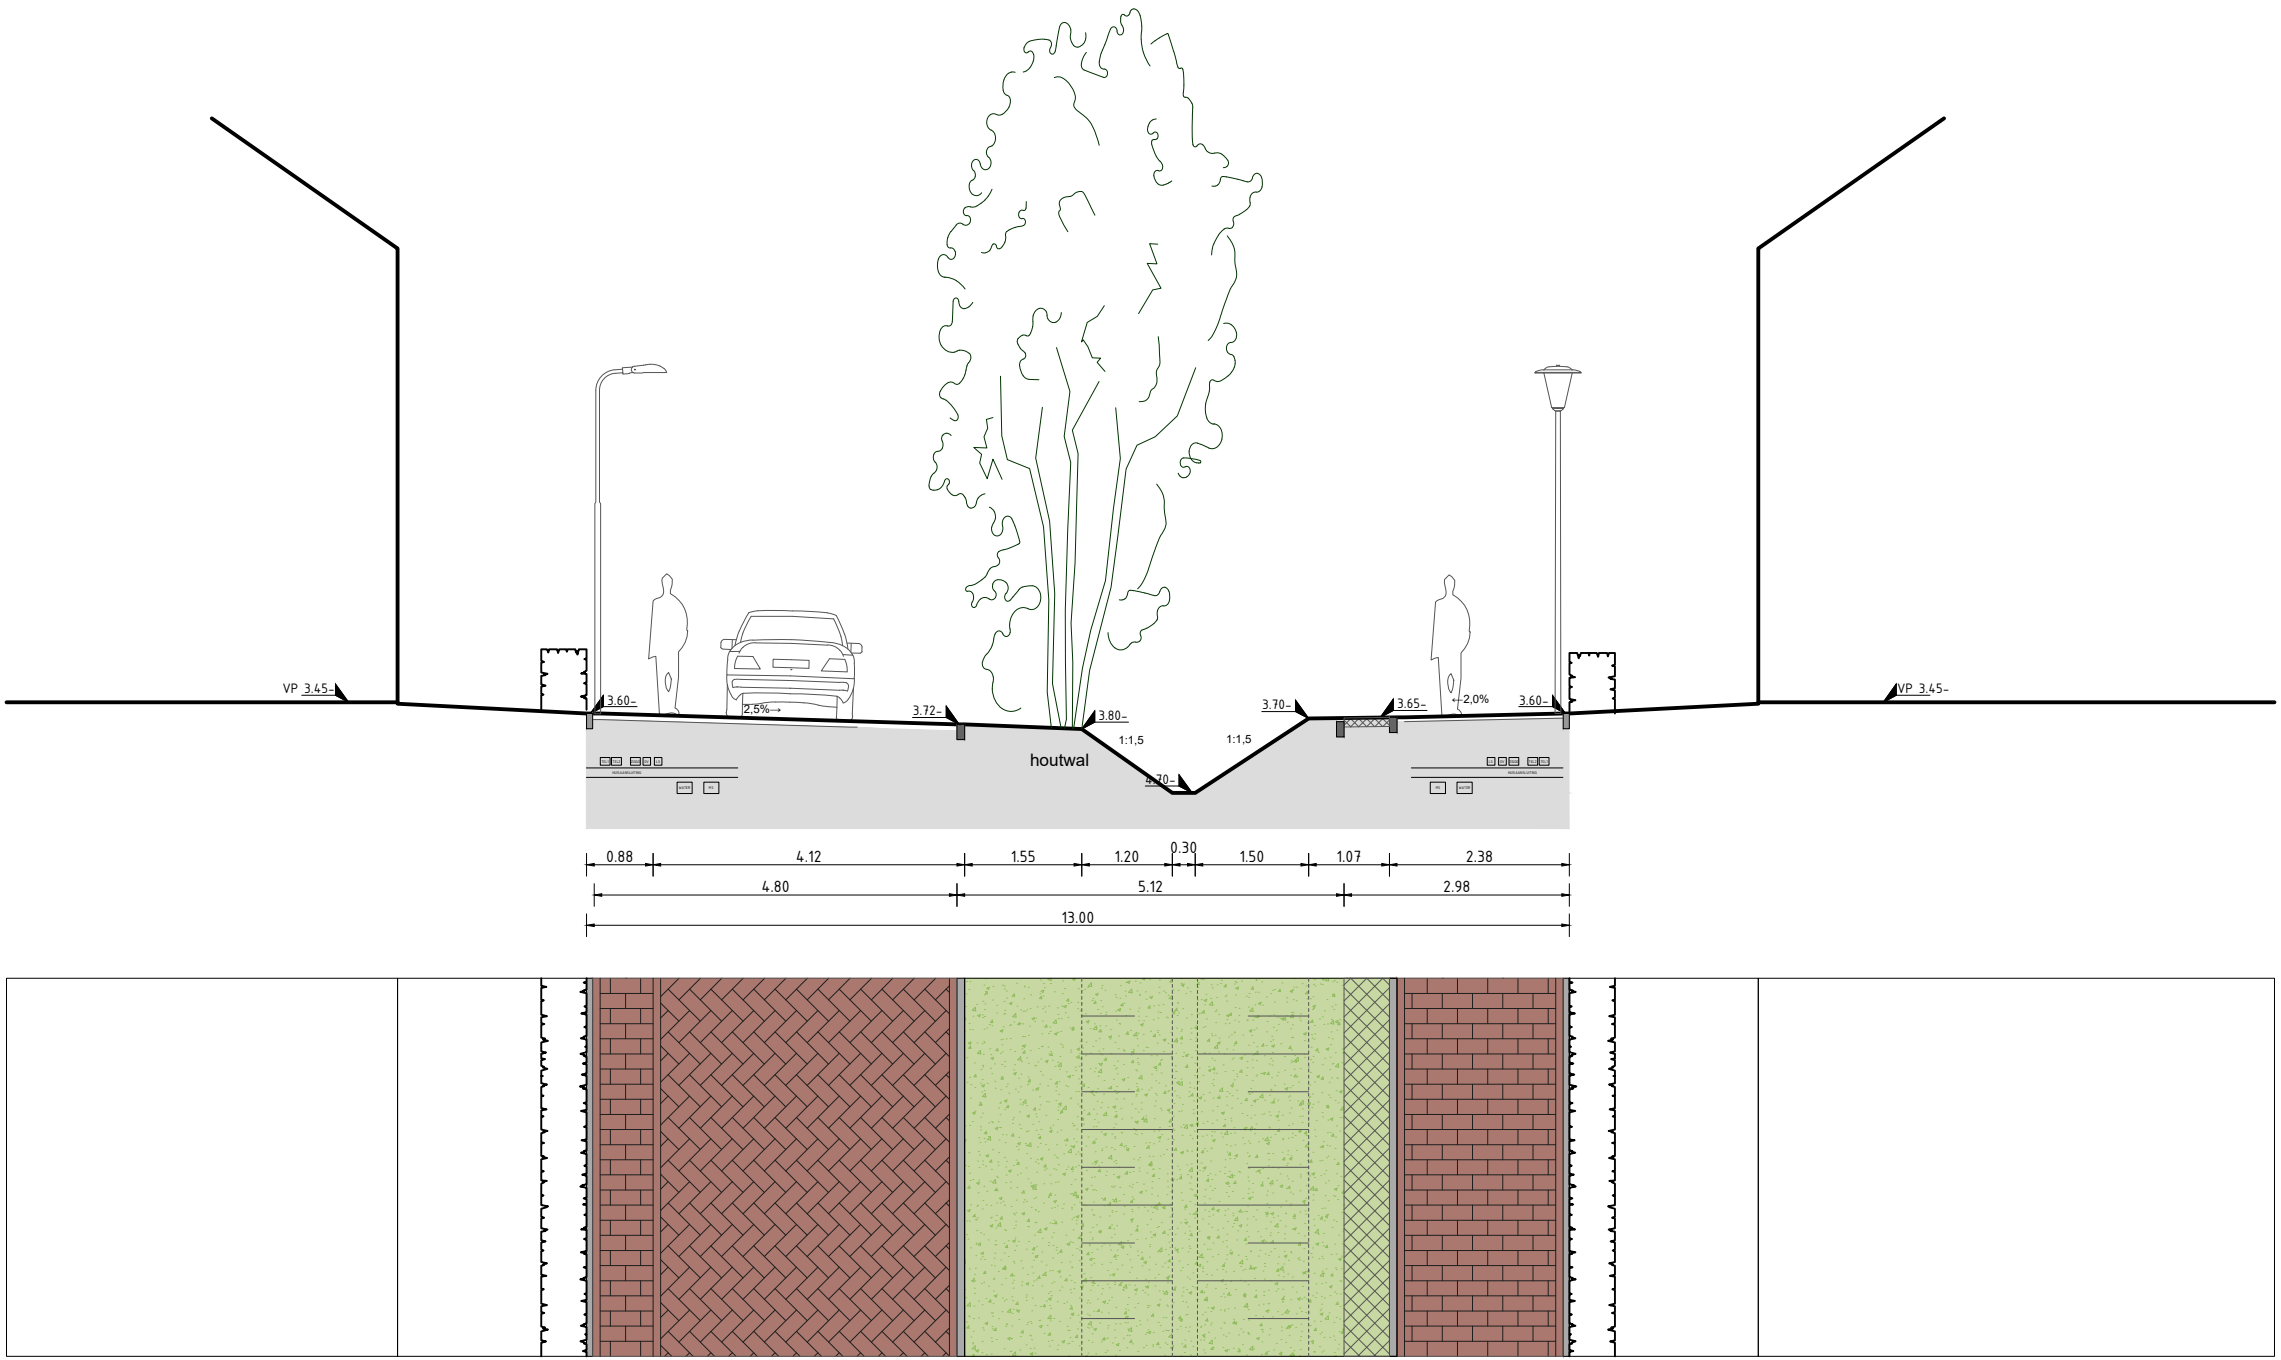

PROFIEL 1.3A
WOONPAD / ERF
BUURT 1: DORPS

schaal: 1:100
formaat: A3
datum: 20-12-2021





ADVIESBUREAU HAVER DROEZE
WWW.HAVERDROEZE.NL
3011 150 1000 / 033-4613030


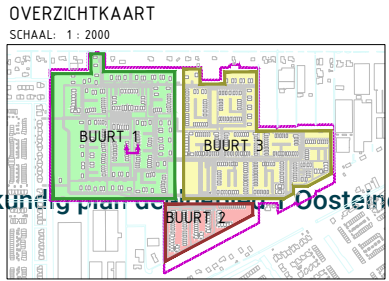
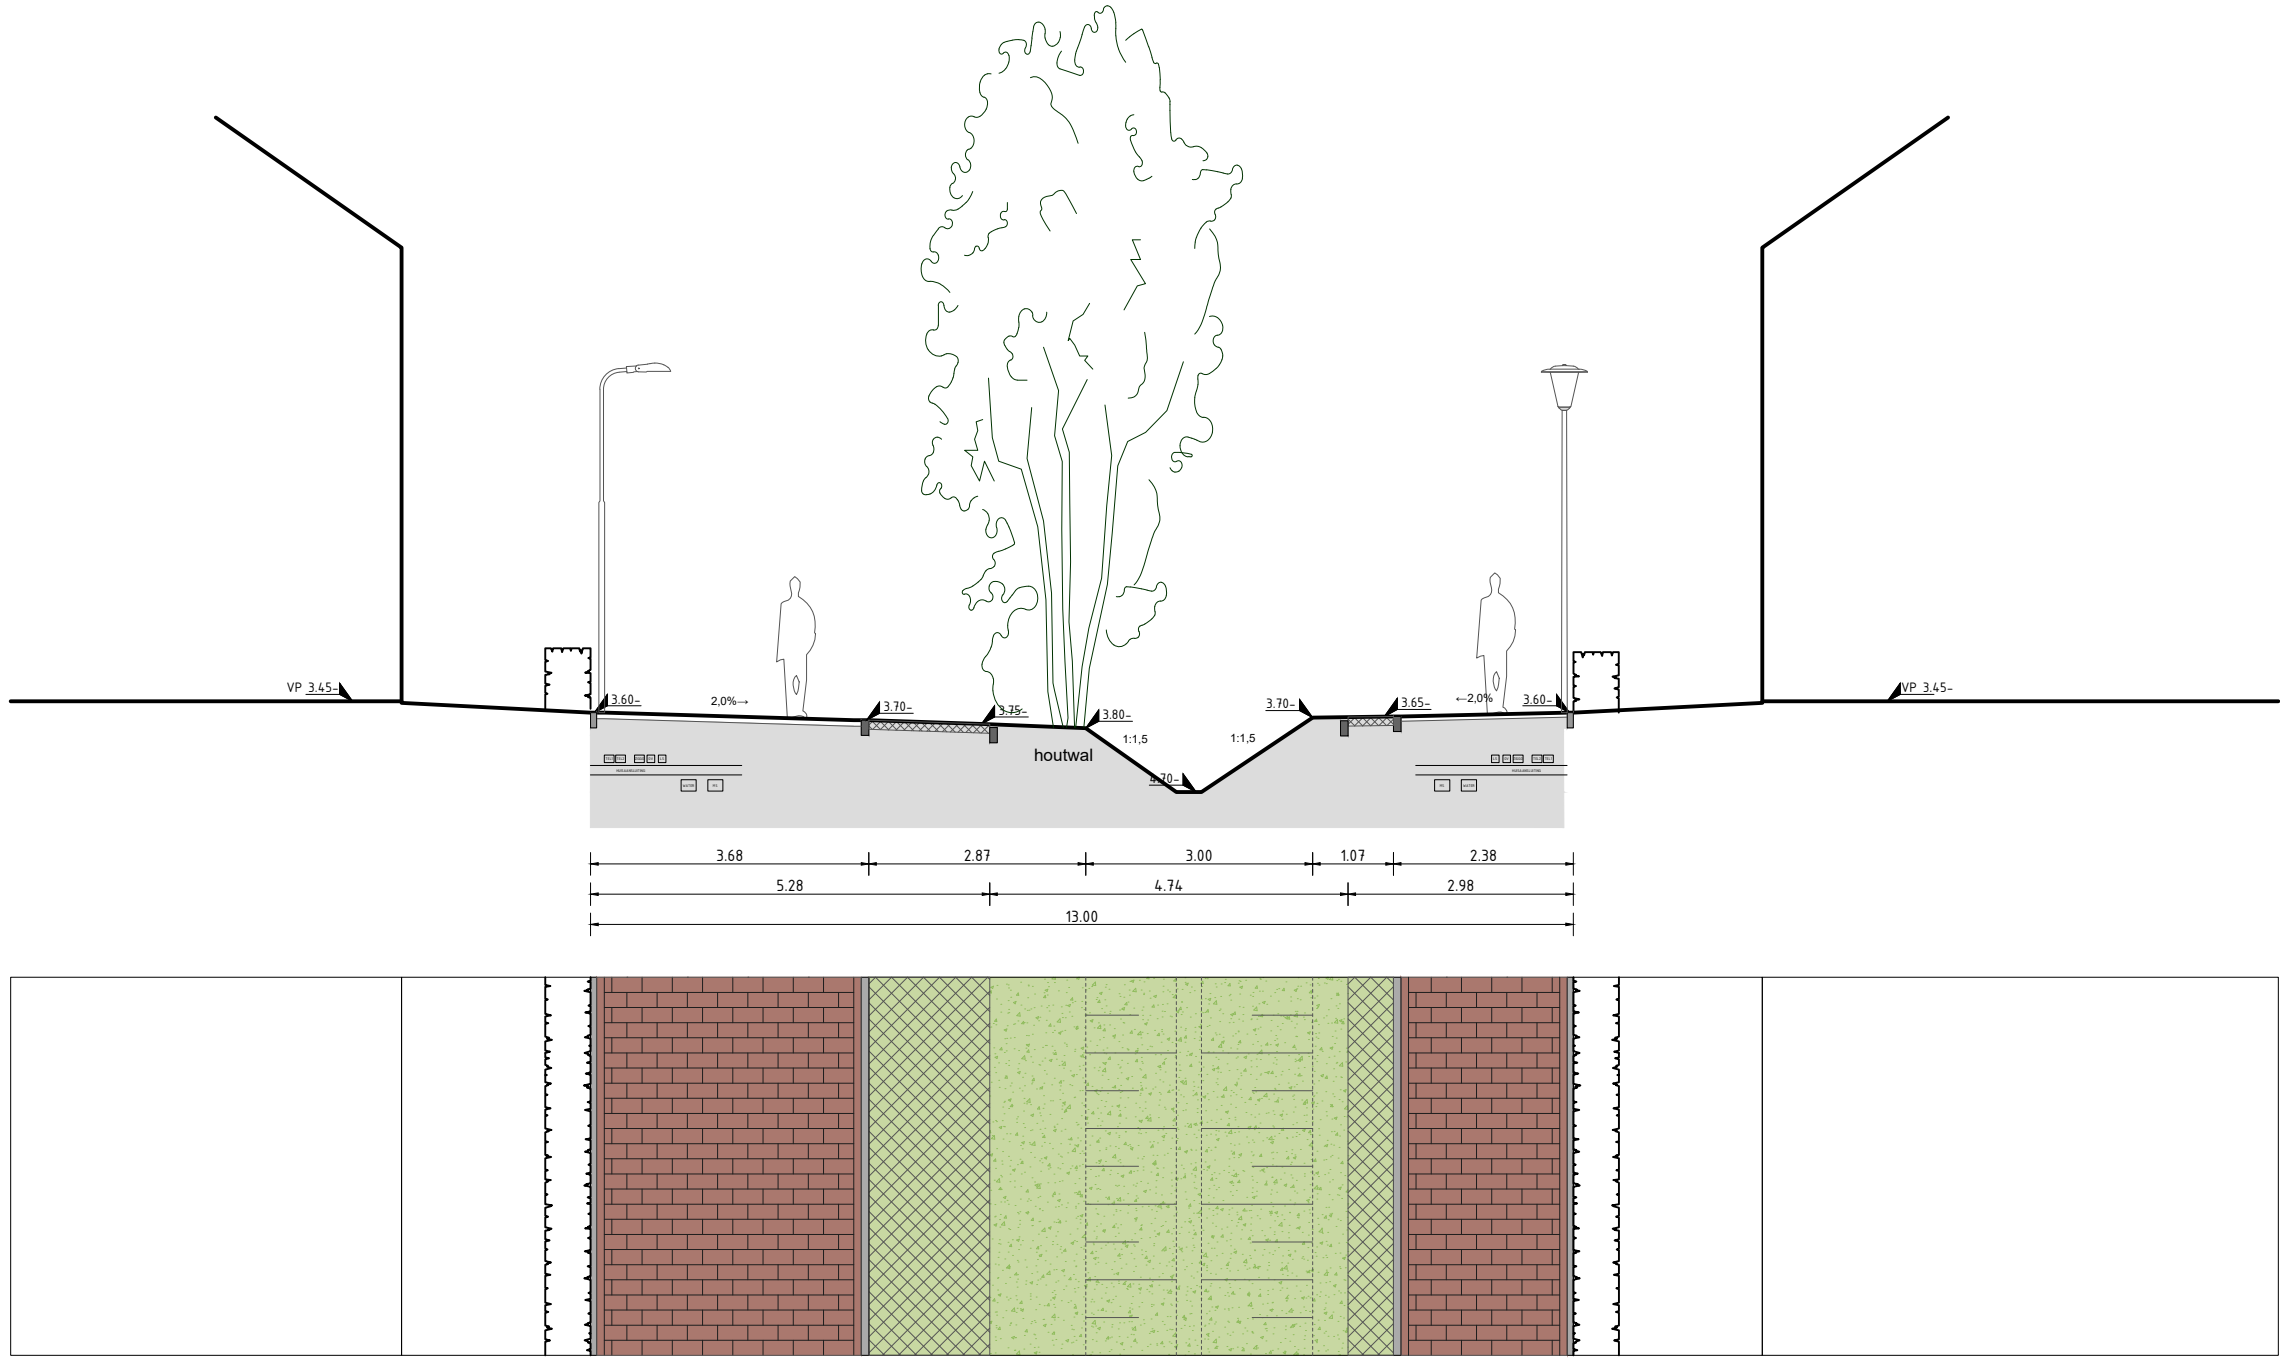


PROFIEL 1.3B
WOONPAD / ERF
BUURT 1: DORPS




schaal: 1:100
formaat: A3
datum: 20-12-2021

ADVIESBUREAU HAVER DROEZE
WWW.HAVERDROEZE.NL
3011 150 1000 / 033-4613030

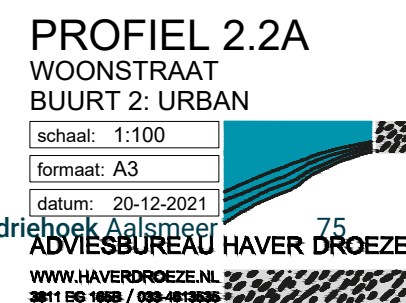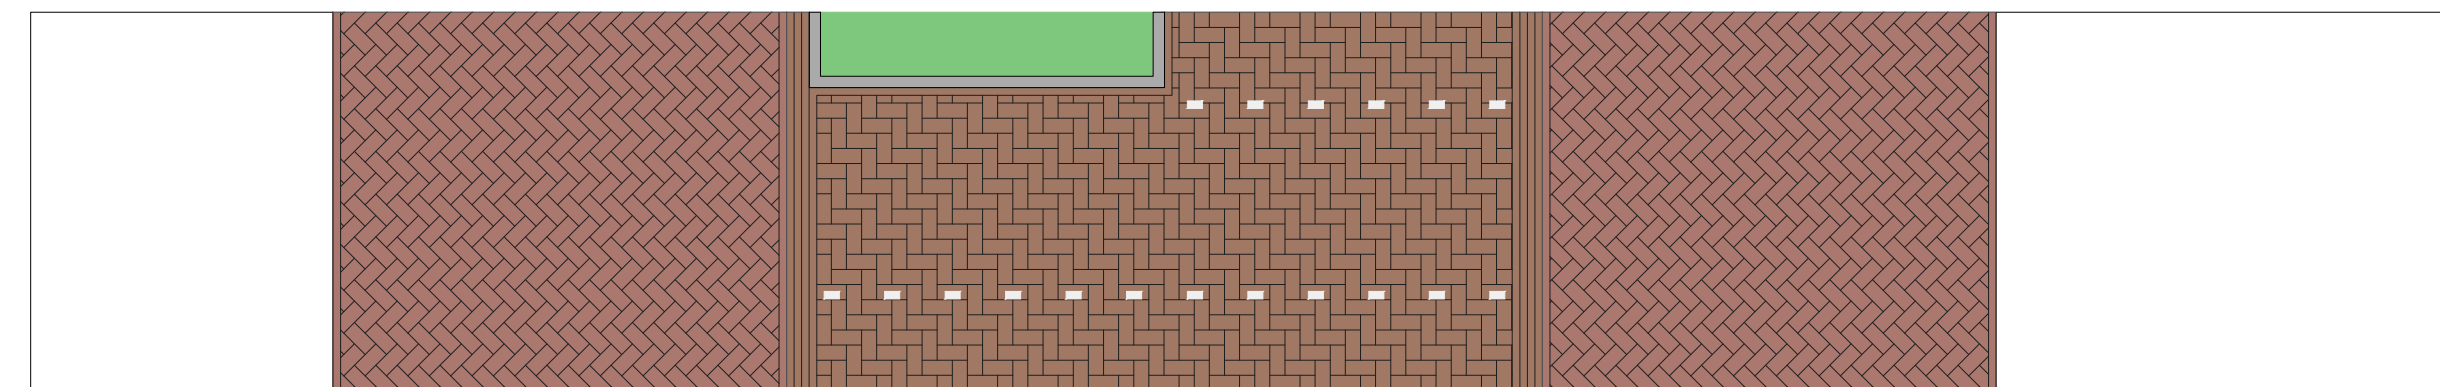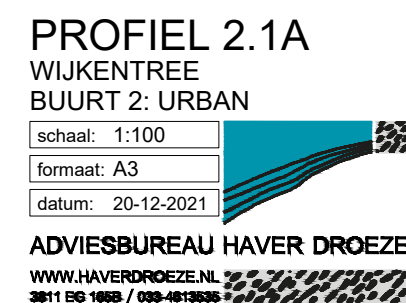
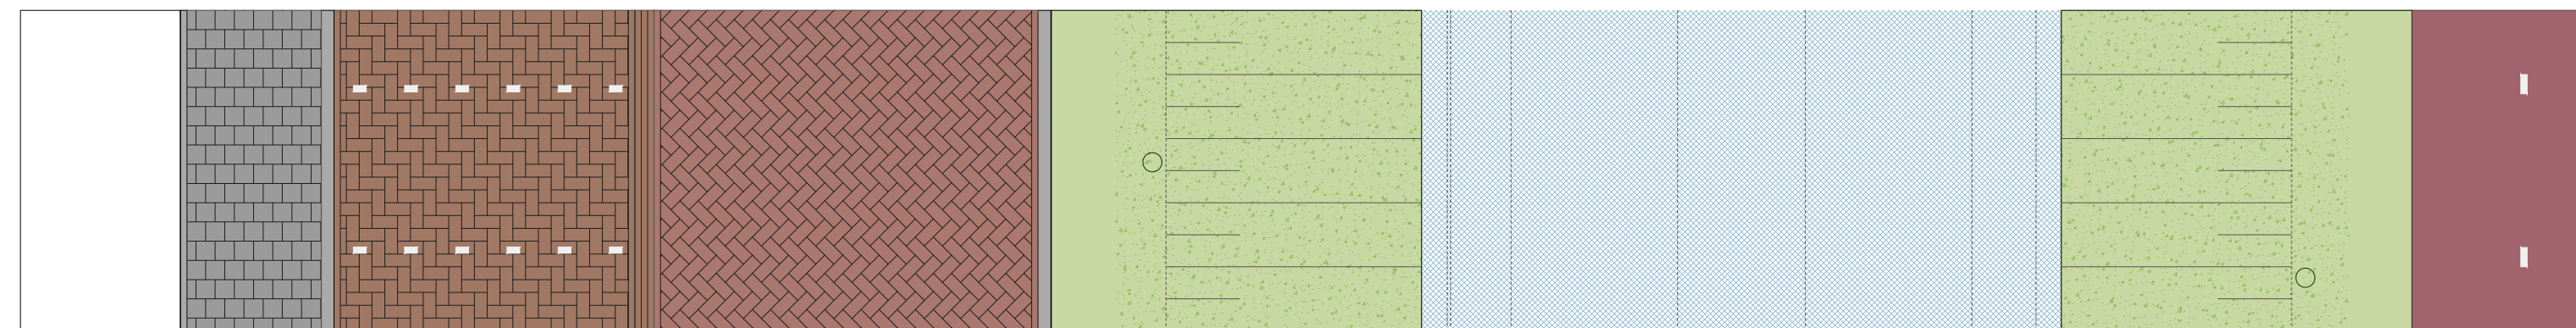


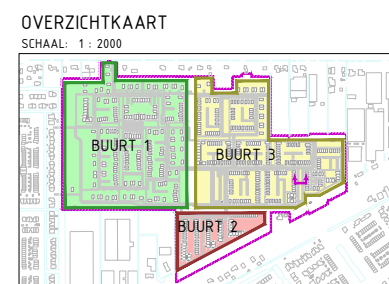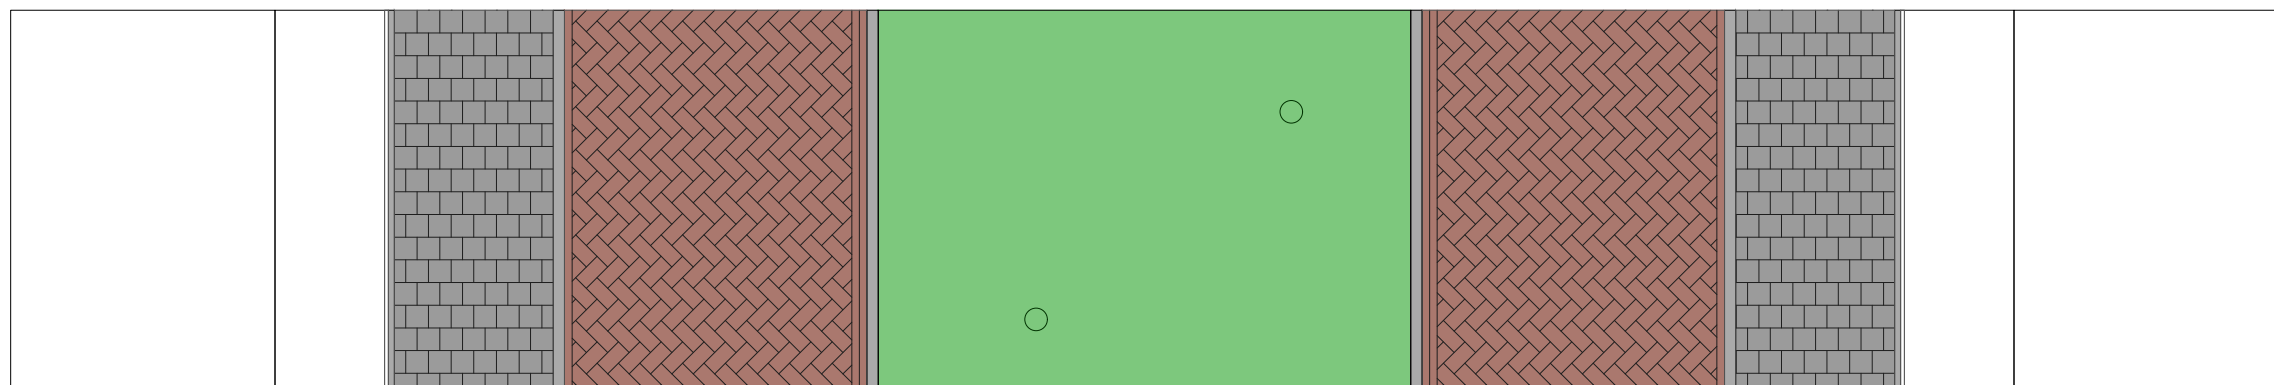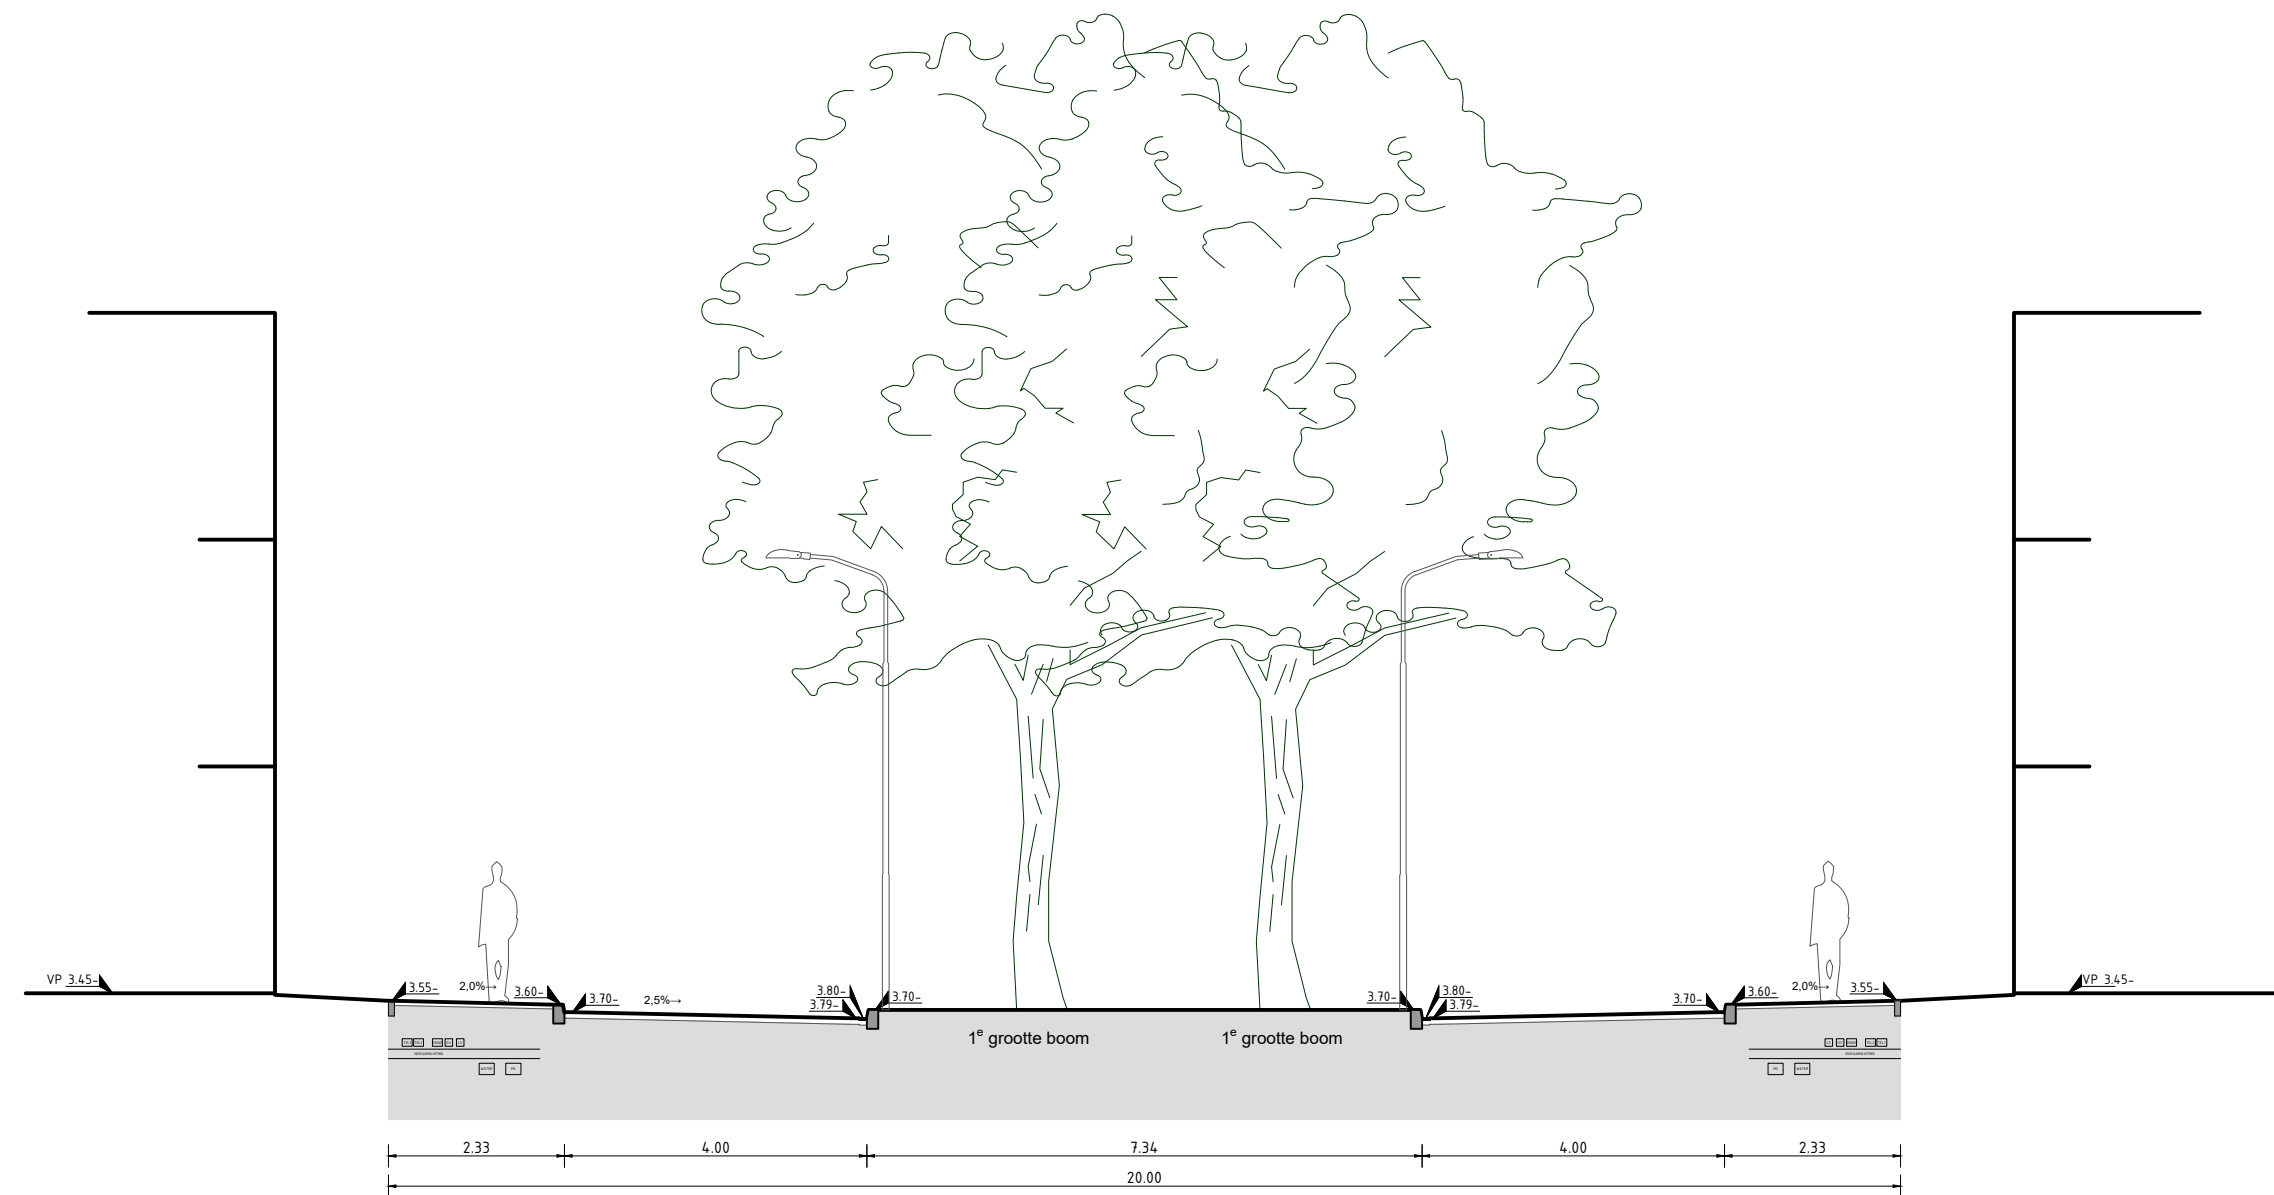



PROFIEL 3.1A
WIJKENTREE
BUURT 3: SUBURBAN
schaal: 1:100
formaat: A3
datum: 20-12-2021
ADVIESBUREAU HAVER DROEZE
WWW.HAVERDROEZE.NL
3611 156 1000 / 033-4613030

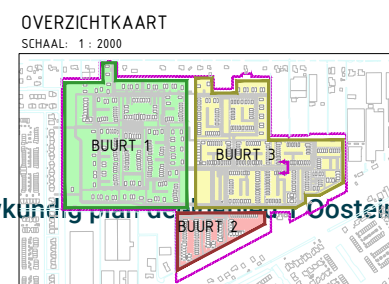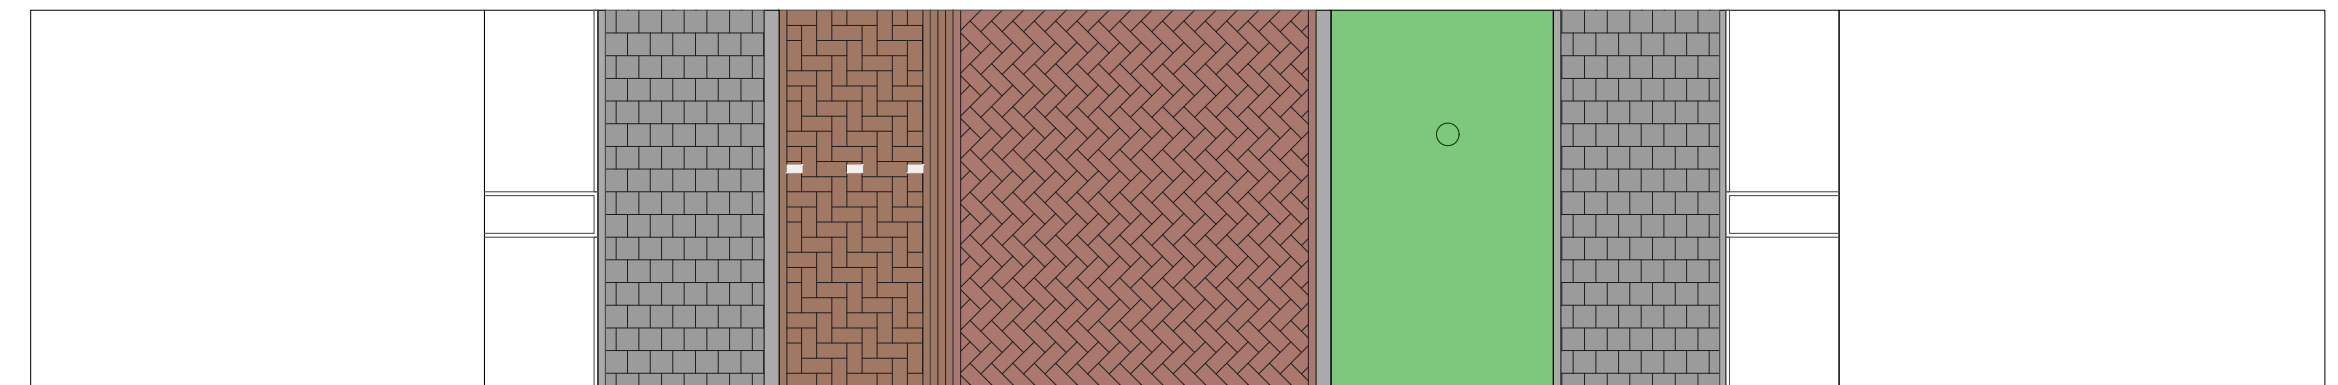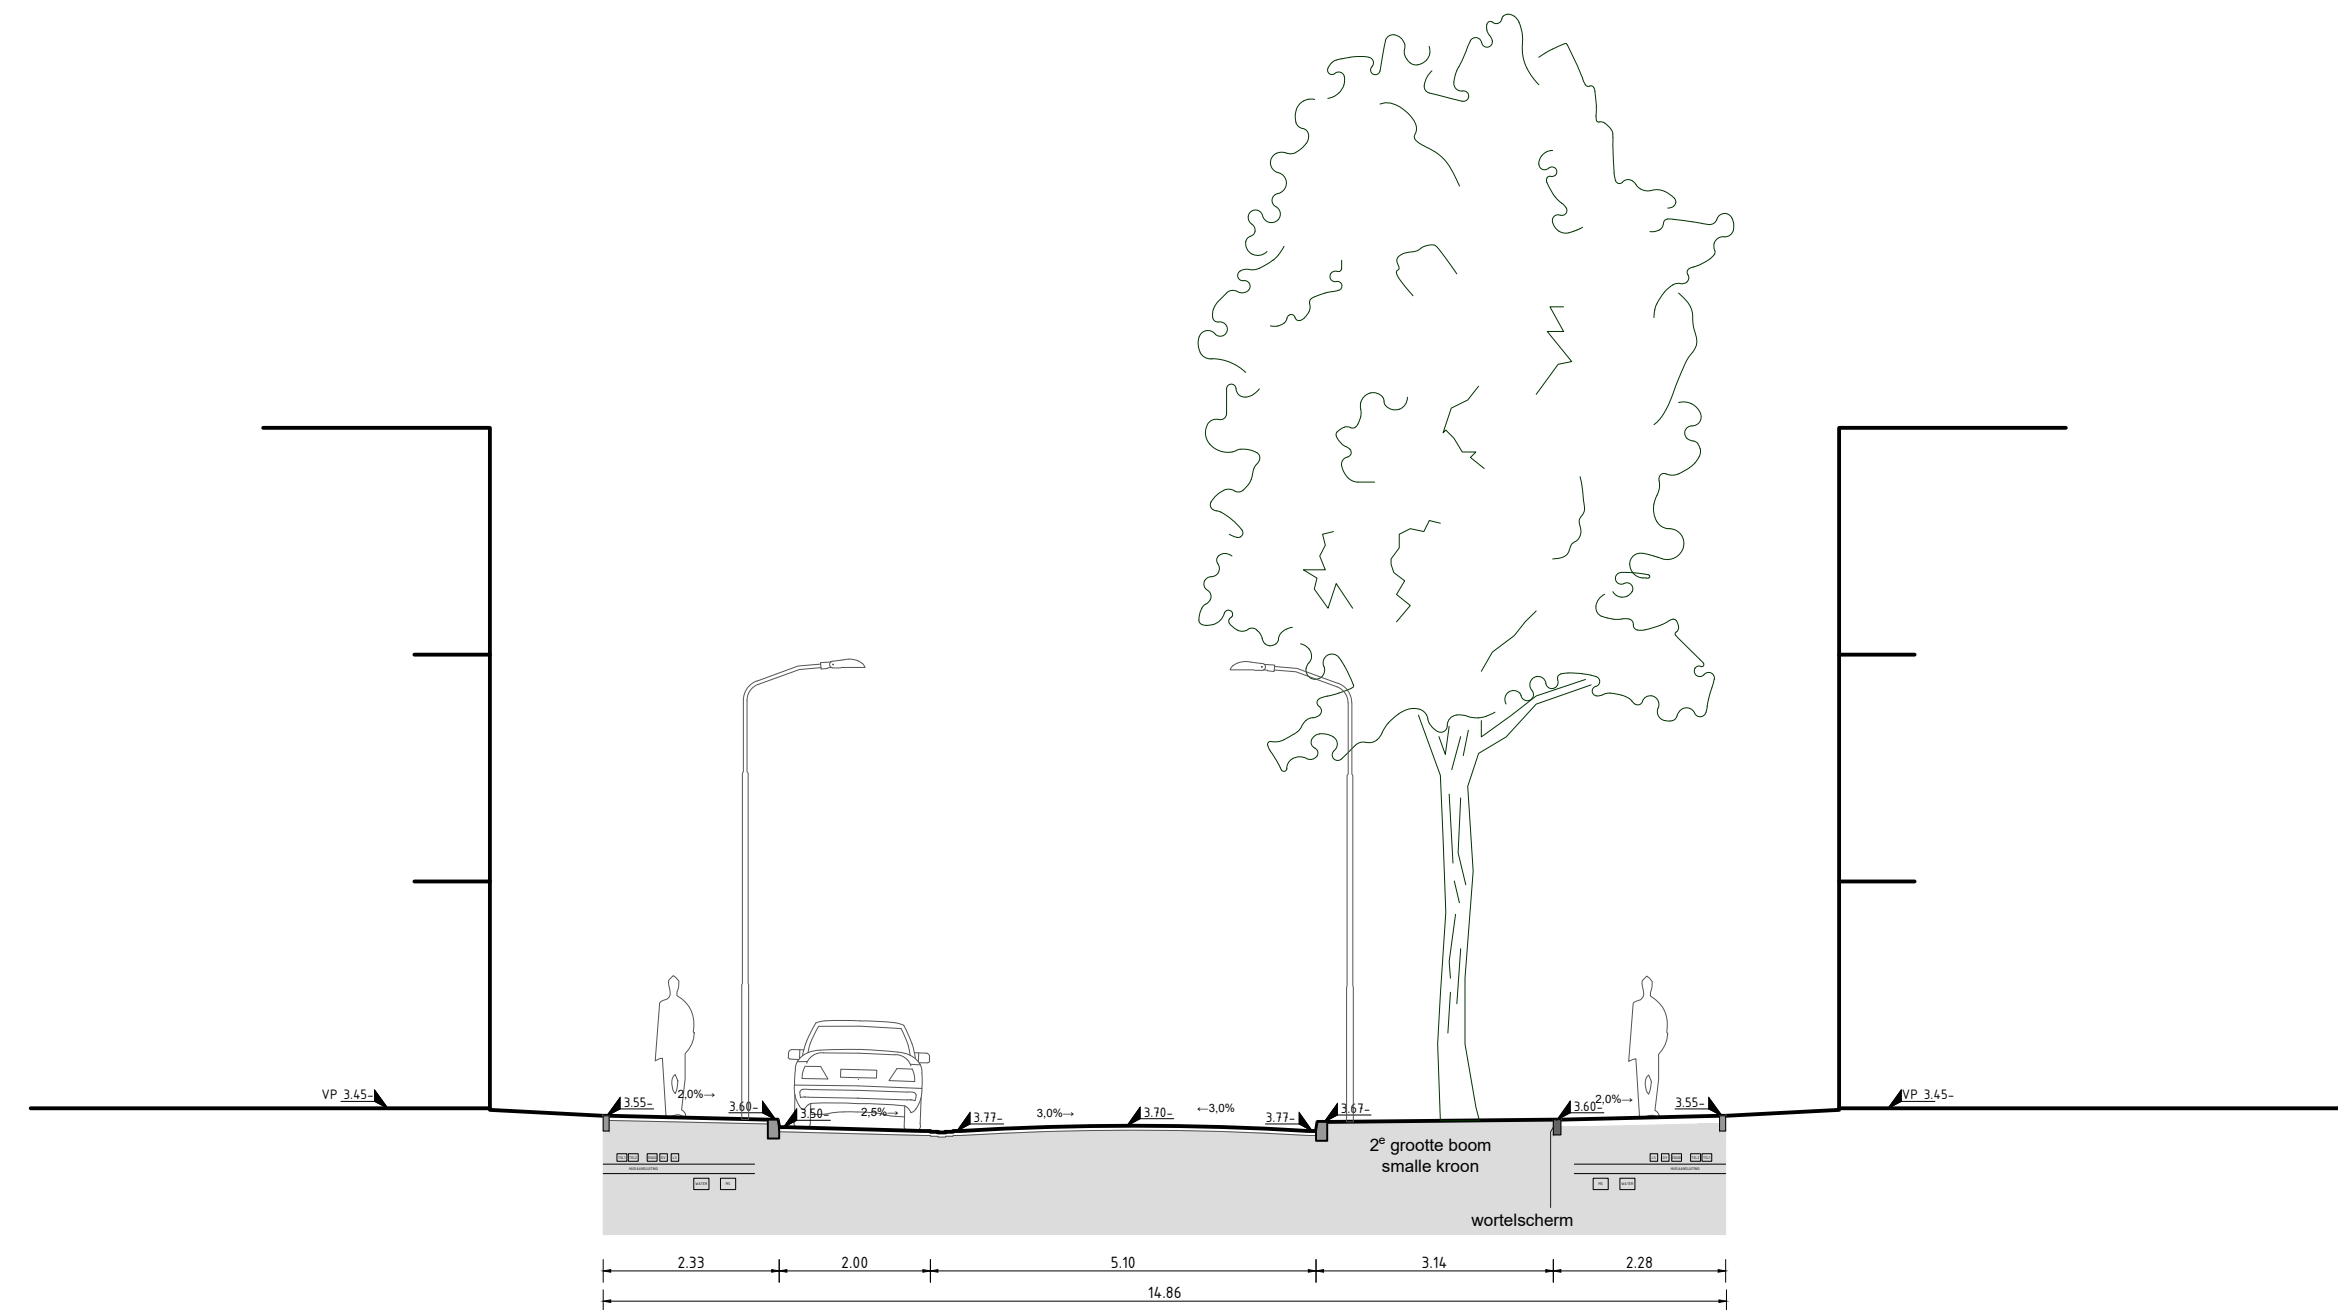




PROFIEL 3.1B
WIJKENTREE
BUURT 3: SUBURBAN
schaal: 1:100
formaat: A3
datum: 20-12-2021
ADVIESBUREAU HAVER DROEZE
WWW.HAVERDROEZE.NL
3611 156 1000 / 033-4613030

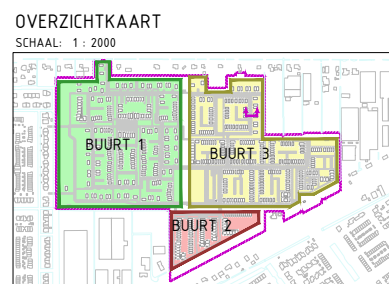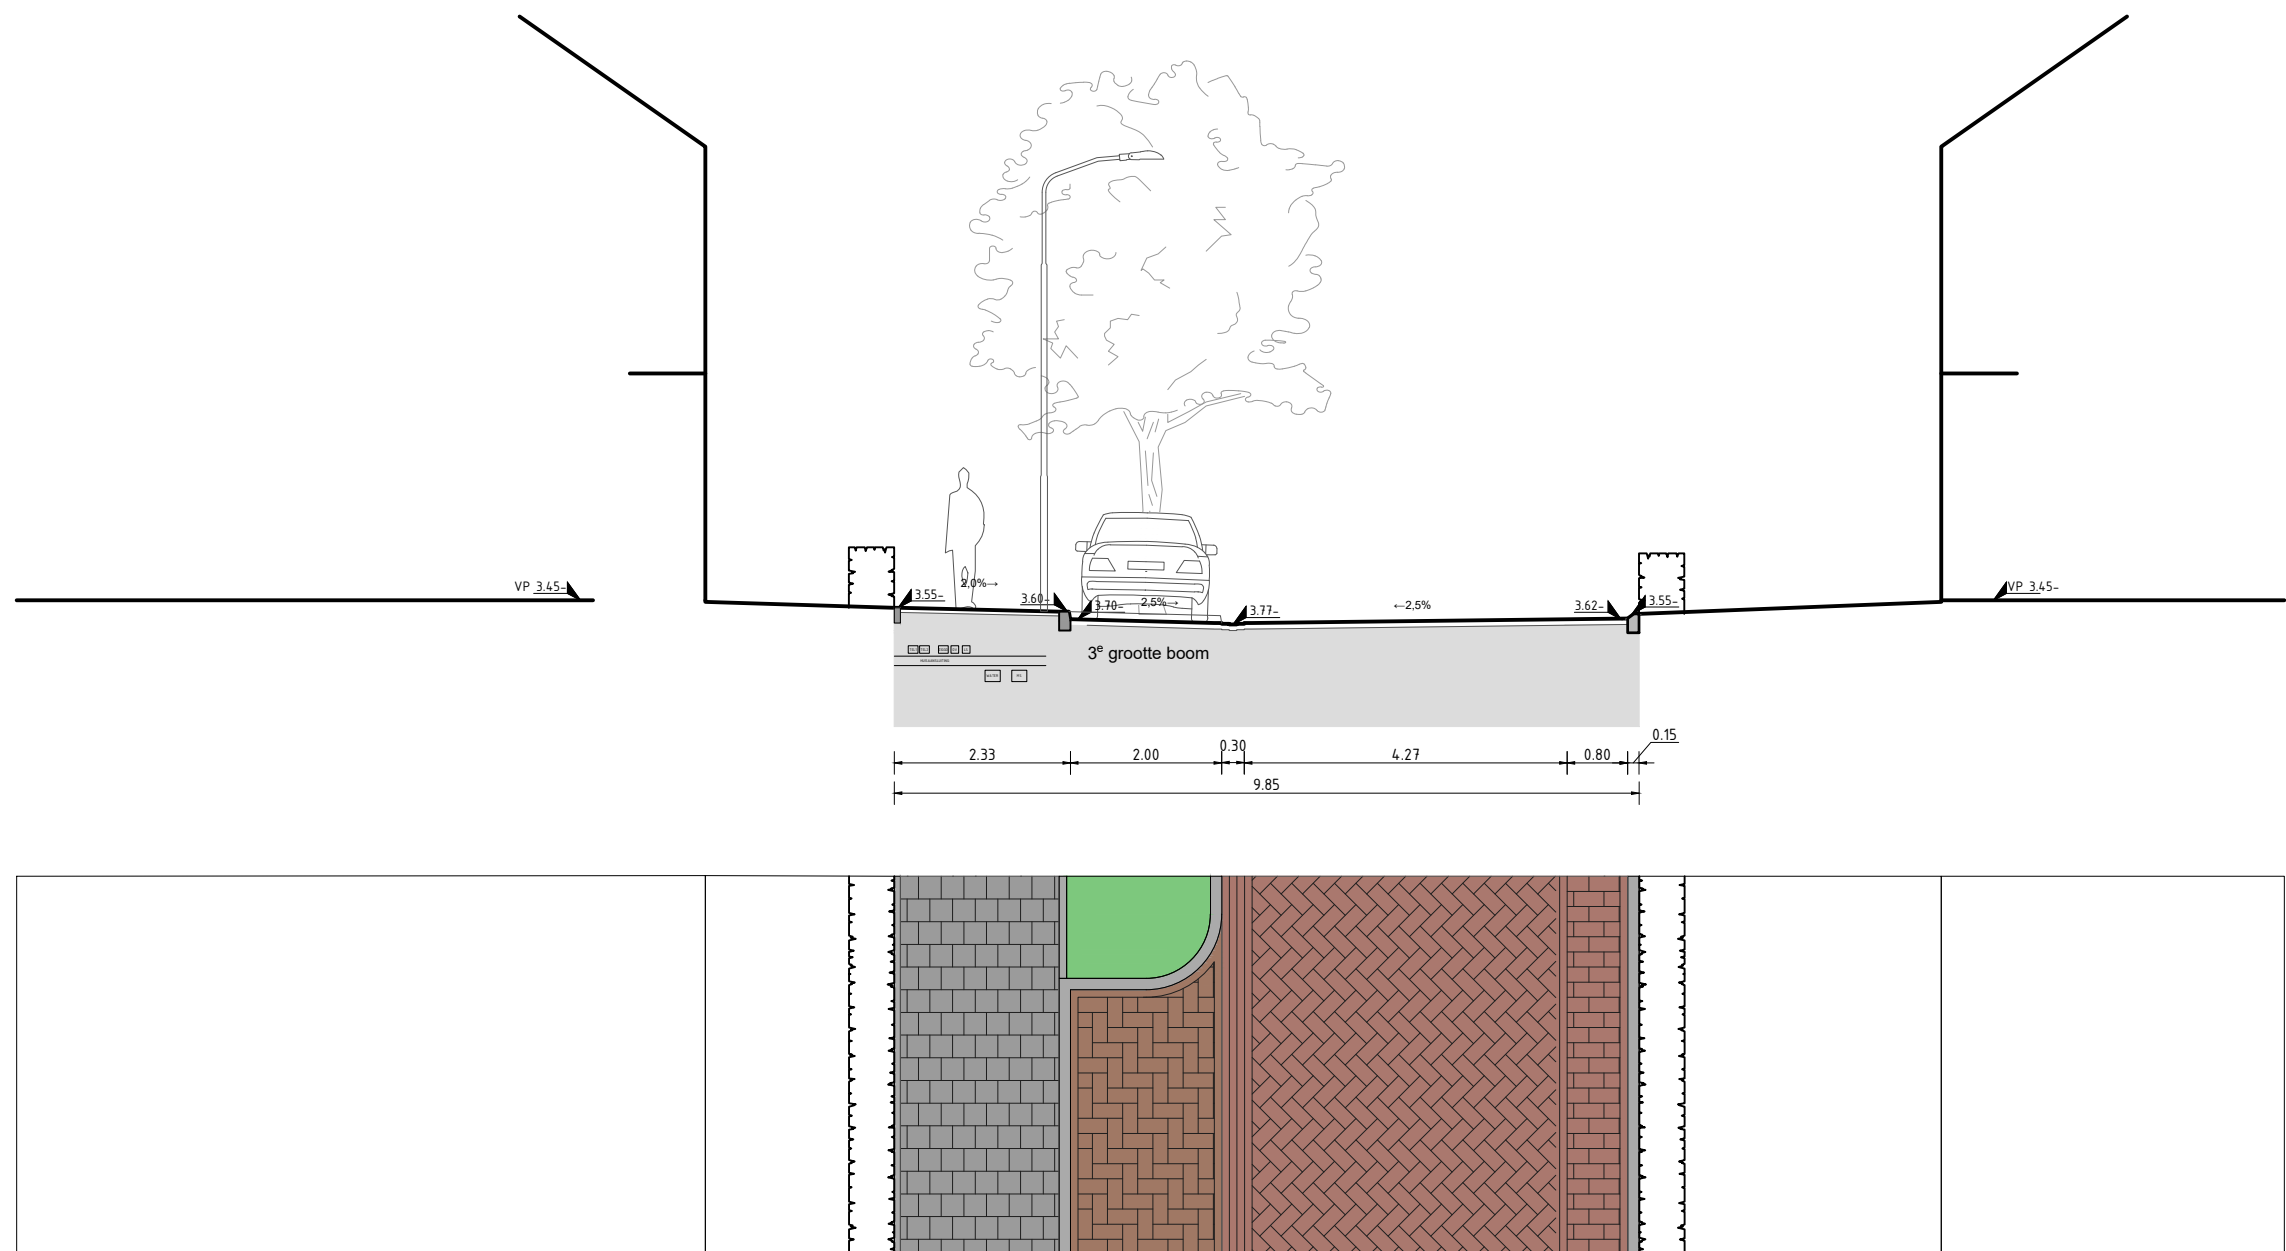



PROFIEL 3.2A
WOONSTRAAT
BUURT 3: SUBURBAN
schaal: 1:100
formaat: A3
datum: 20-12-2021
ADVIESBUREAU HAVER DROEZE
WWW.HAVERDROEZE.NL
3811 156 1868 / 038-4813535

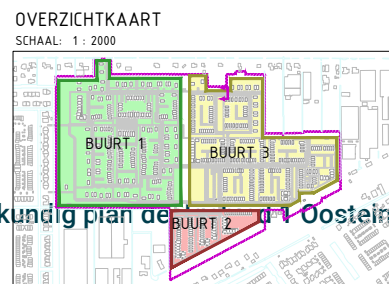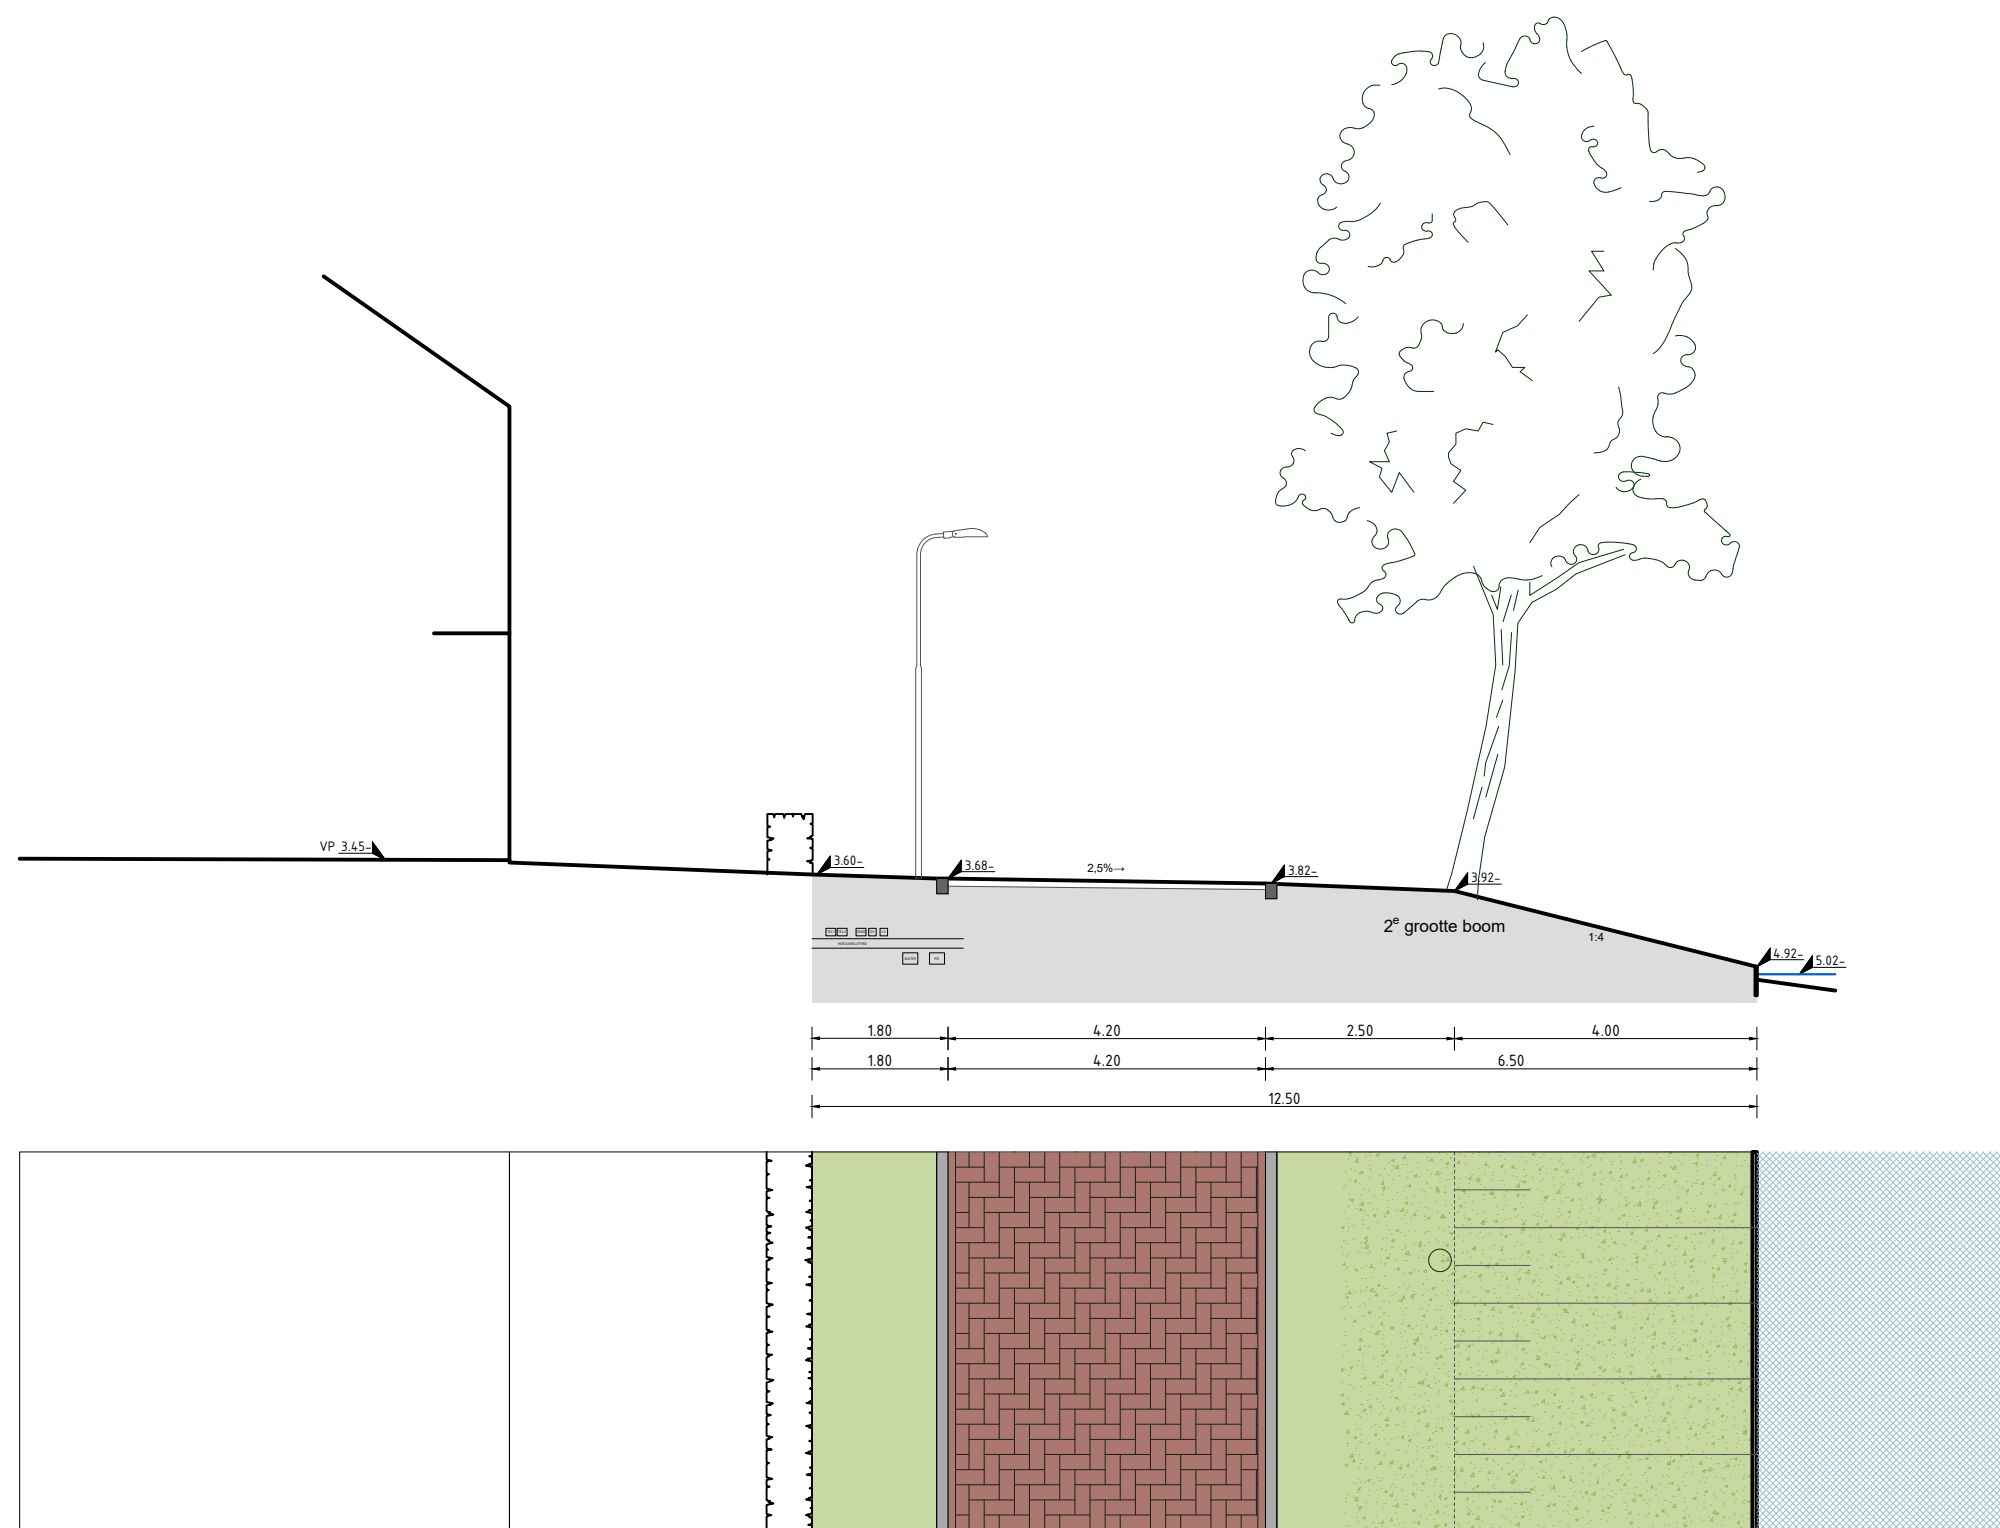



PROFIEL 3.2B
WOONSTRAAT
BUURT 3: SUBURBAN
schaal: 1:100
formaat: A3
datum: 20-12-2021
ADVIESBUREAU HAVER DROEZE
WWW.HAVERDROEZE.NL
3811 156 1868 / 038-4813535

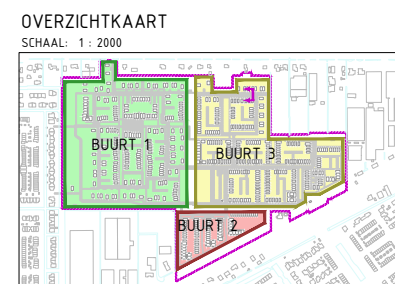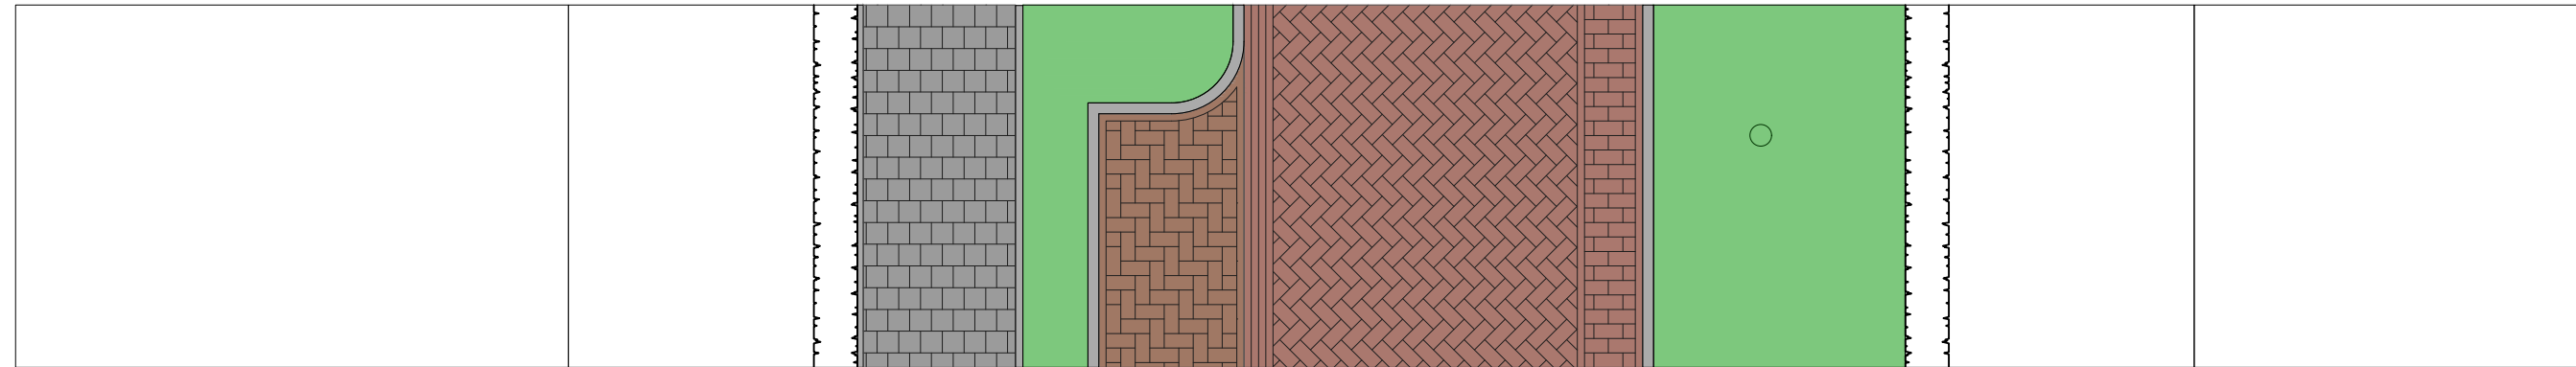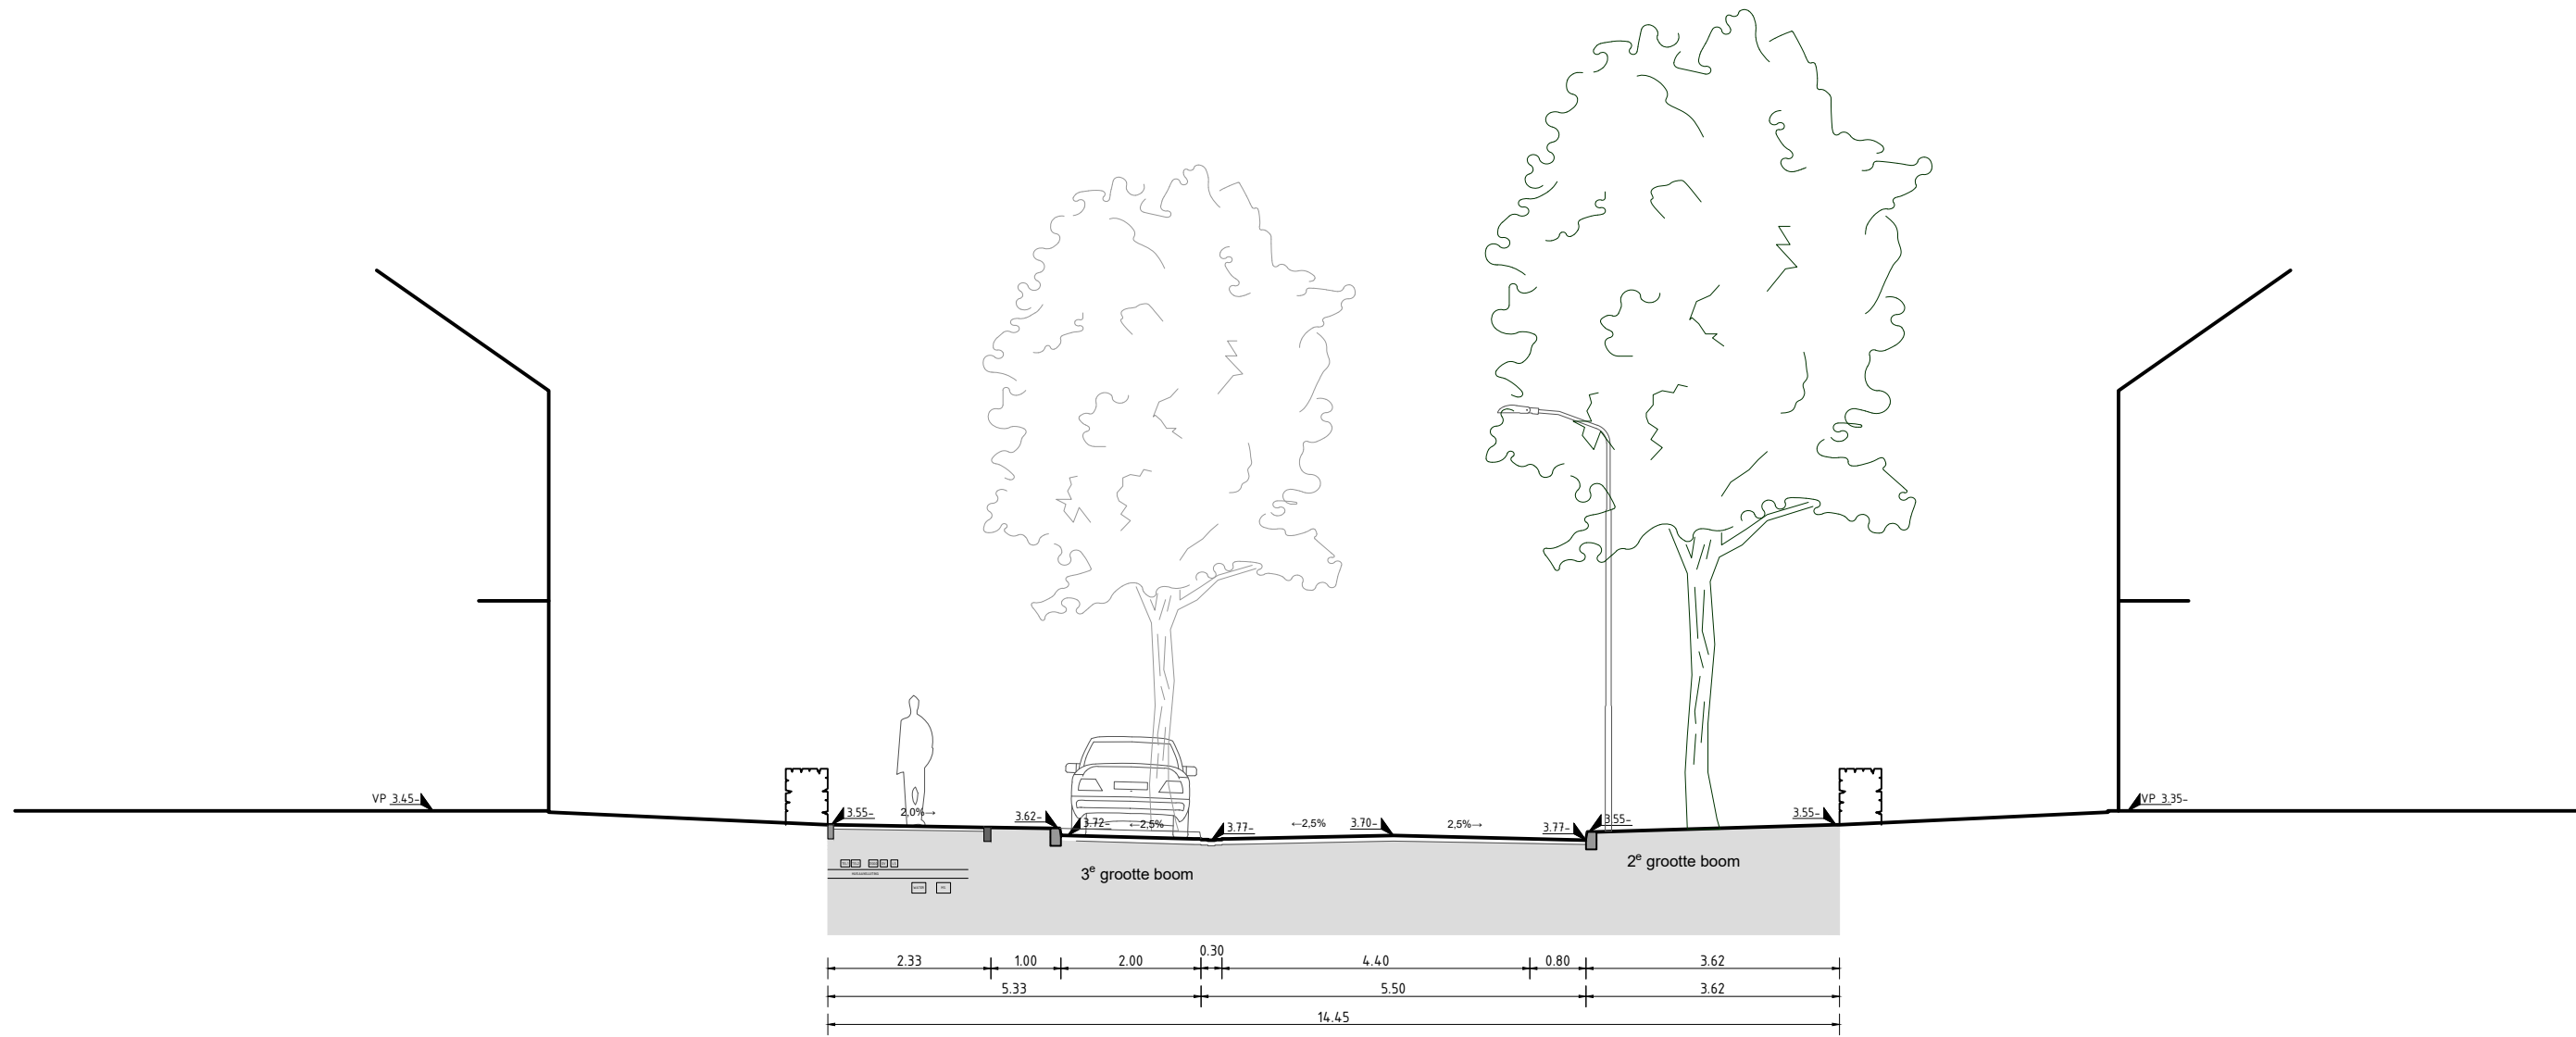

PROFIEL 3.2C
WOONSTRAAT
BUURT 3: SUBURBAN
schaal: 1:100
formaat: A3
datum: 20-12-2021
ADVIESBUREAU HAVER DROEZE
WWW.HAVERDROEZE.NL
3011 150 1000 / 033-4613030

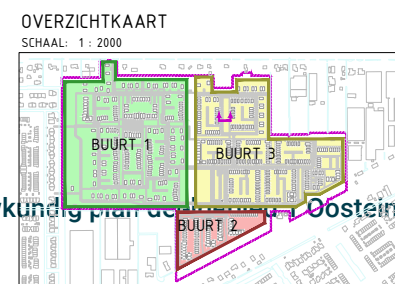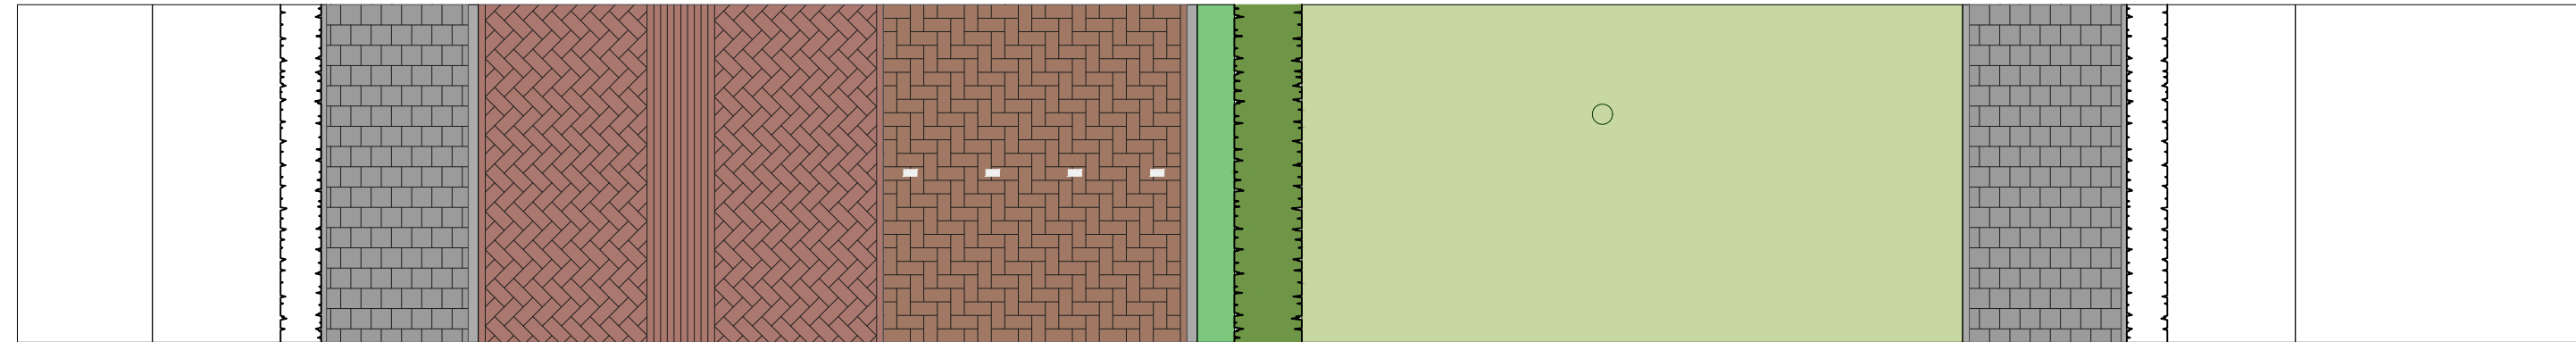



PROFIEL 3.2D
WOONSTRAAT
BUURT 3: SUBURBAN
schaal: 1:100
formaat: A3
datum: 20-12-2021
ADVIESBUREAU HAVER DROEZE
WWW.HAVERDROEZE.NL
3011 150 1000 / 033-4613030

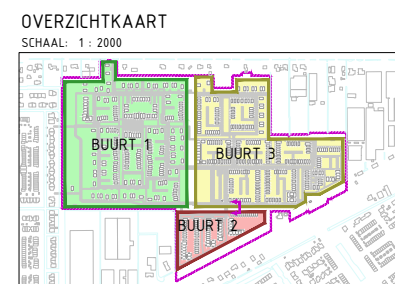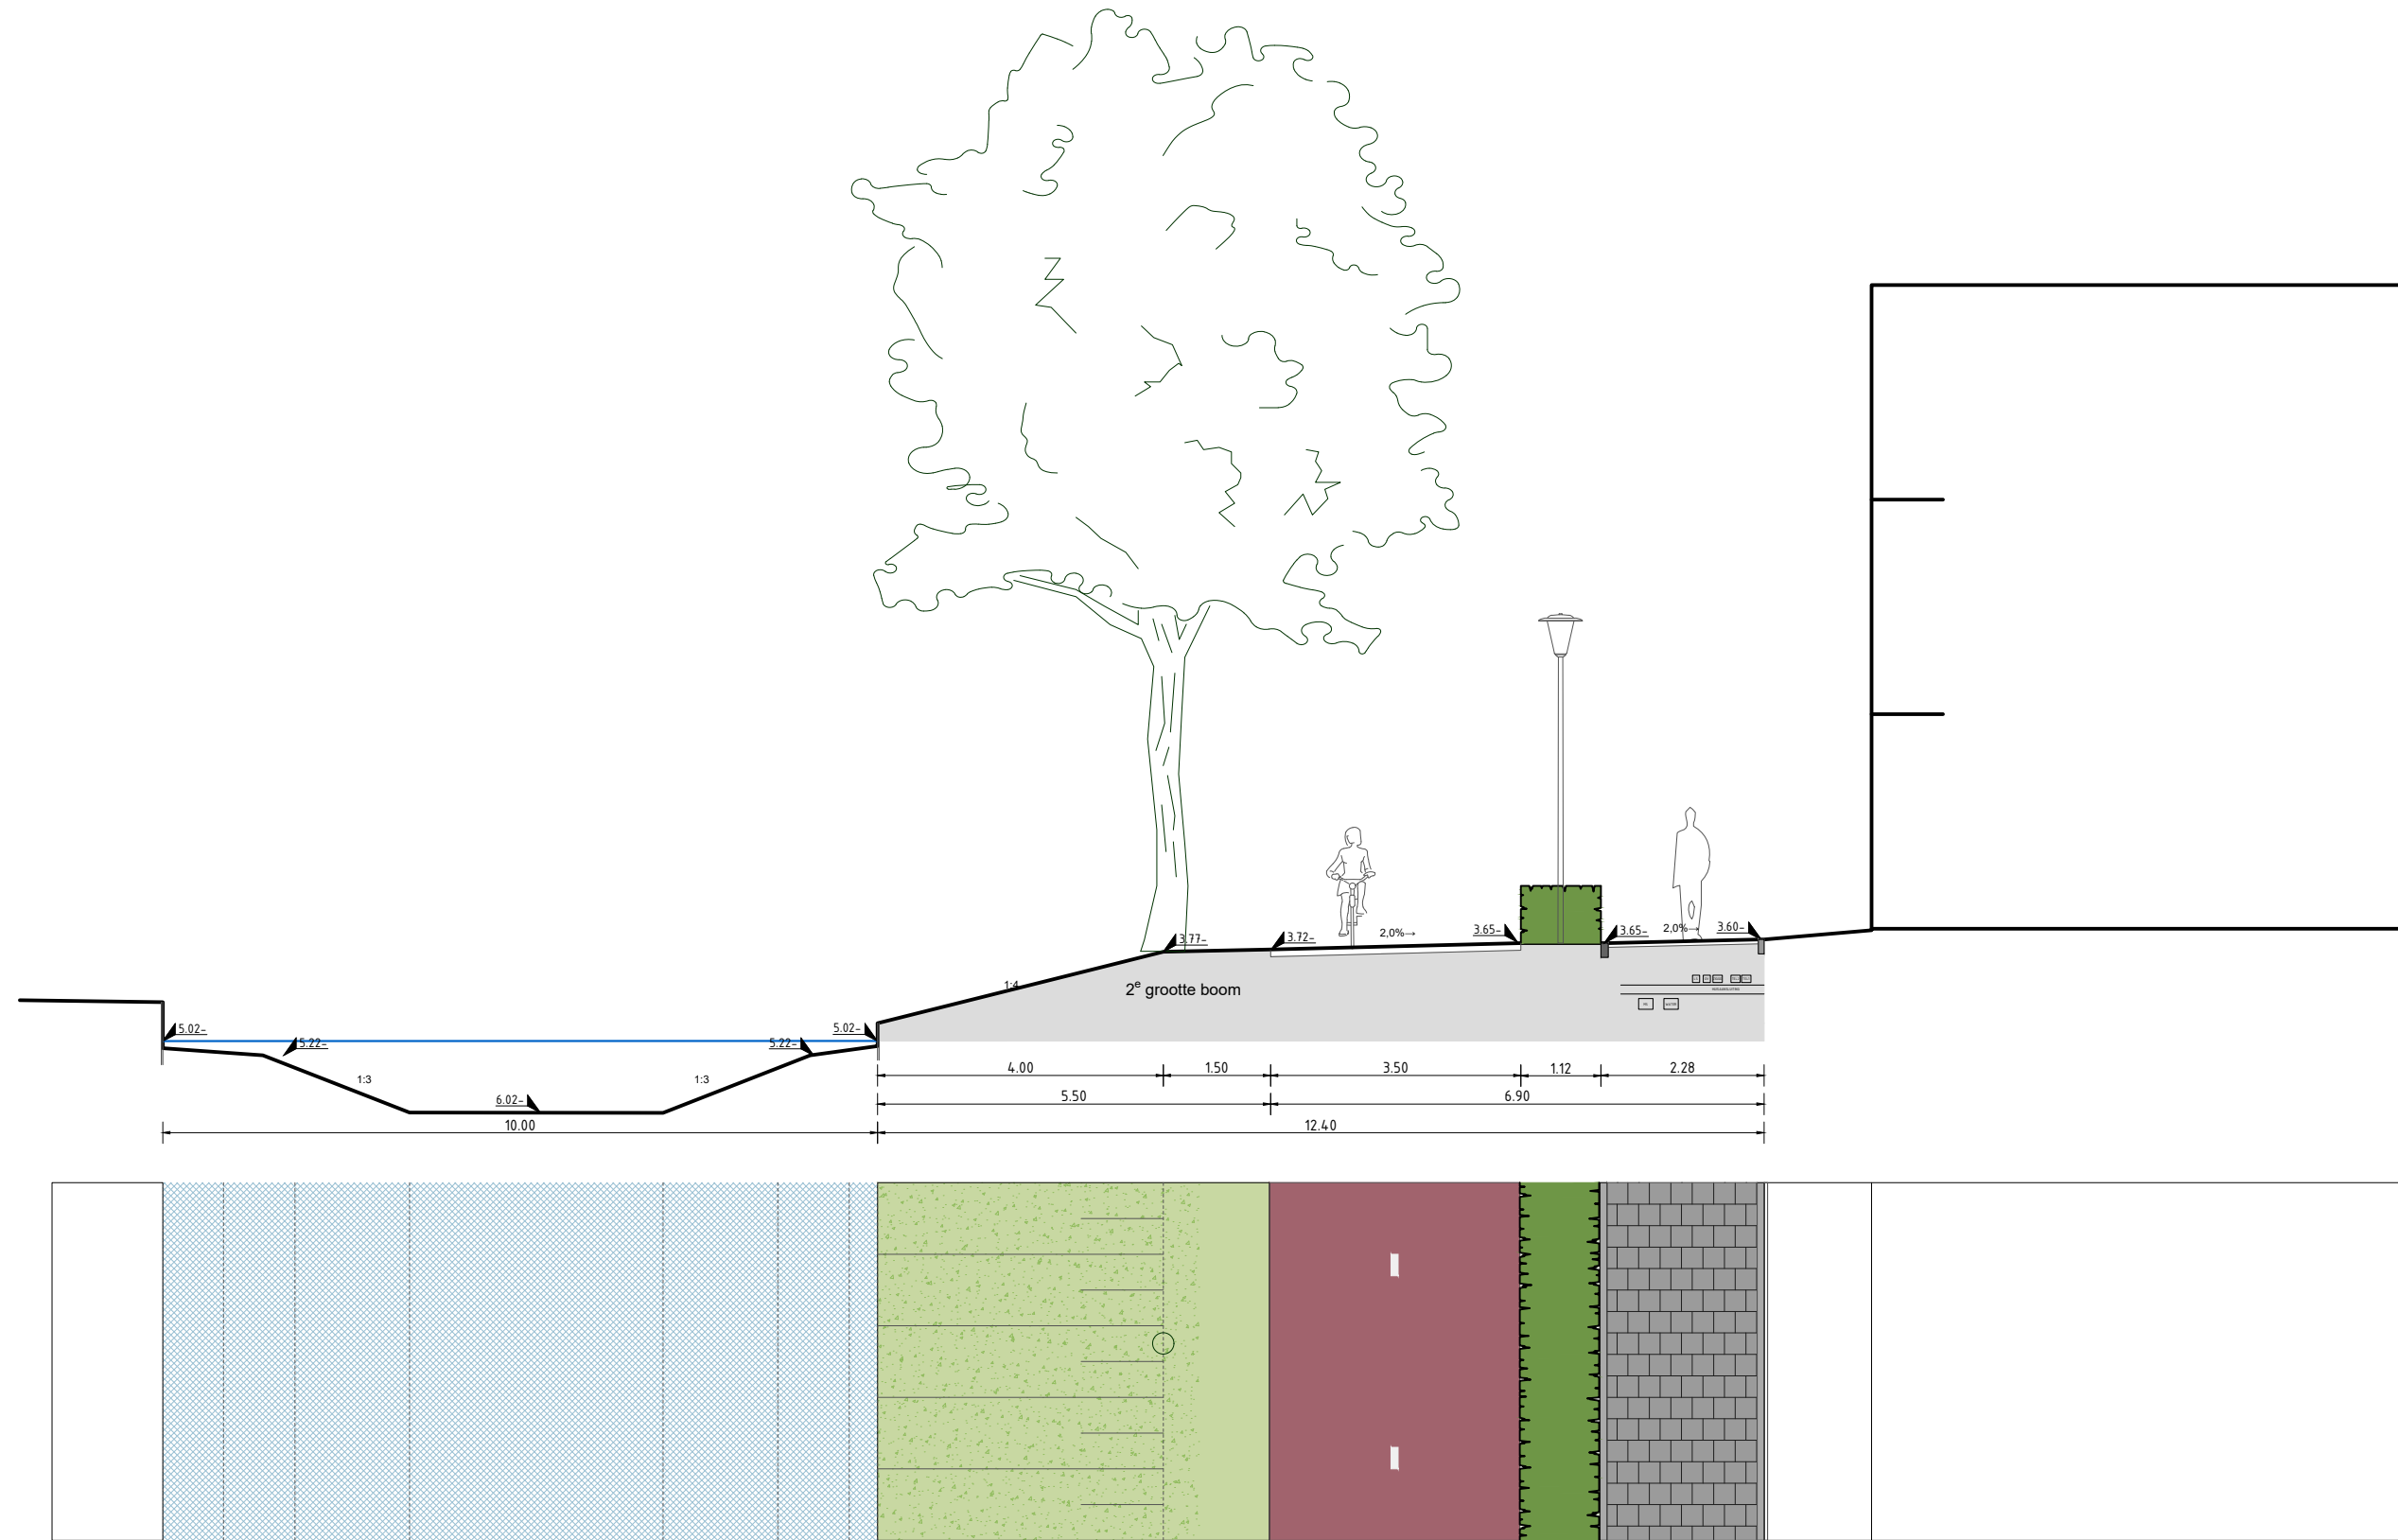

PROFIEL 4.3A
WOONERF / FIETSPAD
RAAMWERK

schaal: 1:100
formaat: A3
datum: 20-12-2021

ADVIESBUREAU HAVER DROEZE
WWW.HAVERDROEZE.NL
3011 150 1000 / 033-4613030

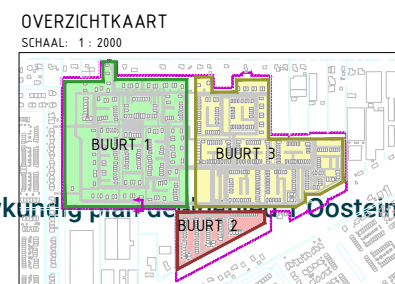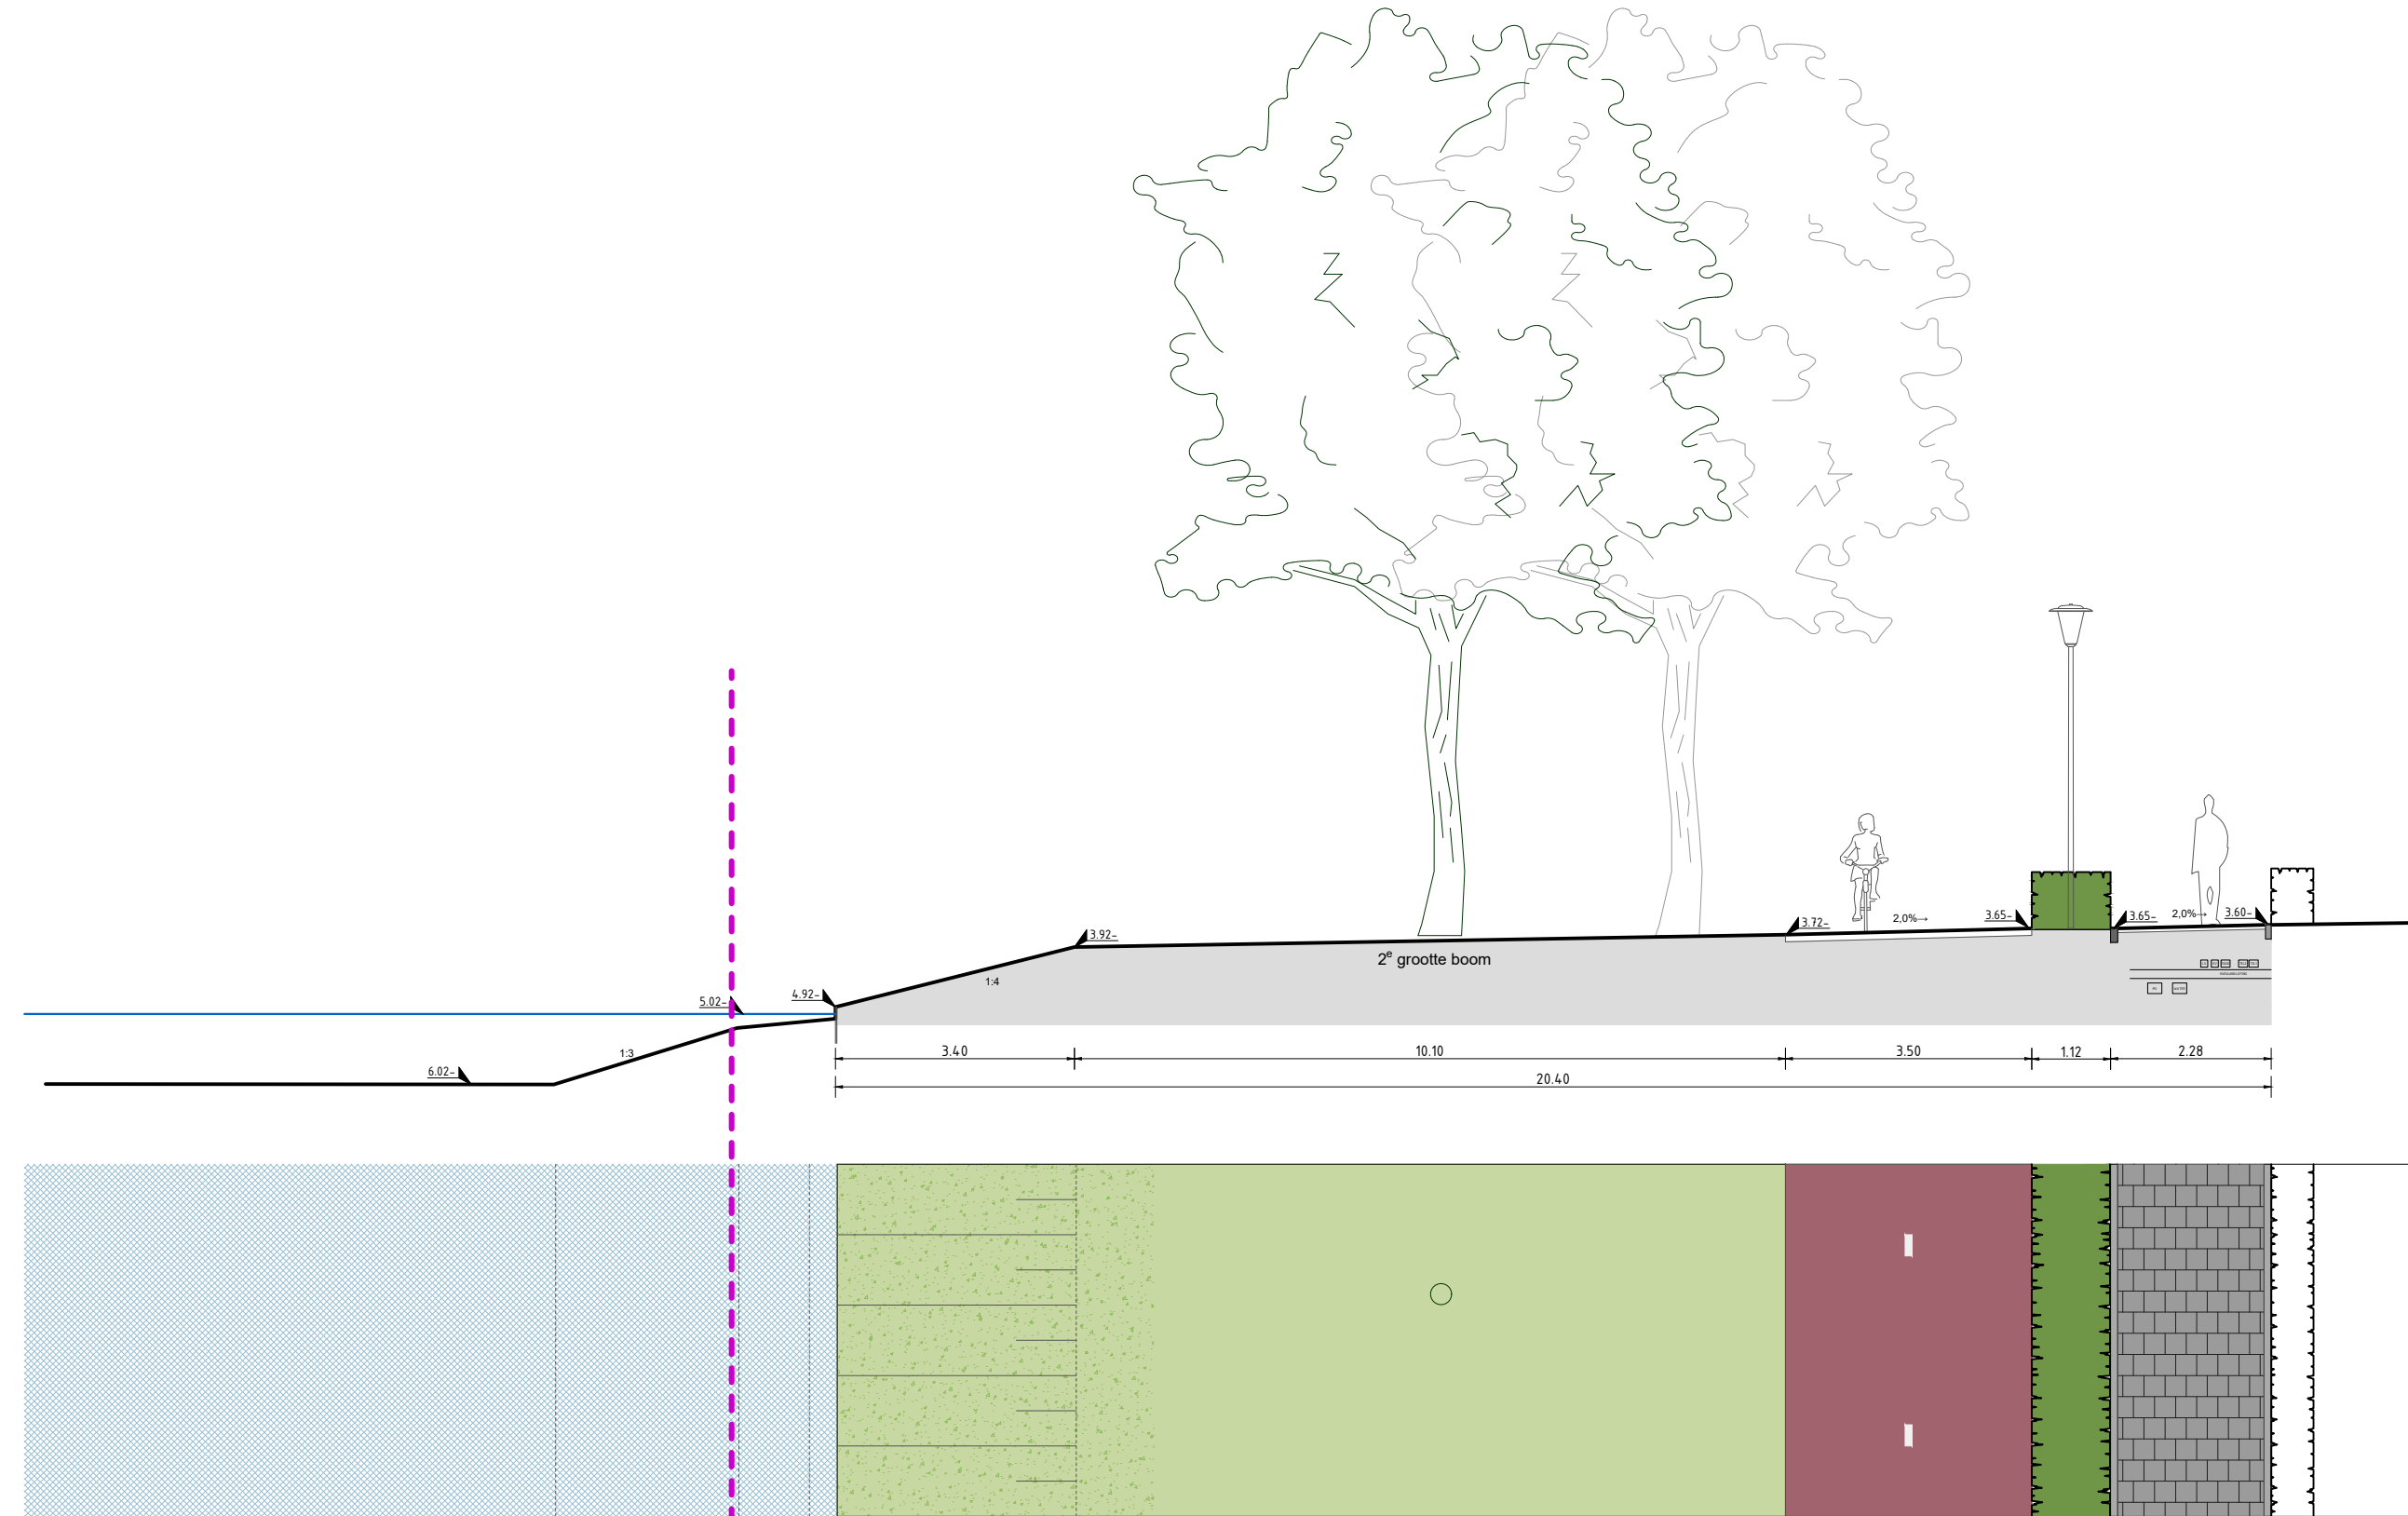

PROFIEL 4.3B
WOONERF / FIETSPAD
RAAMWERK

schaal: 1:100
formaat: A3
datum: 20-12-2021

ADVIESBUREAU HAVER DROEZE
WWW.HAVERDROEZE.NL
3011 150 1000 / 033-4613030