


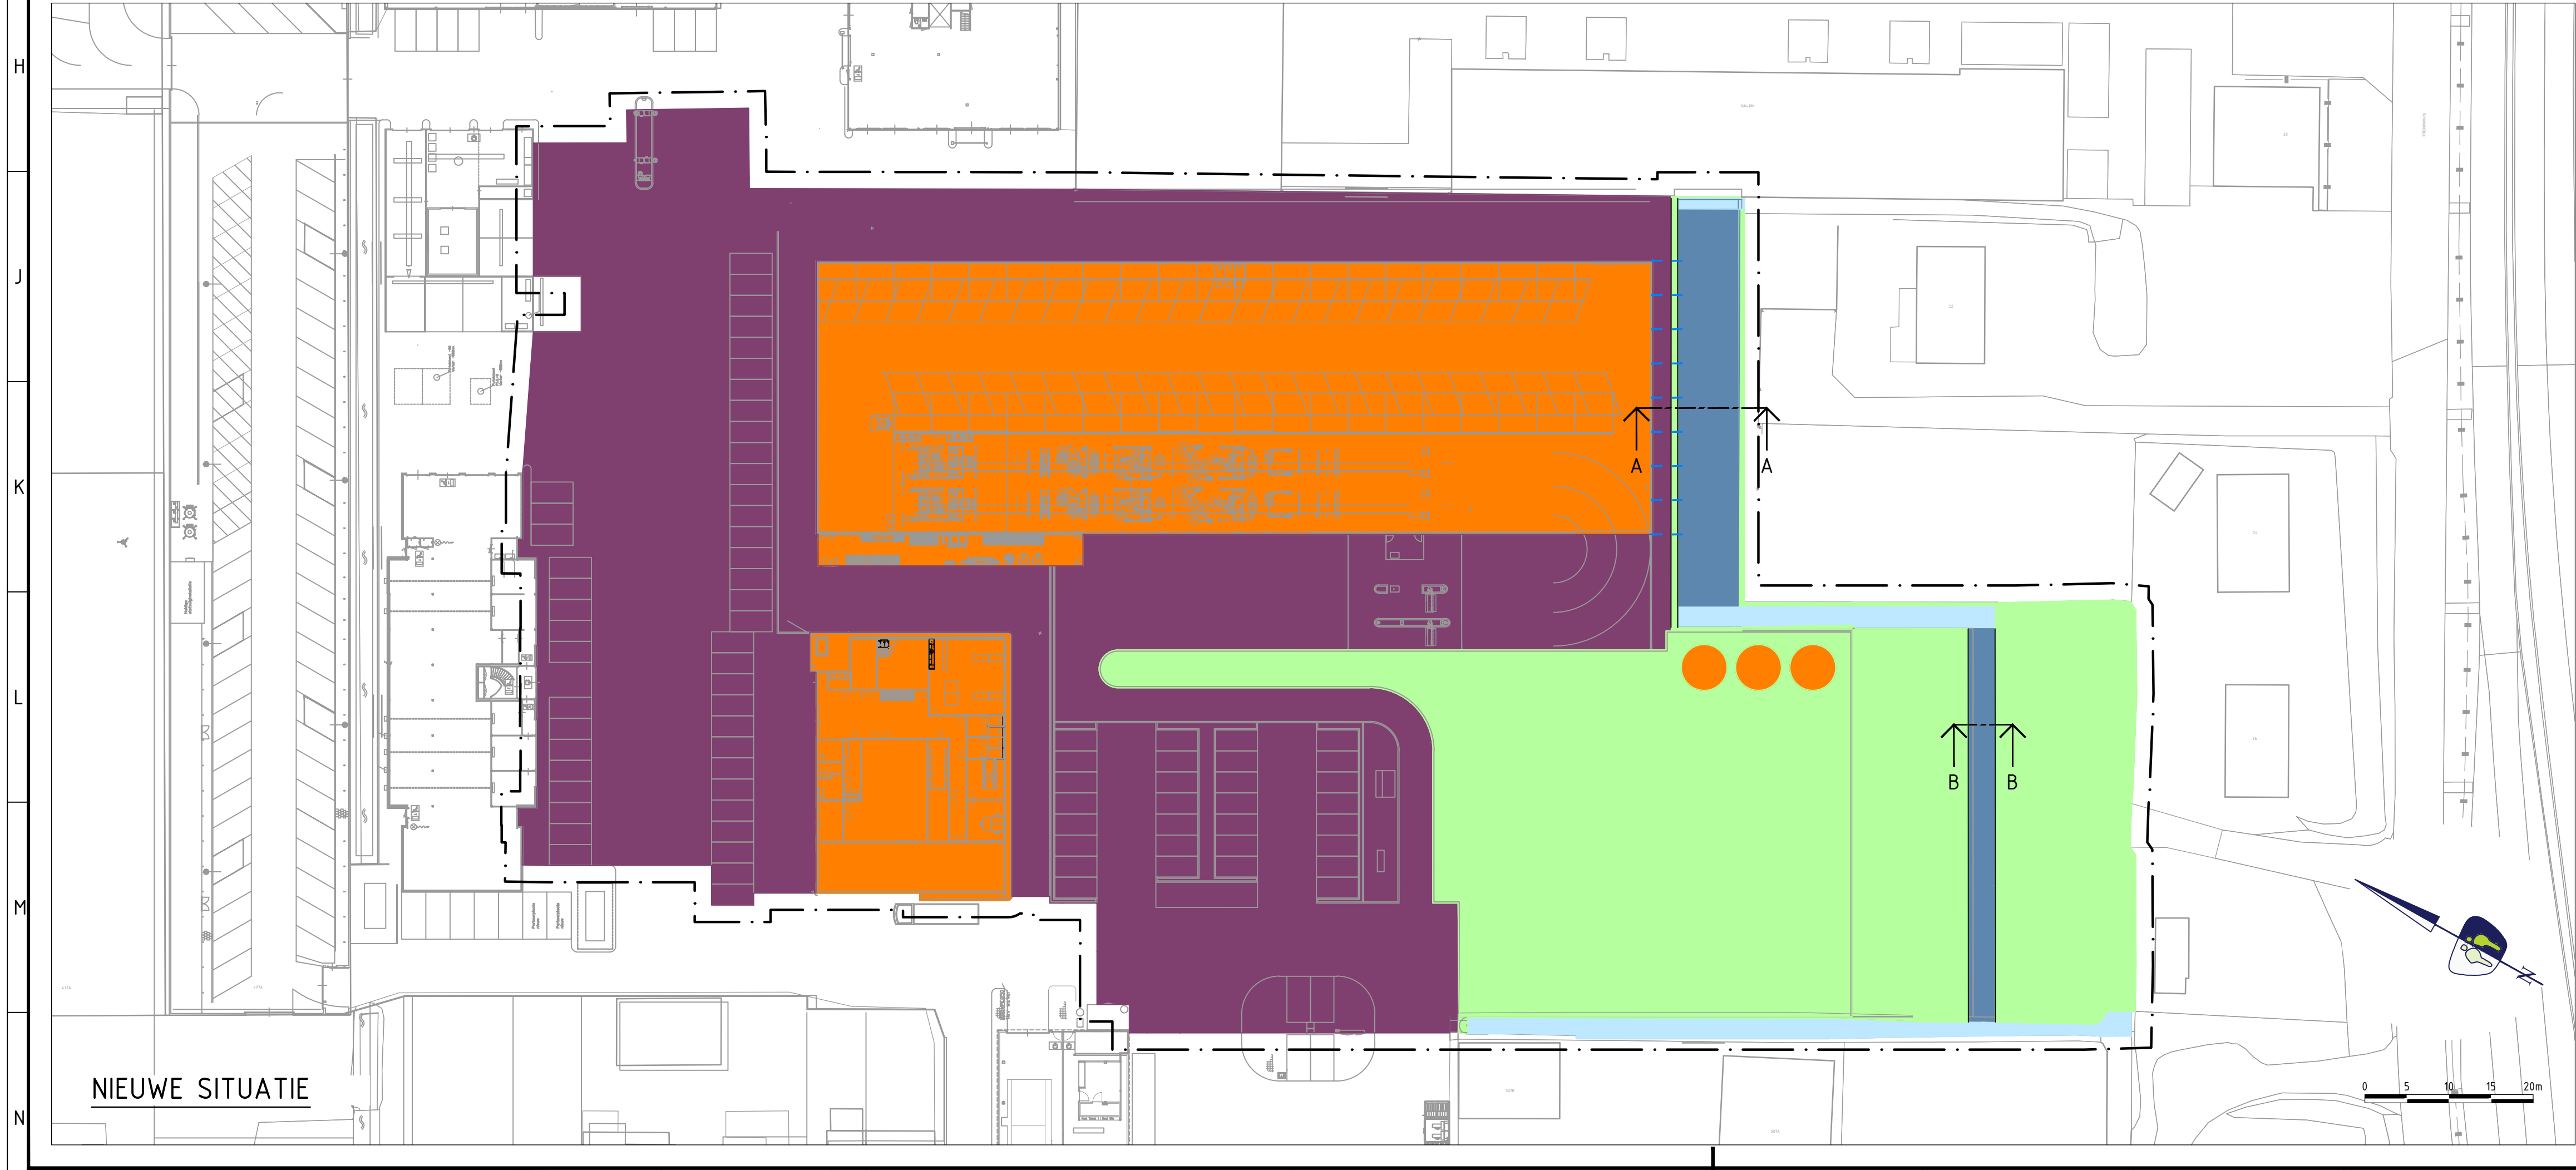

LEGENDA

BESTAANDE SITUATIE

Plangrens	
Bestaande hemelwater afvoerleiding	
Bestaande bebouwing	6862 m ²
Bestaande verharding	3353 m ²
Halfverharding	1710 m ²
Bestaande groenstrook	3182 m ²
Bestaande watergang	275 m ²
Te dempen watergang	465 m ² +
Totaal:	15847 m ²

NIEUWE SITUATIE

Hemelwater afvoerleiding diameter en materiaal ntb	
Toekomstige bebouwing	4169 m ²
Toekomstige verharding	7027 m ²
Toekomstige groenstrook	3886 m ²
Te graven watergang	489 m ²
Bestaande watergang	276 m ² +
Totaal:	15847 m ²

BALANS

Bebouwing + verharding	11925 m ²
+ halfverharding (bestaand)	
Bebouwing +verharding (nieuw)	11196 m ²
Toename verhard:	n.v.t.
Te dempen water:	465 m ²
Nieuw te graven water minimaal:	465 m ²
Nieuw gegraven watergang:	489 m ² -> Voldoet

OPMERKINGEN

- maten in meters tenzij anders aangegeven
- hoogtematen in meters t.o.v. N.A.P.
- N.B.: rekening houden met kabels en leidingen

Dwarsprofiel A-A

Schaal 1:50

Dwarsprofiel B-B

Schaal 1:50

OVERZICHT

Schaal 1:5000

##	-	-	-
##	-	-	-
3.0	03-10-2023	J. Sinnige	Gewijzigd: Diverse opmerkingen uit mail d.d. 03-10-23
2.0	26-09-2023	J. Sinnige	Gewijzigd: Vlakken verhard/groen/bebouwing/bestaand water & toegevoegd HWA
1.0	15-09-2023	J. Sinnige	1e Versie
V.NR	DATUM	GETEKEND	WIJZIGING

projectnummer
P221147

tekeningnummer
_VO_501

versie
3.0

blad
01 van 01

project
Herinrichting Loogman
Aalsmeerderweg 497

onderwerp
Nieuwe situatie
Oppervlaktes tbv watercompensatie
opdrachtgever
EversPartners

ontwerper
J. Sinnige

projectleider
B. Bos

paraaf
datum
xx-xx-xxxx

paraaf
datum
xx-xx-xxxx

status
Concept
schaal
1:500

datum
03-10-2023
formaat
A1

paraaf
datum
xx-xx-xxxx

paraaf
datum
xx-xx-xxxx

een frisse kijk op ruimte