
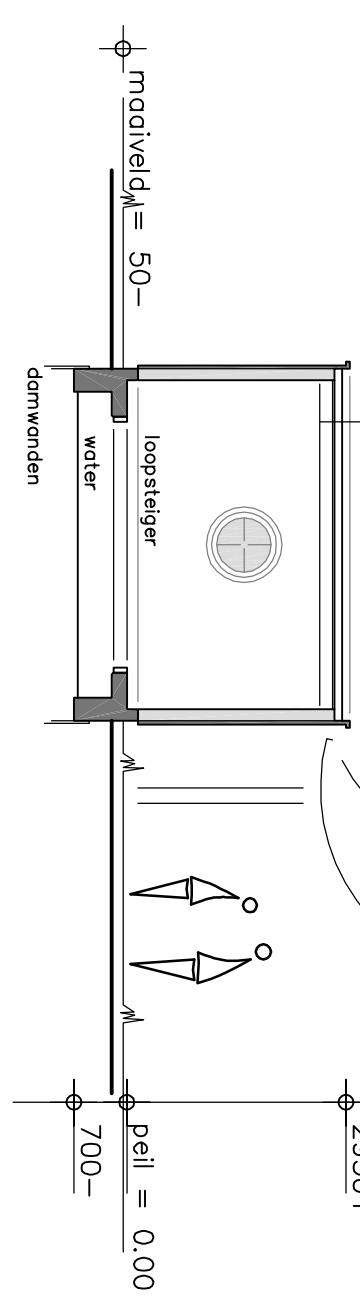


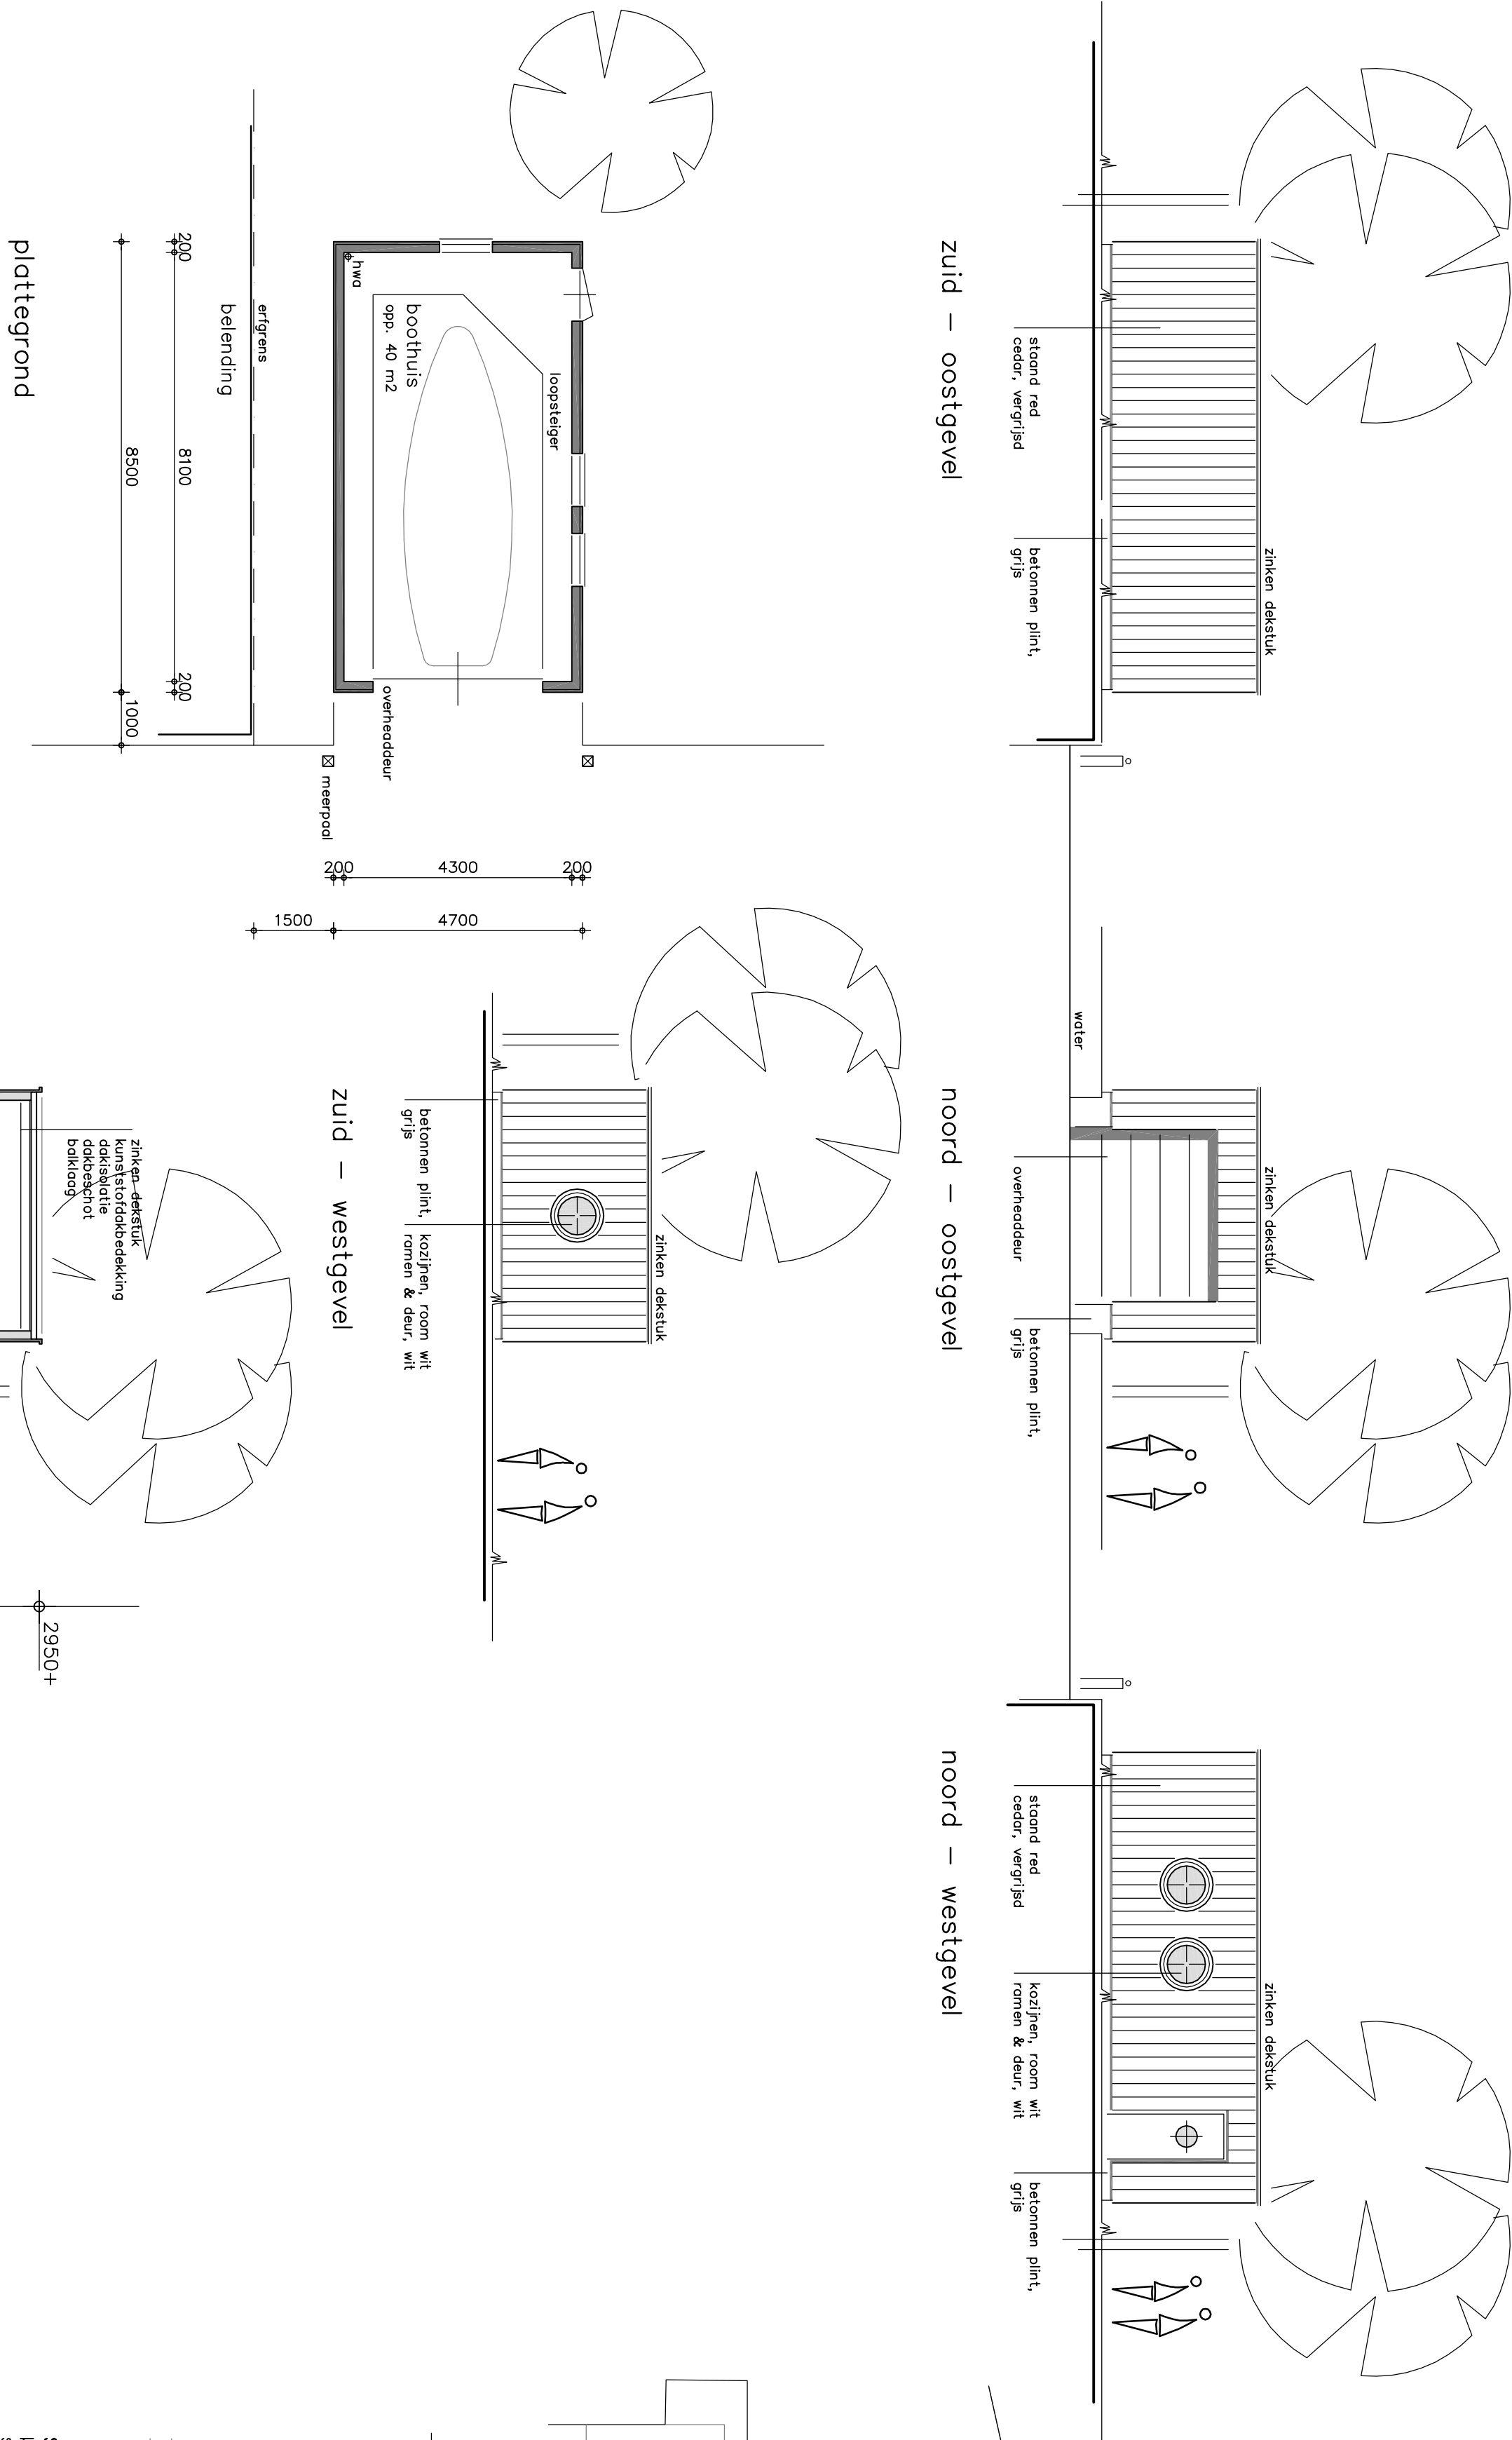

○○○	architectenburo r.j. pamekoek b.v., pamekoekstraat 8, 1431 zb aalsmeer, telefoon 0297 - 321954.
○○○	boothuis voor
	Stevaco Vastgoed B.V.
	Minervalaan 11, 1077 NJ Amsterdam
get.rtg.	13.12.13
sch.:1:100	formaat: 630_420
	blad: