



PJ Milieu BV

Nijverheidsstraat 21

3861 RJ Nijkerk

Telefoon: 033-2458511

E-mail: info@pjmilieu.nl

Website: www.pjmilieu.nl

KvK Amersfoort: 32068654

Lodewijck Groep
mevrouw M. van Heidema
Beechavenue 139
1119 RB Schiphol-Rijk

Bodemsanering

Bodemonderzoek

Asbestinventarisatie

Grondwaterzuivering

Geohydrologisch advies

Bodemenergie-metingen

Keuring grond en bouwstoffen

datum: 25 augustus 2016
onderwerp: verkennend bodemonderzoek Kudelstaartseweg 71-73
Kudelstaart
uw kenmerk: -
ons kenmerk: 1647401A
contactpersoon: ing. D.H. van Vulpen | vulpen@pjmilieu.nl
bijlage(n): 5, boorprofielen en legenda, verklaring onafhankelijkheid
uitvoering veldwerk, analysecertificaten, toetsing
analyseresultaten en situatietekening



Geachte mevrouw Van Heidema,

In uw opdracht is door PJ Milieu BV in de periode juli – augustus 2016 een verkennend bodemonderzoek uitgevoerd. De onderzoekslocatie bevindt zich ter plaatse van de Kudelstaartseweg 71-73 te Kudelstaart.

Achtergrondinformatie

Aanleiding tot het uitvoeren van het onderzoek is een schrijven van de gemeente Aalsmeer ten aanzien van het voorgaand bodemonderzoek van P&J Milieuservices B.V. (thans PJ Milieu BV) met kenmerk 0719901A, d.d. 25-05-2007.

Uit het schrijven blijkt dat het onderzoek ten aanzien van een tweetal punten geactualiseerd dient te worden. Het betreffen hier de volgende punten:

- Het onderzoek ter plaatse van de tankkuil op nr. 71-73 dient opnieuw te worden uitgevoerd aangezien zowel in 1994 als 2007 deze niet voldoende is onderzocht;
- Er dient aanvullend een asbest in grondonderzoek te worden uitgevoerd ter plaatse van de percelen 67-69 en 71-73 in verband met het aantreffen van bijmengingen met puin en de (voormalige) aanwezigheid van bebouwing waarin asbesthoudende materialen zijn toegepast.

Aangezien op dit moment nog bebouwing aanwezig is op het perceel 67-69 is in overleg met de opdrachtgever voortsnog alleen het actualiserend onderzoek ter plaatse van de tankkuil uit te voeren. Het asbest in grondonderzoek zal worden uitgevoerd als alle aanwezige bebouwing is gesloopt.

De tankkuil betreft de voormalige locatie van een tweetal ondergrondse tank met een inhoud van ieder 12.000 liter. Het aantal boringen is afgeleid van de strategie voor een verdachte locatie met één of meer ondergrondse opslagtanks (VEP-OO) uit de NEN 5740.

Veld- en laboratoriumonderzoek

Het veldonderzoek is uitgevoerd door gecertificeerde personen van PJ Milieu BV (bijlage 2, verklaring onafhankelijkheid uitvoering veldwerk) conform de Beoordelingsrichtlijn voor het SIKB-procescertificaat voor veldwerk bij milieuhygiënisch bodemonderzoek (BRL SIKB 2000) en de protocollen 2001¹ en 2002².

Veldonderzoek

Op 27 juli 2016 zijn, met behulp van een edelmanboor, 3 boringen verricht. Deze zijn gecodeerd als nummer 101 t/m 103. De situering van de boorpunten is aangegeven op de situatietekening in bijlage 5.

Op 5 augustus 2016 is peilbuis 103 bemonsterd. Gelijktijdig zijn de stand van het grondwater, de zuurgraad (pH), het geleidingsvermogen (ec) en de troebelheid van het grondwater bepaald.

Zintuiglijke waarnemingen

Bij het verrichten van de boringen is, onder de klinkerverharding, tot 3,0 m-mv (meter minus maaiveld), matig fijn zand aangetroffen gevolgd door veen.

Bij de uitvoering van het veldwerk zijn bij alle boringen zwakke tot matige olie-waterreacties en oliegeuren waargenomen in het traject van 0,6 tot 1,8 m-mv. Voor de exacte mate en dieptes wordt verwezen naar de boorstaten in bijlage 1.

Verder zijn geen bijzonderheden of bijmengingen aangetroffen, die kunnen duiden op aanwezigheid van bodemverontreiniging.

Op het maaiveld en in het omhoog gebrachte materiaal zijn ook geen asbestverdachte materialen aangetroffen.

Zuurgraad, geleidingsvermogen en grondwaterstand

De resultaten van de veldmetingen aan het grondwater zijn in tabel 1 schematisch weergegeven.

Tabel 1 Resultaat veldmetingen grondwater

Peilbuis	Datum monsternamen	Grondwaterstand (m-mv)	Zuurgraad (-)	Geleidbaarheid (µS/cm)	Troebelheid (NTU)
103	05-08-2016	0,70	6,87	1.124	10,1

De in tabel 1 genoemde waarden aan zuurgraad en geleidbaarheid kunnen als normaal worden beschouwd. De gemeten waarden aan troebelheid is hoger dan 10 NTU. Dit duidt op een onvoldoende heldere watermonster waarmee analyseresultaten beïnvloed kunnen worden.

Zintuiglijke waarnemingen grondwater

Bij de bemonstering van het grondwater zijn geen drijf- en of zaklagen waargenomen. De peilbuis is te beschouwen als goedlopend. Het watermonster is niet belucht bij de monsternamen.

Laboratoriumonderzoek

De monsters van de grond en het grondwater zijn ter analyse aangeboden aan het milieulaboratorium van Eurofins Analytico Milieu B.V. te Barneveld. Het laboratorium is RvA geaccrediteerd. Het meest verontreinigde grondmonster (steekbusmonster) van boring 103 is onderzocht op minerale olie, vluchtige aromaten, lutum en organische stof. Het grondwatermonster is geanalyseerd op minerale olie en vluchtige aromaten. De analysecertificaten inclusief een toetsing van de resultaten zijn opgenomen in bijlage 3 en 4.

¹ Plaatsen van handboringen en peilbuizen, maken van boorbeschrijvingen, nemen van grondmonsters en waterpassen

² Het nemen van grondwatermonsters

In het bodemonster 103-6, afkomstig van de meest verontreinigde laag van boring 103 (traject 1,1-1,3 m-mv) is een licht verhoogd gehalte minerale olie (340 mg/kg d.s.) aangetoond. De vluchtige aromaten zijn niet aangetoond in een gehalte boven de achtergrondwaarde (AW2000).

In het grondwatermonster afkomstig van peilbuis 103 is een licht verhoogd gehalte minerale olie (96 µg/l) aangetoond. De vluchtige aromaten zijn niet aangetoond in een gehalte boven de streefwaarde.

Conclusies en aanbevelingen


De onderzoeksresultaten geven geen aanleiding om aanvullend of nader bodemonderzoek te adviseren. De tussenwaarde wordt in het zintuiglijk meest verontreinigde monster niet overschreden.

De vastgestelde bodemkwaliteit ter plaatse van de voormalige tankkuil vormt dan ook geen belemmering voor de voorgenomen herinrichting van de locatie. Wel dient bij grondverzet ter plaatse van de tankkuil rekening gehouden te worden met het vrijkomen van naar olie geurende licht verontreinigde oliegrond. De grond is indicatief te beschouwen als Niet Toepasbare grond en dient derhalve naar een erkende verwerkingslocatie (grondreiniger) te worden afgevoerd.

Het asbest in grondonderzoek dient nog te worden uitgevoerd na sloop van de laatste opstallen op nr. 67-69.

Wij vertrouwen erop u hiermee voldoende geïnformeerd te hebben.


Met vriendelijke groet,
PJ Milieu BV

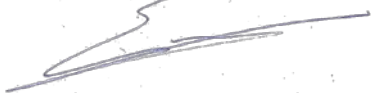A handwritten signature in blue ink, appearing to read 'D.H. van Vulpen'.

ing. D.H. van Vulpen


Boring: 101

Datum: 27-07-2016

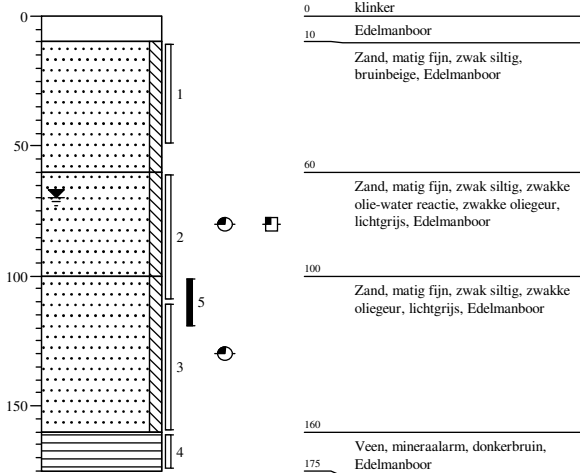


Boring: 102

Datum: 27-07-2016

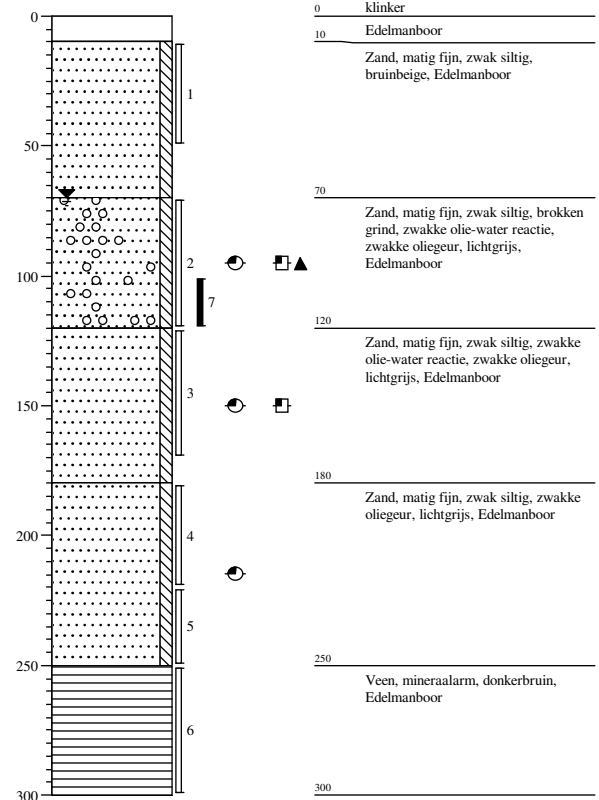

Boring: 103

Datum: 27-07-2016

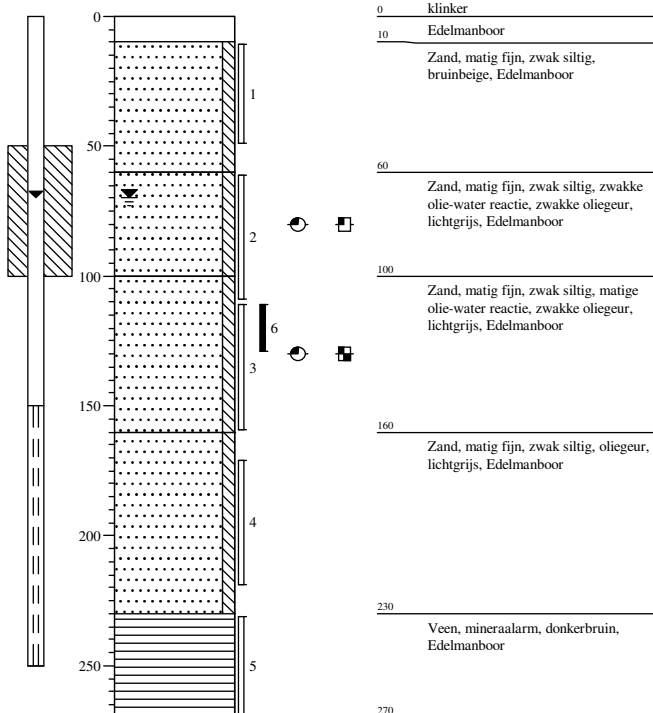

Projectcode: 1647401A

Locatie: Kudelstaartseweg 71-73 Kudelstaart

Boormeester: Robin Rigter

Schaal: 1: 30

Getekend volgens NEN 5104

Legenda (conform NEN 5104)

grind

	Grind, siltig
	Grind, zwak zandig
	Grind, matig zandig
	Grind, sterk zandig
	Grind, uiterst zandig


zand

	Zand, kleiig
	Zand, zwak siltig
	Zand, matig siltig
	Zand, sterk siltig
	Zand, uiterst siltig

veen

	Veen, mineraalarm
	Veen, zwak kleiig
	Veen, sterk kleiig
	Veen, zwak zandig
	Veen, sterk zandig

peilbuis

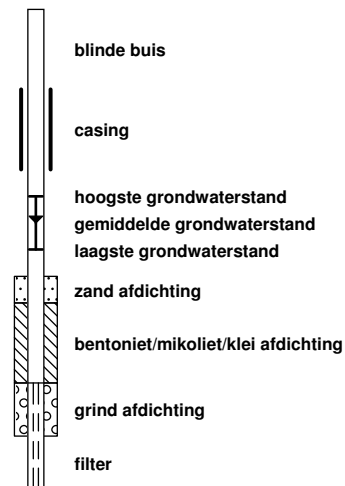

klei

	Klei, zwak siltig
	Klei, matig siltig
	Klei, sterk siltig
	Klei, uiterst siltig
	Klei, zwak zandig
	Klei, matig zandig
	Klei, sterk zandig

leem

	Leem, zwak zandig
	Leem, sterk zandig

overige toevoegingen

	zwak humeus
	matig humeus
	sterk humeus
	zwak grindig
	matig grindig
	sterk grindig

geur

	geen geur
	zwakke geur
	matige geur
	sterke geur
	uiterste geur

olie

	geen olie-water reactie
	zwakke olie-water reactie
	matige olie-water reactie
	sterke olie-water reactie
	uiterste olie-water reactie

p.i.d.-waarde

	>0
	>1
	>10
	>100
	>1000
	>10000

monsters

	geroerd monster
	ongeroerd monster
	volumering

overig

	bijzonder bestanddeel
	Gemiddeld hoogste grondwaterstand
	grondwaterstand
	Gemiddeld laagste grondwaterstand

	slib
	water

Projectcode: 1647401A
Locatie: Kudelstaartseweg 71-73 Kudelstaart
Projectleider: Erik van Vulpen

BRL SIKB:

☐	1000	Monsterneming voor partijkeuringen
☒	2000	Veldwerk bij milieuhygiënisch bodemonderzoek
☐	2100	Mechanisch boren
☐	6000	Milieukundige begeleiding van (water)bodemsaneringen en nazorg

Protocollen:

☐	1001	Monsterneming voor partijkeuringen grond en baggerspecie
☐	1002	Monsterneming voor partijkeuringen niet-vormgegeven bouwstoffen
☒	2001	Plaatsen van handboringen en peilbuizen, maken van boorbeschrijvingen, nemen van grondmonsters en waterpassen
☒	2002	Het nemen van grondwatermonsters
☐	2003	Veldwerk bij milieuhygiënisch waterbodemonderzoek
☐	2018	Locatie-inspectie en monsterneming van asbest in bodem
☐	2101	Mechanisch boren
☐	6001	Milieukundige begeleiding landbodemsanering met conventionele methoden
☐	6002	Milieukundige begeleiding van landbodemsanering met in-situ methoden

Ik verklaar dat het veldwerk onafhankelijk van de opdrachtgever is uitgevoerd conform de eisen van de BRL SIKB 2000 en de daarbij behorende protocollen.

Naam:

R. Rigter

Handtekening:



M.J. Gorter



PJ Milieu BV
T.a.v. Erik van Vulpen
Nijverheidsstraat 21
3861 RJ NIJKERK

Analysecertificaat

Datum: 01-Aug-2016

Hierbij ontvangt u de resultaten van het navolgende laboratoriumonderzoek.

Certificaatnummer/Versie	2016087388/1
Uw project/verslagnummer	1647401A
Uw projectnaam	
Uw ordernummer	
Monster(s) ontvangen	27-Jul-2016

Dit certificaat mag uitsluitend in zijn geheel worden gereproduceerd.
De analyse resultaten hebben alleen betrekking op het beproefde object.

De grondmonsters worden tot 4 weken na datum ontvangst bewaard en watermonsters tot 2 weken na datum ontvangst. Zonder tegenbericht worden de monsters nadien afgevoerd.
Indien de monsters langer bewaard dienen te blijven verzoeken wij U dit exemplaar uiterlijk 1 werkdag voor afloop van de standaardbewaarperiode ondertekend aan ons te retourneren. Voor de kosten van het langer bewaren van monsters verwijzen wij naar de prijslijst.

Bewaren tot:

Datum:

Naam:

Handtekening:

Wij vertrouwen erop uw opdracht hiermee naar verwachting te hebben uitgevoerd, mocht U naar aanleiding van dit analysecertificaat nog vragen hebben verzoeken wij U contact op te nemen met de afdeling Verkoop en Advies.

Met vriendelijke groet,

Eurofins Analytico B.V.



Ing. A. Veldhuizen
Technical Manager

Eurofins Analytico B.V.

Gildeweg 44-46
3771 NB Barneveld
P.O. Box 459
3770 AL Barneveld NL

Tel. +31 (0)34 242 63 00
Fax +31 (0)34 242 63 99
E-mail info-env@eurofins.nl
Site www.eurofins.nl

BNP Paribas S.A. 227 9245 25
VAT/BTW No. NL 8043.14.883.B01
KvK No. 09088623
IBAN: NL71BNPA0227924525
BIC: BNPANL2A

Eurofins Analytico B.V. is ISO 14001: 2004 gecertificeerd door TÜV en erkend door het Vlaamse Gewest (OVAM en Dep. LNE), het Brusselse Gewest (BIM), het Waalse Gewest (DGRNE-OWD) en door de overheid van Luxemburg (MEV).

Analysecertificaat

Uw project/verslagnummer 1647401A

Uw projectnaam

Uw ordernummer

Monsternemer

Monstermatrix

Grond; Grond (AS3000)

Certificaatnummer/Versie

Startdatum

Rapportagedatum

Bijlage

Pagina

2016087388/1

27-Jul-2016

01-Aug-2016/13:17

A,B,C

1/1

Analyse	Eenheid	1
Voorbehandeling		
Cryogeen malen AS3000		Uitgevoerd
Bodemkundige analyses		
S Droge stof	% (m/m)	84.5
S Organische stof	% (m/m) ds	<0.7
Q Gloeirest	% (m/m) ds	99.6
S Korrelgrootte < 2 µm (Lutum)	% (m/m) ds	<2.0
Vluchtige Aromatische Koolwaterstoffen		
S Benzeen	mg/kg ds	<0.050
S Toluene	mg/kg ds	<0.050
S Ethylbenzeen	mg/kg ds	<0.050
S o-Xyleen	mg/kg ds	<0.050
S m,p-Xyleen	mg/kg ds	<0.050
S Xylenen (som) (factor 0,7)	mg/kg ds	0.070 ¹⁾
BTEX (som)	mg/kg ds	<0.25
S Naftaleen	mg/kg ds	<0.010
Minerale olie		
Minerale olie (C10-C12)	mg/kg ds	22
Minerale olie (C12-C16)	mg/kg ds	130
Minerale olie (C16-C21)	mg/kg ds	140
Minerale olie (C21-C30)	mg/kg ds	34
Minerale olie (C30-C35)	mg/kg ds	<5.0
Minerale olie (C35-C40)	mg/kg ds	<6.0
S Minerale olie totaal (C10-C40)	mg/kg ds	340
Chromatogram olie (GC)		Zie bijl.

Nr. Monsteromschrijving

1 103-6

Datum monstername

27-Jul-2016

Monster nr.

9125778

Eurofins Analytico B.V.

Gildeweg 44-46
3771 NB Barneveld
P.O. Box 459
3770 AL Barneveld NL

Tel. +31 (0)34 242 63 00
Fax +31 (0)34 242 63 99
E-mail info-env@eurofins.nl
Site www.eurofins.nl

BNP Paribas S.A. 227 9245 25
VAT/BTW No. NL 8043.14.883.B01
KvK No. 09088623
IBAN: NL71BNP0227924525
BIC: BNPANL2A



Q: door RVA geaccrediteerde verrichting
A: AP04 erkende verrichting
S: AS 3000 erkende verrichting
V: VLAREL erkende verrichting

Dit certificaat mag uitsluitend in zijn geheel worden gereproduceerd.


Eurofins Analytico B.V. is ISO 14001: 2004 gecertificeerd door TÜV en erkend door het Vlaamse Gewest (OVAM en Dep. LNE), het Brusselse Gewest (BIM), het Waalse Gewest (DGRNE-OWD) en door de overheid van Luxemburg (MEV).

Akkoord
Pr.coörd.

VA



TESTEN
RvA L010

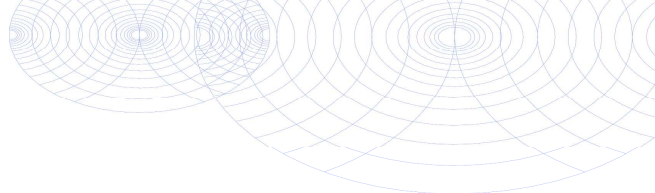**Bijlage (A) met deelmonsterinformatie behorende bij analysecertificaat 2016087388/1**

Pagina 1/1


Monster nr.	Boornr	Omschrijving	Van	Tot	Barcode	Monsteromschrijving
9125778	103	6	110	130	0550049463	103-6

**Eurofins Analytico B.V.**

Gildeweg 44-46
3771 NB Barneveld
P.O. Box 459
3770 AL Barneveld NL
Tel. +31 (0)34 242 63 00
Fax +31 (0)34 242 63 99
E-mail info-env@eurofins.nl
Site www.eurofins.nl

BNP Paribas S.A. 227 9245 25
VAT/BTW No. NL 8043.14.883.B01
KvK No. 09088623
IBAN: NL71BNPA0227924525
BIC: BNPANL2A

Eurofins Analytico B.V. is ISO 14001: 2004 gecertificeerd door TÜV en erkend door het Vlaamse Gewest (OVAM en Dep. LNE), het Brusselse Gewest (BIM), het Waalse Gewest (DGRNE-OWD) en door de overheid van Luxemburg (MEV).

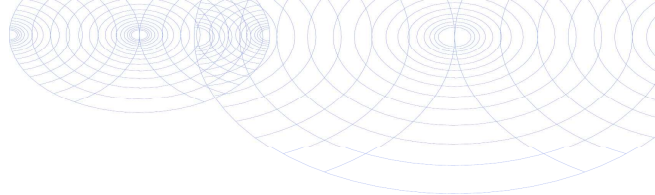**Bijlage (B) met opmerkingen behorende bij analysecertificaat 2016087388/1**

Pagina 1/1

Opmerking 1)De toetswaarde van de som is gelijk aan de sommatie van $0,7 \cdot RG$ **Eurofins Analytico B.V.**

Gildeweg 44-46 Tel. +31 (0)34 242 63 00
3771 NB Barneveld Fax +31 (0)34 242 63 99
P.O. Box 459 E-mail info-env@eurofins.nl
3770 AL Barneveld NL Site www.eurofins.nl

BNP Paribas S.A. 227 9245 25
VAT/BTW No. NL 8043.14.883.B01
KvK No. 09088623
IBAN: NL71BNPA0227924525
BIC: BNPANL2A

Eurofins Analytico B.V. is ISO 14001: 2004 gecertificeerd door TÜV en erkend door het Vlaamse Gewest (OVAM en Dep. LNE), het Brusselse Gewest (BIM), het Waalse Gewest (DGRNE-OWD) en door de overheid van Luxemburg (MEV).

Bijlage (C) met methodeverwijzingen behorende bij analysecertificaat 2016087388/1

Pagina 1/1

Analyse	Methode	Techniek	Methode referentie
Cryogeen malen AS3000	W0106	Voorbehandeling	Cf. AS3000
Droge Stof	W0104	Gravimetrie	Cf. pb 3010-2 en gw. NEN-EN 15934
Organische stof (gloeirest)	W0109	Gravimetrie	Cf. pb 3010-3 en cf. NEN 5754
Lutum (fractie < 2 µm)	W0171	Sedimentatie	Cf. pb 3010-4 en cf. NEN 5753
Aromaten (BTEXN)	W0254	HS-GC-MS	Cf. pb 3030-1 & NEN-EN-ISO 22155
Xylenen som AS/AP	W0254	HS-GC-MS	Cf. pb 3030-1 & NEN-EN-ISO 22155
Minerale Olie (GC) (C10 - C40)	W0202	GC-FID	Cf. pb 3010-7 en gw. NEN-EN-ISO 16703
Chromatogram M0 (GC)	W0202	GC-FID	Gelijkw. NEN-EN-ISO 16703

Nadere informatie over de toegepaste onderzoeksmethoden alsmede een classificatie van de meetonzekerheid staan vermeld in ons overzicht "Specificaties analysemethoden", versie juli 2011.

Eurofins Analytico B.V.

Gildeweg 44-46
3771 NB Barneveld
P.O. Box 459
3770 AL Barneveld NL


Tel. +31 (0)34 242 63 00
Fax +31 (0)34 242 63 99
E-mail info-env@eurofins.nl
Site www.eurofins.nl

BNP Paribas S.A. 227 9245 25
VAT/BTW No. NL 8043.14.883.B01
KvK No. 09088623
IBAN: NL71BNPA0227924525
BIC: BNPANL2A

Eurofins Analytico B.V. is ISO 14001: 2004 gecertificeerd door TÜV en erkend door het Vlaamse Gewest (OVAM en Dep. LNE), het Brusselse Gewest (BIM), het Waalse Gewest (DGRNE-OWD) en door de overheid van Luxemburg (MEV).

Chromatogram TPH/ Mineral Oil

Sample ID.: 9125778
 Certificate no.: 2016087388
 Sample description.: 103-6
 V

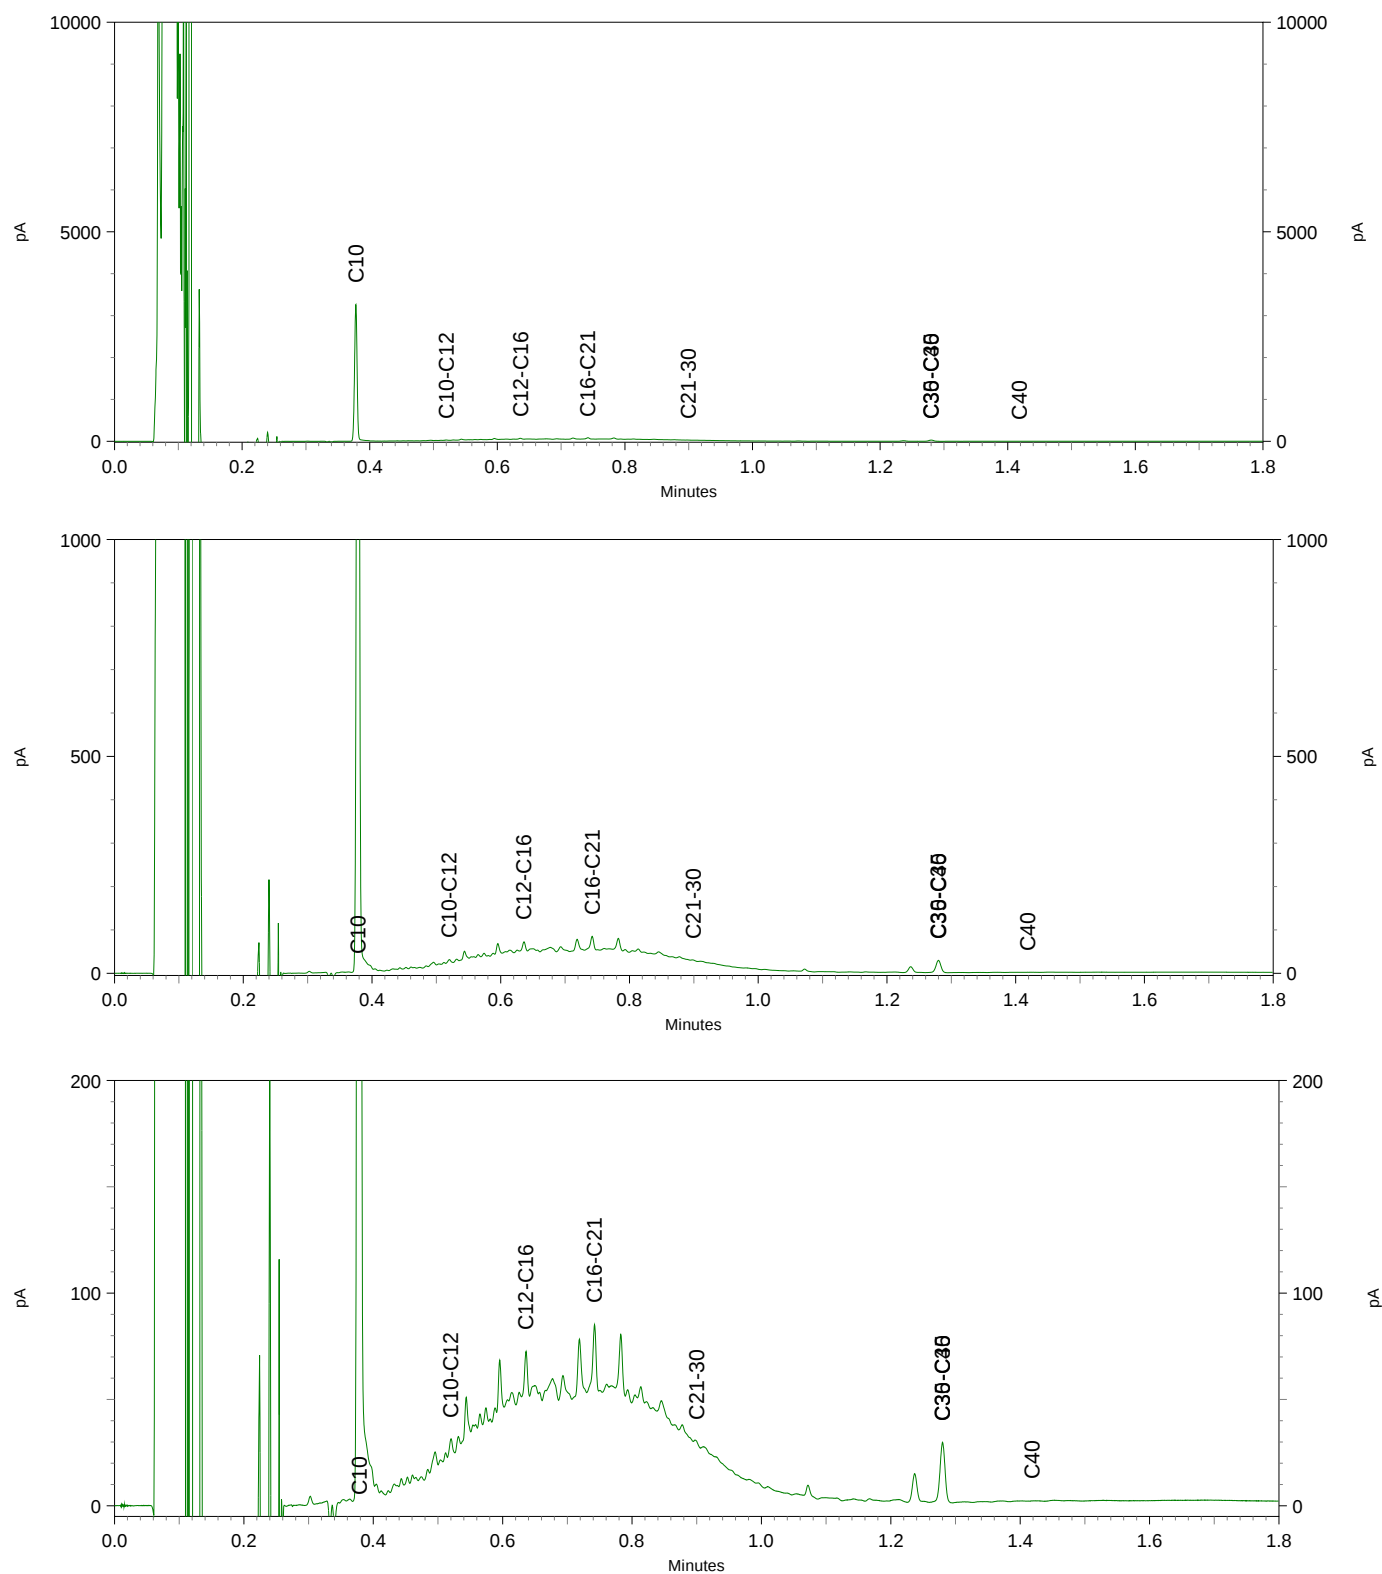

PJ Milieu BV
T.a.v. Martijn Gorter
Nijverheidsstraat 21
3861 RJ NIJKERK

Analyscertificaat

Datum: 11-Aug-2016

Hierbij ontvangt u de resultaten van het navolgende laboratoriumonderzoek.

Certificaatnummer/Versie	2016090293/1
Uw project/verslagnummer	1647401A
Uw projectnaam	Kudelstaartseweg 71-73 Kudelstaart
Uw ordernummer	
Monster(s) ontvangen	05-Aug-2016

Dit certificaat mag uitsluitend in zijn geheel worden gereproduceerd.
De analyse resultaten hebben alleen betrekking op het beproefde object.

De grondmonsters worden tot 4 weken na datum ontvangst bewaard en watermonsters tot 2 weken na datum ontvangst. Zonder tegenbericht worden de monsters nadien afgevoerd.
Indien de monsters langer bewaard dienen te blijven verzoeken wij U dit exemplaar uiterlijk 1 werkdag voor afloop van de standaardbewaarperiode ondertekend aan ons te retourneren. Voor de kosten van het langer bewaren van monsters verwijzen wij naar de prijslijst.

Bewaren tot:

Datum:

Naam:

Handtekening:

Wij vertrouwen erop uw opdracht hiermee naar verwachting te hebben uitgevoerd, mocht U naar aanleiding van dit analysecertificaat nog vragen hebben verzoeken wij U contact op te nemen met de afdeling Verkoop en Advies.

Met vriendelijke groet,

Eurofins Analytico B.V.



Ing. A. Veldhuizen
Technical Manager

Eurofins Analytico B.V.

Gildeweg 44-46
3771 NB Barneveld
P.O. Box 459
3770 AL Barneveld NL

Tel. +31 (0)34 242 63 00
Fax +31 (0)34 242 63 99
E-mail info-env@eurofins.nl
Site www.eurofins.nl

BNP Paribas S.A. 227 9245 25
VAT/BTW No. NL 8043.14.883.B01
KvK No. 09088623
IBAN: NL71BNPA0227924525
BIC: BNPANL2A

Eurofins Analytico B.V. is ISO 14001: 2004 gecertificeerd door TÜV en erkend door het Vlaamse Gewest (OVAM en Dep. LNE), het Brusselse Gewest (BIM), het Waalse Gewest (DGRNE-OWD) en door de overheid van Luxemburg (MEV).

Analysecertificaat

Uw project/verslagnummer 1647401A
 Uw projectnaam Kudelstaartseweg 71-73 Kudelstaart
 Uw ordernummer

Certificaatnummer/Versie 2016090293/1
 Startdatum 05-Aug-2016
 Rapportagedatum 11-Aug-2016/15:00
 Bijlage A,B,C
 Pagina 1/1

Monsternemer Martijn Gorter
 Monstermatrix Water; Water (AS3000)

Analyse	Eenheid	1
Vluchtige Aromatische Koolwaterstoffen		
S Benzeen	µg/L	<0.20
S Toluene	µg/L	<0.20
S Ethylbenzeen	µg/L	<0.20
S o-Xyleen	µg/L	<0.10
S m,p-Xyleen	µg/L	<0.20
S Xylenen (som) factor 0,7	µg/L	0.21 ¹⁾
BTEX (som)	µg/L	<0.90
S Naftaleen	µg/L	<0.020
Minerale olie		
Minerale olie (C10-C12)	µg/L	24
Minerale olie (C12-C16)	µg/L	52
Minerale olie (C16-C21)	µg/L	13
Minerale olie (C21-C30)	µg/L	<15
Minerale olie (C30-C35)	µg/L	<10
Minerale olie (C35-C40)	µg/L	<10
S Minerale olie totaal (C10-C40)	µg/L	96
Chromatogram		Zie bijl.

Nr. Monsteromschrijving

1 103-1-1

Datum monstername

05-Aug-2016

Monster nr.

9135308

Eurofins Analytico B.V.

Gildeweg 44-46
 3771 NB Barneveld
 P.O. Box 459
 3770 AL Barneveld NL
 Tel. +31 (0)34 242 63 00
 Fax +31 (0)34 242 63 99
 E-mail info-env@eurofins.nl
 Site www.eurofins.nl

BNP Paribas S.A. 227 9245 25
 VAT/BTW No. NL 8043.14.883.B01
 KvK No. 09088623
 IBAN: NL71BNP0227924525
 BIC: BNPNL2A



Q: door RVA geaccrediteerde verrichting
 A: AP04 erkende verrichting
 S: AS 3000 erkende verrichting
 V: VLAREL erkende verrichting

Dit certificaat mag uitsluitend in zijn geheel worden gereproduceerd.


Eurofins Analytico B.V. is ISO 14001: 2004 gecertificeerd door TÜV en erkend door het Vlaamse Gewest (OVAM en Dep. LNE), het Brusselse Gewest (BIM), het Waalse Gewest (DGRNE-OWD) en door de overheid van Luxemburg (MEV).

Akkoord
 Pr.coörd.

VA



TESTEN
 RvA L010

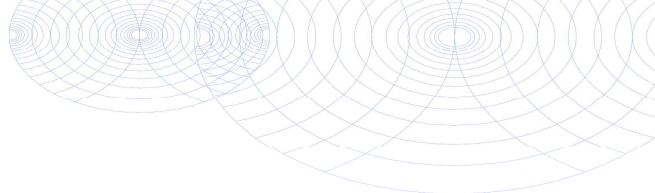

Bijlage (A) met deelmonsterinformatie behorende bij analysecertificaat 2016090293/1

Pagina 1/1

Monster nr.	Boornr	Omschrijving	Van	Tot	Barcode	Monsteromschrijving
9135308	103	1	150	250	0691650257	103-1-1
9135308	103	2	150	250	0800493408	
9135308					0691650257	




Eurofins Analytico B.V.

Gildeweg 44-46
3771 NB Barneveld
P.O. Box 459
3770 AL Barneveld NL
Tel. +31 (0)34 242 63 00
Fax +31 (0)34 242 63 99
E-mail info-env@eurofins.nl
Site www.eurofins.nl

BNP Paribas S.A. 227 9245 25
VAT/BTW No. NL 8043.14.883.B01
KvK No. 09088623
IBAN: NL71BNPA0227924525
BIC: BNPA NL2A

Eurofins Analytico B.V. is ISO 14001: 2004 gecertificeerd door TÜV en erkend door het Vlaamse Gewest (OVAM en Dep. LNE), het Brusselse Gewest (BIM), het Waalse Gewest (DGRNE-OWD) en door de overheid van Luxemburg (MEV).

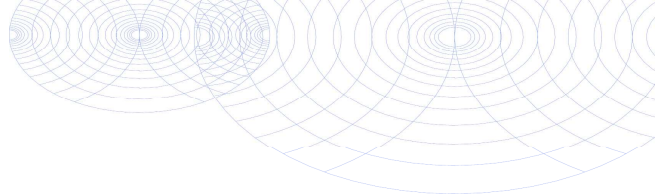**Bijlage (B) met opmerkingen behorende bij analysecertificaat 2016090293/1**

Pagina 1/1

Opmerking 1)De toetswaarde van de som is gelijk aan de sommatie van $0,7 \cdot RG$ **Eurofins Analytico B.V.**

Gildeweg 44-46 Tel. +31 (0)34 242 63 00
3771 NB Barneveld Fax +31 (0)34 242 63 99
P.O. Box 459 E-mail info-env@eurofins.nl
3770 AL Barneveld NL Site www.eurofins.nl

BNP Paribas S.A. 227 9245 25
VAT/BTW No. NL 8043.14.883.B01
KvK No. 09088623
IBAN: NL71BNPA0227924525
BIC: BNPANL2A

Eurofins Analytico B.V. is ISO 14001: 2004 gecertificeerd door TÜV en erkend door het Vlaamse Gewest (OVAM en Dep. LNE), het Brusselse Gewest (BIM), het Waalse Gewest (DGRNE-OWD) en door de overheid van Luxemburg (MEV).

Bijlage (C) met methodeverwijzingen behorende bij analysecertificaat 2016090293/1

Pagina 1/1

Analyse	Methode	Techniek	Methode referentie
Aromaten (BTEXN)	W0254	HS-GC-MS	Cf. pb 3130-1
Xylenen som AS3000	W0254	HS-GC-MS	Cf. pb 3130-1
Minerale Olie (GC) (C10 - C40)	W0215	LVI-GC-FID	Cf. pb 3110-5
Chromatogram olie (GC)	W0215	LVI-GC-FID	Eigen methode

Nadere informatie over de toegepaste onderzoeksmethoden alsmede een classificatie van de meetonzekerheid staan vermeld in ons overzicht "Specificaties analysemethoden", versie juni 2016.

Eurofins Analytico B.V.

Gildeweg 44-46
3771 NB Barneveld
P.O. Box 459
3770 AL Barneveld NL

Tel. +31 (0)34 242 63 00
Fax +31 (0)34 242 63 99
E-mail info-env@eurofins.nl
Site www.eurofins.nl

BNP Paribas S.A. 227 9245 25
VAT/BTW No. NL 8043.14.883.B01
KvK No. 09088623
IBAN: NL71BNPA0227924525
BIC: BNPANL2A

Eurofins Analytico B.V. is ISO 14001: 2004 gecertificeerd door TÜV en erkend door het Vlaamse Gewest (OVAM en Dep. LNE), het Brusselse Gewest (BIM), het Waalse Gewest (DGRNE-OWD) en door de overheid van Luxemburg (MEV).




Chromatogram TPH/ Mineral Oil

Sample ID.: 9135308

Certificate no.: 2016090293

Sample description.: 103-1-1

v

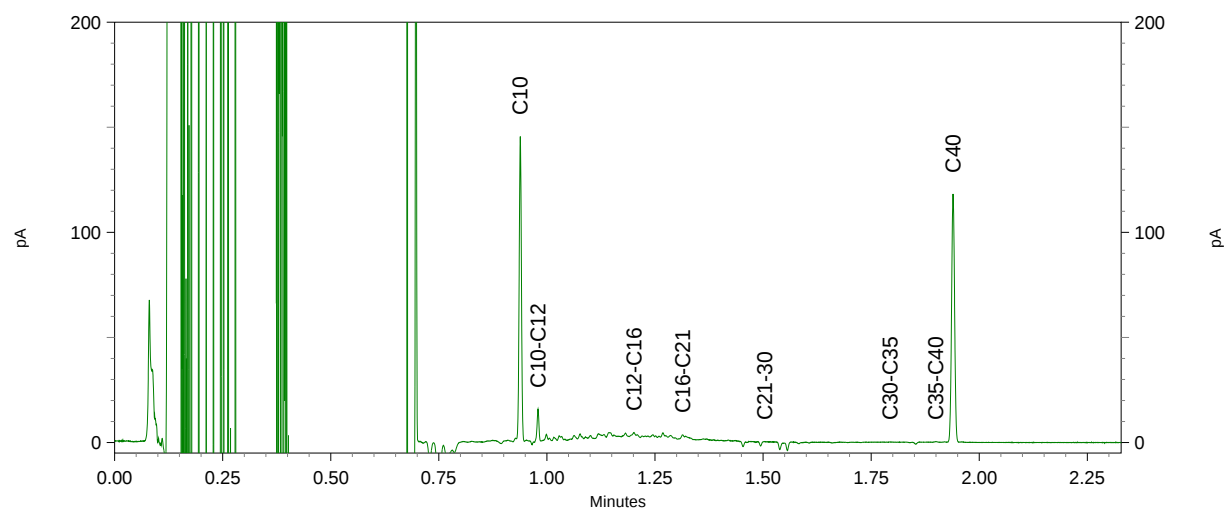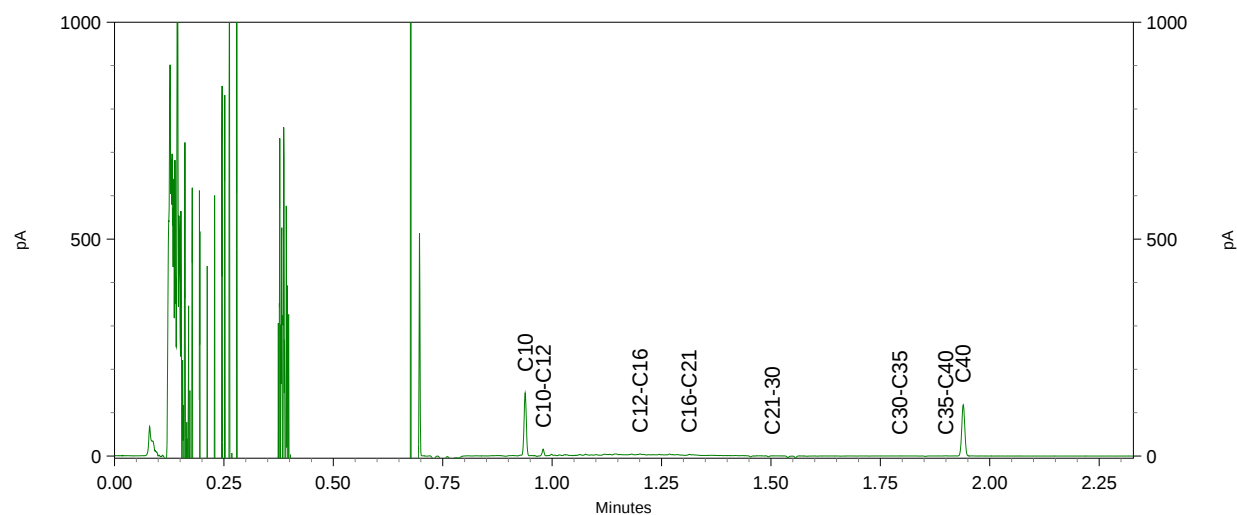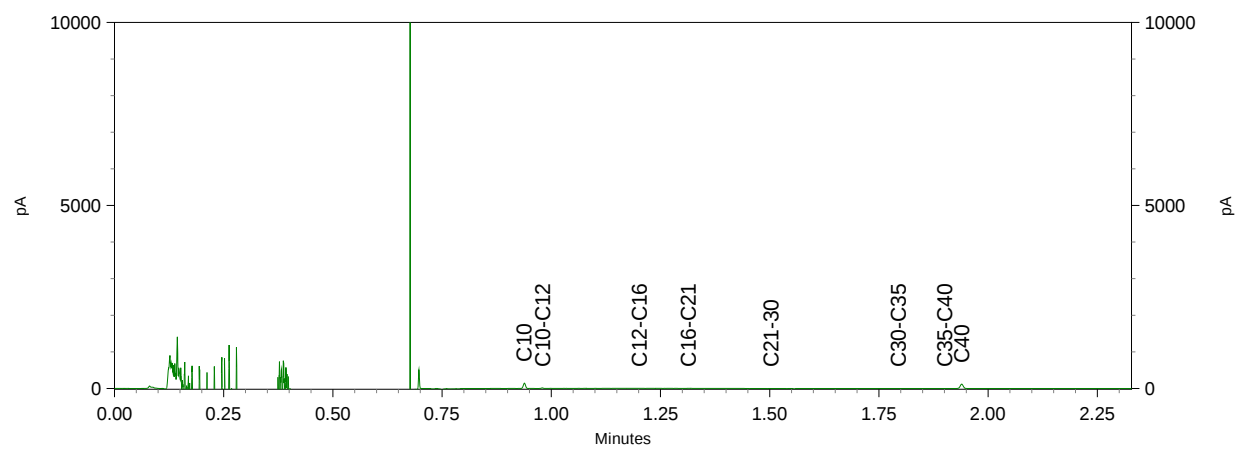

Toetsing analyseresultaten grond

Certificaatnummer 2016087388
Uw projectnummer 1647401A
Uw projectnaam
Datum monstername 27-07-2016

Parameter	Eenheid	103-6	GSSD	+/-	RG	AW	T	I
Voorbehandeling								
Cryogeen malen AS3000			Uitgevoerd					
Bodemkundige analyses								
Droge stof	% (m/m)	84,5	84,5					
Organische stof	% (m/m) ds	<0,7	0,49					
Gloeirest	% (m/m) ds	99,6						
Korrelgrootte < 2 µm (Lutum)	% (m/m) ds	<2,0	1,4					
Vluchtige Aromatische Koolwaterstoffen								
Benzeen	mg/kg ds	<0,050	0,175	-	0,05	0,2	0,65	1,1
Tolueen	mg/kg ds	<0,050	0,175	-	0,05	0,2	16,1	32,0
Ethylbenzeen	mg/kg ds	<0,050	0,175	-	0,05	0,2	55,1	110,0
o-Xyleen	mg/kg ds	<0,050	0,175					
m,p-Xyleen	mg/kg ds	<0,050	0,175					
Xylenen (som) (factor 0,7)	mg/kg ds	0,070	0,35	-	0,1	0,45	8,72	17,0
BTEX (som)	mg/kg ds	<0,25	0,175					
Naftaleen	mg/kg ds	<0,010	0,007					
Minerale olie								
Minerale olie (C10-C12)	mg/kg ds	22						
Minerale olie (C12-C16)	mg/kg ds	130						
Minerale olie (C16-C21)	mg/kg ds	140						
Minerale olie (C21-C30)	mg/kg ds	34						
Minerale olie (C30-C35)	mg/kg ds	<5,0						
Minerale olie (C35-C40)	mg/kg ds	<6,0						
Minerale olie totaal (C10-C40)	mg/kg ds	340	1700,0	+	35,0	190,0	2600,0	5000,0
Chromatogram olie (GC)		Zie bijl,						

Legenda

- < Achtergrondwaarde of RG
+ > Achtergrondwaarde
++ > Tussenwaarde (T)
+++ > Interventiewaarde (I)
Niet getoetst
RG Rapportagegrens
GSSD Gestandaardiseerd gehalte

GSSD is gecorrigeerd met de volgende gegevens:
Lutum: 2,0 % van droge stof en organische stof: 0,7 % van droge stof.

Deze toetsing is uitgevoerd met behulp van BoToVa.

Zie voor info: <http://www.rwsleefomgeving.nl/onderwerpen/bodem-ondergrond/bbk/instrumenten/botova/>

Toetsing analyseresultaten grondwater

Certificaatnummer	2016090293
Uw projectnummer	1647401A
Uw projectnaam	Kudelstaartseweg 71-73 Kudelstaart
Datum monstername	05-08-2016


Parameter	Eenheid	103-1-1	GSSD	+/-	RG	S	T	I
Vluchtige Aromatische Koolwaterstoffen								
Benzeen	µg/L	<0,20	0,14	-	0,2	0,2	15,1	30,0
Tolueen	µg/L	<0,20	0,14	-	0,2	7,0	504,0	1000,0
Ethylbenzeen	µg/L	<0,20	0,14	-	0,2	4,0	77,0	150,0
o-Xyleen	µg/L	<0,10	0,07					
m,p-Xyleen	µg/L	<0,20	0,14					
Xylenen (som) factor 0,7	µg/L	0,21	0,21	-	0,2	0,2	35,1	70,0
BTEX (som)	µg/L	<0,90	0,63					
Naftaleen	µg/L	<0,020	0,014	-	0,02	0,01	35,0	70,0
Minerale olie								
Minerale olie (C10-C12)	µg/L	24						
Minerale olie (C12-C16)	µg/L	52						
Minerale olie (C16-C21)	µg/L	13						
Minerale olie (C21-C30)	µg/L	<15						
Minerale olie (C30-C35)	µg/L	<10						
Minerale olie (C35-C40)	µg/L	<10						
Minerale olie totaal (C10-C40)	µg/L	96	96,0	+	50,0	50,0	325,0	600,0
Chromatogram		Zie bijl,						

Legenda

-	< streefwaarde/aw2000 of RG
+	> Streefwaarde (S)
++	> Tussenwaarde (T)
+++	> Interventiewaarde (I)
	Niet getoetst
RG	Rapportagegrens
GSSD	Gestandaardiseerd gehalte

Deze toetsing is uitgevoerd met behulp van BoToVa.

Zie voor info: <http://www.rwsleefomgeving.nl/onderwerpen/bodem-ondergrond/bbk/instrumenten/botova/>

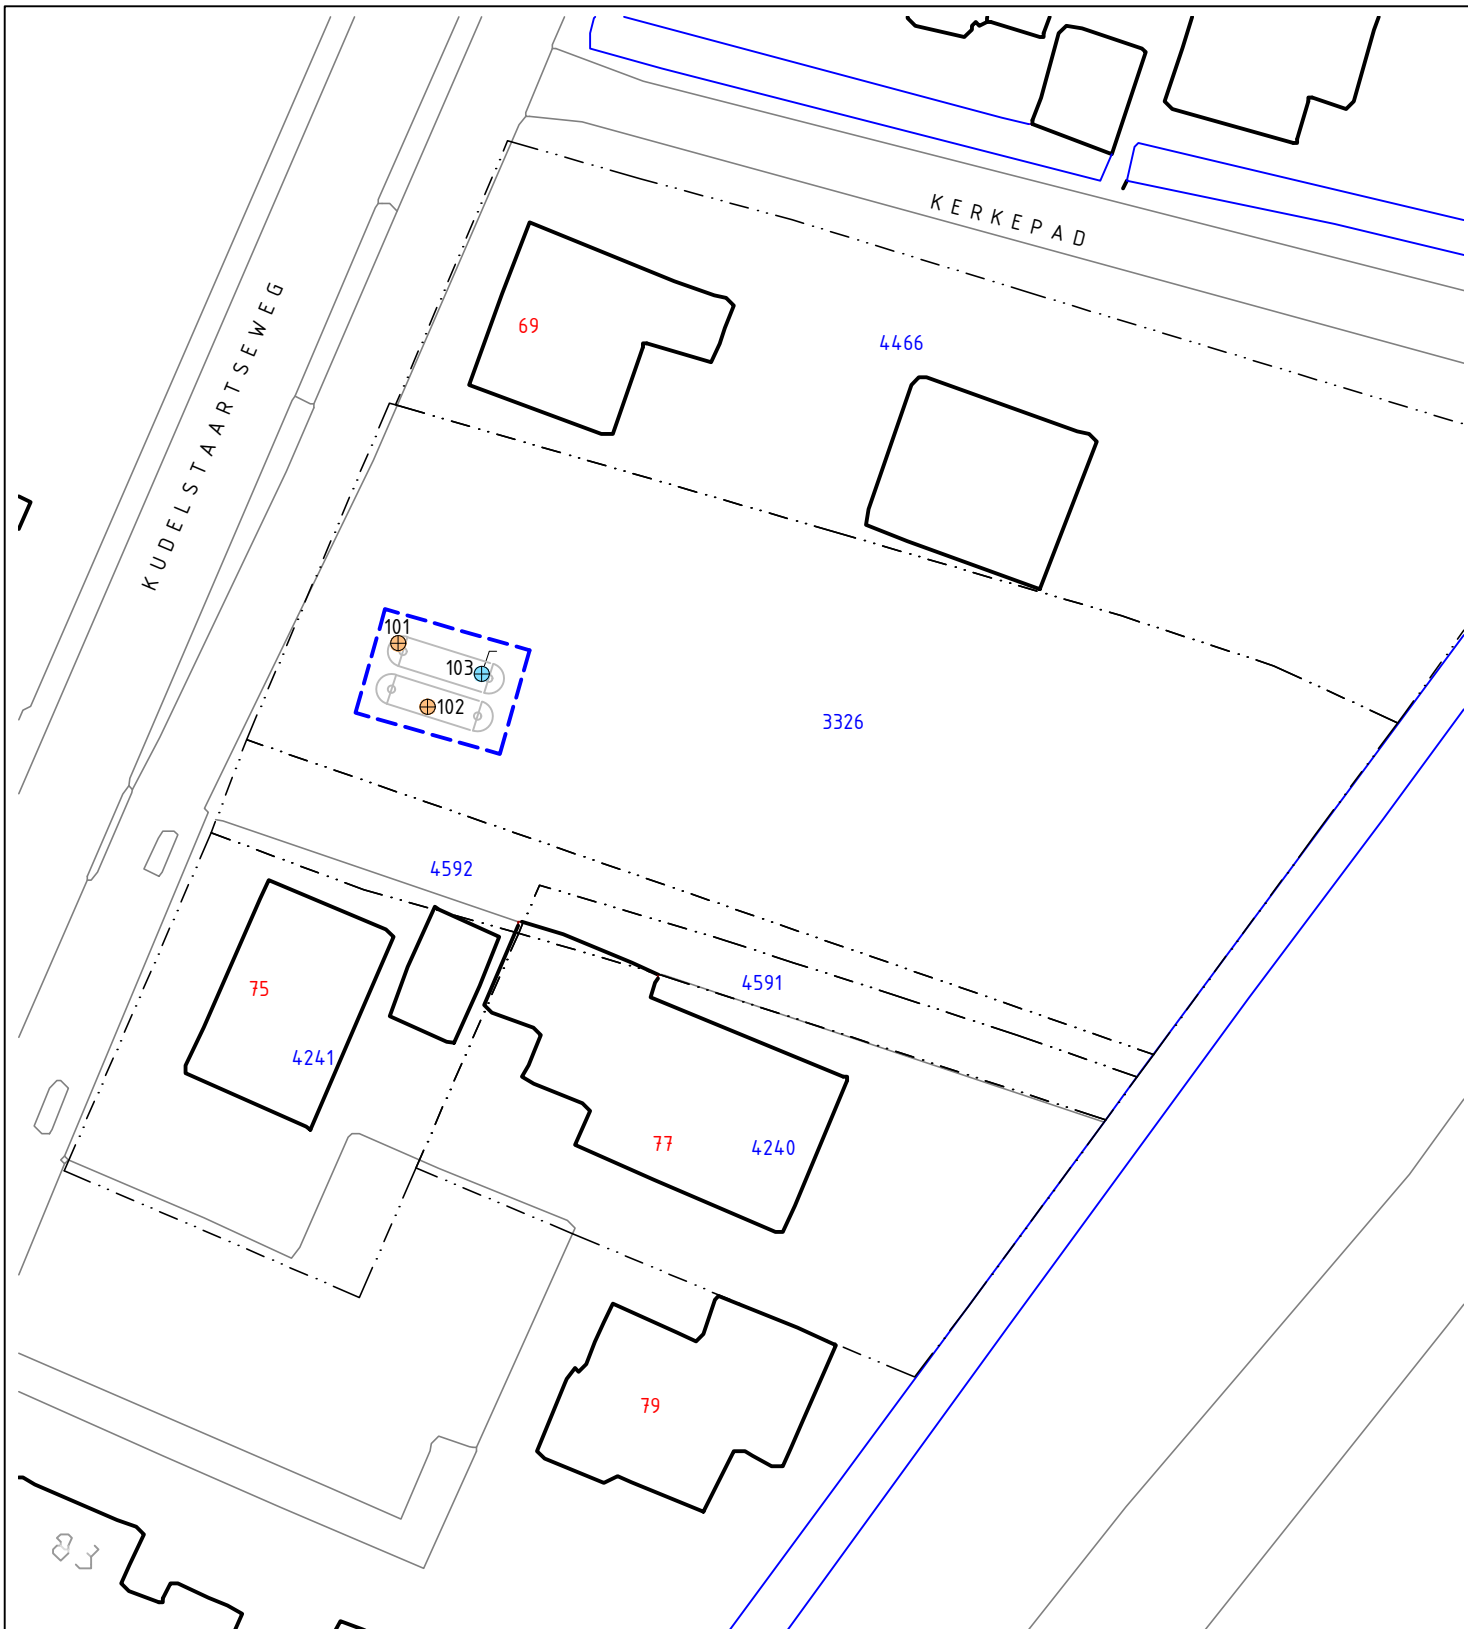

LEGENDA

-  Boring
-  Peilbuis
- 25 Huisnummer
- 1234 Perceelsnummer
- Onderzoekslocatie
- Bebouwing (buitenmuur)
- Perceelsgrens (Kadaster)
- Topografie
-  Voormalige ondergrondse tank (12 m3)



Aan de maten kunnen geen rechten worden ontleend.

Locatie: Kudelstaartseweg 71-73 Kudelstaart			
Type: Verkennd bodemonderzoek			
Omschrijving: Situatietekening			
Projectnr: 1647401A	Bestandsnaam: 1647401A		
Formaat: A4	Gelekd: EvV	Datum: 25-08-2016	Tekeningnr: 1
Schaal: 1:400	0 4m 20m		

PJ Milieu BV

Adres: Nijverheidsstraat 21
3861 RJ Nijkerk
Telefoon: 033 - 245 85 11
E-mail: info@pjmilieu.nl
Internet: www.pjmilieu.nl

