


Situatie
gemeente :Aalsmeer
adres :?
sectie :?
nummer :9847

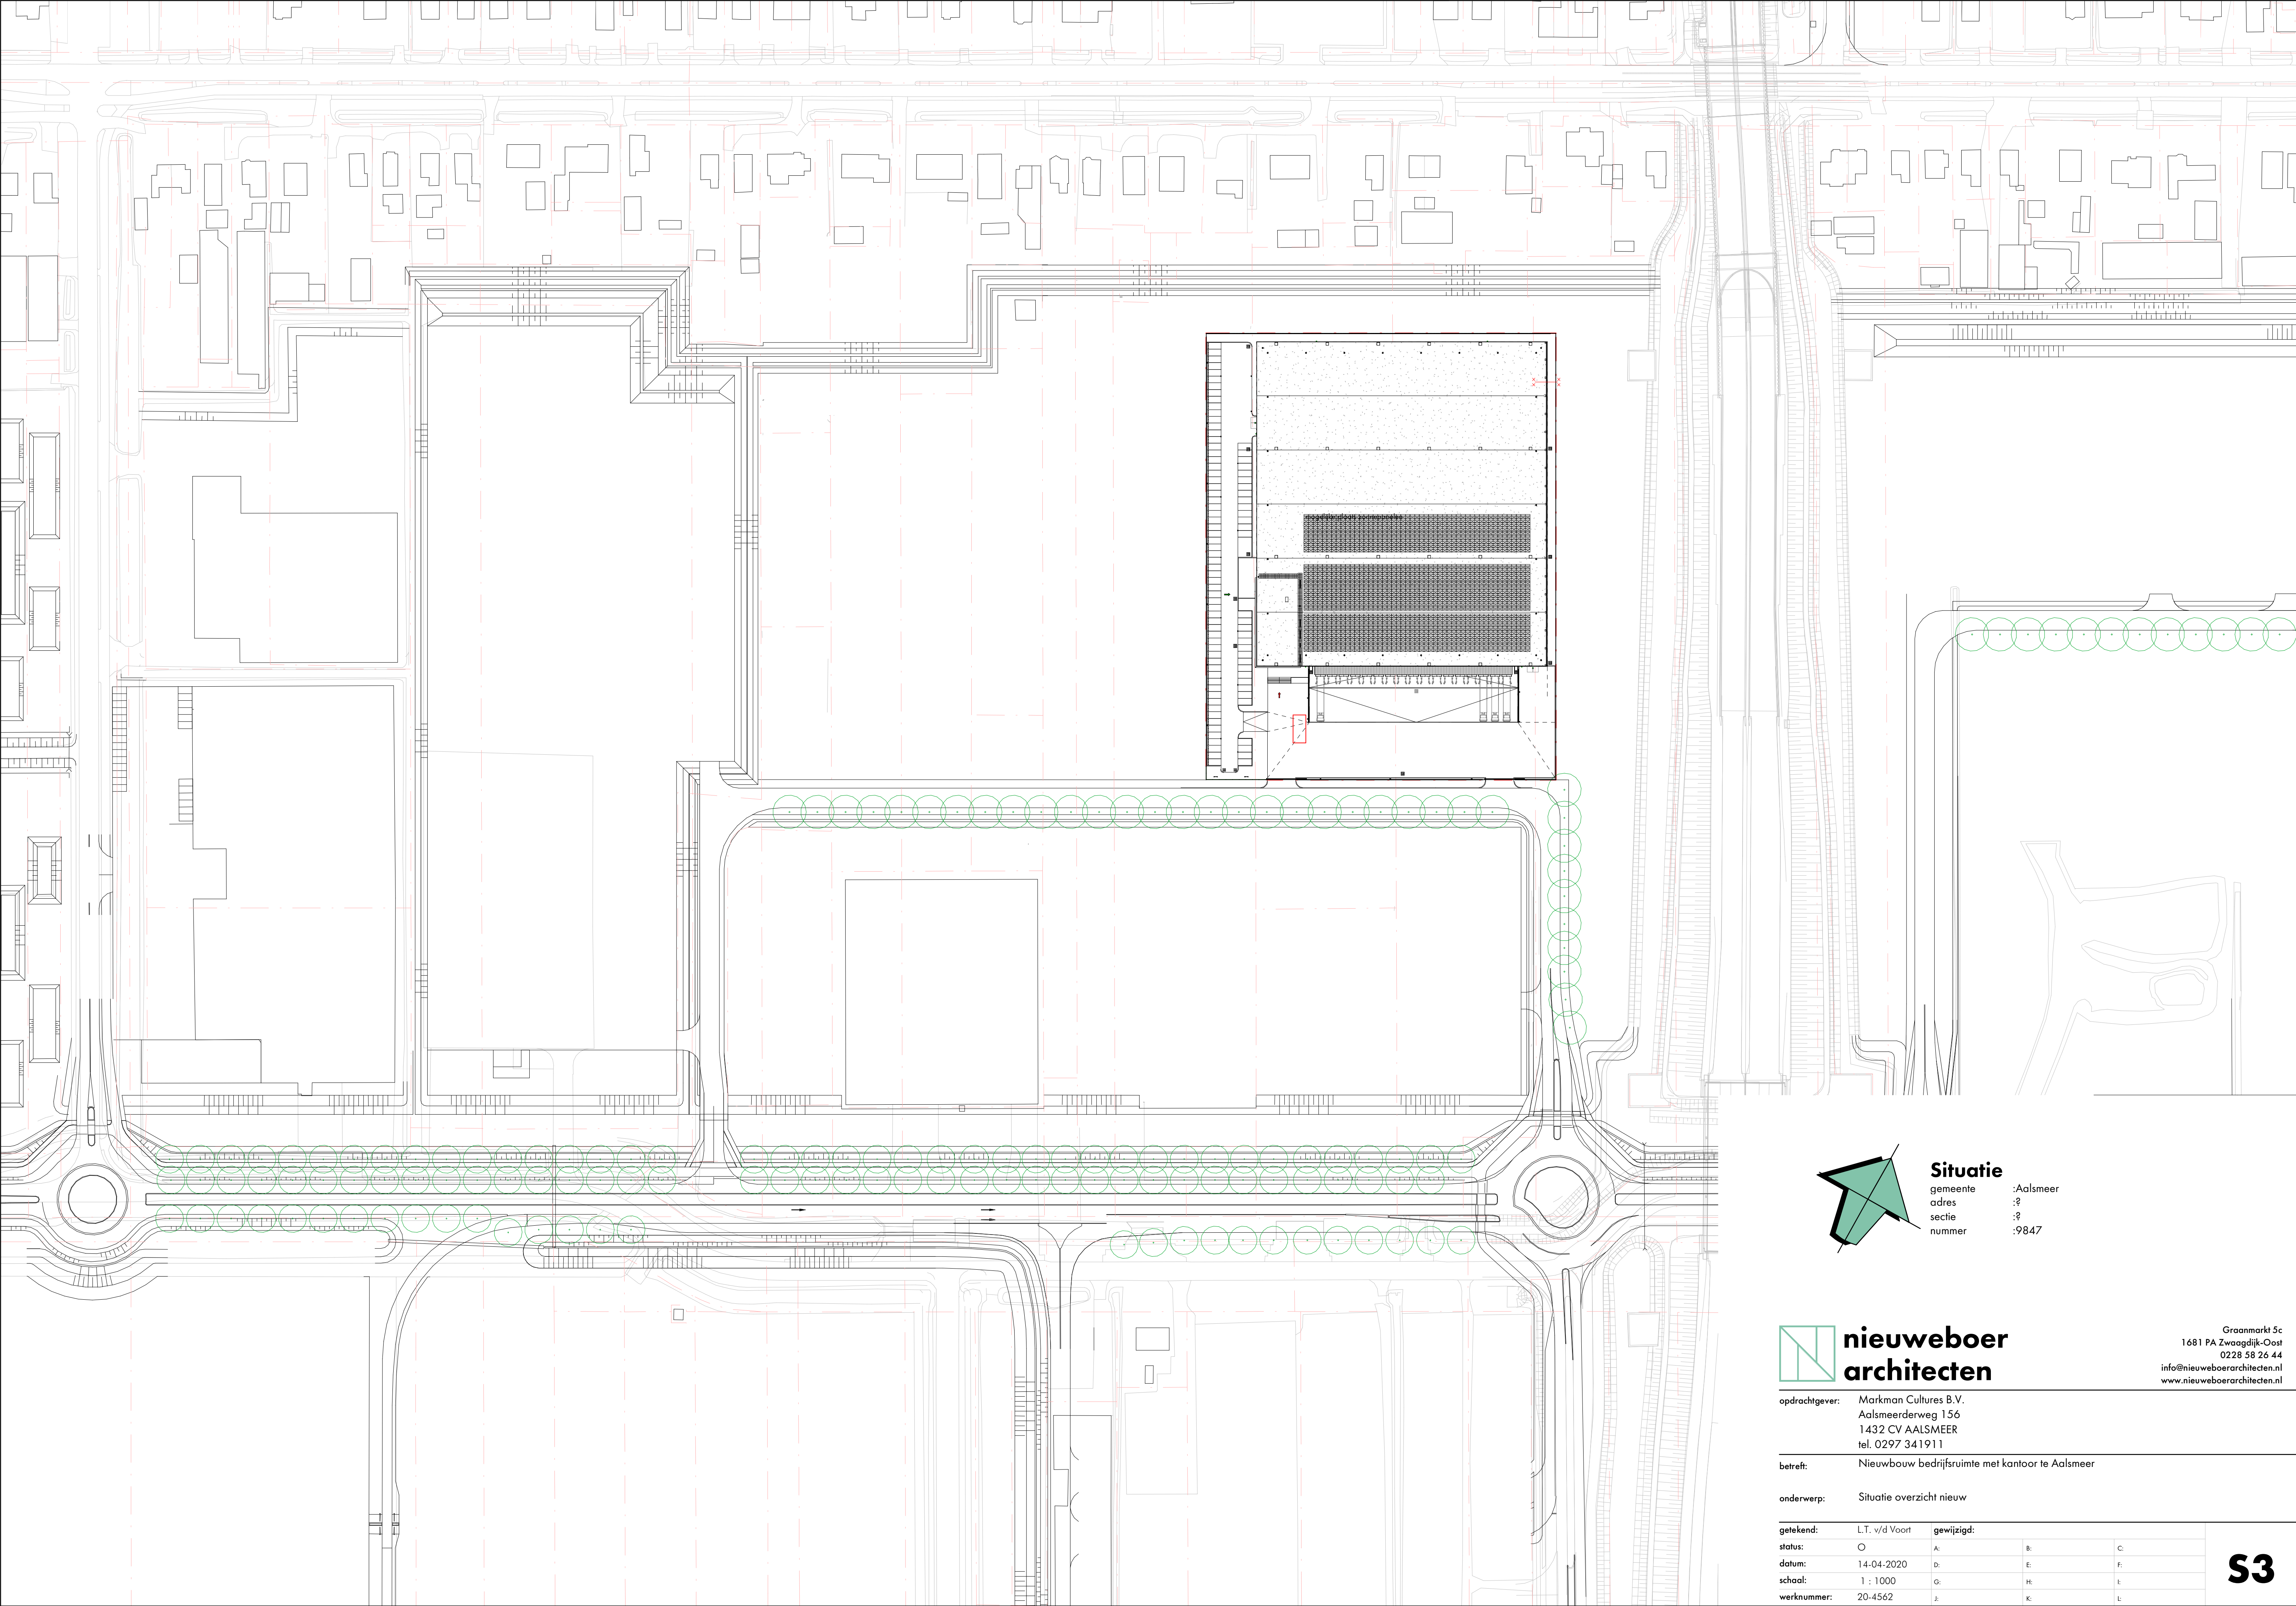

**nieuweboer
architecten**

Groenmarkt 5c
1681 PA Zwaagdijk-Oost
0228 58 26 44
info@nieuweboerarchitecten.nl
www.nieuweboerarchitecten.nl

opdrachtgever: Markman Cultures B.V.
Aalsmeerderweg 156
1432 CV AALSMEER
tel. 0297 341911

betreft: Nieuwbouw bedrijfsruimte met kantoor te Aalsmeer

onderwerp: Situatie overzicht nieuw

getekend:	L.T. v/d Voort	gewijzigd:			
status:	O	A:	B:	C:	
datum:	14-04-2020	D:	E:	F:	
schaal:	1 : 1000	G:	H:	I:	
werknnummer:	20-4562	J:	K:	L:	