

Renvooi straatwerk

Groenstrook volledig inzaaien met gras rondom het gebouw.

Hekwerken en poorten geheel thermisch verzinkt en in kleur gecoat kleur grijs RAL 7016. Hoog 1800mm type B&G type rondissade, spijlen rond 32mm geheel inclusief schuifpoorten met brievenbus en huisnummer aanduiding.

Riolaansluiting vuilwater aansluitingen op uillegger van de gemeente voor rekening aanwemer.

Riolaansluiting hemelwater aansluiten op achtergelegen sloot met uitstroombak in walkant opgenomen.

Opbouw straatwerk parkeerterrein:

- BKK 80mm dik in elleboogverband donkergrijs (kleur 110 giberbo)
- markeringen parkeervakken in BKK wit
- 70mm straatzand
- 350mm steenkorrel
- wegenbouwdoek
- random opsluitbanden/trattoirbanden aanbrengen 200x300mm

Opbouw straatwerk entree's:

- BKK 80mm dik in ellenboogverband zwart (kleur 400 giberbo)
- 70mm straatzand
- 350mm steenkorrel
- wegenbouwdoek
- random opsluitbanden/trattoirbanden aanbrengen 200x300mm


Opbouw straatwerk voorterrein (random laadkuil):

- BKK 80mm dik in ellenboogverband zwart (kleur 400 giberbo)
- 70mm straatzand
- 350mm steenkorrel
- wegenbouwdoek
- random opsluitbanden/trattoirbanden aanbrengen 200x300mm

Opbouw inrit op gemeentegrond:

- BKK 80mm dik in kleur voorschriften gemeente
- 70mm straatzand
- zandbed dik 600mm, geheel mechanisch verdicht
- random opsluitbanden aanbrengen

Gras

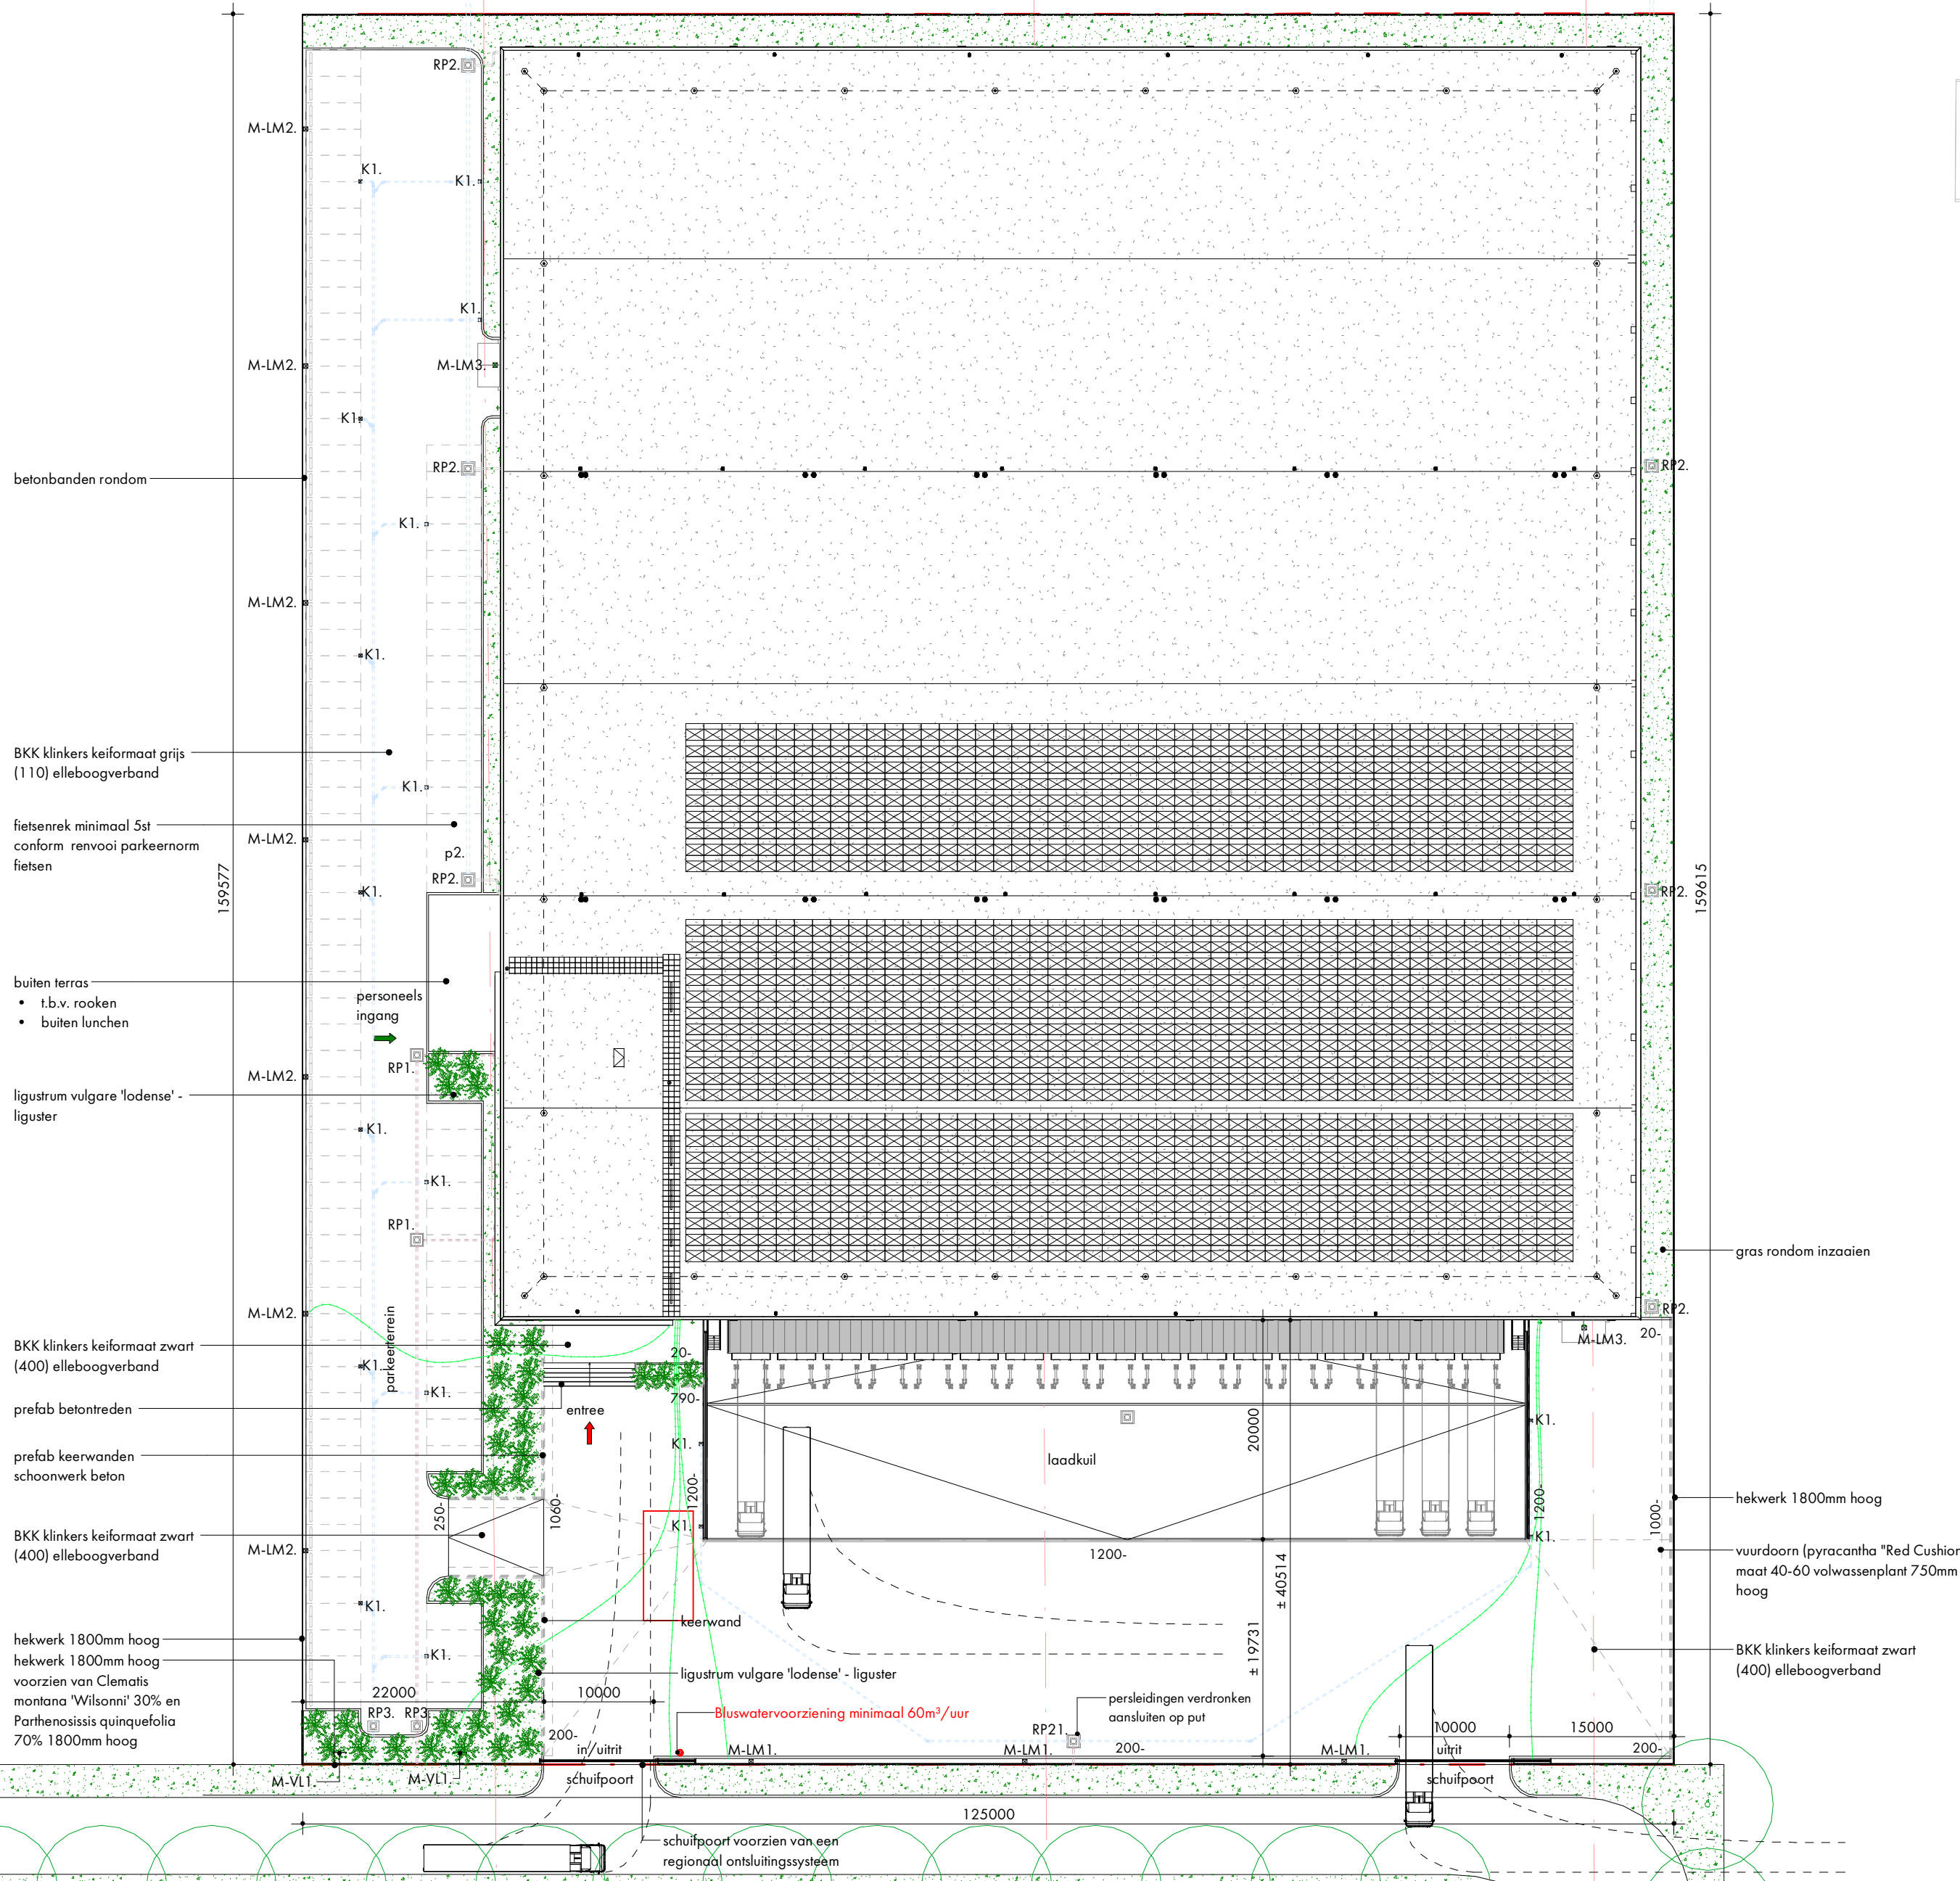

Renvooi overzicht terrein	
Afkorting op tekening	Omschrijving
M-LM1.	lichtmast 8,- meter hoog incl. armatuur geheel RAL 7016
3	
M-LM2.	lichtmast 4,- meter hoog incl. armatuur geheel RAL 7016
7	
M-LM3.	Gevelarmatuur boven overheaddeur geheel RAL 7016
2	
M-VL1.	vlaggenmast 8,- banier uitvoering met kantelbare voet
2	

Overzicht parkeerplaatsen		
Afkorting	Omschrijving	Opmerking
p1.	parkeerplaats auto 2400x5000mm	
p1.: 95		
p2.	stallingsruimte fietsen	totaal t.b.v. de kantoor functie 1,2 per 100m² BVO = 54
p2.: 1		

Overzicht perceel	
Omschrijving	Oppervlakte
Bouwkavel/ perceel	19949,5 m²
Bouwkavel/ perceel	Redundant Area

Situatie

gemeente

adres

sectie

nummer

:Aalsmeer

:9

:9

:9847

nieuweboer

architecten

Graanmarkt 5c
1681 PA Zwaagdijk-Oost
0228 58 26 44
info@nieuweboerarchitecten.nl
www.nieuweboerarchitecten.nl

opdrachtgever:		Markman Cultures B.V. Aalsmeerderweg 156 1432 CV AALSMEER tel. 0297 341911			
betroft:		Nieuwbouw bedrijfsruimte met kantoor te Aalsmeer			
onderwerp:		Situatie nieuw			
getekend:		L.T. v/d Voort	gewijzigd:		
status:		O	A: 29-06-2020	B:	C:
datum:		14-04-2020	D:	E:	F:
schaal:		1 : 500	G:	H:	I:
werknummer:		20-4562	J:	K:	L: