




k a n t o o r bedrijfsruimte te A a l s m e e r

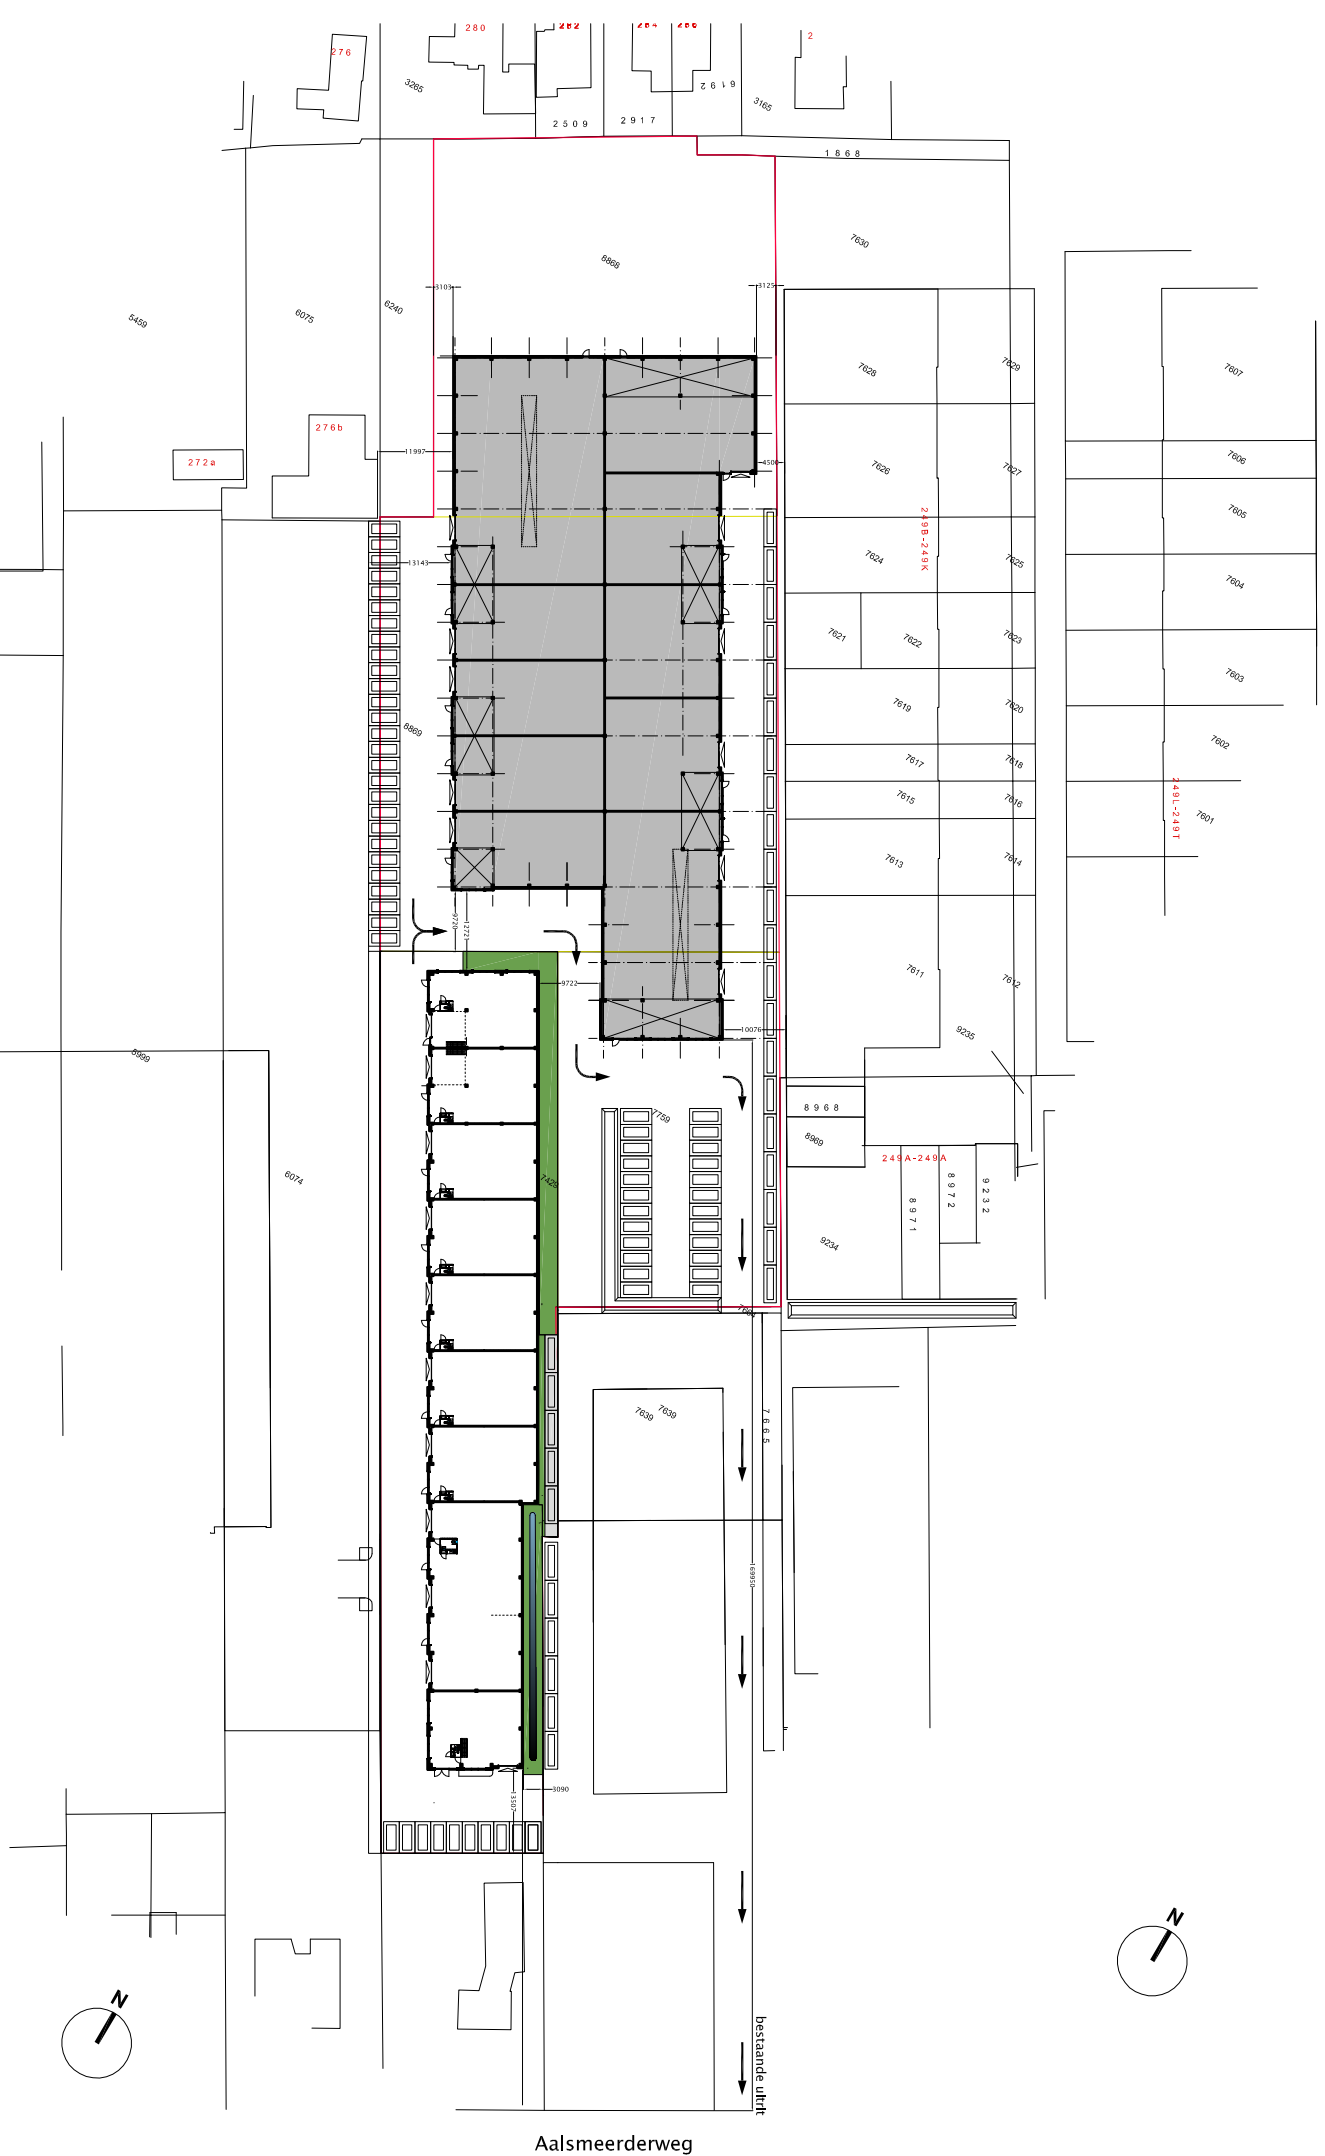




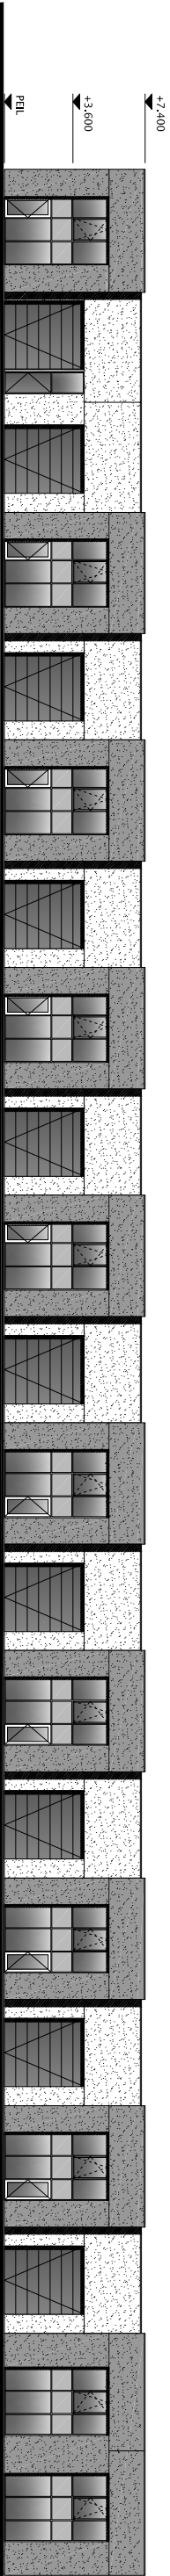


voorgevel

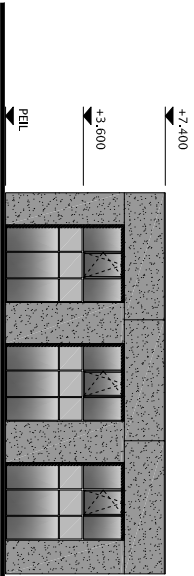


linker zijgevel

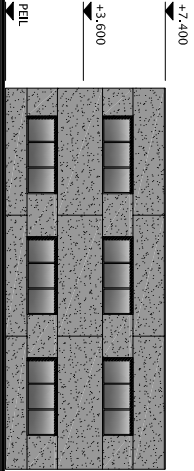


linker zijgevel
alternatief

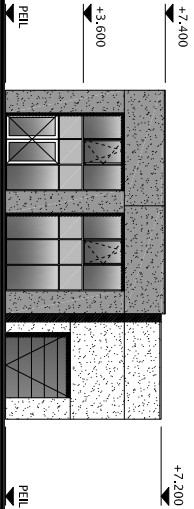


rechter zijgevel

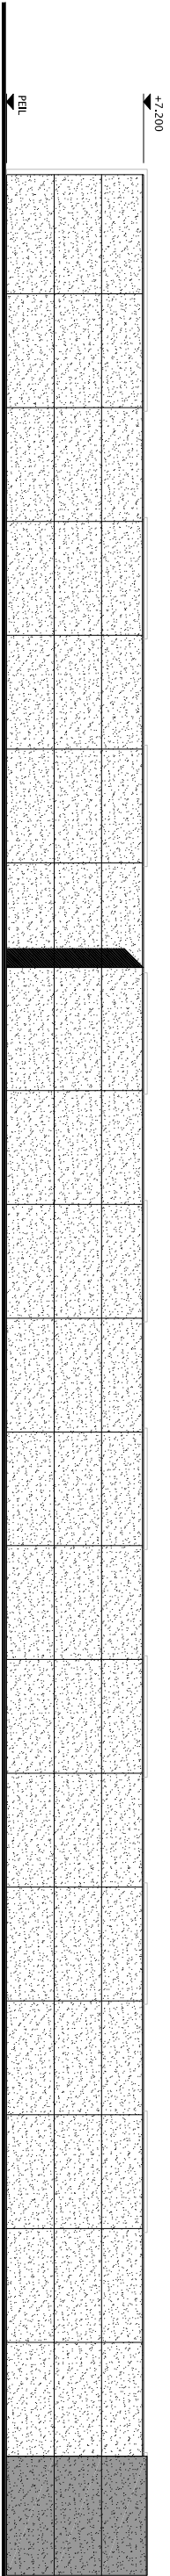


achtergevel

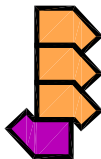


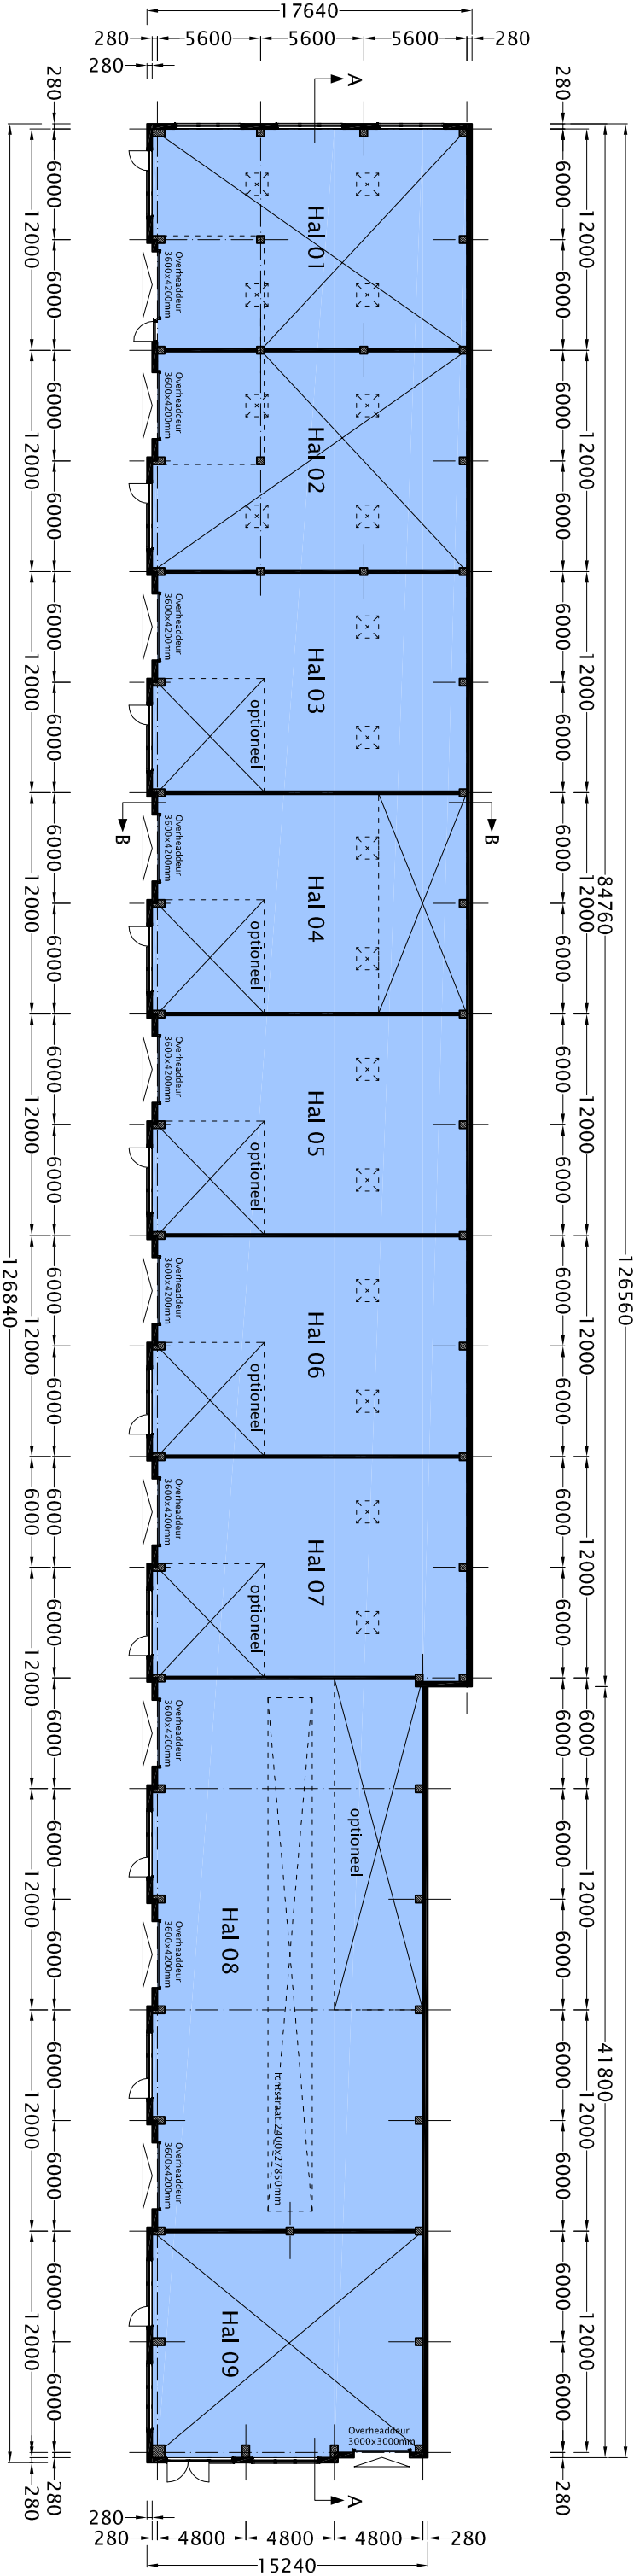


Gebouw A

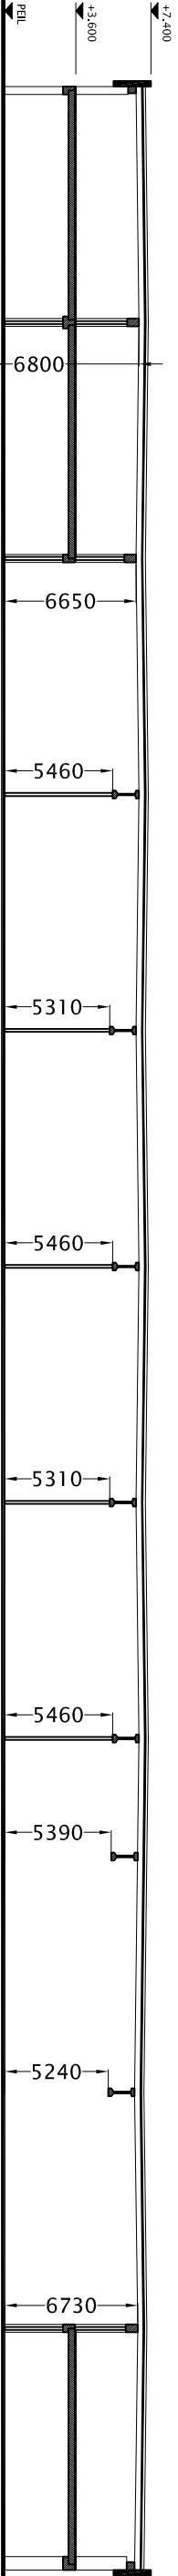

Snede A-A

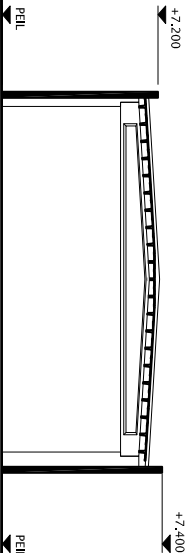

Snede B-B

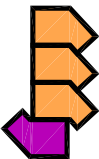

Materialisatie:

Wanden donker:	prefab beton met een afwerking van natuursteengranulaat	antraciet grijs
Wanden licht:	prefab beton met een afwerking van natuursteengranulaat	grijs
kozijnen:	aluminium	antraciet grijs RAL 7016
glas:	isolierend	helder
geëmailld hardglas:	isolierend	lichtgrijs
transportdeuren:	aluminium	antraciet grijs RAL 7016
daktrim:	aluminium	antraciet grijs RAL 7016

