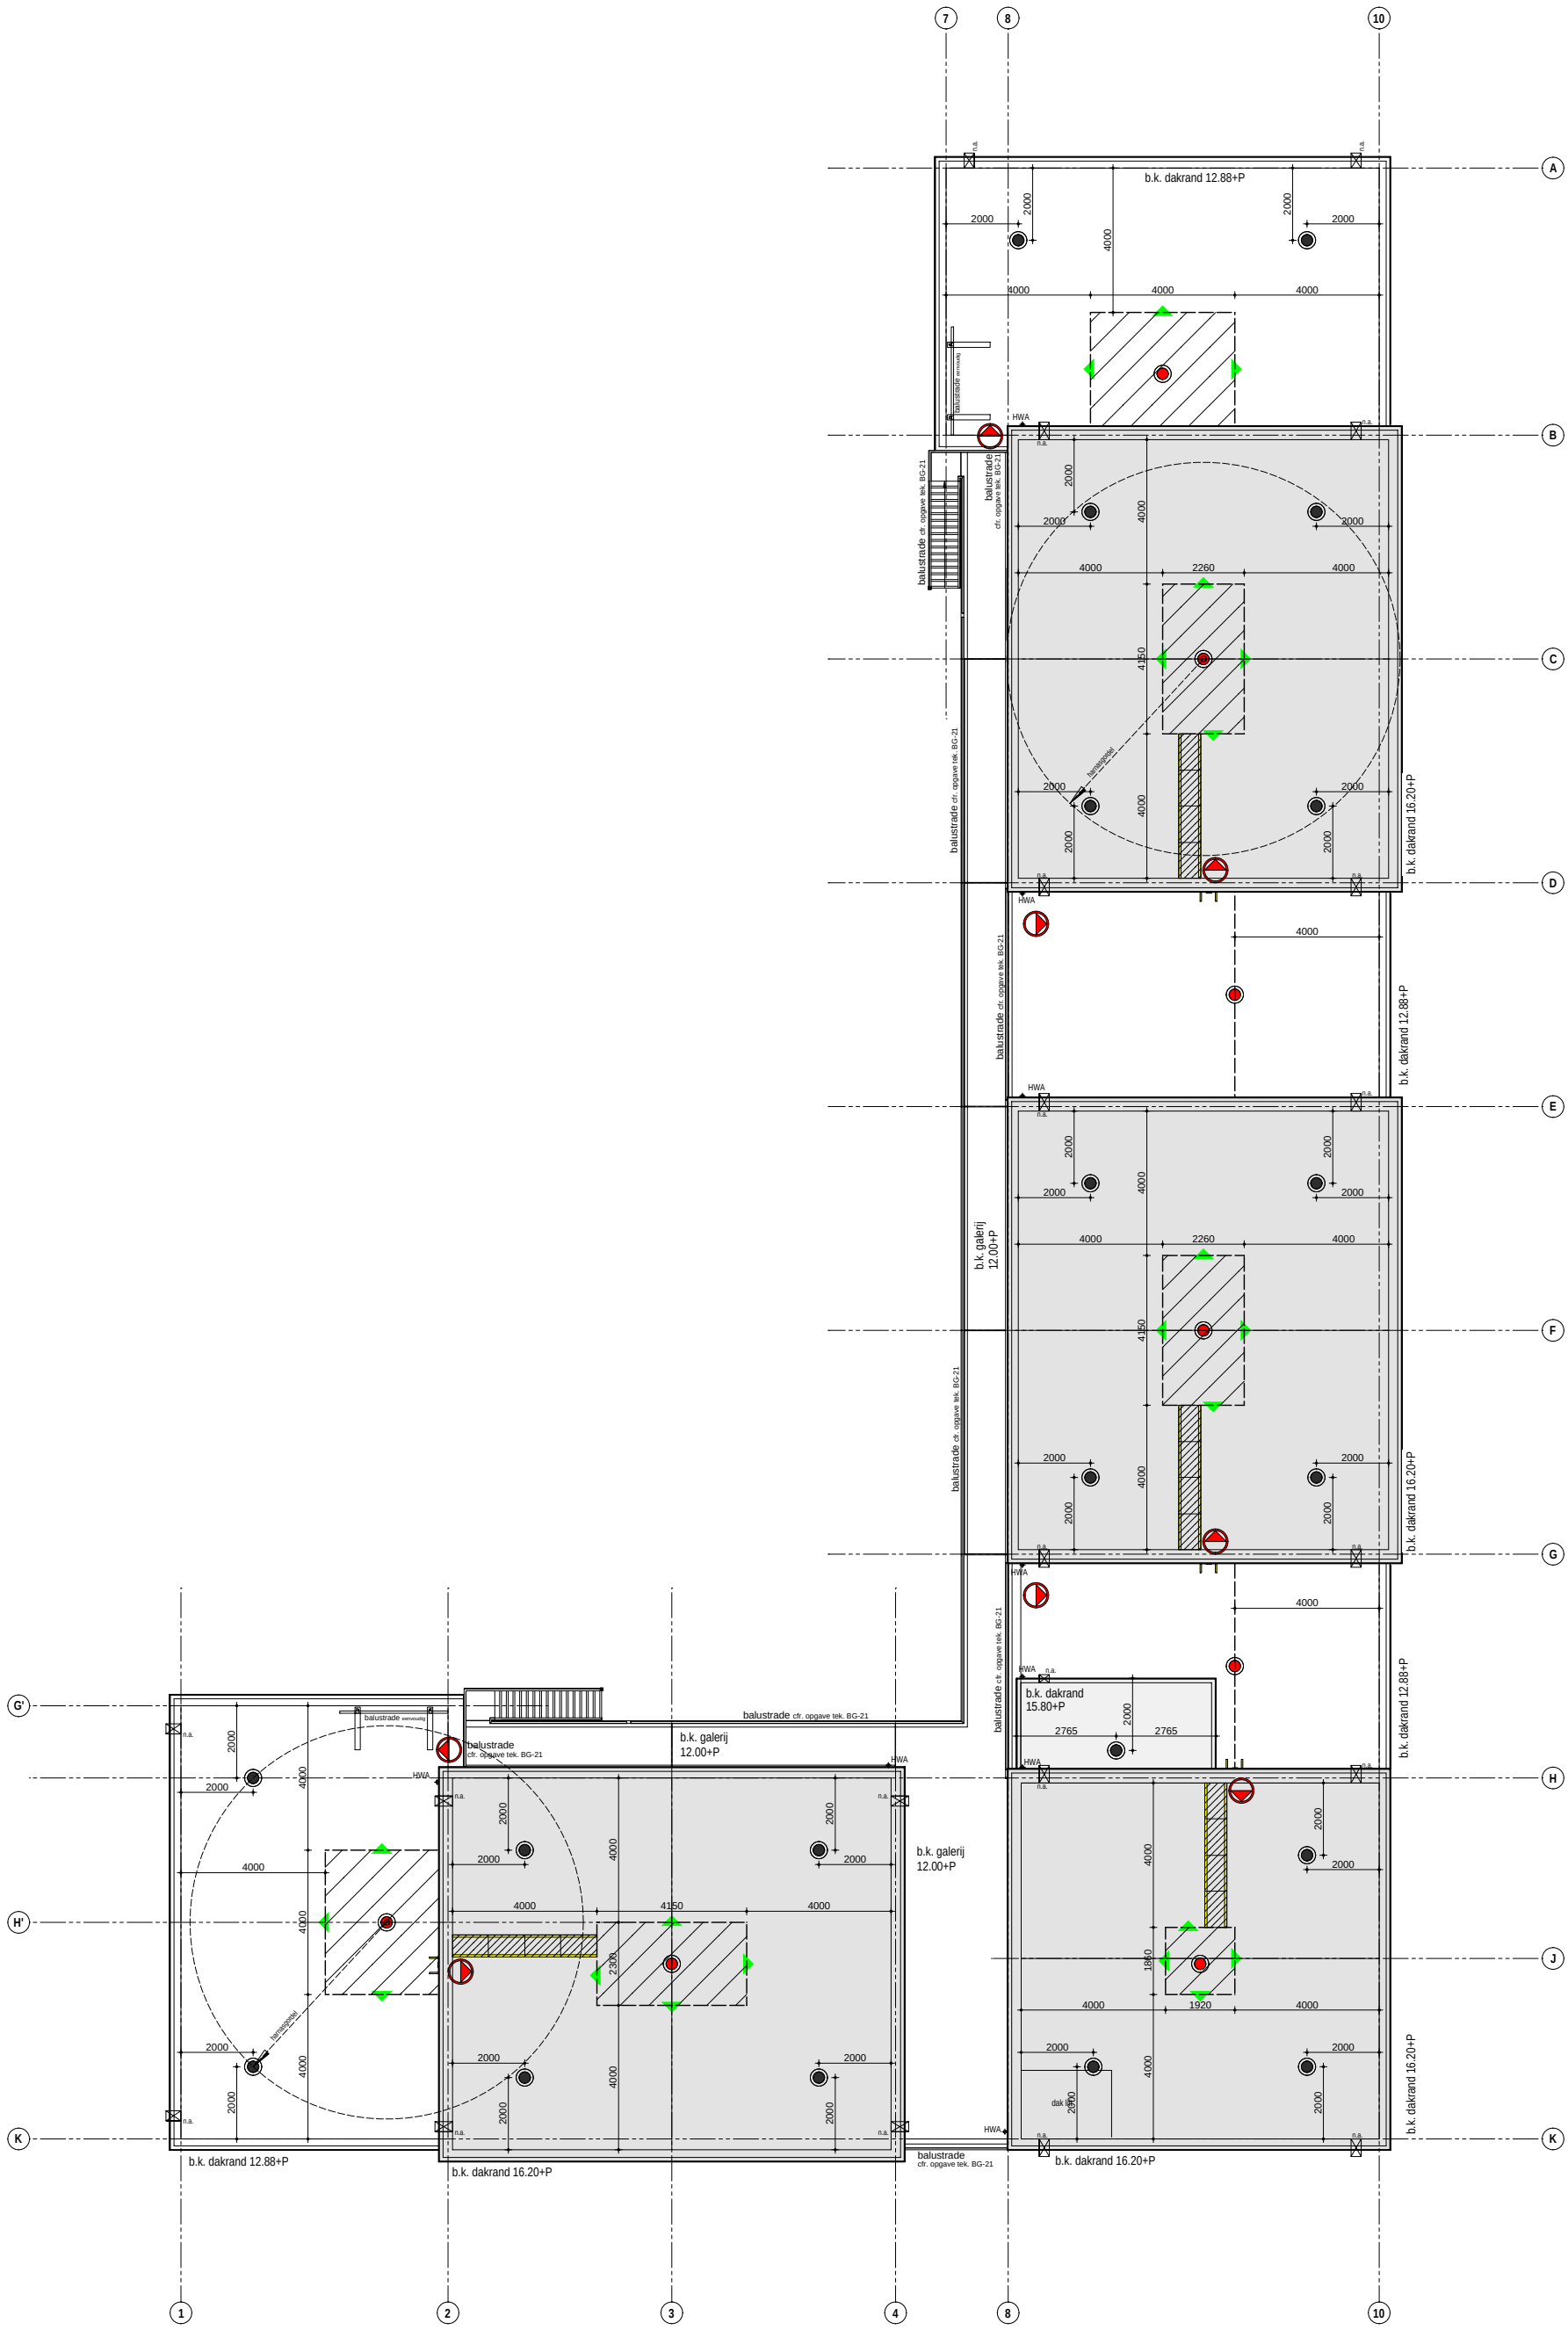

Valbeveiliging dak

Hercuton b.v.

11913 Flower Hotel te Aalsmeer

datum: 19-04-2017
gewijz.: 28-04-2017

= Latchways 3 persoons Ankerpunt cfr. NEN-EN-795 klasse A

= Latchways 1 persoons Antie Pendule Ankerpunt cfr. NEN-EN-795 klasse A

= ladderbeugel (ladder borgingspunt)

= locatie / pictogram 'daktoegang'

= zonemarkering en veilige looproute
Roofwalker (60cm breed) = kunststof daktegel voorzien van tranenpatroon om stroefheid te vergroten.

= markering dmv pictogram 'valgevaar'

harnasgordel = PBM-set bestaande uit harnasgordel, veiligheidslijn (instelbaar) en opbergkoffer

n.a. = noodafvoer: aantal, positie en afmetingen cfr. opgave constructeur, n.t.b.