


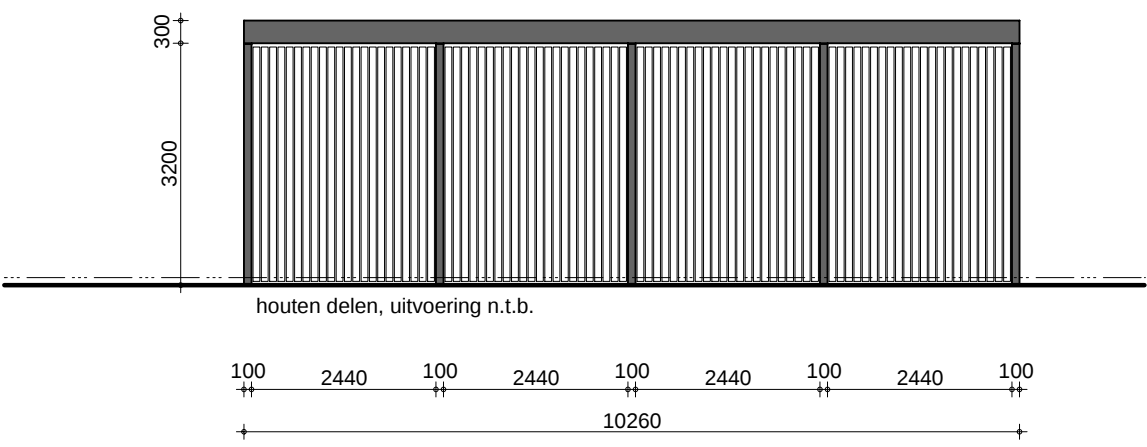


Aanzicht achterzijde overkapping 2



Kopse kant overkapping 3



Aanzicht entree

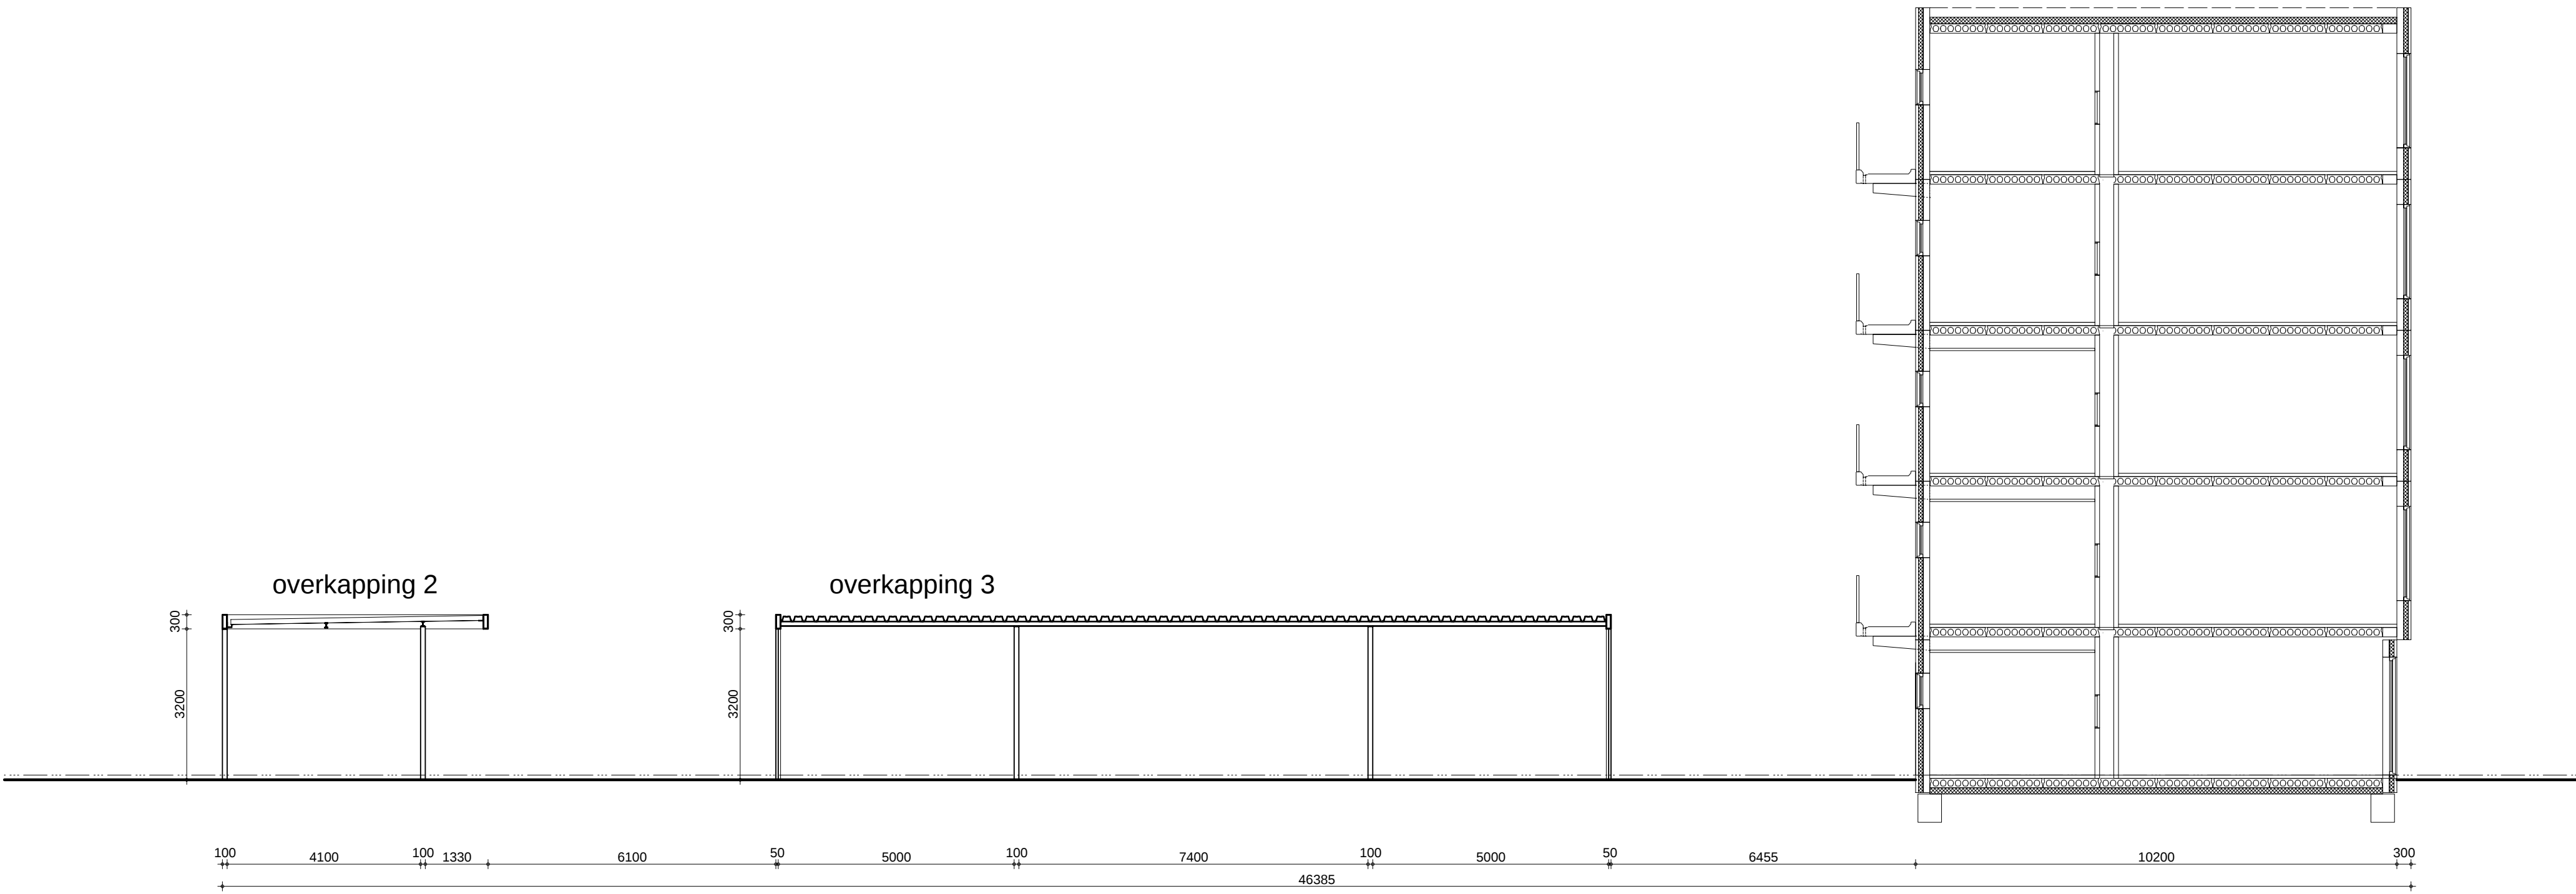

Doorsnede over overkappingen

wsgang:	
Onderwerp: Omgevingsvergunning	
Onderdeel: Overkapping parkeerplaatsen	
Opdrachtgever: JoiN B.V.	
project:	
Flower Hotel te Aalsmeer	
TOWNSLAGER 2, 5253 RK NIEUWKUIJK Postbus 67, 5250 AB Vlijmen Telefoon +31 (0)88 2053400 Fax +31 (0)88 2053499 Internet: www.hercuton.nl E-mail: info@hercuton.jap.com	
projectnummer: 11913 tekeningnummer: B-00c status: DEFINITIEF	
datum: 23-12-2016 schaal: 1:100 tekenaar: Adrtb construcutor: - projectleider: - registratienummer: OLO-2707415	