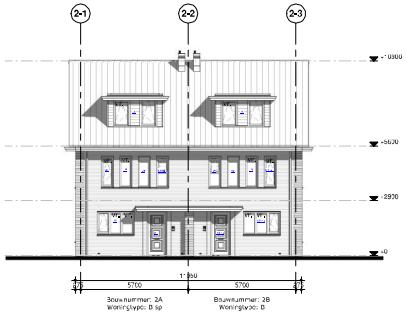

VOORGEVEL AANZICHT BLOK 2

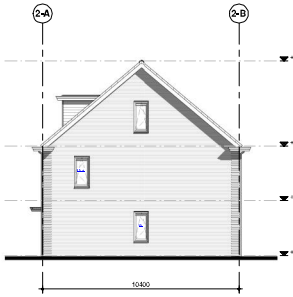

RECHTER GEVEL AANZICHT

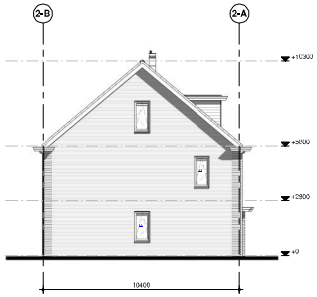

LINKER GEVEL AANZICHT

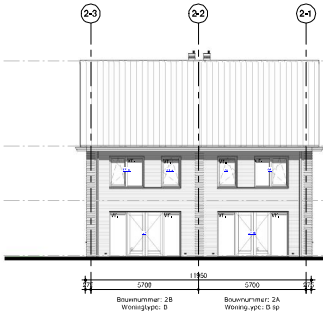

ACHTERGEVEL AANZICHT

RENVOOI ALGEMEEN

[illegible]

RENVOOI KLEUR EN MATERIAAL

[illegible]

RENVOOI HEMELWATERAFVOER

[illegible]

RENVOOI BRANDVEILIGHEID

[illegible]

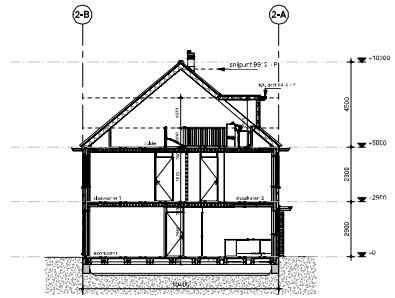

DOORSNEDE AA

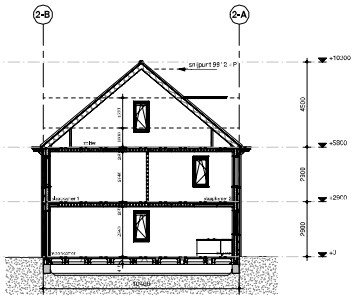

DOORSNEDE BB

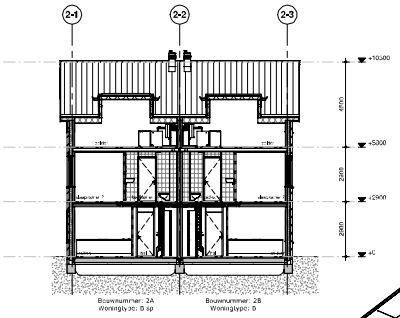

DOORSNEDE CC

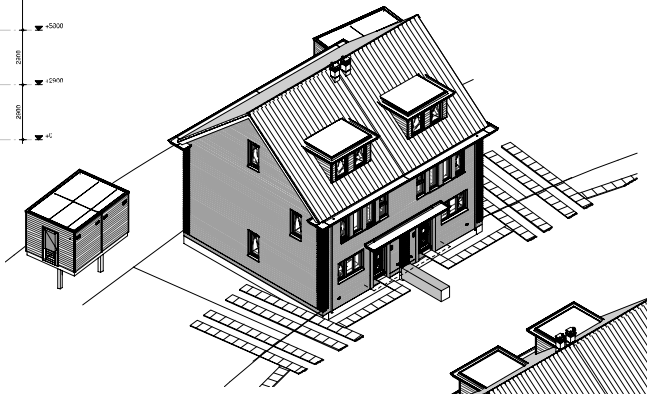

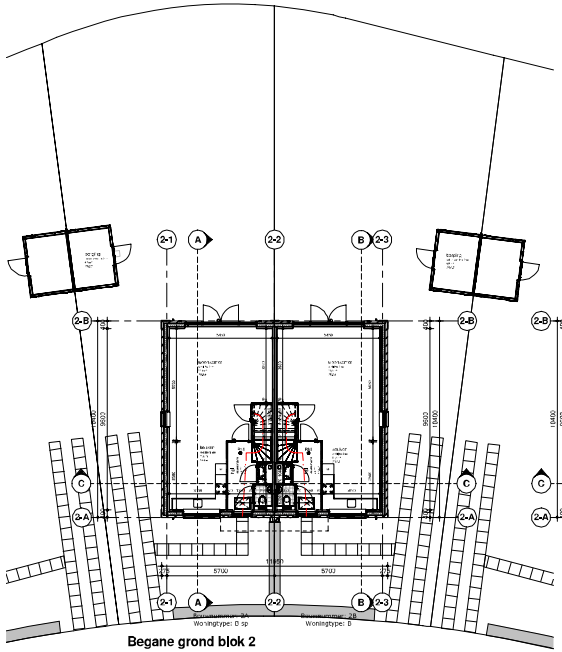

Begane grond blok 2

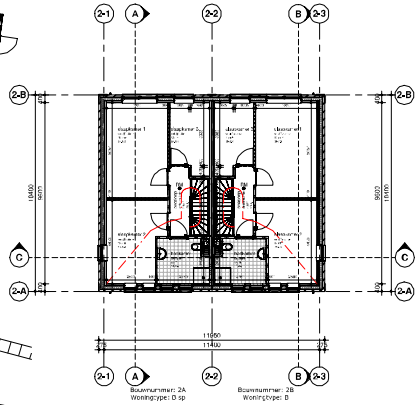

Eerste verdieping

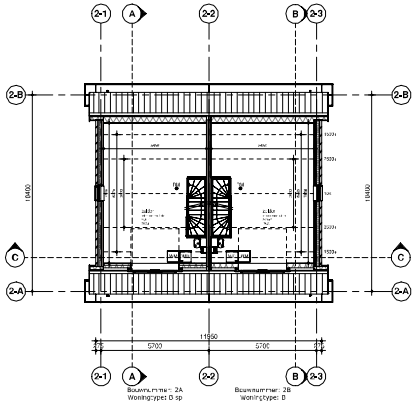

Tweede verdieping

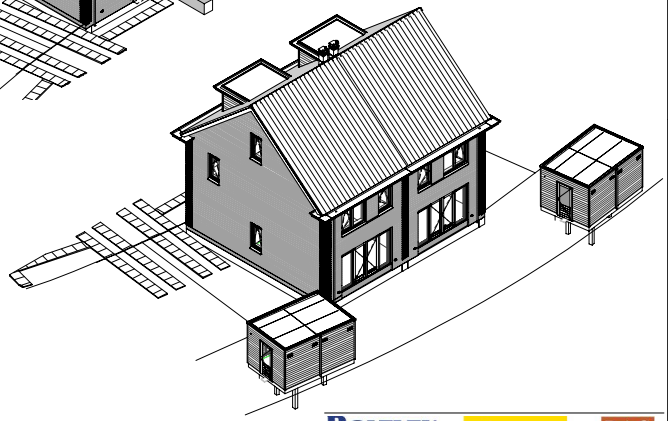

BOHEMEN
RUIMTE IN ONTWIKKELING

TREBBE
ONTWIKKELT EN BOUWT

B·A·G

AANVRAAG OMGEVINGSVERGUNNING

VIBES BUILDING ENGINEERS

Reaching the top together

PROJECT
PLAN VENKELHOFTE AALSMEER
OPDRACHTGEVER
TREBBE WEST B.V.
FASE
TOETSING
TEKENINGNAAM
BLOK 2 - PLATTEGRONDEN, GEVEL AANZICHTEN EN DOORSNEDEN

GETEKEND: RLB | DATUM: 2-2-24 | GEWIJZIGD: | DATUM: | ARCHIVING SCHAAL: 1:100 | 14257 | 2T(2-)—.001