


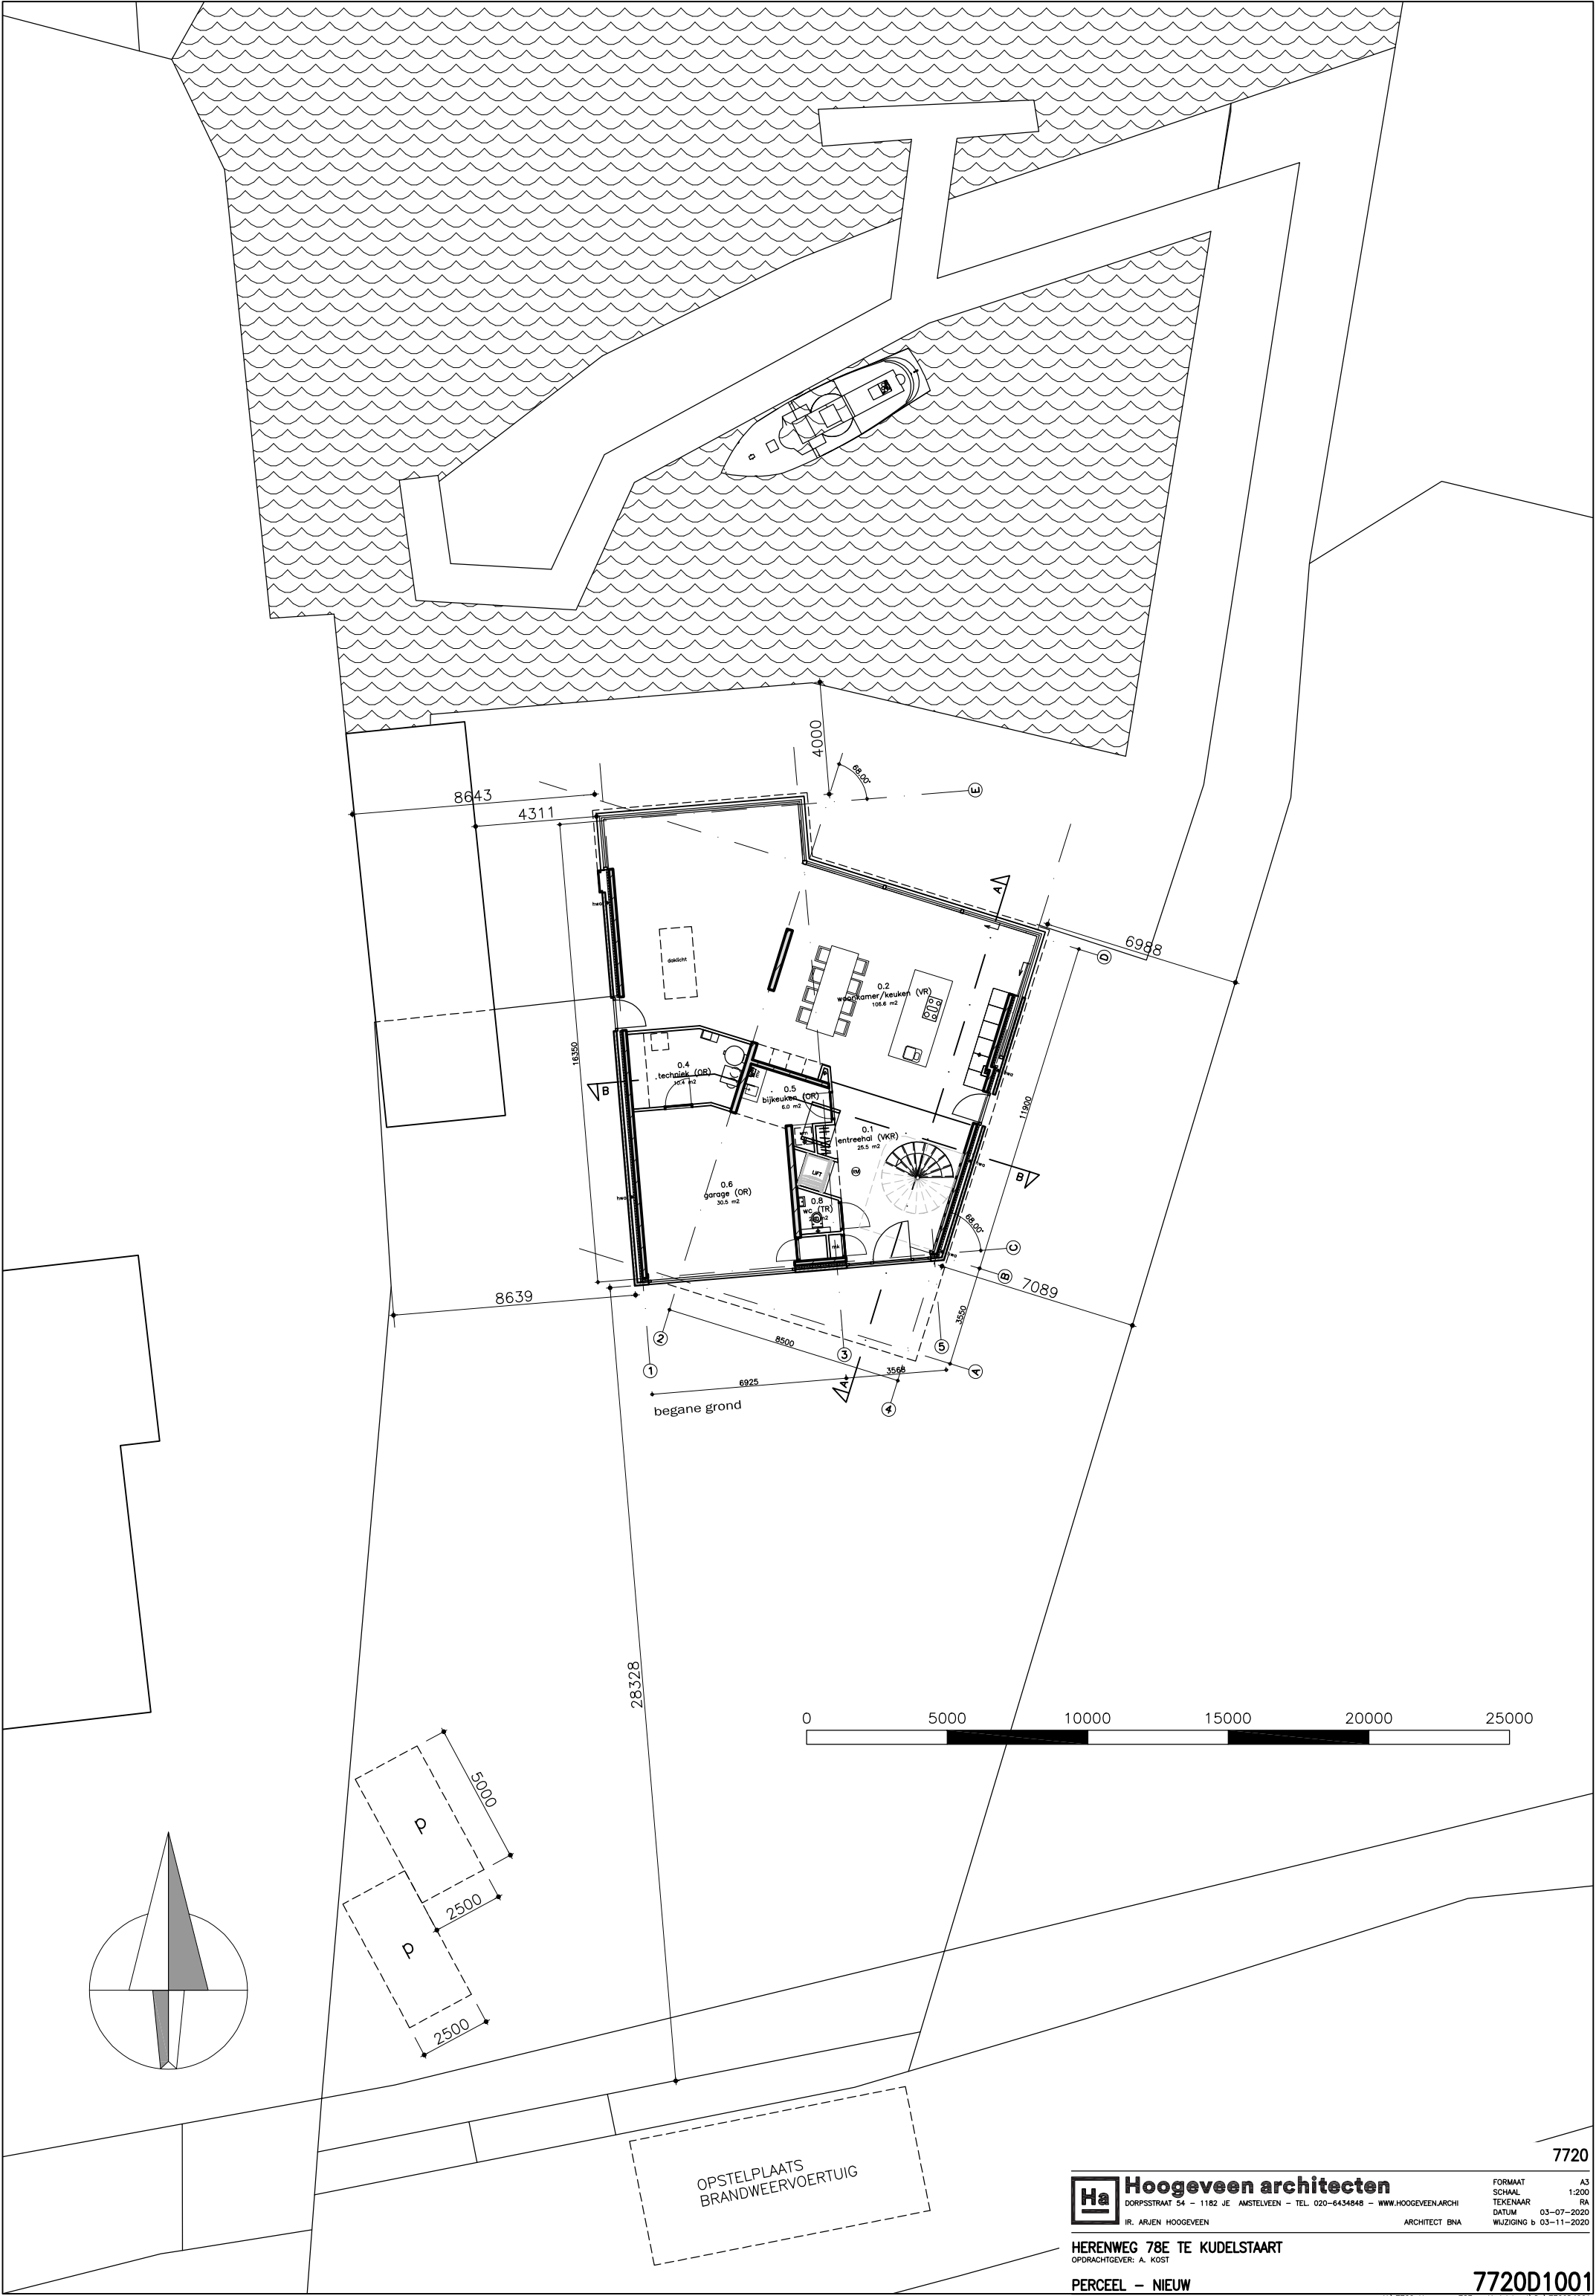

7720



Hoogeveen architecten

DORPSTRAAT 54 - 1162 JE AMSTELVEEN - TEL. 020-6434848 - WWW.HOOGVEEEN.ARCHI
IR. ARIEN HOOGVEEEN ARCHITECT BNA

FORMAAT A3
SCHAAL 1:200
TEKENAAR BA
DATUM 03-07-2020
WIJZIGING b 03-11-2020

HERENWEG 78E TE KUDELSTAART
OPDRACHTGEVER: A. KOST

PERCEEL - NIEUW

7720D1001

N:\7720 Herenweg 78E - Kudelstaart\Do\7720D4001