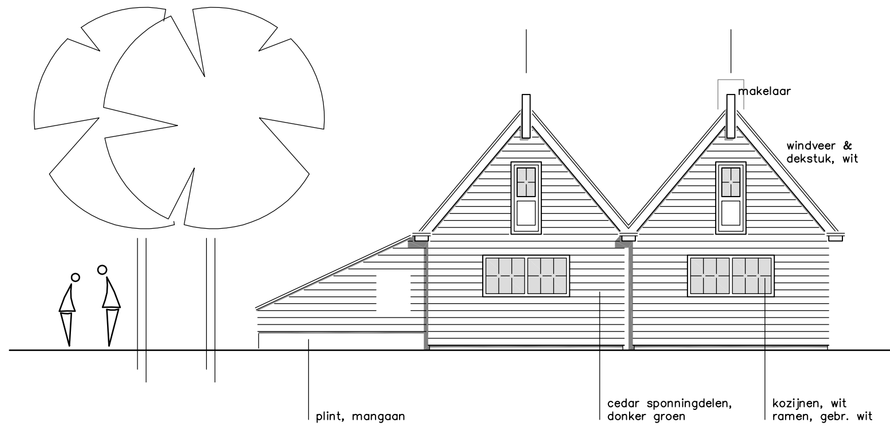

noord oost gevel

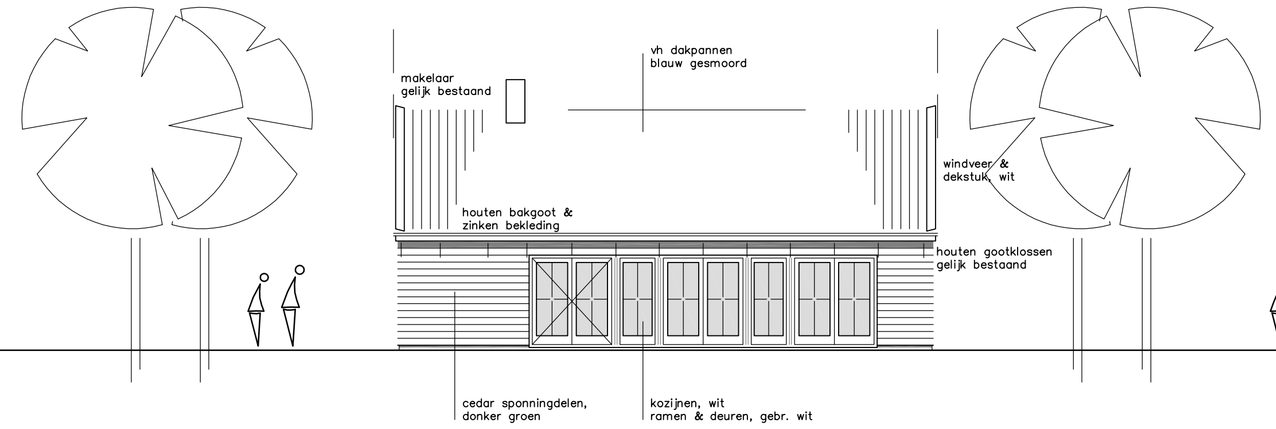

noord west gevel

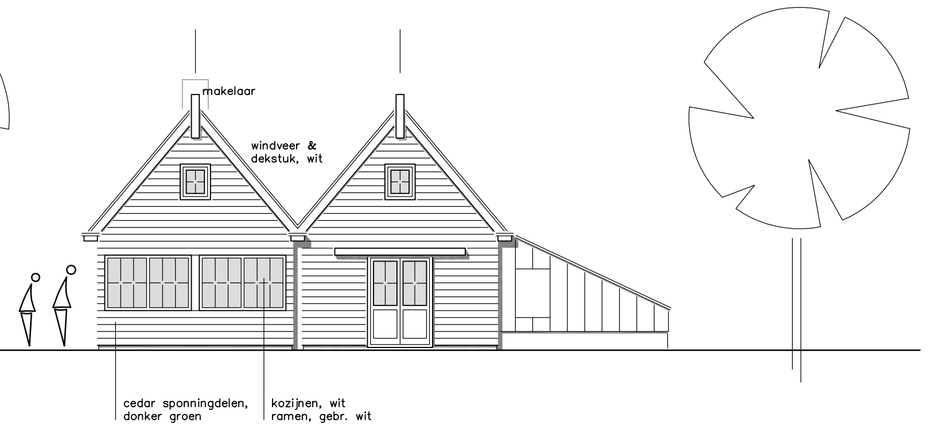

zuid west gevel

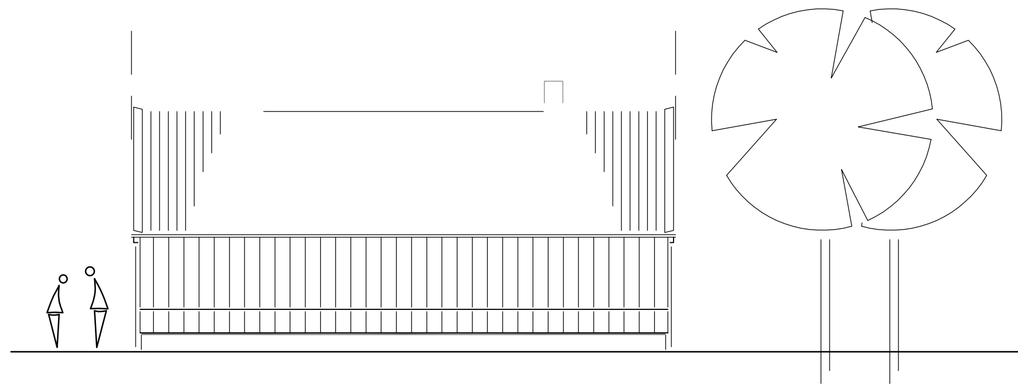

zuid oost gevel

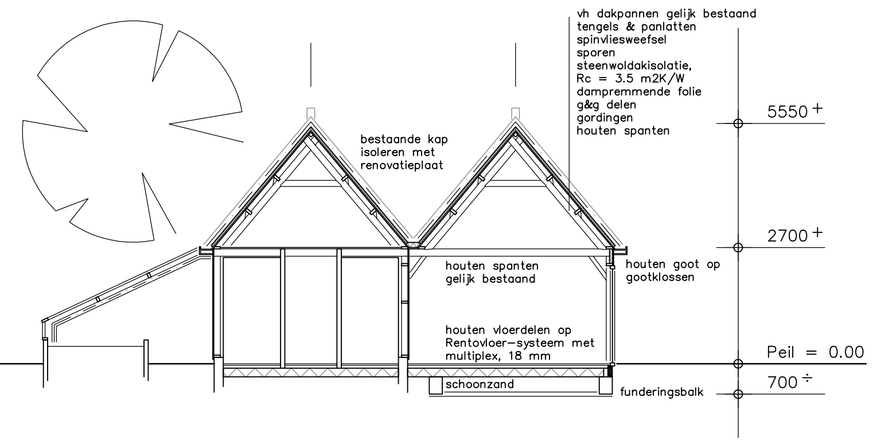

doorsnede

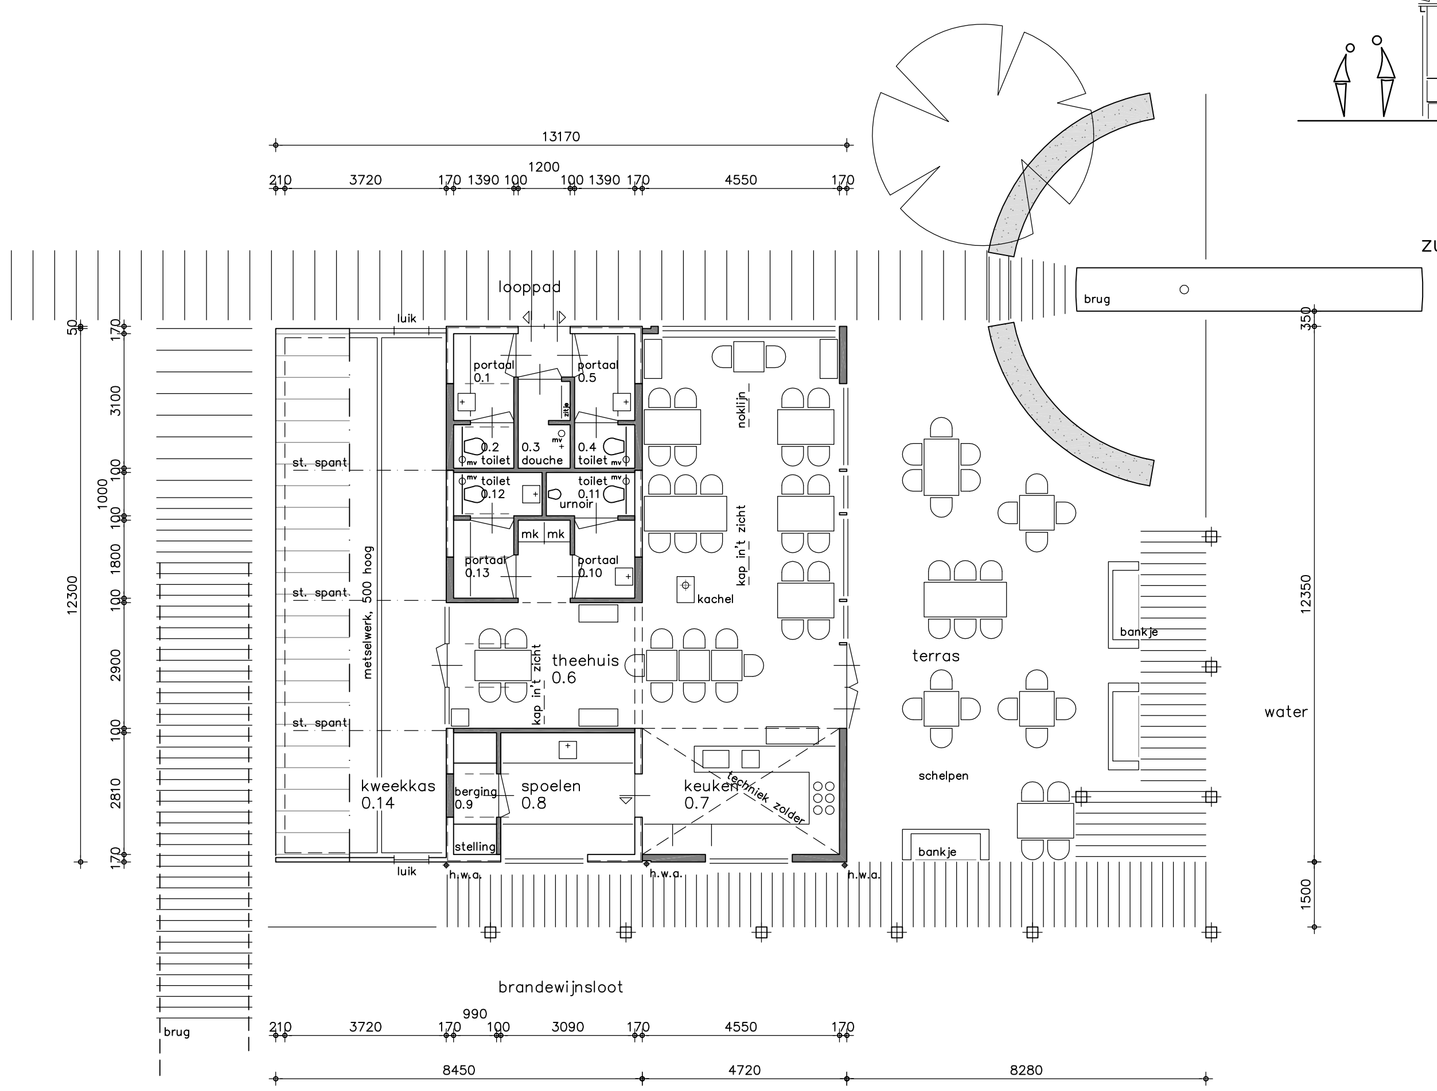

begane grond

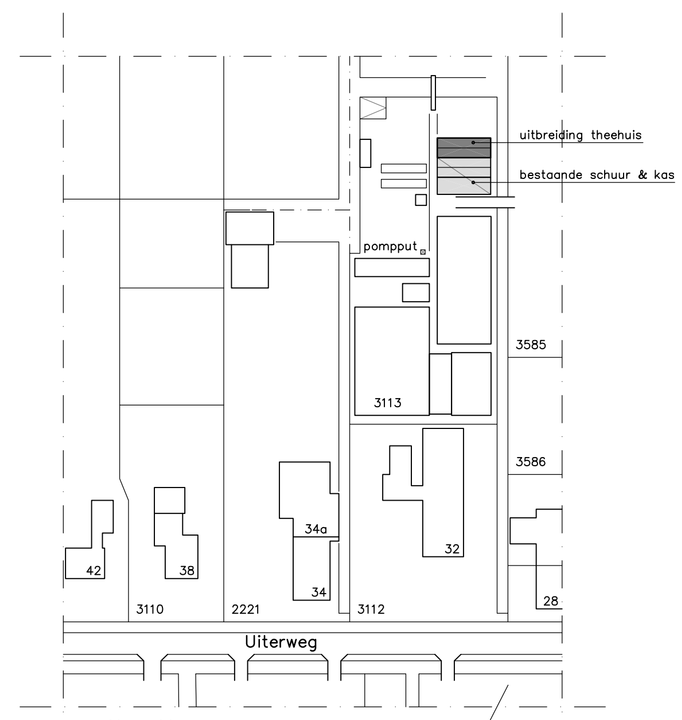

situatie
kad. gem. : Aalsmeer
sectie : H
nummer : 3113
schaal : 1 op 1000

ALGEMEEN.

Alle uitwendige scheidingskonstruk. Rc-waarde >= 3.5 m2 K/W

vloerisolatie	:	systeemvloer	Rc >= 3.5 m2
gevelisolatie	:	polyurethaanschuim	Rc >= 3.5 m2
dakisolatie	:	steenwol	Rc >= 3.5 m2

Het gehele gebouw voorzien van mechanische ventilatie.

Alle buiten beglazing in zonwerende uitvoering, HR++. U=1.2 w/m2K.

Luchtverversing van een verblijfsgebied volgens artikel 3.46

Rookmelder schakelt WTW-unit uit bij rook & brand

Alle ventilatie roosters volgens NEN 1087.

Alle kozijnen, ramen & deuren volgens politiekeurmerk.

Trappen volgens bouwbesluit pargraaf 2.5.2, artikel 2.34

binnenwanden HSB
buitenmetselwerk w.f. (schoon metselwerk)

BRANDWEEREISEN.

* COMPARTIMENTERING *

berging	60 min. brandwerend
gebouw	30 min. brandwerend
woonhuis	zelfsluitend
	zelfsluitend met begrenzer
	spiegeldraadglas 6 mm dik
	noodverlichting
E.e.a. i.n.o.m. brandweercommandant	brandslanghaspel 20-6-20 mtr.
	koolzuursneeuwblusser .....kg
	poederblusser .....kg
	rookmelder

architektenburo r.j. pannekoek b.v., haydnstraat 8, 1431 zb aalsmeer, telefoon 0297 – 321954.

verbouwen & uitbreiden schuur tot
theehuis voor de Historische Tuin a/d
Uiterweg 32, 1431 AN Aalsmeer

aanvraagtekening

2.

get:rg. jan.14 | sch:1:100 | formaat: 840_594 | blad.