


Tekeningsnummer:		HEKWERKEN		Kant Koninklijke De Vries Scheepsbouw	
Onderdeel:		LISSE		Locatie: Oostendeirweg 25 14321 AC Adsmeeer	
Verzinken:		0252-419 107		Contactpersoon: Dhr H. Achterberg	
Eenheid coaten:		P170193		Telefoon: 0297 388900	
Dubbel coaten:		dubbel coaten		Model: 06-2251 5468	
Rij kleur:		5002		Omschrijving: schuifhek entree	
Kleur:		Ultramarin blauw		A1	
		Tk	Vr	Pr	Mn
		El	1 van 2	Schwaal	1:30
		Datum getekend:		28-02-2017	
		Auteursrechten voorbehouden		© Hekwerken Lisse B.V.	

alle lassen a3 tenzij anders aangegeven

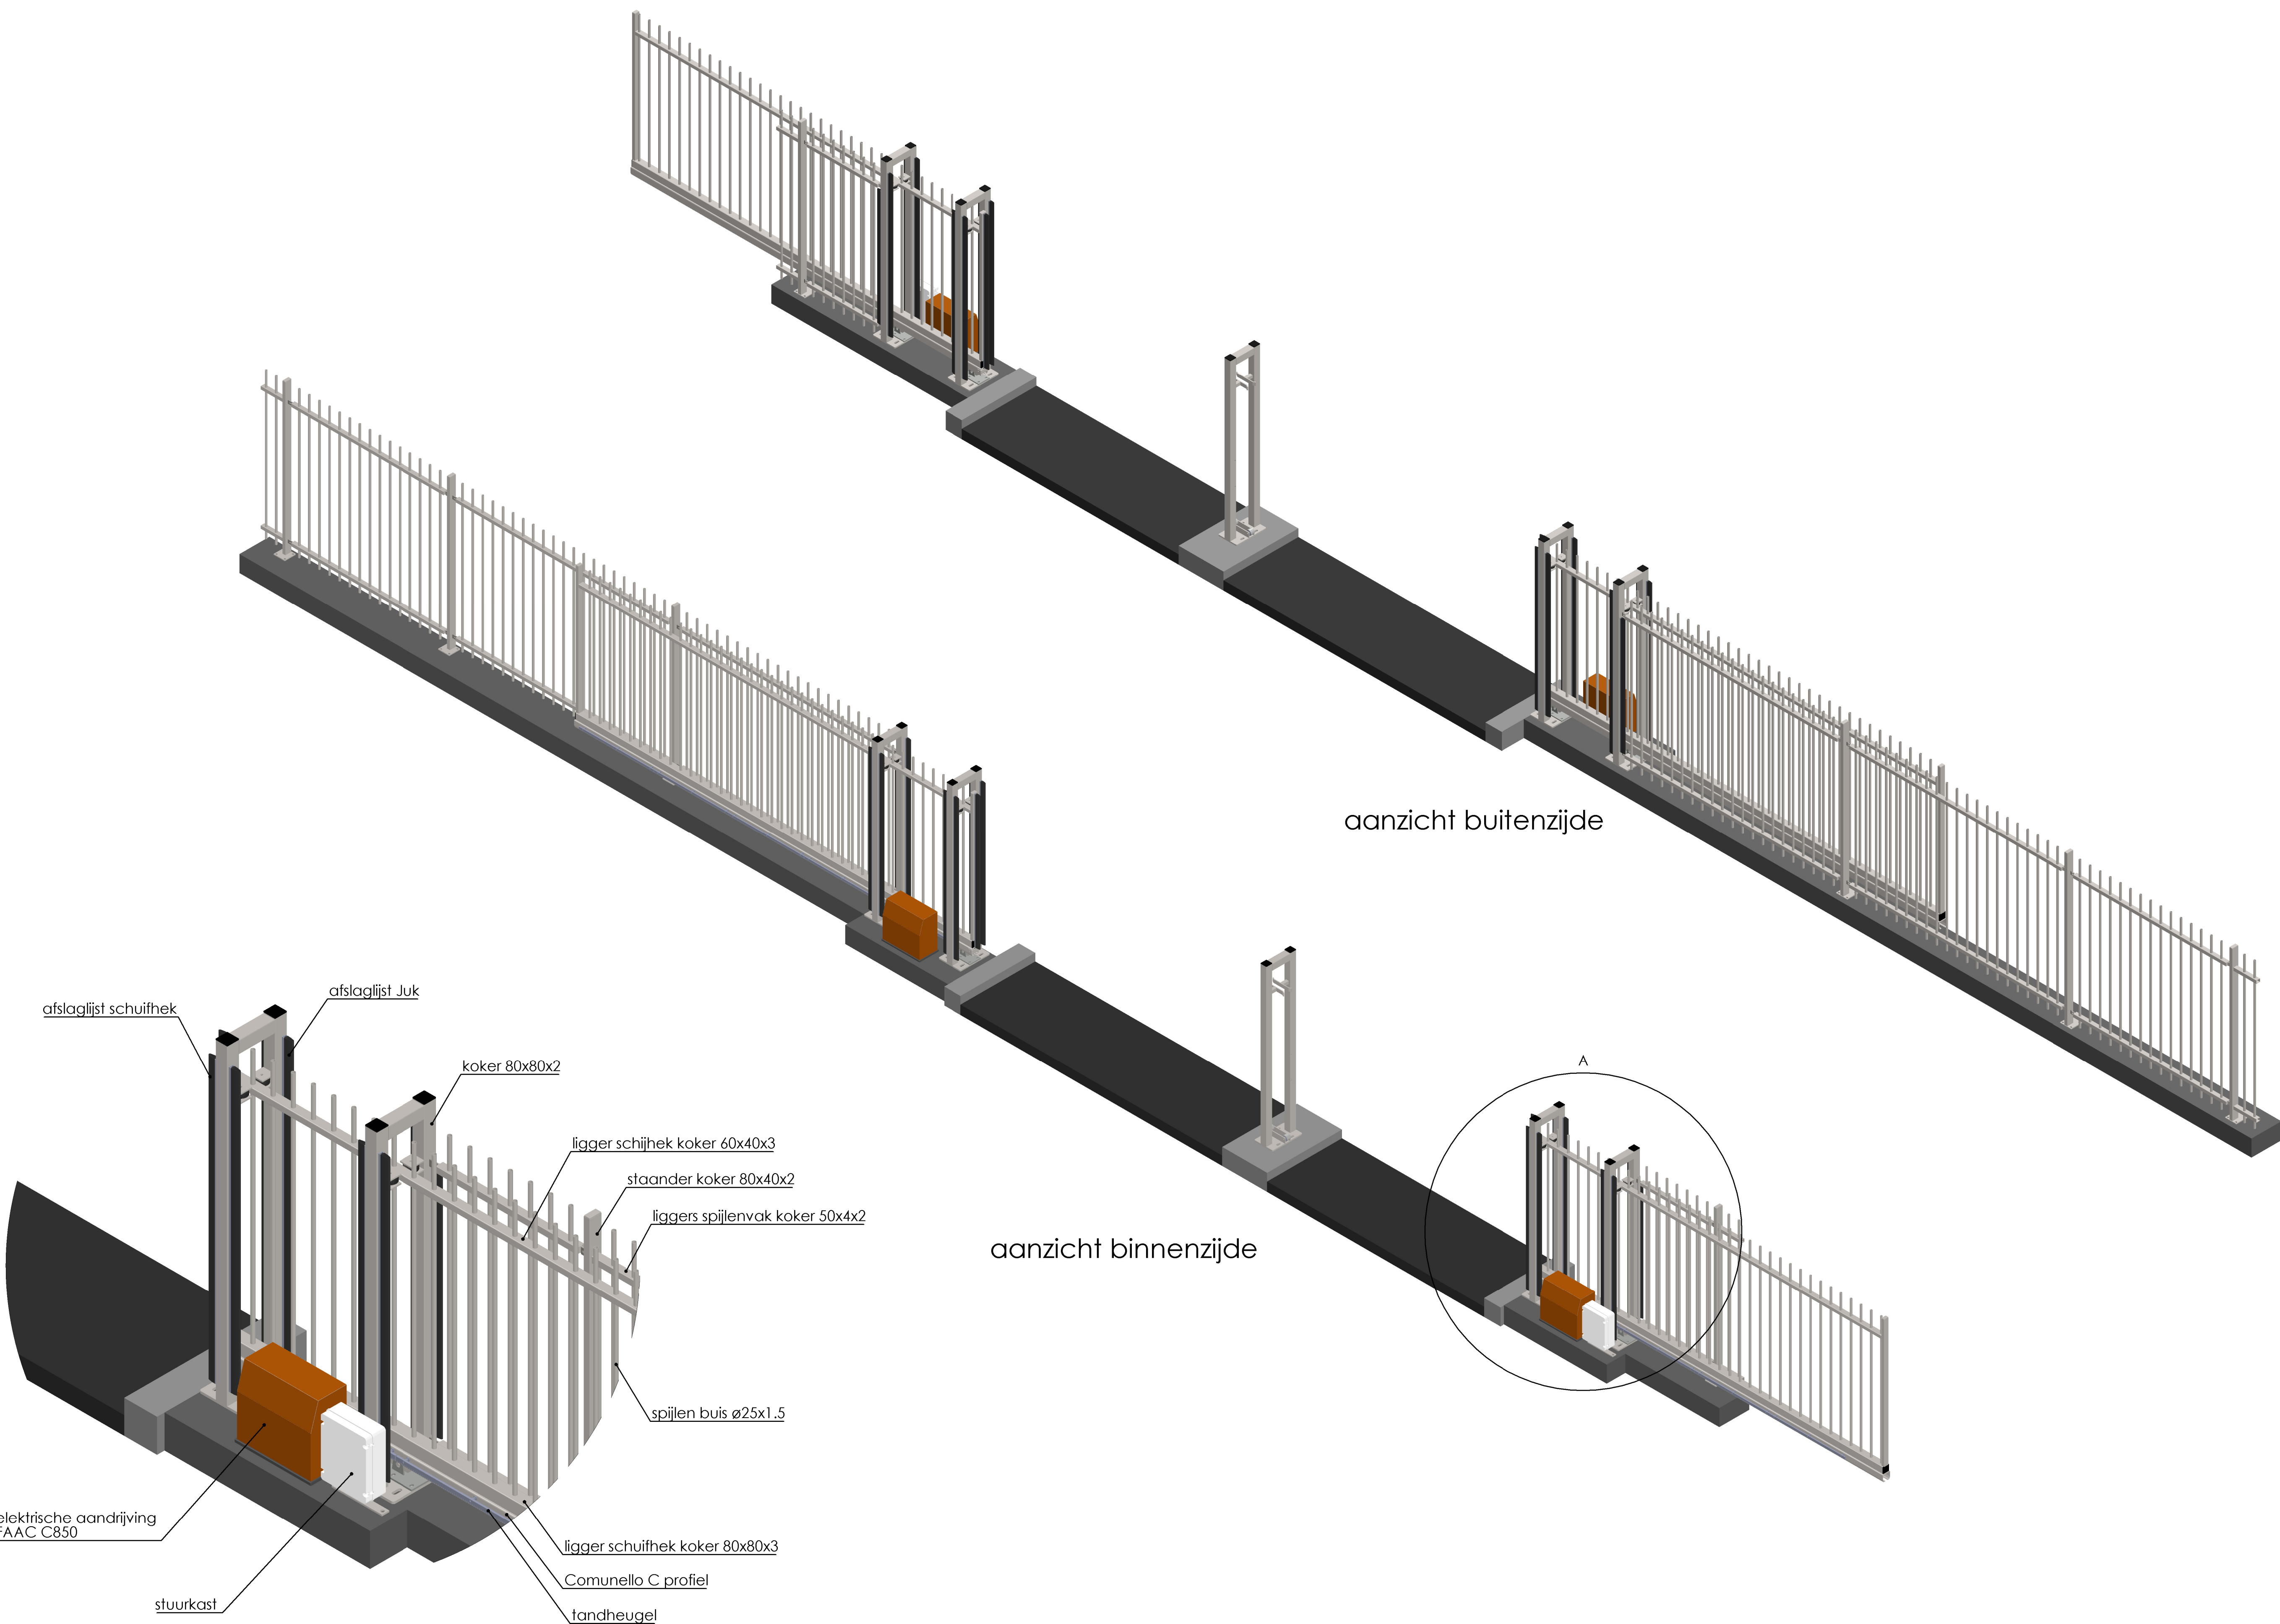

DETAIL A

Tekeningnummer:		HEKWERKEN		Klant Koninklijke De Vries Scheepsbouw	
Onderdeel:		LISSE		Locatie Oostelinderweg 25 14321AC Adismeer	
Verzinken:		0252-419 107		Contactpersoon: Dhr H. Achterberg	
Entel coaten:		P170193		Telefoon: 0297 388900	
Dubbel coaten:		dubbel coaten		Model: 06-2251 5468	
Plaats:		5002		Omschrijving: schuifhek entree	
Kleur:		Ultramarijn blauw		A1	
		Tk	Vr	Pr	Mn
		El	2	van 2	Schaal: 1:30
		Datum getekend: 28-02-2017		Bib:	
		A1		© Hekwerken Lisse B.V.	