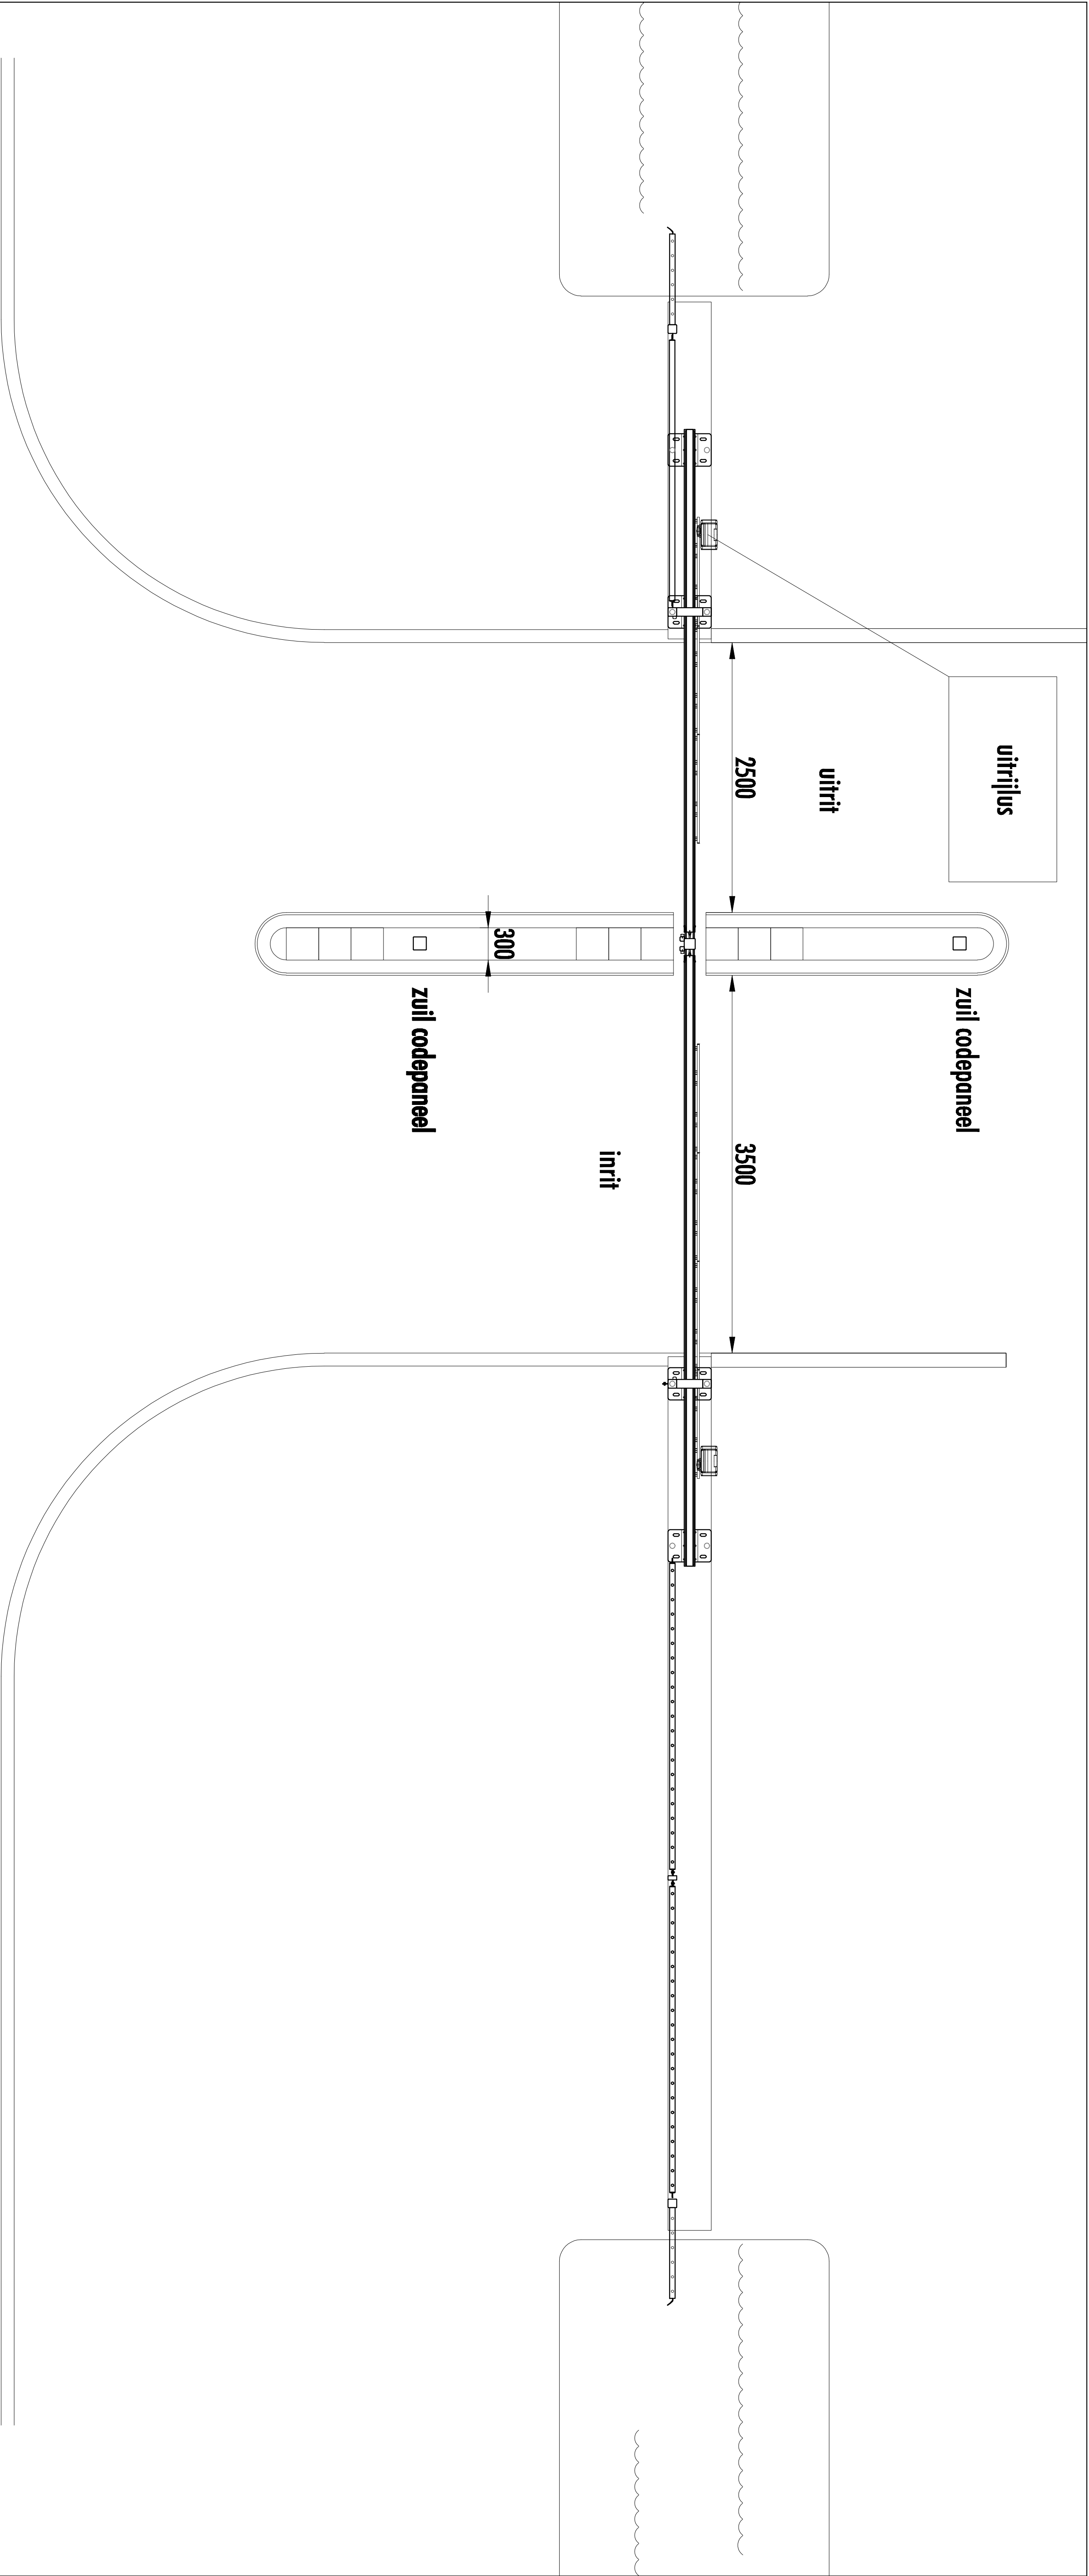


HEKWERKEN		LISSE		0252 - 419107	
Klant:		Lokatie:		Contactpersoon:	
Telefoon:		Mobiel:		Aut.	
Omschrijving:		Bied:		Schied: Datum getekend: Size:	
Tk		Vr		Pr	
Mn		El		0/0 ?	
RAL nr.		Afwerking		Revisie	
Metaliseren		Verzinken		Enkel coaten	
Dubbel coaten		Kleur		RAL nr.	
D		C		B	
A					

principeschets